


1階平面図

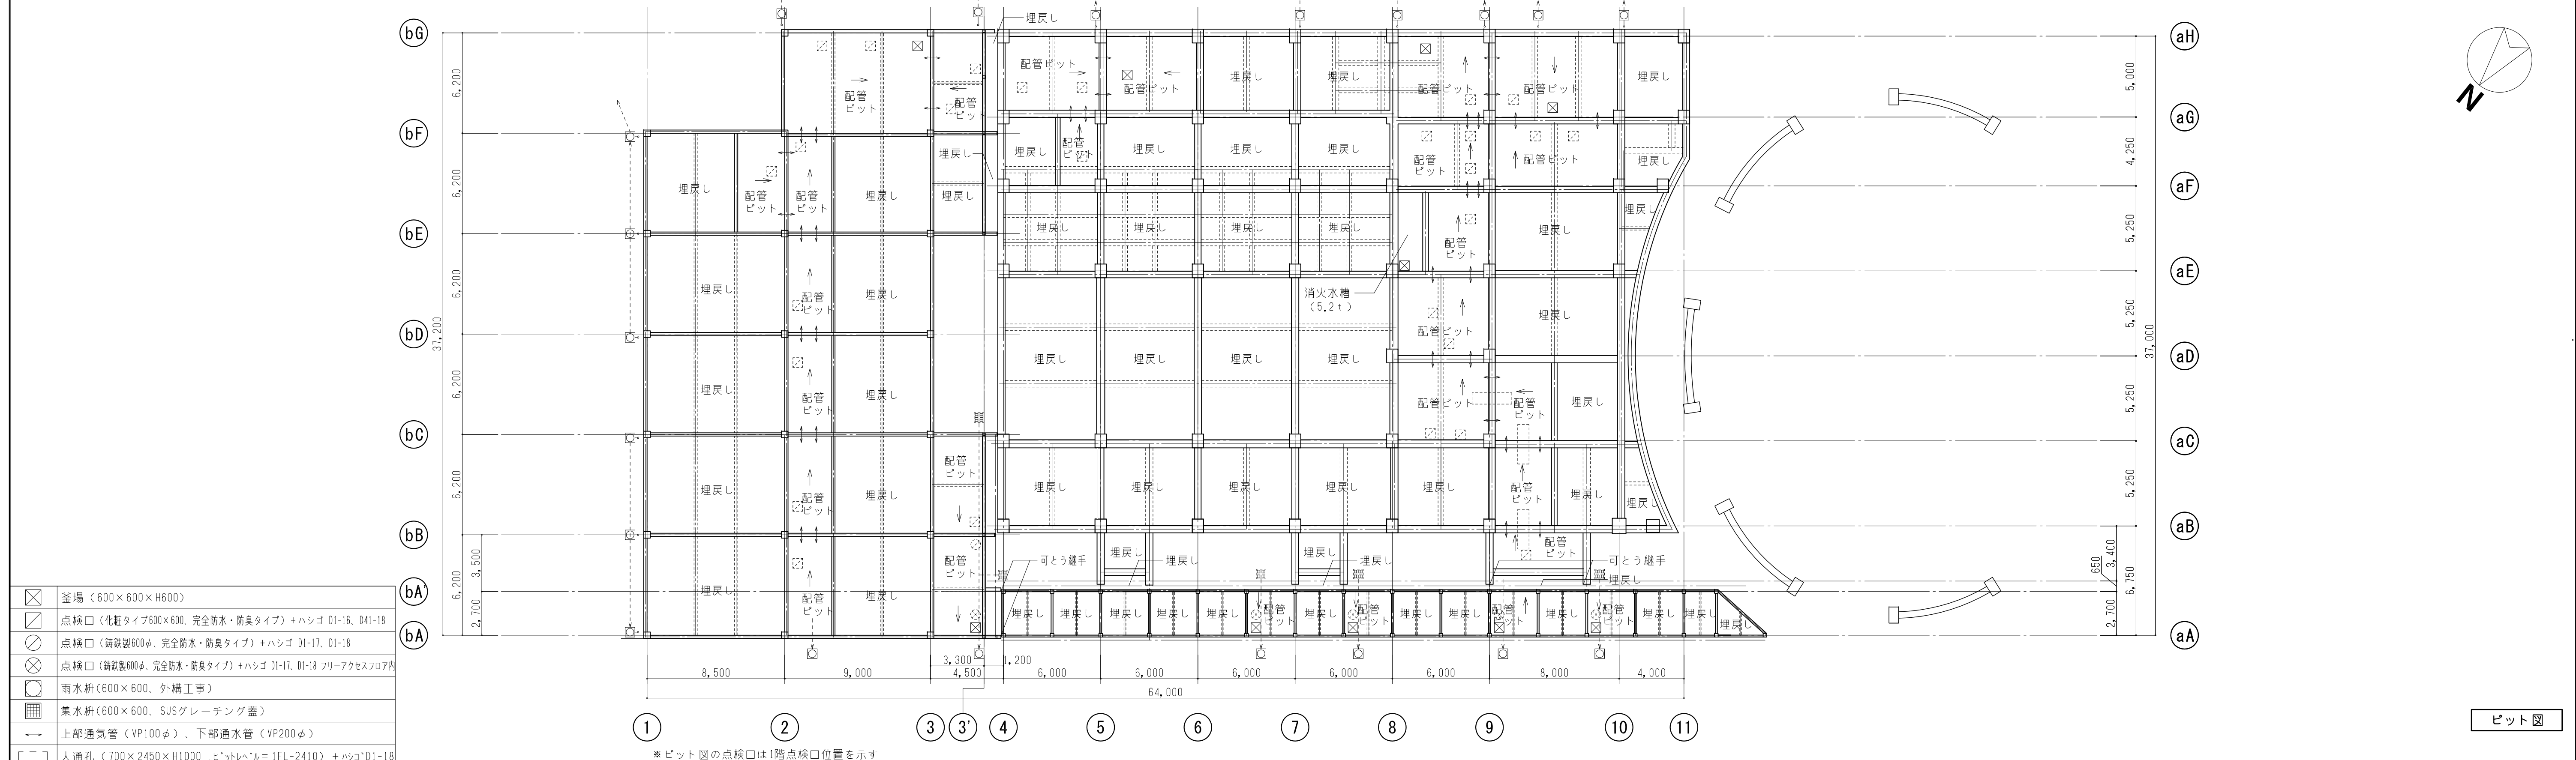


ビット図

- ☒ 蓋場 (600×600×H600)
- 点検口 (化粧タイプ600×600、完全防水・防臭タイプ) + ハシゴ 01-16、041-18
- 点検口 (鍍金製600φ、完全防水・防臭タイプ) + ハシゴ 01-17、01-18
- ⊗ 点検口 (鍍金製600φ、完全防水・防臭タイプ) + ハシゴ 01-17、01-18 フリーアクセスフロア内
- ⊖ 雨水枡 (600×600、外構工事)
- 集水枡 (600×600、SUSグレーチング蓋)
- 上部通気管 (VP100φ)、下部通水管 (VP200φ)
- 人通孔 (700×2450×H1000、ヒトゲート®=1FL-2410) + ハシゴ 01-18

\*ビット図の点検口は1階点検口位置を示す

秩父広域市町村圏組合決裁				設計者			法適合確認欄		検証者	
局長	次長	課長	主任幹事	主幹	担当	一級建築士 第25252号 小林直彦	一級建築士 第300858号 小笠原一然	一級建築士 第359520号 久世雄大		
							秩父広域市町村圏組合新火葬場建設工事		設計番号 149963	図面番号 A - 024
							ビット図・1階平面図		縮尺 1/200(A1) 1/400(A3)	日付 2014.4.4

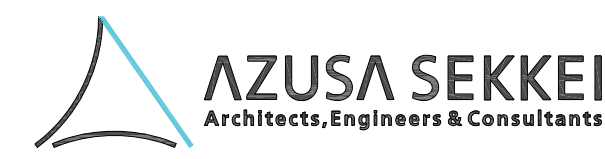

一級建築士事務所登録  
東京第380号