

回覧

令和元年 8月26日

住民各位

秩父広域市町村圏組合水道事業


秩父広域市町村圏組合管理者 久喜 邦康

水道工事のお知らせ

水道事業については、日ごろ格別のご協力を賜り、厚くお礼申し上げます。
この度、水道管の布設工事を行うことになりました。
つきましては、工事の施工に伴い、大変ご迷惑をおかけしますが、ご協力のほどよろしくお願いいたします。

記

- 1 工事名 長瀬町樋口送水ポンプ場送・配水管工事
- 2 工事場所 長瀬町大字野上下郷地内(別紙案内図参照)
- 3 工事期間 令和 元年 9月上旬から令和 2年 2月28日まで
- 4 交通規制 長瀬町道幹線31号線 車両片側交互通行(歩行者通行可) 9:00~17:00
林道榎峠線 車両通行止め(迂回路を通行) 9:00~17:00
- 5 施工業者 皆野町大字皆野1102-3番地
株式会社 中村工務店 電話 62-0458
担当者 中村 真人
- 6 担当課 皆野町大字皆野283番地
水道局皆野・長瀬事務所 電話 62-0554
担当者 黒澤 守

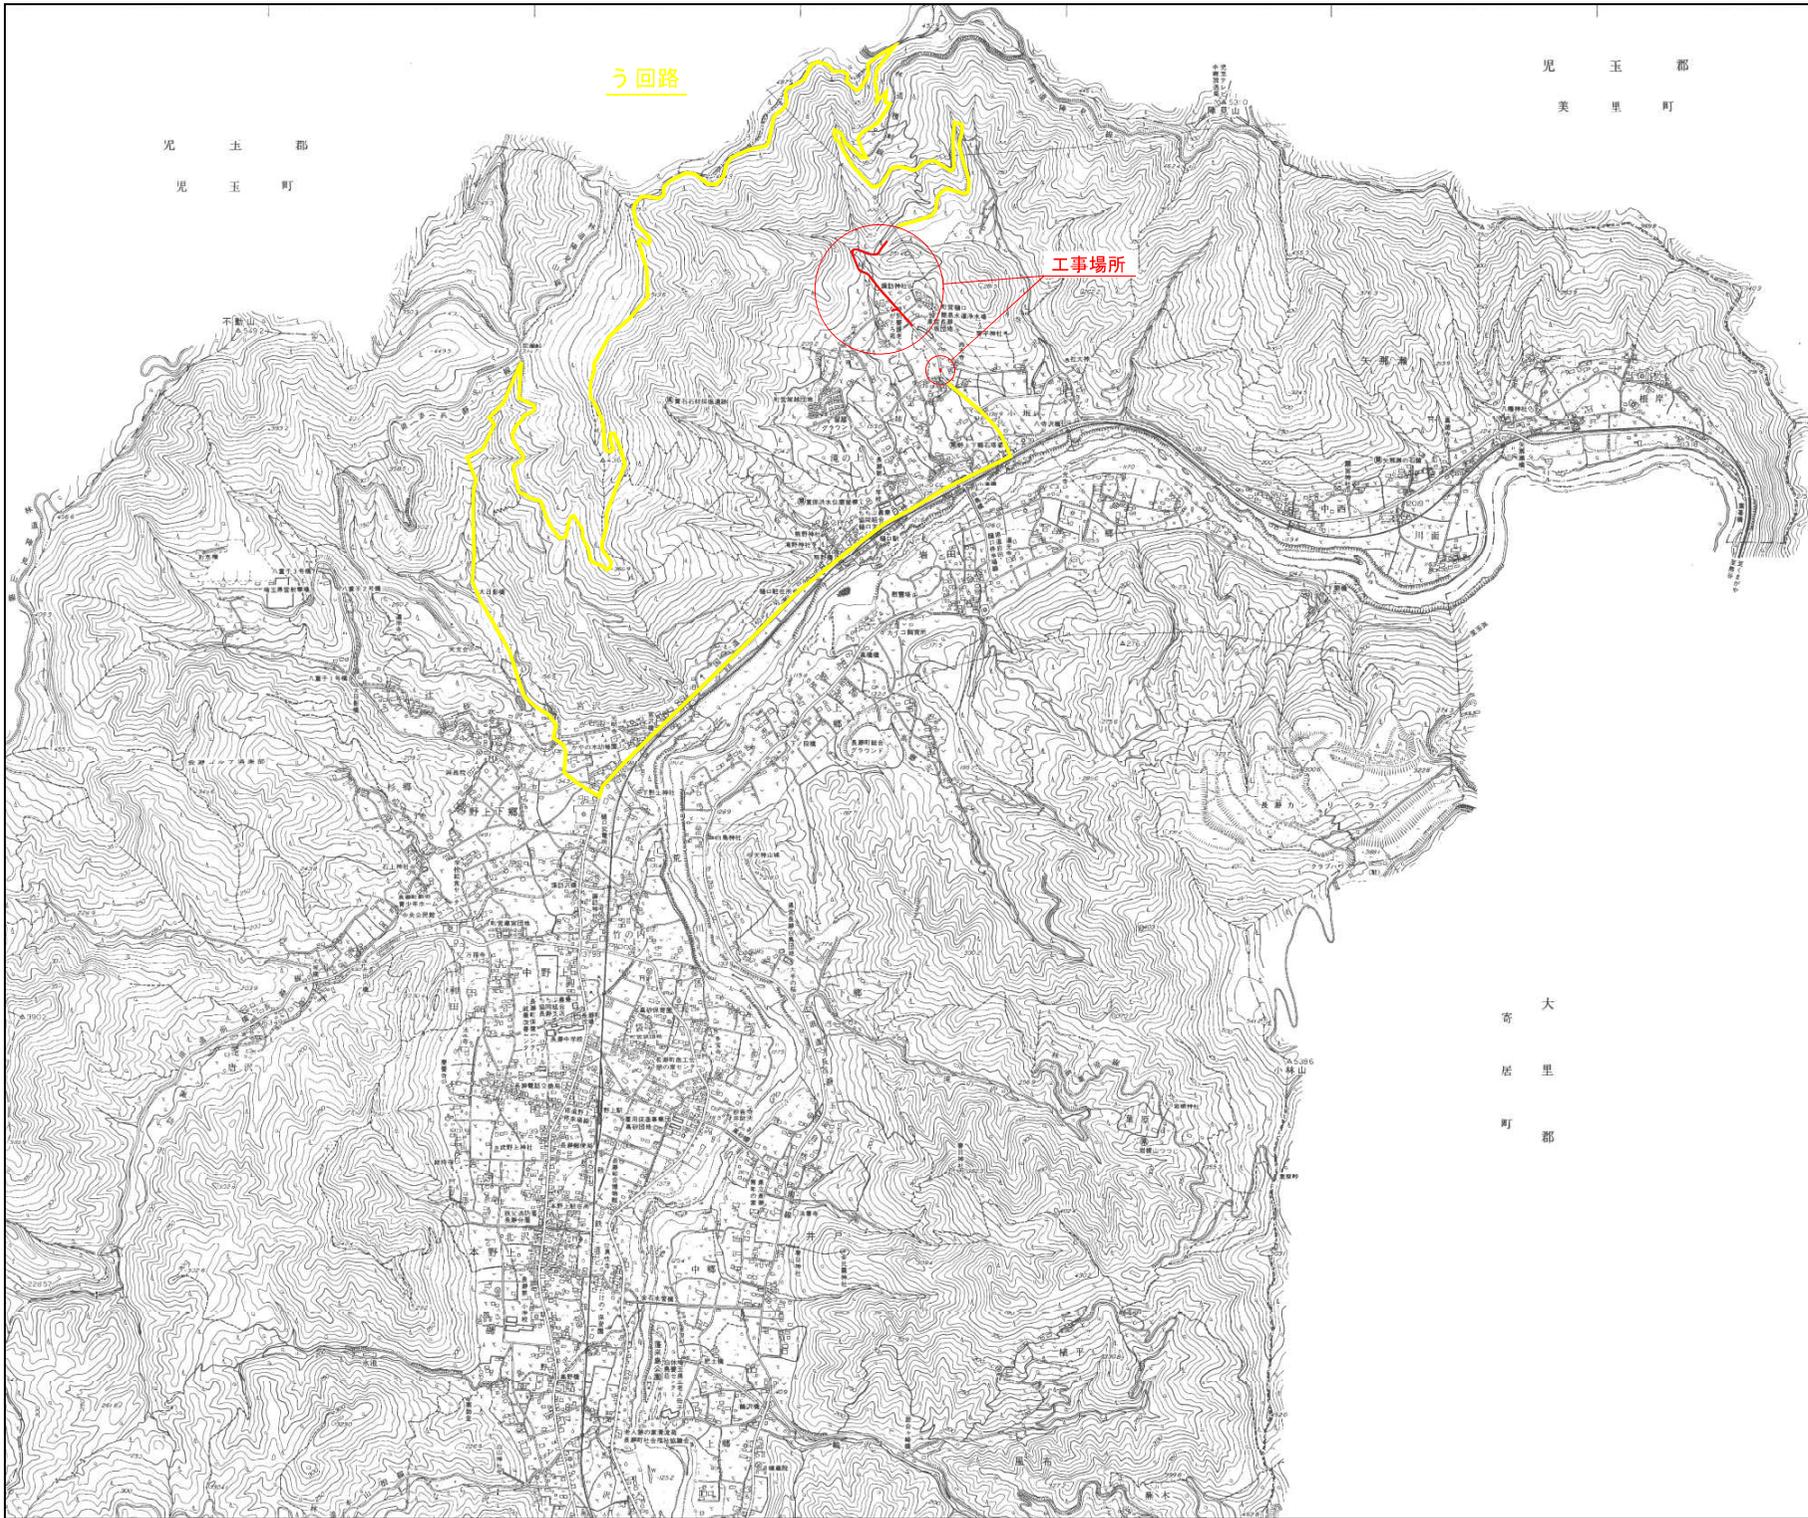

年度	令和元年度		
工事名	長瀬町樋口送水ポンプ場送・配水管布設工事		
図面名	位置図		
縮尺	1 : 10,000	図面番号	— / —
秩父広域市町村圏組合水道局			