

令和 2年 12月 7日

関 係 各 位

秩父広域市町村圏組合水道事業

秩父広域市町村圏組合管理者 久喜邦康

水道工事のお知らせ（お願い）

水道事業につきましては、日ごろ格別の御協力を賜り、厚くお礼申し上げます。


この度、市で発注予定の道路工事の実施に伴い、先行して秩父広域市町村圏組合水道局発注の水道管（導水管）の布設替工事を実施いたします。つきましては、地元の皆様には工事中、大変御迷惑をおかけいたしますが、御協力くださいますようお願いいたします。

記

1. 工 事 名 市道荒川幹線 2号線導水管布設替工事
2. 工 事 場 所 秩父市 荒川上田野 地内（別紙参照）
3. 工 事 期 間 令和2年 12月14日から
令和2年 12月28日まで
（原則として日曜、祝日は休工予定です）
4. 交 通 規 制 車両通行止め（8:30～17:00）
5. 施 工 業 者 (株)HANASUI 電話 26-6609
現場代理人 犬木 輝夢
6. 担 当 課 水道局 大滝・荒川事務所 茗荷（みょうが）賢
電話 24-3009


案内図

S=1/3000

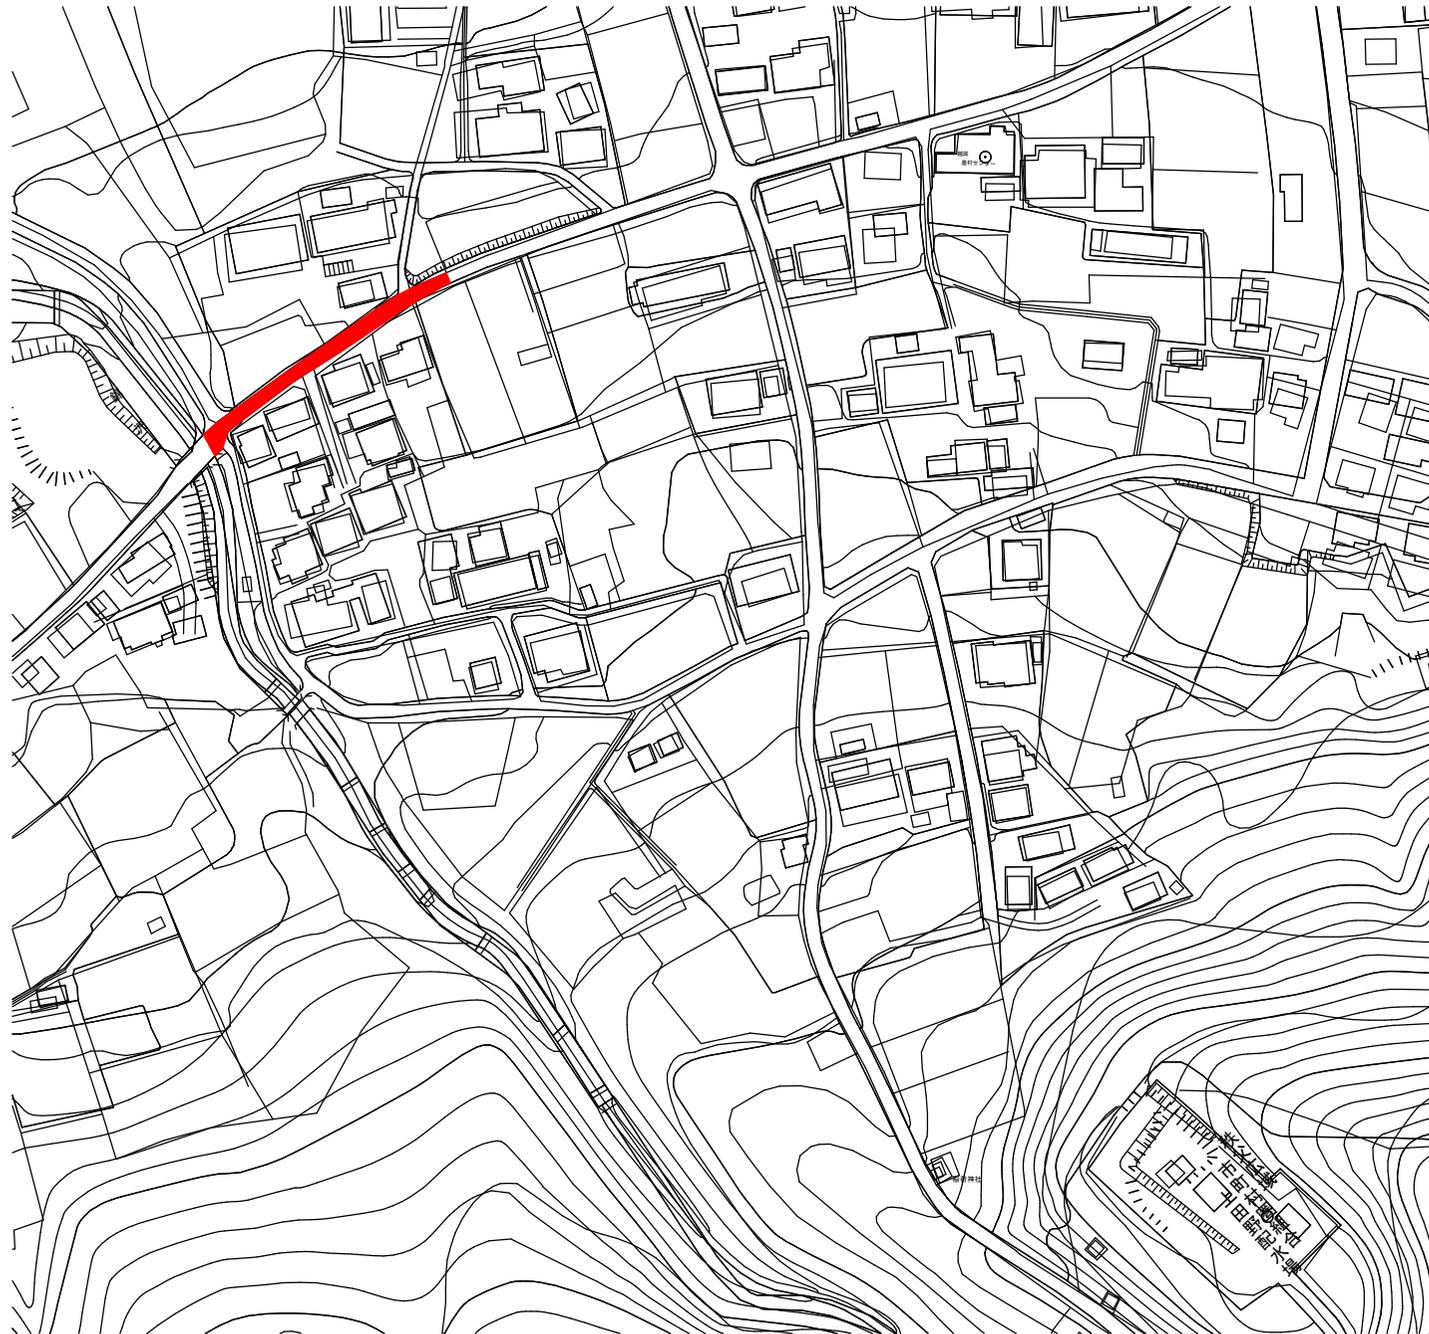

年度	令和2年度		
工事名	市道荒川幹線2号線導水管布設替工事		
図面名	案内図		
縮尺	S=1/3000	図面番号	1/6
秩父広域市町村圏組合水道局			

迂回路図

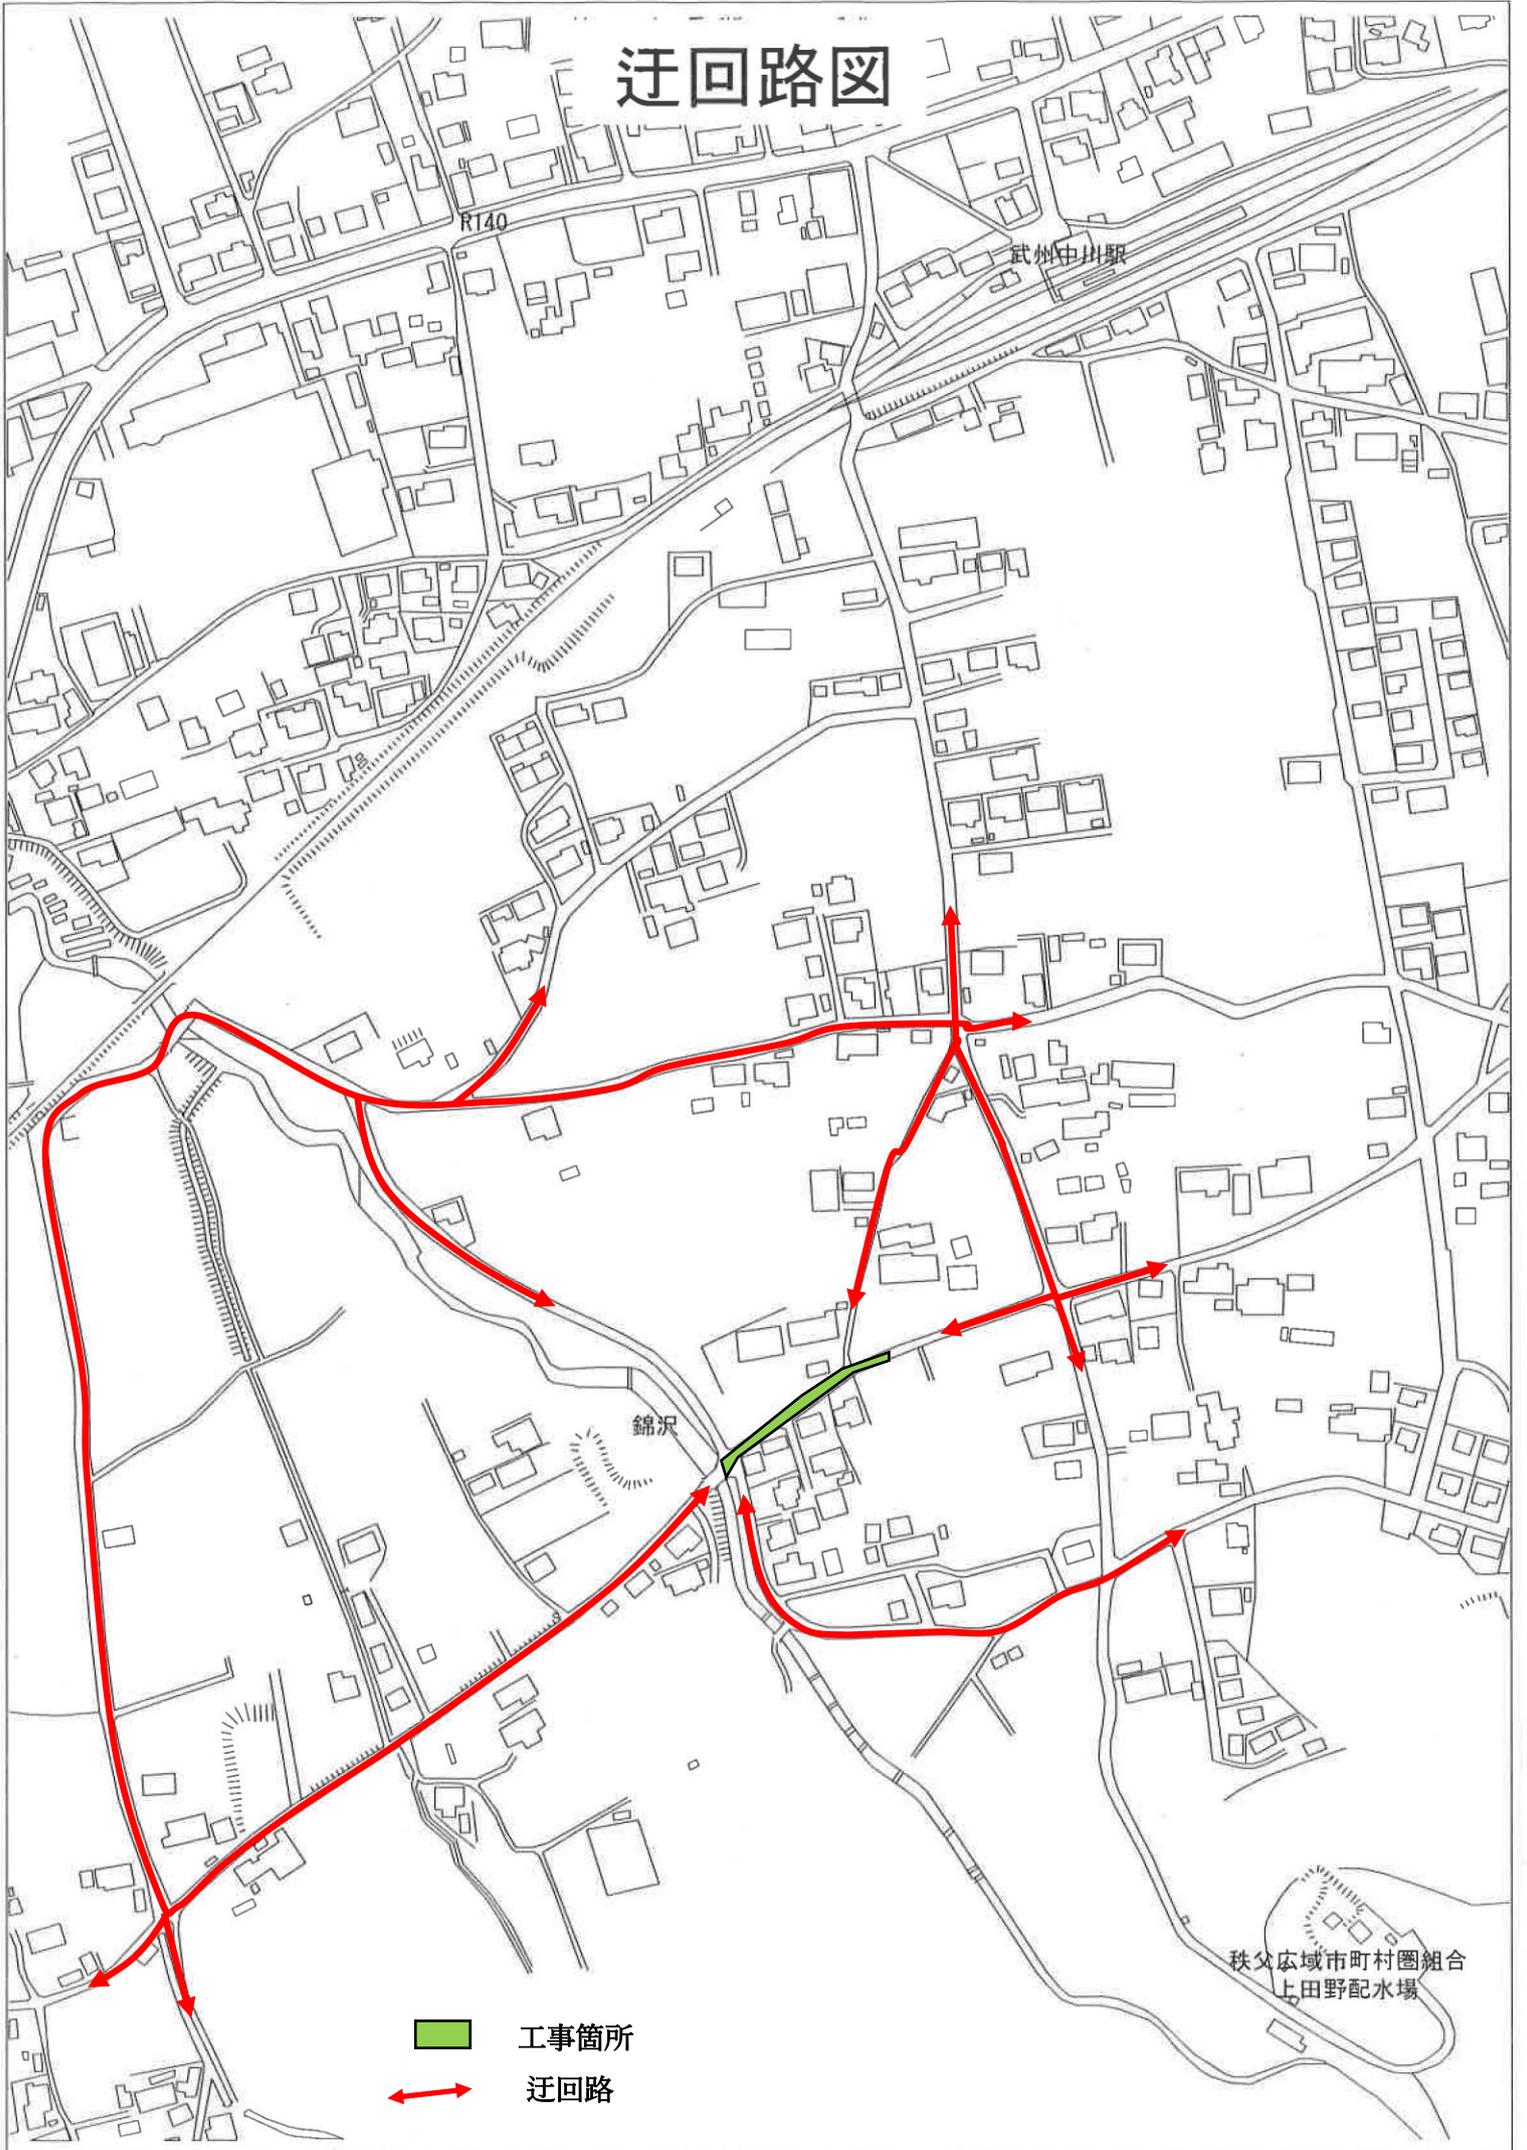

工事箇所



迂回路