

令和 3年 1月 21日

関 係 各 位

秩父広域市町村圏組合水道事業

秩父広域市町村圏組合管理者 久喜邦康

水道工事のお知らせ（お願い）


水道事業につきましては、日ごろ格別の御協力を賜り、厚くお礼申し上げます。

さて、この度老朽化した水道管の布設替工事を実施する運びとなりました。つきましては、地元の皆様には工事中、大変御迷惑をおかけいたしますが、御協力くださいますようお願いいたします。

記

1. 工 事 名 市道荒川幹線 3 号線配水管布設替工事
2. 工 事 場 所 秩父市 荒川日野 地内（別紙参照）
3. 工 事 期 間 （国道 1 4 0 号）
令和 3 年 1 月 2 6 日・2 7 日
（市道荒川幹線 3 号線）
令和 3 年 2 月 1 日（予備日：2 月 2 日・3 日）
4. 交 通 規 制 （国道 1 4 0 号）片側交互通行（9:00～17:00）
（市道荒川幹線 3 号線）通行止（8:30～17:00）
5. 迂 回 路 図 （市道荒川幹線 3 号線）別紙参照
5. 施 工 業 者 日本施設(株) 電話 2 2 - 5 8 1 9
現場代理人 蓼沼 修
6. 担 当 課 水道局 大滝・荒川事務所 川合一弘
電話 2 4 - 3 0 0 9


案内図 S=1/3000

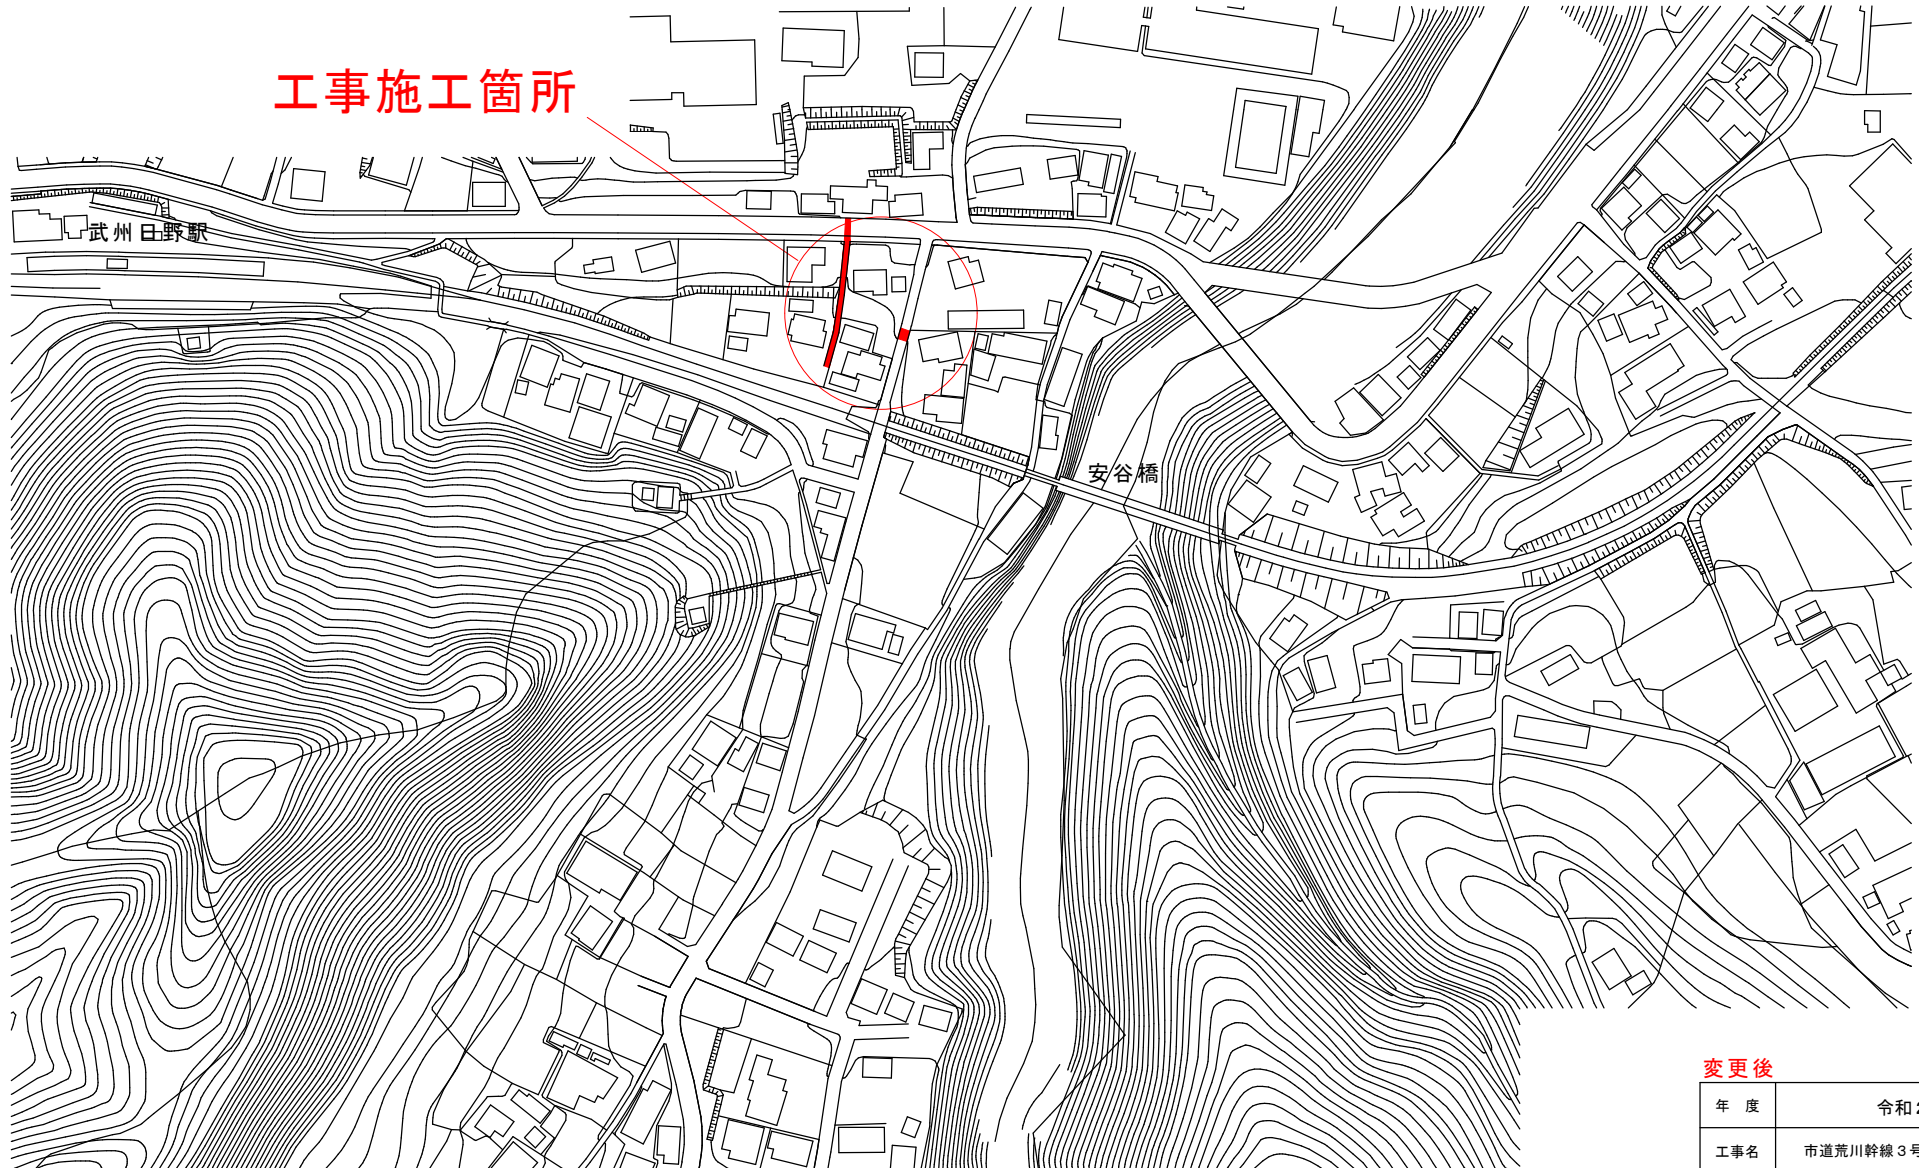

変更後

年度	令和2年度		
工事名	市道荒川幹線3号線配水管布設替工事		
図面名	案内図		
縮尺	S=1/3000	図面号	1/7

案内図

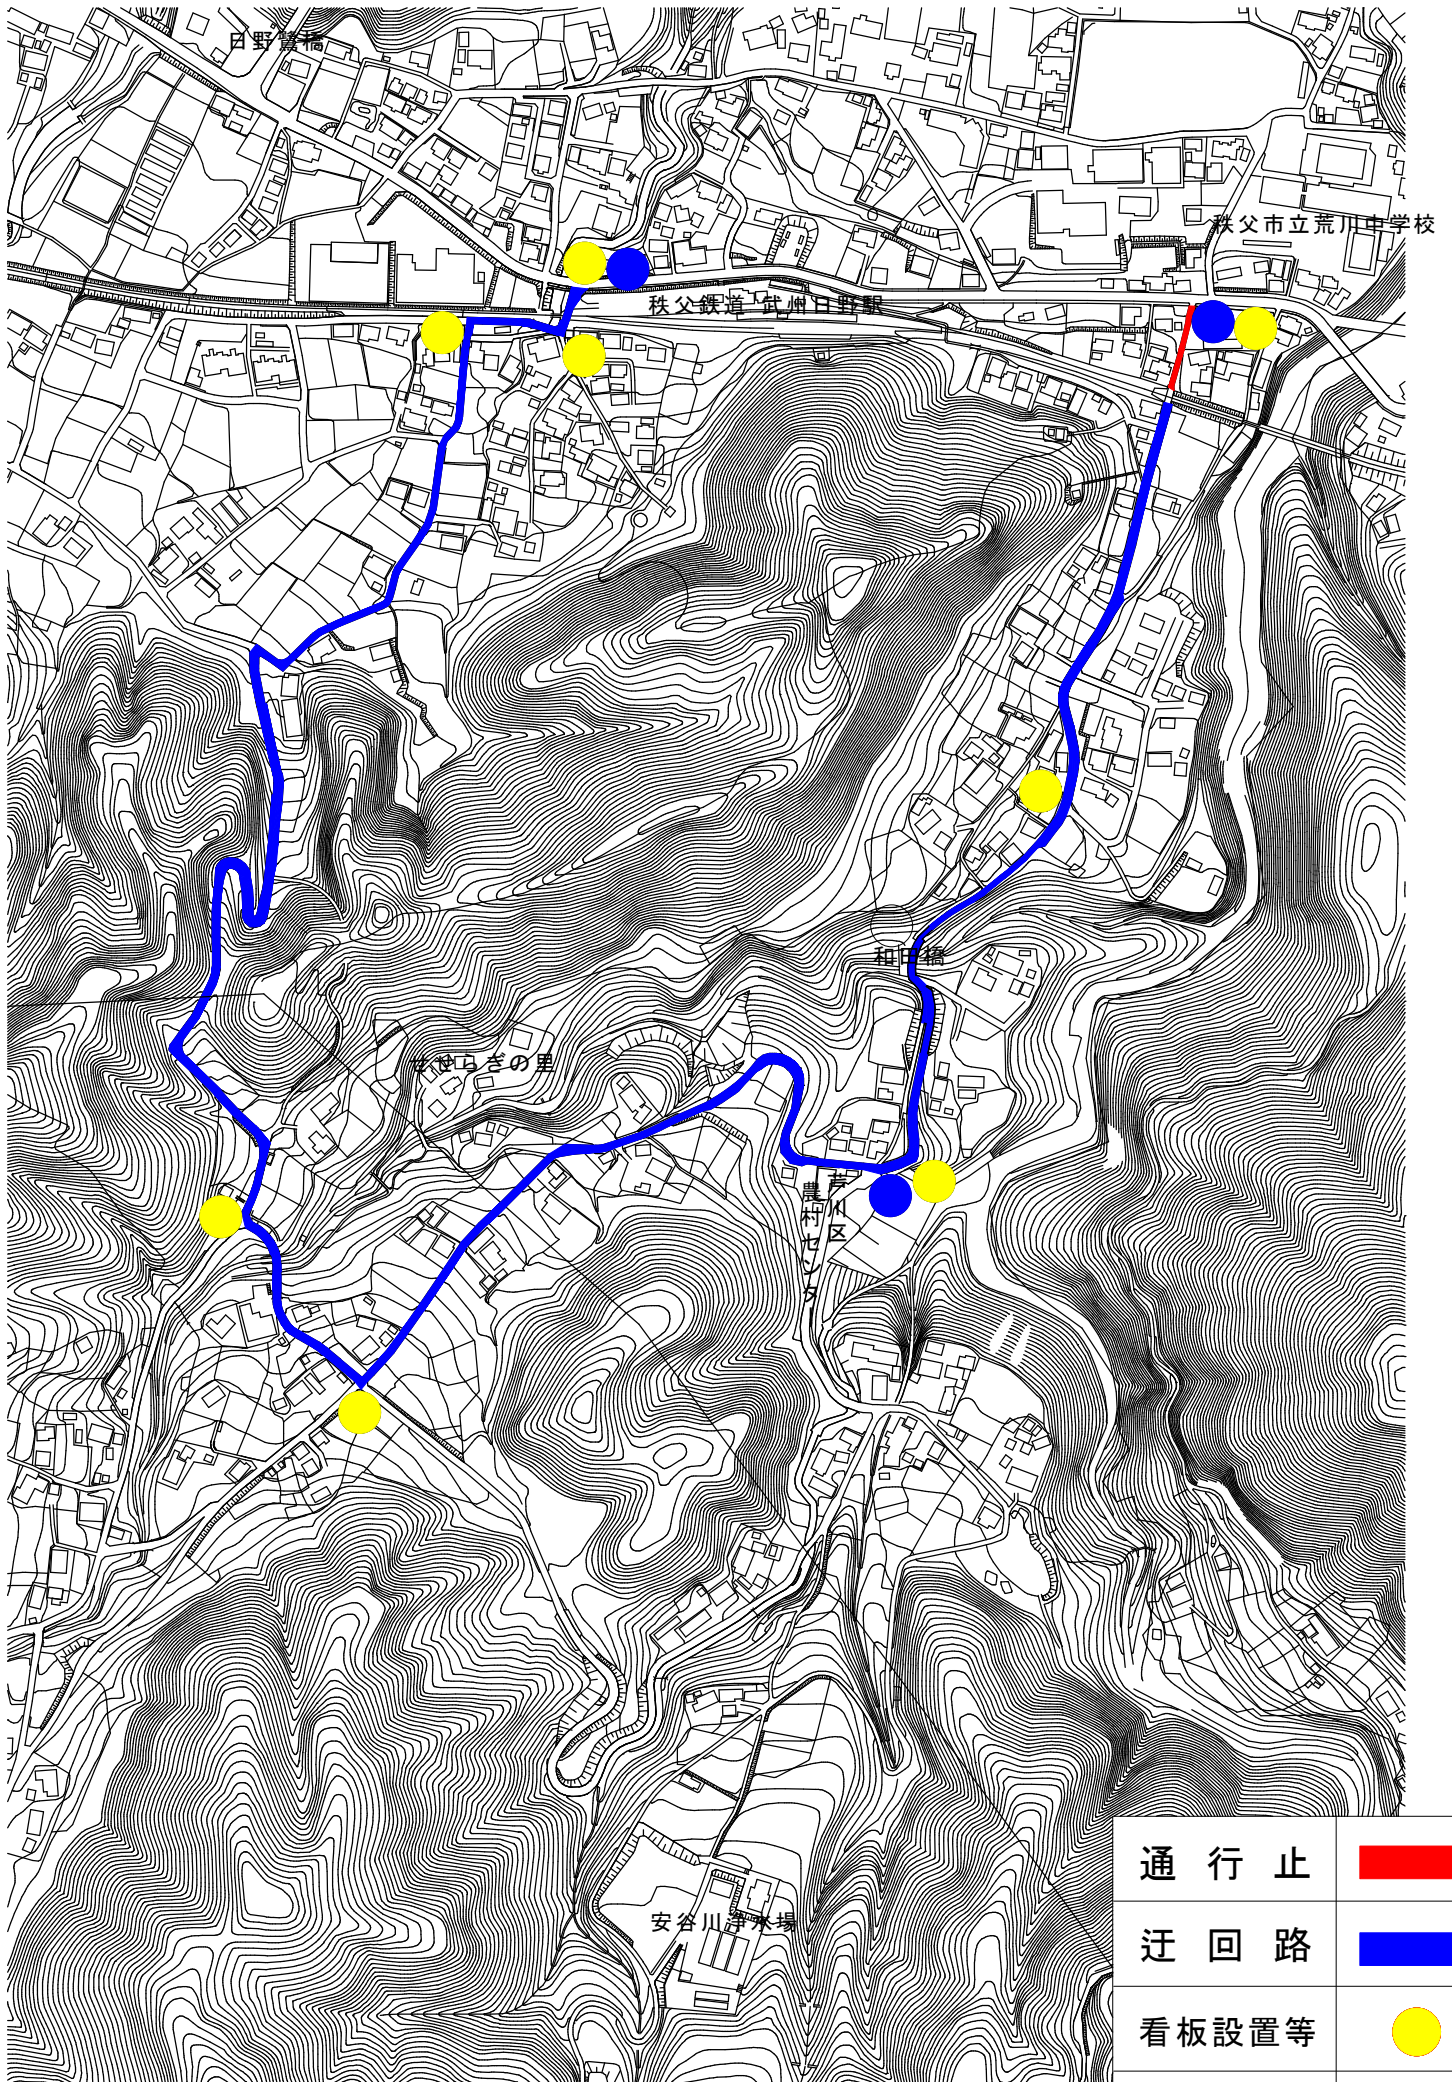

通行止	
迂回路	
看板設置等	
交通誘導員	