
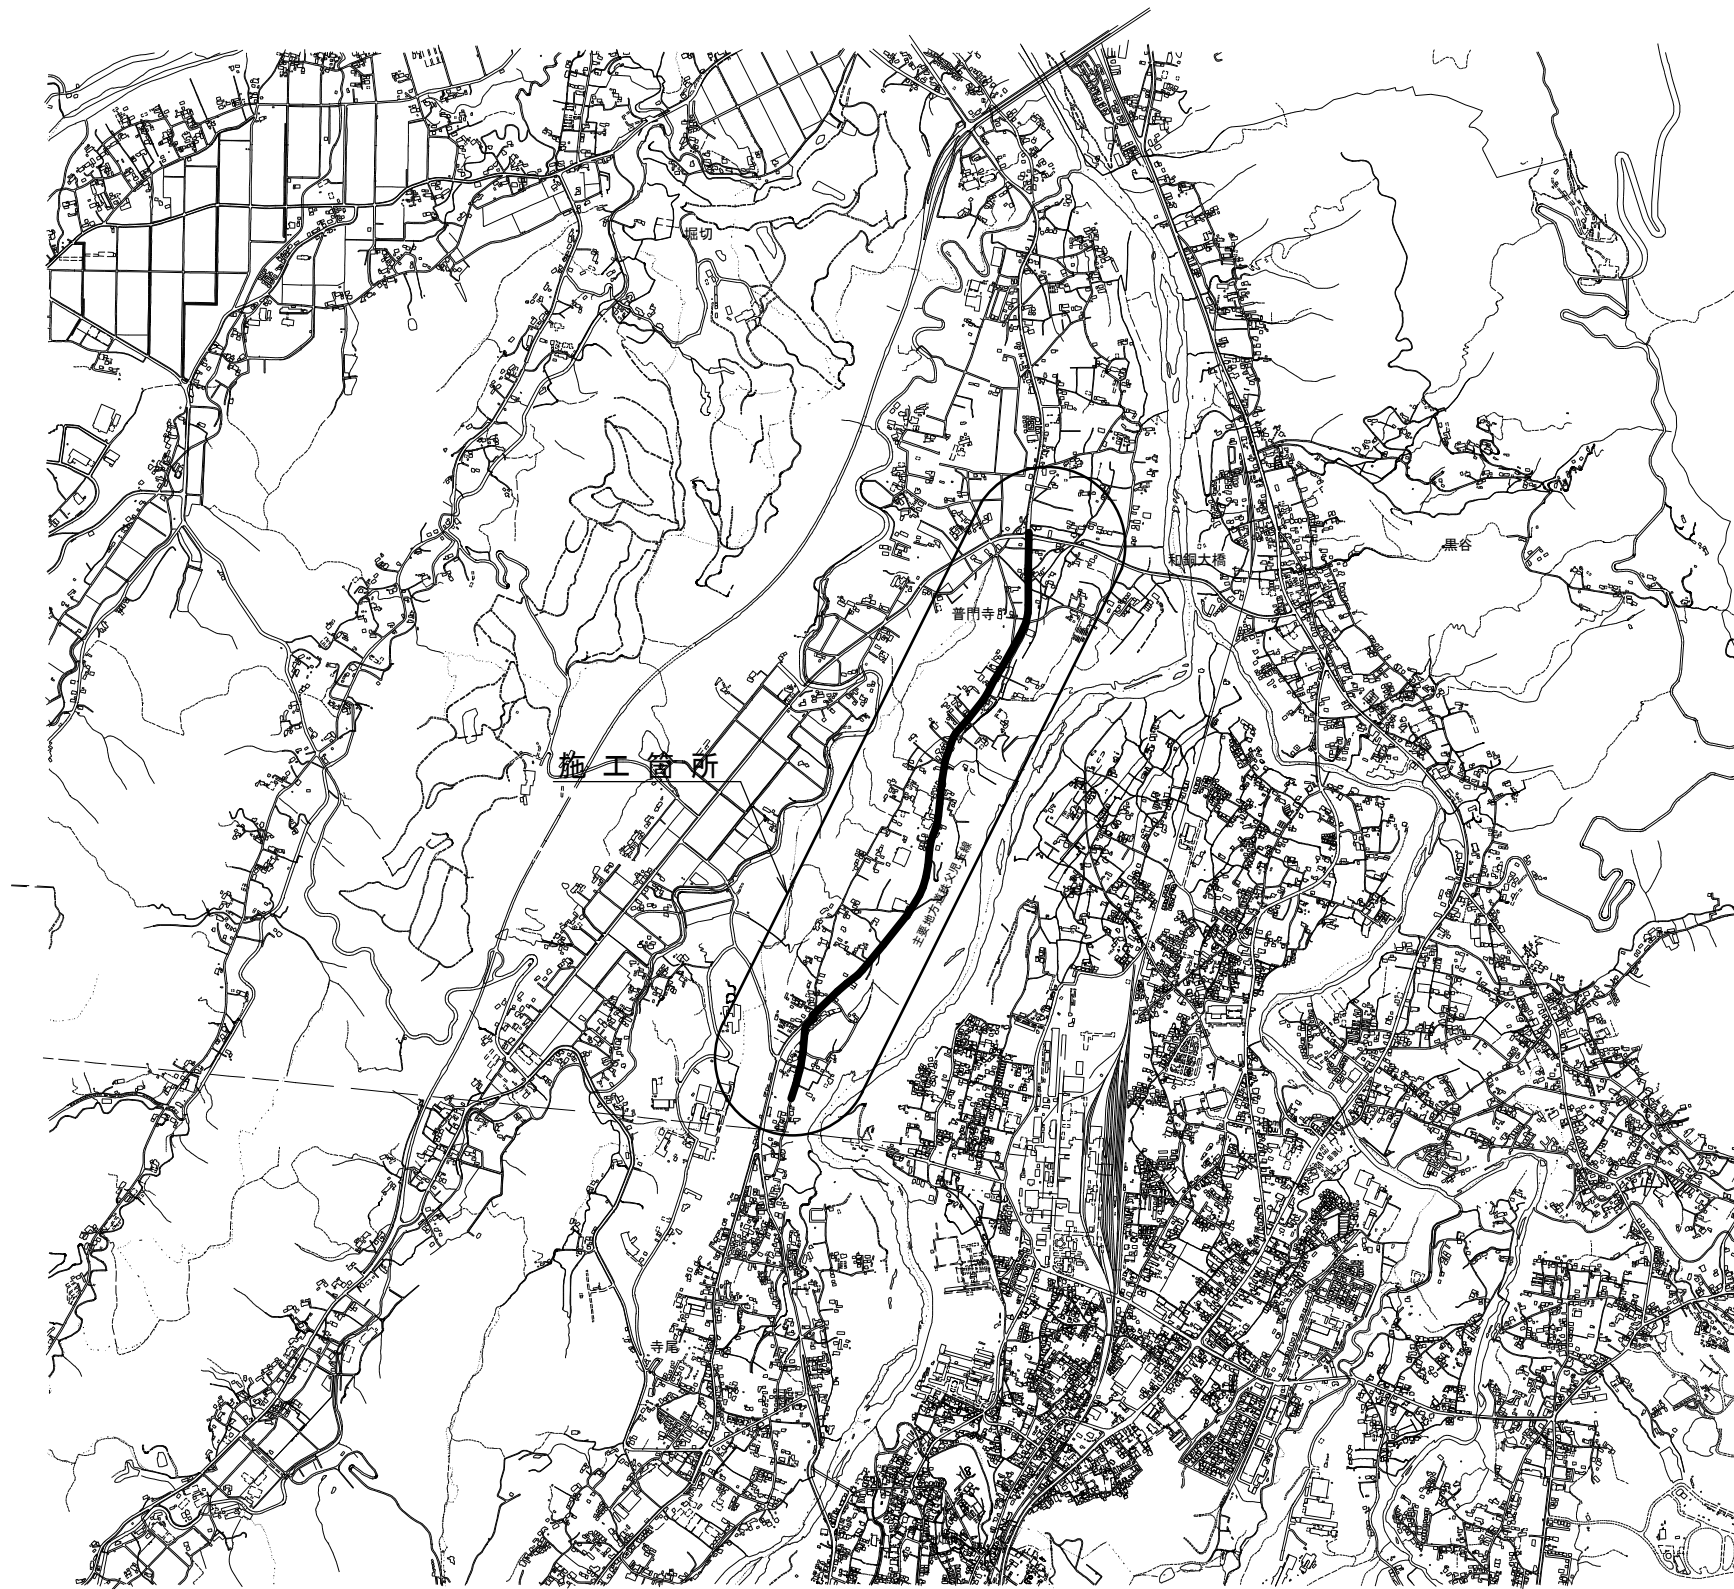



案内図 S=1:5,000

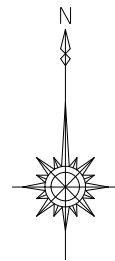

年 度	令和4年度		
工事名	県道秩父児玉線外配水管布設工事（秩父管内）		
図面名	案 内 図		
縮 尺	1 : 5,000	図 面 番 号	1 / 42
秩父広域市町村圏組合水道局			


1 工区

S=1 : 500

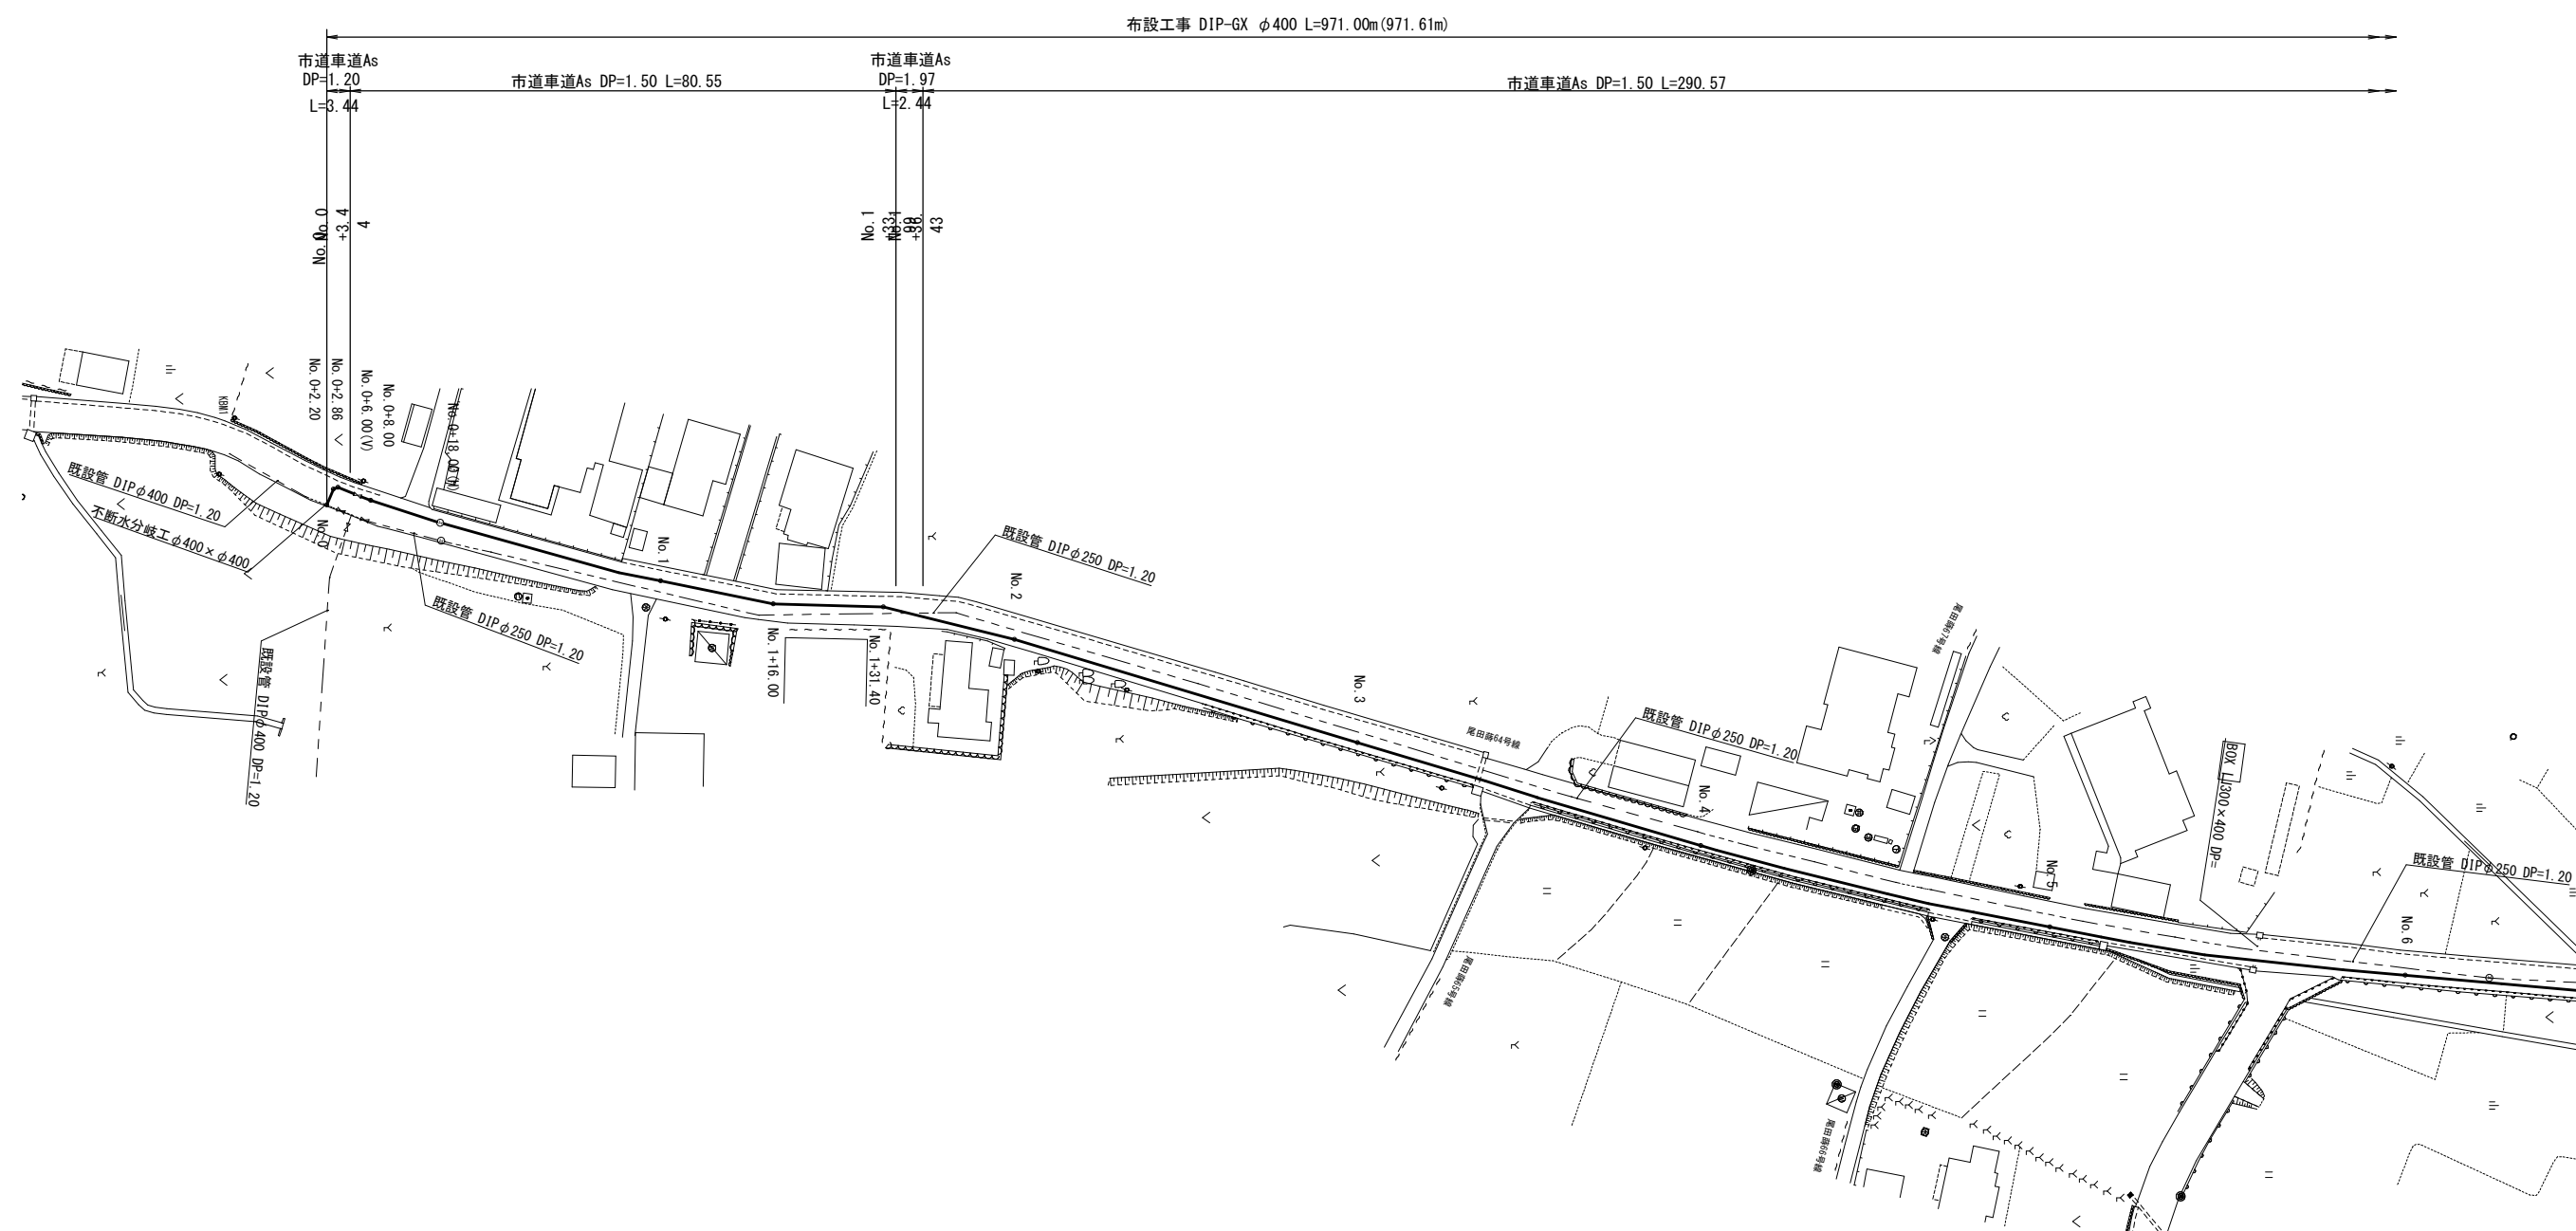


年 度	令和 4 年度		
工事名	県道秩父児玉線外配水管布設工事（秩父管内）		
図面名	配管平面図(1)		
縮 尺	1：500	図 番 号	2 / 42
秩父広域市町村圏組合水道局			


1 工区

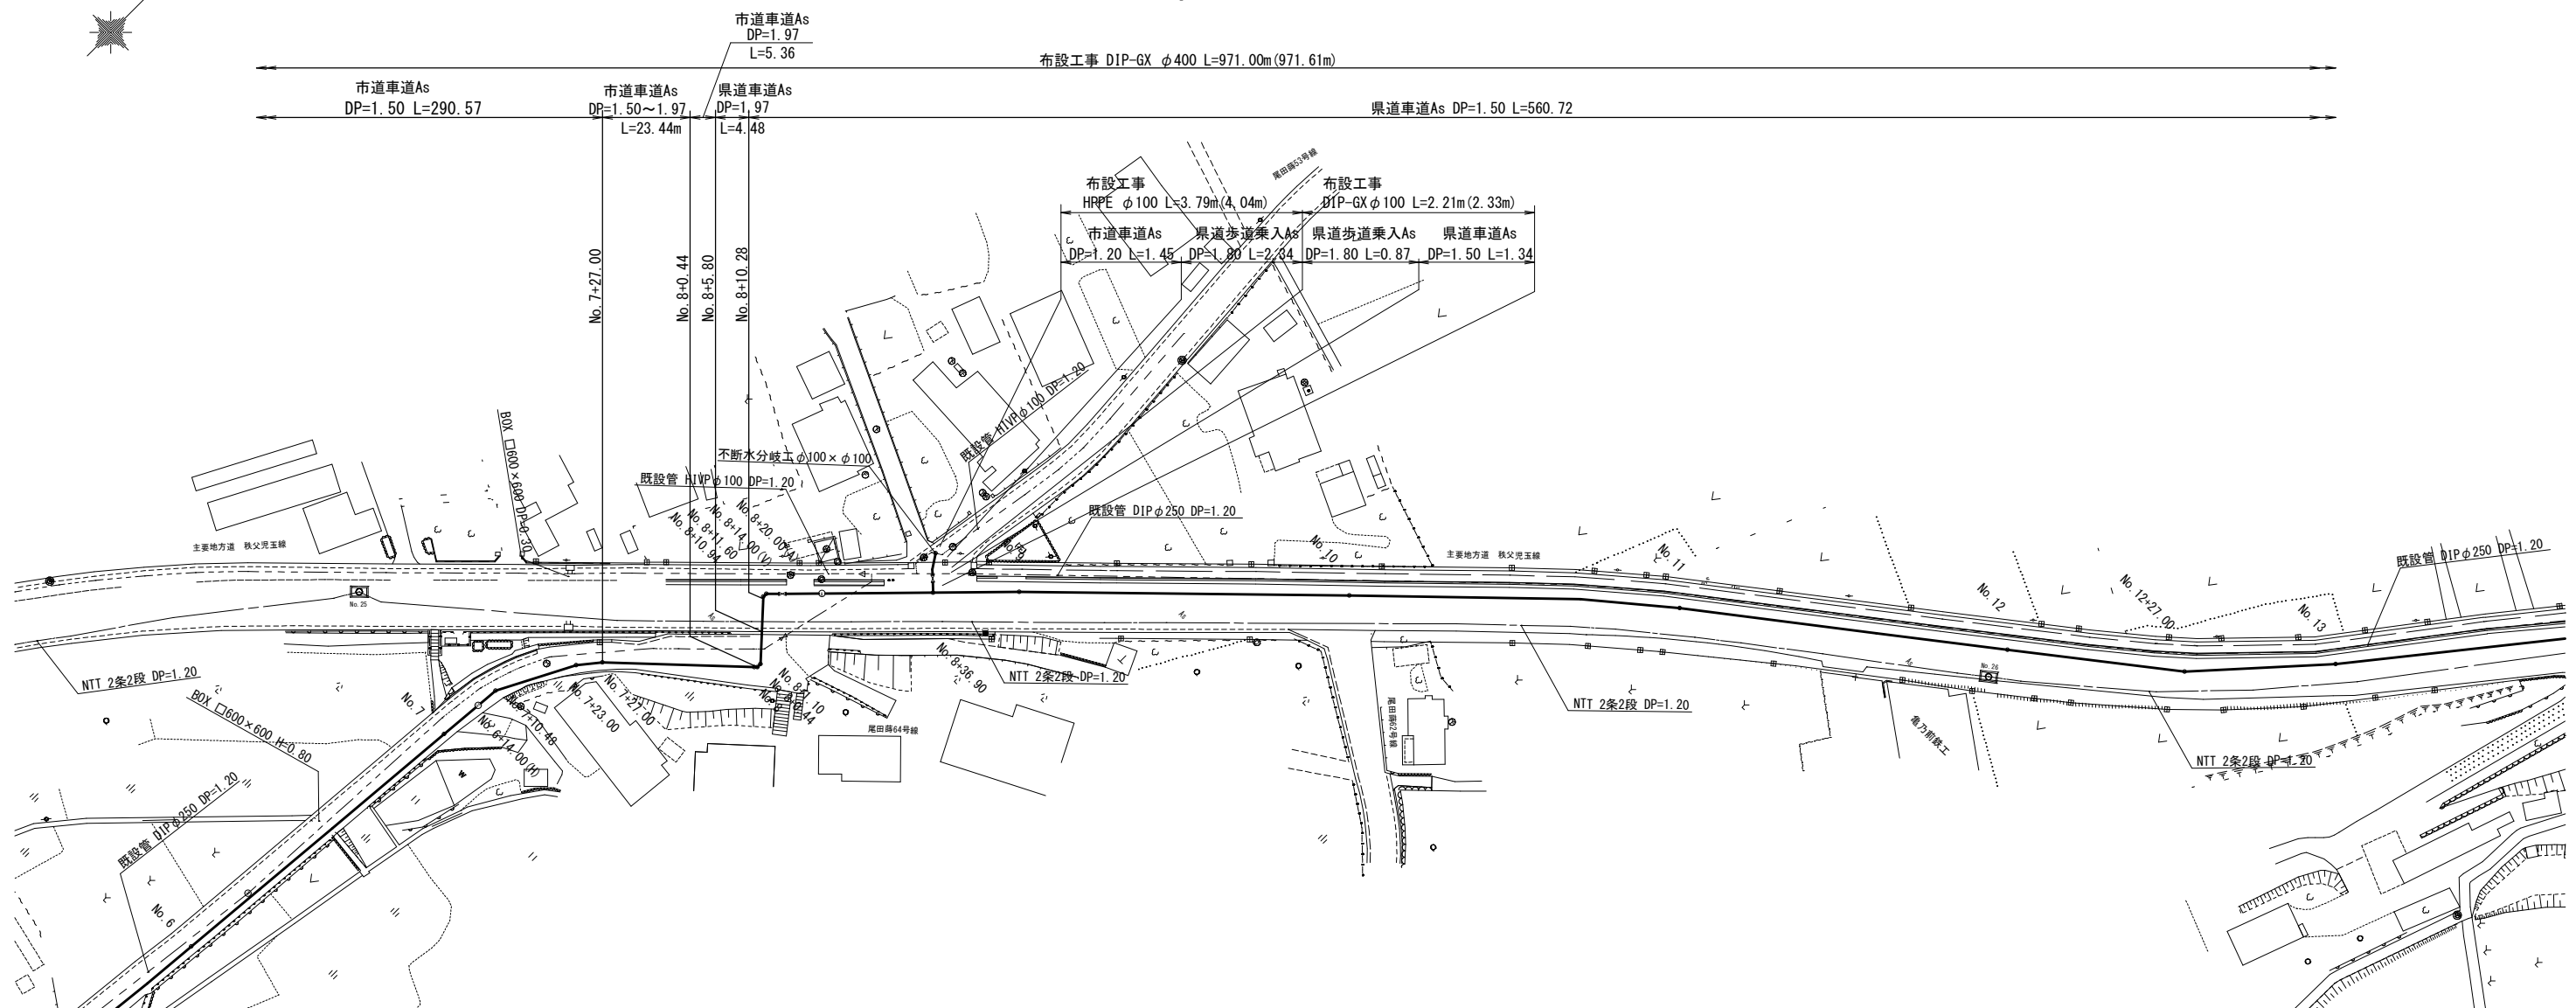

年 度	令和 4 年度		
工事名	県道秩父丸玉線外配水管布設工事（秩父管内）		
図面名	配管平面図(2)		
縮 尺	1:500	図 番 号	3 / 42
秩父広域市町村圏組合水道局			


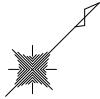


配管平面図(3) S=1:500
1 工区

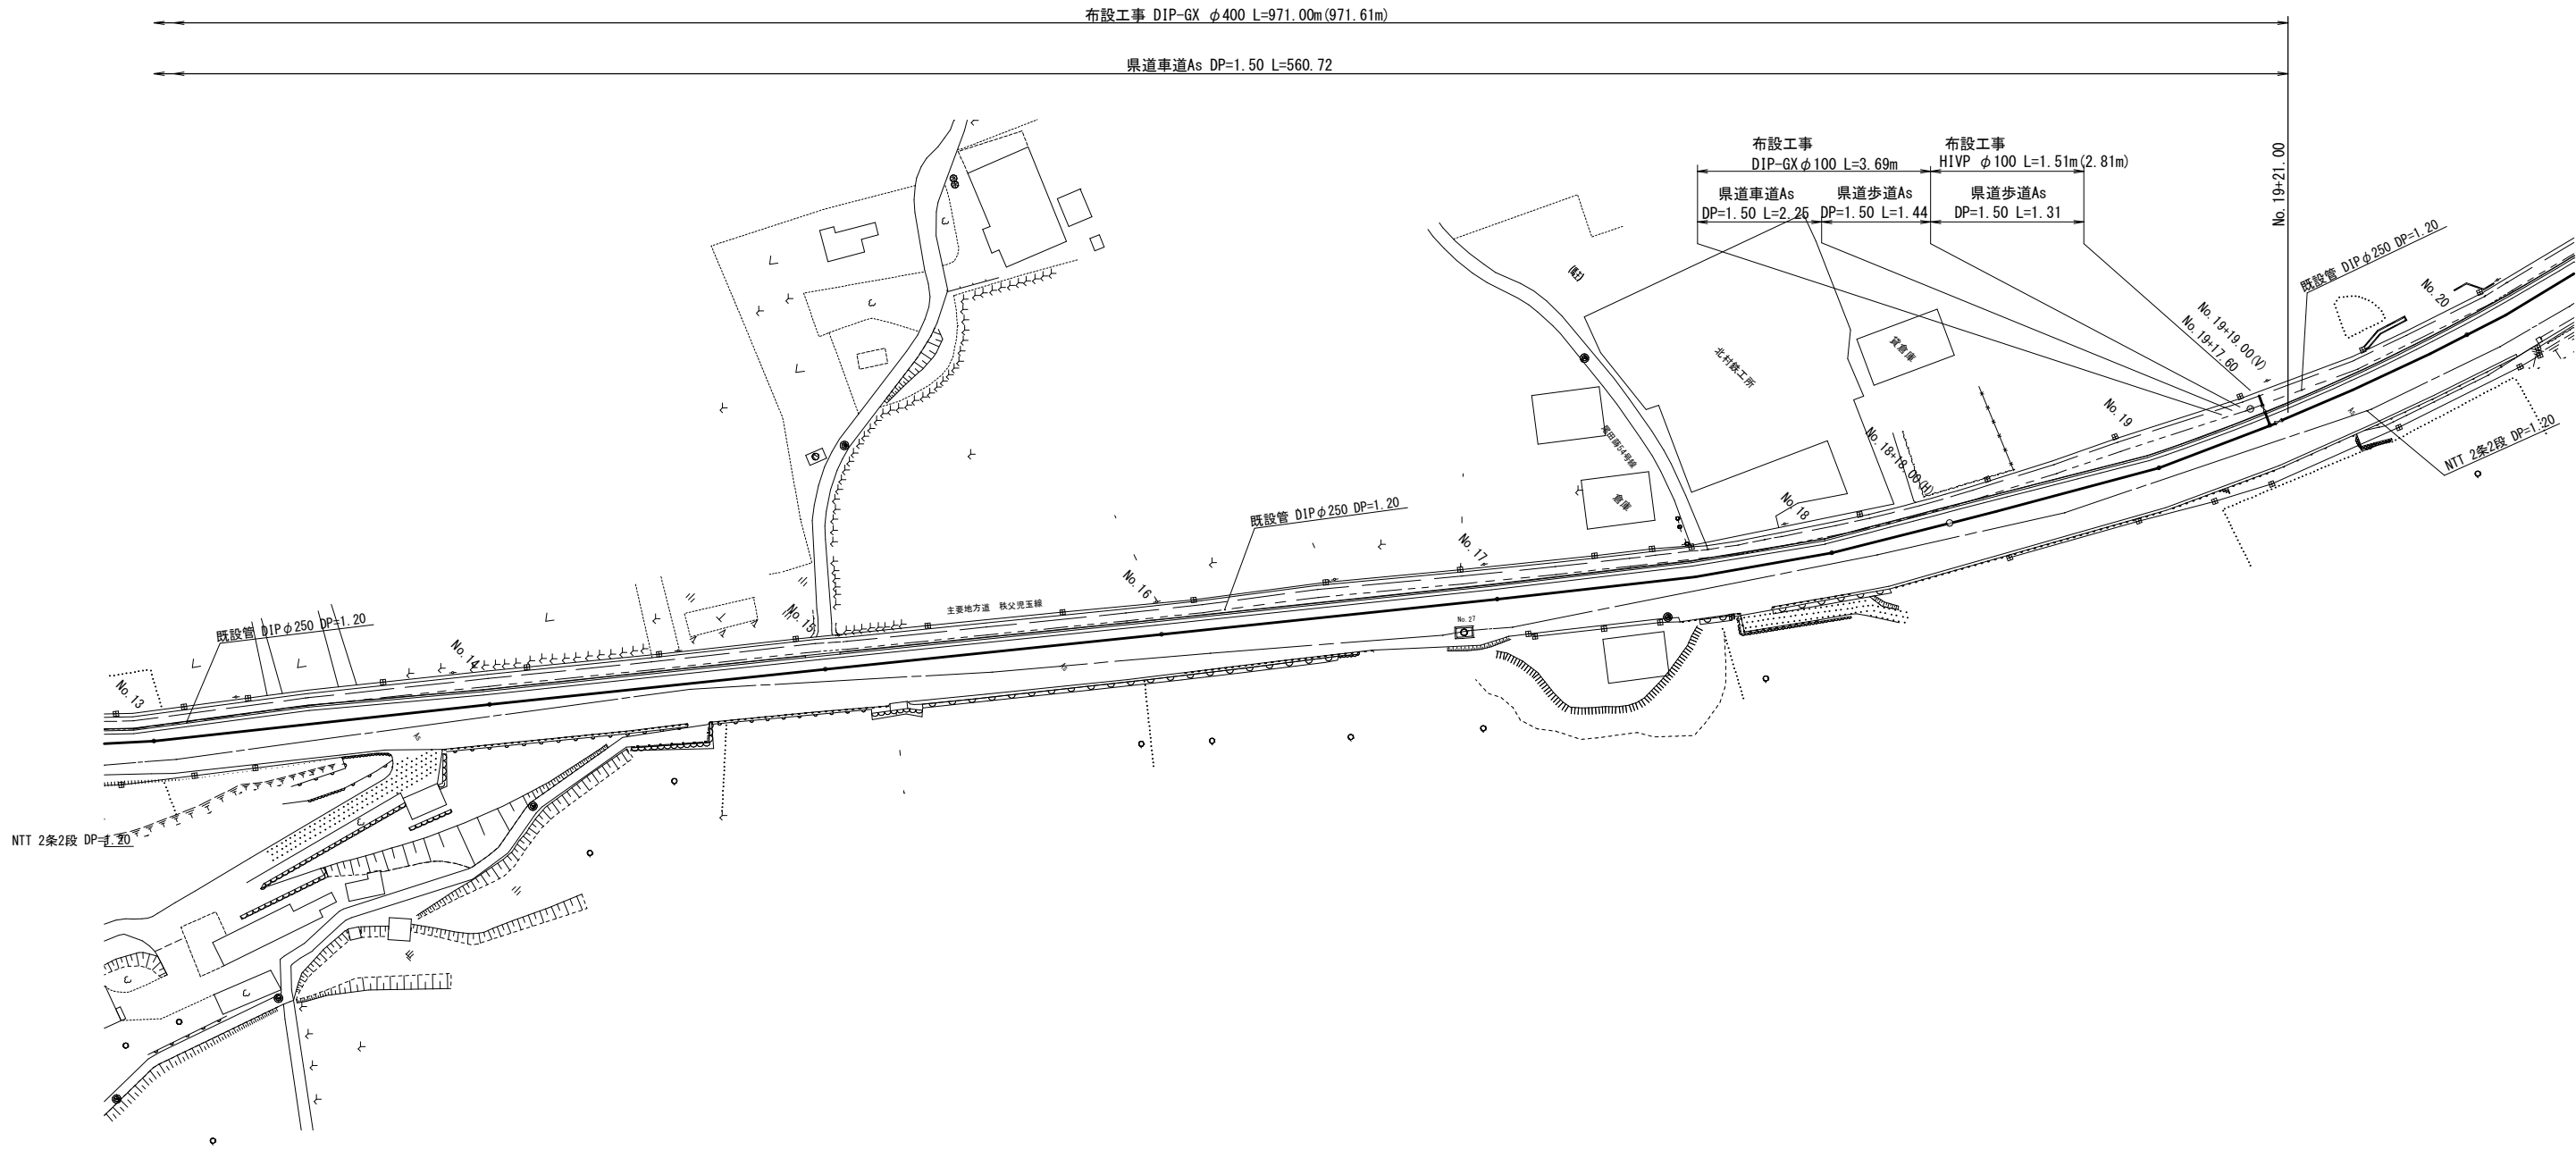


年 度	令和4年度		
工事名	県道秩父児玉線外配水管布設工事（秩父管内）		
図面名	配管平面図(3)		
縮 尺	1:500	図 面 番 号	4 / 42
秩父広域市町村圏組合水道局			

配管平面図(4) S=1:500
2工区

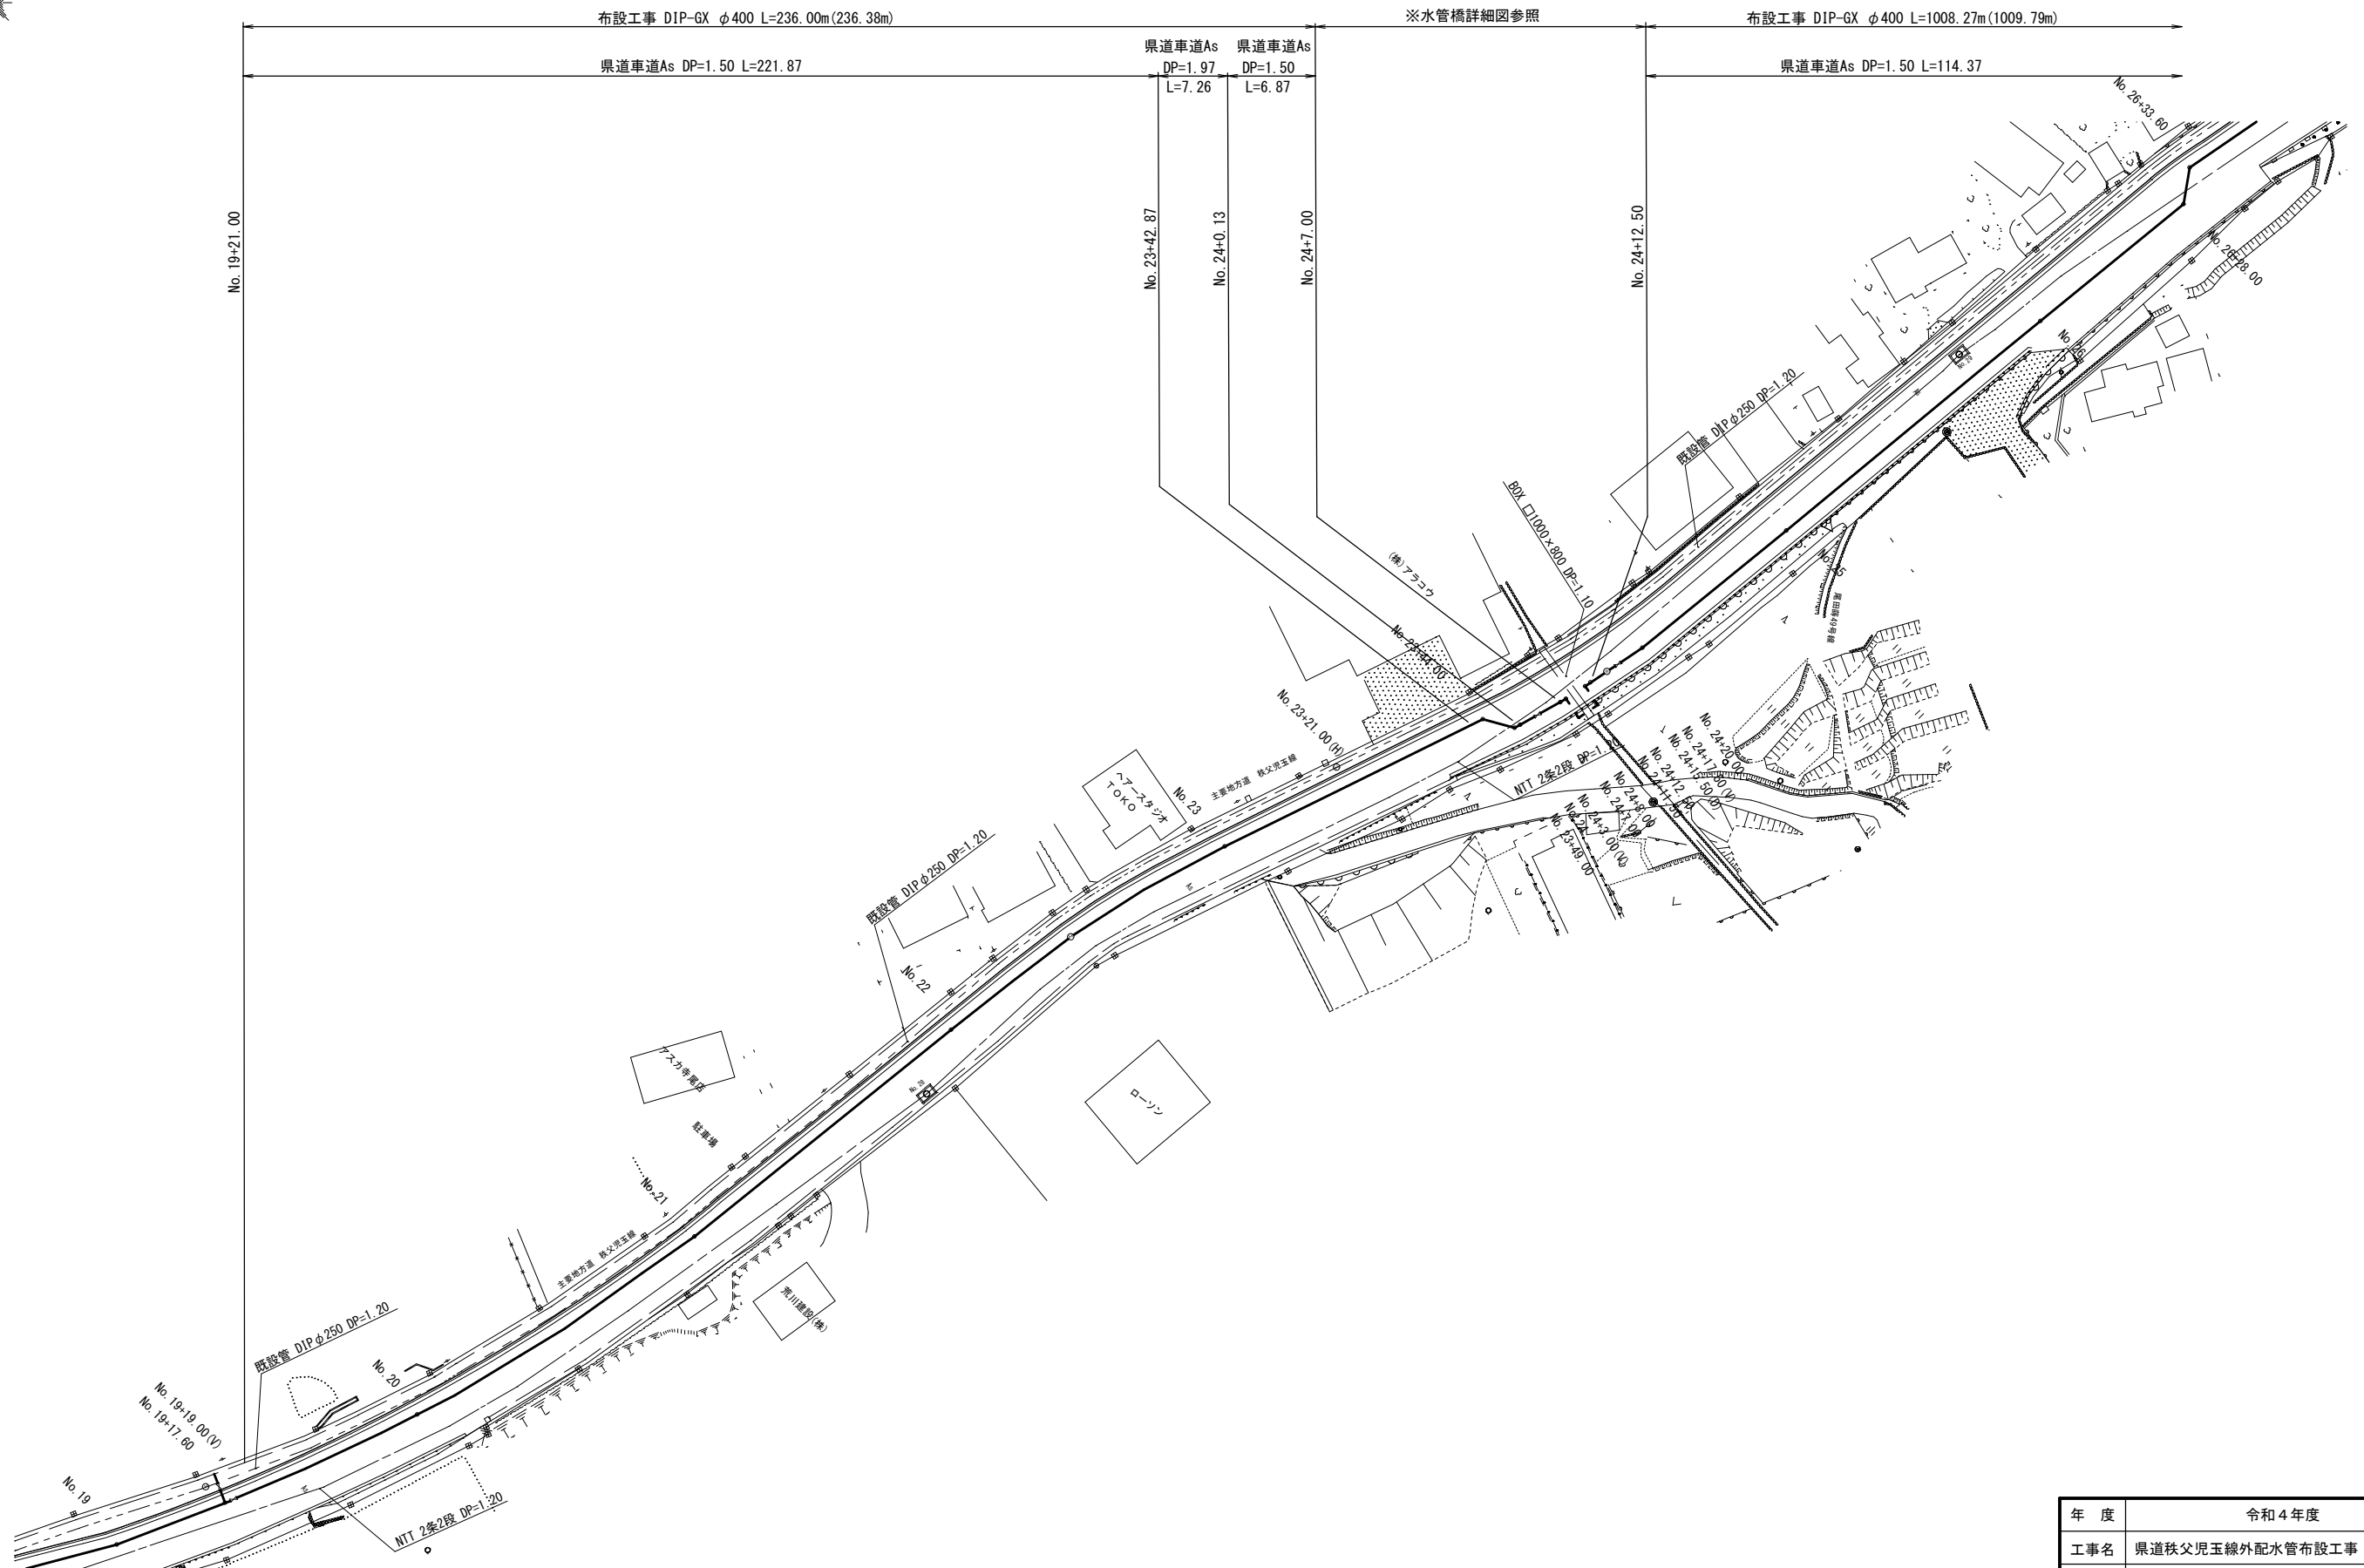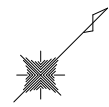


年 度	令和4年度		
工事名	県道秩父児玉線外配水管布設工事（秩父管内）		
図面名	配管平面図(4)		
縮 尺	1:500	図 面 番 号	5 / 42
秩父広域市町村圏組合水道局			

配管平面図 (5) S=1:500
2工区

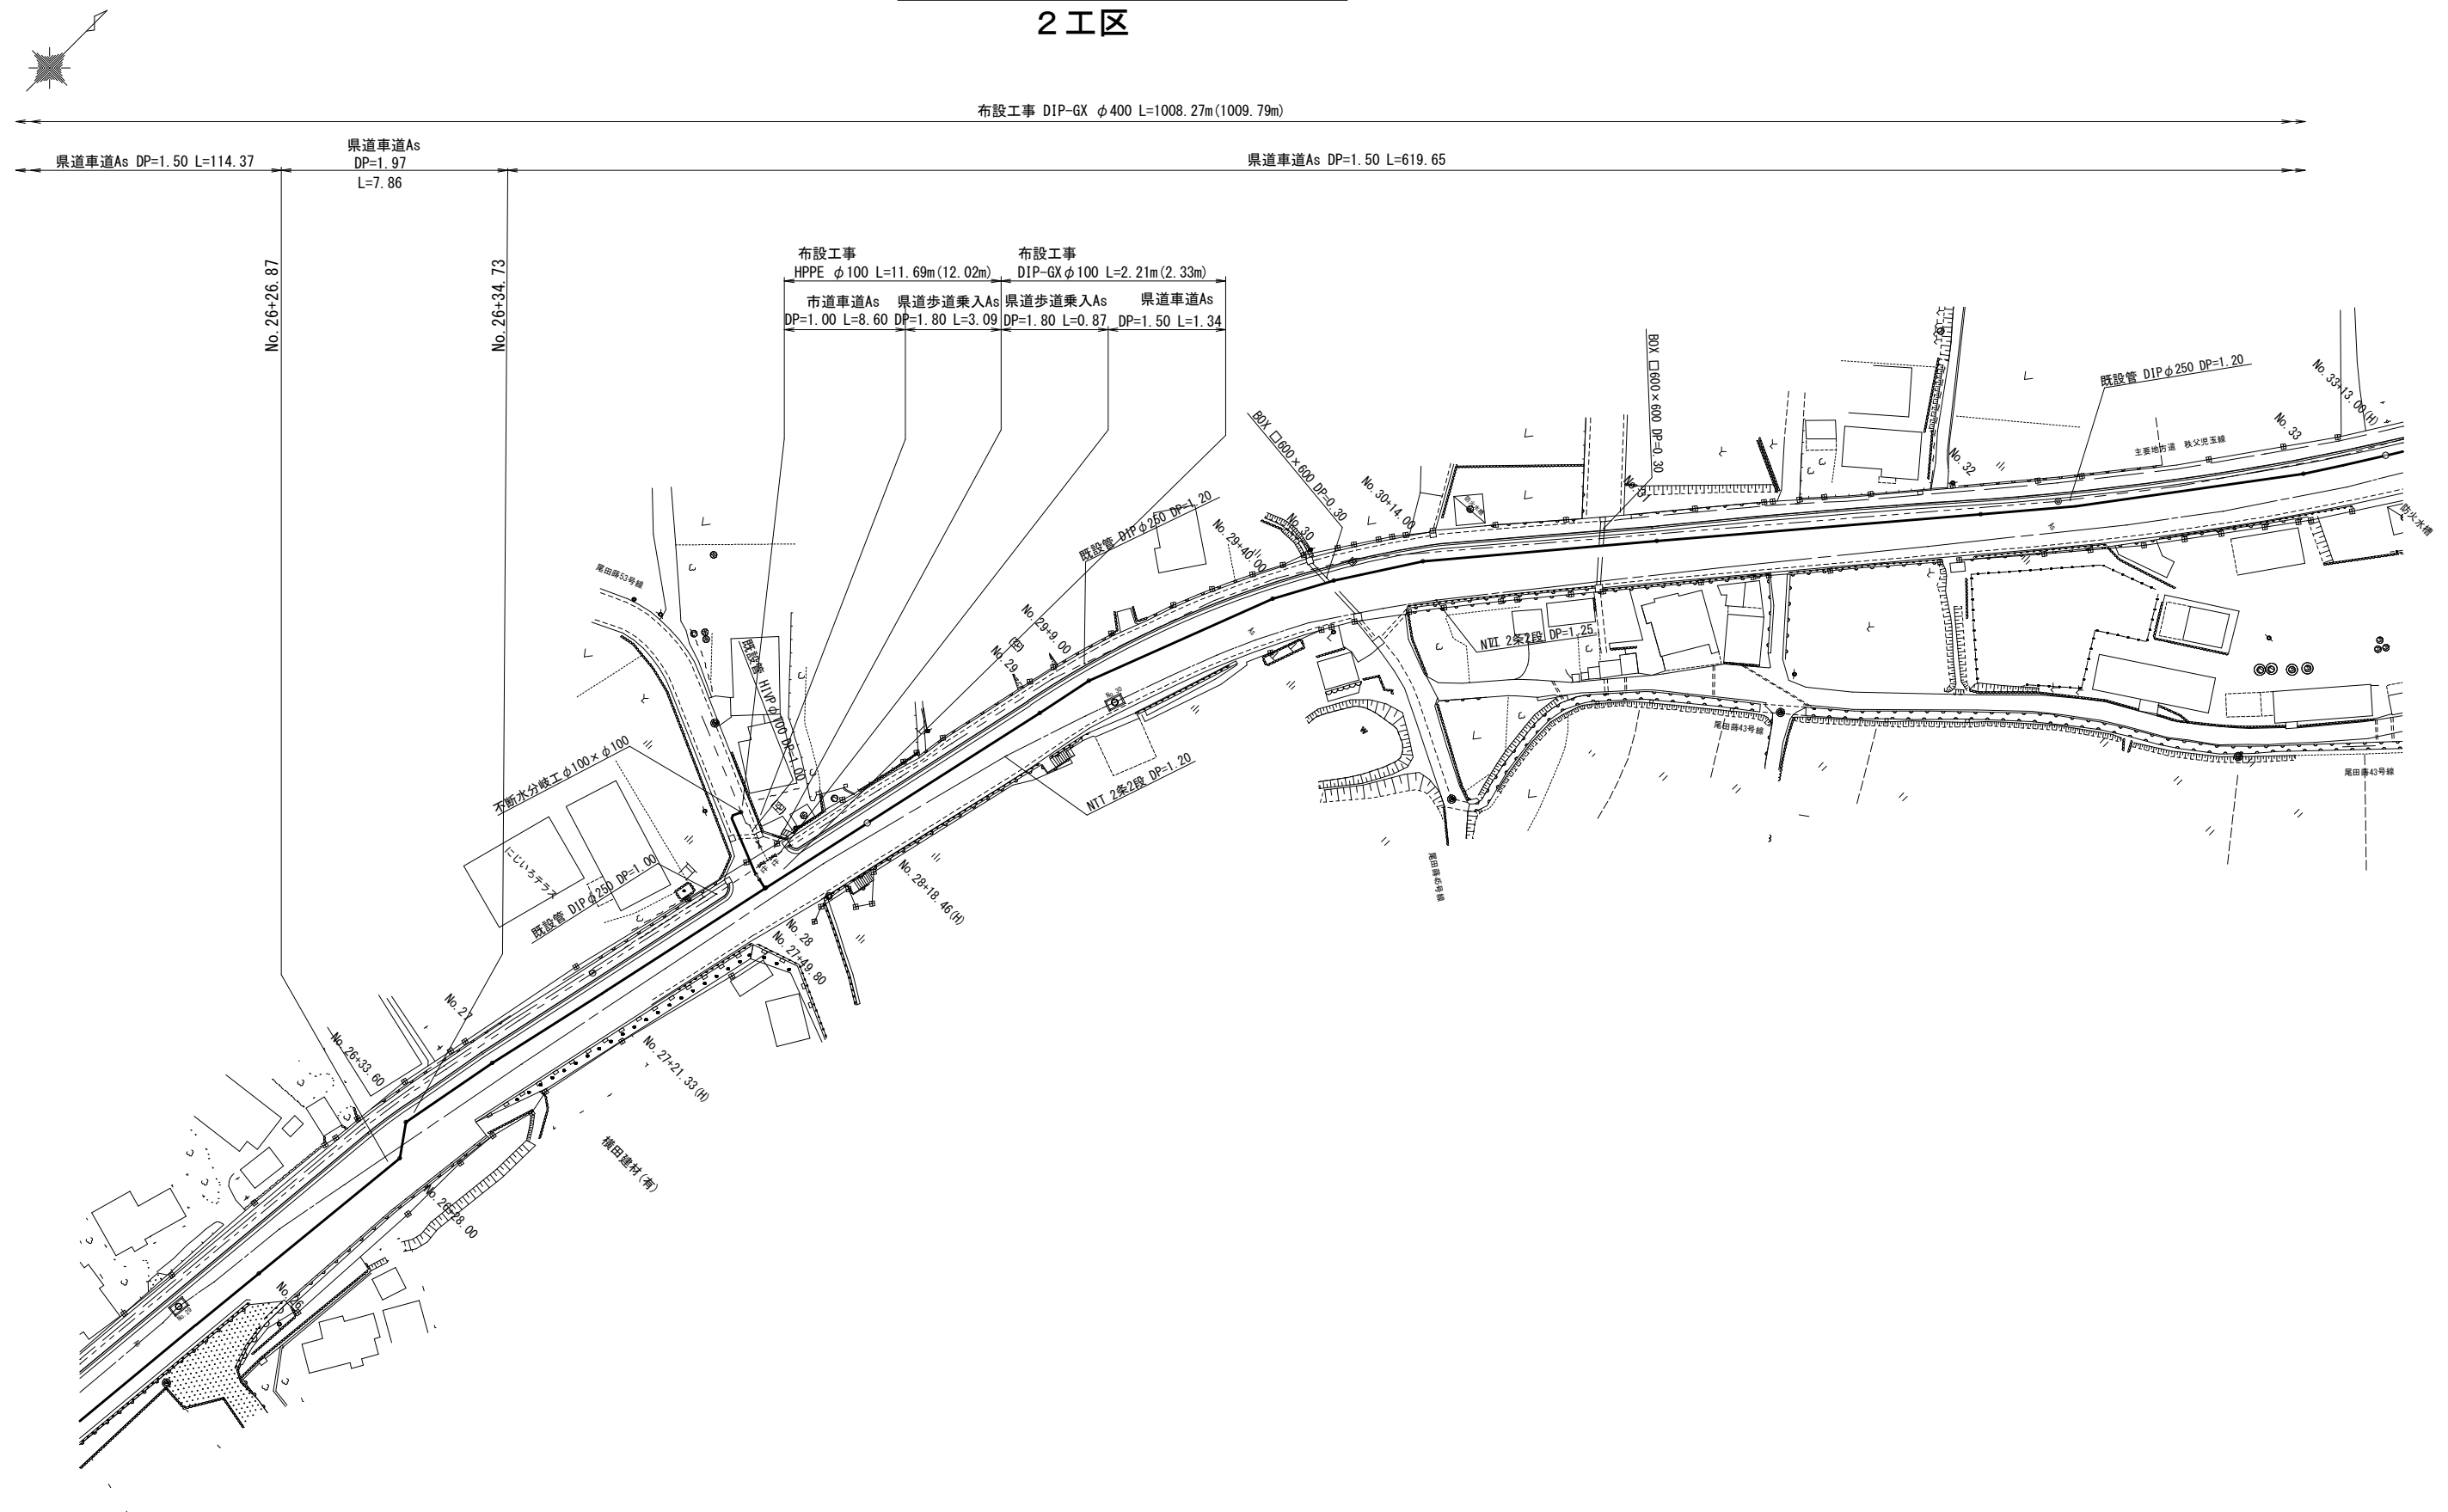


年 度	令和4年度		
工事名	県道秩父児玉線外配水管布設工事（秩父管内）		
図面名	配管平面図(5)		
縮 尺	1:500	図 番	6 / 42
秩父広域市町村圏組合水道局			

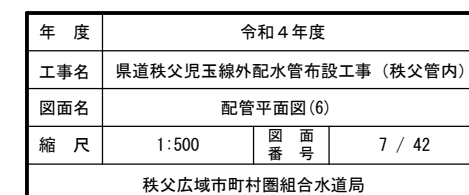




配管平面図(7) S=1:500
2 工区

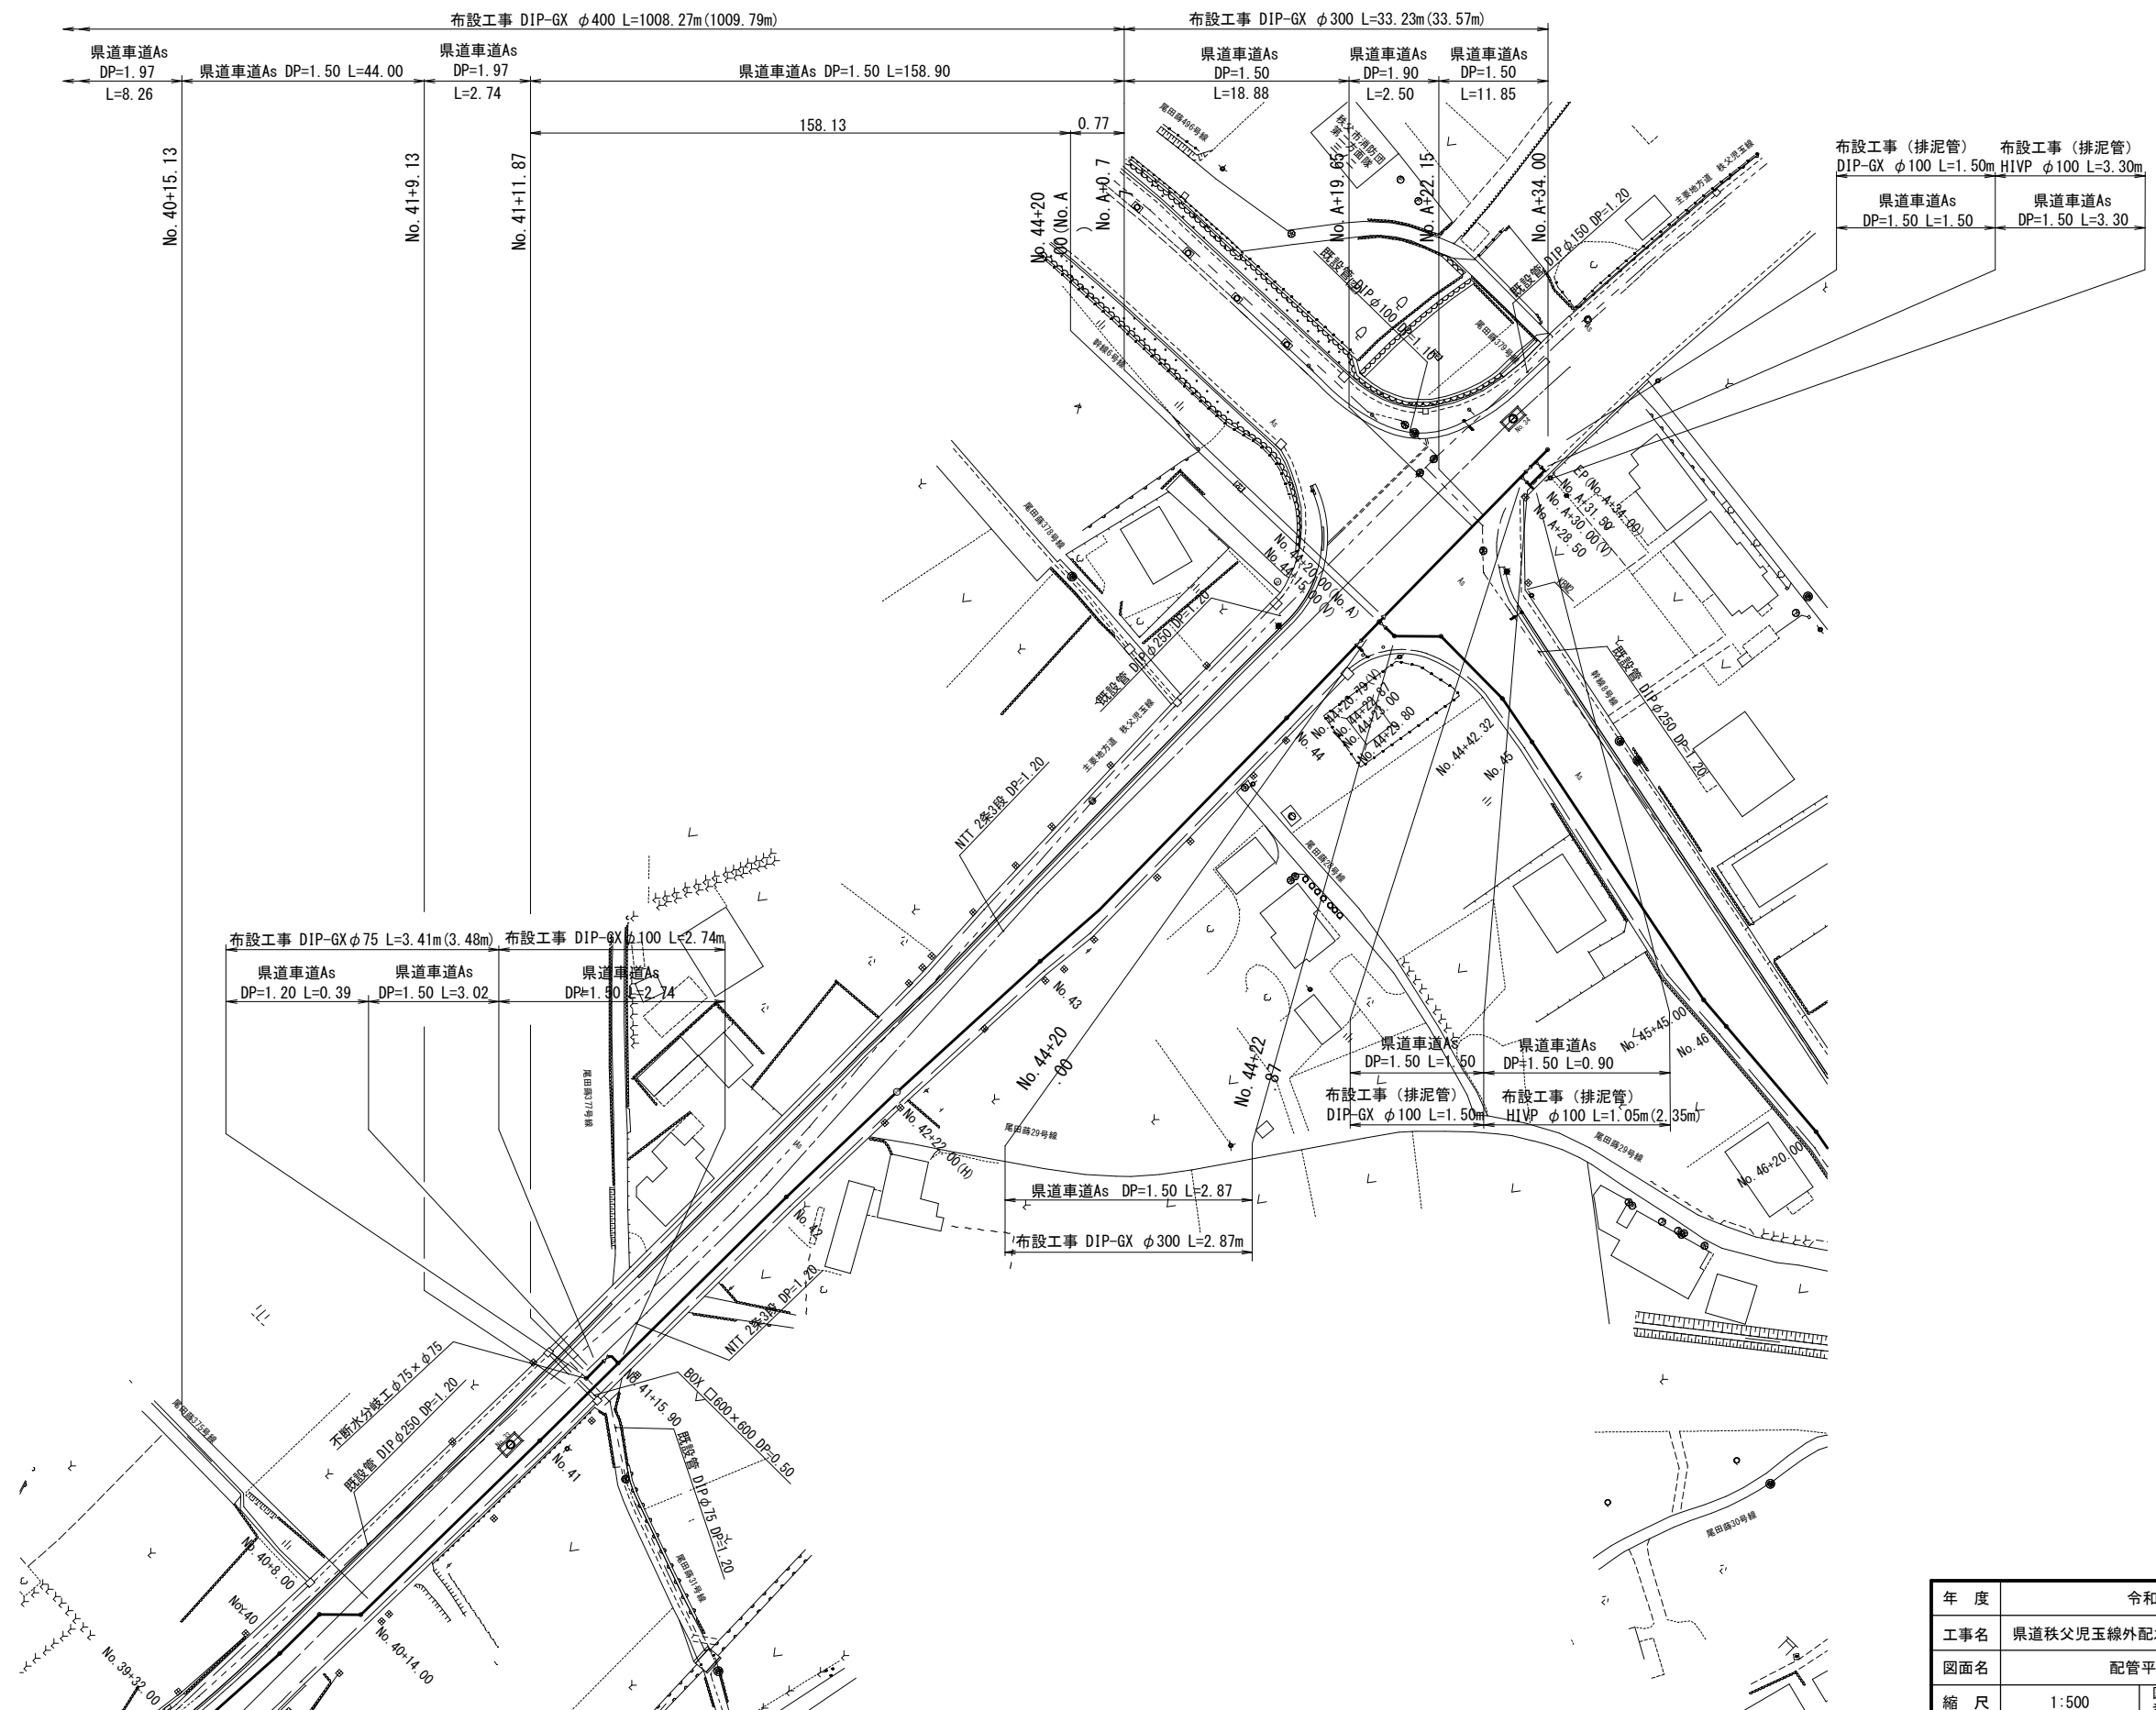


年 度	令和4年度		
工事名	県道秩父児玉線外配水管布設工事（秩父管内）		
図面名	配管平面図(7)		
縮 尺	1:500	図 面 番 号	8 / 42
秩父広域市町村圏組合水道局			

配管詳細図(1) S=FREE


1 工区

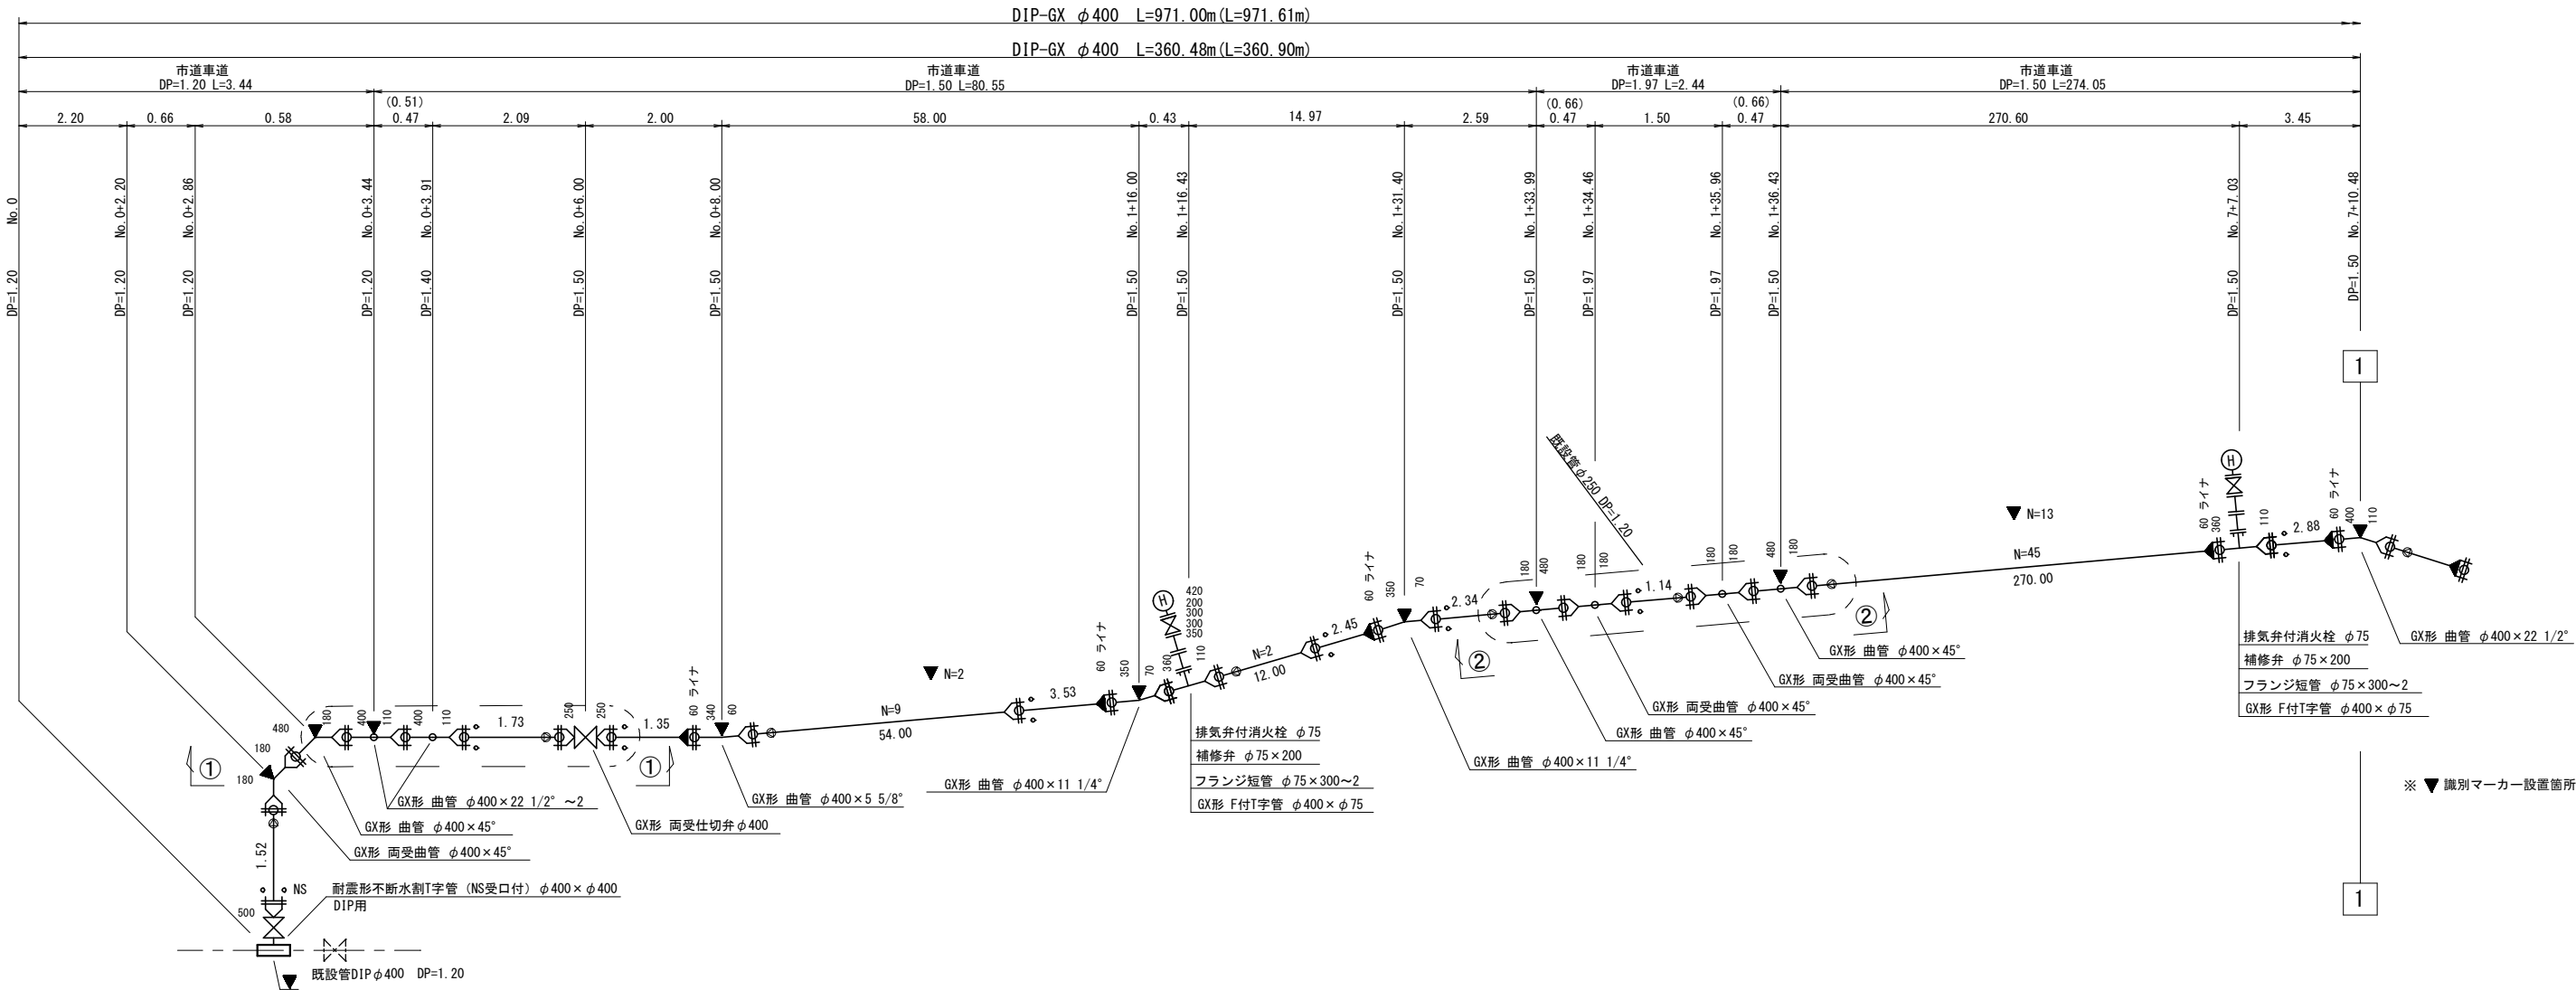

① - ①断面図

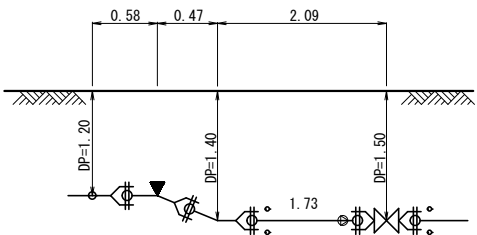


② - ②断面図

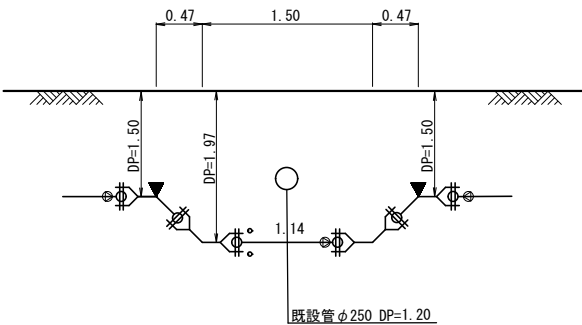

凡 例	
	GX形継手
	GX形継手 (ライナ使用)
	GX形継手 (G-Link使用)
	NS形継手
	NS形継手 (ライナ使用)
	GX形継ぎ輪 (特殊押輪使用)
	GX形 挿口リング施工箇所
	NS形 挿口リング施工箇所


年 度	令和4年度		
工事名	県道秩父児玉線外配水管布設工事 (秩父管内)		
図面名	配管詳細図(1)		
縮 尺	図 示	図 面 号	9 / 42
	秩父広域市町村圏組合水道局		

1 工区

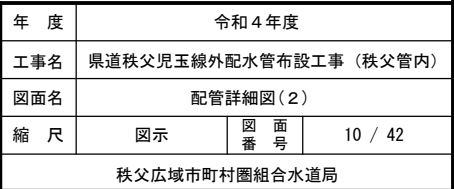


配管詳細図(3) S=FREE

2 工区

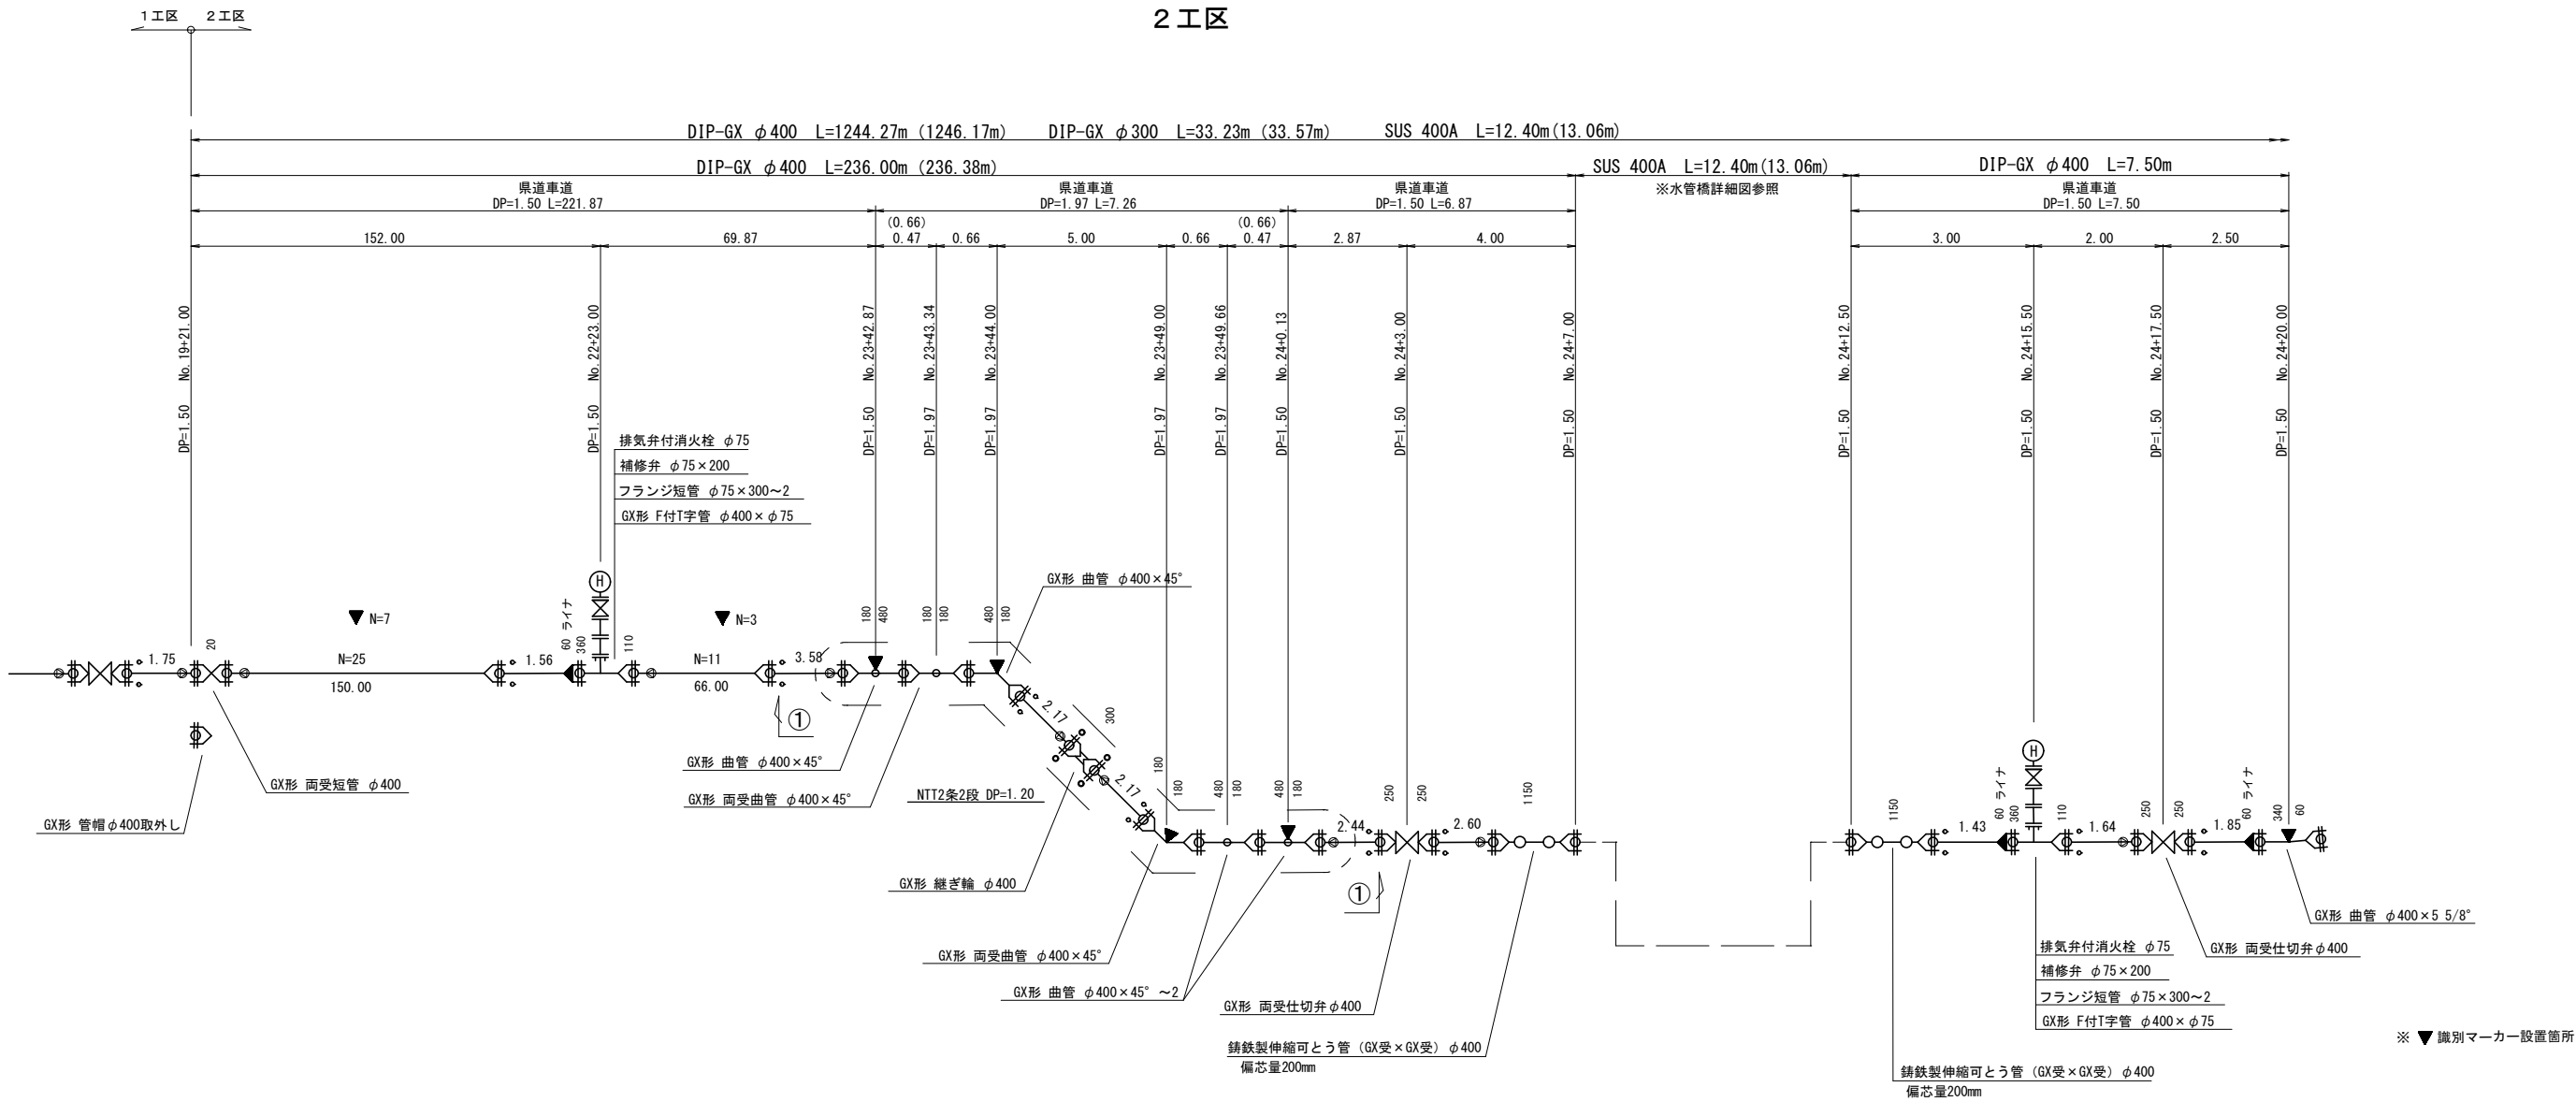

① - ①断面図

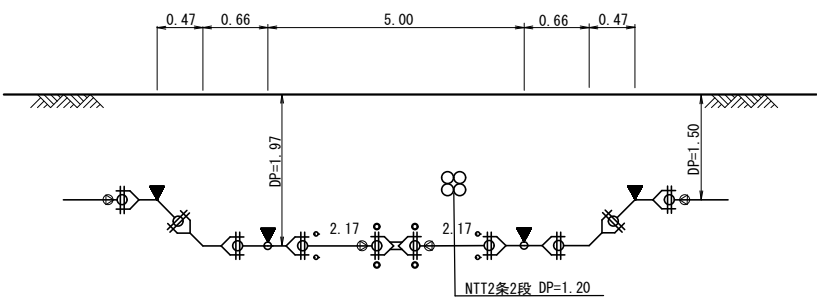


凡 例	
	G-X形継手
	G-X形継手（ライナ使用）
	G-X形継手（G-Link使用）
	NS形継手
	NS形継手（ライナ使用）
	G-X形継ぎ輪（特殊押輪使用）
	G-X形 挿口リング施工箇所
	NS形 挿口リング施工箇所


年 度	令和4年度		
工事名	県道秩父児玉線外配水管布設工事（秩父管内）		
図面名	配管詳細図(3)		
縮 尺	図 示	図 面 番 号	11 / 42
	秩父広域市町村圏組合水道局		

配管詳細図(4) S=FREE


2 工区

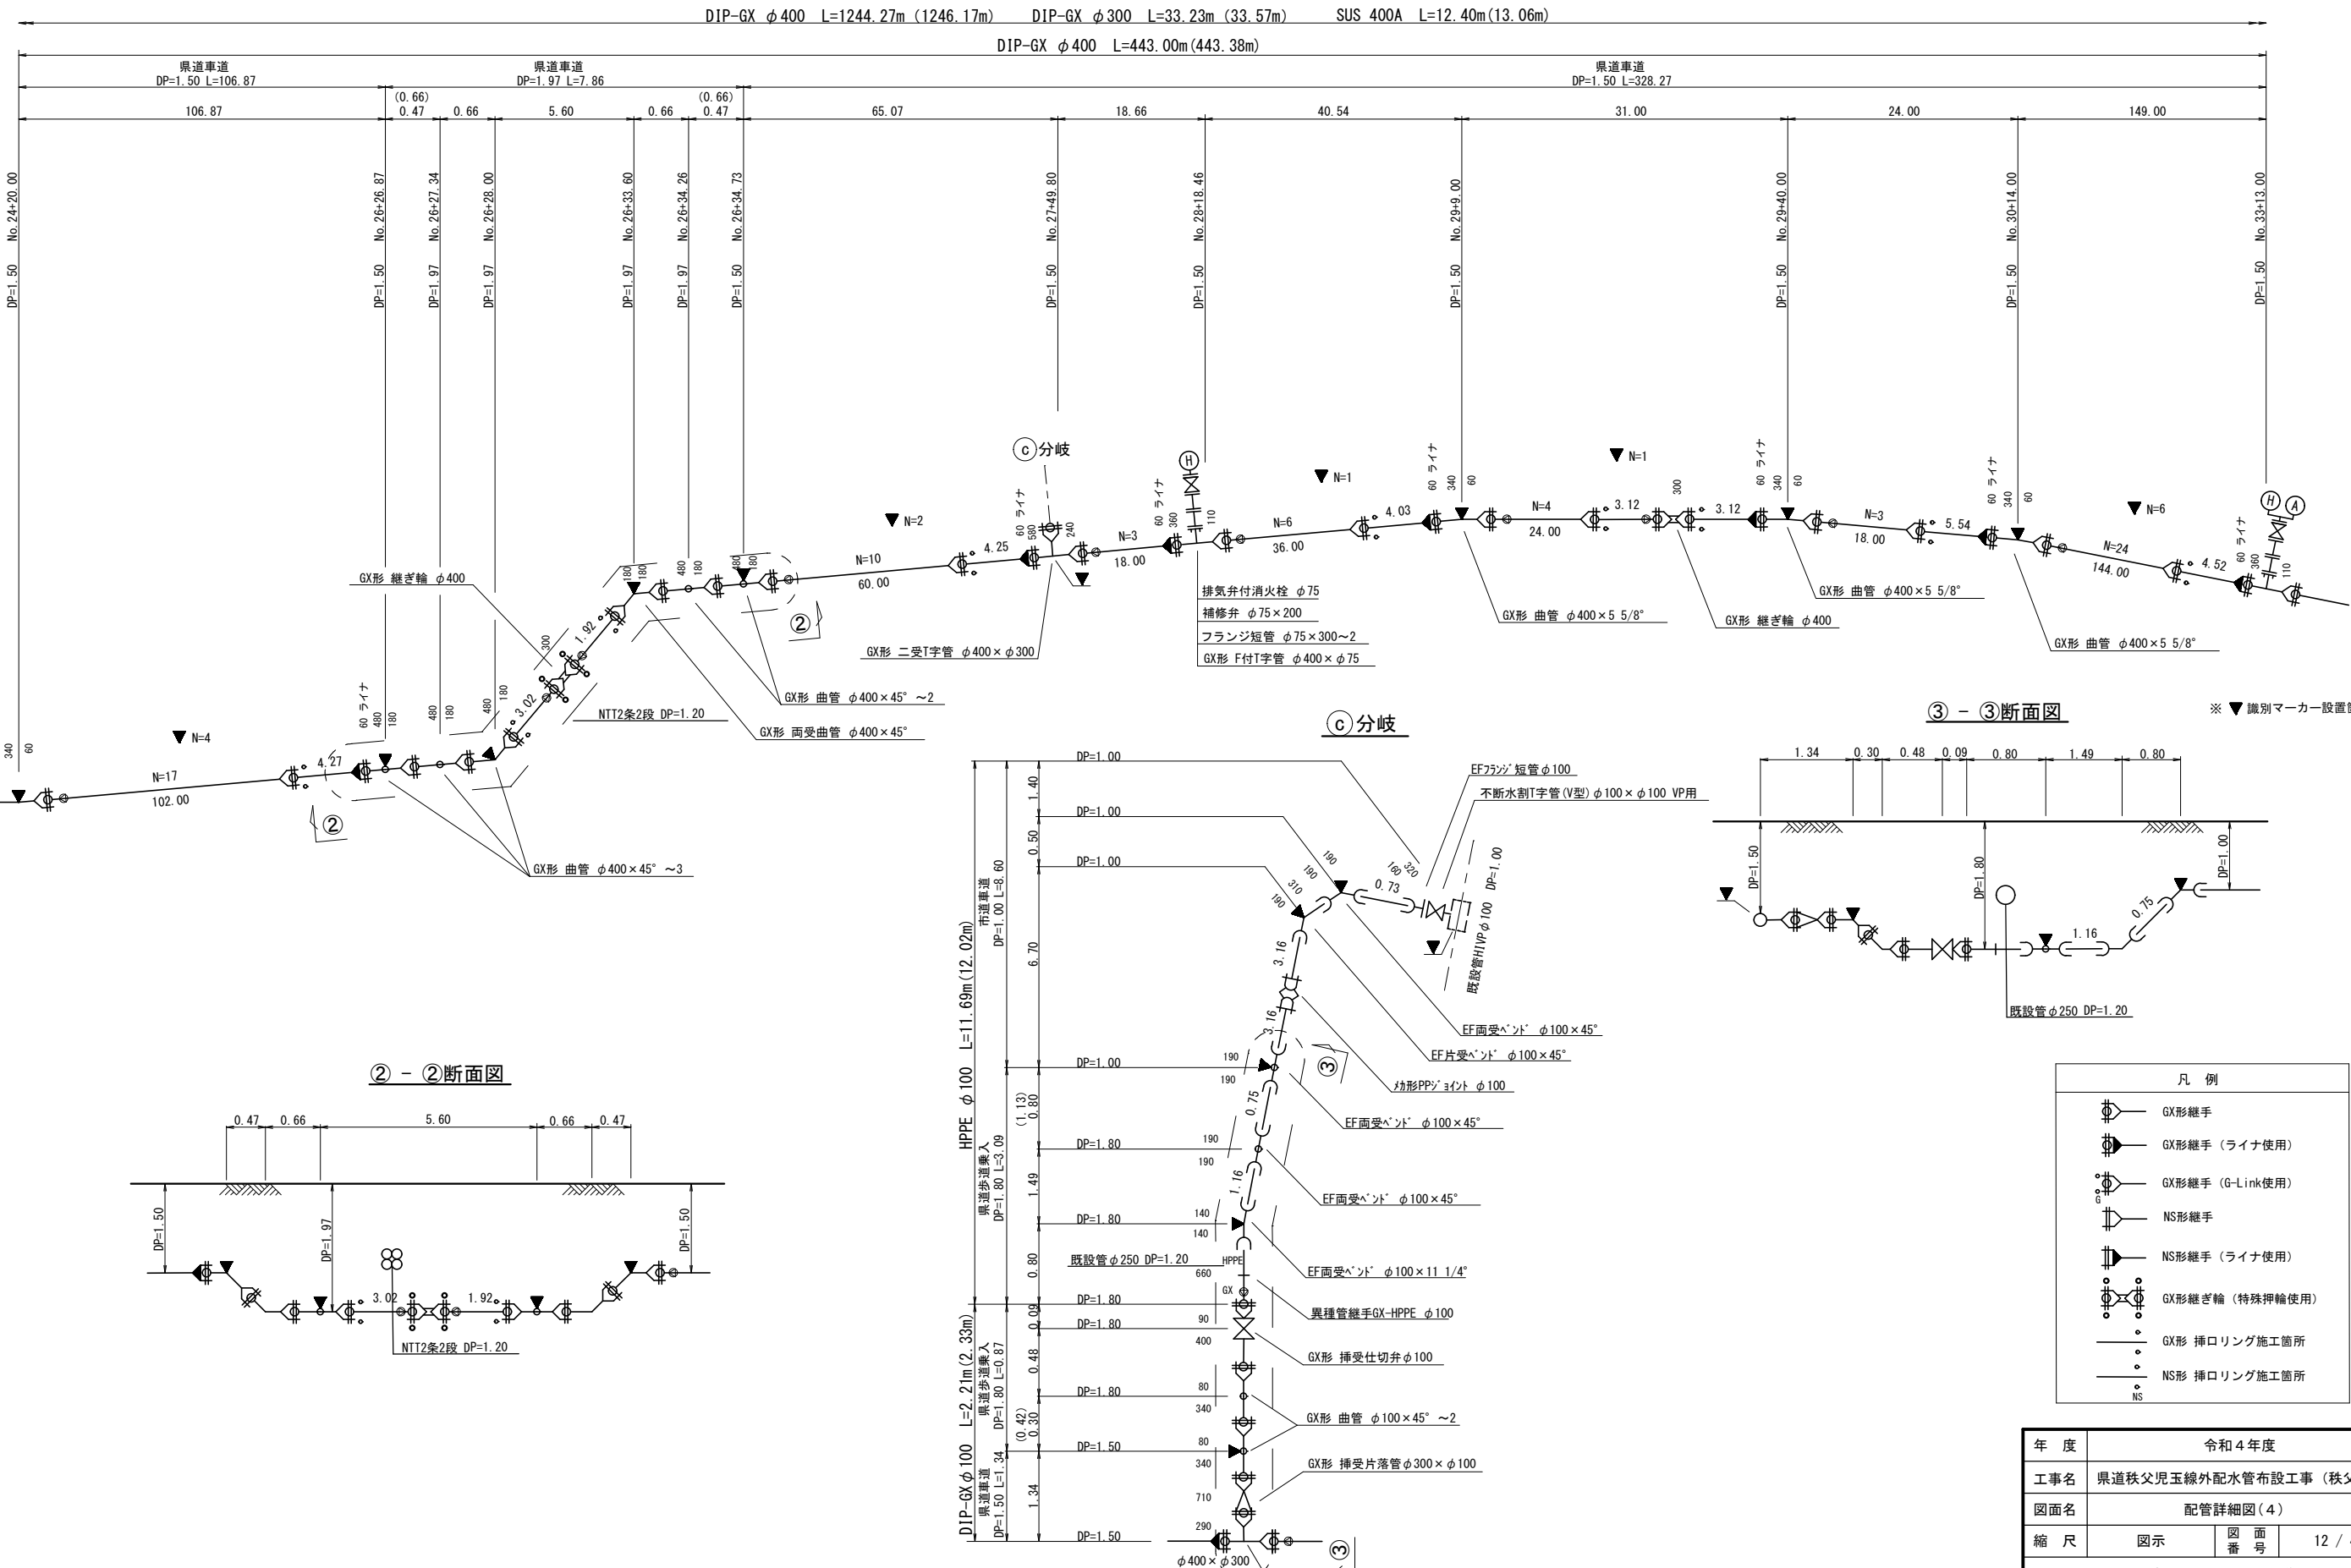


2工区

 

④ - ④断面图

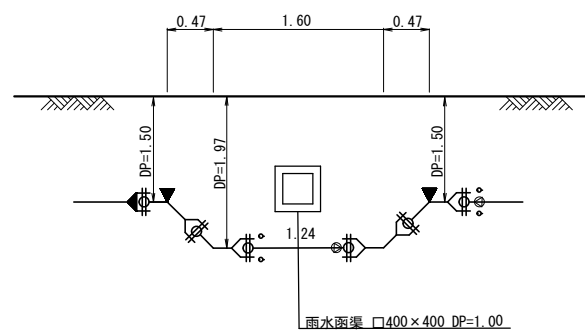



⑤ - ⑤断面图

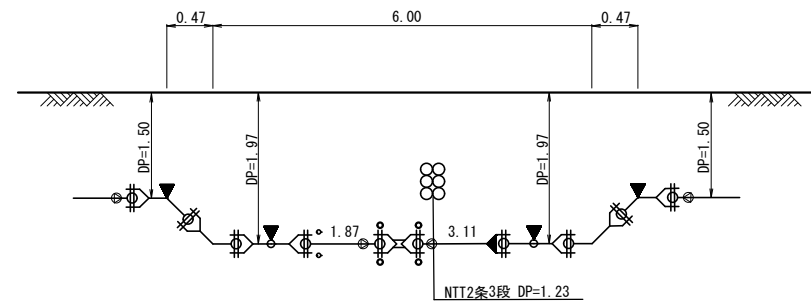





凡 例	
	GX形継手
	GX形継手 (ライン使用)
	GX形継手 (G-Link使用)
	NS形継手
	NS形継手 (ライン使用)
	GX形継ぎ輪 (特殊押輪使用)
	GX形 挿りリング施工箇所
	NS形 挿りリング施工箇所

年 度	令和 4 年度		
工事名	県道秩父児玉線外配水管布設工事（秩父管内）		
図面名	配管詳細図（5）		
縮 尺	図示	図 面 番 号	13 / 42
秩父広域市町村圏組合水道局			

2 工区

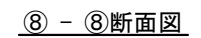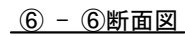

※ ▼ 識別マーカ一設置箇所

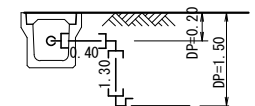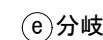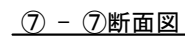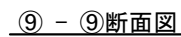


凡 例	
	GX形継手
	GX形継手 (ライン使用)
	GX形継手 (G-Link使用)
	NS形継手
	NS形継手 (ライン使用)
	GX形継ぎ輪 (特殊押輪使用)
	GX形 挿口リング施工箇所
	NS形 挿口リング施工箇所


年 度	令和 4 年度		
工事名	県道秩父丸玉線外配水管布設工事（秩父管内）		
図面名	配管詳細図（6）		
縮 尺	図示	図 面 番 号	14 / 42
秩父広域市町村圏組合水道局			

横断図(1) S=1:100
1工区


NO. 0
GH=200.22

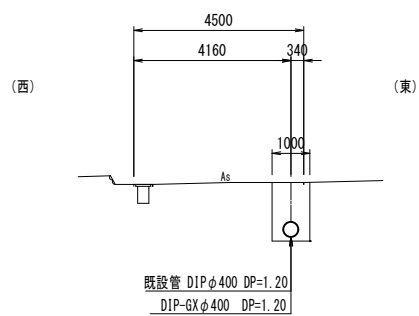


NO. 3
GH=198.60

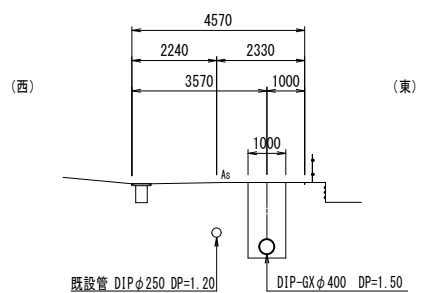


NO. 6
GH=197.41

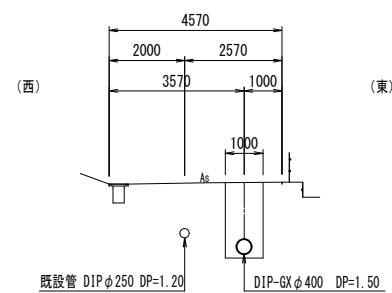


NO. 9
GH=203.87

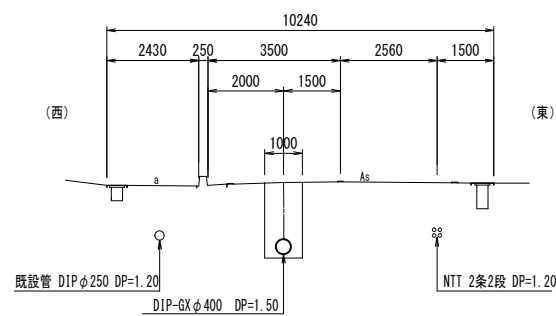


NO. 1
GH=199.88

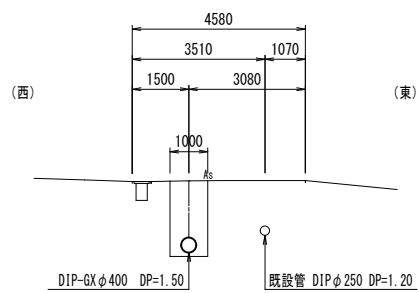


NO. 4
GH=197.69

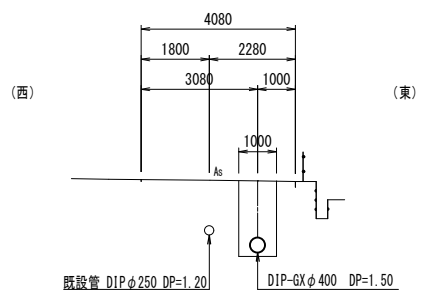


NO. 7
GH=198.41

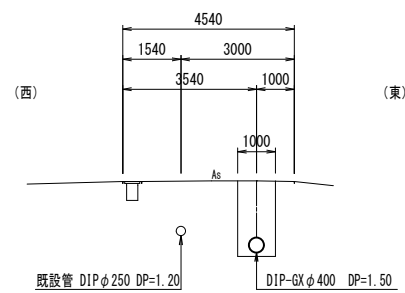


NO. 10
GH=203.67

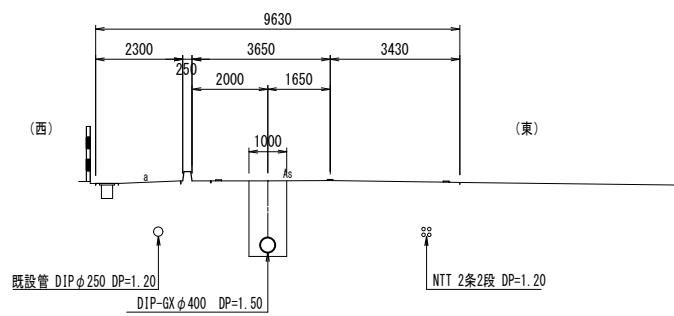


NO. 2
GH=199.37

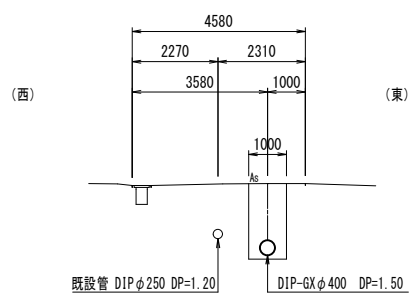

NO. 5
GH=197.43









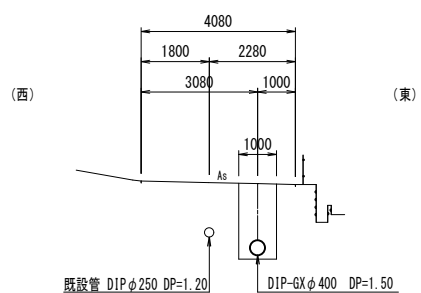


NO. 8
GH=203.52

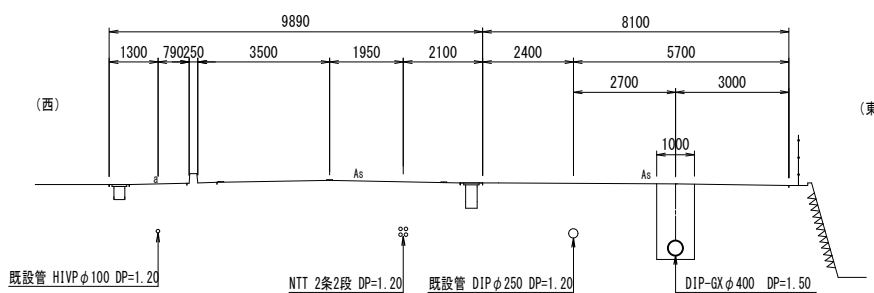










年 度	令和4年度		
工事名	県道秩父児玉線外配水管布設工事（秩父管内）		
図面名	横断図(1)		
縮 尺	1:100	図 面 番 号	15 / 42
秩父広域市町村圏組合水道局			

横断図(2) S=1:100
1工区

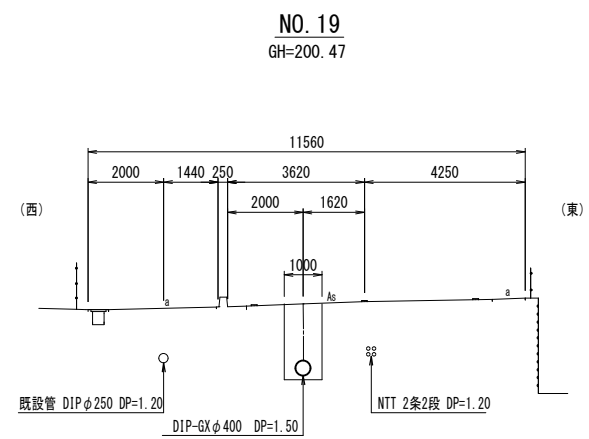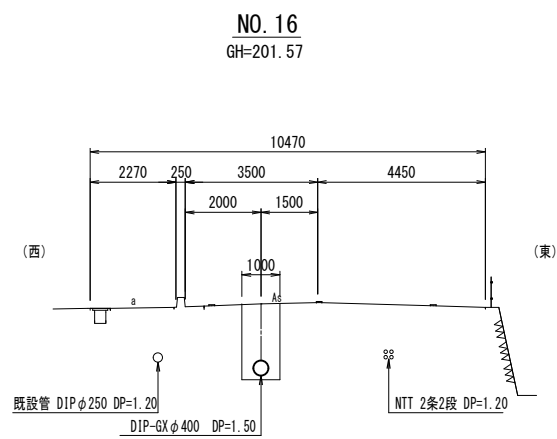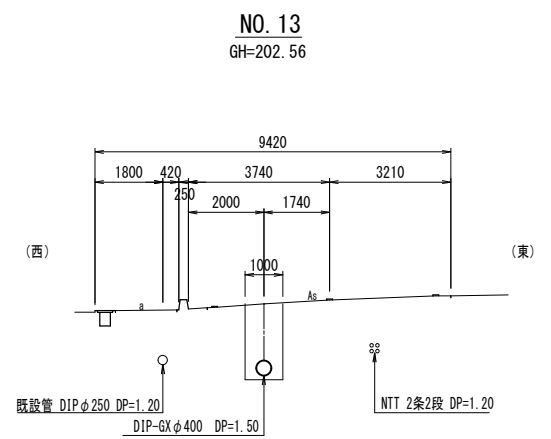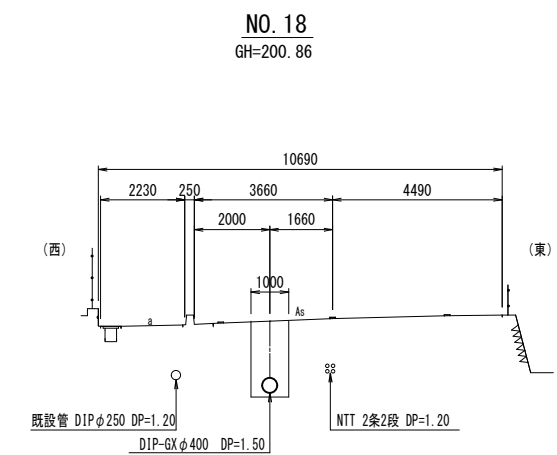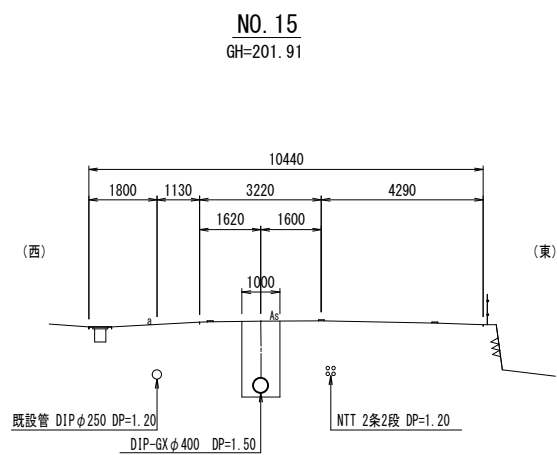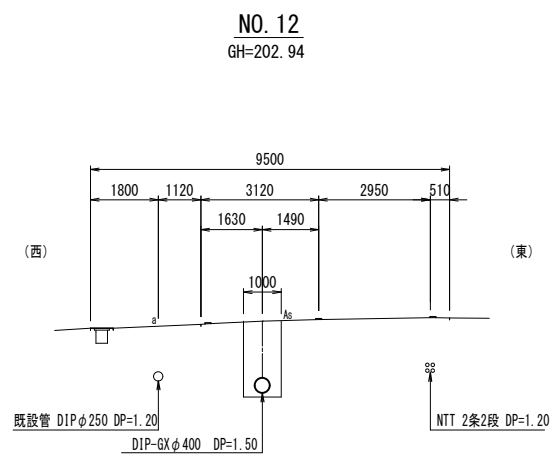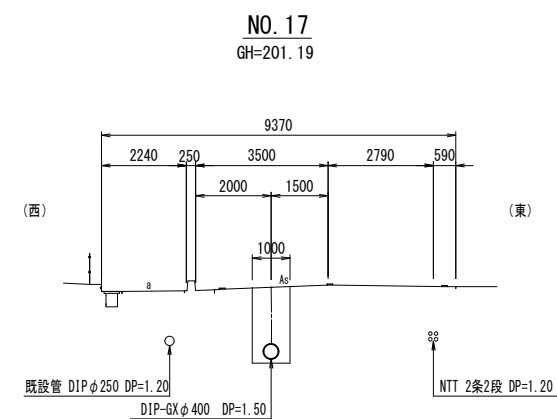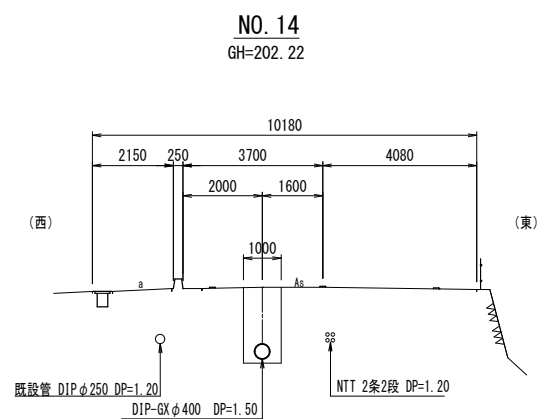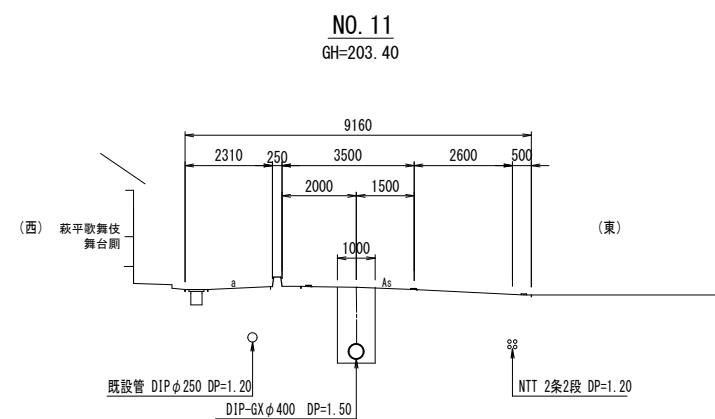










年 度	令和4年度		
工事名	県道秩父児玉線外配水管布設工事（秩父管内）		
図面名	横断図(2)		
縮 尺	1:100	図 面 番 号	16 / 42
秩父広域市町村圏組合水道局			

横断図(3) S=1:100
2工区

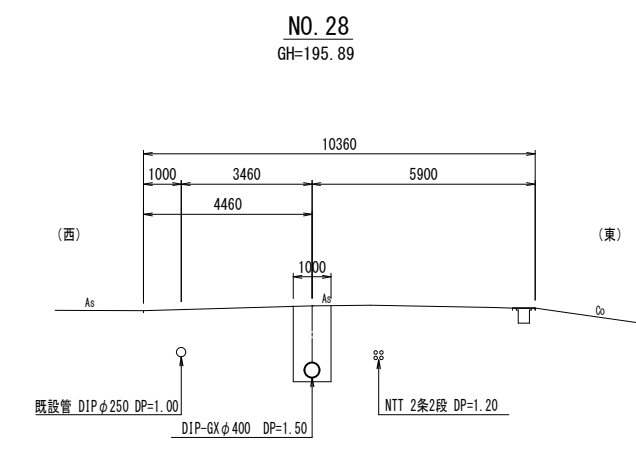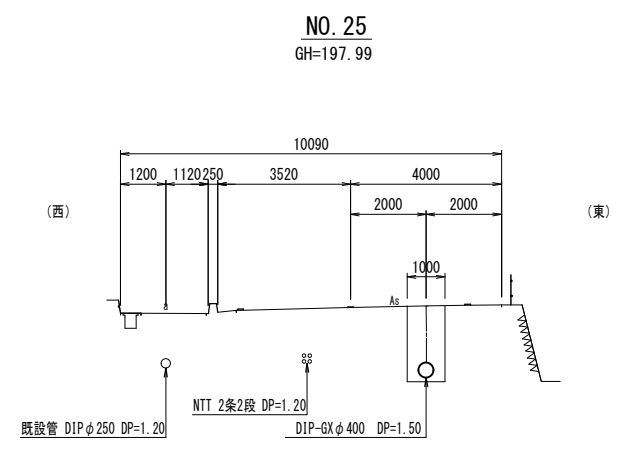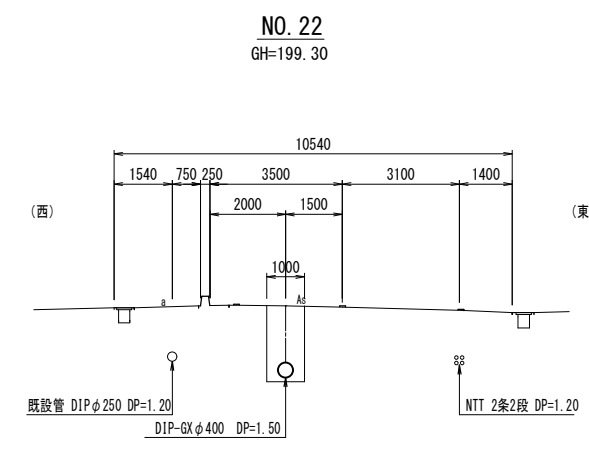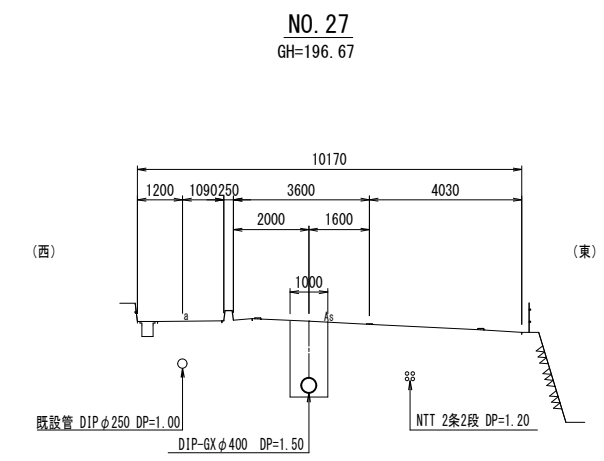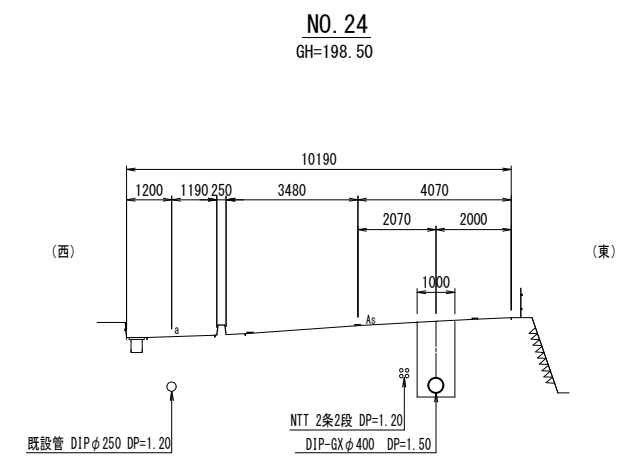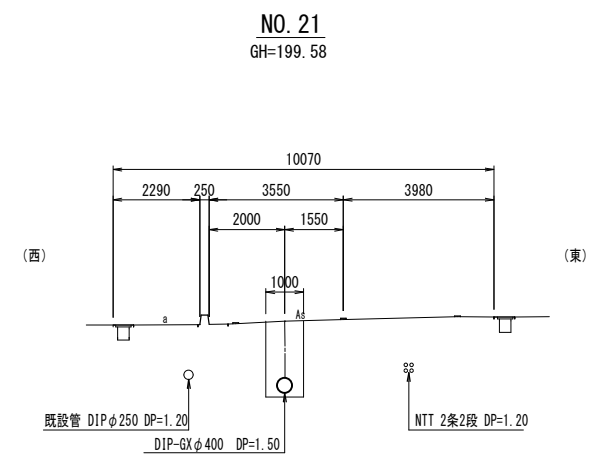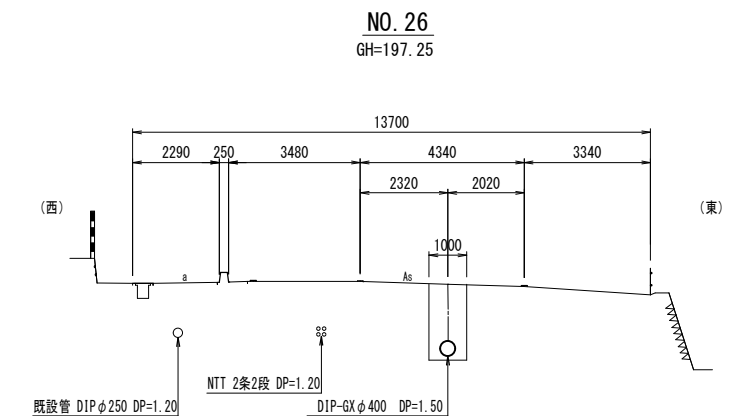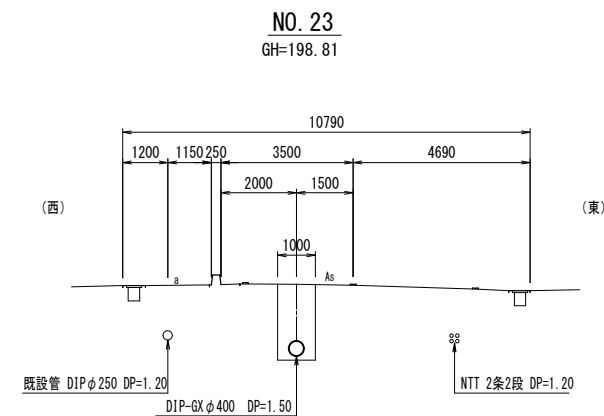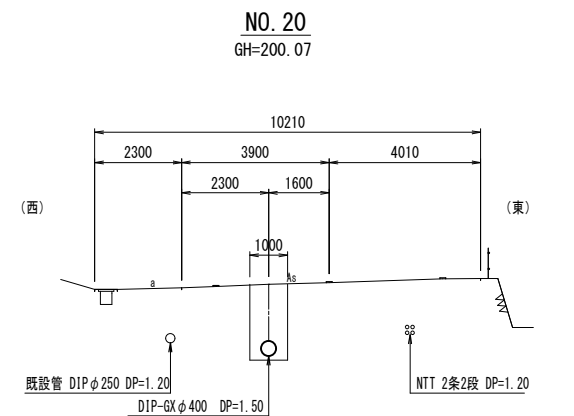









年 度	令和4年度		
工事名	県道秩父児玉線外配水管布設工事（秩父管内）		
図面名	横断図(3)		
縮 尺	1:100	図 面 番 号	17 / 42
秩父広域市町村圏組合水道局			

横断図(4) S=1:100
2工区

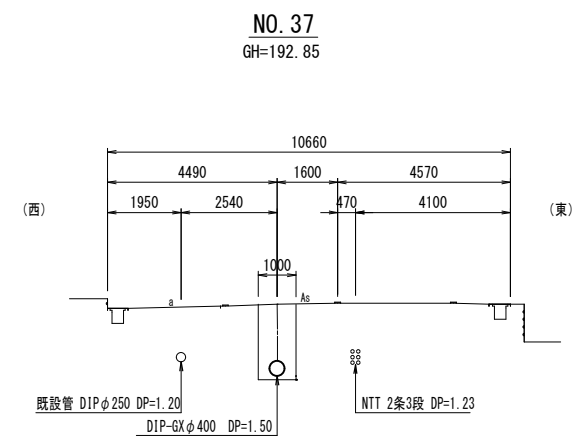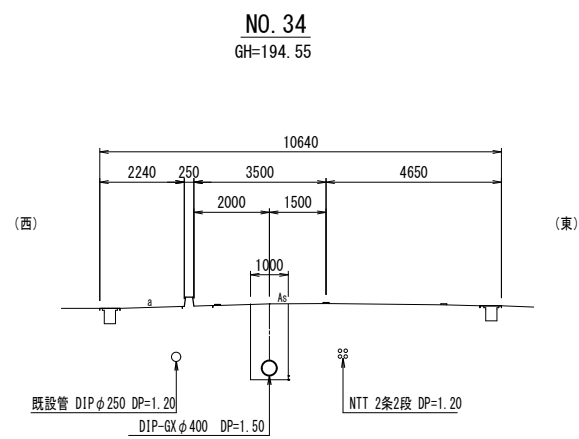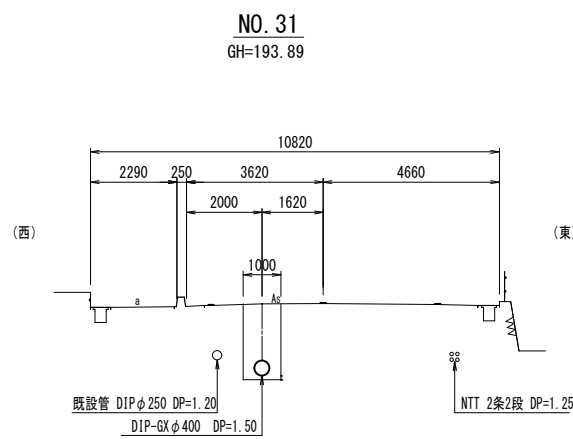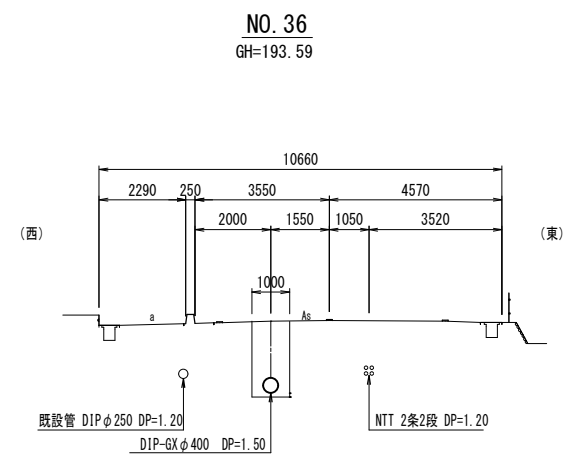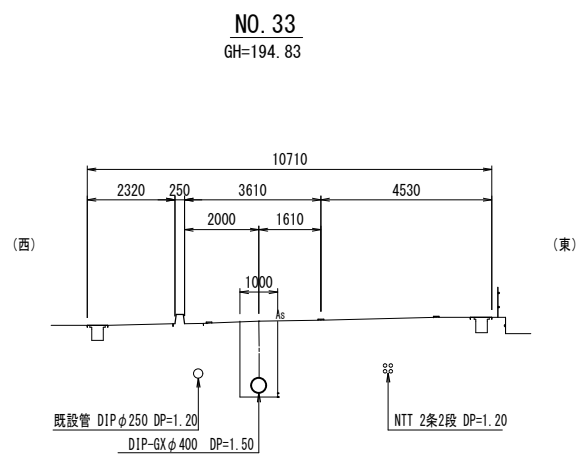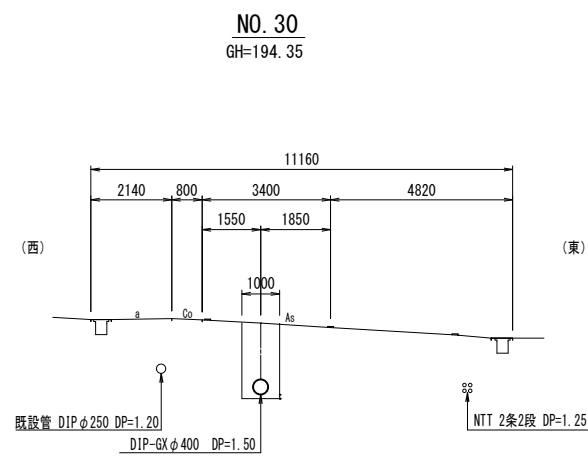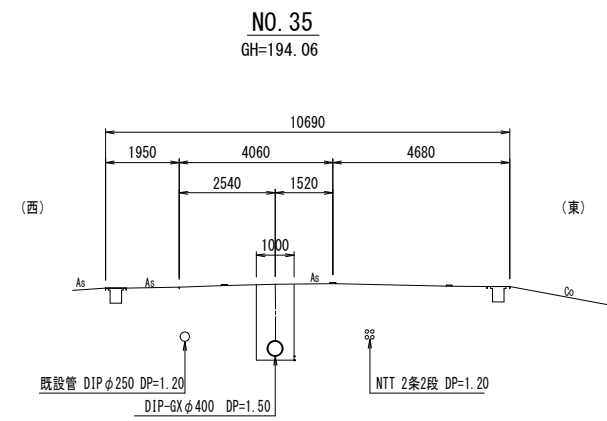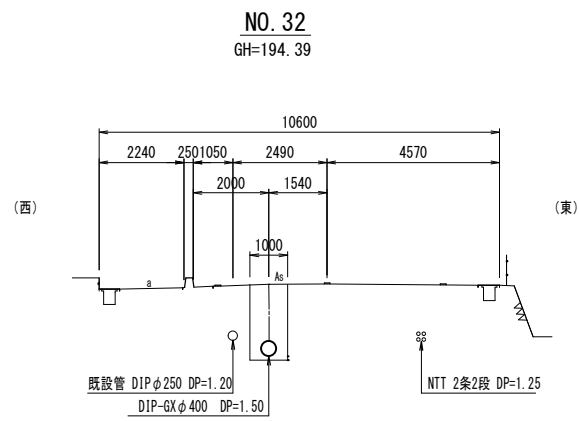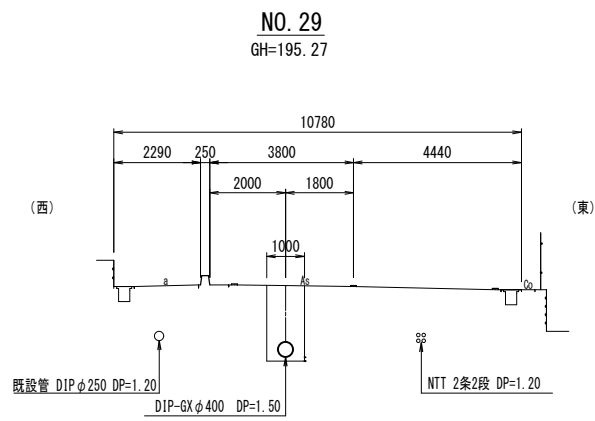


年 度	令和4年度		
工事名	県道秩父児玉線外配水管布設工事（秩父管内）		
図面名	横断図(4)		
縮 尺	1:100	図 面 号	18 / 42
秩父広域市町村圏組合水道局			

横断図(5) S=1:100
2工区

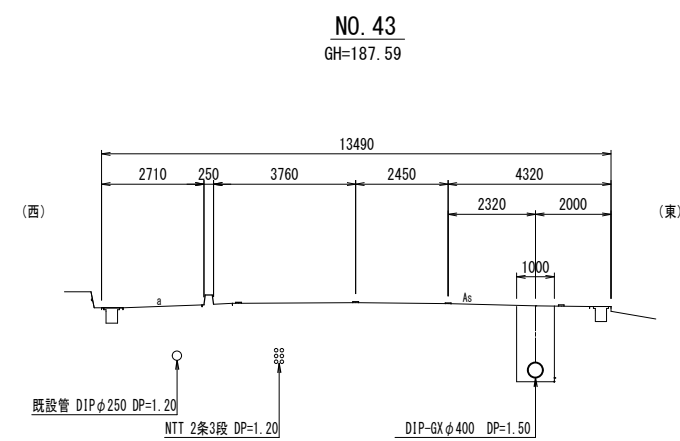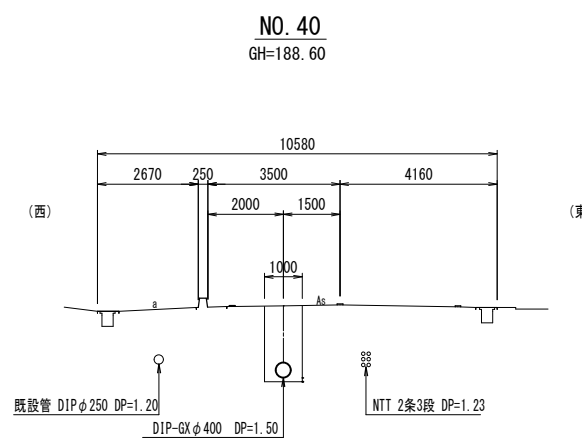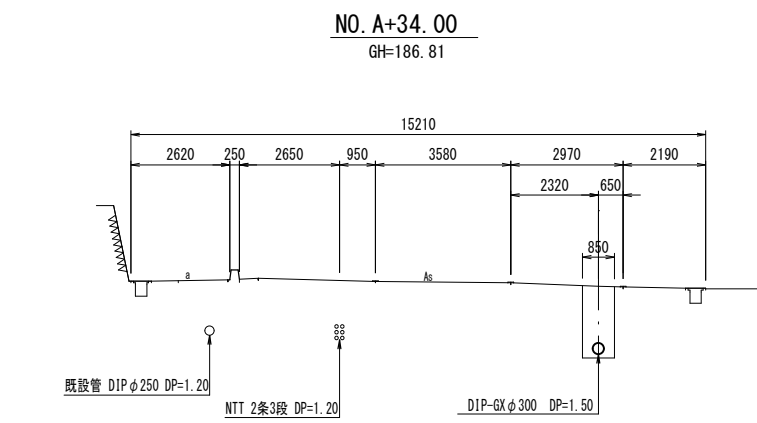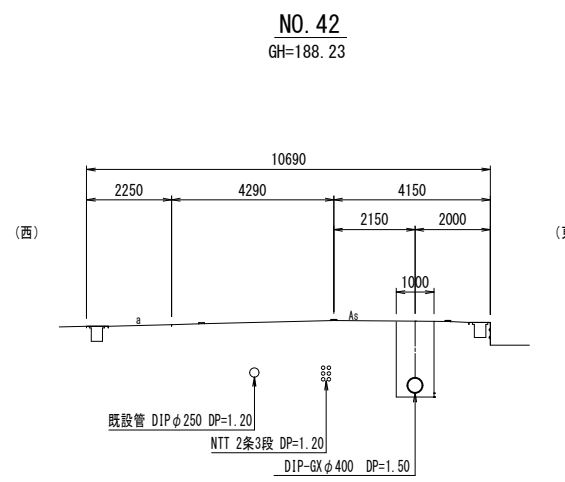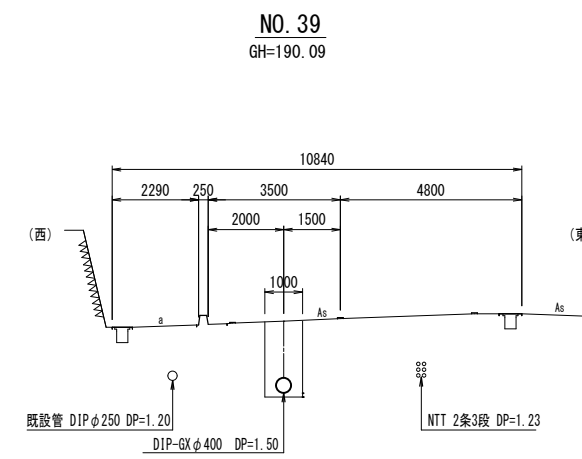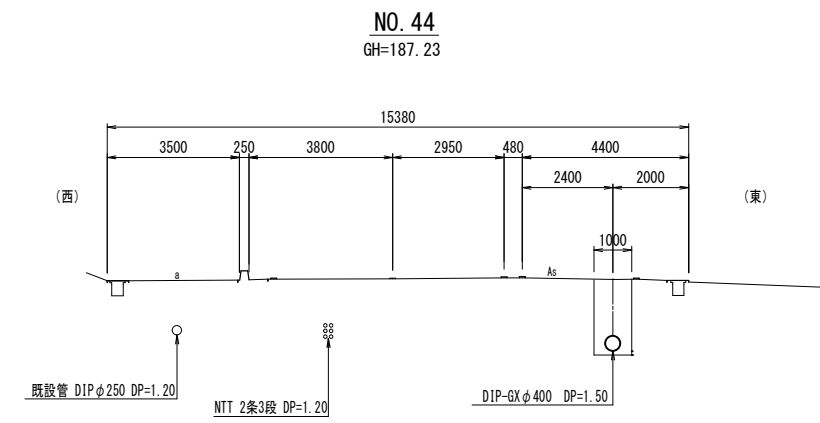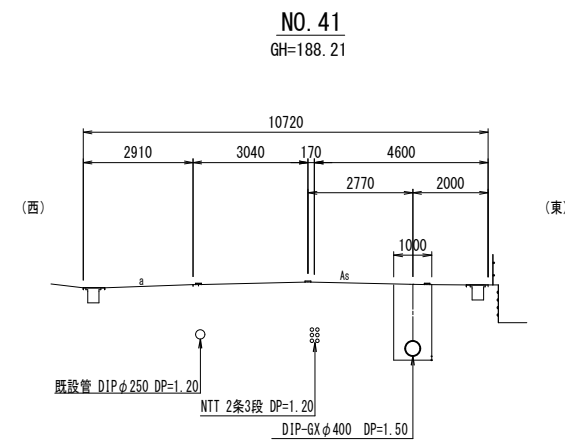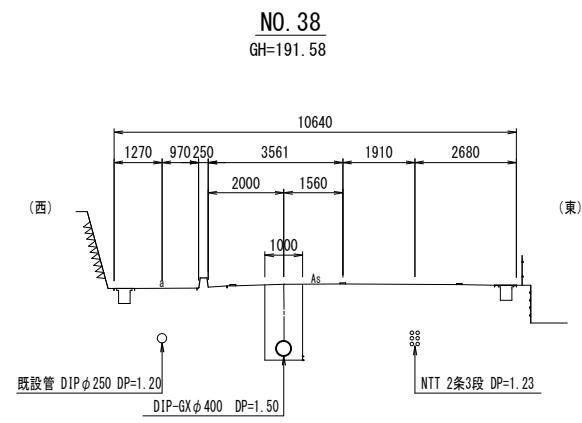

年 度	令和4年度		
工事名	県道秩父児玉線外配水管布設工事（秩父管内）		
図面名	横断図(5)		
縮 尺	1:100	図 面 番 号	19 / 42
秩父広域市町村圏組合水道局			

縦断図 (1) 横S=1 : 500
縦S=1 : 100
1 工区

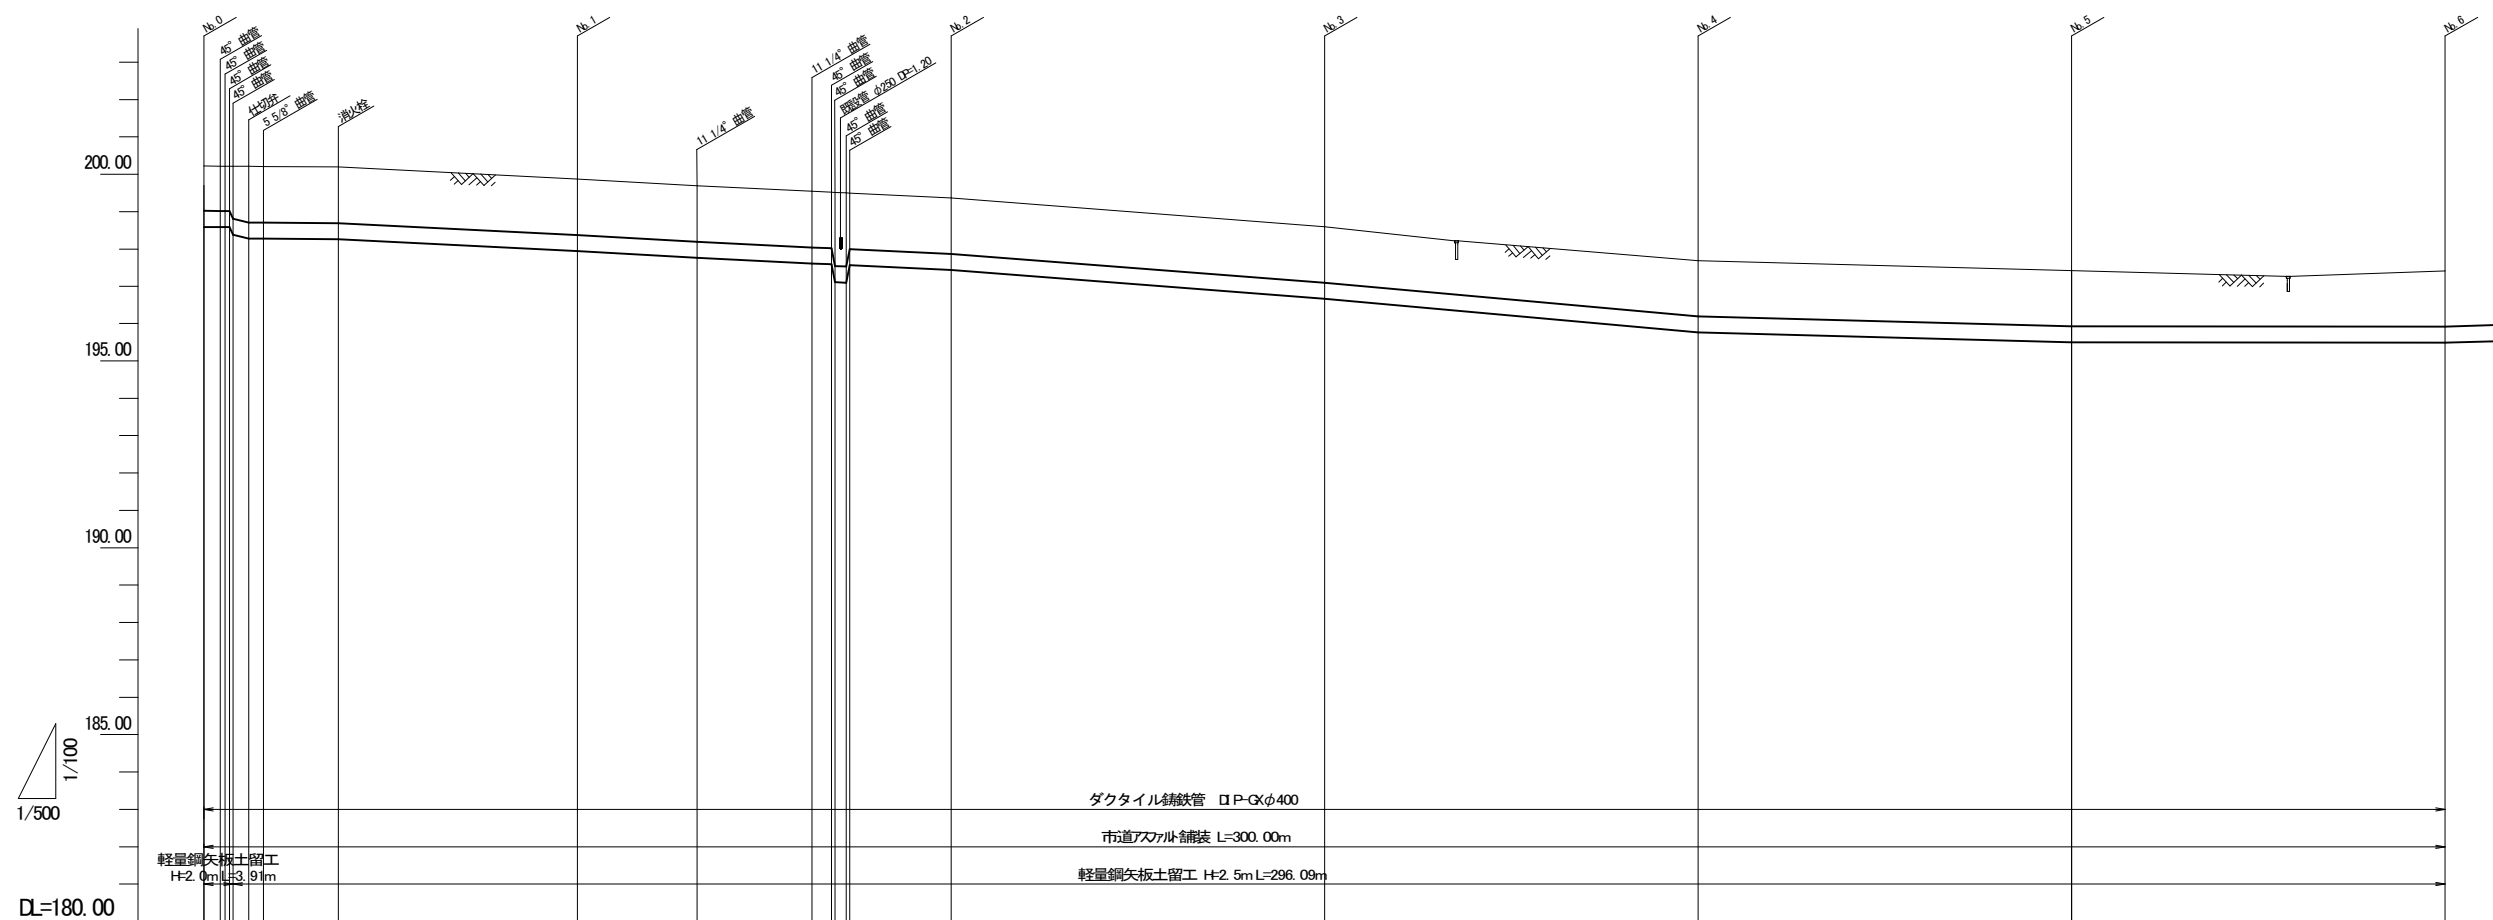


測 点	追込距離	単 距 離	掘 削 深	管中心高	土 被	地 盤 高
NO.1	0.00 0.0					

年 度	令和4年度		
工事名	県道秩父児玉線外配水管布設工事（秩父管内）		
図面名	縦断図（1）		
縮 尺	図 示	図 面 番 号	20 / 42
秩父広域市町村組合水道局			

縦断図 (2) 横S=1 : 500
縦S=1 : 100

1 工区

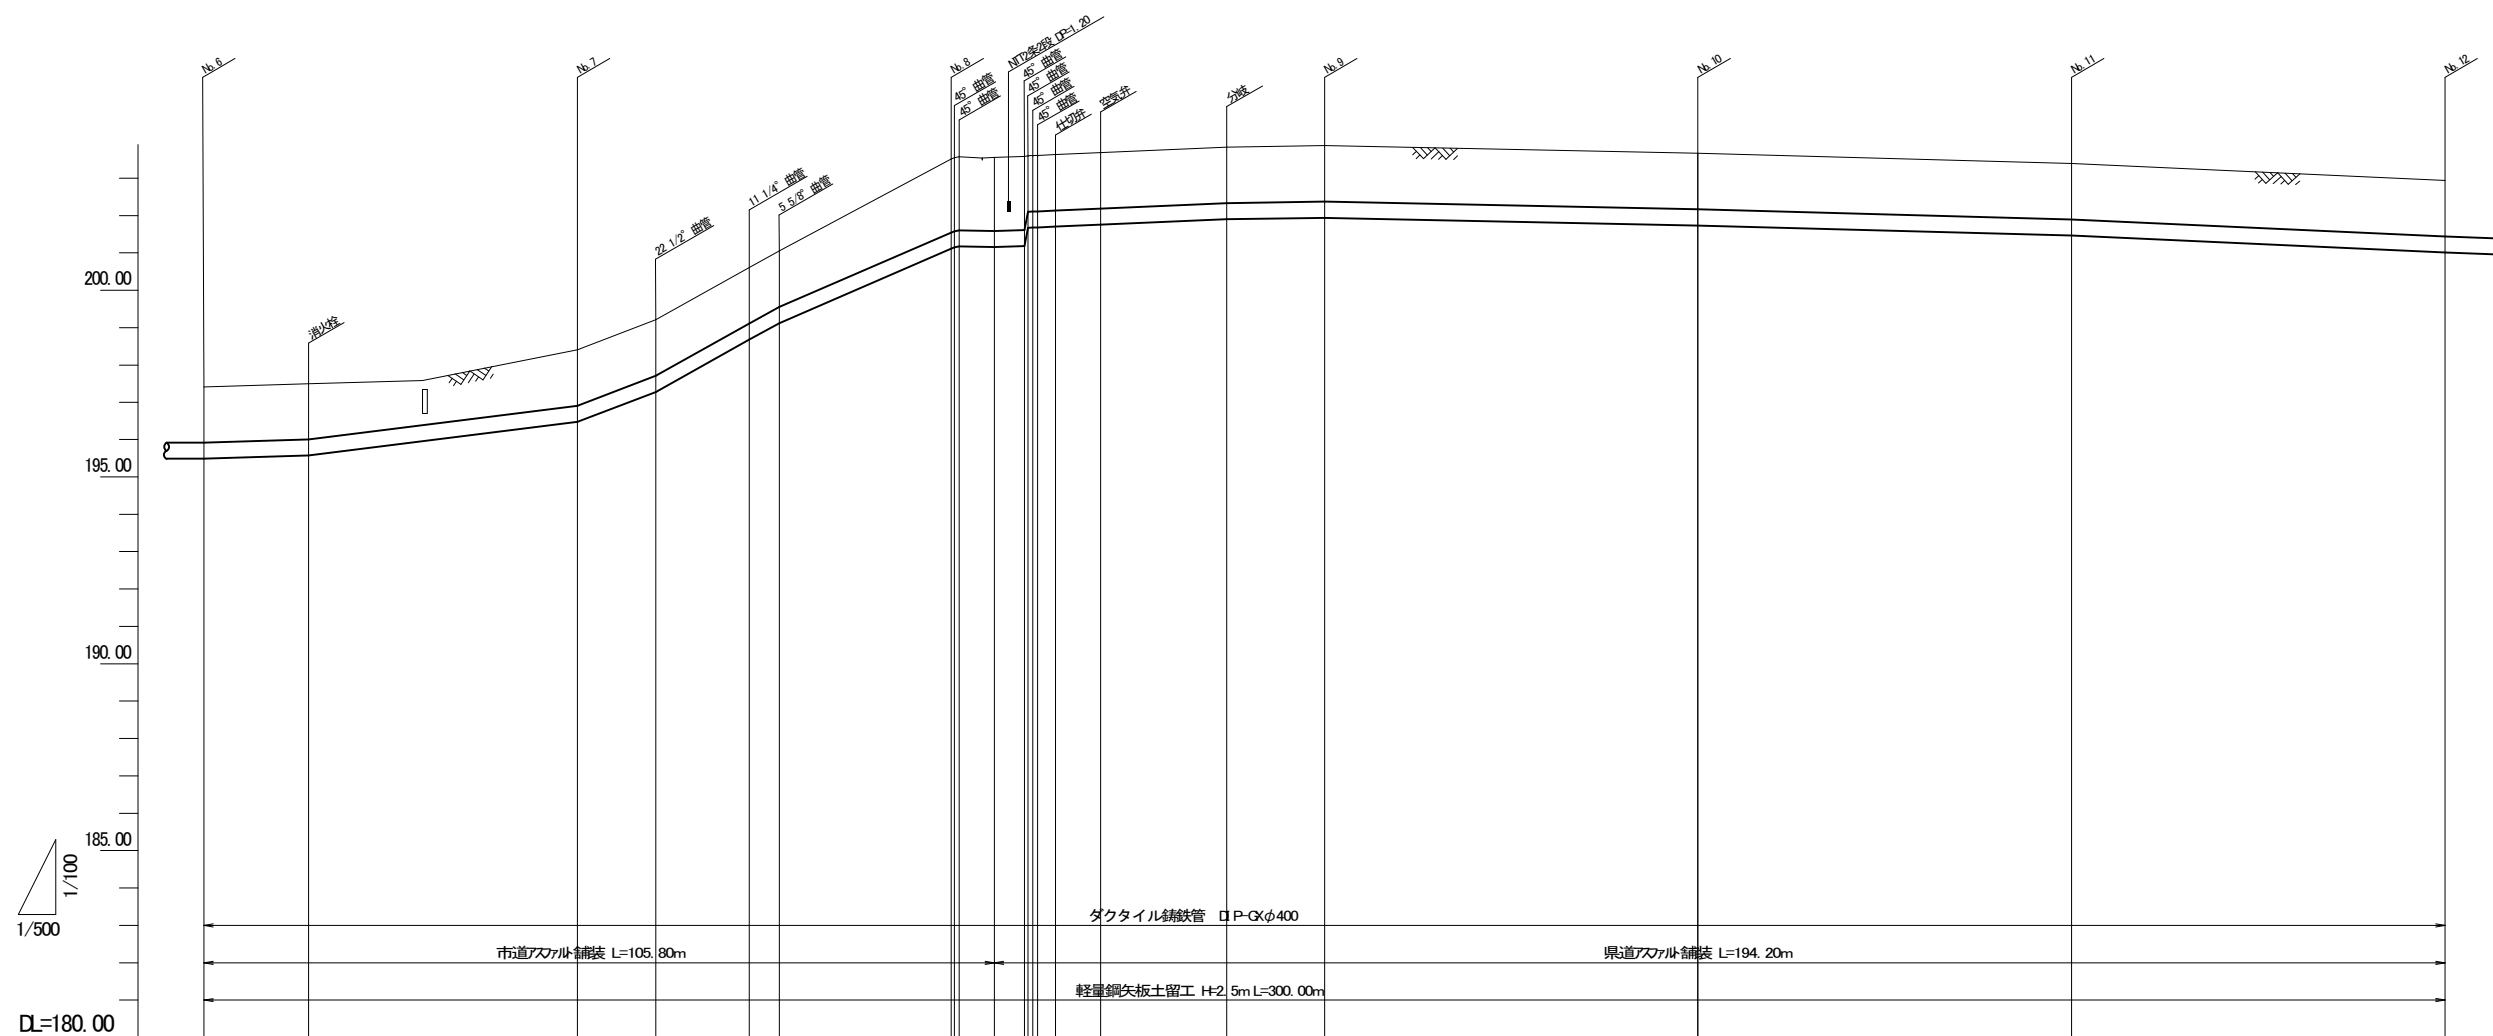


測 点	追加距離	単 距 離	掘 削 深	管中心高	土 被	地 盤 高
NO.6	0.00	0.00	2.00	195.70	1.50	197.40
NO.6+4.00	14.00	14.00	2.00	195.79	1.50	197.50
NO.7	50.00	38.00	2.00	196.70	1.50	198.40
NO.7+0.46	60.46	10.46	2.00	197.50	1.50	198.20
NO.7+3.00	73.00	12.52	2.00	198.90	1.50	200.60
NO.7+7.00	77.00	4.00	2.00	199.34	1.50	201.05
NO.8	100.00	23.00	2.50	201.34	1.97	203.55
NO.8+0.44	100.44	0.44	2.50	201.37	1.97	203.57
NO.8+1.10	101.10	0.66	2.50	201.38	1.97	203.58
NO.8+5.00	105.00	4.70	2.50	201.38	1.97	203.58
NO.8+8.00	108.00	3.00	2.50	201.61	1.97	203.59
NO.8+10.00	110.00	2.00	2.00	201.68	1.90	203.60
NO.8+12.00	112.00	2.00	2.00	201.69	1.90	203.61
NO.8+14.00	114.00	2.00	2.00	201.69	1.90	203.63
NO.8+20.00	120.00	6.00	2.00	201.68	1.50	203.68
NO.8+38.00	138.00	16.90	2.00	202.13	1.50	203.84
NO.9	150.00	13.10	2.00	202.16	1.50	203.87
NO.10	200.00	50.00	2.00	201.95	1.50	203.67
NO.11	250.00	50.00	2.00	201.69	1.50	203.40

年 度	令和 4 年度		
工事名	県道秩父児玉線外配水管布設工事（秩父管内）		
図面名	縦断面図（2）		
縮 尺	図示	図番 面 号	21 / 42
秩父広域市町村圏組合水道局			

縦断図 (3)
1 工区

横S=1 : 500
縦S=1 : 100

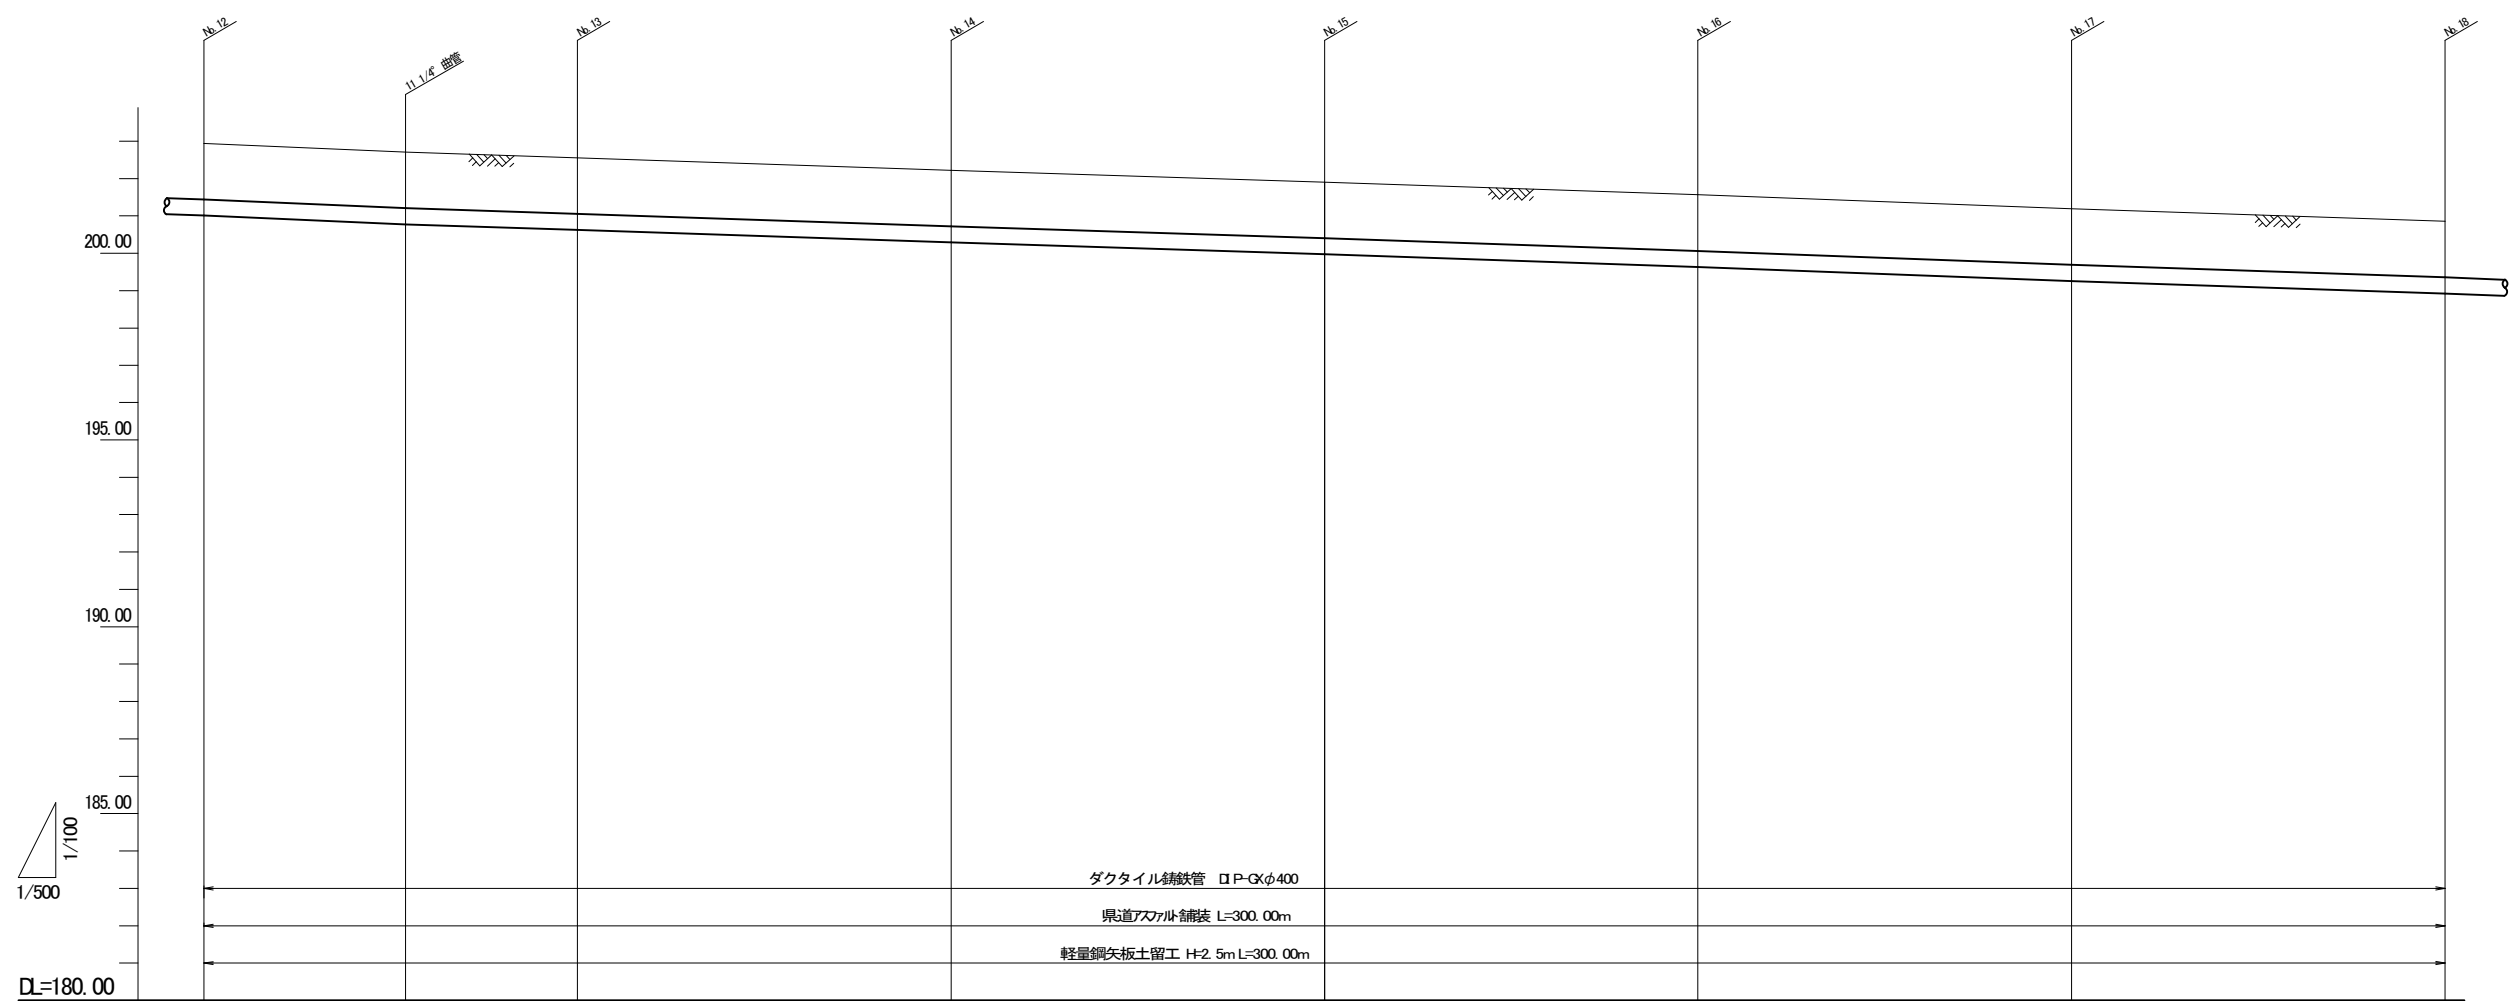


地盤高	202.94	202.71	202.66	202.27	201.81	201.57	201.19	202.86
土被	1.50	1.50	1.50	1.50	1.50	1.50	1.50	1.50
管中心高	201.21	201.00	200.88	200.51	200.28	199.86	198.46	198.15
掘削深	2.00	2.00	2.00	2.00	2.00	2.00	2.00	2.00
単距離	0.00	27.00	23.00	50.00	50.00	50.00	50.00	50.00
追加距離	0.00	27.00	50.00	100.00	150.00	200.00	250.00	300.00
測点	ND12	ND12+27.00	ND13	ND14	ND15	ND16	ND17	ND18

年 度	令和 4 年度		
工事名	県道秩父児玉線外配水管布設工事（秩父管内）		
図面名	縦断図 (3)		
縮 尺	図 示	図 面 番 号	22 / 42
秩父広域市町村圏組合水道局			

縦断図（4）


横S=1：500
縦S=1：100

1 工区

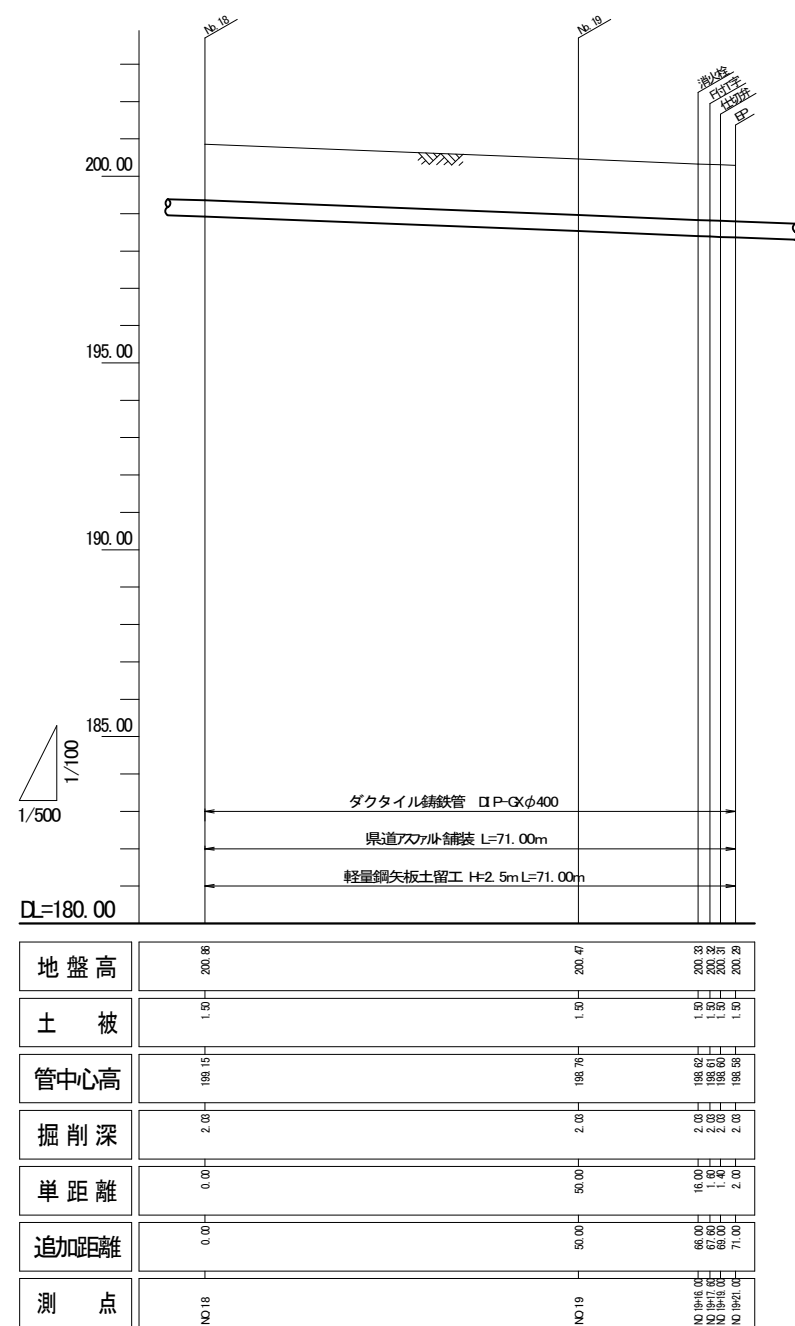

縦断図 (5) 横S=1 : 500
縦S=1 : 100

2 工区

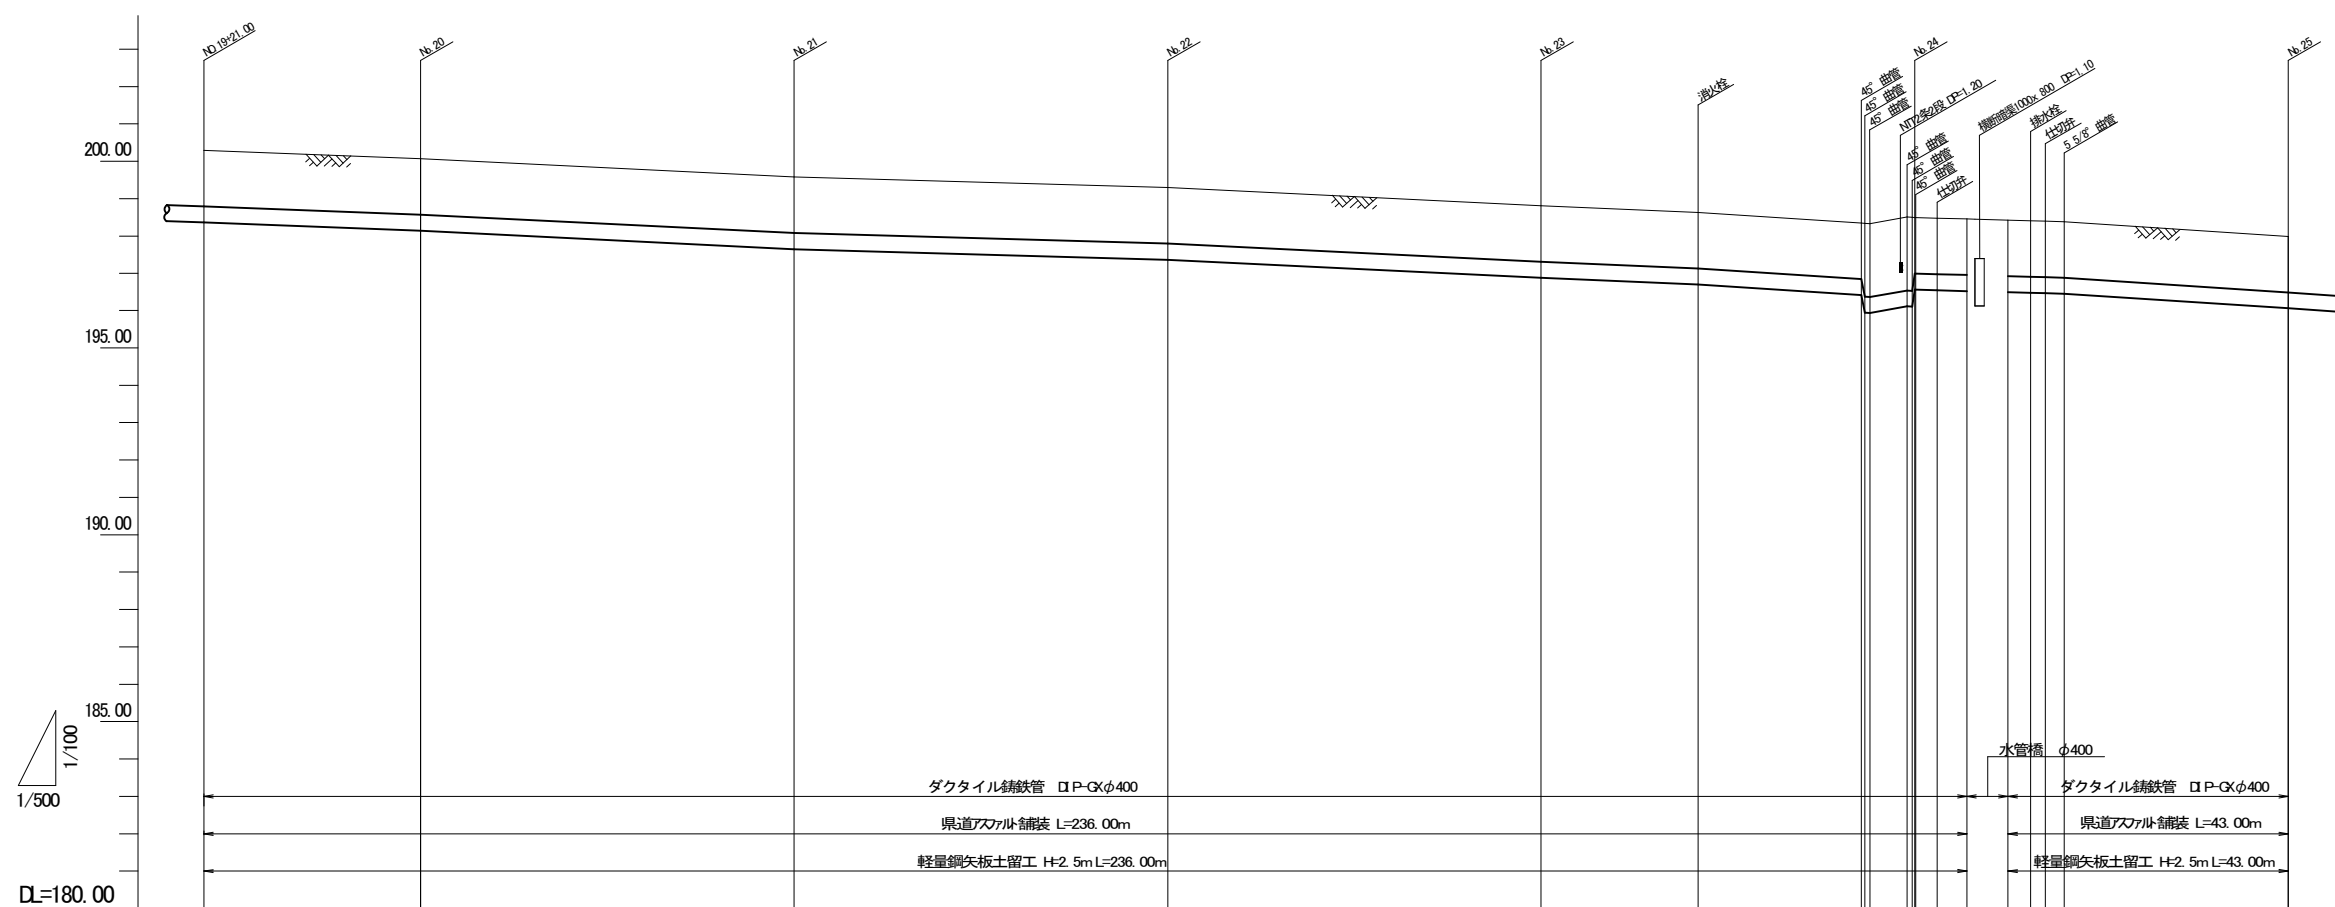

測 点	追加距離	単 距 離	掘 削 深	管中心高	土 被	地 盤 高
Q020	0.00	0.00	2.00	198.59	1.50	200.29
	23.00	23.00	2.00	198.36	1.50	200.07
Q021	79.00	50.00	2.00	197.87	1.50	199.59
Q022	128.00	50.00	2.00	197.59	1.50	199.30
Q023	179.00	50.00	2.00	197.10	1.50	198.80
Q024	200.00	21.00	2.00	196.92	1.50	198.60
Q025	229.00	21.00	2.00	196.64	1.50	198.35
	222.30	0.47	2.50	196.15	1.97	198.35
	223.00	0.86	2.50	196.15	1.97	198.35
	228.00	5.00	2.50	196.33	1.97	198.55
Q026	228.00	0.86	2.50	196.33	1.97	198.55
	228.00	0.86	2.50	196.33	1.97	198.55
	228.00	0.86	2.50	196.33	1.97	198.55
	228.00	0.86	2.50	196.33	1.97	198.55
Q027	228.00	0.86	2.50	196.33	1.97	198.55
	228.00	0.86	2.50	196.33	1.97	198.55
	228.00	0.86	2.50	196.33	1.97	198.55
	228.00	0.86	2.50	196.33	1.97	198.55
Q028	228.00	0.86	2.50	196.33	1.97	198.55
	228.00	0.86	2.50	196.33	1.97	198.55
	228.00	0.86	2.50	196.33	1.97	198.55
	228.00	0.86				

年 度	令和 4 年度		
工事名	県道秩父児玉線外配水管布設工事（秩父管内）		
図面名	縦断面（５）		
縮 尺	図 示	図 面 番 号	24 / 42
秩父広域市町村圏組合水道局			

横S=1 : 500
縦S=1 : 100




年 度	令和 4 年度		
工事名	県道秩父児玉線外配水管布設工事（秩父管内）		
図面名	縦断面図（6）		
縮 尺	図示	図 面 番 号	25 / 42
秩父広域市町村圏組合水道局			

縦断図 (7)

横S=1 : 500
縦S=1 : 100

2 工区

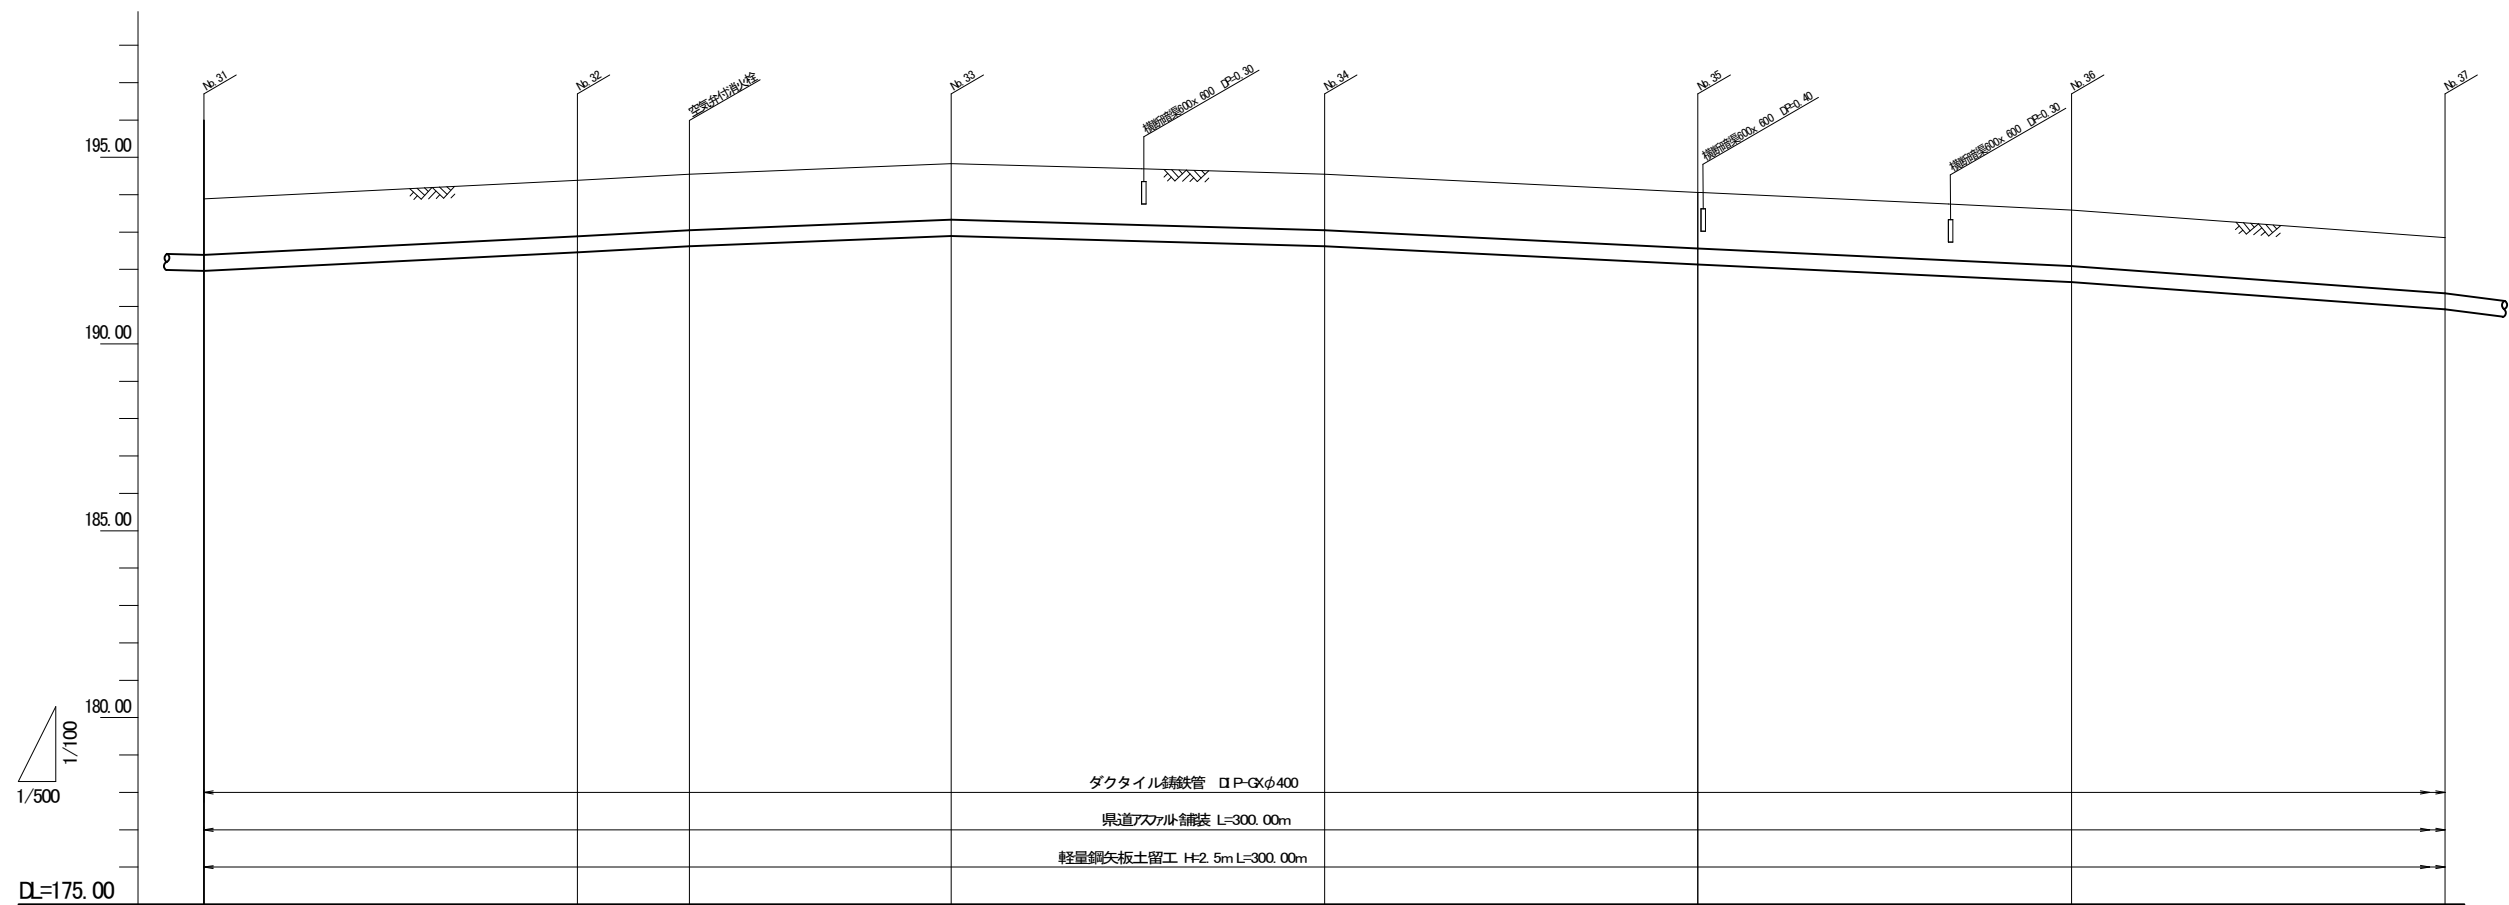


地盤高	193.88							
土被	1.50							
管中心高	192.18							
掘削深	2.03							
単距離	0.00	50.00	50.00	35.00	50.00	50.00	50.00	
追加距離	0.00	50.00	65.00	100.00	150.00	200.00	300.00	
測点	NO.31	NO.32	NO.32+15.00	NO.33	NO.34	NO.35	NO.36	NO.37

年 度	令和 4 年度		
工事名	県道秩父児玉線外配水管布設工事（秩父管内）		
図面名	縦断図（7）		
縮 尺	図 示	図 面 番 号	26 / 42
秩父広域市町村圏組合水道局			

縦断図 (8)

横S=1 : 500
縦S=1 : 100

2 工区

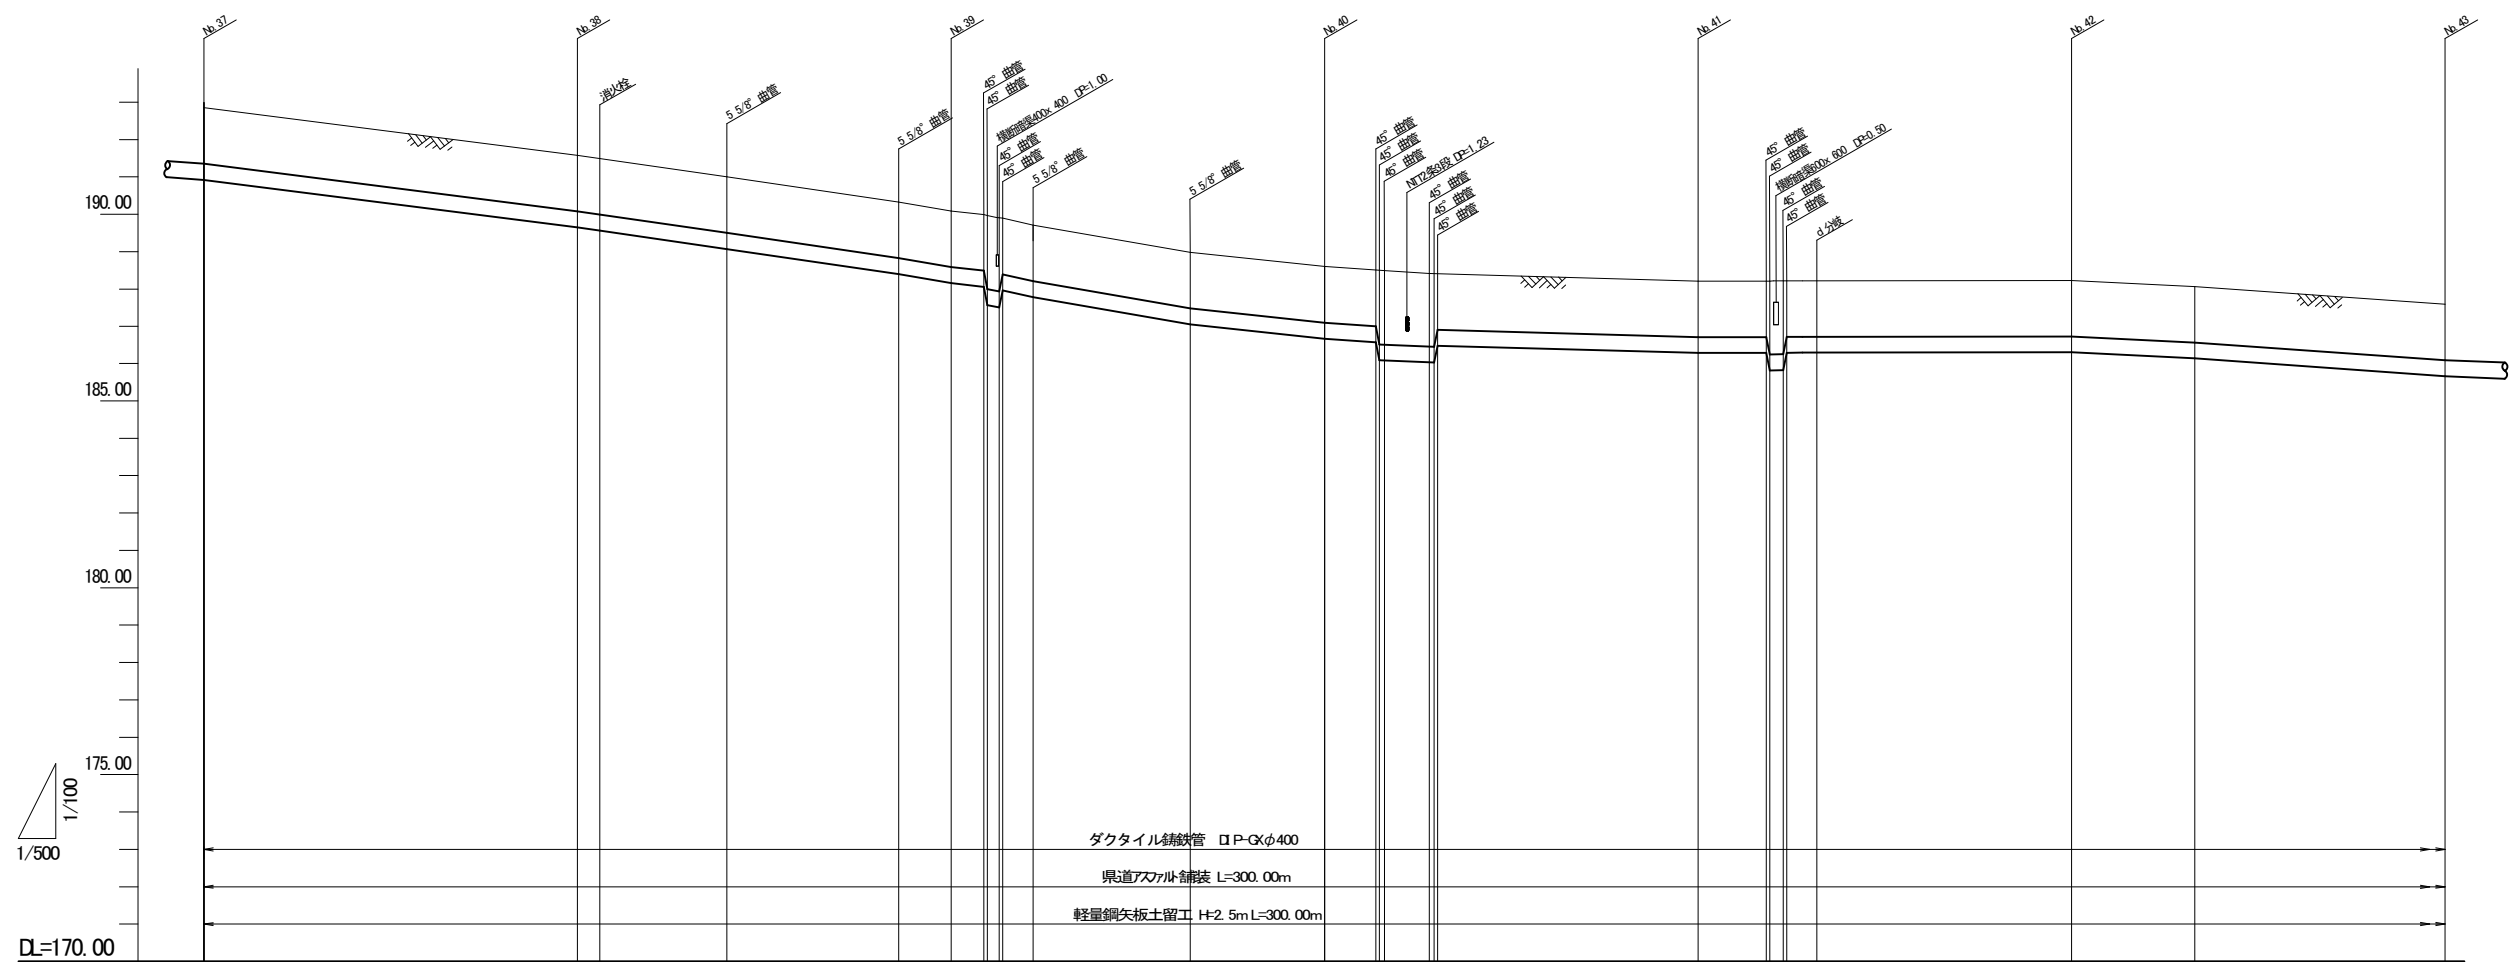


地 盤 高	192.86		191.59	191.49	191.00	190.30	190.09	188.99	188.80	188.40	188.21	188.21	188.21	188.21	188.21	188.07	187.59
土 被	1.50		1.50	1.50	1.50	1.50	1.50	1.50	1.50	1.50	1.50	1.50	1.50	1.50	1.50	1.50	1.50
管中心高	191.14		188.87	188.76	188.29	188.02	188.38	188.72	188.72	188.72	188.55	188.55	188.55	188.55	188.55	188.36	188.88
掘 削 深	2.00		2.00	2.00	2.00	2.00	2.00	2.00	2.00	2.00	2.00	2.00	2.00	2.00	2.00	2.00	2.00
単 距 離	0.00		50.00	3.00	17.00	23.00	7.00	4.38	0.00	0.00	34.07	9.13	0.00	4.00	36.00	16.50	33.00
追加距離	0.00		50.00	53.00	70.00	93.00	100.00	104.38	104.38	104.38	200.00	209.13	214.81	218.81	254.81	271.31	304.31
測 点	NO.37		NO.38 NO.38+3.00		NO.38+20.00		NO.38+40.00	NO.38+44.38 NO.38+48.38 NO.38+52.38 NO.38+56.38	NO.38+60.00		NO.40 NO.40+6.00 NO.40+10.00 NO.40+14.00 NO.40+18.00		NO.41 NO.41+9.13 NO.41+13.13 NO.41+17.13		NO.41+21.13		NO.43

年 度	令和 4 年度		
工事名	県道秩父児玉線外配水管布設工事（秩父管内）		
図面名	縦断図 (8)		
縮 尺	図 示	図 面 番 号	27 / 42
秩父広域市町村圏組合水道局			

縦断図 (9)

横S=1 : 500
縦S=1 : 100


2 工区

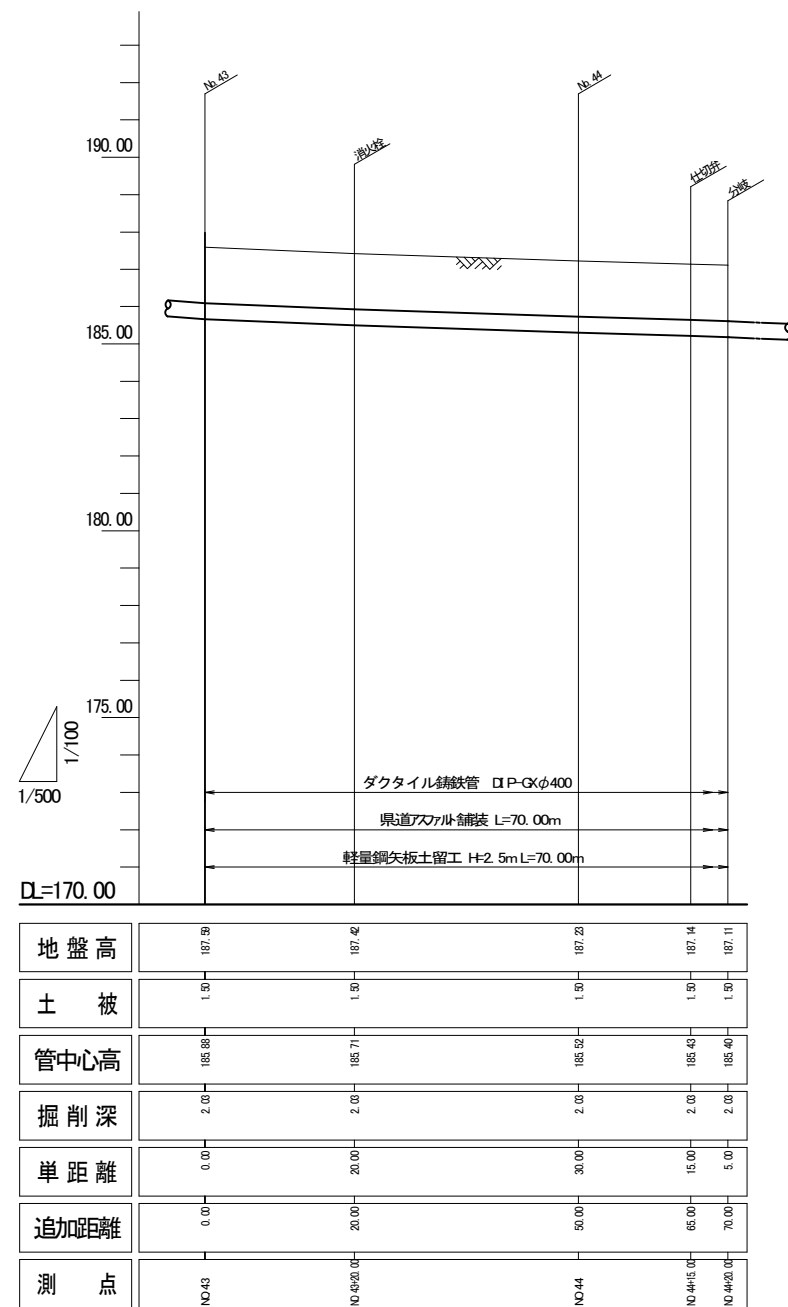


年 度	令和 4 年度		
工事名	県道秩父児玉線外配水管布設工事（秩父管内）		
図面名	縦断図（9）		
縮 尺	図 示	図 面 番 号	28 / 42
秩父広域市町村圏組合水道局			

水管橋詳細図

平面図 S=1:50

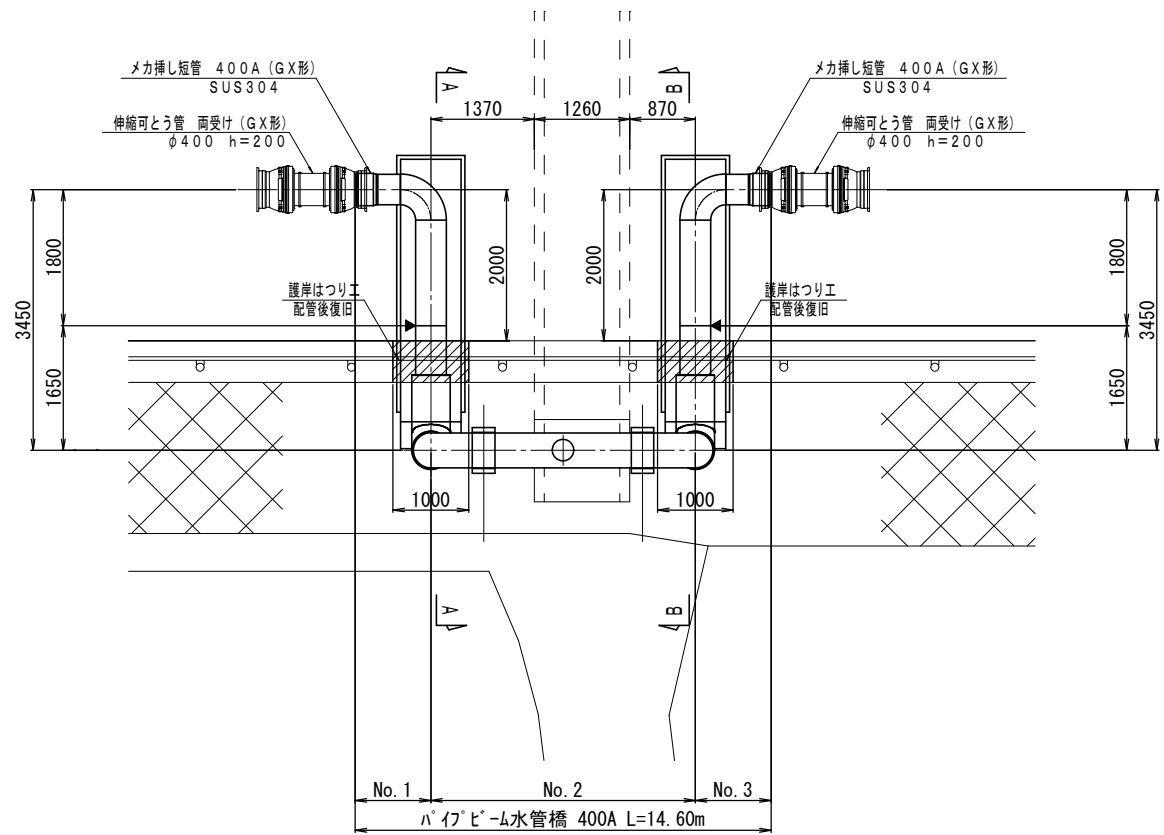


防護コンクリート詳細図 S=1:30

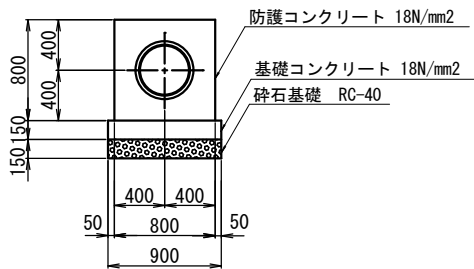


※防護コンクリートは現場状況に合わせて打設する事

進入防止柵詳細図 S=1:20


材質: SUS304
1 対

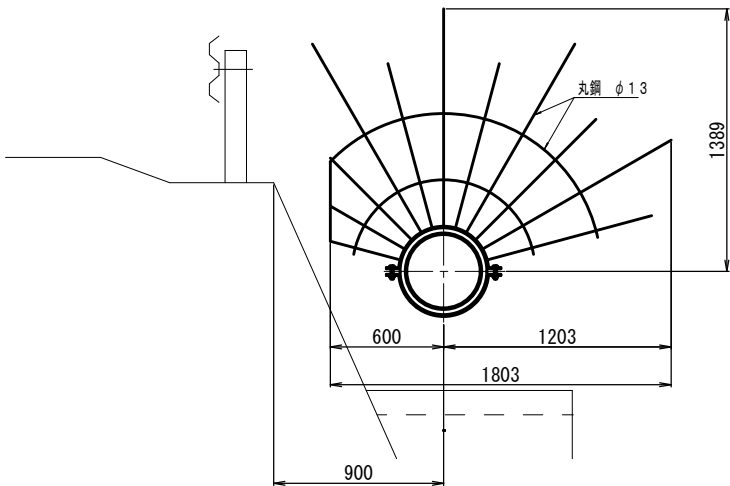


側面図 S=1:50

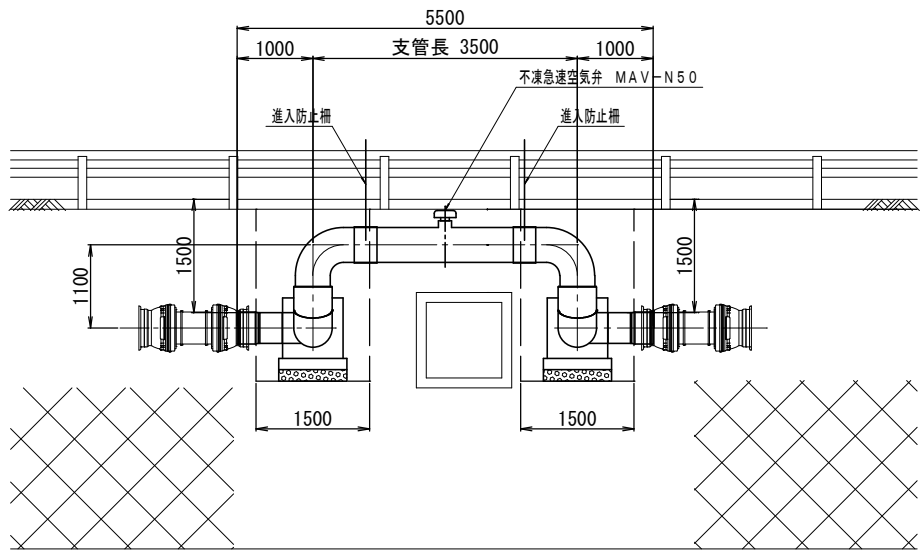

B-B矢視図

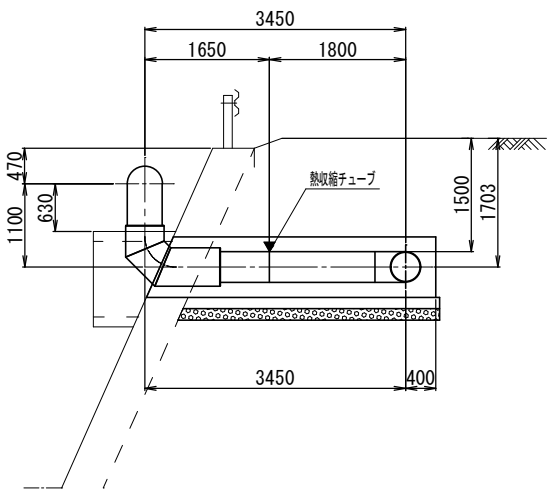

A-A矢視図

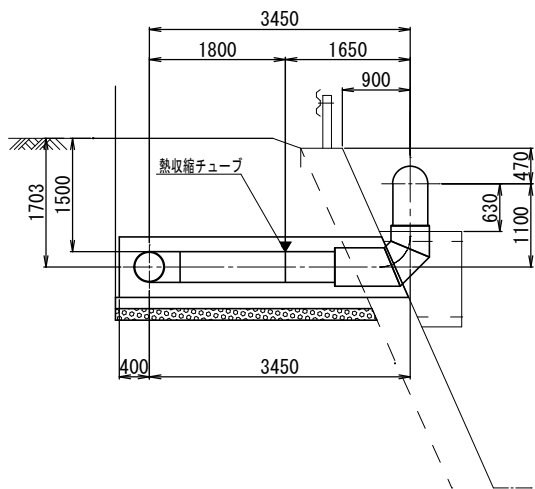

防食詳細図 S=FREE

埋設防食

鋼管	φ406.4×8.0t
プライマー	SUS304TPY
F R P	
トップコート	

保温防食 (二重管部)

鋼管	φ406.4×8.0t
発泡ウレタン注入	SUS304TPY
鋼管	φ508.0×8.5t
プライマー	SUS304TPY
F R P	
トップコート	
ポリウレタン樹脂塗料	K69-50T (ブルー)

保温防食

鋼管	φ406.4×8.0t
発泡ウレタン	t=25mm
F R P	
トップコート	
ポリウレタン樹脂塗料	K69-50T (ブルー)

※管継手は、400A Sch20S SUS304とする

※▼は現場溶接箇所を示す

※突き合わせ溶接部は、X線検査(1リング1枚)を行う事

※メカ挿し短管内外面は、水道用無溶剤エポキシ樹脂塗装を施す

※製作前に試験を行い護岸背面の形状の確認を行う事

※護岸はつり工、復旧工は現地形状に合わせて行うこと

年度	令和4年度		
工事名	県道秩父児玉線外配水管布設工事(秩父管内)		
図面名	水管橋詳細図		
縮尺	図示	図番	29 / 42
秩父広域市町村圏組合水道局			

道路復旧標準図(1) S=1:20

県道車道舗装




(秩父児玉線)

県道歩道乗入舗装(開口8m以上)

(秩父児玉線)

県道歩道舗装

(秩父児玉線)

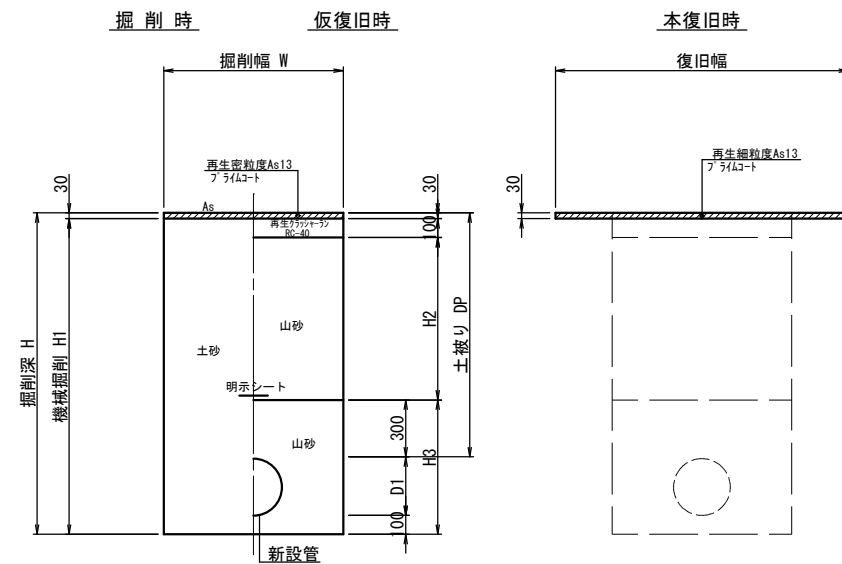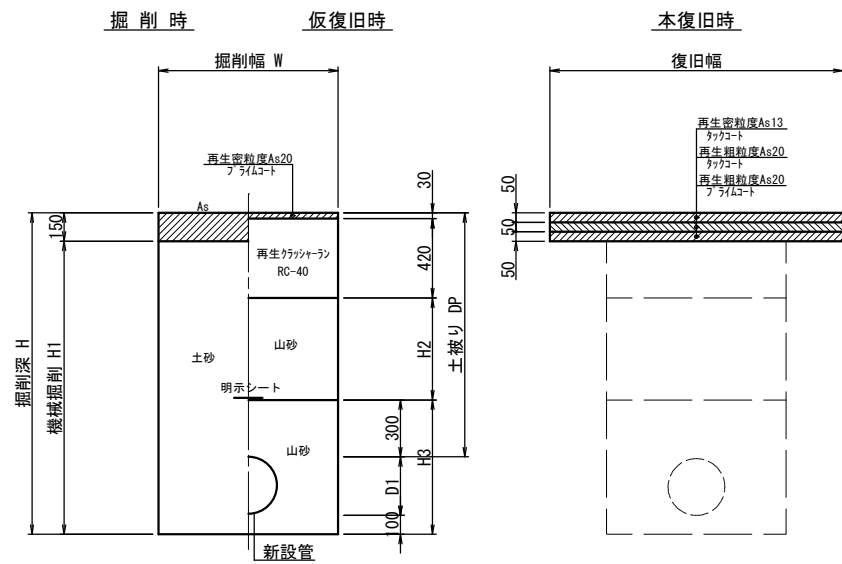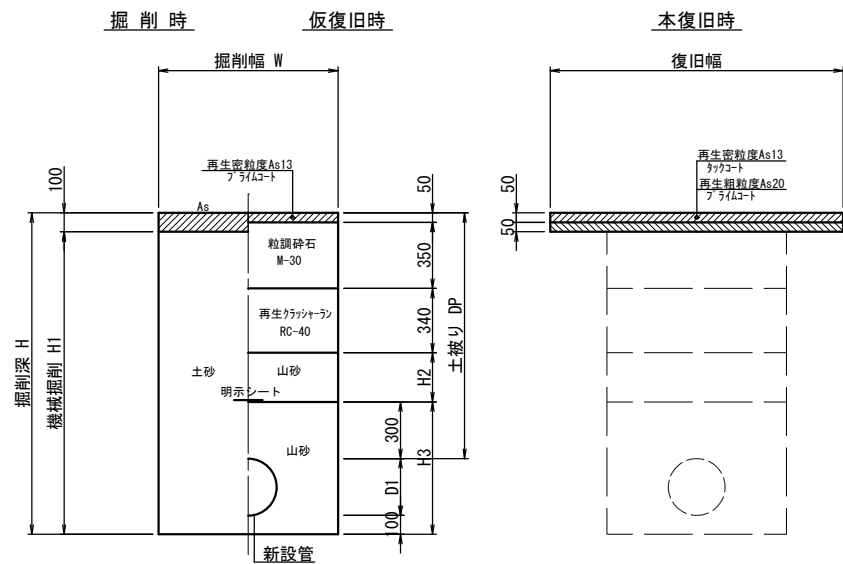

計算番号	新設管	掘削幅 W	管外径 D1	土被り DP	掘削深 H	機械掘削 H1	H2	H3	数量
I - 6	DCIP-GX φ400	1000	430	1500	2030	1930	460	830	560.72
II - 1	DCIP-GX φ400	1000	430	1500	2030	1930	460	830	1215.61
I - 7	DCIP-GX φ400	1000	430	1970	2500	2400	930	830	4.48
II - 2	DCIP-GX φ400	1000	430	1970	2500	2400	930	830	28.66
II - 3	DCIP-GX φ300	850	320	1500	1920	1820	460	720	33.60
II - 4	DCIP-GX φ300	850	320	1900	2320	2220	860	720	2.50
I - 8	DCIP (HPPE) φ100	850	120 (130)	1500	1730	1630	460	530	1.34
II - 5	DCIP (HPPE) φ100	850	120 (130)	1500	1730	1630	460	530	7.08
II - 6	DCIP-GX φ75	550	90	1200	1390	1190	160	490	0.39
II - 7	DCIP-GX φ75	850	90	1500	1690	1490	460	490	3.02
I - 9	DCIP (HIVP) φ100	850	120 (110)	1500	1710	1610	460	510	2.25
II - 8	DCIP (HIVP) φ100	850	120 (110)	1500	1710	1610	460	510	4.20


計算番号	新設管	掘削幅 W	管外径 D1	土被り DP	掘削深 H	機械掘削 H1	H2	H3	数量
I - 1 O	DCIP (HPPE) φ100	850	120 (130)	1800	2030	1880	1050	530	3.21
II - 9	DCIP (HPPE) φ100	850	120 (130)	1800	2030	1880	1050	530	3.09
II - 1 O	DCIP (HPPE) φ100	850	120 (130)	1800	2030	1880	1050	530	0.87

計算番号	新設管	掘削幅 W	管外径 D1	土被り DP	掘削深 H	機械掘削 H1	H2	H3	数量
I - 1 1	DCIP (HIVP) φ100	850	120 (110)	1500	1710	1680	460	510	2.75

年 度	令和 4 年度		
工事名	県道秩父児玉線外配水管布設工事（秩父管内）		
図面名	道路復旧標準図(1)		
縮 尺	1:20	図 面 番 号	30 / 42
秩父広域市町村圏組合水道局			

道路復旧標準図(2) S=1:20


市道車道舗装

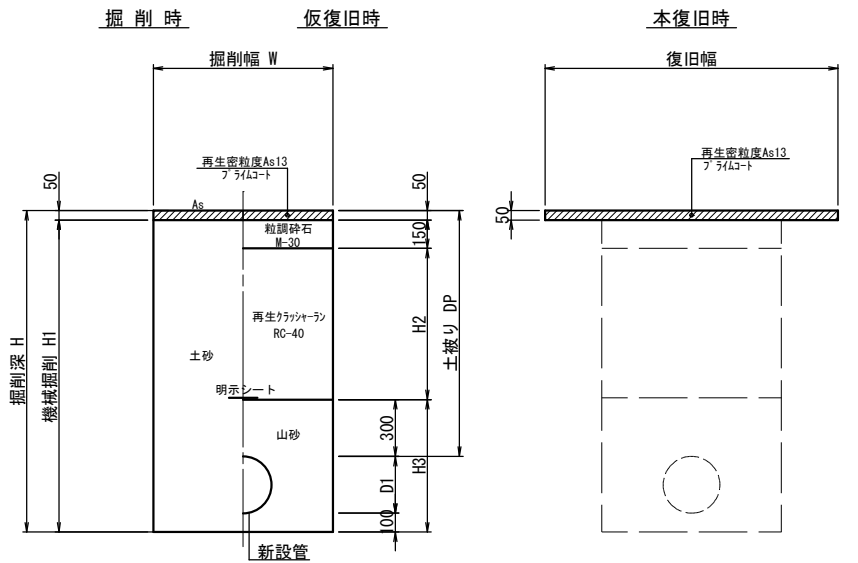

計算番号	新設管	掘削幅 W	管外径 D1	土被り DP	掘削深 H	機械掘削 H1	H2	H3	数量	備考
I - 1	DCIP-GX φ400	1000	430	1200	1730	1680	700	830	3.44	市道
I - 2	DCIP-GX φ400	1000	430	1500	2030	1980	1000	830	371.12	市道
I - 3	DCIP-GX φ400	1000	430	1740(平均)	2270	2220	1240	830	23.44	市道
I - 4	DCIP-GX φ400	1000	430	1970	2500	2450	1470	830	7.80	市道
II - 1 1	HPPE φ100	550	130	1000	1230	1180	500	530	8.60	市道
I - 5	HPPE φ100	550	130	1200	1430	1380	700	530	1.45	市道
I - 9	DCIP φ100	850	110	1500	1710	1660	1000	510	2.25	市道

車道舗装


(不断水割T字管)

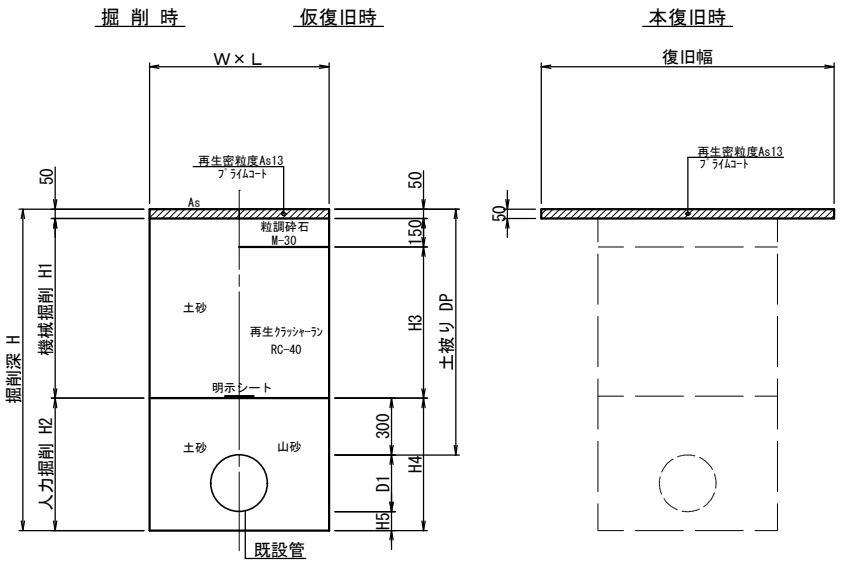


計算番号	新設管	既設管	掘削長 W×L	管外径 D1	土被り DP	掘削深 H	機械掘削 H1	人力掘削 H2	埋戻し H3	埋戻し H4	管下 H5	数量	備考
I - 1 2	DCIP φ400	DCIP φ400	1400×2900	430	1200	2030	850	1130	700	1130	400	2.90	市道
I - 1 3	HPPE φ100	HIVP φ100	1150×1050	110	1200	1710	850	810	700	810	400	1.05	市道
I - 1 2	HPPE φ100	HIVP φ100	1150×1050	110	1000	1510	650	810	500	810	400	1.05	市道
II - 1 3	DCIP φ75	DCIP φ75	1100×950	90	1200	1690	850	790	700	790	400	0.95	県道

不断水連絡土工図 S=NONE

平面図

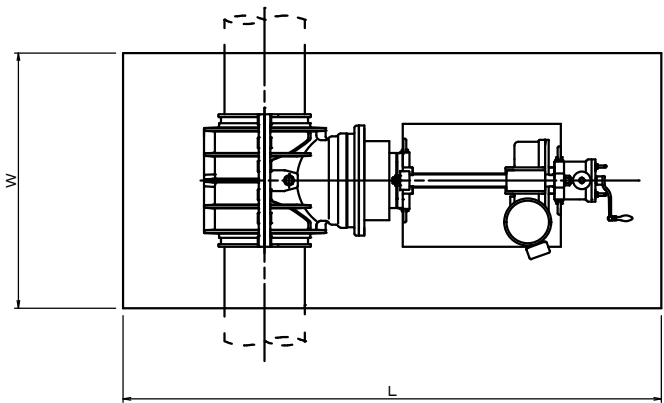


断面図

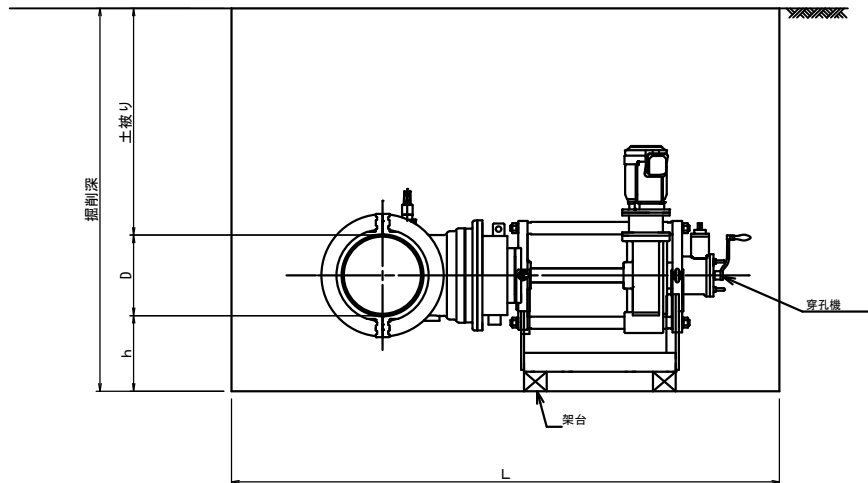


寸法表

計算番号	本管口径×分岐口径	W	L	D	h	備考	数量	備考
I - 1 2	φ400×φ400	1400	2900	430	400	土留	2.9	市道

平面図

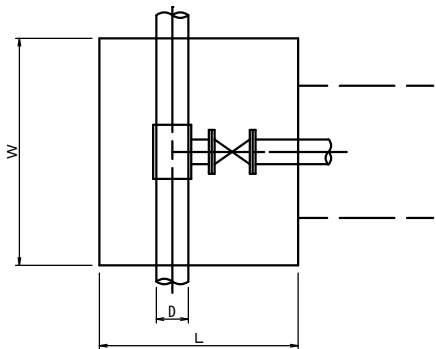

断面図

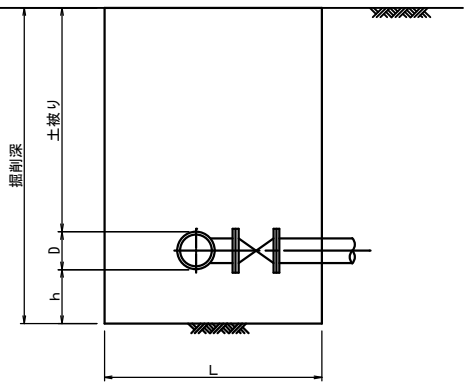




寸法表

計算番号	本管口径×分岐口径	W	L	D	h	備考	数量	備考
II - 1 3	φ75×φ75	1100	950	90	400	土留	0.95	県道
II - 1 2	φ100×φ100	1150	1050	110	400	土留	1.05	市道

年度	令和4年度		
工事名	県道秩父児玉線外配水管布設工事(秩父管内)		
図面名	道路復旧標準図(2) 不断水連絡土工図		
縮尺	1:20	図番	31 / 42
秩父広域市町村圏組合水道局			


土留工標準図 S=1:20

建込み簡易土留工

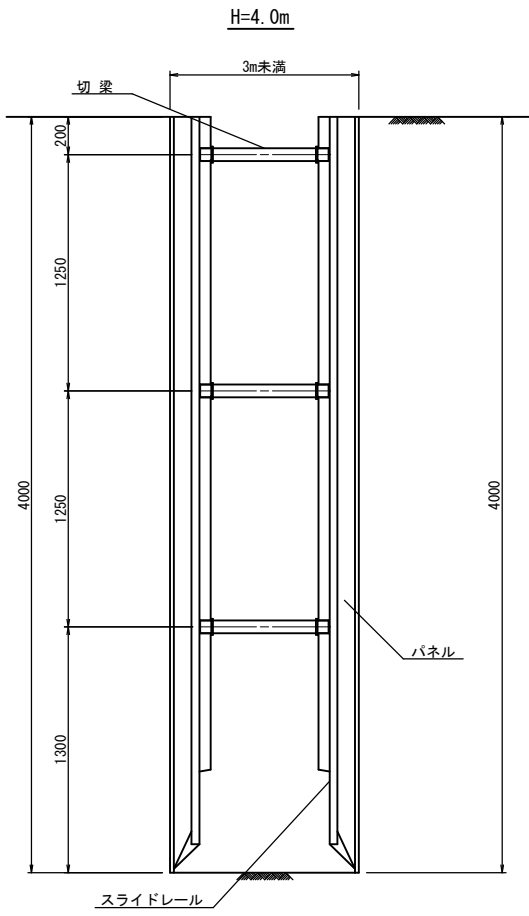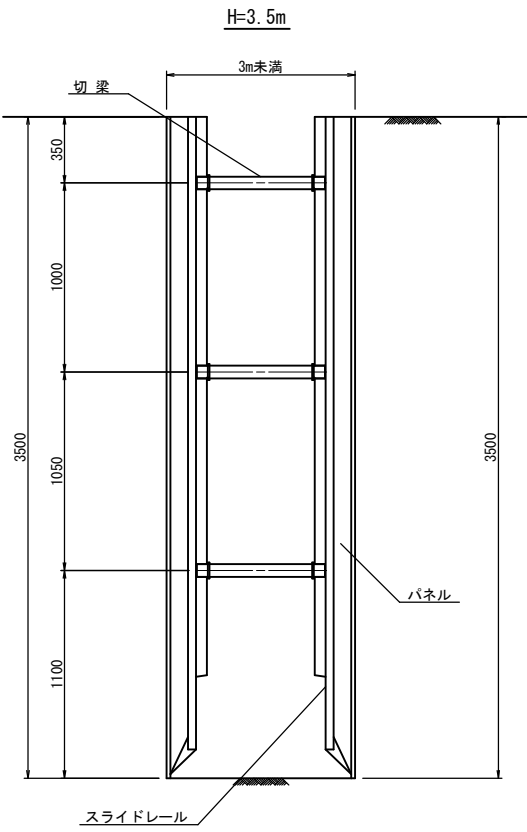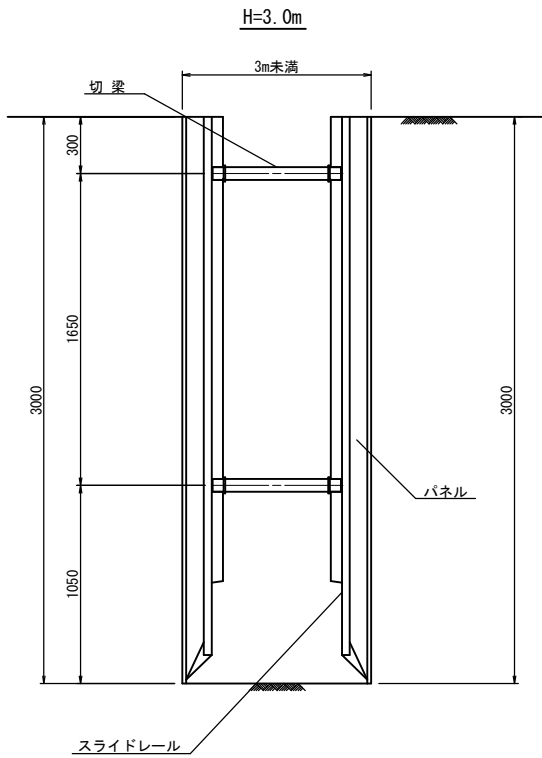


年 度	令和4年度		
工事名	県道秩父児玉線外配水管布設工事（秩父管内）		
図面名	土留工標準図		
縮 尺	1:20	図 面 番 号	32 / 42
秩父広域市町村圏組合水道局			


仕切弁筐標準図 S=1:20

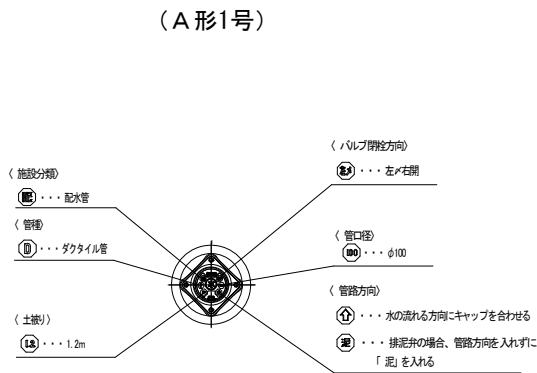


仕切弁室標準図 S=1:20

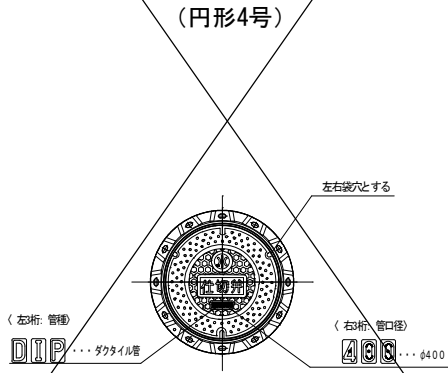


消火栓室標準図 S=1:20

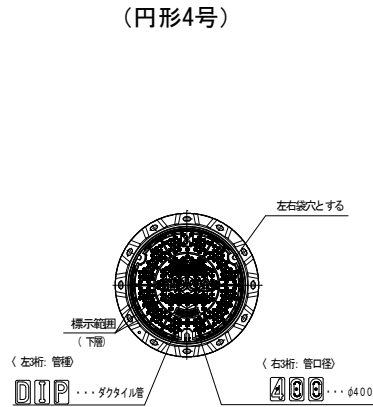


空気弁室標準図 S=1:20

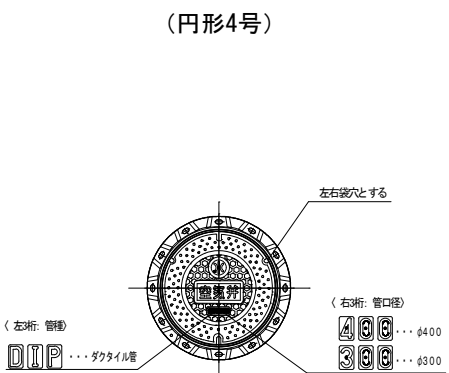


(継足土留なし)

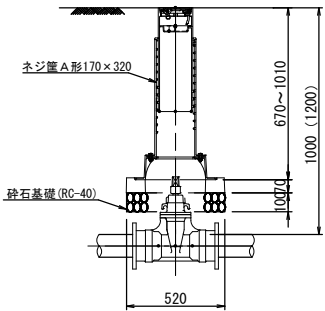

(継足土留あり)

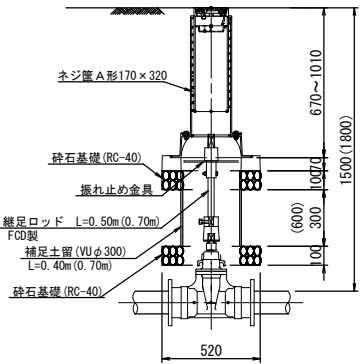


(継足土留なし)

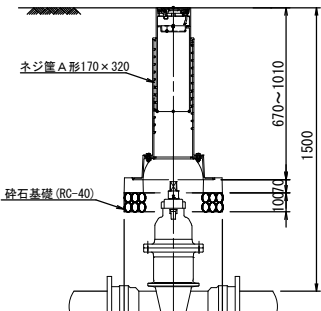


1工区 不断水割T字管DIP (NS) φ400×φ400
1工区 不断水割T字管HIVP φ100×φ100
2工区 不断水割T字管HIVP φ100×φ100
2工区 不断水割T字管DIP (GX) φ75×φ75

DIP (GX) φ100


DIP (GX) φ300

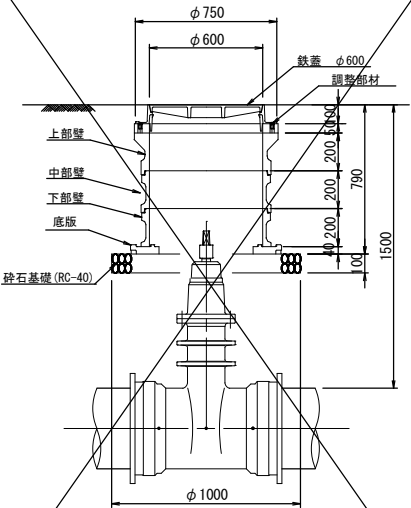

DIP (GX) φ400 (φ300)

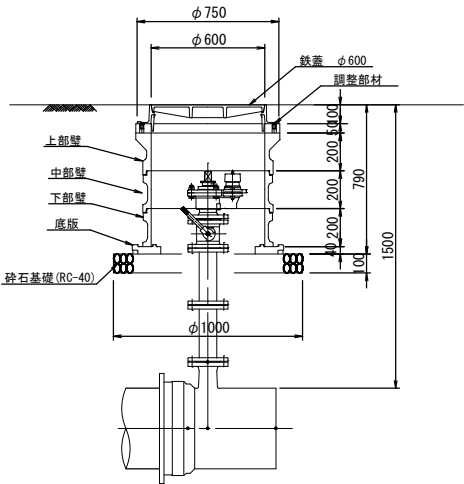

DIP (GX) φ400

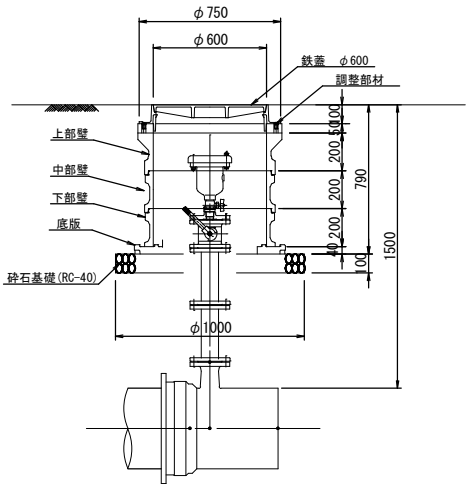


DIP (GX) φ400

年 度	令和4年度		
工事名	県道秩父児玉線外配水管布設工事 (秩父管内)		
図面名	弁筐・弁室標準図		
縮 尺	1:20	図 面 番 号	33 / 42
秩父広域市町村圏組合水道局			

舗装本復旧図（1）


S=1:500

1 工区

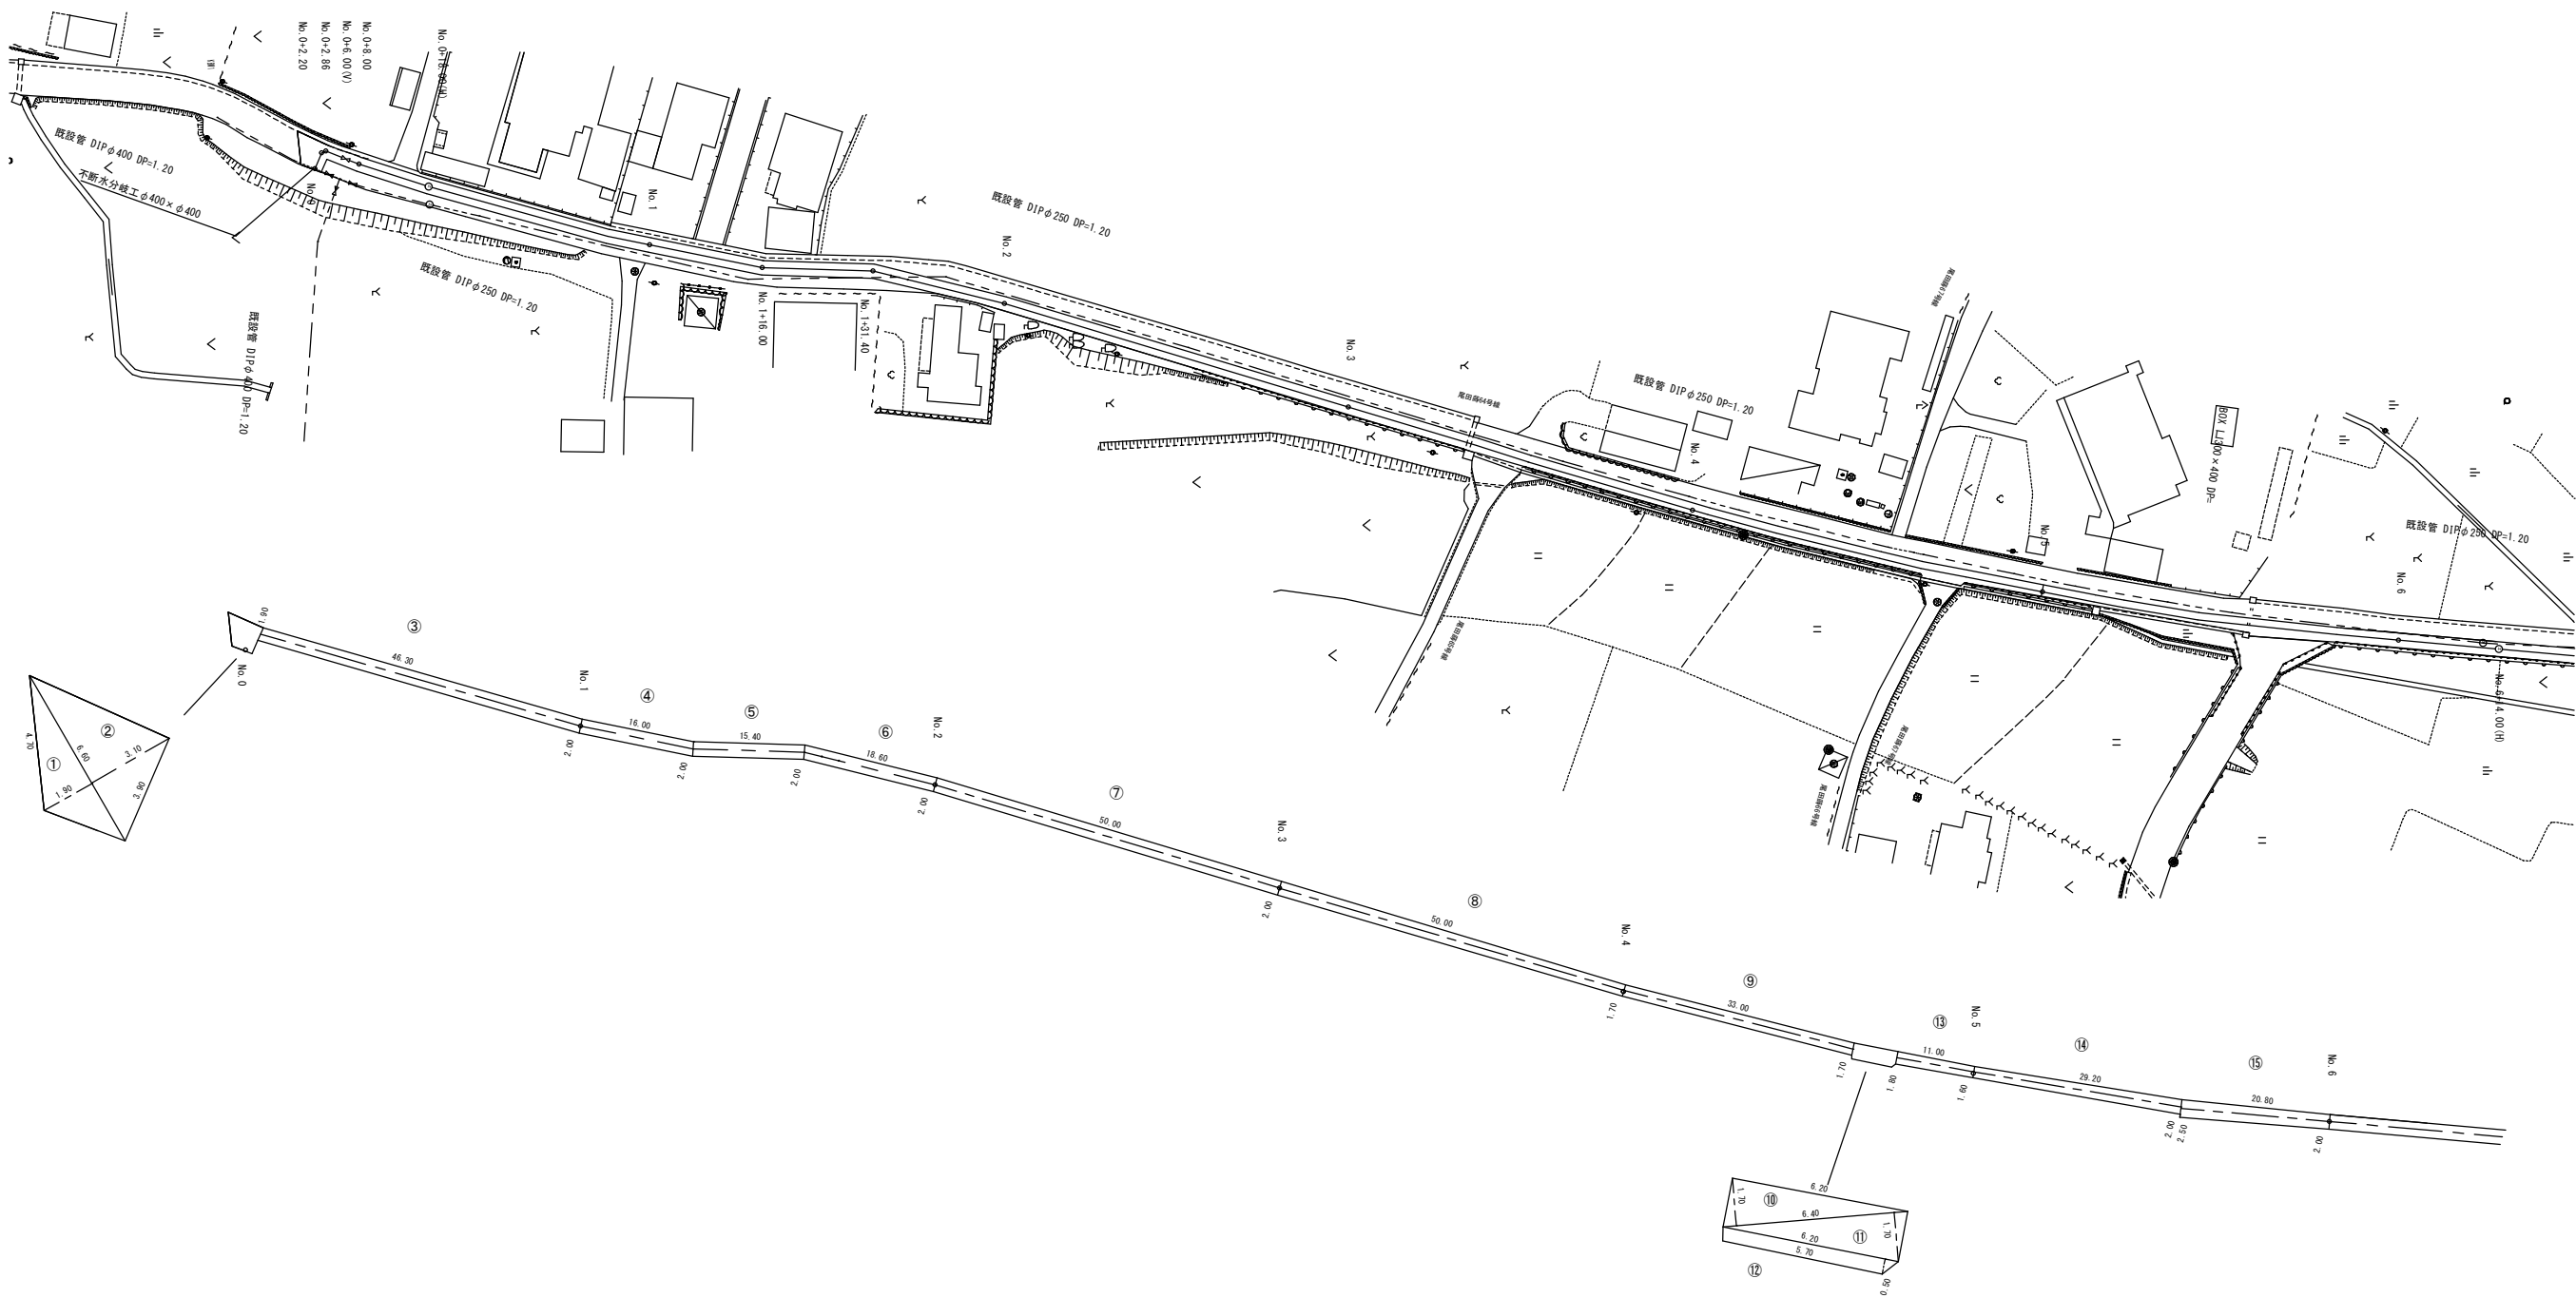


年 度	令和4年度		
工事名	県道秩父児玉線外配水管布設工事（秩父管内）		
図面名	舗装本復旧図（1）		
縮 尺	1:500	図 面 番 号	34 / 42
秩父広域市町村圏組合水道局			

S=1 : 500

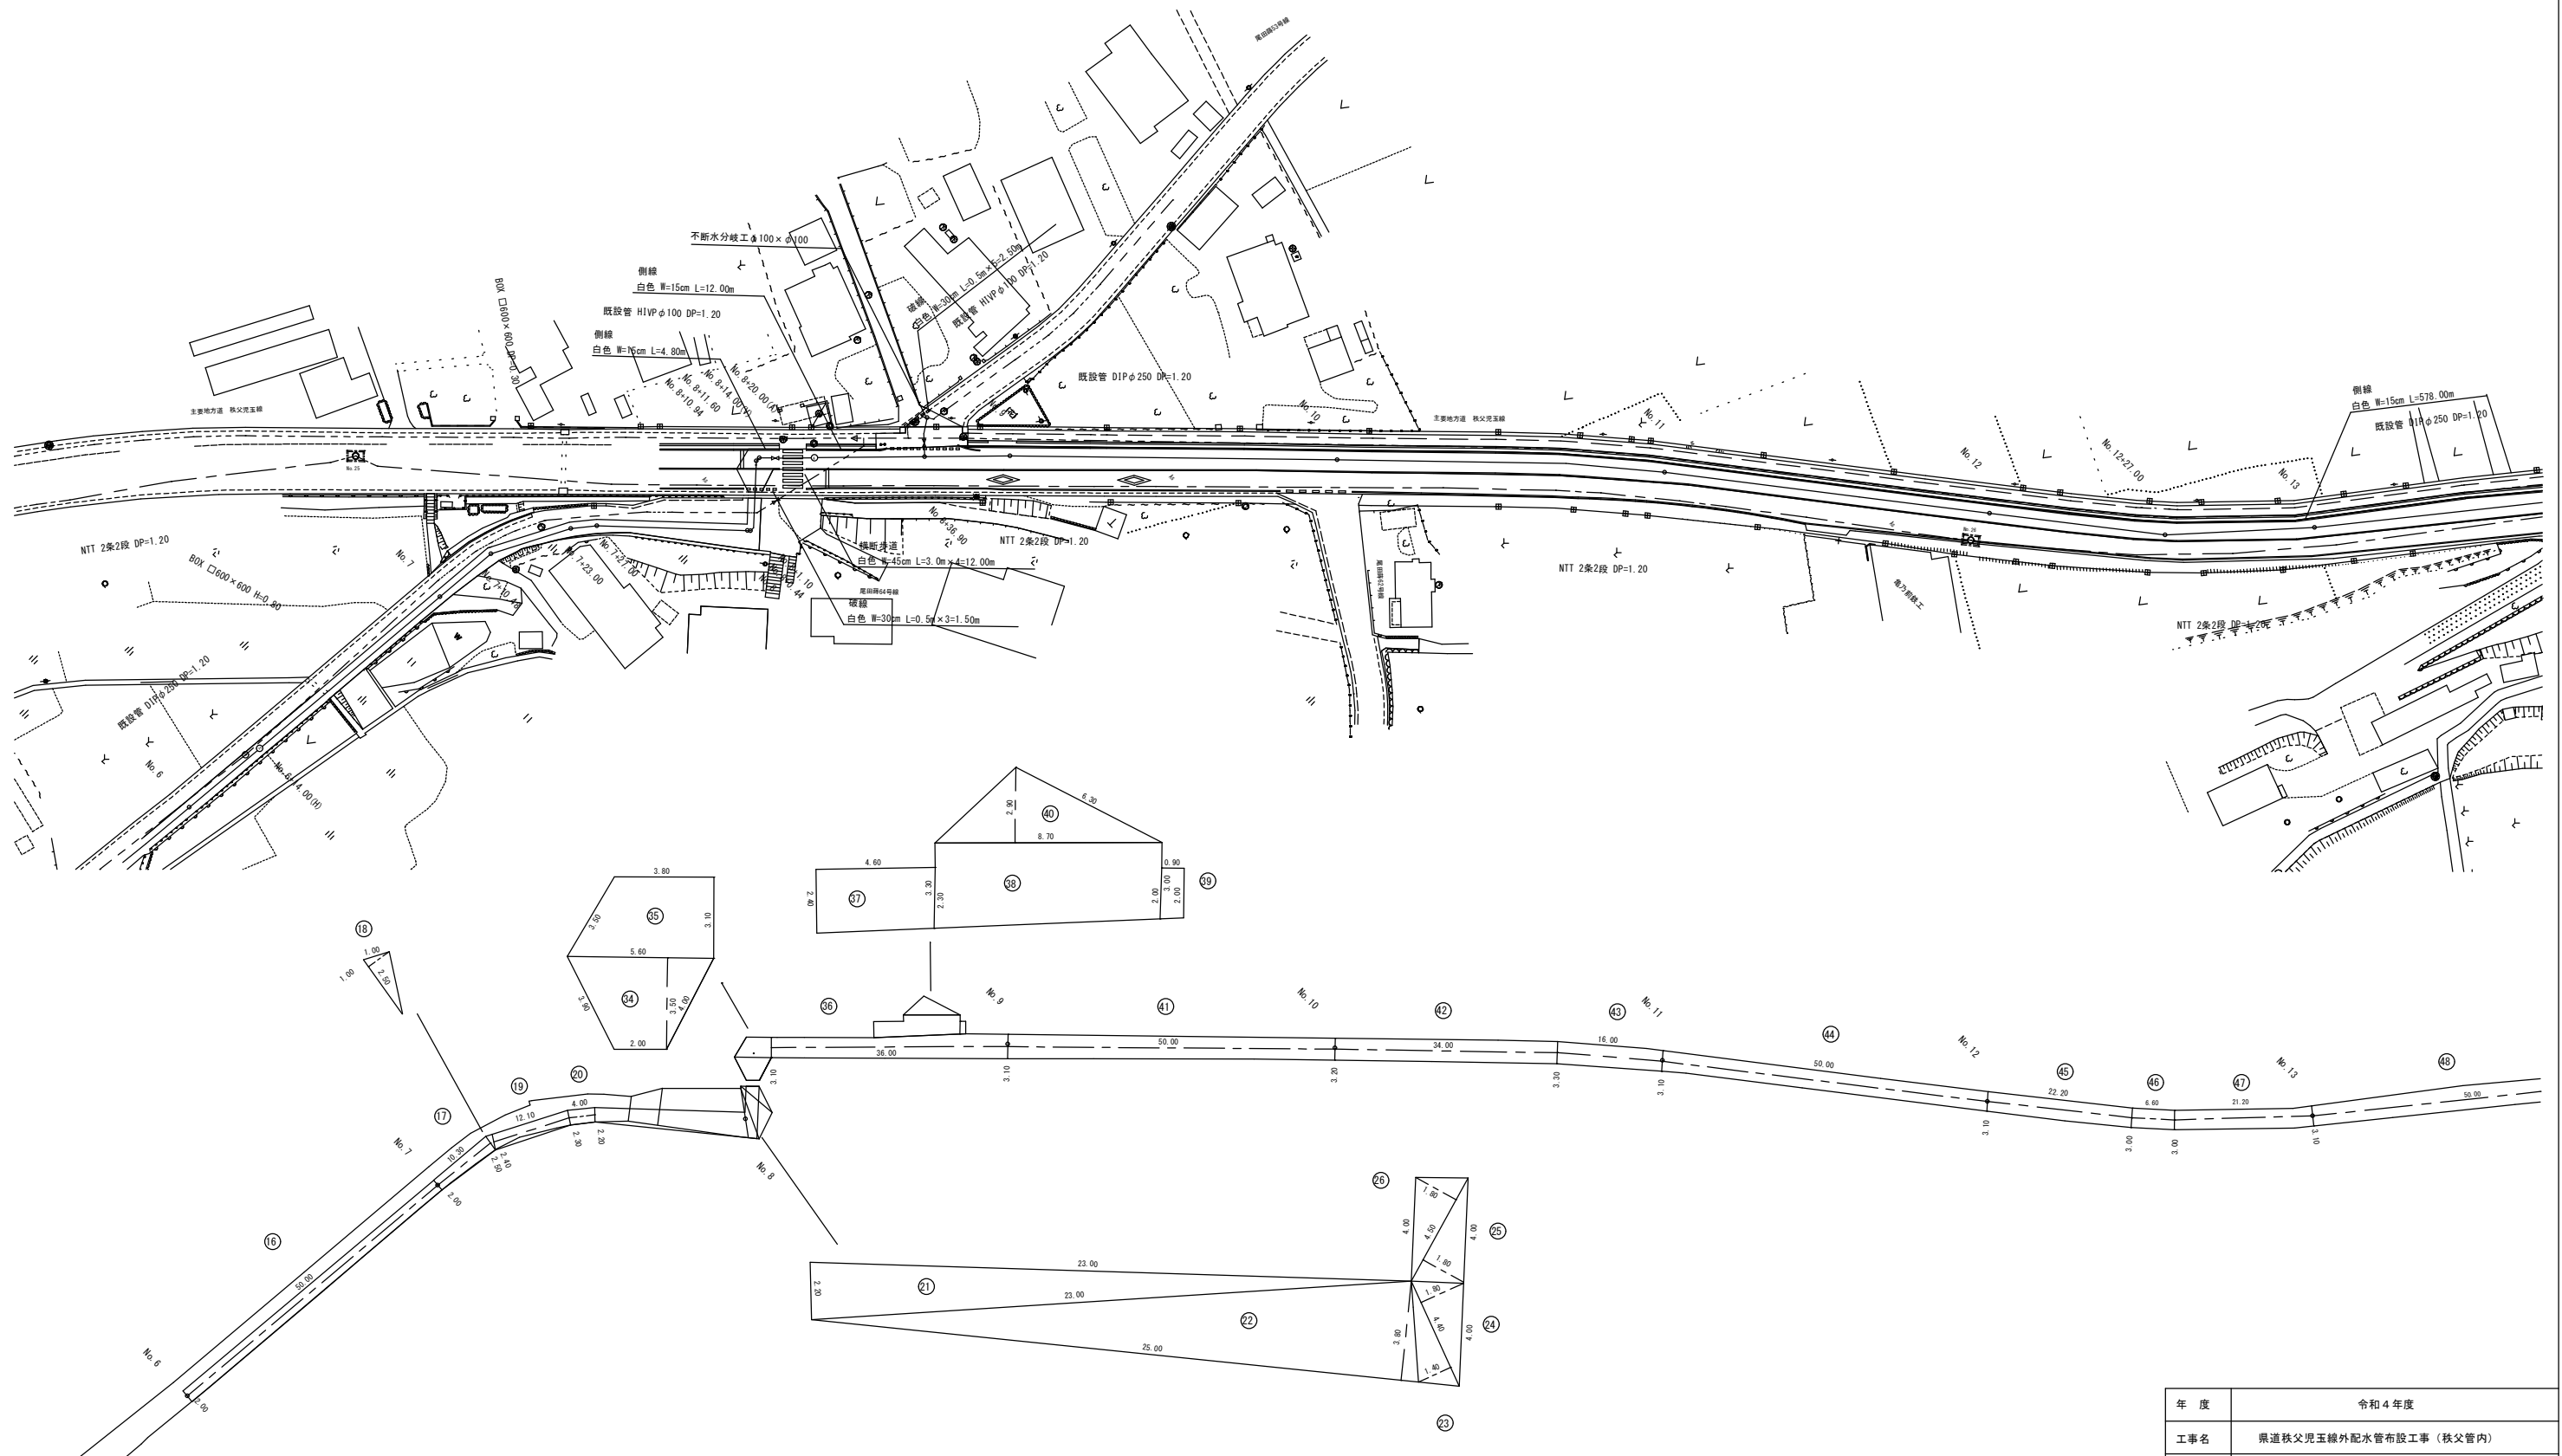


年 度	令和 4 年度		
工事名	泉道秩父児玉線外配水管布設工事（秩父管内）		
図面名	舗装本復旧図（２）		
縮 尺	1：500	図 面 番 号	35 / 42
秩父広域市町村圏組合水道局			

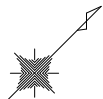

舗装本復旧図（3） S=1:500

1 工区

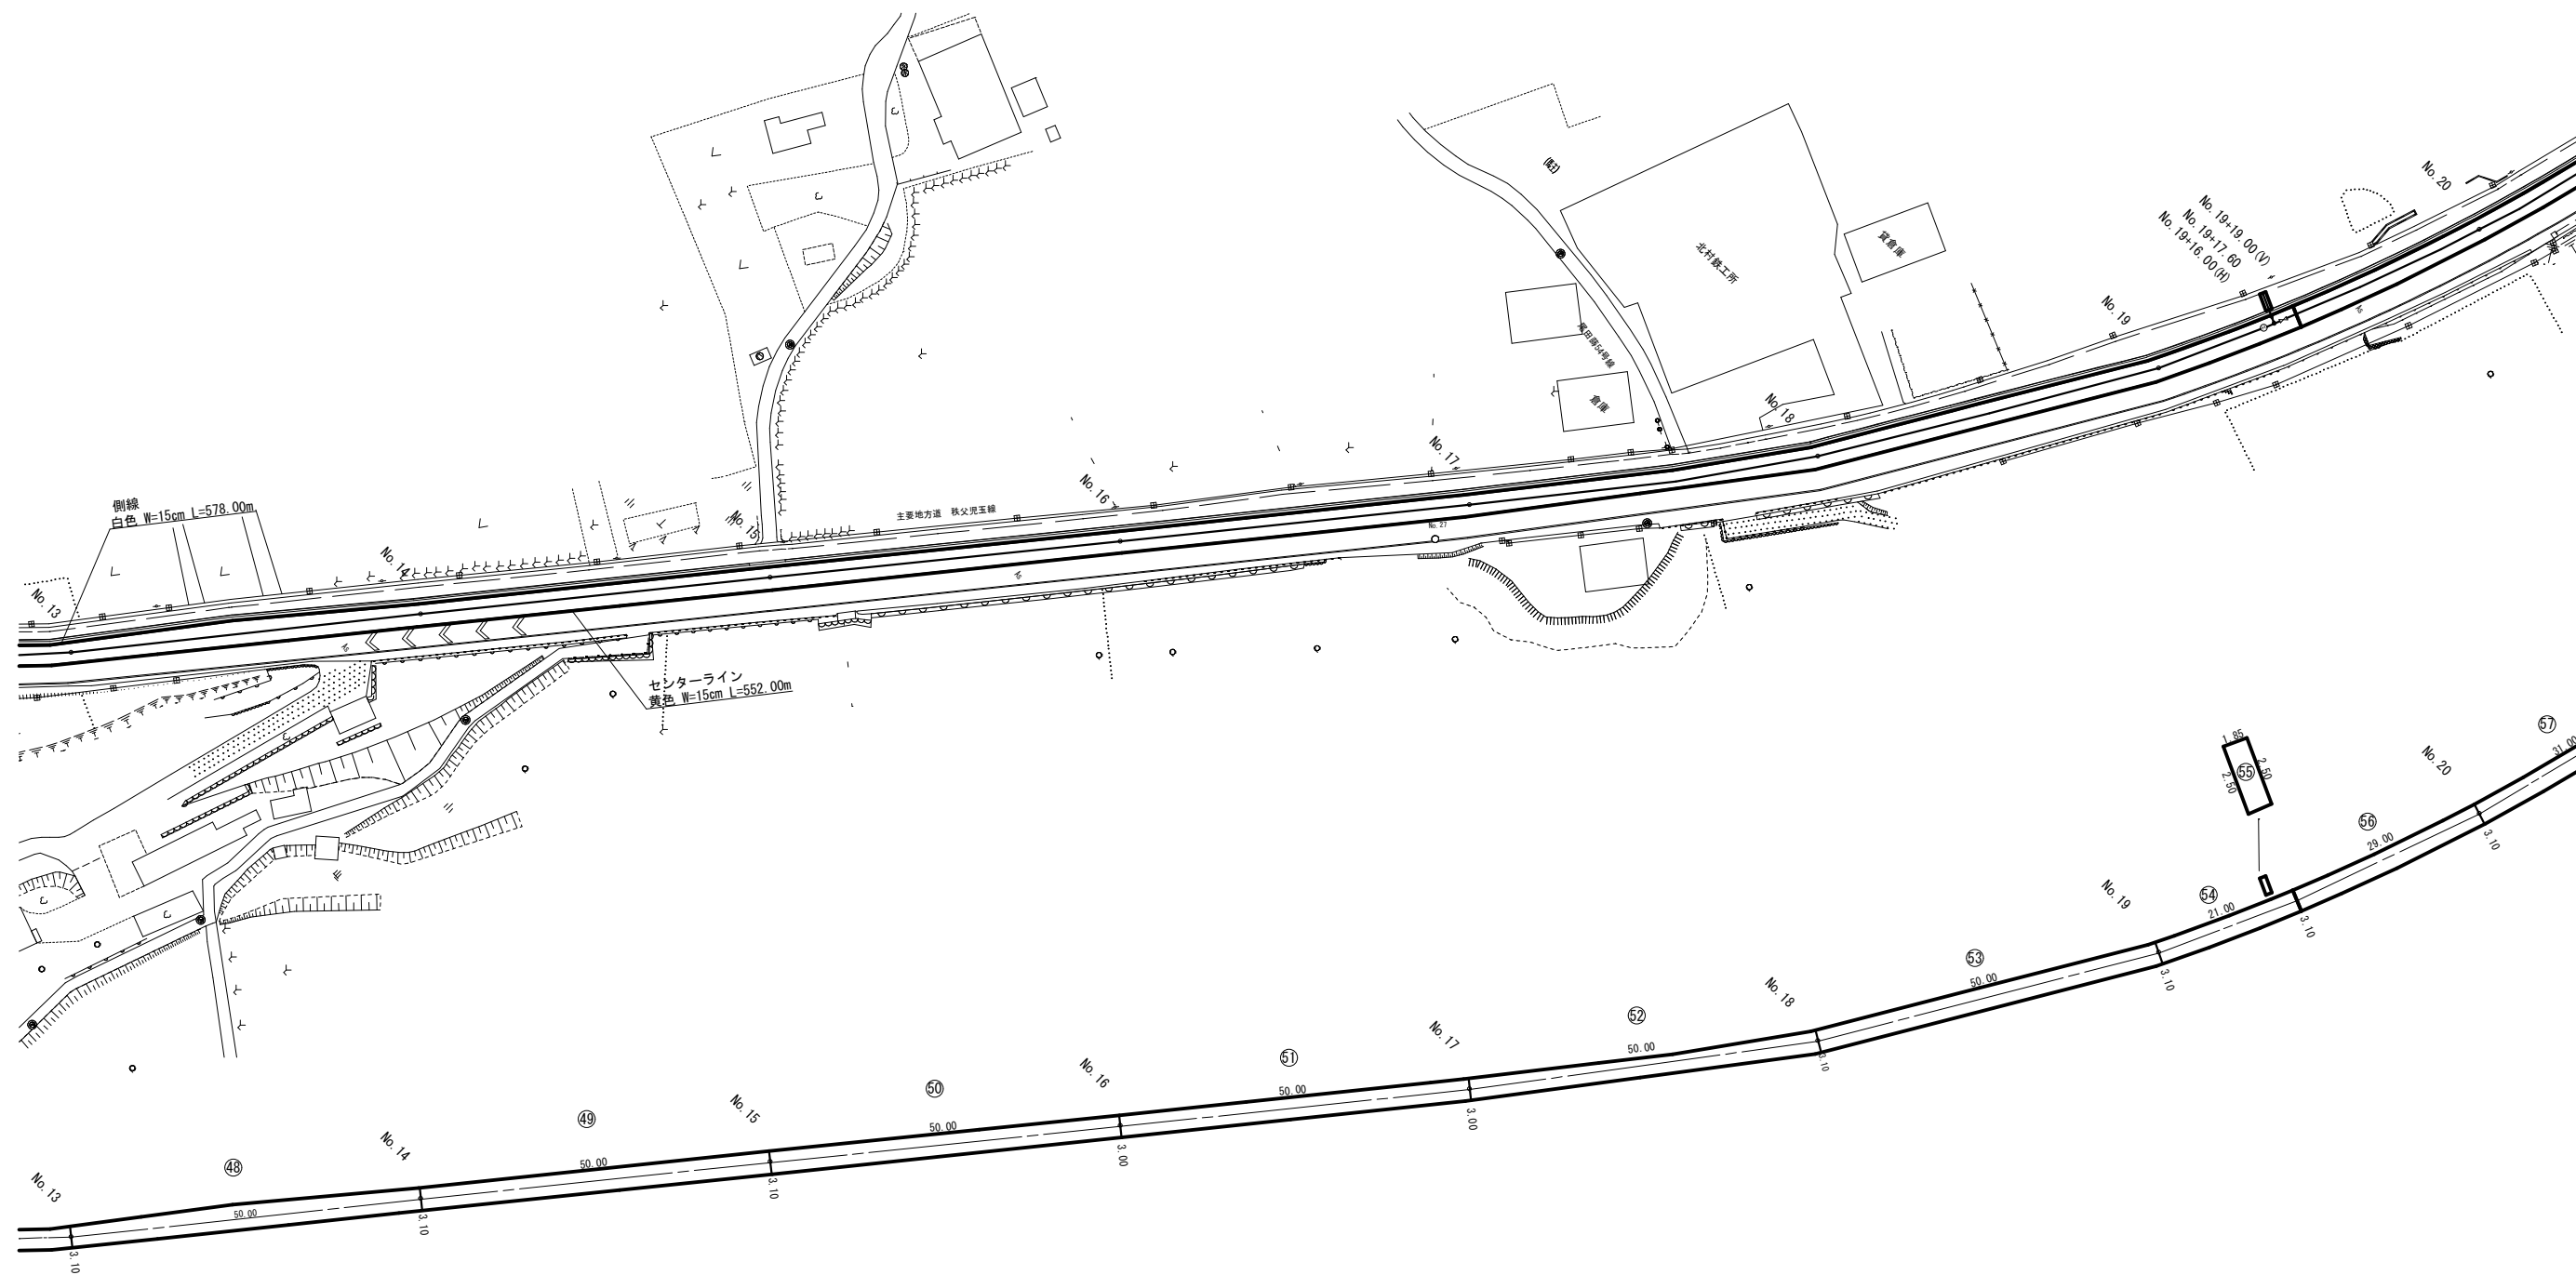



年 度	令和4年度		
工事名	県道秩父児玉線外配水管布設工事（秩父管内）		
図面名	舗装本復旧図（3）		
縮 尺	1:500	図 面 番 号	36 / 42
秩父広域市町村圏組合水道局			

2 工区




年 度	令和 4 年度		
工事名	県道秩父児玉線外配水管布設工事（秩父管内）		
図面名	舗装本復旧図（４）		
縮 尺	1:500	図 番 号	37 / 42
秩父広域市町村圏組合水道局			

舗装本復旧図（5） S=1:500
2 工区

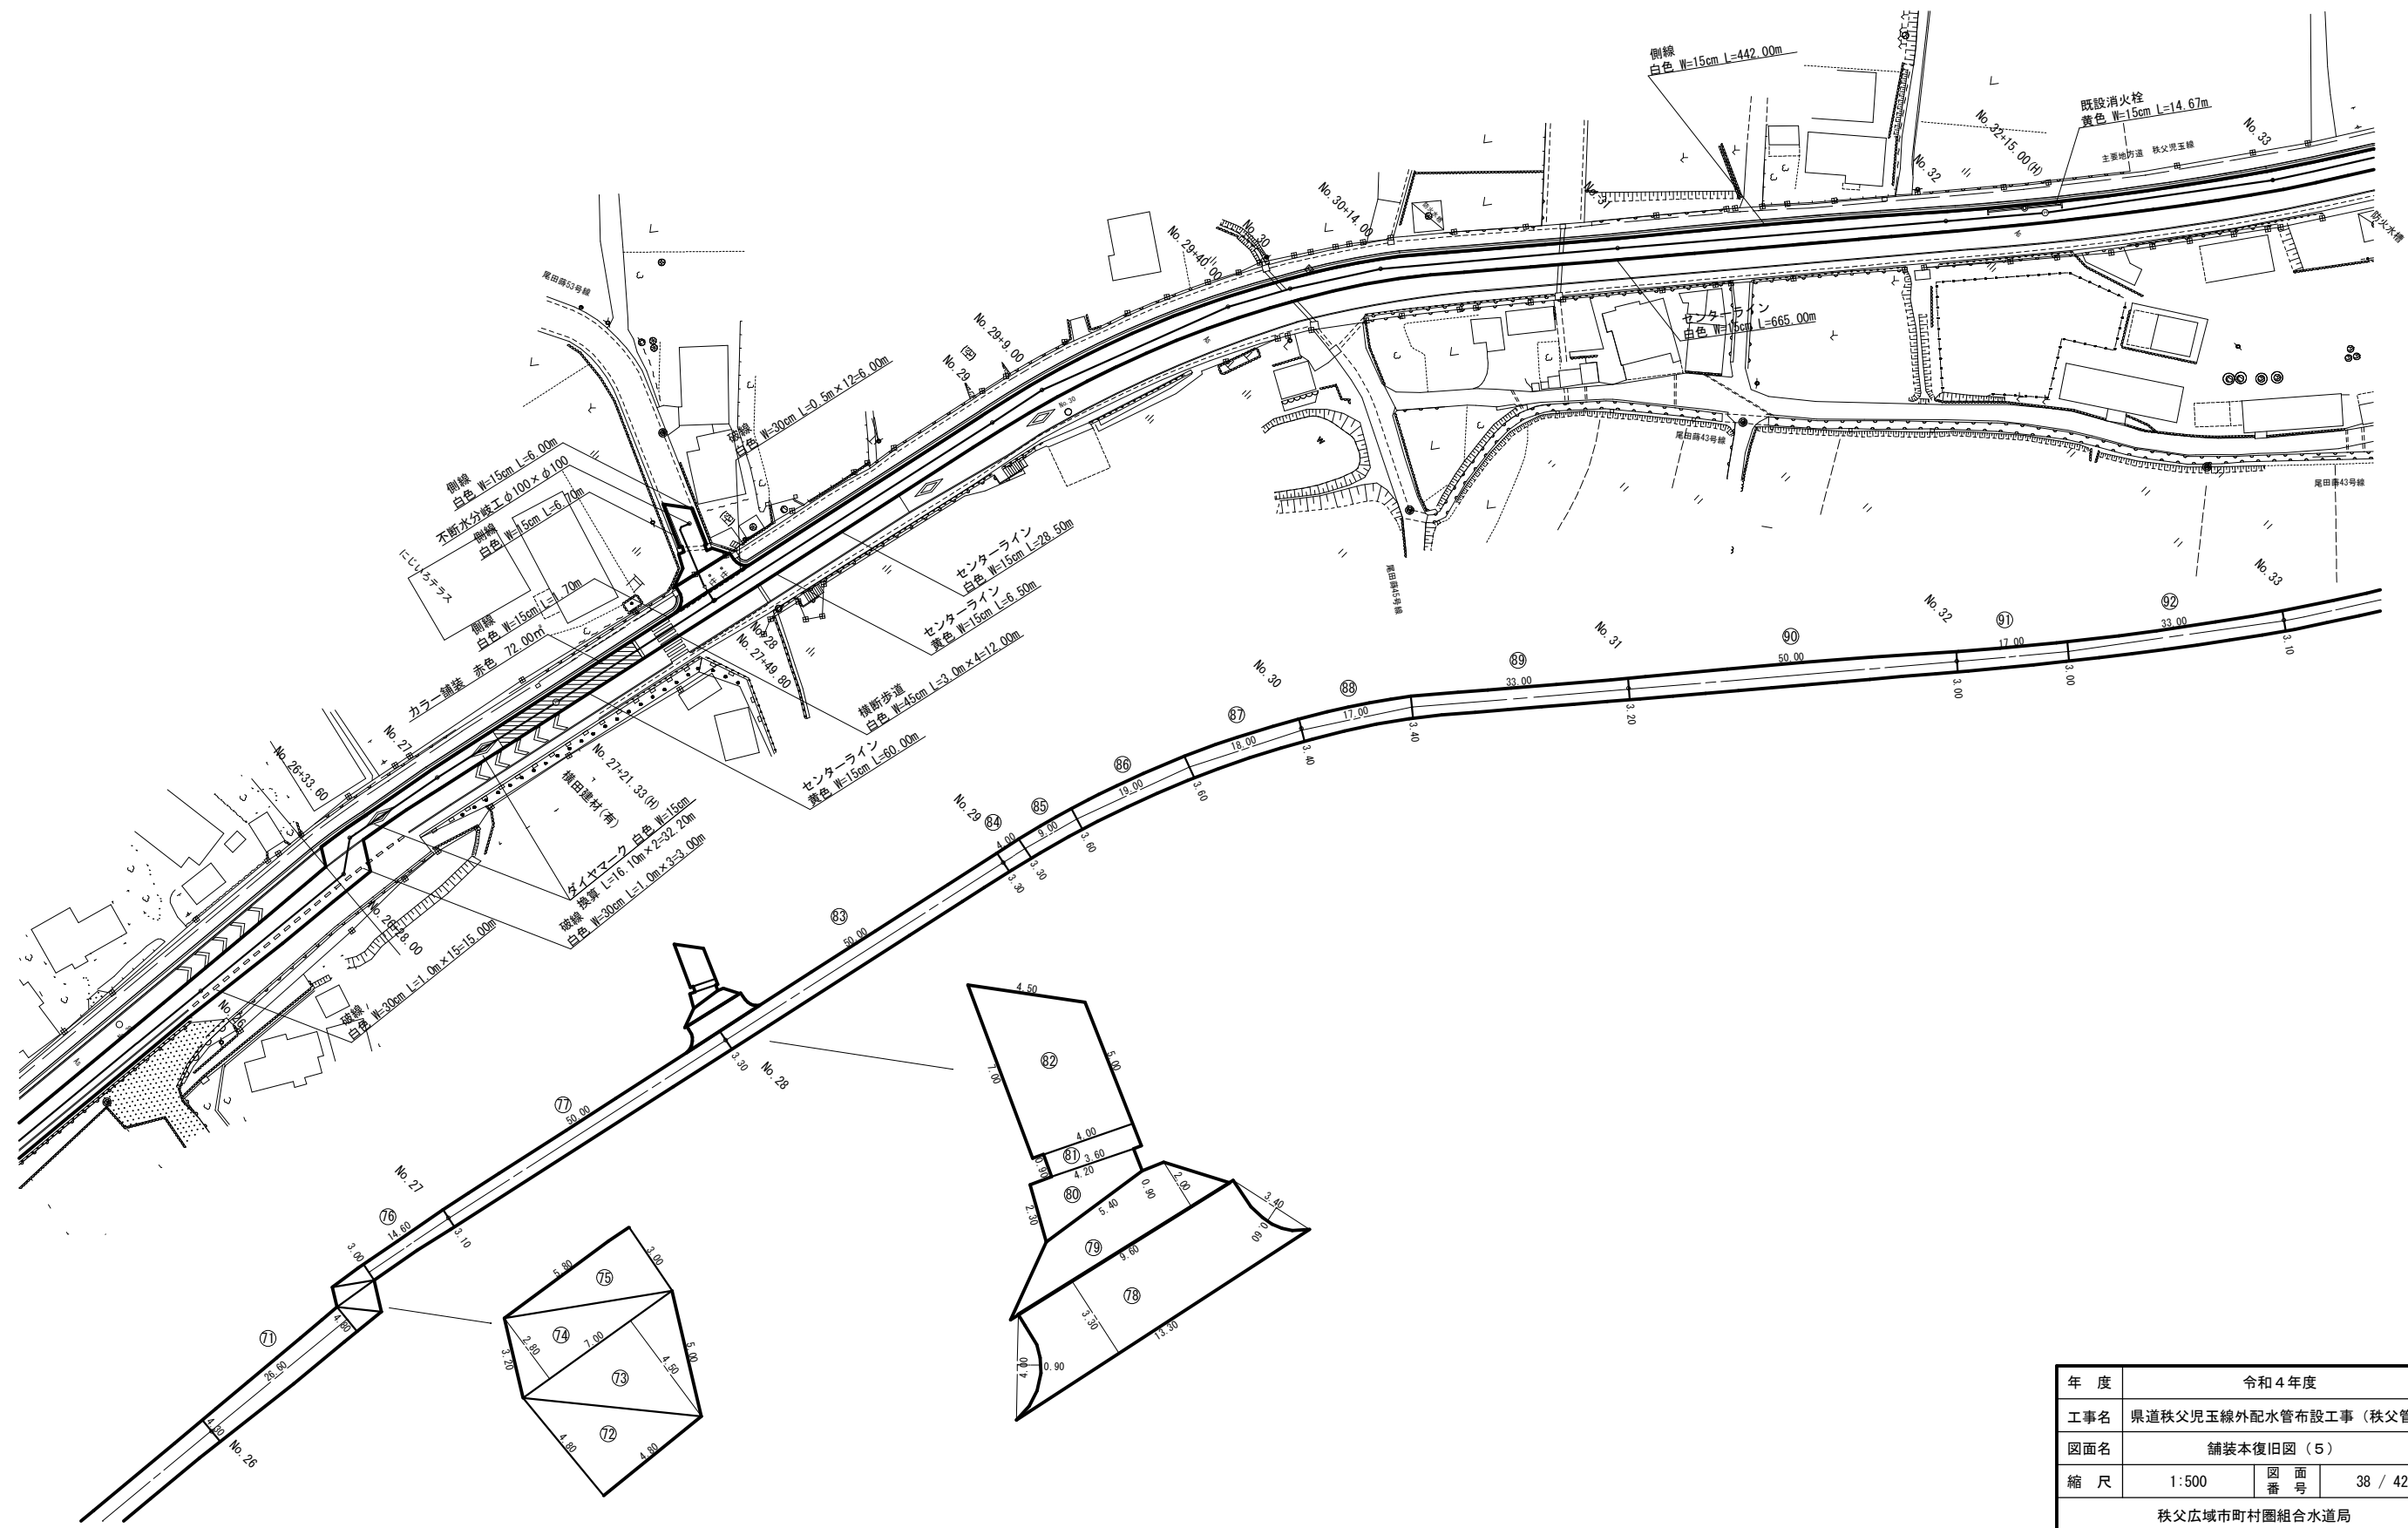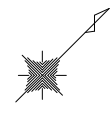


年 度	令和4年度		
工事名	県道秩父児玉線外配水管布設工事（秩父管内）		
図面名	舗装本復旧図（5）		
縮 尺	1:500	図 面 番 号	38 / 42
秩父広域市町村圏組合水道局			

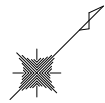


舗装本復旧図（6） S=1:500

2 工区

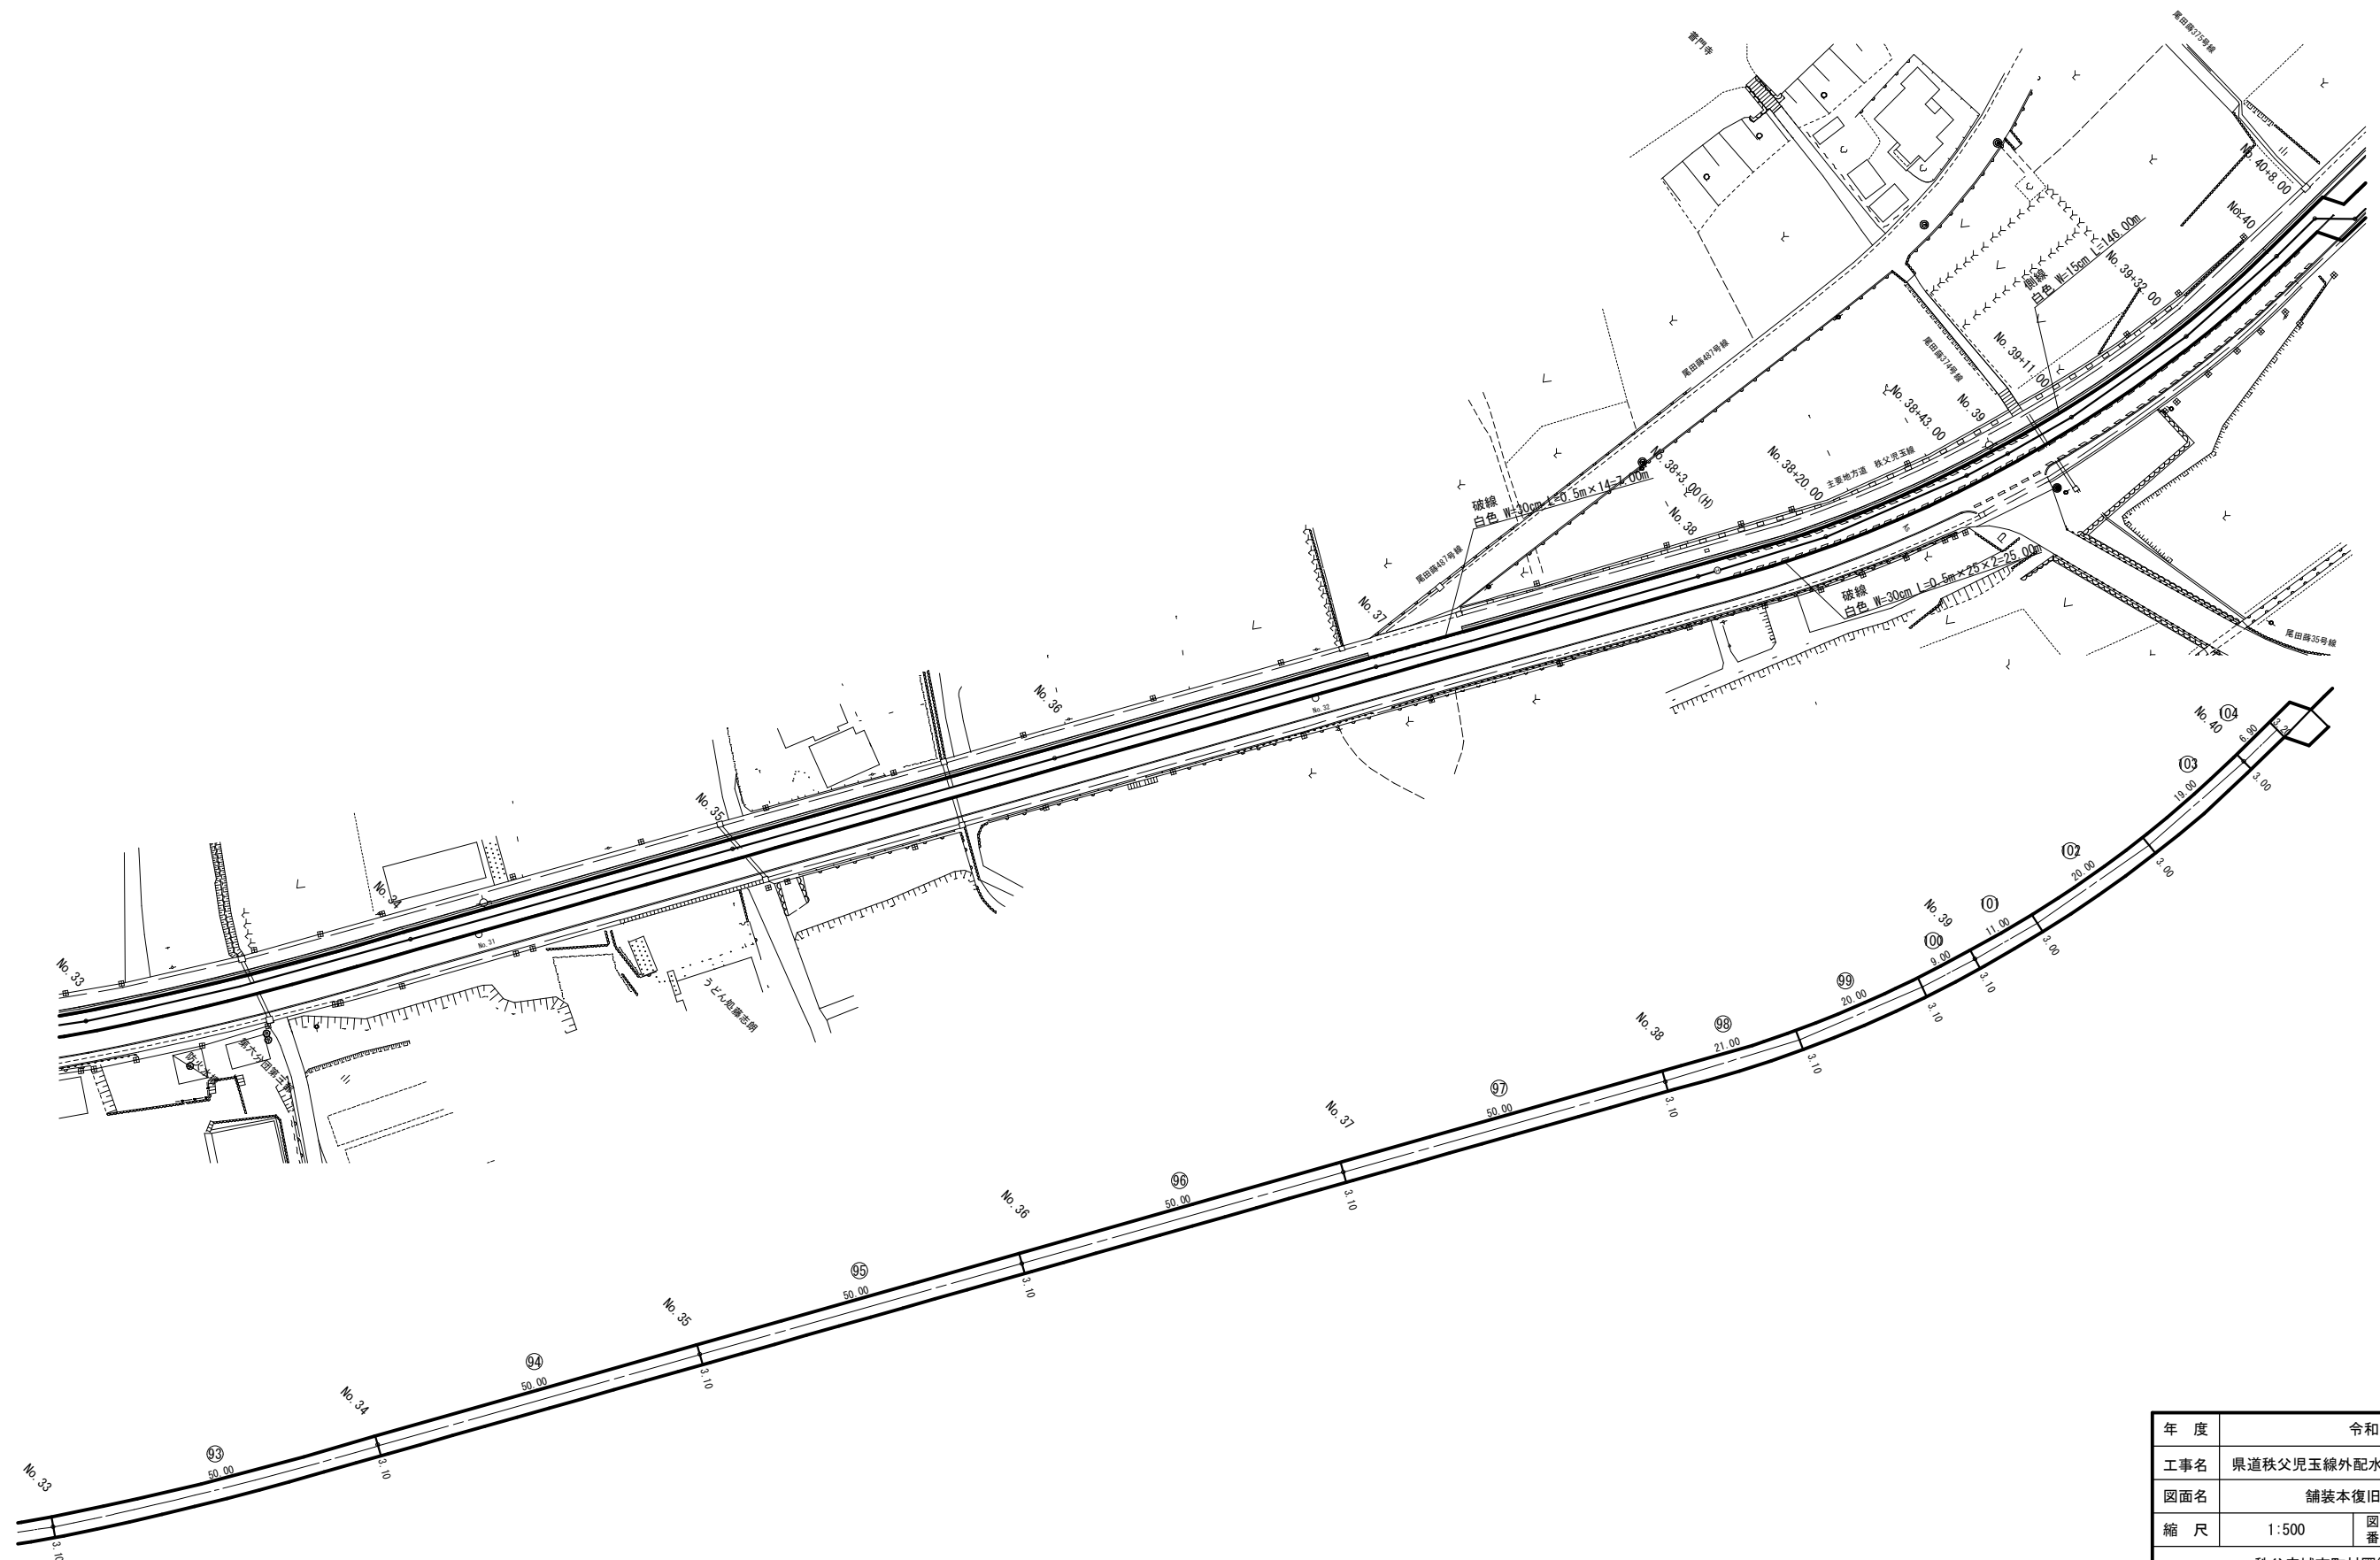


年 度	令和4年度		
工事名	県道秩父児玉線外配水管布設工事（秩父管内）		
図面名	舗装本復旧図（6）		
縮 尺	1:500	図 面 番 号	39 / 42
秩父広域市町村圏組合水道局			

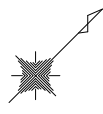

舗装本復旧図（7） S=1:500

2 工区

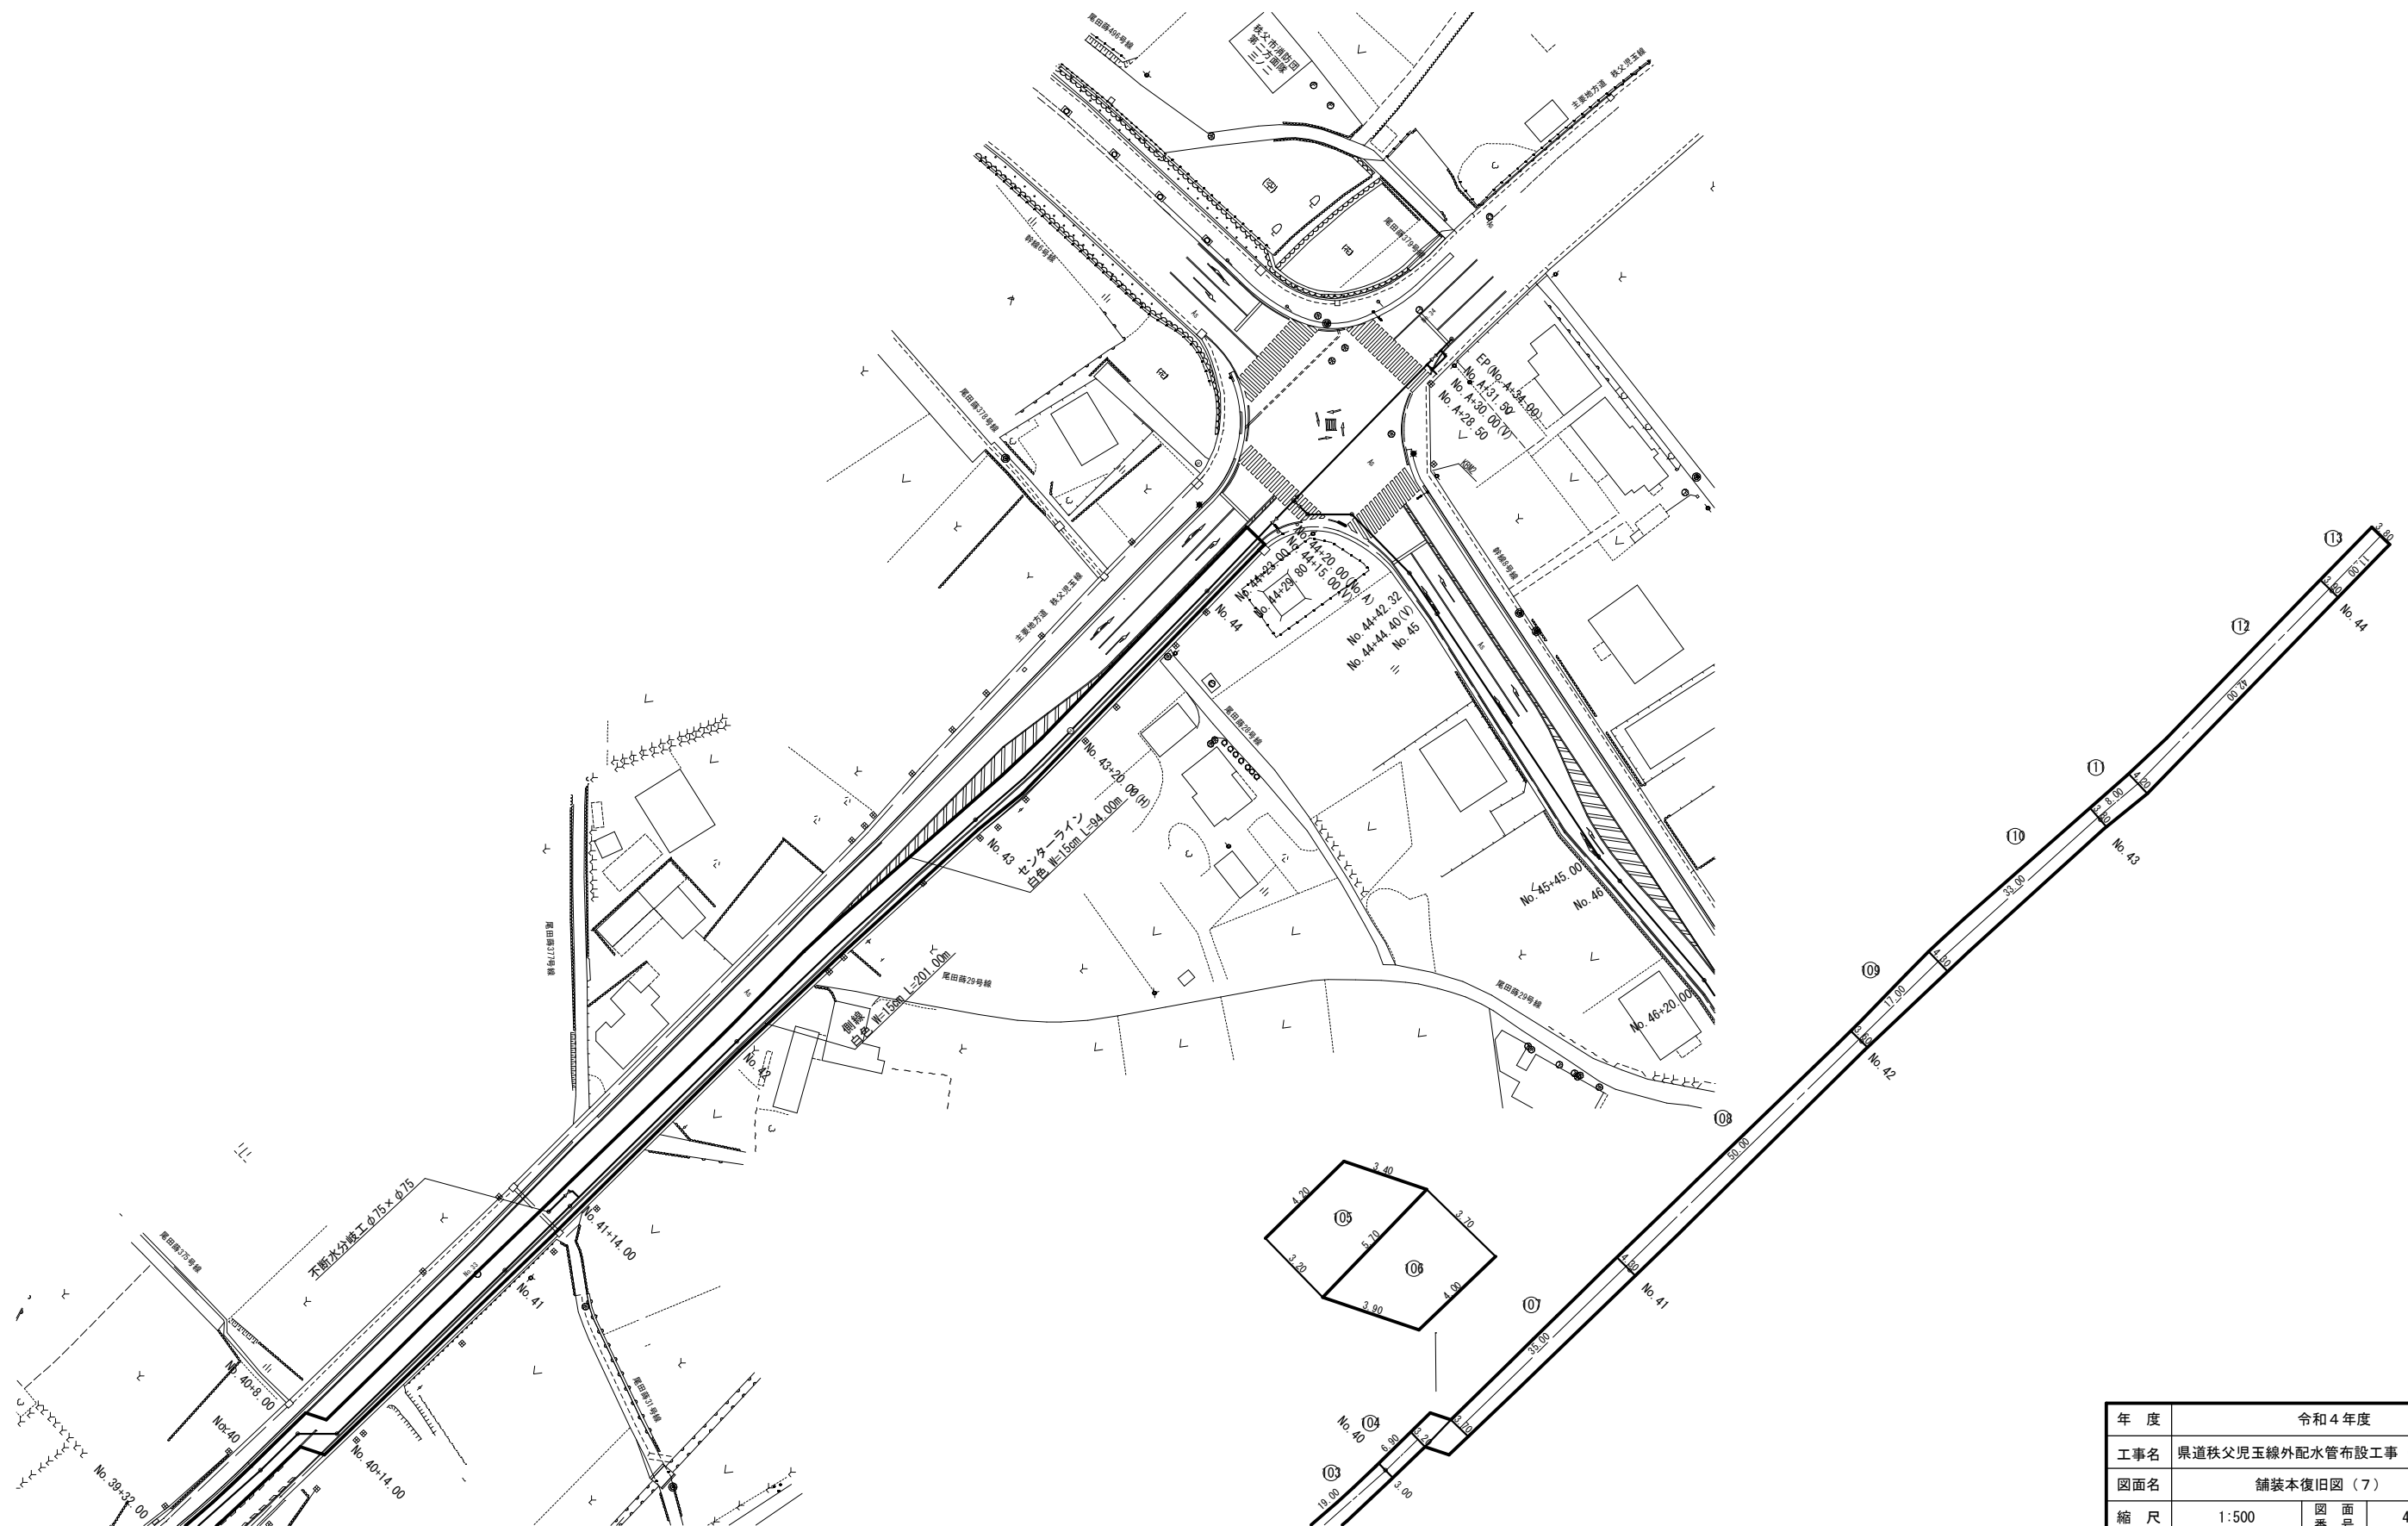

年 度	令和4年度		
工事名	県道秩父児玉線外配水管布設工事（秩父管内）		
図面名	舗装本復旧図（7）		
縮 尺	1:500	図 面 番 号	40 / 42
秩父広域市町村圏組合水道局			

舗装本復旧求積表（１）

S=FREE

1 工区

一般市道（車道部） 本復旧求積表

番号	面積計算式	面積 (㎡)	舗装切断 (m)
1	6.60*1.90/2	6.27	4.70
2	6.60*3.10/2	10.23	1.90
3	(1.90+2.00)*46.30/2	90.29	46.30
4	2.00*16.00	32.00	16.00
5	2.00*15.40	30.80	15.40
6	2.00*18.60	37.20	18.60
7	2.00*50.00	100.00	50.00
8	(2.00+1.70)*50.00/2	92.50	50.00
9	1.70*33.00	56.10	33.00
10	6.40*1.70/2	5.44	6.20
11	6.40*1.70/2	5.44	
12	(5.70+6.20)*0.50/2	2.98	
13	(1.80+1.60)*11.00/2	18.70	11.00
14	(1.60+2.00)*29.20/2	52.56	29.20
15	(2.50+2.00)*20.80/2	46.80	20.80
16	2.00*50.00	100.00	50.00
17	(2.00+2.50)*10.30/2	23.18	10.30
18	2.50*1.00/2	1.25	1.00
19	(2.40+2.30)*12.10/2	28.44	12.10
20	(2.30+2.20)*4.00/2	9.00	4.00
21	23.00*2.20/2	25.30	23.00
22	25.00*3.80/2	47.50	
23	4.40*1.40/2	3.08	
24	4.40*1.80/2	3.96	4.00
25	4.50*1.80/2	4.05	4.00
26	4.50*1.80/2	4.05	4.00
40	8.70*2.90/2	12.62	6.30
合計		849.74	421.80

* ㉔～㉓は欠番

県道（車道部） 本復旧求積表

番号	面積計算式	面積 (㎡)	舗装切断 (m)
34	(5.60+2.00)*3.50/2	13.30	4.00+3.90
35	(3.80+5.60)*3.10/2	14.57	3.50
36	3.10*36.00	111.60	36.00
41	(3.20+3.10)*50.00/2	157.50	50.00
42	(3.30+3.20)*34.00/2	110.50	34.00
43	(3.10+3.30)*16.00/2	51.20	16.00
44	3.10*50.00	155.00	50.00
45	(3.00+3.10)*22.20/2	67.71	22.20
46	3.00*6.60	19.80	6.60
47	(3.10+3.00)*21.20/2	64.66	21.20
48	3.10*50.00	155.00	50.00
49	3.10*50.00	155.00	50.00
50	(3.00+3.10)*50.00/2	152.50	50.00
51	3.00*50.00	150.00	50.00
52	(3.10+3.00)*50.00/2	152.50	50.00
53	3.10*50.00	155.00	50.00
54	3.10*21.00	65.10	21.00
合計		1,750.94	568.40

県道歩道（乗入部） 本復旧求積表

番号	面積計算式	面積 (㎡)	舗装切断 (m)
37	(2.30+2.40)*4.60/2	10.81	2.40
38	(3.00+3.30)*8.70/2	27.41	
39	2.00*0.90	1.80	2.00
合計		40.02	4.40

県道歩道 本復旧求積表

番号	面積計算式	面積 (㎡)	舗装切断 (m)
55	2.50*1.85	4.63	2.50+2.50
合計		4.63	5.00

区画線設置数量総括表

線種	仕様	数量
側線	白色 W=15cm 3箇所	594.80m
センターライン	黄色 W=15cm 1箇所	552.00m
車道境界線	破線 白 W=30cm 2箇所	4.00m
横断歩道	白色 W=45cm 1箇所	12.00m

舗装本復旧求積表（2）

S=FREE

2工区

県道（車道部） 本復旧求積表

番号	面積計算式	面積 (㎡)	舗装切断 (m)
5 6	3.10*29.00	89.90	29.00
5 7	3.10*31.00	96.10	31.00
5 8	(3.00+3.10)*19.00/2	57.95	19.00
5 9	3.00*50.00	150.00	50.00
6 0	(2.80+3.00)*22.80/2	66.12	22.80
6 1	(2.90+2.80)*6.30/2	17.96	6.30
6 2	2.90*8.90	25.81	8.90
6 3	(3.00+2.90)*12.00/2	35.40	12.00
6 4	(3.20+3.00)*42.50/2	131.75	42.50
6 5	(4.90+6.30)*3.20/2	17.92	3.30
6 6	(6.00+4.10)*4.00/2	20.20	4.30
6 7	(4.40+4.00)*21.50/2	90.30	21.50
6 8	(3.80+4.40)*12.00/2	49.20	12.00
6 9	(4.00+3.80)*16.50/2	64.35	16.50
7 0	(4.30+4.00)*50.00/2	207.50	50.00
7 1	(4.80+4.30)*26.60/2	121.03	26.60
7 2	4.80*4.80/2	11.52	
7 3	7.00*4.50/2	15.75	5.00
7 4	7.00*2.80/2	9.80	3.20
7 5	5.80*3.00/2	8.70	
7 6	(3.10+3.00)*14.60/2	44.53	14.60
7 7	(3.30+3.10)*50.00/2	160.00	50.00
8 3	3.30*50.00	165.00	50.00
8 4	3.30*4.00	13.20	4.00
8 5	(3.60+3.30)*9.00/2	31.05	9.00
8 6	3.60*19.00	68.40	19.00
8 7	(3.40+3.60)*18.00/2	63.00	18.00
8 8	3.40*17.00	57.80	17.00
8 9	(3.20+3.40)*33.00/2	108.90	33.00
9 0	(3.00+3.20)*50.00/2	155.00	50.00
9 1	3.00*17.00	51.00	17.00
9 2	(3.10+3.00)*33.00/2	100.65	33.00
9 3	3.10*50.00	155.00	50.00
9 4	3.10*50.00	155.00	50.00
9 5	3.10*50.00	155.00	50.00
9 6	3.10*50.00	155.00	50.00
9 7	3.10*50.00	155.00	50.00
9 8	3.10*21.00	65.10	21.00
9 9	3.10*20.00	62.00	20.00
1 0 0	3.10*9.00	27.90	9.00
1 0 1	(3.00+3.10)*11.00/2	33.55	11.00
1 0 2	3.00*20.00	60.00	20.00
1 0 3	3.00*19.00	57.00	19.00
1 0 4	(3.20+3.00)*6.90/2	21.39	6.90
1 0 5	(4.20+5.70)*3.20/2	15.84	3.40+5.70
1 0 6	(5.70+4.00)*3.70/2	17.95	3.90
1 0 7	(4.30+3.70)*35.00/2	140.00	35.00
1 0 8	(3.60+4.30)*50.00/2	197.50	50.00
1 0 9	(4.30+3.60)*17.00/2	67.15	17.00
1 1 0	(3.80+4.30)*33.00/2	133.65	33.00
1 1 1	(4.20+3.80)*8.00/2	32.00	8.00
1 1 2	(3.90+4.20)*42.00/2	170.10	42.00
1 1 3	(3.80+3.90)*11.00/2	42.35	11.00+3.80
合計		4,224.27	1248.20

一般市道（車道部） 本復旧求積表

番号	面積計算式	面積 (㎡)	舗装切断 (m)
7 9	(5.40+9.60)*2.00/2	15.00	
8 0	(0.90+2.30)*4.20/2	6.72	
8 1	(4.00+3.60)*0.90/2	3.42	
8 2	(5.00+7.00)*4.00/2	24.00	4.50
合計		49.14	4.50

県道歩道（乗入部） 本復旧求積表

番号	面積計算式	面積 (㎡)	舗装切断 (m)
7 8	((9.60+13.30)*3.30/2)-(4.00*0.90/2+3.40*0.60/2)	34.97	
合計		34.97	

区画線設置数量総括表

線種	仕様	数量
側線・センターライン	白色 W=15cm 11箇所	1918.90m
センターライン	黄色 W=15cm 3箇所	420.50m
車道境界線	破線 白 W=30cm 5箇所	56.00m
横断歩道	白色 W=45cm 1箇所	12.00m
消火栓	黄色 W=15cm 1箇所	14.67m
カラー舗装	赤色	72.00㎡
記号	白色 W=15cm 3箇所	48.60m
記号 ダイヤマーク	白色 W=15cm 2箇所	32.20m