


横瀬町姿見山配水池築造工事 図面目録

図 面 目 録											
図面番号	名 称	縮 尺	図面番号	名 称	縮 尺	図面番号	名 称	縮 尺	図面番号	名 称	縮 尺
C-1	位 置 図	1/2. 500	P-1	敷き鉄板配置図	1/200	B-1	送水ポンプ棟 位置図	1/300	R-1	位 置 図	1/2. 500
C-2	姿見山配水場平面図	1/300	P-2	配水池一般図 (1)	1/60	B-2	送水ポンプ棟 仕上表・求積図・平面図・屋根伏図	1/50	R-2	進入路計画平面図 (No線・B線)	1/250
C-3	配水場横断面図 (1) A～E	1/200	P-3	配水池一般図 (2)	1/100	B-3	送水ポンプ棟 立面図	1/50	R-3	No線 横断面図	V=1/100. H=1/250
C-4	配水場横断面図 (2) F～J	1/200	P-4	杭配置図 (1)	1/60. 1/30	B-4	送水ポンプ棟 平面詳細図	1/30	R-4	No線 横断面図 (1/2)	A1版 1/100 A3版 1/200
C-5	配水場横断面図 (3) K～O	1/200	P-5	杭配置図 (2)	1/60. 1/30	B-5	送水ポンプ棟 矩計図	1/30. 1/10	R-5	No線 横断面図 (2/2)	1/100
C-6	配水場横断面図 (4) 1～5	1/200	P-6	底板配筋図 (1)	1/50	B-6	送水ポンプ棟 展開図	1/50	R-6	B線 摺付け 縦横断面図	A1版 1/250 A3版 1/500
C-7	配水場横断面図 (5) 6～9	1/200	P-7	底板配筋図 (2)	1/50	B-7	送水ポンプ棟 建具表、建具配置図	1/50	R-7	標準断面図・舗装構成図・側溝構造図	1/50. 1/20. 1/10
C-8	配水場横断面図 (6) 10～11	1/200	P-8	側壁PC配置図	1/30. 1/10	B-8	送水ポンプ棟 構造関係特記仕様書	FREE	R-8	集水樹構造図	1/20
C-9	新町道内 送水管 整備図 GXφ250	1/500. 1/100. 1/20. FREE	P-9	側壁配筋図	1/30	B-9	送水ポンプ棟 WRC造配筋標準図 (1/2)	FREE	R-9	撤去平面図	1/250
C-10	配水池 流入管 平面図 (1) GXφ250	1/500	P-10	屋根配筋図 (1)	1/40	B-10	送水ポンプ棟 WRC造配筋標準図 (2/2)	FREE			
C-11	配水池 流入管 詳細図 (1) GXφ250	1/20. FREE	P-11	屋根配筋図 (2)	1/30	B-11	送水ポンプ棟 伏図・軸組図	1/50	図面番号	名 称	縮 尺
C-12	ポンプ棟 流入管 平面図 (2) HPPEφ100	1/500	P-12	配管防護配筋図	1/40. 1/60	B-12	送水ポンプ棟 部材リスト	1/30	S-1	水質計器室平断面図	A1版 1/20 A3版 1/40
C-13	ポンプ棟 流入管 詳細図 (2) HPPEφ100	1/20. FREE	P-13	鉄筋加工図 (1) 底板・ビット部	FREE	B-13	送水ポンプ棟 平面配筋詳細図	1/30	S-2	電気設備図	A1版 1/20 A3版 1/40
C-14	配水池 流出管 平面図 (1) NSφ350	1/500	P-14	鉄筋加工図 (2) 側壁・配管部	FREE				S-3	流量計室・緊急遮断弁内室配管図 (次亜)	A1版 1/30 A3版 1/60
C-15	配水池 流出管 詳細図 (1) NSφ350	1/20. FREE	P-15	鉄筋加工図 (3) 屋根・人孔部	FREE						
C-16	ポンプ棟 流出管 平面図 (2) HPPEφ100	1/500	P-16	池内配管図 (1)	1/60	図面番号	名 称	縮 尺	図面番号	名 称	縮 尺
C-17	ポンプ棟 流出管 詳細図 (2) HPPEφ100	1/20. FREE	P-17	池内配管図 (2)	1/60	E-1	場内配管平面図	1/200	K-1	ろ過池掘削平面図	1/200・FREE
C-18	配水池 越流・排泥管 平面図 HPPEφ150	1/500	P-18	付帯設備工図 (1) 外部階段	1/30. 1/10	E-2	送水ポンプ、配管平断面詳細図	1/30	K-2	ろ過池掘削断面図	1/200・FREE
C-19	配水池 越流・排泥管 詳細図 HPPEφ150	1/20. FREE	P-19	付帯設備工図 (2) 内部梯子	1/30. 1/20	E-3	流入電動弁室内配管図	1/30	K-3	ろ過池掘削断面図 (2)	1/200・FREE
C-20	弁筐標準図・土留工標準図	1/10. 1/20	P-20	付帯設備工図 (3) FRP蓋	1/10	E-4	流量計・緊急遮断弁室内配管図	1/30	K-4	既設管撤去平面図	1/200
C-21	流入電動弁室構造図	1/40	P-21	付帯設備工図 (4) 手摺・雨樋	1/30. 1/100	E-5	計装フロースート図	FREE	K-5	浄水池平面図・掘削断面図	1/200
C-22	流入電動弁室配筋図 (1)	1/40	P-22	付帯設備工図 (5) 避雷針	1/20. 1/100	E-6	場内配線図	1/300	K-6	ろ過池舗装版破砕展開図	FREE
C-23	流入電動弁室配筋図 (2)	1/40	P-23	付帯設備工図 (6) 水位計	1/30. 1/20	E-7	引込開閉器盤・動力電灯盤単線結線図・外形図	1/10	K-7	ろ過池 側溝・集水樹 配置図	FREE
C-24	流入電動弁室鉄筋加工図	1/40				E-8	インターフェイス盤単線結線図・外形図	1/10	K-8	ろ過池 側溝 構造図	FREE
C-25	配水流量計・緊急遮断弁室構造図	1/40				E-9	送水ポンプ棟 配線平面図	1/30	K-9	ろ過池 集水樹 構造図	FREE
C-26	配水流量計・緊急遮断弁室配筋図 (1)	1/40				E-10	流入電動弁配線図・現場操作盤外形図	1/30. 1/10	K-10	洗砂機 全体図	FREE
C-27	配水流量計・緊急遮断弁室配筋図 (2)	1/40				E-11	配水池水位計据付配線図	1/100. 1/20	K-11	洗砂機 底板図	FREE
C-28	配水流量計・緊急遮断弁室鉄筋加工図	1/40				E-12	配水流量計・緊急遮断弁配線平面図	1/30	K-12	洗砂機 汚砂罨図	FREE
C-29	付帯設備図 (1) 全体平面等	1/500. 1/30				E-13	緊急遮断弁操作盤単線結線図・外形図	1/10	K-13	洗砂機 沈砂罨図	FREE
C-30	付帯設備図 (2) 側溝工等	1/10				E-14	(既設)集中監視システム系統図	FREE	K-14	洗砂機 洗砂罨・乾燥罨図	FREE
C-31	場内舗装工平面図・舗装構成図	1/200. 1/20				E-15	(更新)集中監視システム系統図	FREE	K-15	天日汚泥乾燥池 構造図	FREE
C-32	門柱・門扉・フェンス設置平面図	1/400				E-16	送水ポンプ棟 電灯配線平面図	1/30			
C-33	門柱・門扉・フェンス構造図	1/30									

秩父広域市町村圏組合水道局

年 度	令和 5 年度		
工事名	横瀬町姿見山配水池築造工事		
図面名	図 面 目 録		
縮 尺	FREE	図 面 番 号	—
秩父広域市町村圏組合水道局			

【A3版 S=1/5,000】

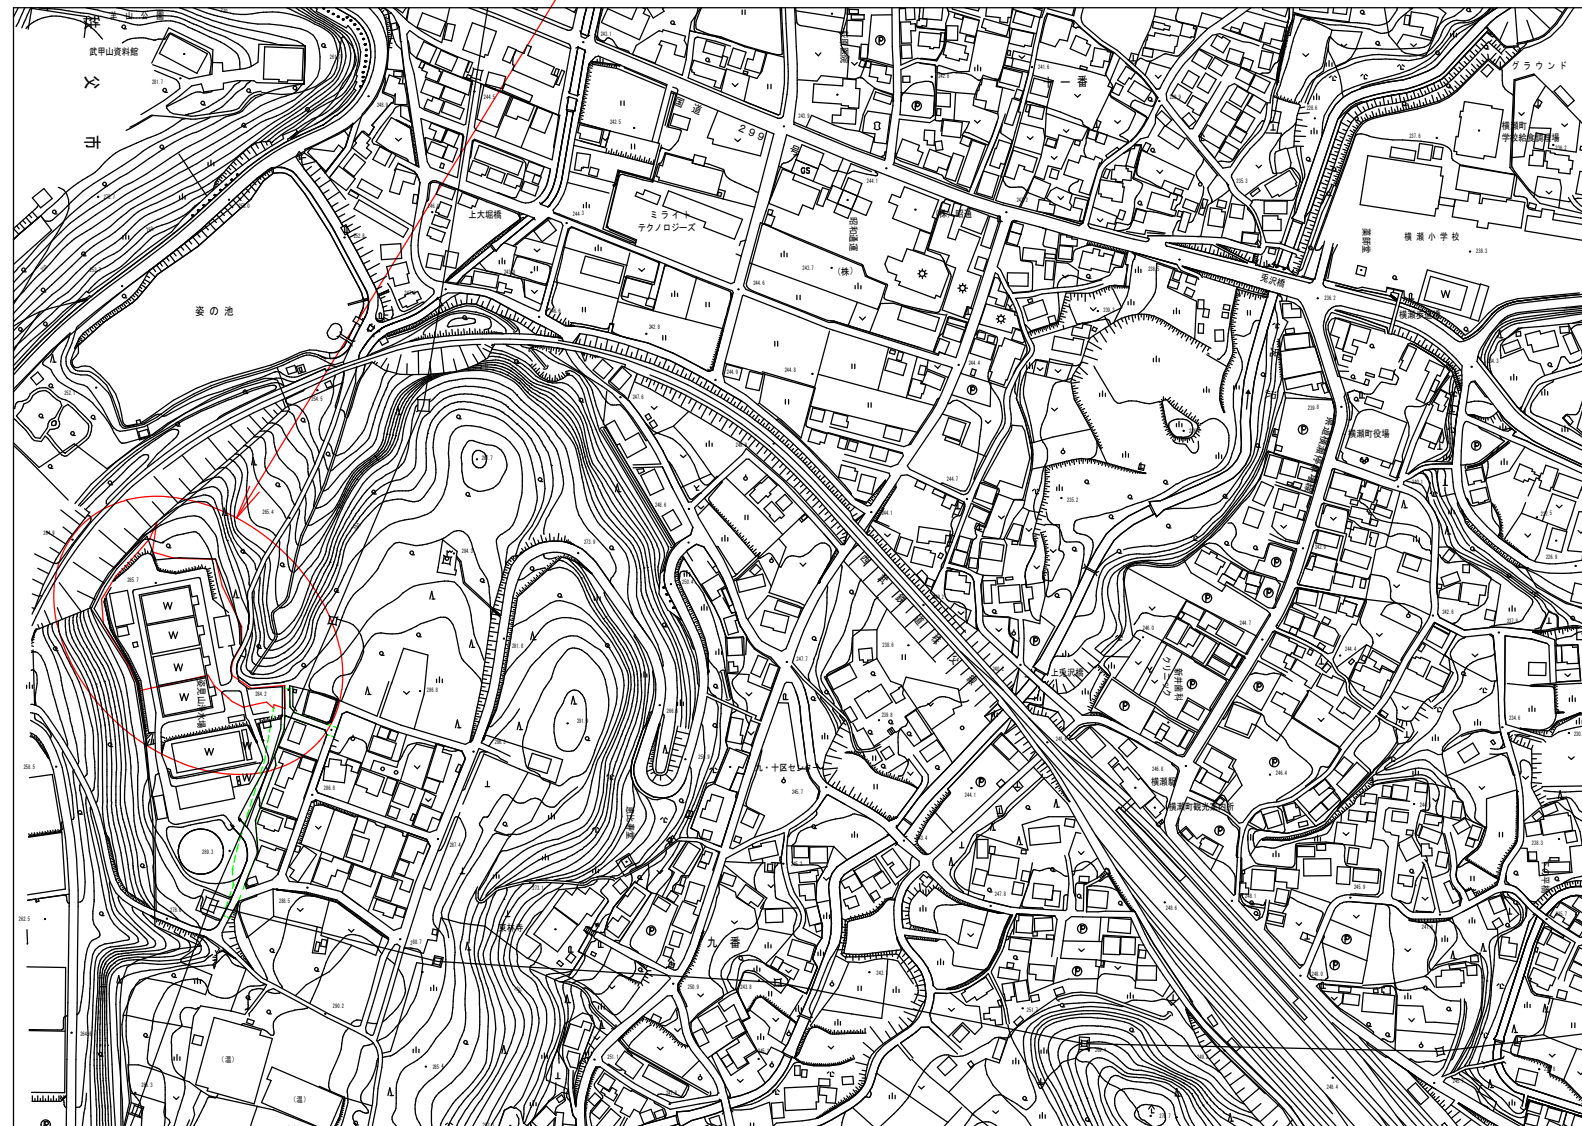


A1版 1/2500

年 度	令和 5 年度		
工事名	横瀬町姿見山配水池築造工事		
図面名	位 置 図		
縮 尺	1/2, 500	図 番 号	C-1 / 33
秩父広域市町村圏組合水道局			

姿見山配水場平面図

A1版 1/300
A3版 1/600

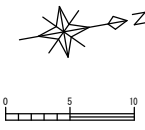


A1版 1/300
A3版 1/600

年 度	令和 5 年度		
工事名	横瀬町姿見山配水池築造工事		
図面名	姿見山配水場平面図		
縮 尺	1/300	図 面 番 号	C-2 / 33
秩父広域市町村圏組合水道局			

配水場横断図(1)


A1版 1/200
A3版 1/400

(A ~ E)

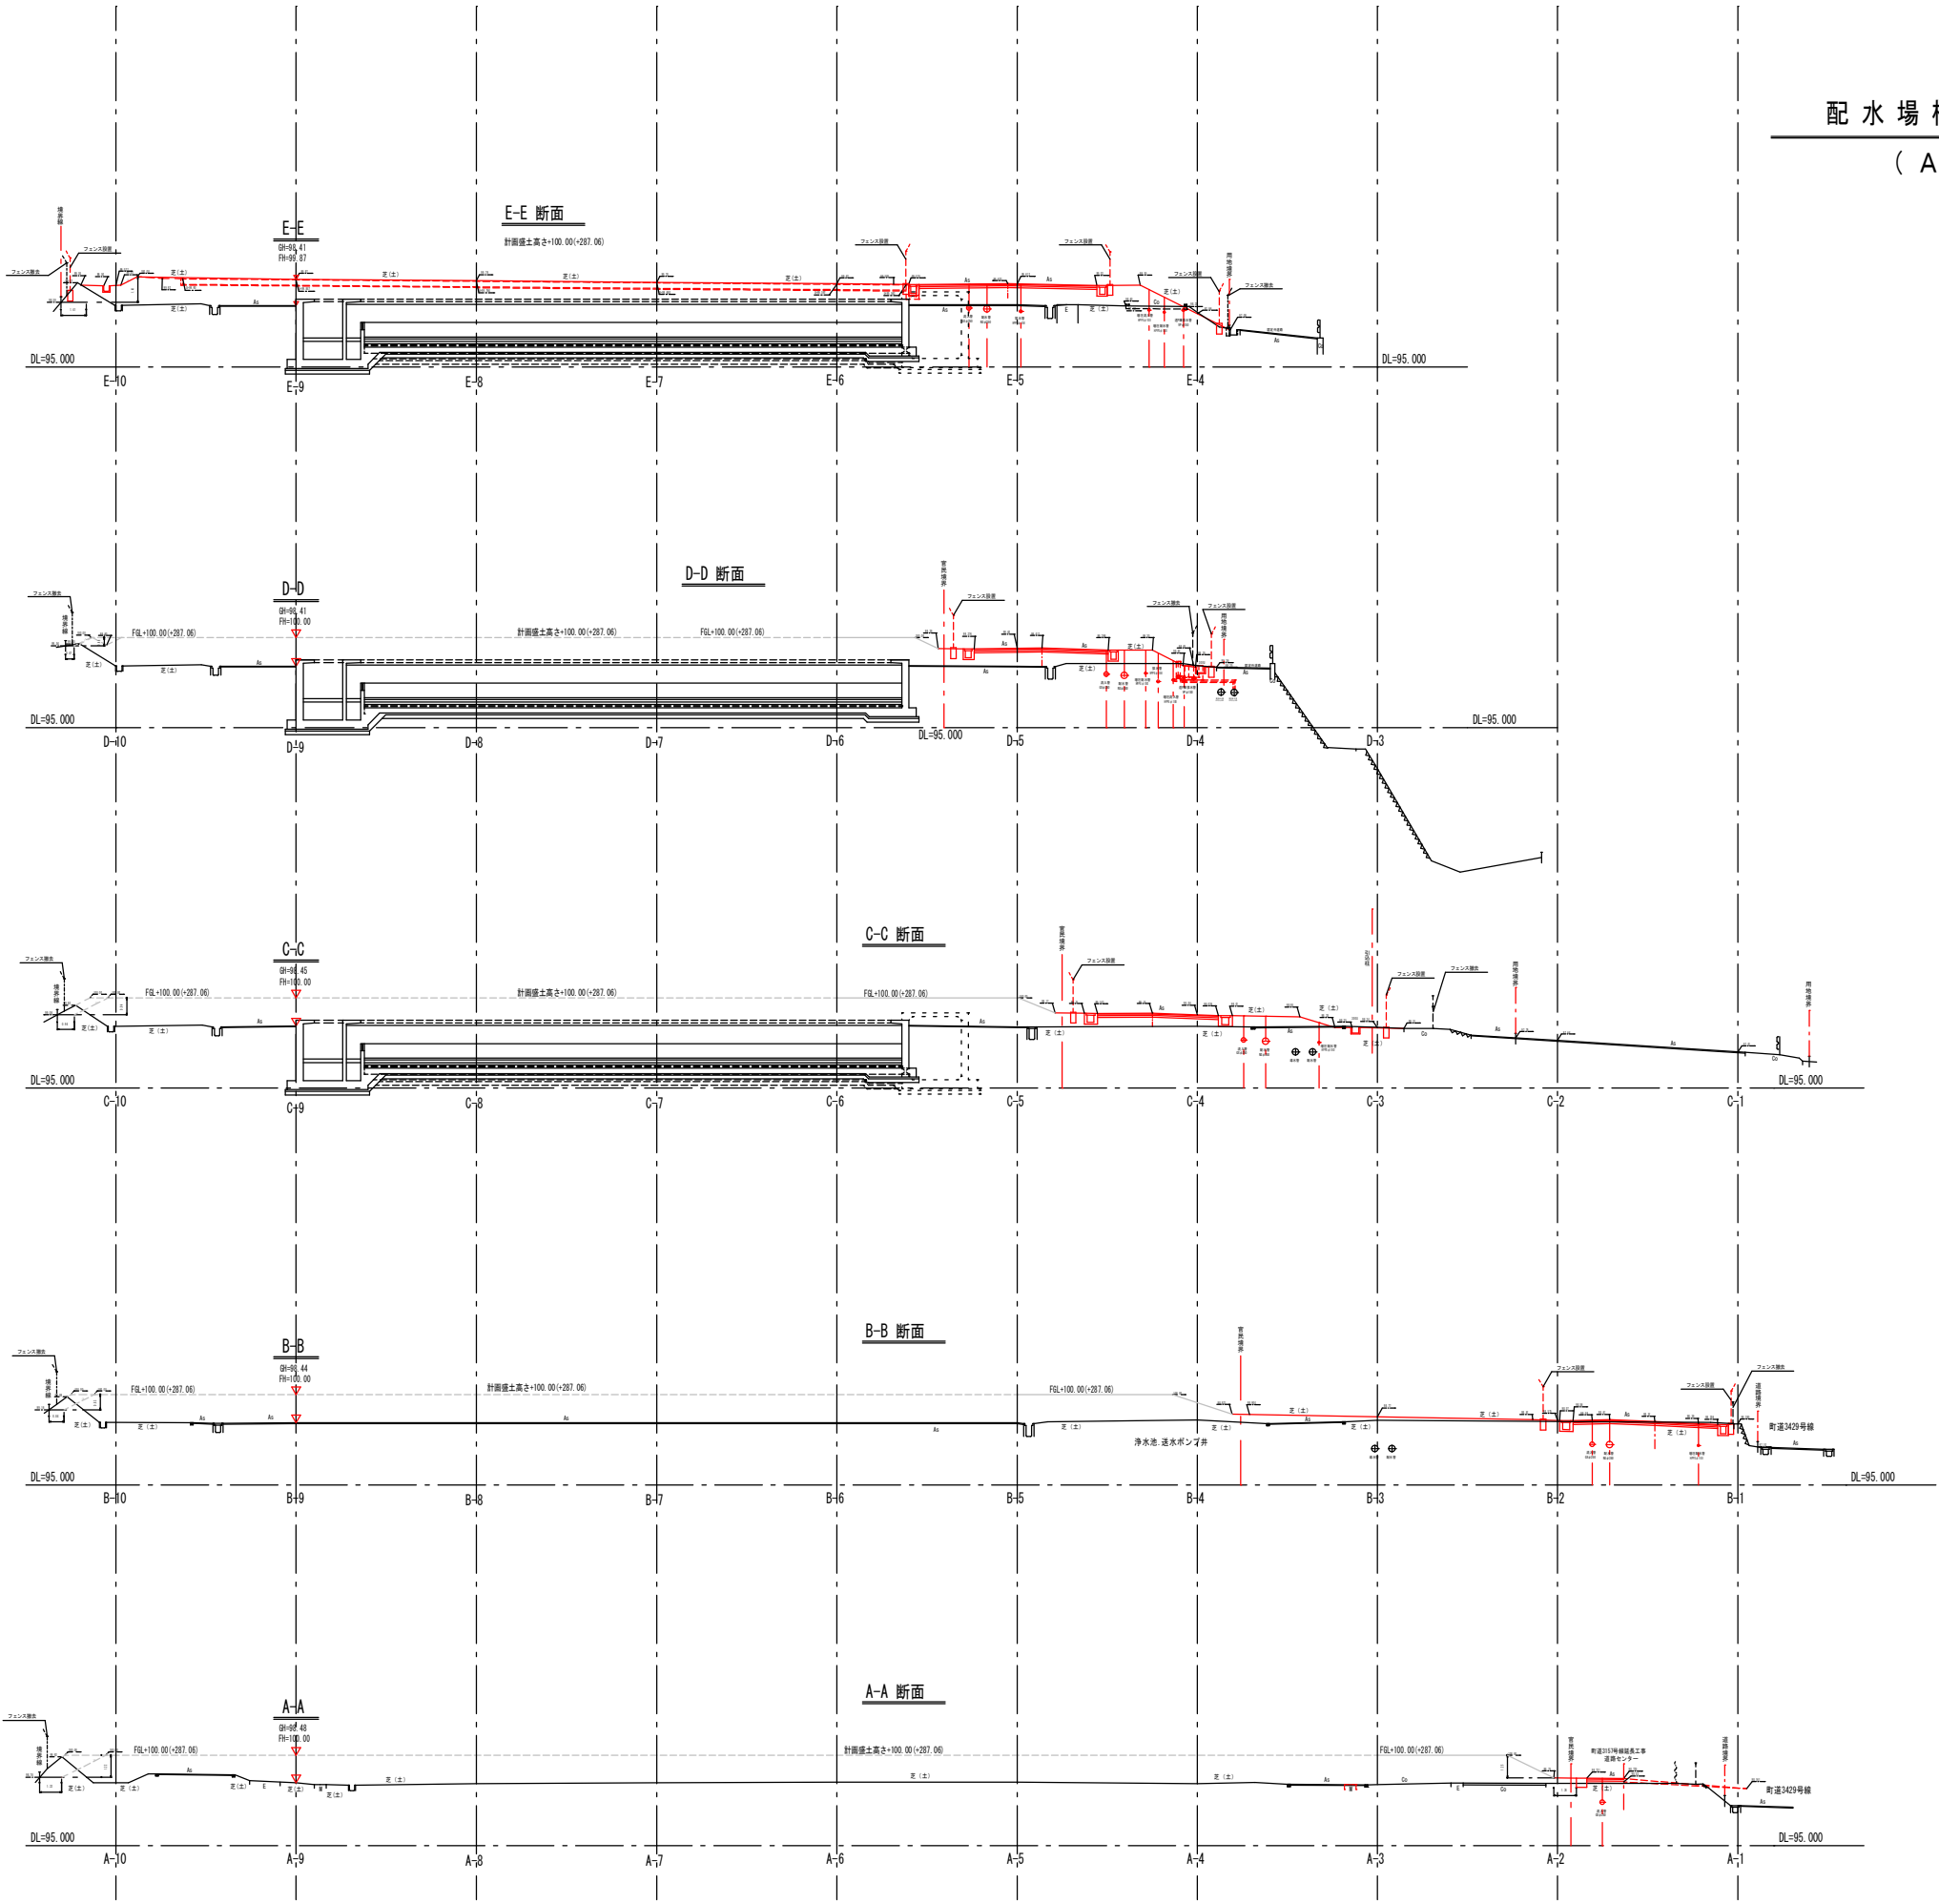


A1版 1/200
A3版 1/400

年 度	令和 5 年度		
工事名	横瀬町姿見山配水池築造工事		
図面名	配 水 場 横 断 図 (1)		
縮 尺	1/200	図 番	C-3 / 33
秩父広域市町村圏組合水道局			

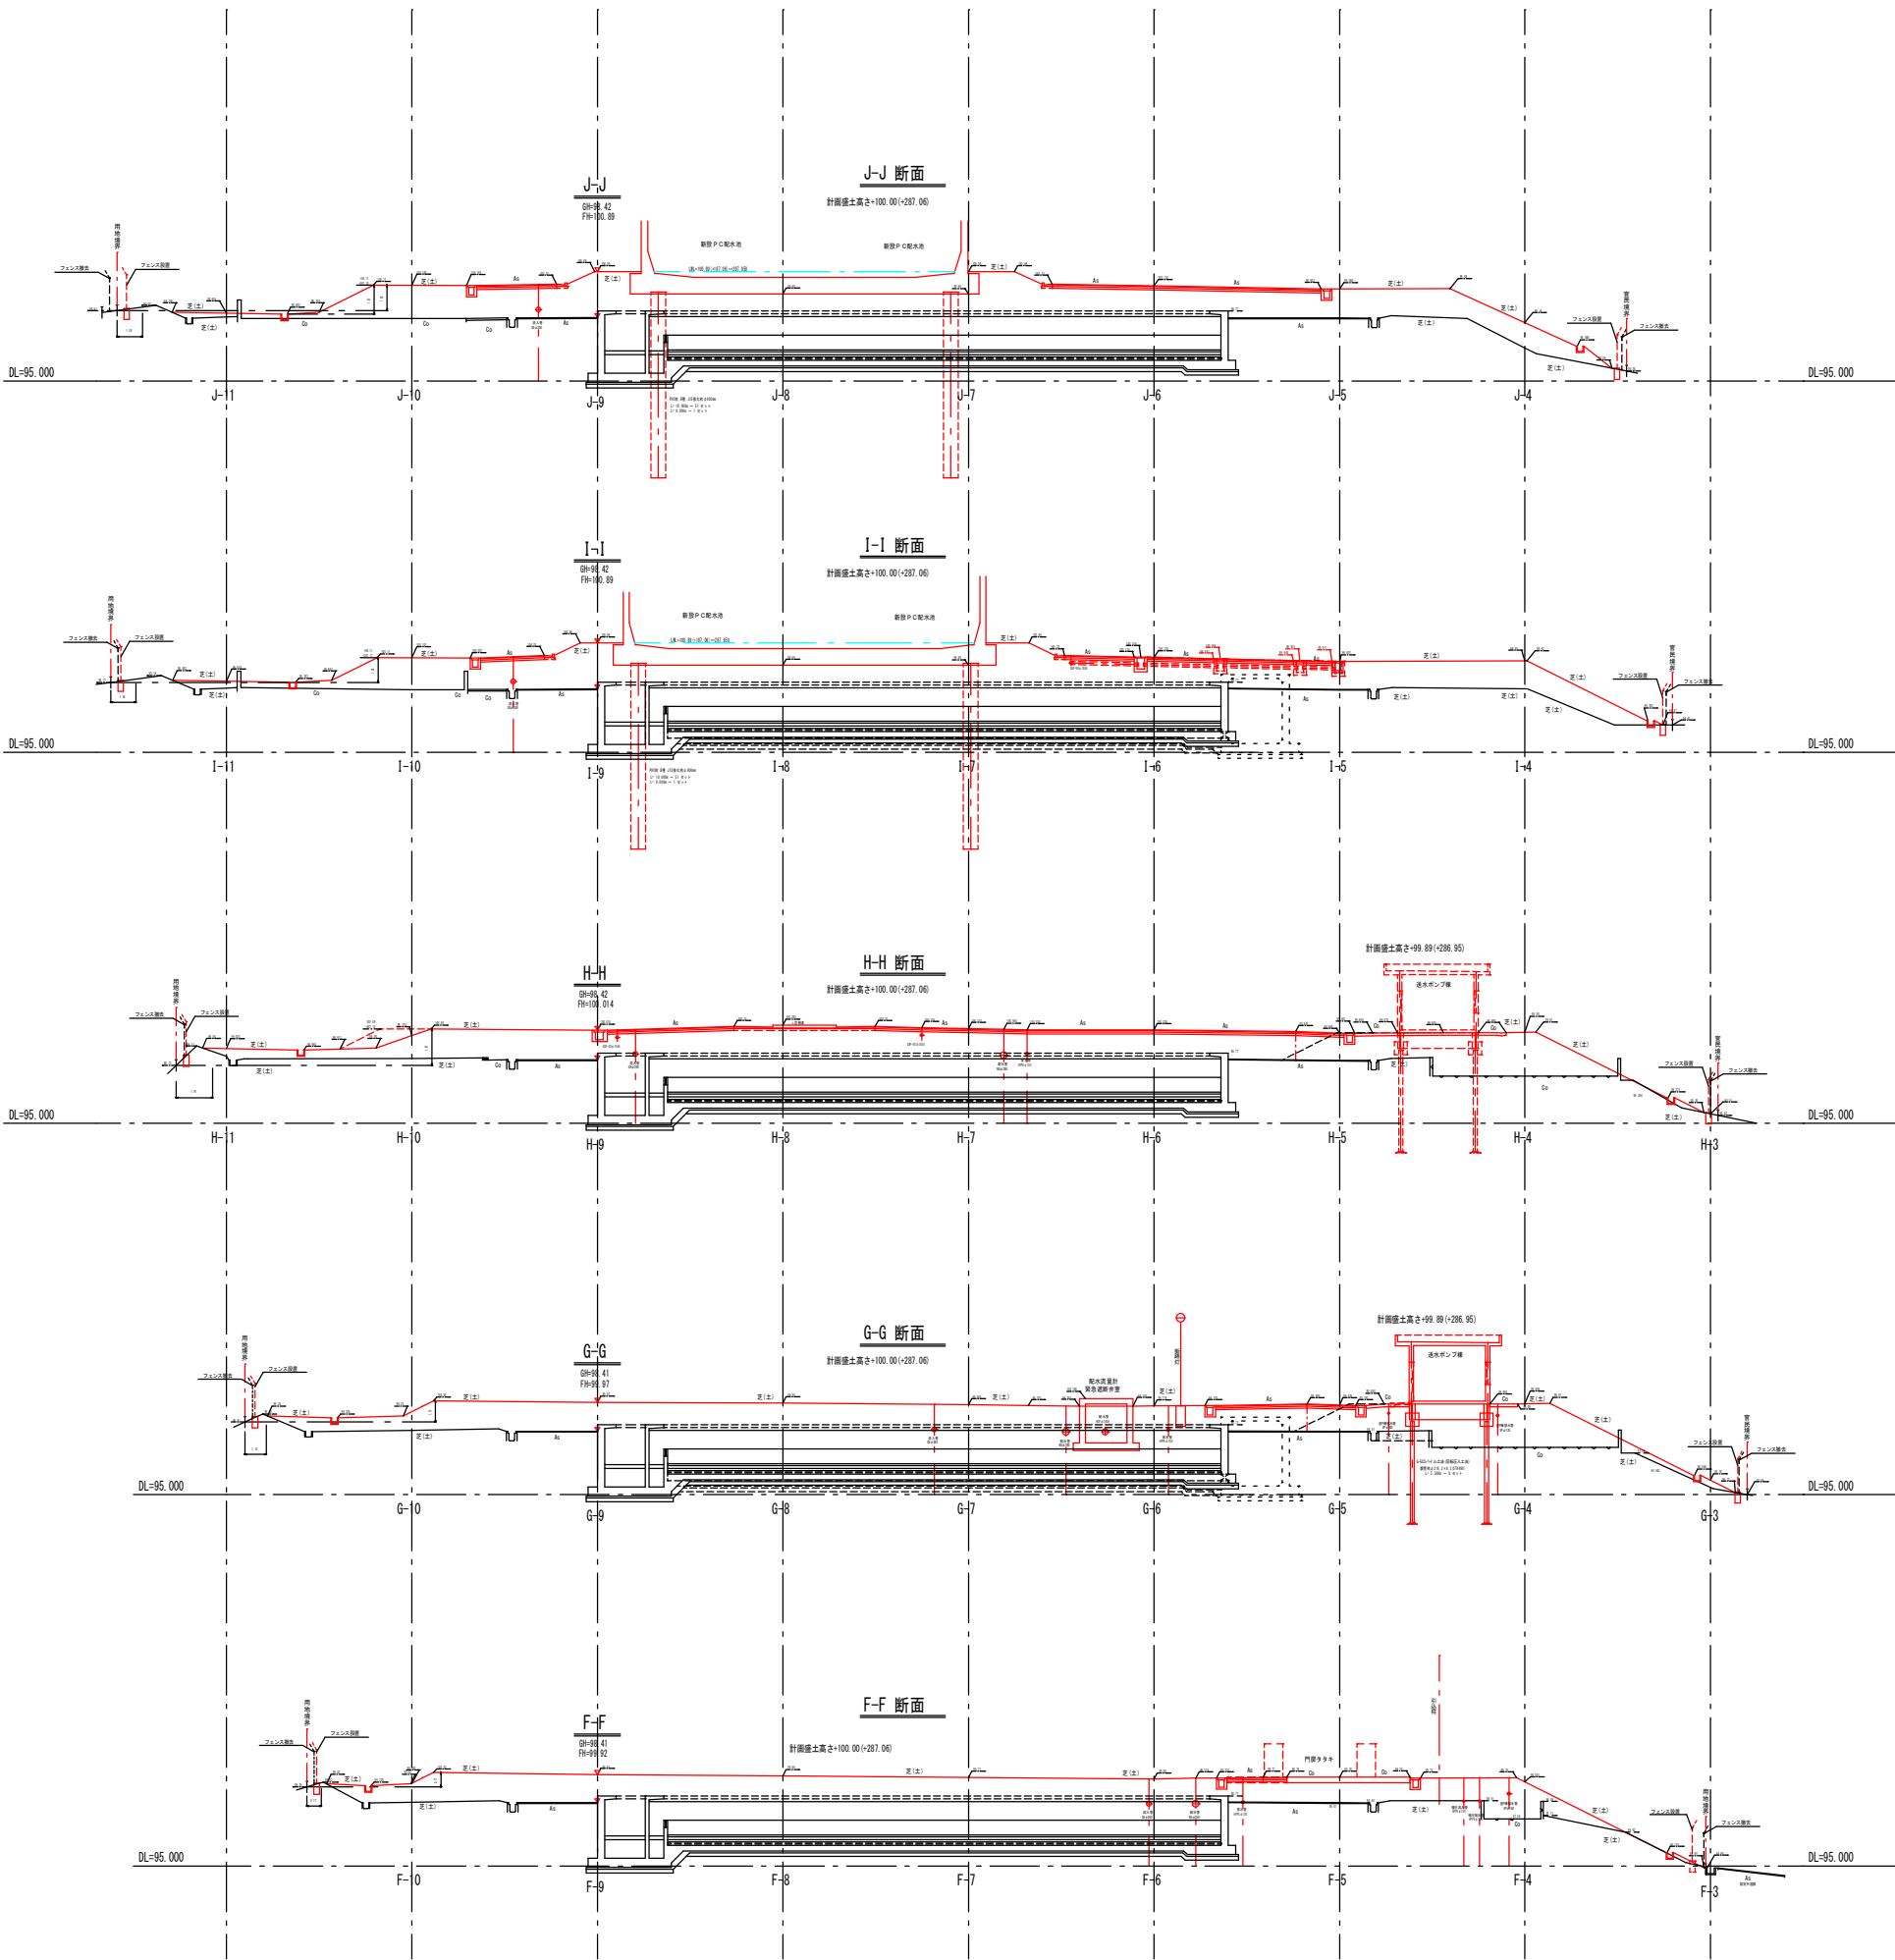

年度	令和 5 年度		
工事名	横瀬町姿見山配水池築造工事		
図面名	配水場横断図(2)		
縮尺	1/200	図番	C-4 / 33
秩父広域市町村圏組合水道局			

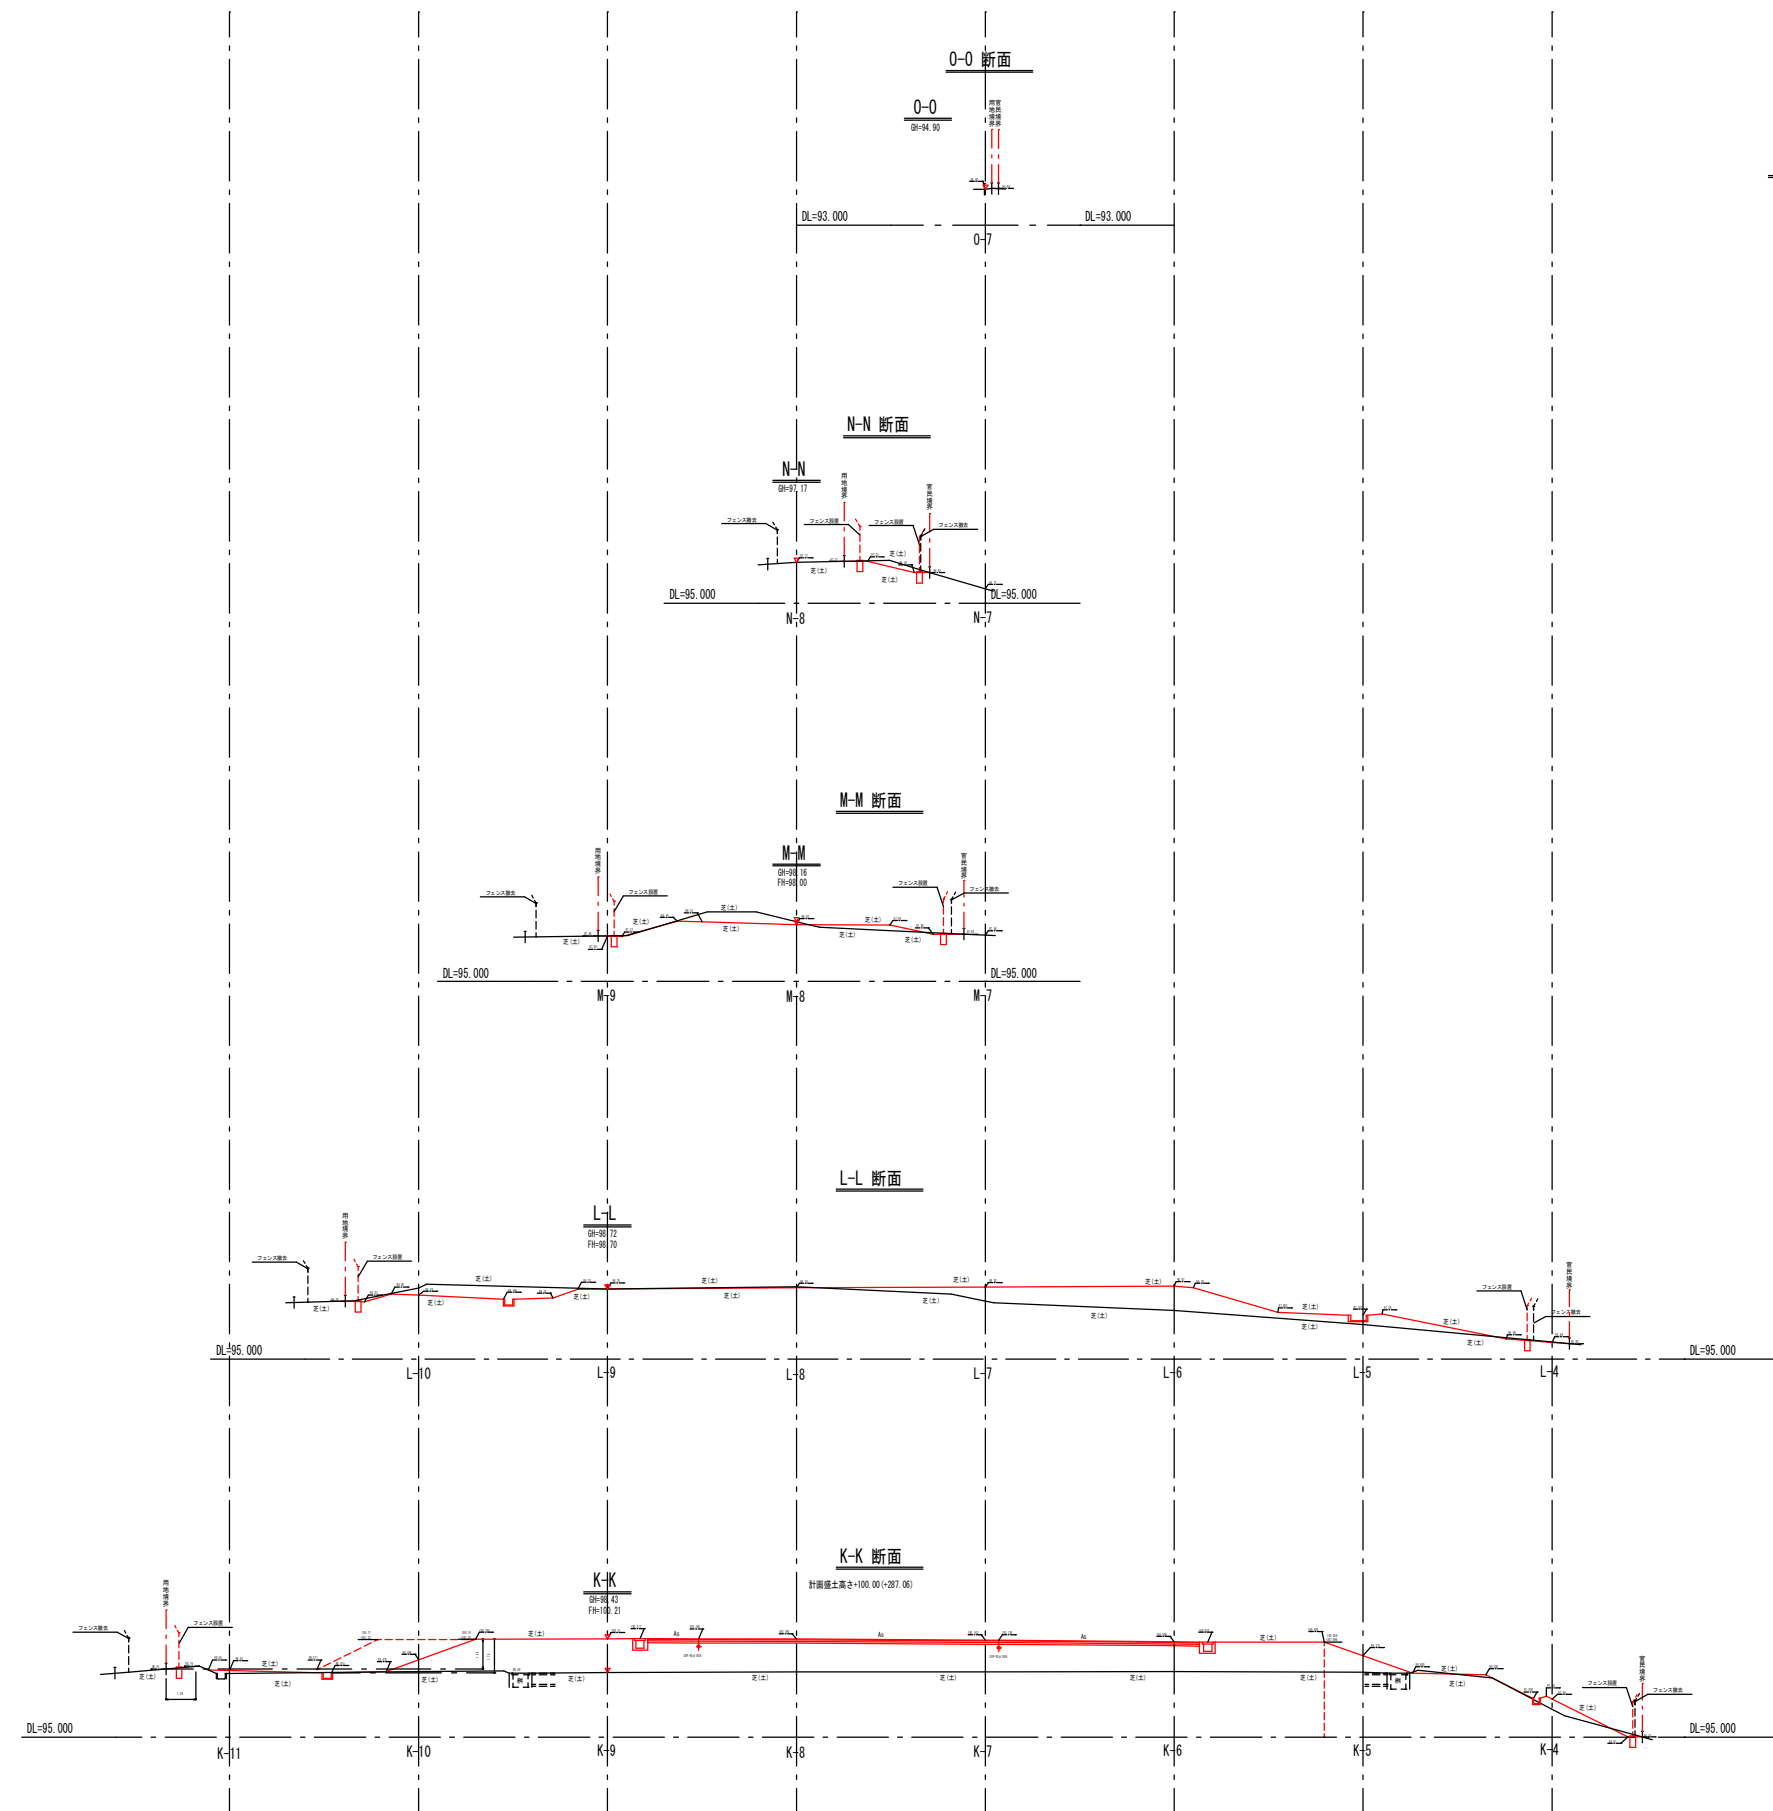

配水場横断図(3)


(K ~ O)

A1版 1/200
A3版 1/400

0 1 2 3 4 5

A1版 1/200
A3版 1/400


年 度	令和 5 年度		
工事名	横瀬町姿見山配水池築造工事		
図面名	配水場横断図(3)		
縮 尺	1/200	図 番	C-5 / 33
秩父広域市町村圏組合水道局			

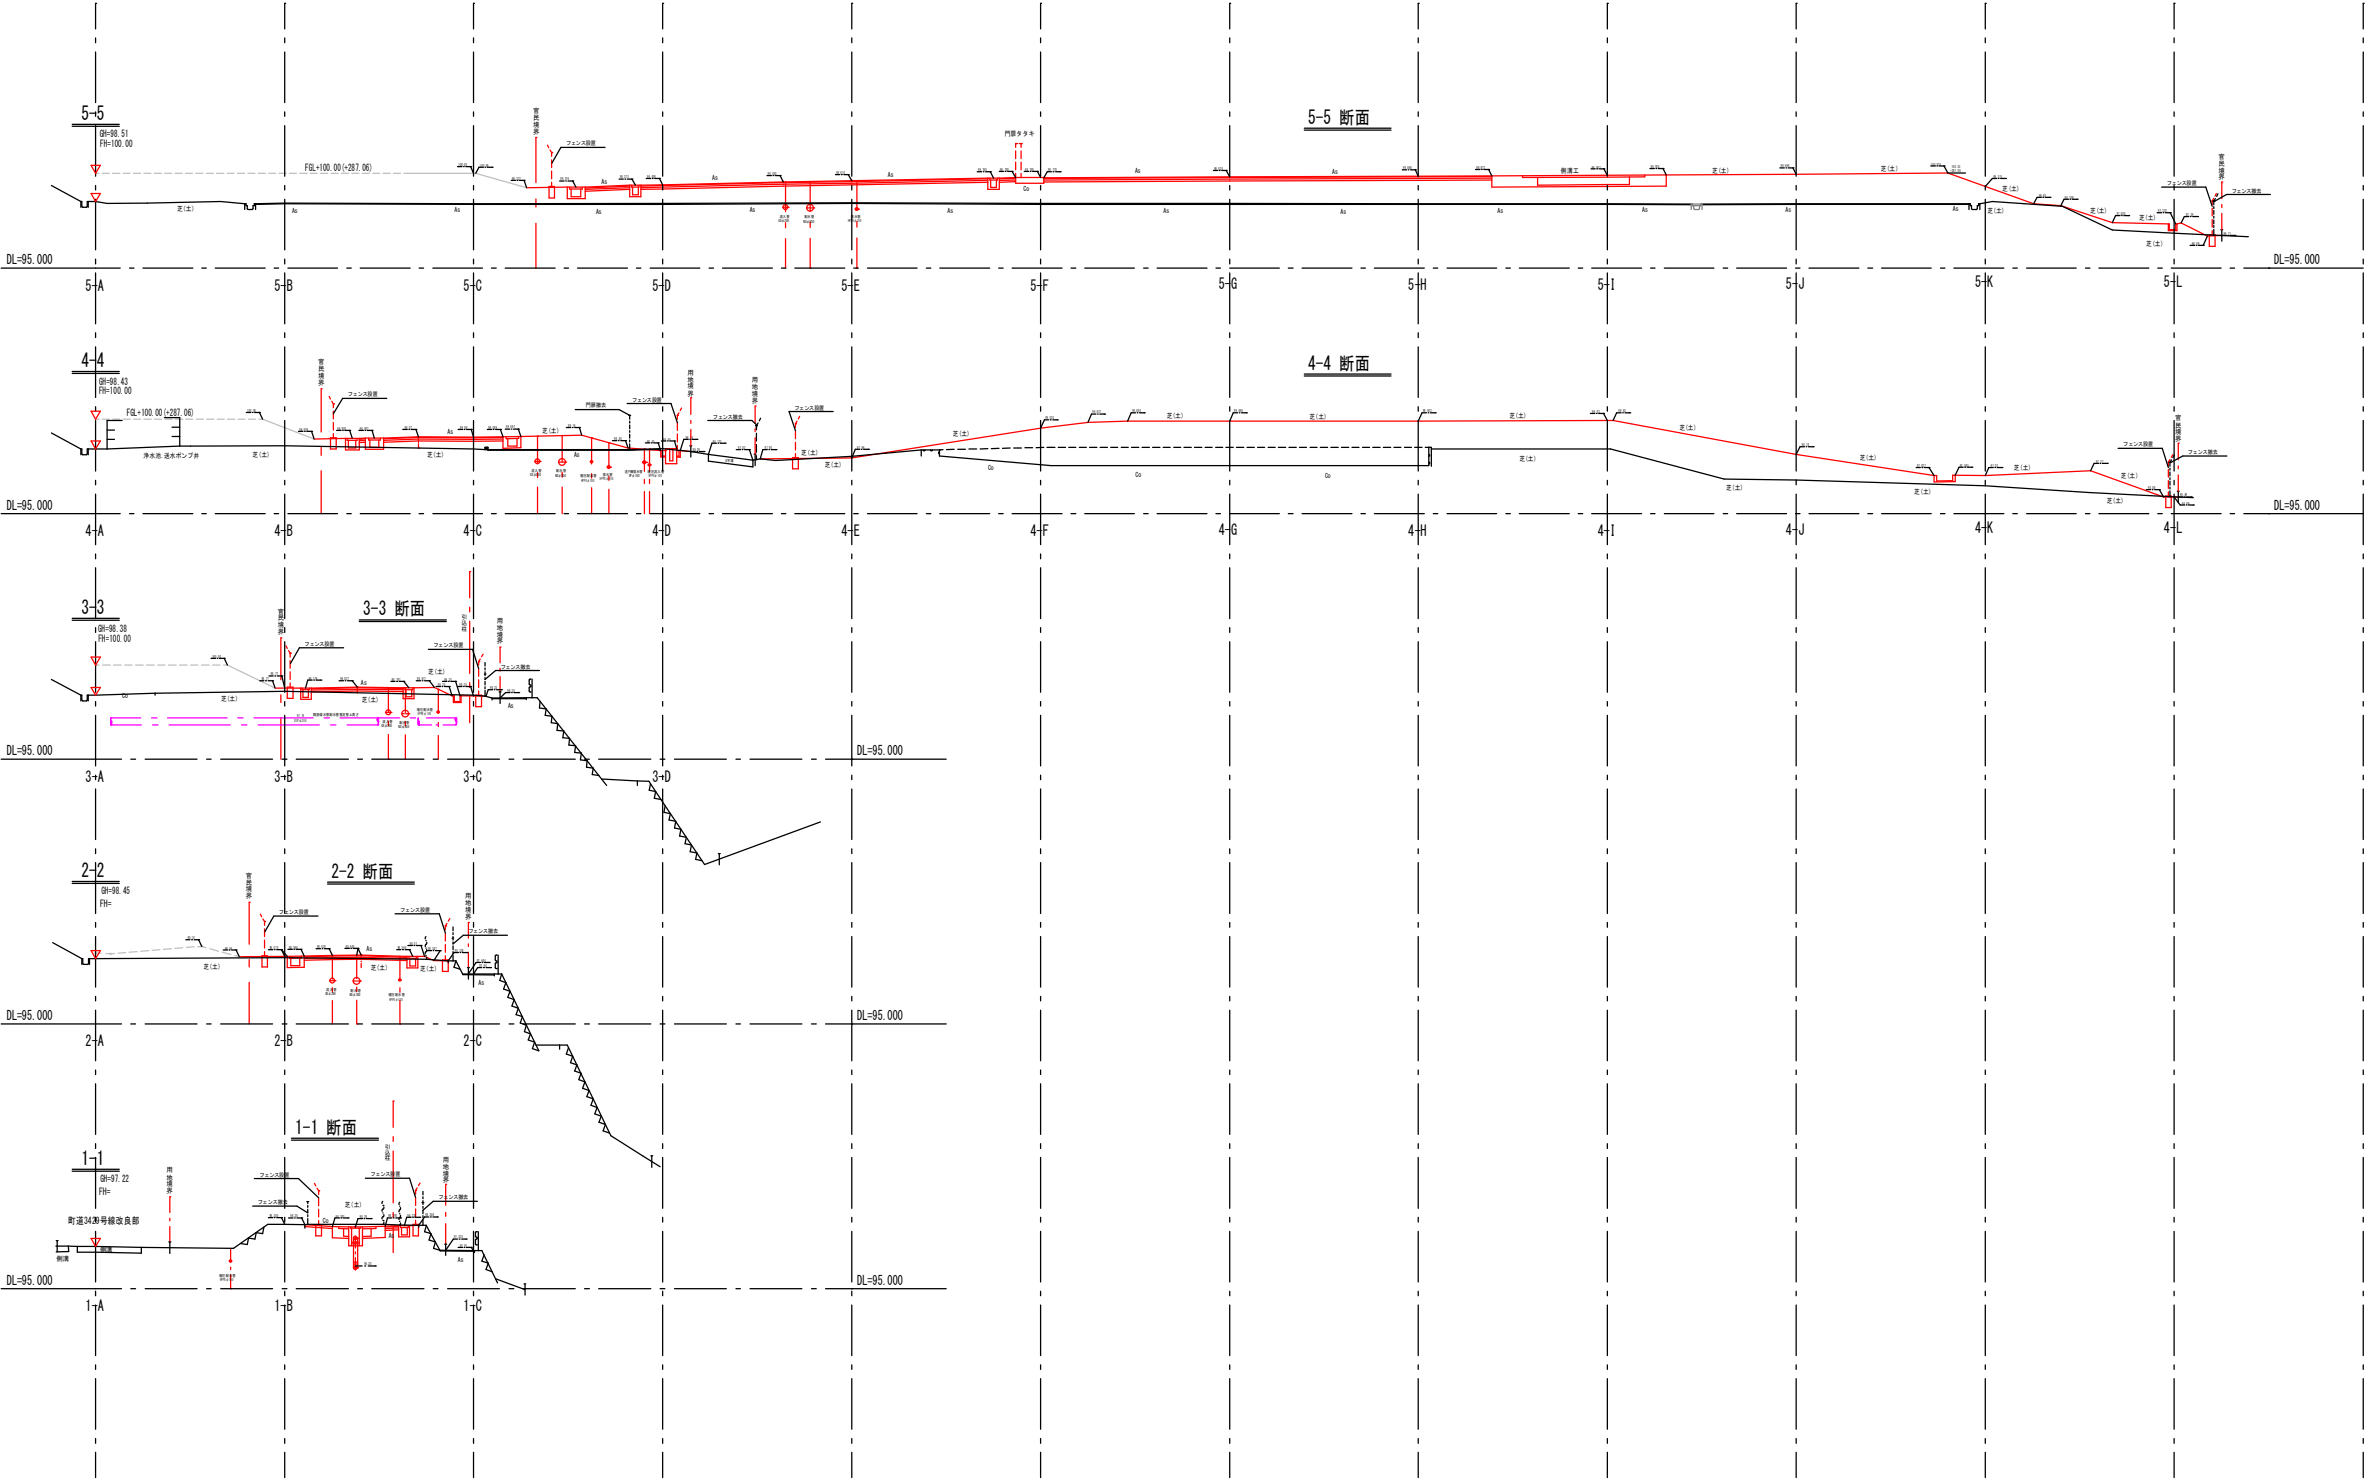

年 度	令和 5 年度		
工事名	横瀬町姿見山配水池築造工事		
図面名	配 水 場 横 断 図 (4)		
縮 尺	1/200	図 面 番 号	C-6 / 33
秩父広域市町村圏組合水道局			

配水場横断図(5)
(6 ~ 9)

A1版 1/200
A3版 1/400

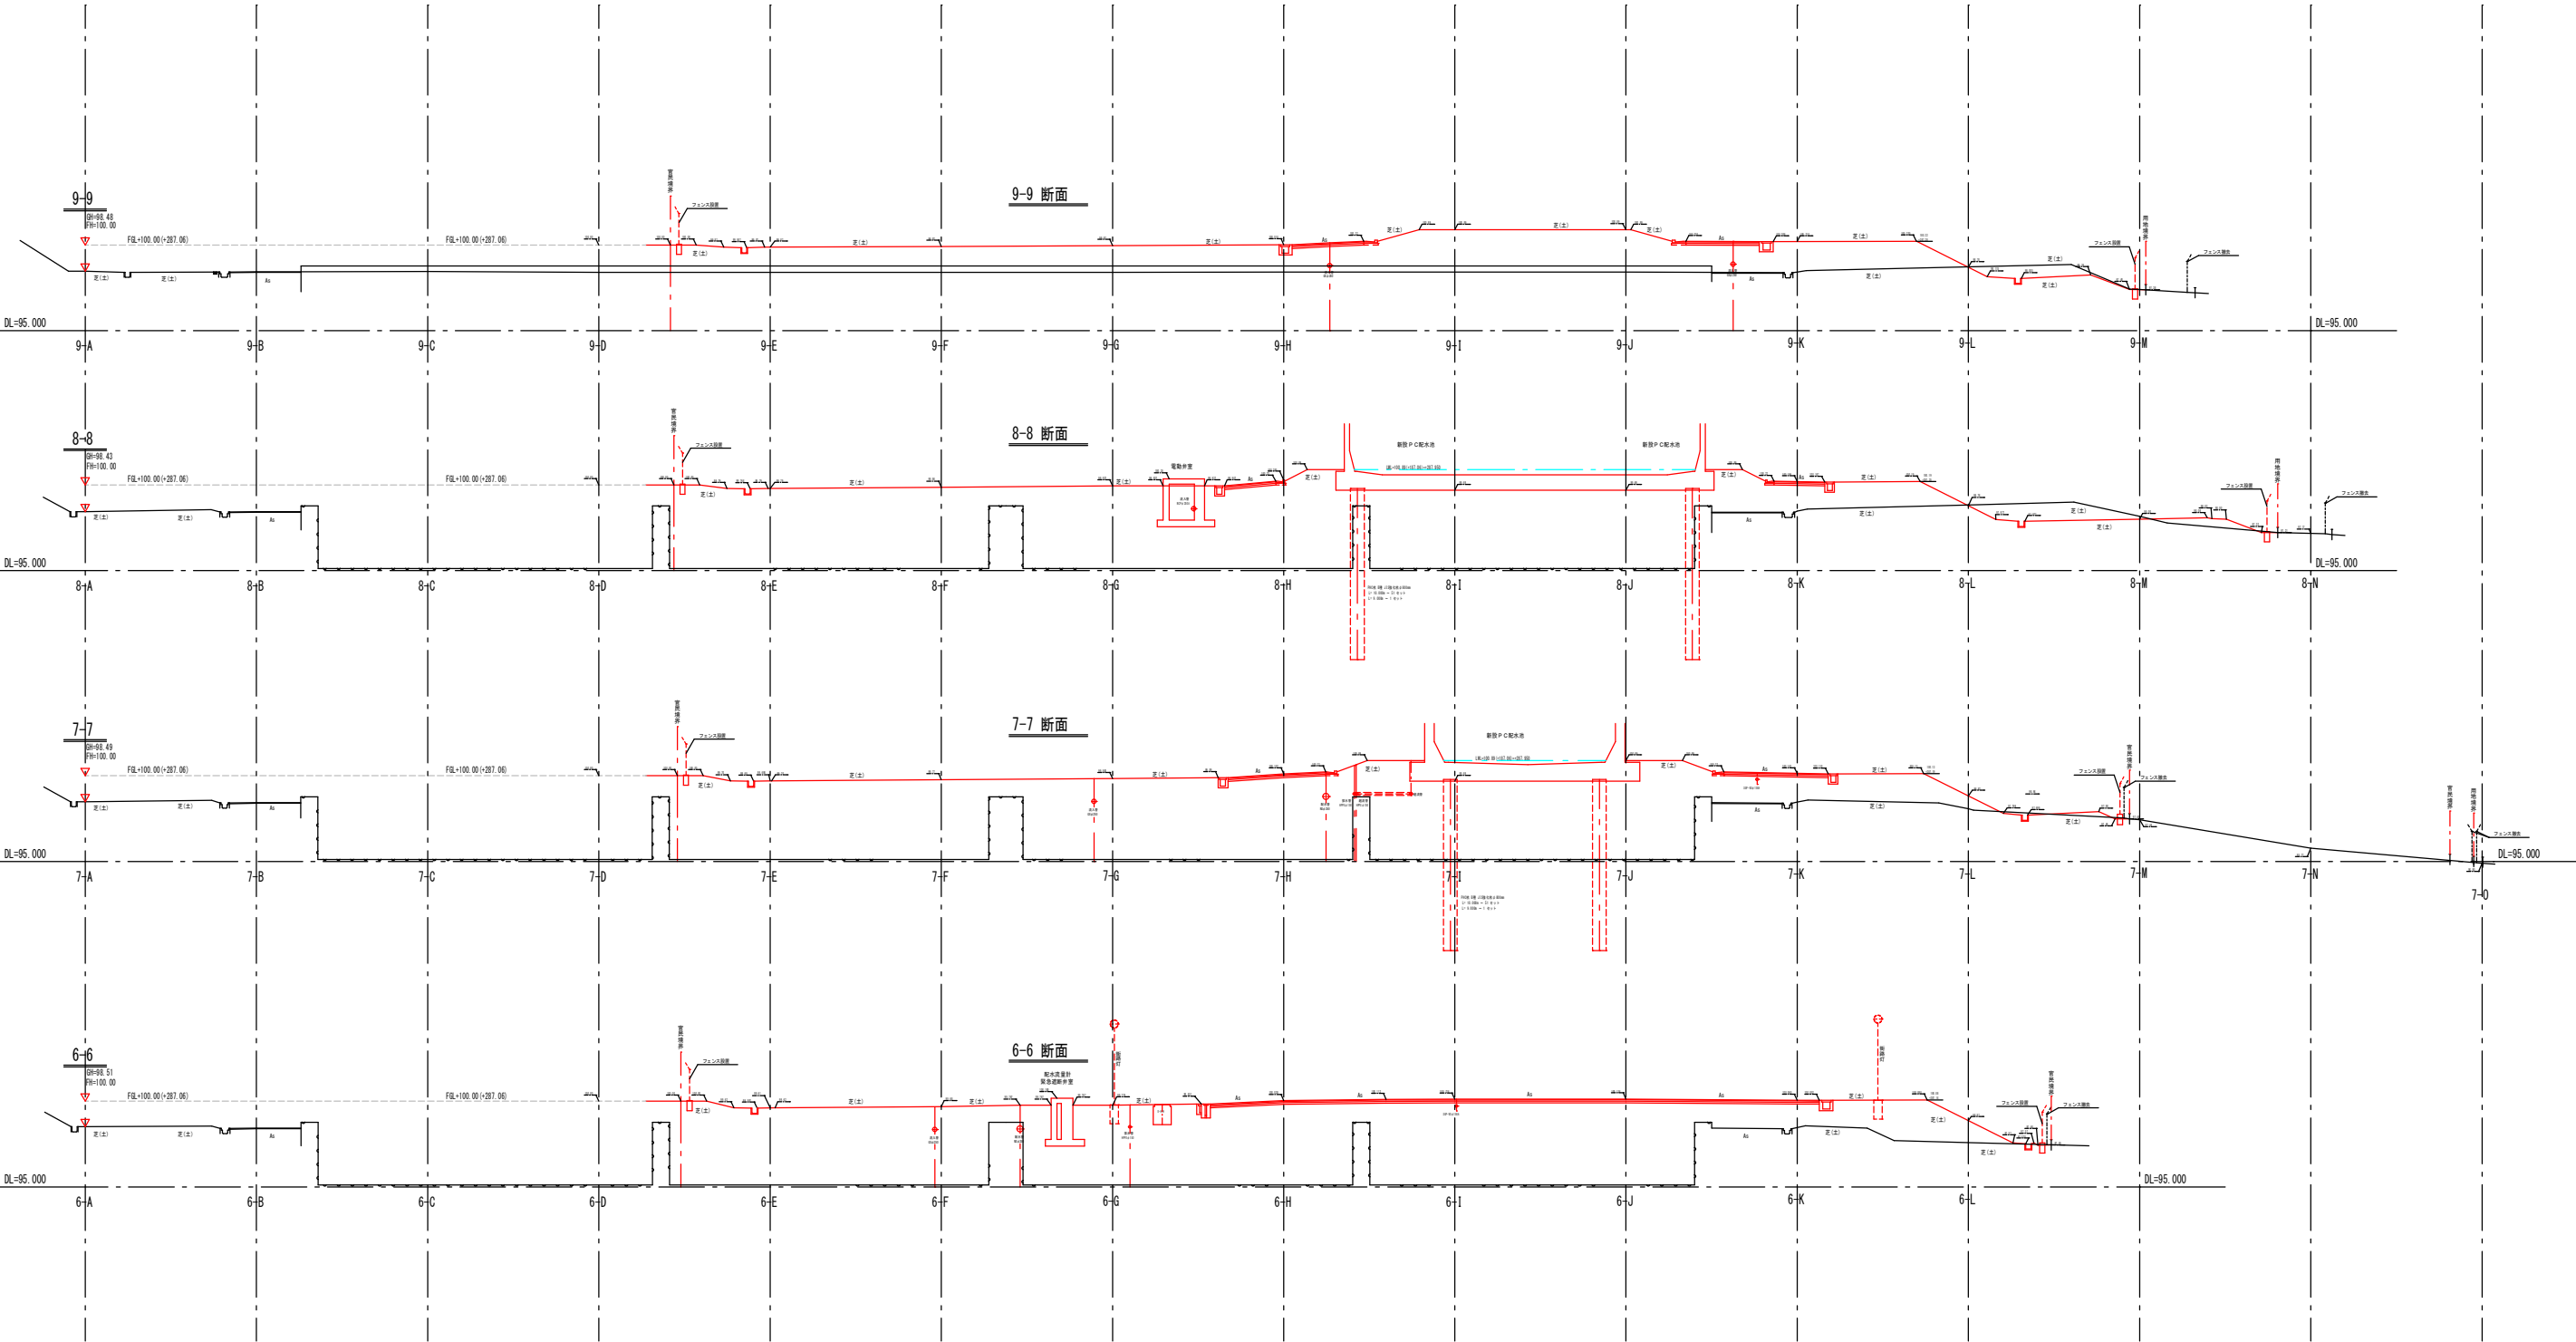


A1版 1/200
A3版 1/400

年 度	令和 5 年度		
工事名	横瀬町姿見山配水池築造工事		
図面名	配水場横断図(5)		
縮 尺	1/200	図 面 番 号	C-7 / 33
秩父広域市町村圏組合水道局			


配水場横断図(6)
(10 ~ 11)

A1版 1/200
A3版 1/400

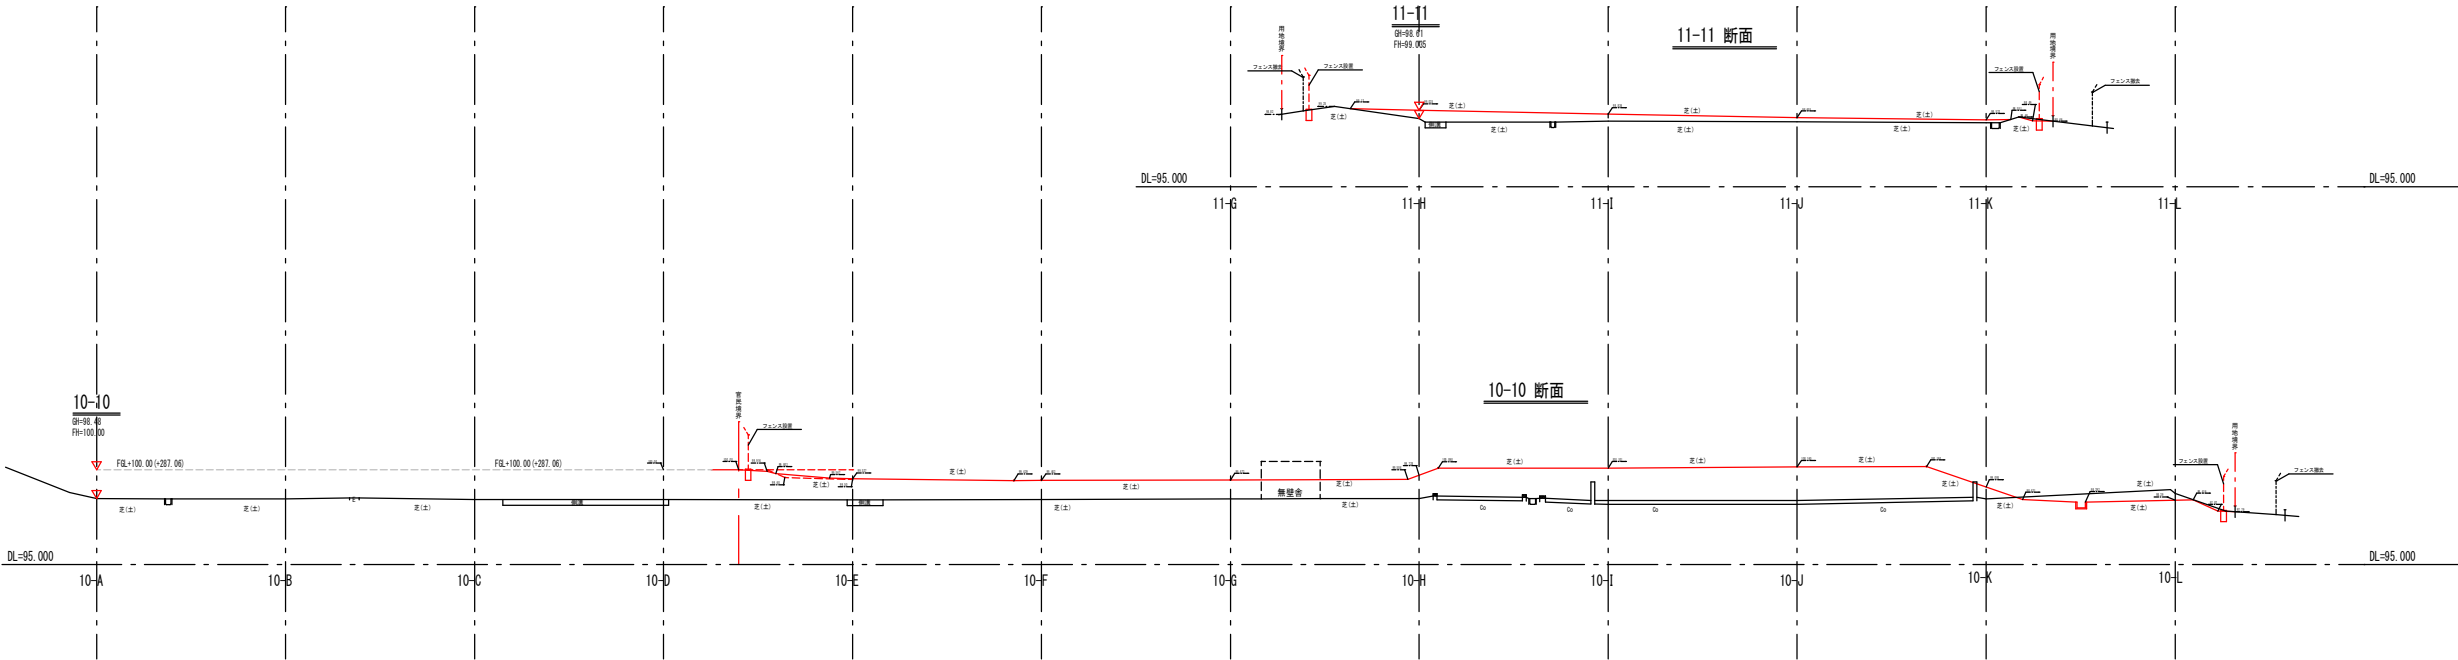

A1版 1/200
A3版 1/400

年 度	令和 5 年度		
工事名	横瀬町姿見山配水池築造工事		
図面名	配 水 場 横 断 図 (6)		
縮 尺	1/200	図 面 号	C-8 / 33
秩父広域市町村圏組合水道局			

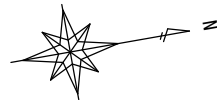


新町道内送水管整備図

DIP (GX) φ 250

平面図

S=1/500

【A3版 S=1/1,000】

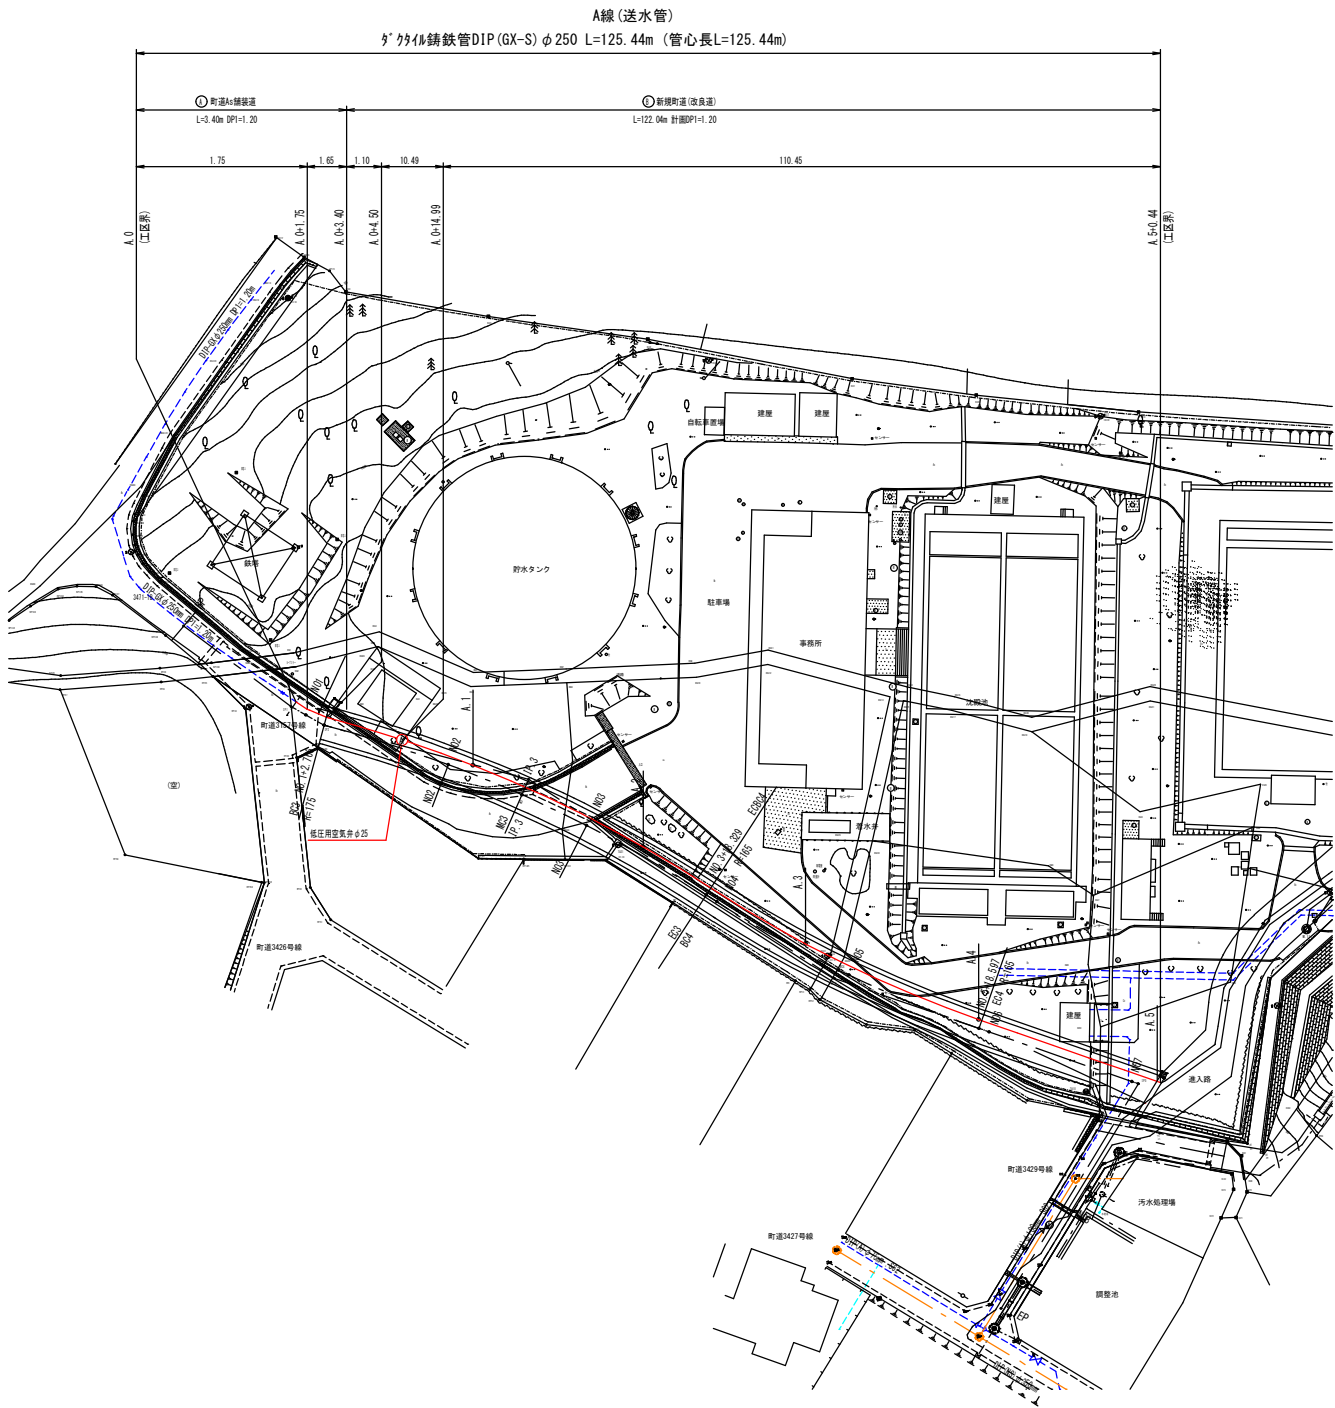


標準横断面

S=1/100

【A3版 S=1/200】

A. 1


新規町道内

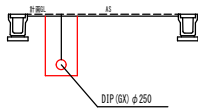

配管詳細図

S=Free


※全線ポリスリーブ巻

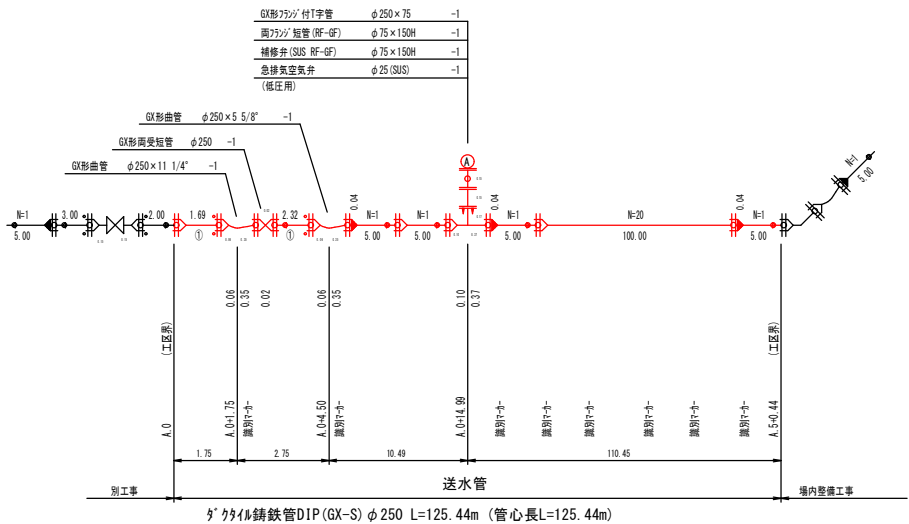

本舗装復旧図

S=Free

舗装切断面箇所

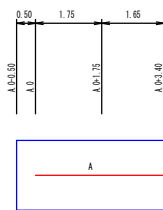

本復旧面積計算表 (町道)



番号	面積計算 (㎡)	舗装切断 (㎡)	備考
A	3.90 × 1.85 = 7.22	1.85 + 3.90 + 3.90 = 9.65	施工幅1.4m以上
合計 (車道)	7.22㎡	合計 = 9.65㎡	

土工標準図


S=1/20

【A3版 S=1/40】

仮復旧土工

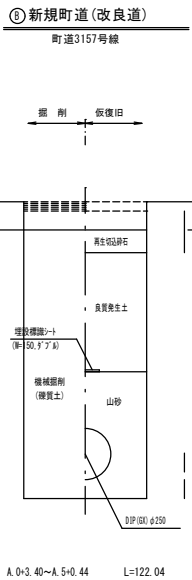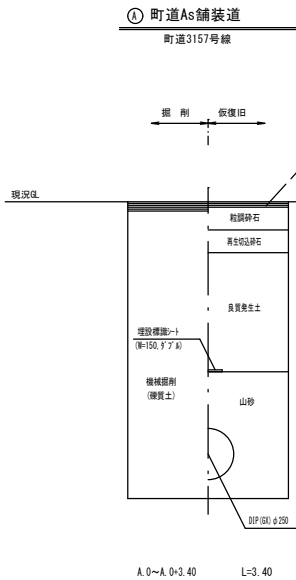

本復旧土工

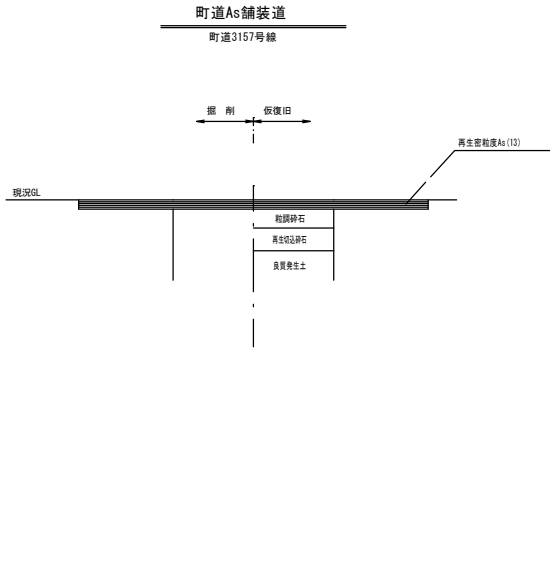


凡例					
	: K形		: NS形		: GX形
	: K形 (特殊押輪)		: NS形 (ライナー)		: GX形 (ライナー)
	: K形 (離脱防止金具付)		: NS形 (挿口加工)		: G-Link

年 度	令和 5 年度		
工事名	横瀬町姿見山配水池築造工事		
図面名	新町道内 送水管 整備図		
縮 尺	1/500・1/100・1/20・Free	図 面 番 号	C-9 / 33
秩父広域市町村圏組合水道局			

配水池 流入管 平面図(1)


DIP (GX) φ 250

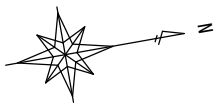

A線平面図

S=1/500

【A3版 S=1/1,000】

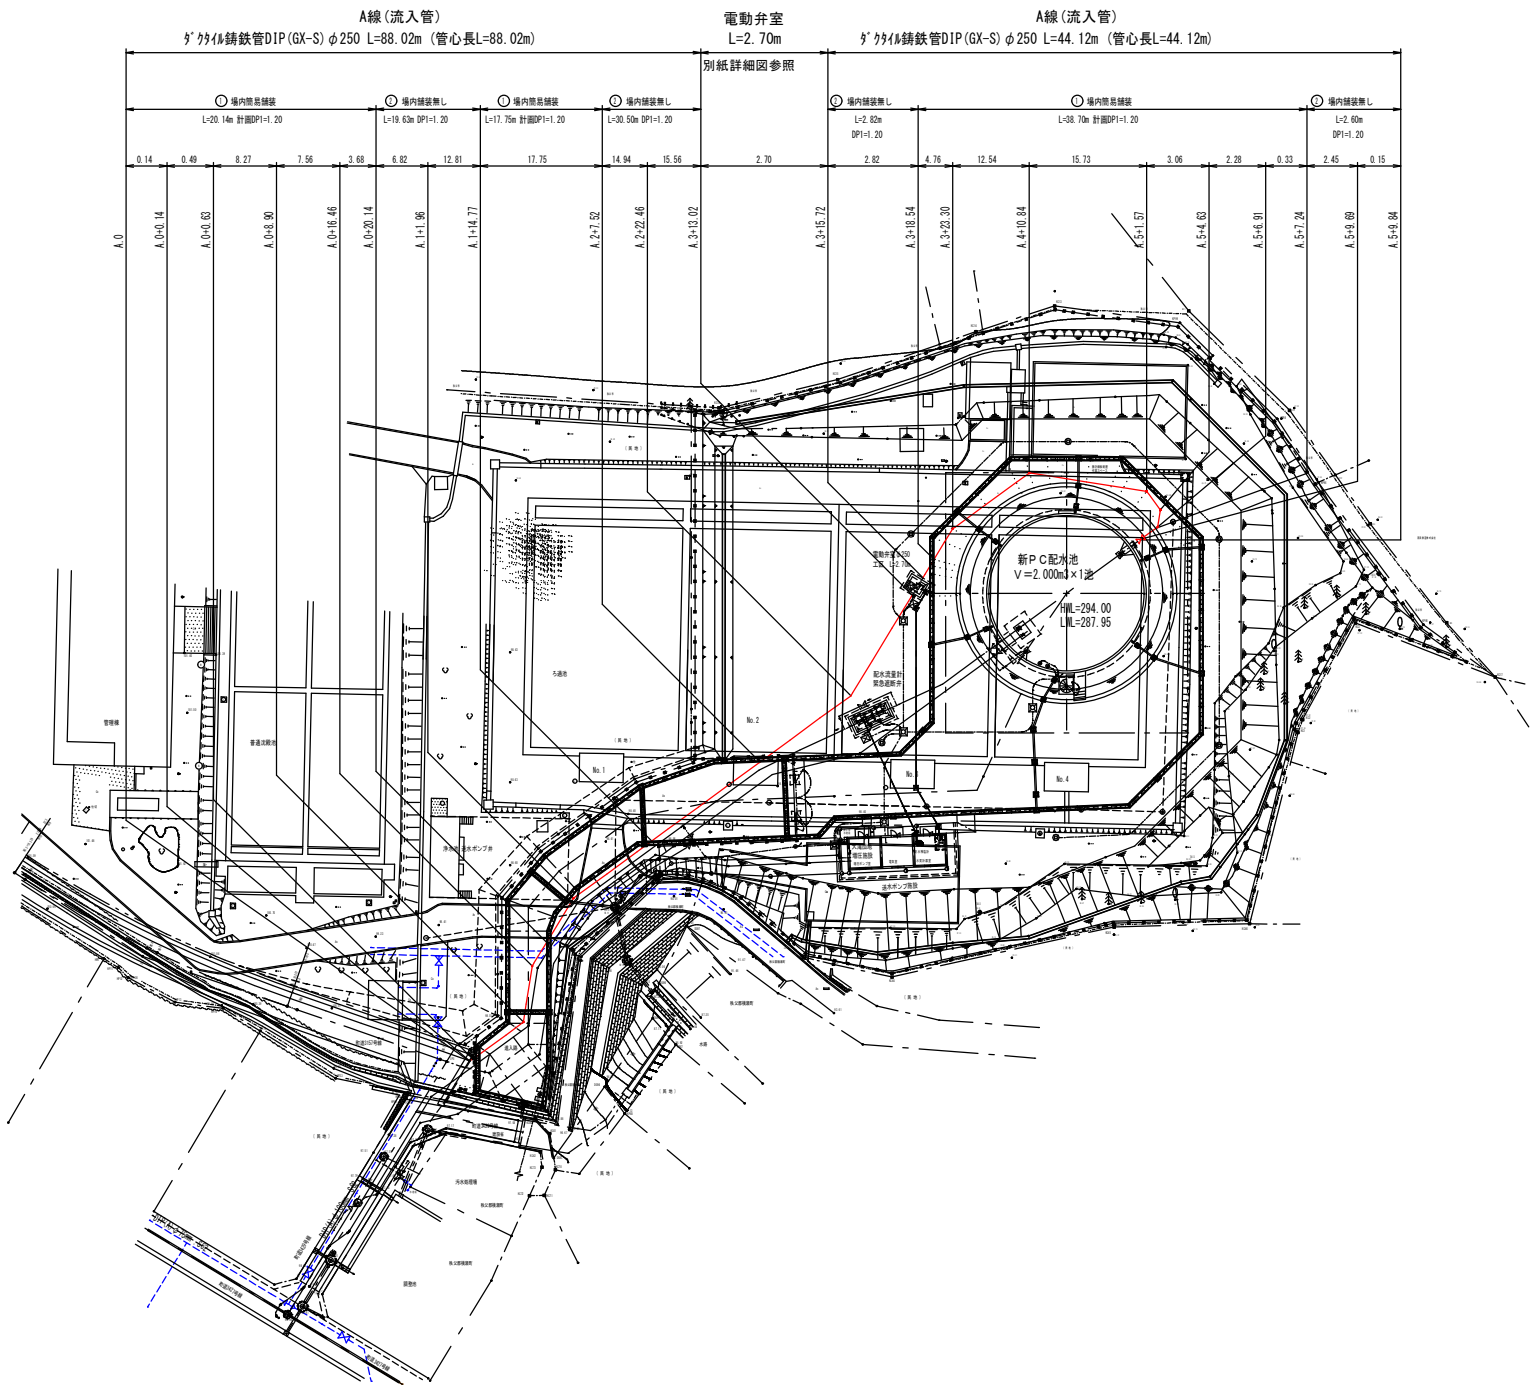

A1版 1/500
A3版 1/1000

年 度	令和 5 年度		
工事名	横瀬町姿見山配水池築造工事		
図面名	配水池 流入管 平面図(1)		
縮 尺	1/500	図 面 番 号	C-10 / 33
秩父広域市町村圏組合水道局			

配水池 流入管 詳細図(1)

DIP (GX) φ 250

A線配管詳細図

S=Free

※全線ポリスリーブ巻


土工標準図

S=1/20


【A3版 S=1/40】

本管土工

A線 (流入管)
ダクタイル鋳鉄管DIP (GX-S) φ 250 L=44. 12m (管心長L=44. 12m)

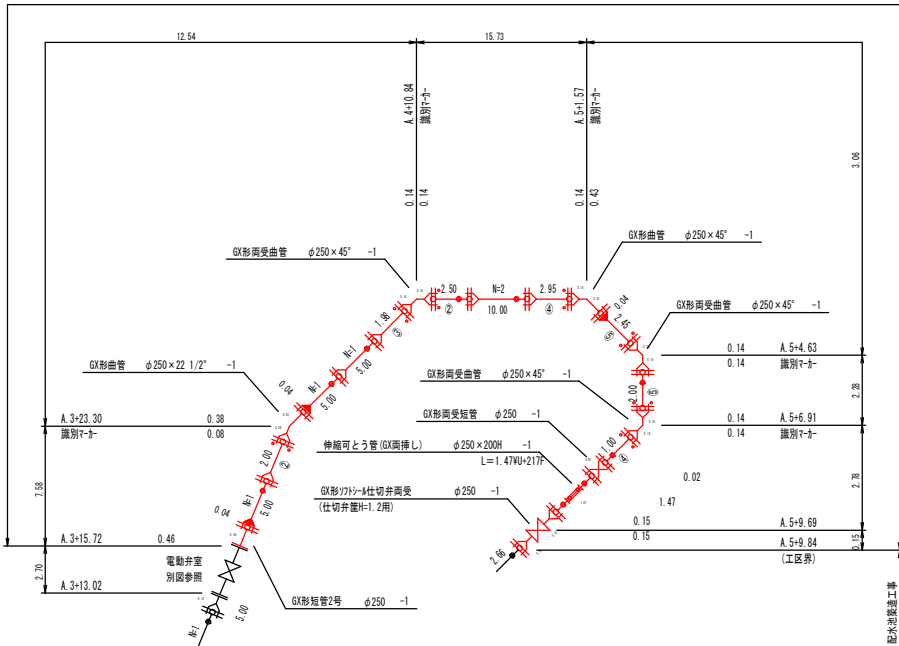


① 場内簡易舗装

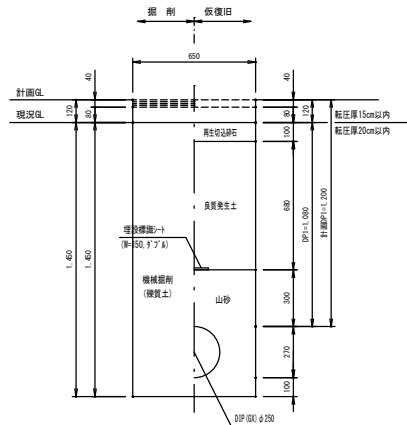


A. 0	~A. 0+20. 14	L=20. 14
A. 1+14. 77	~A. 2+ 7. 52	L=17. 75
A. 3+18. 54	~A. 5+ 7. 24	L=38. 70
計		L=76. 59

② 場内舗装無し

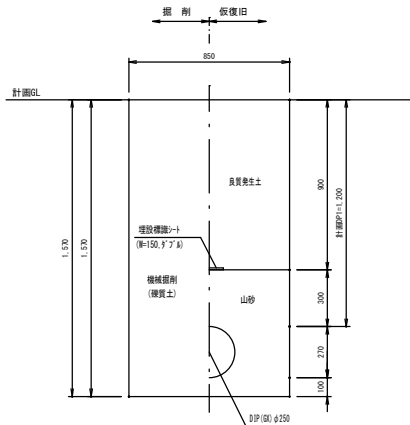

A. 0+20. 14	~A. 1+14. 77	L=19. 63
A. 2+ 7. 52	~A. 3+13. 02	L=30. 50
A. 3+15. 72	~A. 3+18. 54	L= 2. 82
A. 5+ 7. 24	~A. 5+ 9. 84	L= 2. 60
計		L=55. 55

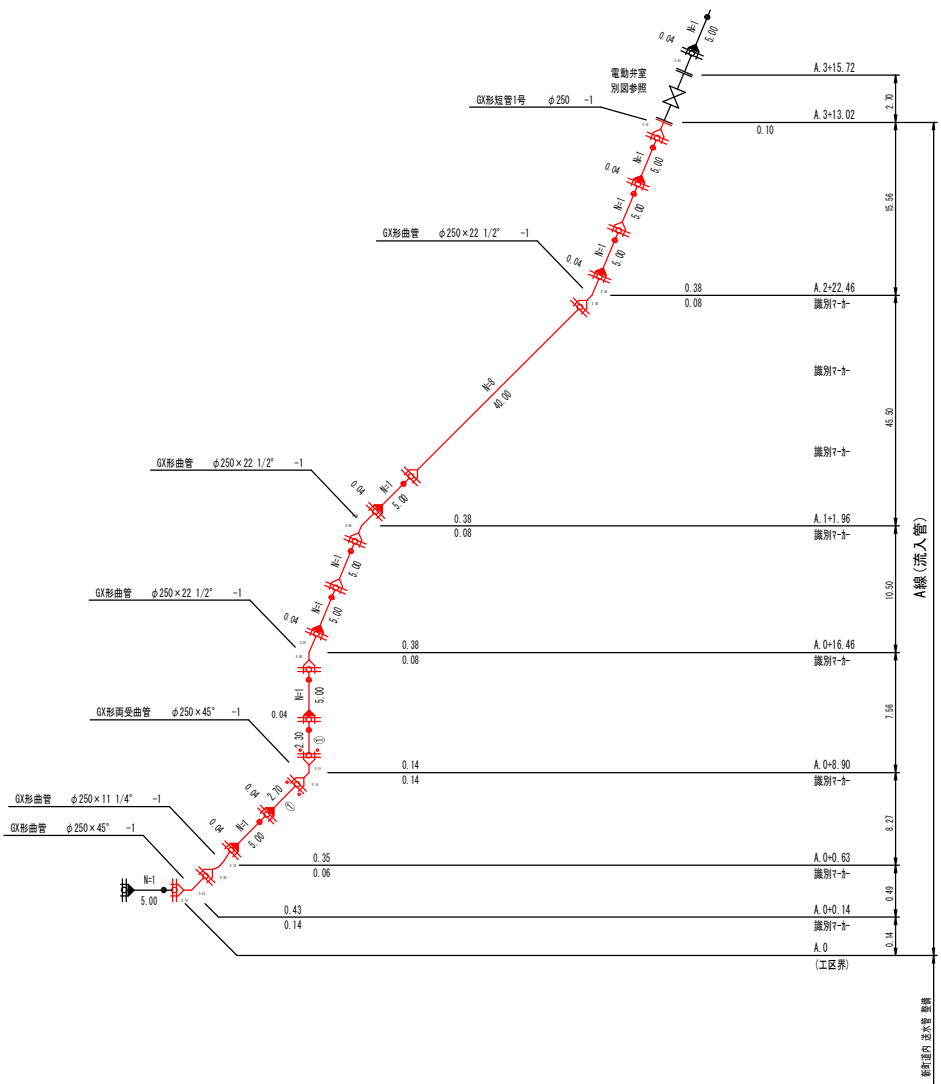

A線 (流入管)
ダクタイル鋳鉄管DIP (GX-S) φ 250 L=88. 02m (管心長L=88. 02m)

凡例

	: K形		: NS形		: GX形
	: K形 (特殊継手)		: NS形 (ライナー)		: GX形 (ライナー)
	: K形 (継手防止金具付)		: NS形 (継手加工)		: G-Link

年 度	令和 5 年度		
工事名	横瀬町姿見山配水池築造工事		
図面名	配水池 流入管 詳細図(1)		
縮 尺	1/20・Free	図 面 番 号	C-11 / 33
秩父広域市町村圏組合水道局			

HPPE ϕ 100




B線(流入管)
水配用水用ポリエチレン管(HPE) $\phi 100$ L=10.20m (管心長L=10.20m)
水道用硬質塩化ビニルパイプ(鋼管(SG-V)) $\phi 150$ L=0.15m (管心長L=0.77m)


年 度	令和 5 年度		
工事名	横瀬町姿見山配水池築造工事		
図面名	ポンプ棟 流入管 平面図 (2)		
縮 尺	1/500	図 面 番 号	C-12 / 33
秩父広域市町村圏組合水道局			


HPPE ϕ 100

S=Free

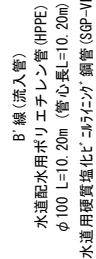


計開GL

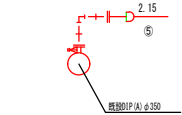

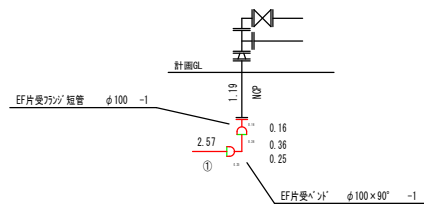

S=1/20

 



計算 番号	管径	既設 管径	管径 D1	断面 DP1	管段 DP2	W	H	H1	H2	備 考	延長
○ 100	—	130	810	810	550	1040	1040	510	8' 0" 8' 03" 8' 0" 8.05		1.82
○ 100	—	130	1150	1150	550	1380	1380	850	8' 0" 3' 75" 8' 0" 8.83		4.28
○ 100	—	130	1200	1200	550	1430	1430	900	8' 0" — 8' 0" 21.13		21.13
○ 100	—	130	1300	1300	850	1530	1530	1000	8' 0" — 8' 0" 1.50		1.50
○ 100	—	130	1320	1320	850	1550	1550	1020	8' 0" 21.13 8' 0" 24.09		2.96
○ 100	—	130	1360	1360	850	1590	1590	1060	8' 0" 150" 8' 0" 3.75		2.25

不斷水分歧土丁




凡例					
	: K形		: NS形		: GX形
	: K形 (特殊押輪)		: NS形 (ライナー)		: GX形 (ライナー)
	: K形 (難脱防止金具付)		: NS形 (挿口加工)		: G-link

年 度	令和 5 年度		
工事名	横瀬町姿見山配水池築造工事		
図面名	ポンプ棟 流入管 詳細図(2)		
縮 尺	1/20・Free	図 面 番 号	C-13 / 33
秩父広域市町村圏組合水道局			

DIP (NS) ϕ 350
$$S=1/500$$

C'線(流出管)
 ﾀﾞｸﾀｲﾙ鑄鉄管DIP(NS)φ350
 L=11.34m (管心長L=11.34m)

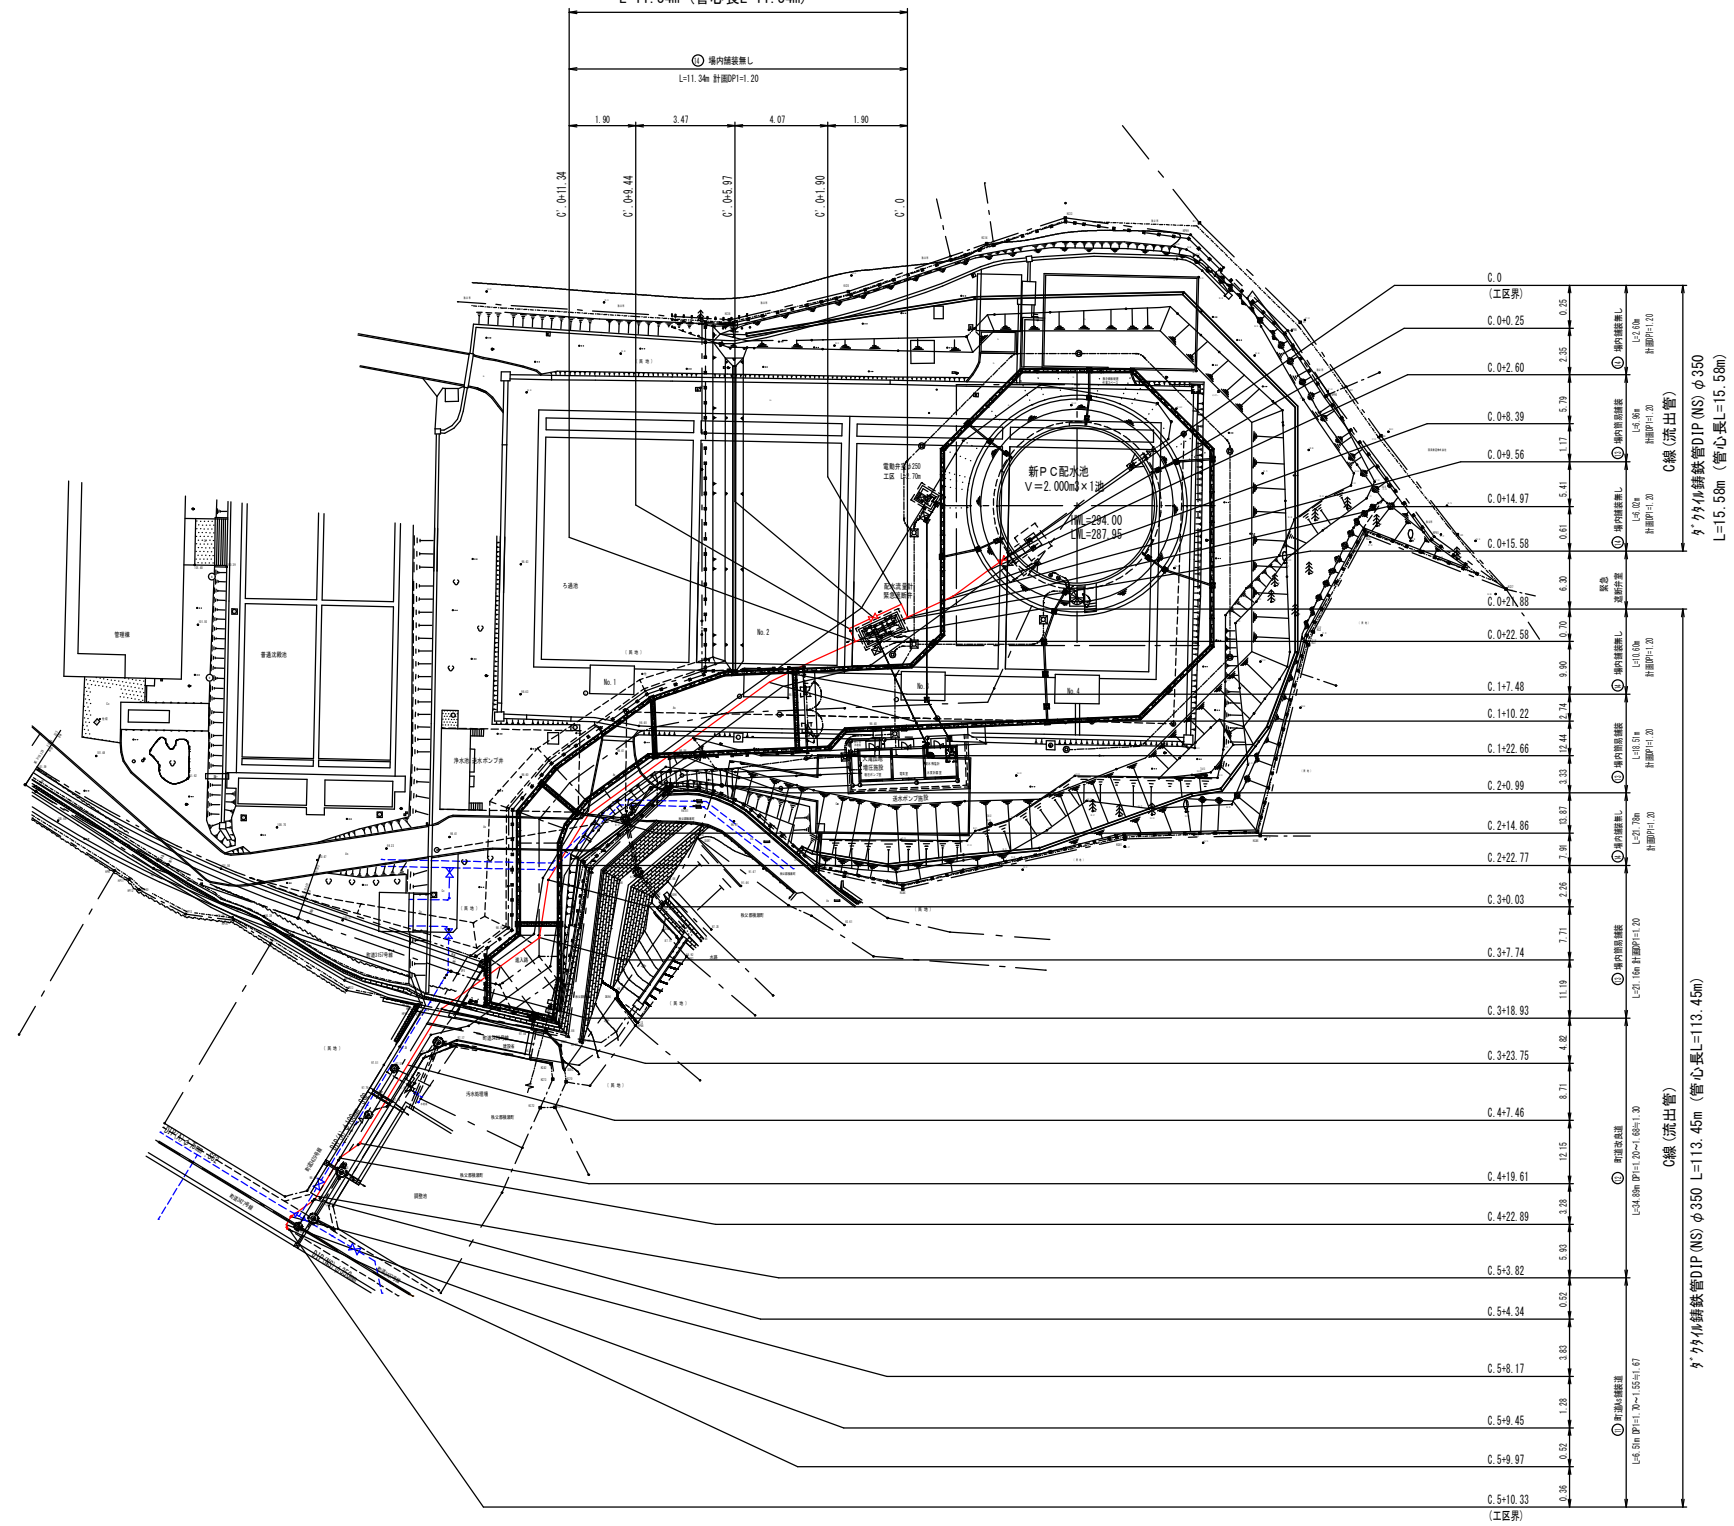

年 度	令和 5 年度		
工事名	横瀬町姿見山配水施設築造工事		
図面名	配水施設 流出管 平面図(1)		
縮 尺	1/500	図 面 番 号	C-14 / 33
秩父広域市町村圏組合水道局			

配水池 流出管 詳細図(1)

DIP(NS) φ350

C線配管詳細図

S-Free

土工標準図


S=1/20

【A3版 S=1/40】

本管土工


① 町道As舗装道

町道3429号線

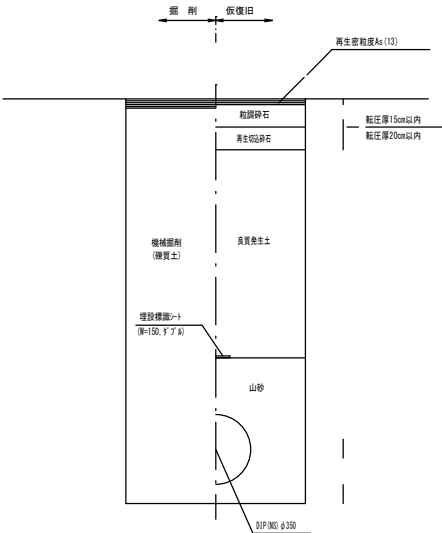

C.5+3.82~C.5+10.33 L=6.51


④ 場内舗装無し

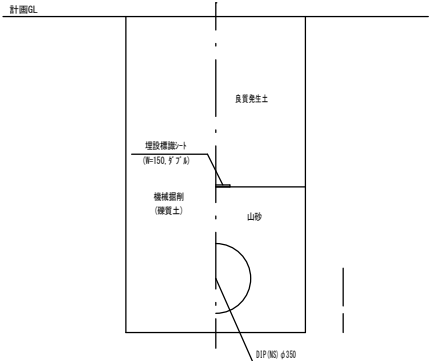

C.0 ~C.0+2.60 L=2.60
C.0+9.56~C.0+15.58 L=6.02
C.0+21.88~C.1+7.48 L=10.60
C.2+0.99~C.2+22.77 L=21.78
C'.0 ~C'.0+11.34 L=11.34

本管土工


③ 場内簡易舗装

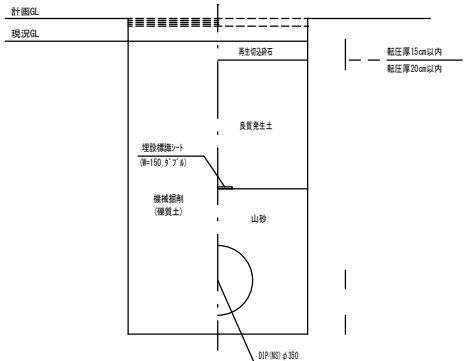

C.0+2.60~C.0+9.56 L=6.96
C.1+7.48~C.2+0.99 L=18.51
C.2+22.77~C.3+18.93 L=21.16

② 町道改良道

町道3157号線

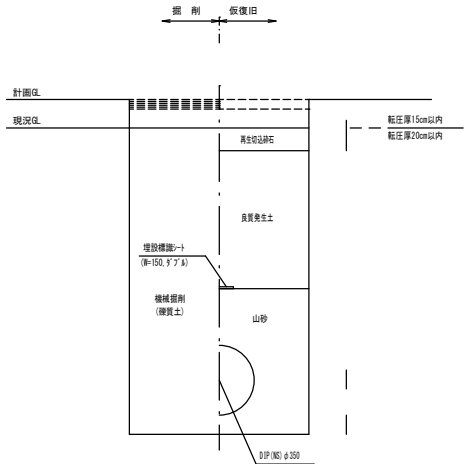

C.3+18.93~C.5+3.82 L=34.89

本舗装復旧図

S-Free

舗装切断箇所

本復旧面積計算表(歩道部)

番号	面積計算(m)	舗装切断(m)	備考
A	7.01×1.95 = 13.67	7.01+1.95+6.15 = 15.11	施工幅1.4m以上
合計(車道・施工幅1.4m以上)	= 13.67㎡	合計 = 15.11m	


凡例

	: K形 (特殊補強)		: NS形		: GX形
	: K形 (補強防止金具付)		: NS形 (補口加工)		: GX形 (ライナー)
	: G-Link				

年度	令和5年度		
工事名	横瀬町姿見山配水池築造工事		
図面名	配水池 流出管 詳細図(1)		
縮尺	1/20・Free	図面番号	C-15 / 33
秩父広域市町村圏組合水道局			

ポンプ棟 流出管 平面図(2)


HPPE φ100

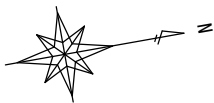

D線平面図

S=1/500

【A3版 S=1/1,000】

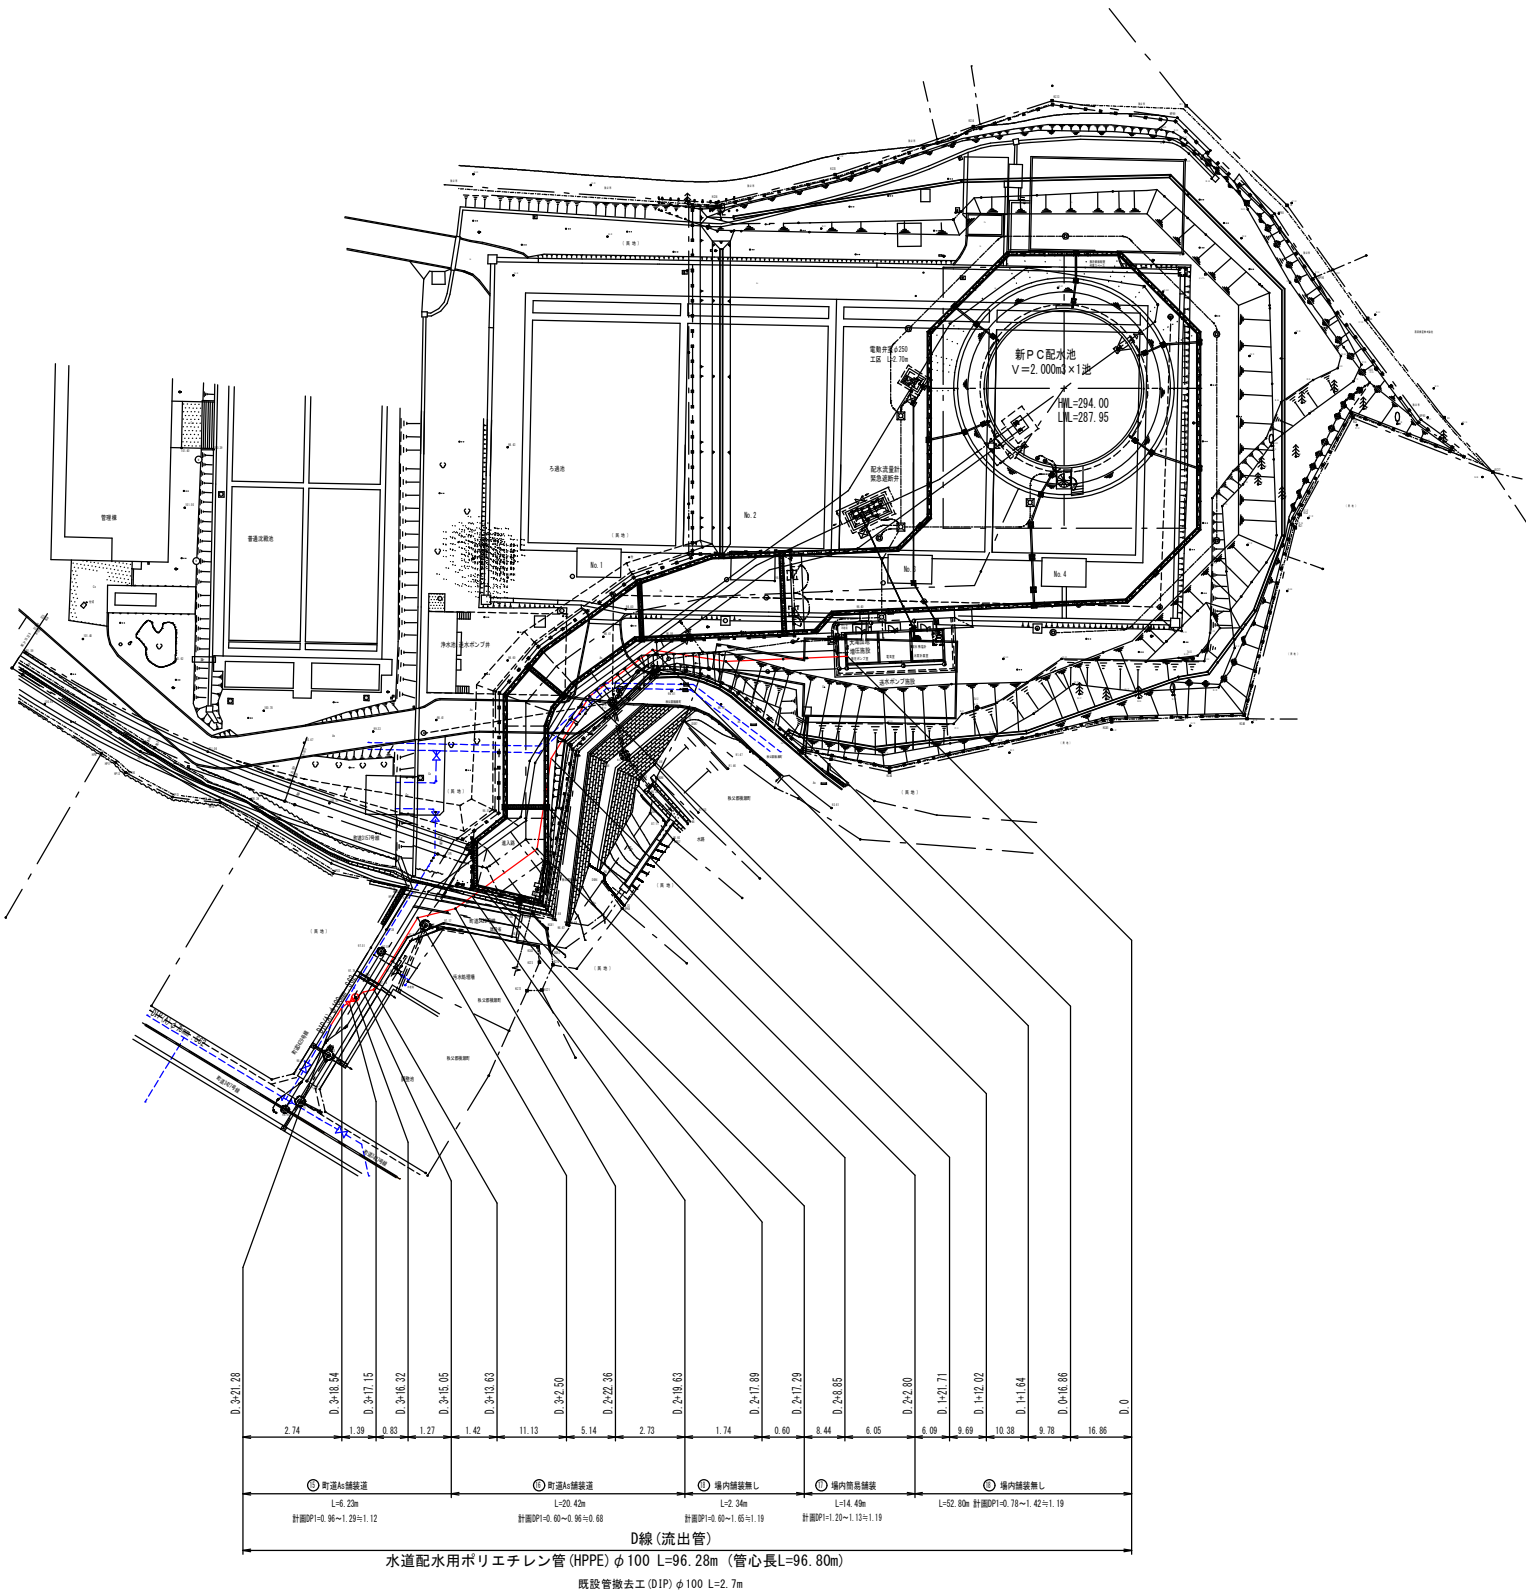

A1版 1/500
A3版 1/1000

年 度	令和 5 年度		
工事名	横瀬町姿見山配水池築造工事		
図面名	ポンプ棟 流出管 平面図(2)		
縮 尺	1/500	図 面 番 号	C-16 / 33
秋 父 広 域 市 町 村 圏 組 合 水 道 局			

ポンプ棟 流出管 詳細図(2)

HPPE φ 100

D線配管詳細図

S=Free

A部詳細図

給水切替詳細図

S=Free

土工標準図

S=1/20

【A3版 S=1/40】

本管土工

① 場内簡易舗装

⑩ 場内舗装無し

給水土工

⑪ 町道As舗装道

町道3429号線


⑫ 宅内(給)給水

凡例					
	: K形		: NS形		: GX形
	: K形(特殊押縮)		: NS形(ライナー)		: GX形(ライナー)
	: K形(耐震防止金具付)		: NS形(継口加工)		: G-Link

年 度	令和 5 年度		
工事名	横瀬町姿見山配水池築造工事		
図面名	ポンプ棟 流出管 詳細図(2)		
縮 尺	1/20・Free	図 面 番 号	C-17 / 33
秩父広域市町村圏組合水道局			

配水池 越流・排泥管 平面図


HPPE φ150

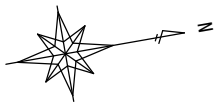

E線平面図

S=1/500

【A3版 S=1/1,000】

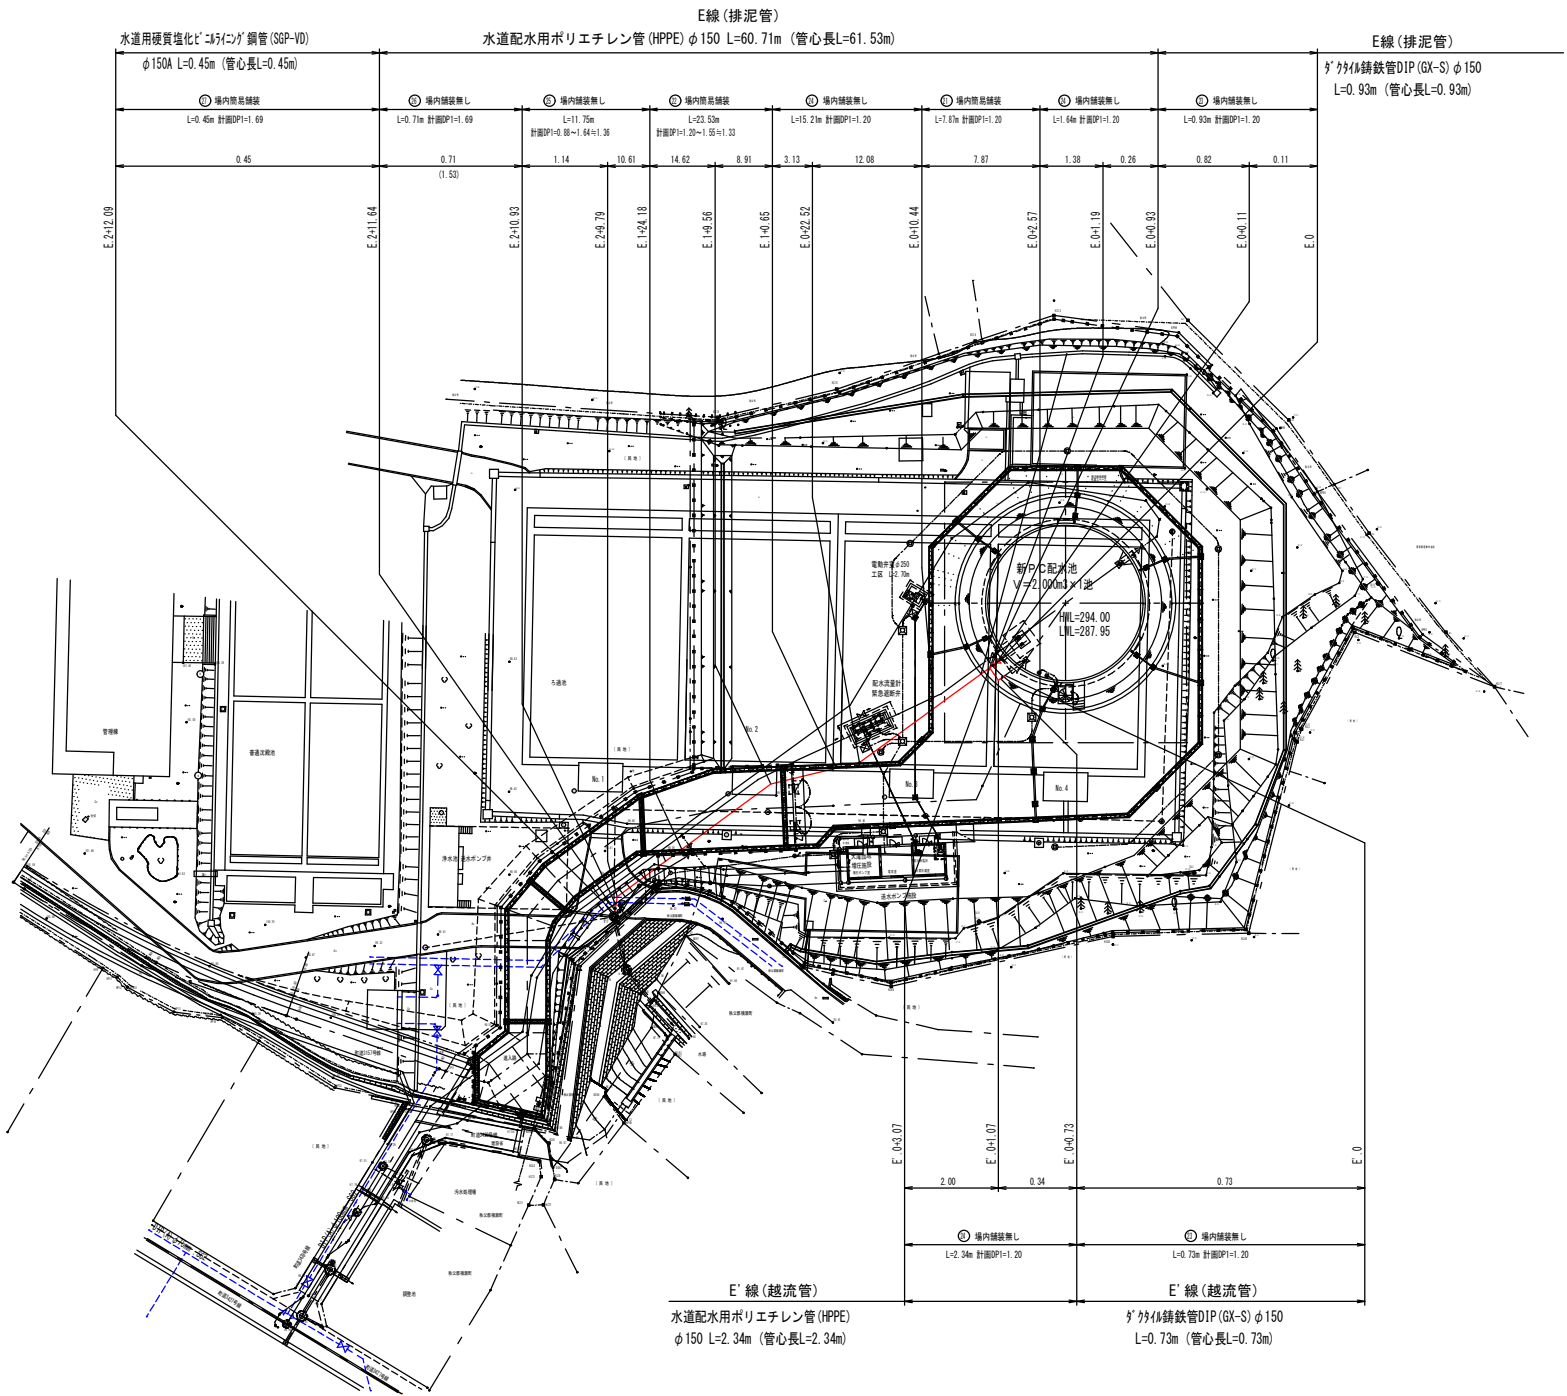

A1版 1/500
A3版 1/1000




年 度	令和 5 年度		
工事名	横瀬町姿見山配水池築造工事		
図面名	配水池 越流・排泥管 平面図		
縮 尺	1/500	図 面 番 号	C-18 / 33
秩父広域市町村圏組合水道局			

HPPE ϕ 150

S=Free

$$S=1/20$$


本管土工

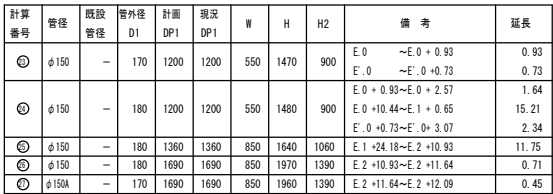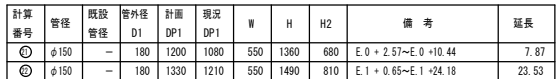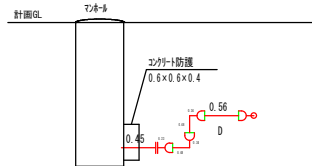


凡例

	: K形		: NS形		: GX形
	: K形(特殊押輪)		: NS形(ライナー)		: GX形(ライナー)
	: K形(鎖脱防止金属付)		: NS形(鎖口加工)		: G-Link


年 度	令和 5 年度		
工事名	横瀬町姿見山配水池築造工事		
図面名	配水池 越流・排泥管 詳細図		
縮 尺	1/20・Free	図 面 号	C-19 / 33
秋父広域市町村圏組合水道局			

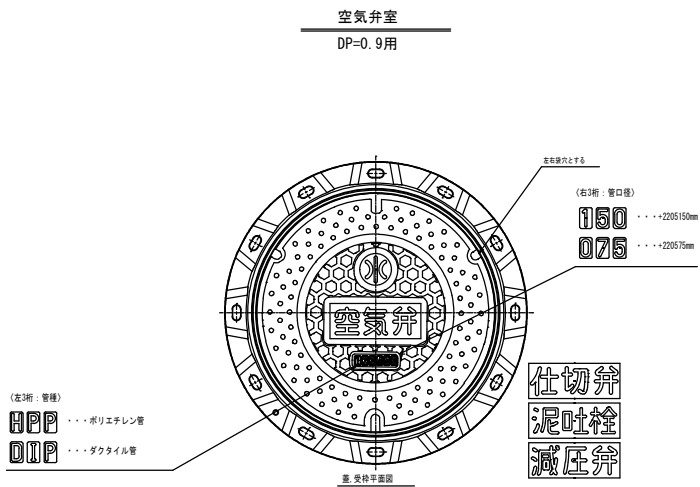

仕切弁筐
DP=0.9・1.2用

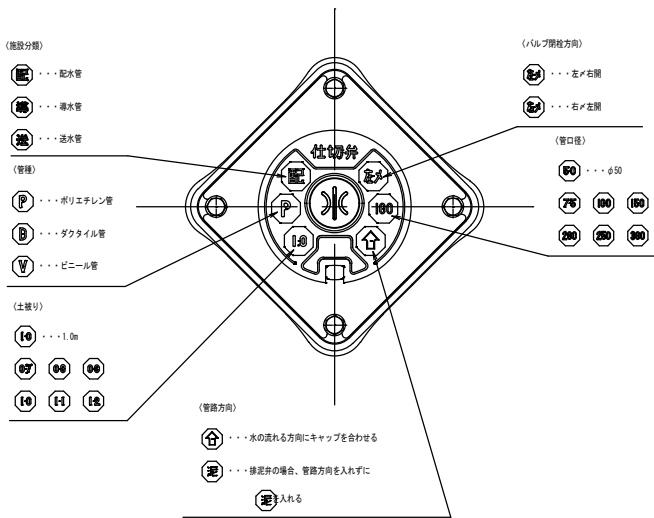

平面図






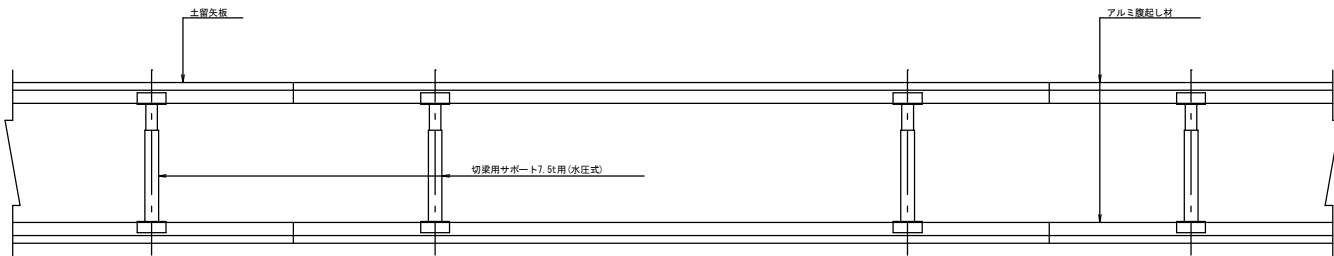


断面図

1段支保工

2段支保工

3段支保工

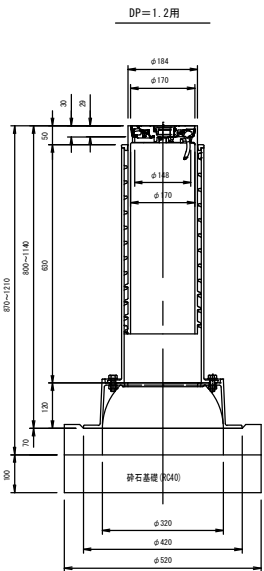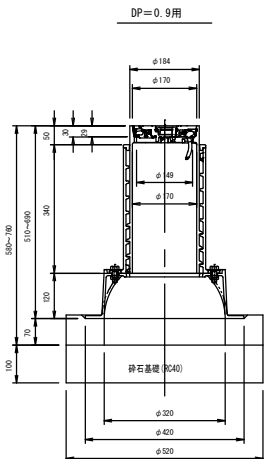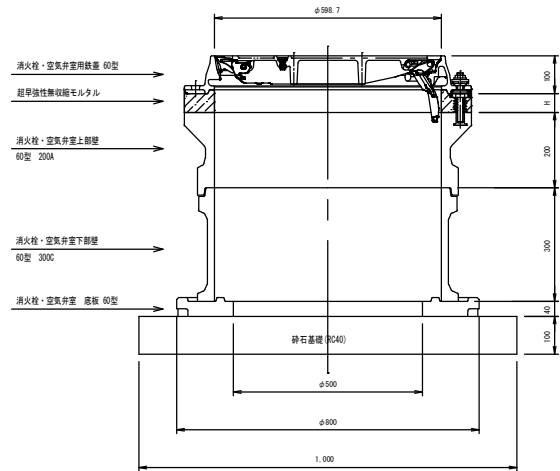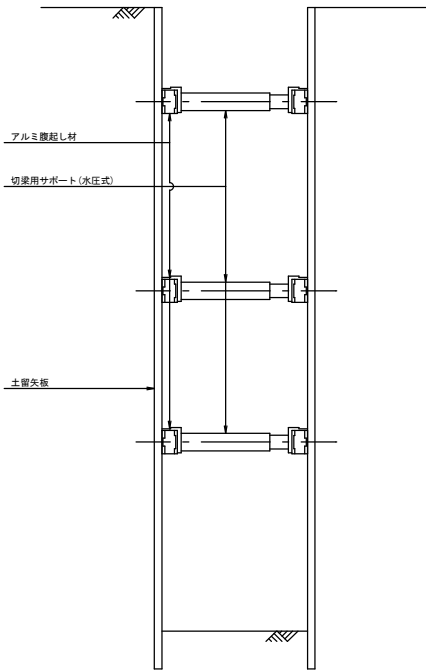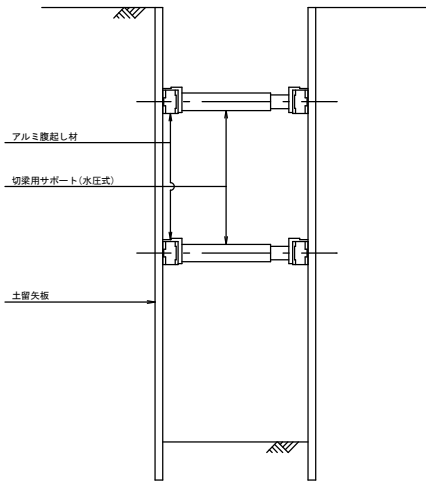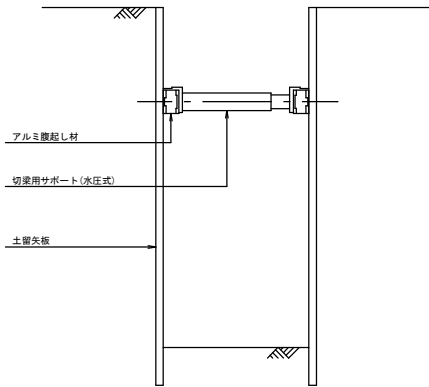


土留工使用区分			単位: m
掘削深	土留矢板	土留支保工	
H≤1.30	軽量鋼矢板 L=1.50	軽量金属支保工 1段	
1.30<H≤1.80	軽量鋼矢板 L=2.00		
1.80<H≤2.00	軽量鋼矢板 L=2.50		
2.00<H≤2.30	軽量鋼矢板 L=2.50	軽量金属支保工 2段	
2.30<H≤2.80	軽量鋼矢板 L=3.00		
2.80<H≤3.30	軽量鋼矢板 L=3.50		
3.30<H≤3.50	軽量鋼矢板 L=4.00		
3.50<H≤3.80	軽量鋼矢板 L=4.00	軽量金属支保工 3段	


年度	令和 5 年度		
工事名	横瀬町姿見山配水池築造工事		
図面名	弁筐標準図・土留工標準図		
縮尺	1/10・1/20	図面番号	C-20 / 33
秩父広域市町村圏組合水道局			

【A3版 S=1/80】


S-1/40

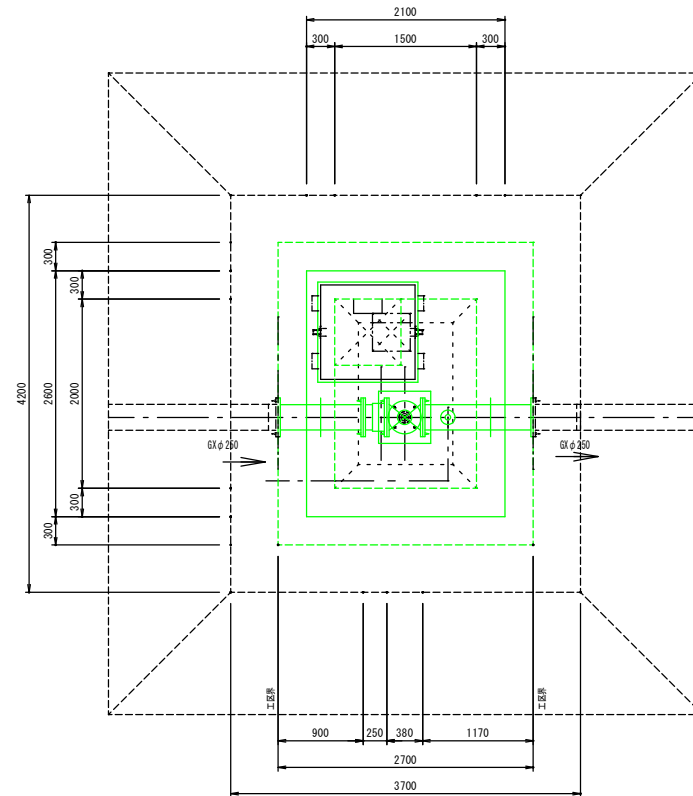

S-1/40

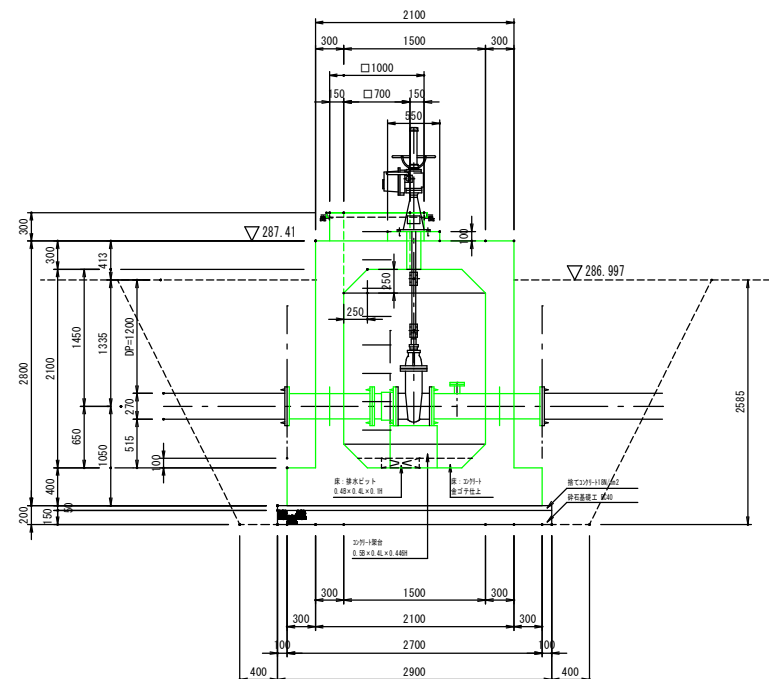


S-1/40

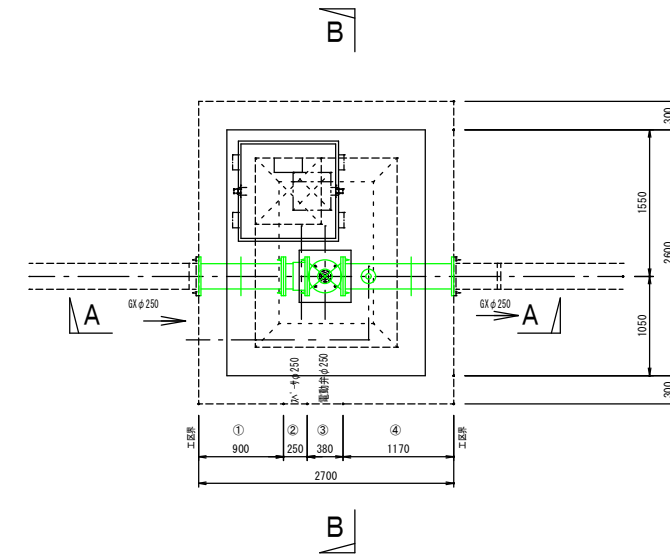

品号	名称	寸法	接続規格	材質	数量	備考
①	片材付上水用肘上水 短管	250A×900L	8F-8F	SSP	1	17F(27-31) 17F(31-3)
②	面上水フックアダプター	250A×250L	8F-8F	SSP	1	120-55 17F(31)
③	2連電動弁ねじ付管	250φ×380L	8F-8F	FCB	1	170D-11 内付栓
④	片材付上水肘上水片10K 丁字管	250A×50A×1170L×270L×234H	8F-8F 8F-8F	SSP	1	17F(27-31)
	上水用 フランジ接合材料	250A/組 耐6N 1F10P	GF	SUS	5	電気工事での現場施工に必要
	上水用 フランジ接合材料	50A/組 耐6N 1F10P	GF	SUS	1	
	ダクト用フランジ蓋	50φ		DIP	1	

S-1/40

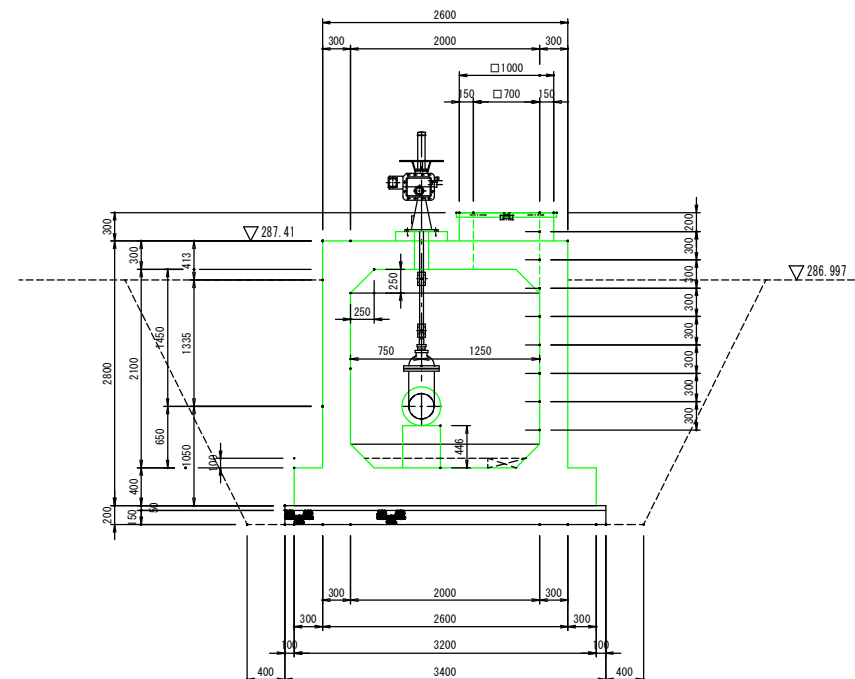


流入電動弁室配筋図(1)

A1版 1/40

【A3版 S=1/80】

C - C 断面図

S=1/40

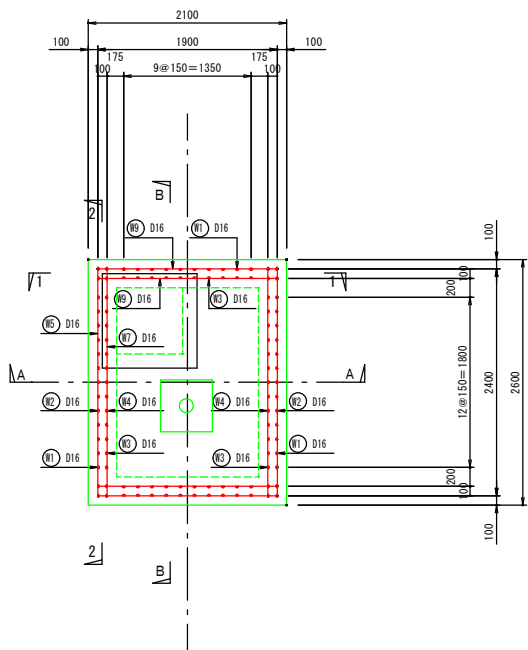


流入電動弁室配筋図(2)

A1版 1/40
【A3版 S=1/80】

1 - 1 断面図

S=1/40


短辺壁

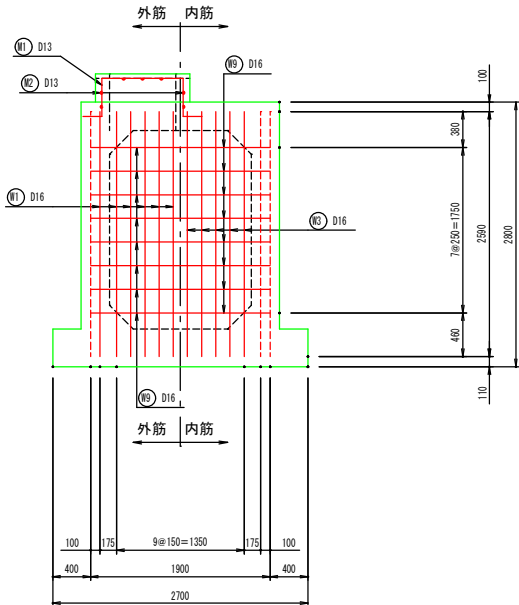

2 - 2 断面図

S=1/40


長辺壁

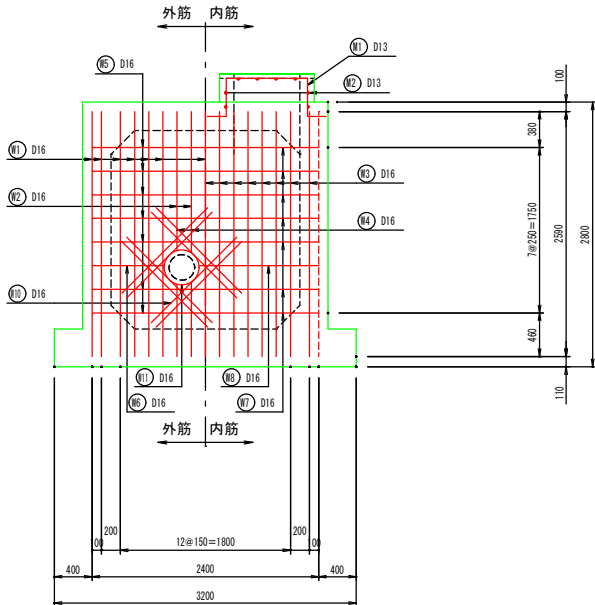

3 - 3 断面図


S=1/40

頂版(スラブ)

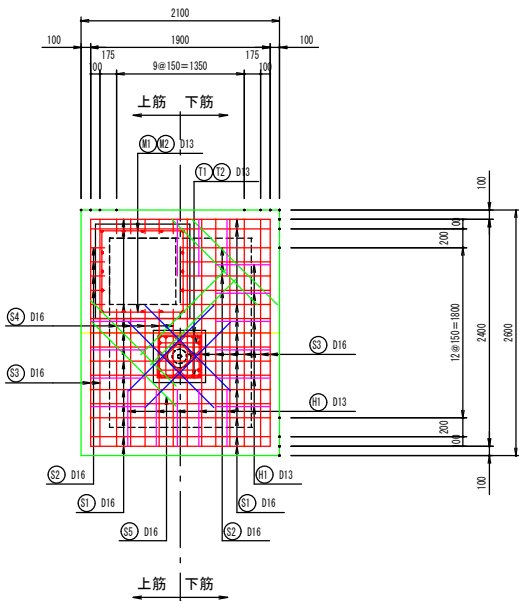


人孔・開閉器架台配筋図

S=1/40

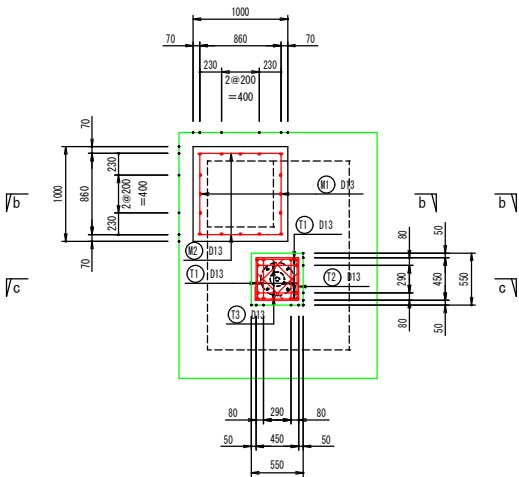


b - b 断面図

S=1/40

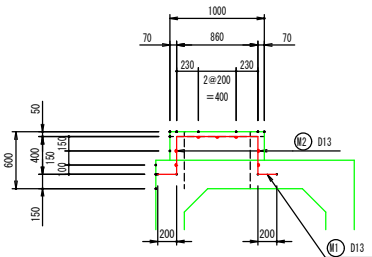

c - c 断面図

S=1/40

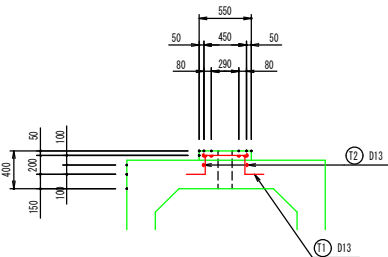

鉄筋質量表

記号	径	長 さ	本数	単位質量	一本当り質量	質 量	摘 要
㉑1	D16	3,060	36	1.56	4.77	172	
㉑2	D16	2,560	42	1.56	3.99	168	
340							
㉑1	D13	1,160	18	0.995	1.15	21	
㉑2	D13	1,300	22	0.995	1.29	28	
49							
㉑1	D13	750	12	0.995	0.75	9	
㉑2	D13	1,550	3	0.995	1.54	5	
14							
㉑1	D16	3,590	54	1.56	5.60	302	
㉑2	D16	3,220	4	1.56	5.02	20	
㉑3	D16	2,590	46	1.56	4.04	186	
㉑4	D16	2,220	4	1.56	3.46	14	
㉑5	D16	3,400	14	1.56	5.30	74	
㉑6	D16	3,030	2	1.56	4.73	9	
㉑7	D16	2,400	14	1.56	3.74	52	
㉑8	D16	2,030	2	1.56	3.17	6	
㉑9	D16	1,900	32	1.56	2.96	95	
㉑10	D16	1,280	32	1.56	2.00	64	
㉑11	D16	1,660	4	1.56	2.59	10	
832							
㉑1	D16	1,900	26	1.56	2.96	77	
㉑2	D16	1,100	8	1.56	1.72	14	
㉑3	D16	2,400	18	1.56	3.74	67	
㉑4	D16	1,600	10	1.56	2.50	25	
㉑5	D16	1,280	20	1.56	2.00	40	
223							
㉑1	D13	600	16	0.995	0.60	10	
㉑2	D13	3,590	3	0.995	3.57	11	
21							
㉑1	D13	1,220	8	0.995	1.21	10	
㉑2	D13	1,950	2	0.995	1.94	4	
㉑3	D13	780	4	0.995	0.78	3	
17							
合 計 D16							1,395 kg
D13							101 kg
総質量							1,496 kg

A1版 1/40
A3版 1/80

年 度	令和 5 年度		
工事名	横瀬町姿見山配水池築造工事		
図面名	流入電動弁室配筋図(2)		
縮 尺	1/40	図 面 番 号	C-23 / 33
秩父広域市町村圏組合水道局			


流入電動弁室鉄筋加工図

A1版 1/40


【A3版 S=1/80】

ベース筋加工図

S=1/40

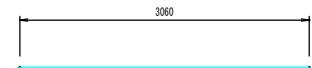


Ⓑ1 36-D16×3060

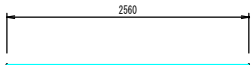


Ⓑ2 42-D16×2560

ハンチ筋加工図

S=1/40

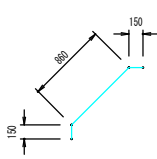


ⓓ1 18-D13×1160

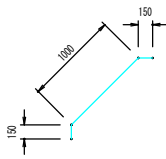


ⓓ2 22-D13×1300

仕切弁架台筋加工図

S=1/40

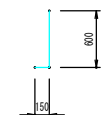


ⓓ1 12-D13×750

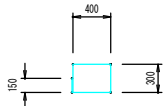

ⓓ2 3-D13×1550

壁筋加工図


S=1/40

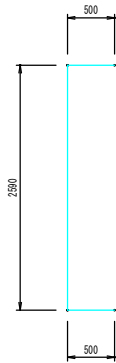

ⓓ1 54-D16×3590




ⓓ3 46-D16×2590

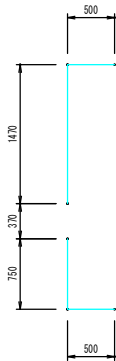


ⓓ2 4-D16×3220




ⓓ4 4-D16×2220

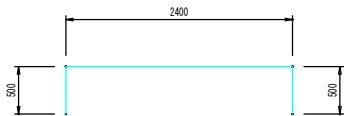


ⓓ5 14-D16×3400

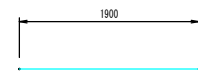


ⓓ9 32-D16×1900

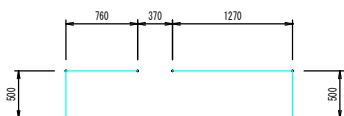


ⓓ6 2-D16×3030

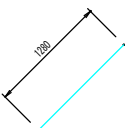

ⓓ10 32-D16×1280

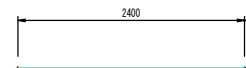

ⓓ7 14-D16×2400

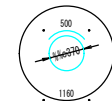


ⓓ11 4-D16×1660




ⓓ8 2-D16×2030

スラブ筋加工図


S=1/40

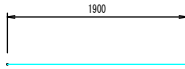


ⓓ1 26-D16×1900

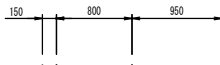


ⓓ2 8-D16×1100

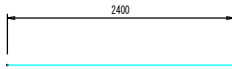

ⓓ3 18-D16×2400

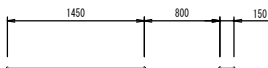


ⓓ4 10-D16×1600

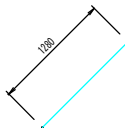


ⓓ5 20-D16×1280

人孔鉄筋加工図

S=1/40

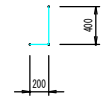


ⓓ1 16-D13×600

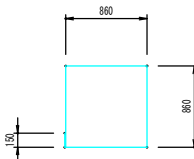


ⓓ2 3-D13×3590

開閉器架台鉄筋加工図


S=1/40

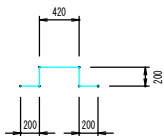

ⓓ1 8-D13×1220

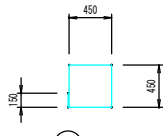

ⓓ2 2-D13×1950

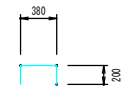


ⓓ3 4-D13×780

A1版 1/40
A3版 1/80

年 度	令和 5 年度		
工事名	横瀬町姿見山配水池築造工事		
図面名	流入電動弁室鉄筋加工図		
縮 尺	1/40	図 面 番 号	C-24 / 33
秋父広域市町村圏組合水道局			


平面図

S=1/40

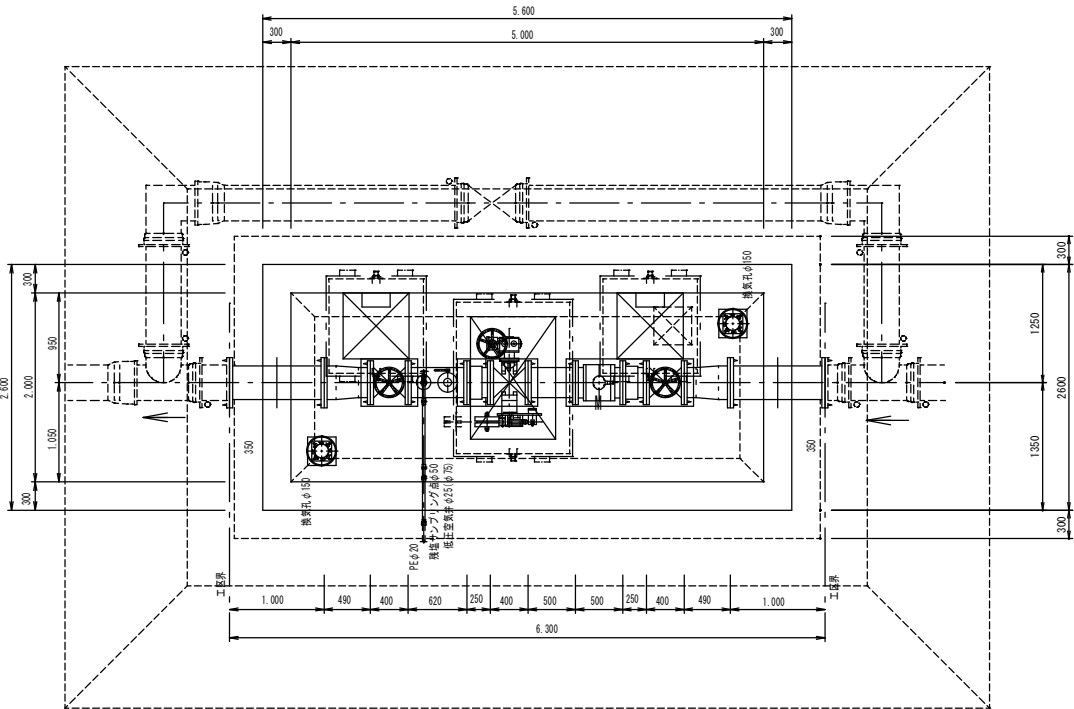


平面配管図

S=1/40

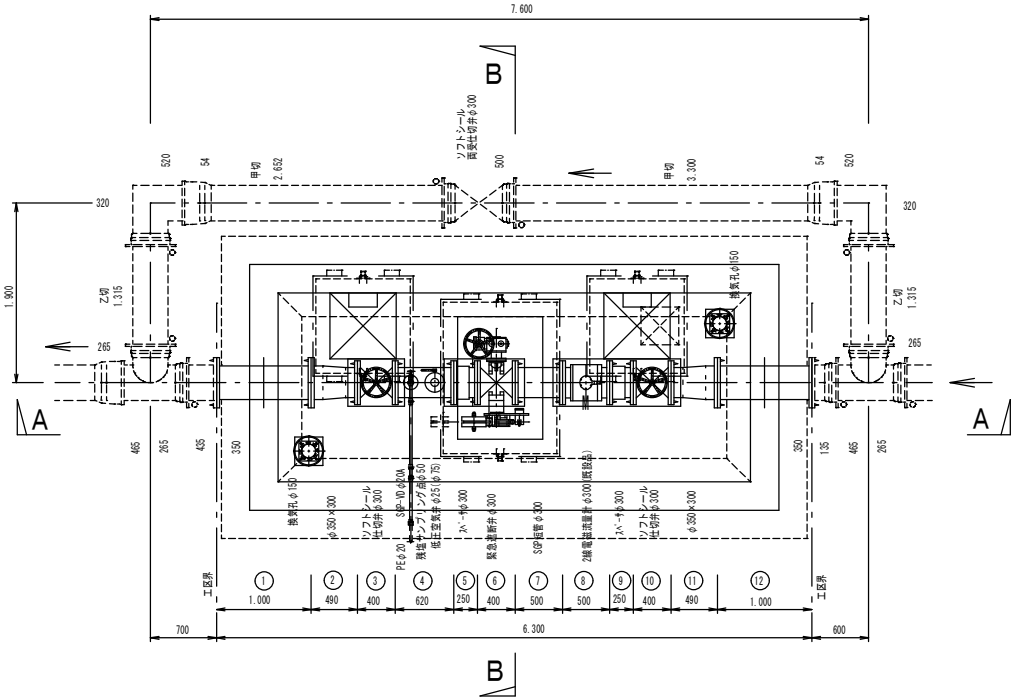


A-A 断面図

S=1/40

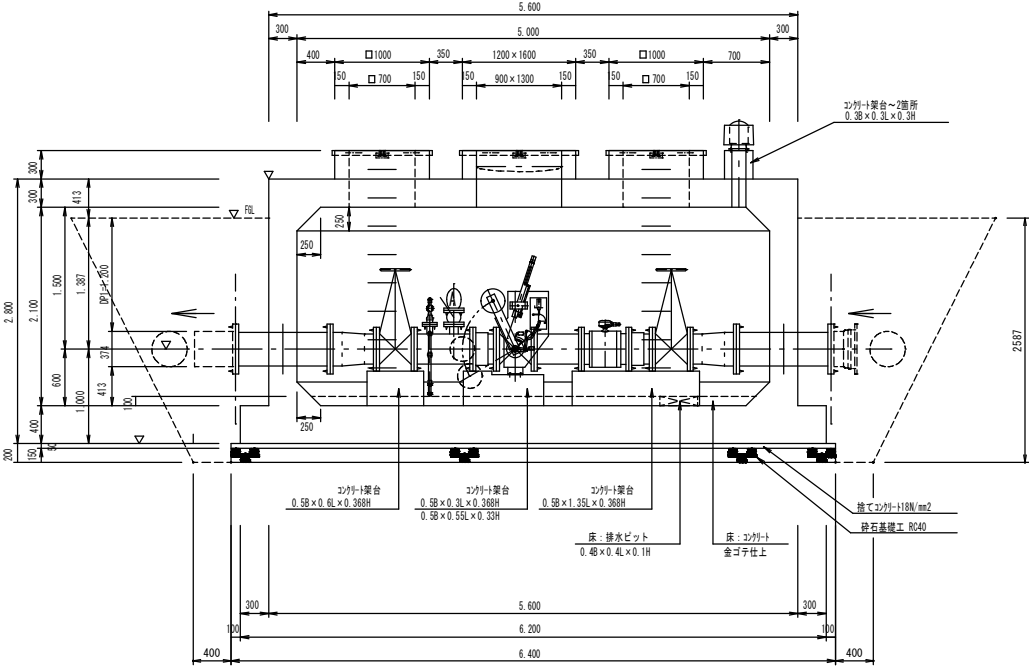

B-B 断面図

S=1/40

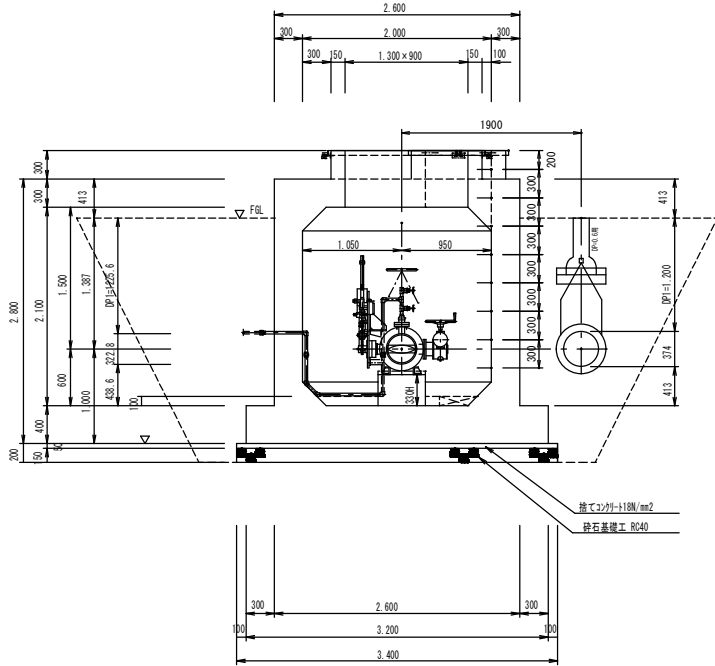


記号	名称	寸法	接続規格	材質	数量	備考
①	片附付上水片附付上水 短管	350A×1000L	RF-GF	SGP	1	2分7分付 ナ(印)ナト
②	片附付上水片附付上水 片落管	350A×300A×490L	RF-GF	SGP	1	ナ(印)ナト
③	ソフトシール仕切弁	300φ×400L	RF-RF	FCD	1	丸のド 1分付 内外粉
④	片附付上水片附付上水 片ヘッダー	300A×80A×50A×620L×260L	GF-GF	SGP	1	ナ(印)ナト
⑤	10K片上水 管	×260L	RF-RF			
⑥	両上水2分7分 アダプター	300A×250L	RF-GF	SGP	1	+20〜55 ナ(印)ナト
⑦	両上水緊急遮断弁	300φ×400L	RF-RF	FCD	1	内外粉
⑧	両附付上水 短管	300A×500L	GF-GF	SGP	1	ナ(印)ナト
⑨	両上水2線電磁流量計φ300(既設品)	300A×500L	RF-RF	SUS	1	水中型
⑩	両上水2分7分 アダプター	300A×250L	GF-GF	SGP	1	+20〜55 ナ(印)ナト
⑪	ソフトシール仕切弁	300φ×400L	RF-RF	FCD	1	丸のド 1分付 内外粉
⑫	片附付上水片附付上水 片落管	350A×300A×490L	GF-RF	SGP	1	ナ(印)ナト
⑬	片附付上水片附付上水 短管	350A×1000L	GF-RF	SGP	1	2分7分付 ナ(印)ナト
⑭	上水用 フランジ継合材料	350A用/組 M22B N GF1号P	GF	SUS	4	
⑮	上水用 フランジ継合材料	300A用/組 M20B N GF1号P	GF	SUS	9	電装工事での取替付〜4口まで

年 度	令和 5 年度		
工事名	横瀬町姿見山配水池築造工事		
図面名	配水流量計・緊急遮断弁室構造図		
縮 尺	1/40	図 面 番 号	C-25 / 33
秩父広域市町村圏組合水道局			


C - C 断面図

S=1/40

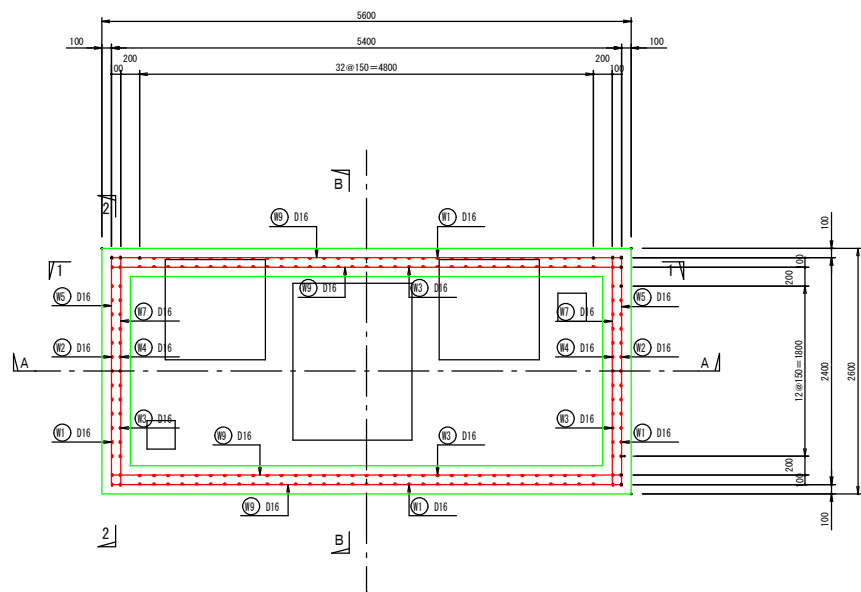


A - A 断面図

S=1/40

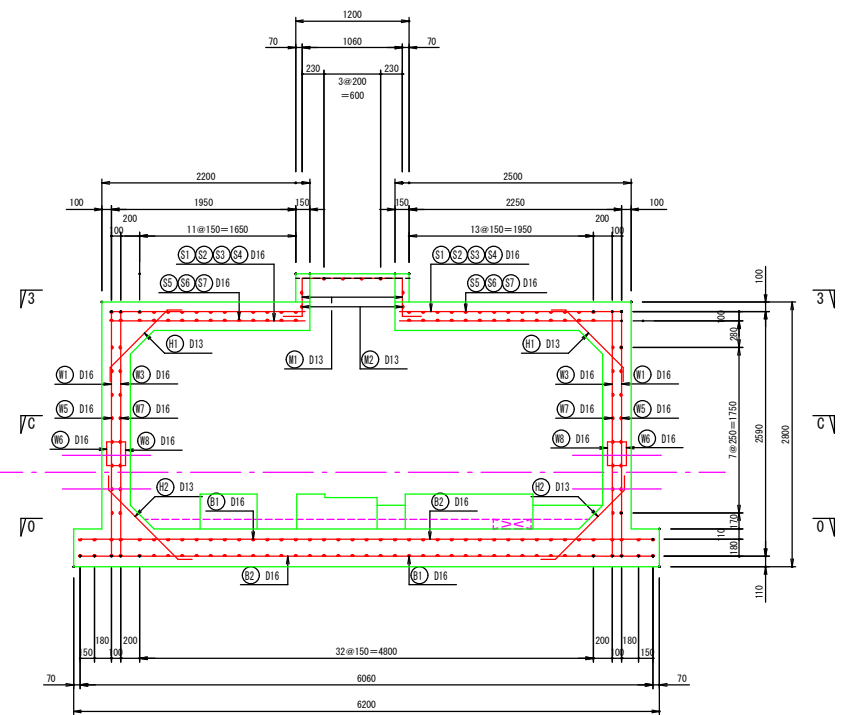

B - B 断面図


S=1/40

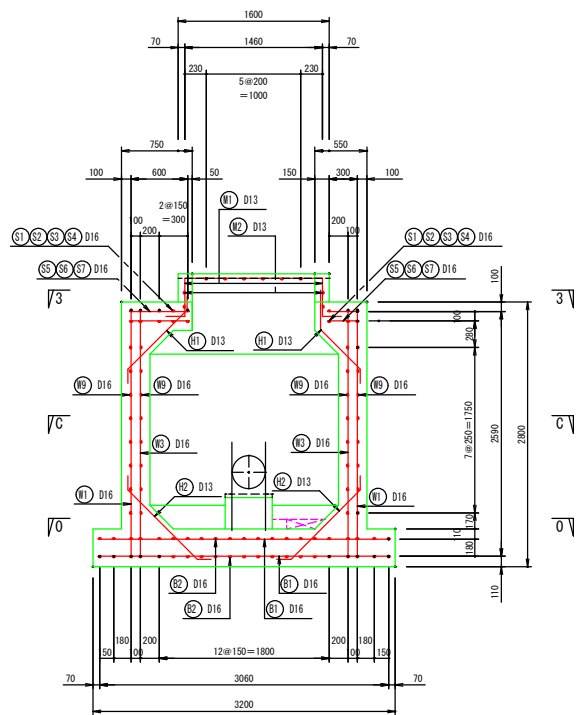

0 - 0 断面図


S=1/40

底板(ベース)

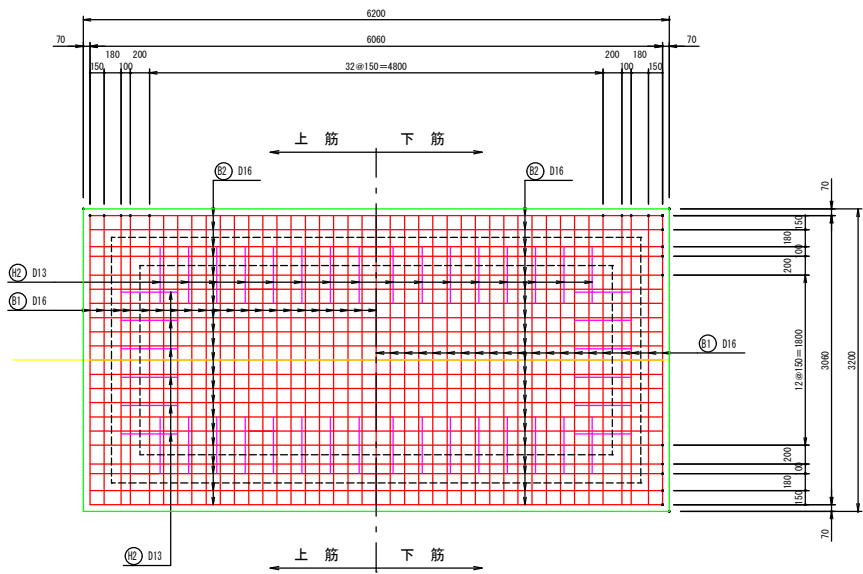


仕切弁類架台基礎配筋図

S=1/40

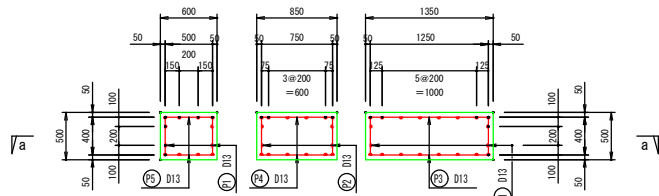

a - a 断面図

S=1/40

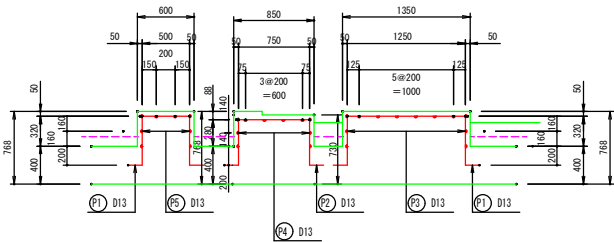


年 度	令和 5 年度		
工事名	横瀬町姿見山配水池築造工事		
図面名	配水流量計・緊急遮断弁室配筋図(1)		
縮 尺	1/40	図 面 番 号	C-26 / 33
秩父広域市町村圏組合水道局			

配水流量計・緊急遮断弁室鉄筋加工図

A1版 1/40
【A3版 S=1/80】


ベース筋加工図

S=1/40

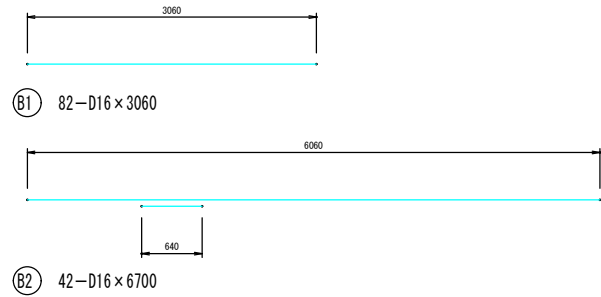


ハンチ筋加工図

S=1/40

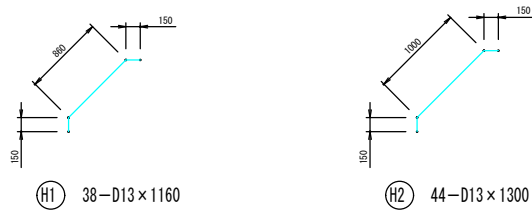


仕切弁架台筋加工図

S=1/40

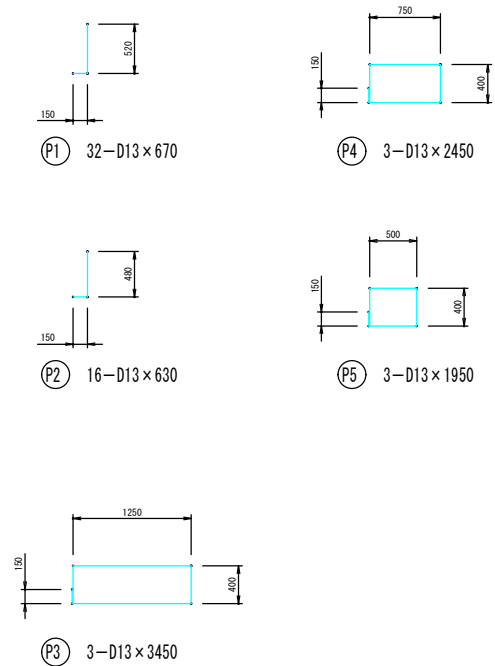


壁筋加工図

S=1/40

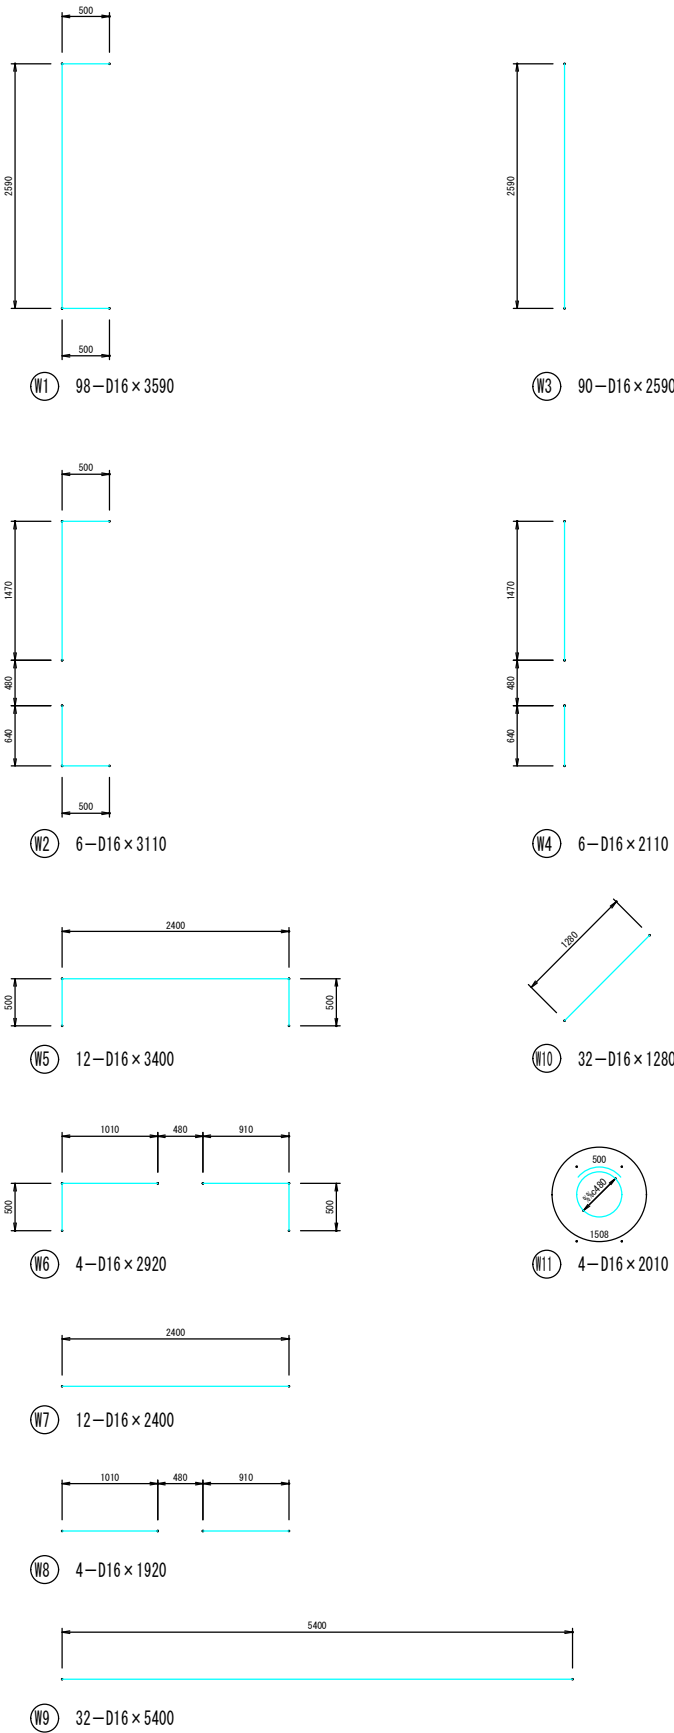


スラブ筋加工図

S=1/40

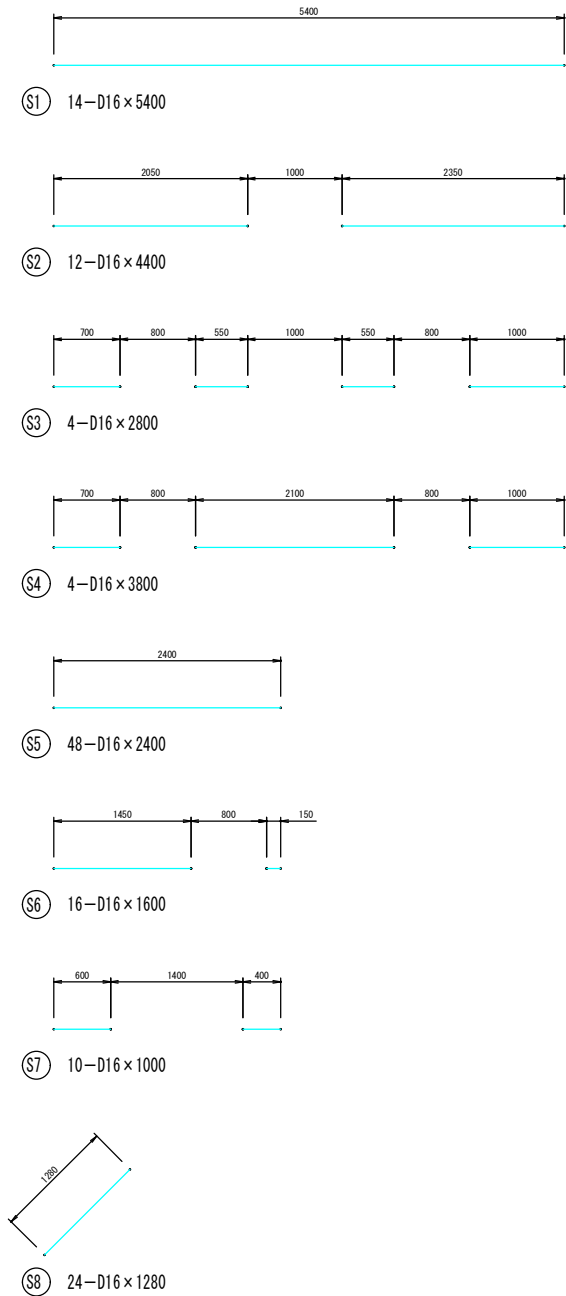


人孔・搬入口鉄筋加工図

S=1/40

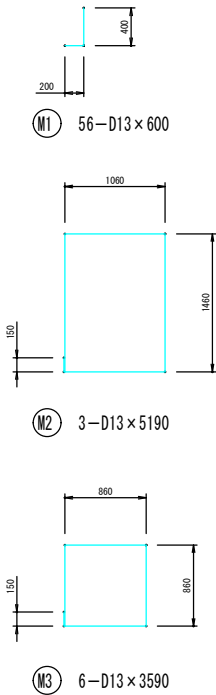









換気孔筋加工図

S=1/40

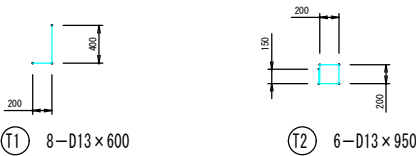

A1版 1/40
A3版 1/80

年 度	令和 5 年度		
工事名	横瀬町姿見山配水池築造工事		
図面名	配水流量計・緊急遮断弁室鉄筋加工図		
縮 尺	1/40	図 面 番 号	C-28 / 33
秩父広域市町村圏組合水道局			

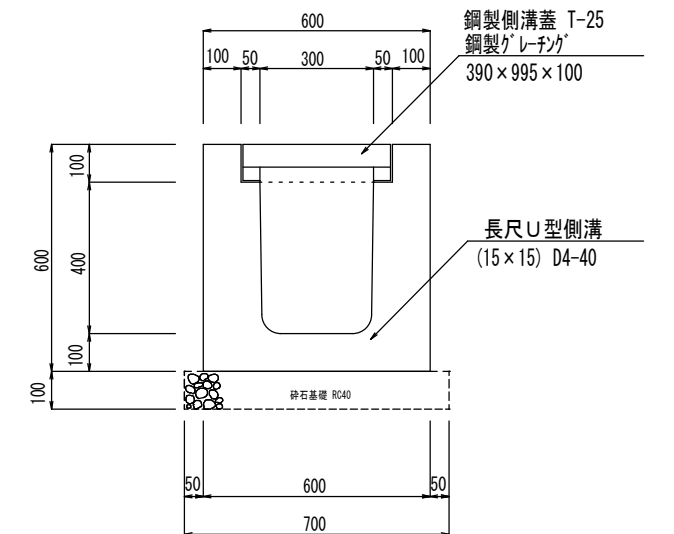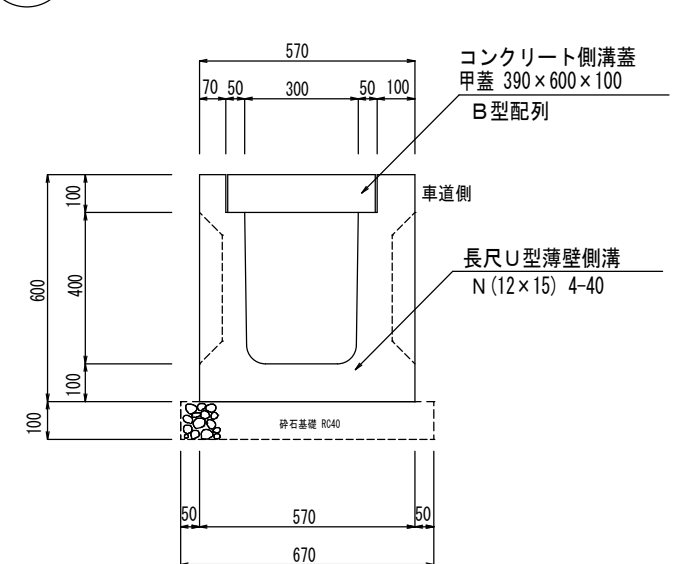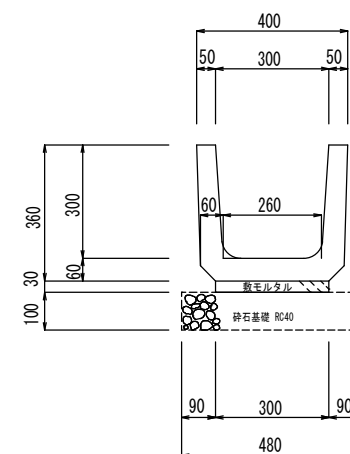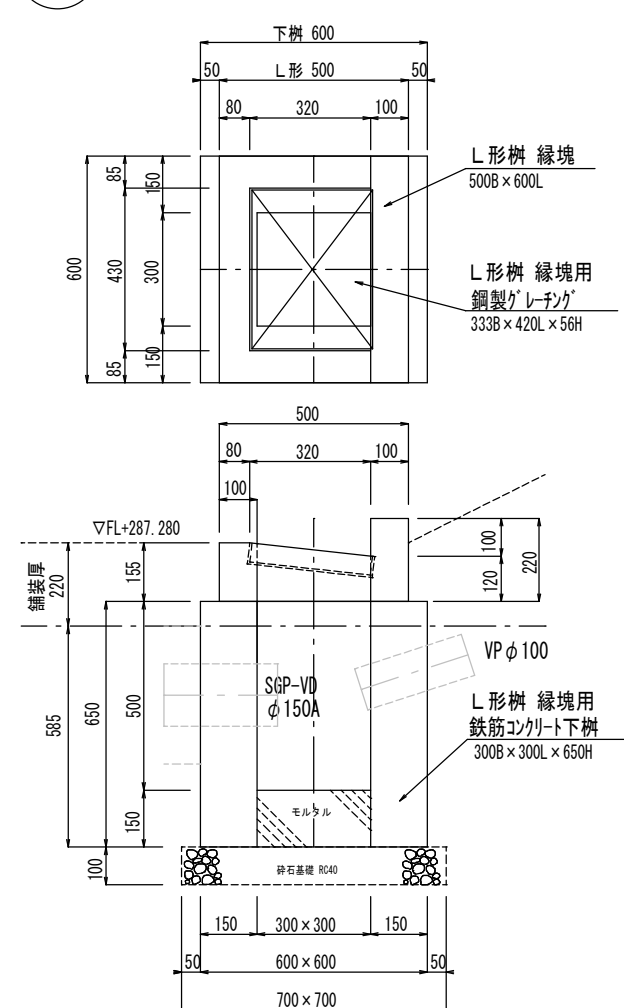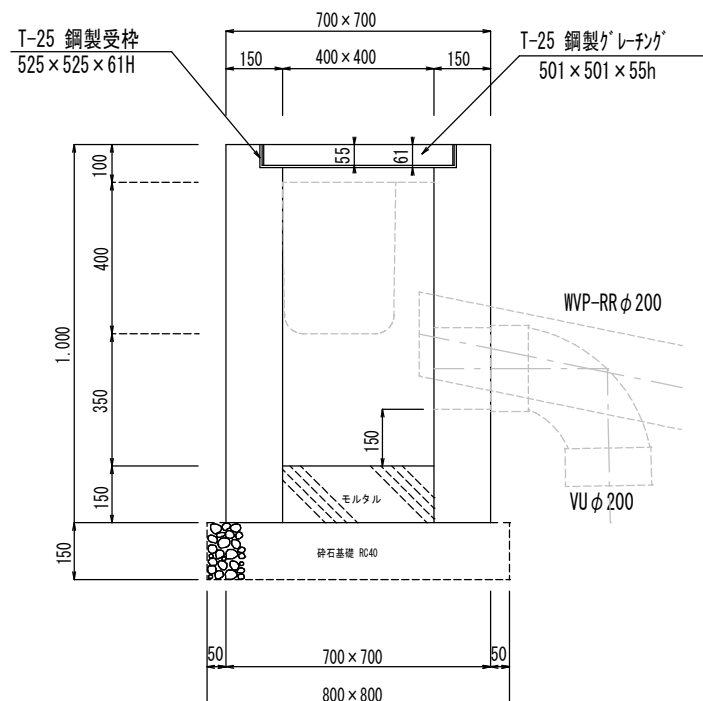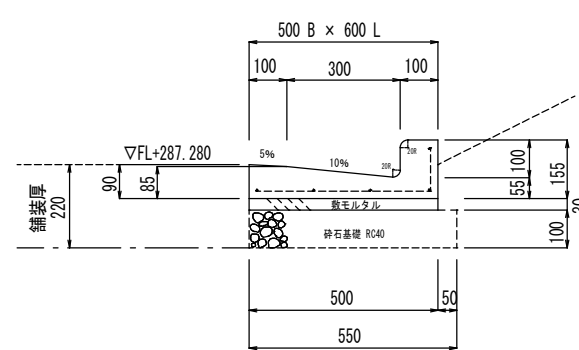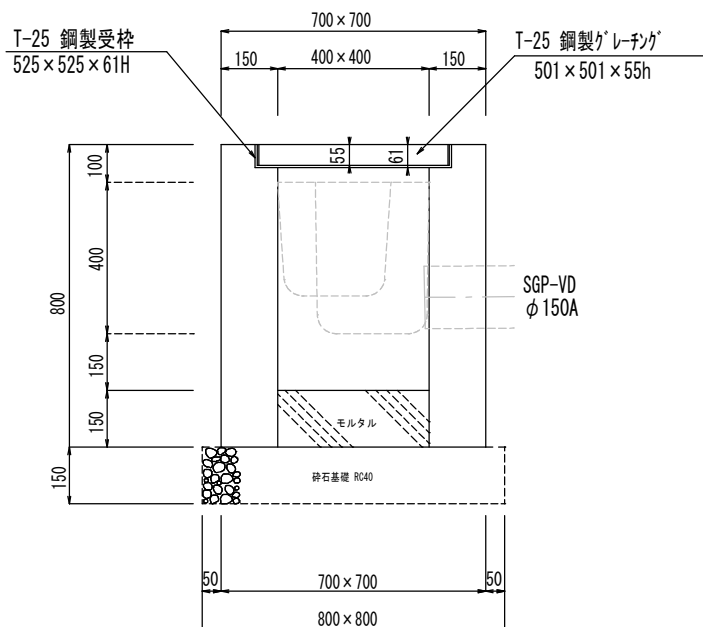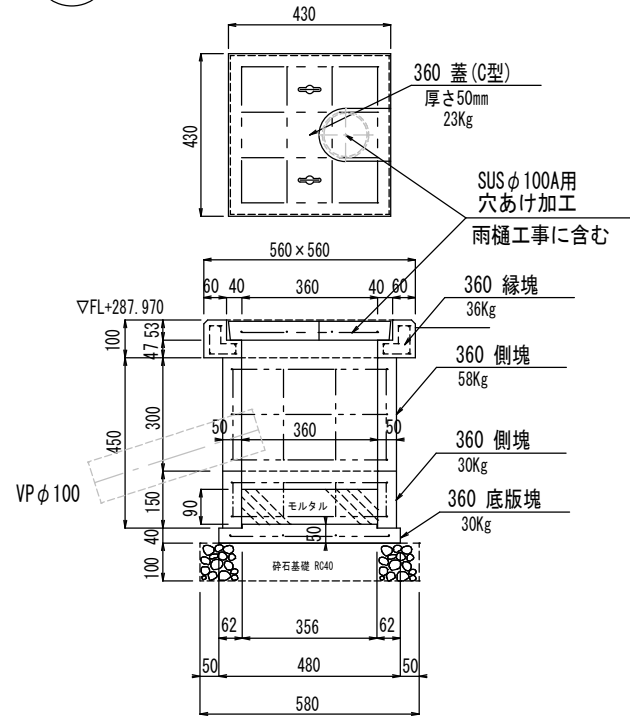

場内舗装工平面図

A1版 1/200
A3版 1/400

As舗装工面積求積表

番号	舗装面積計算値					面積 m2	番号	舗装面積計算値					面積 m2
①	a辺= 4.93	b辺= 0.11	c辺= 4.95	S= 4.995	(ヘロンより)	0.27	⑪	a辺= 13.29	b辺= 8.91	c辺= 9.86	S= 16.030	(ヘロンより)	43.93
②	a辺= 4.95	b辺= 3.09	c辺= 4.87	S= 6.455	(ヘロンより)	7.20	⑫	a辺= 9.86	b辺= 0.86	c辺= 9.90	S= 10.310	(ヘロンより)	4.24
③	a辺= 4.87	b辺= 0.80	c辺= 5.58	S= 5.625	(ヘロンより)	0.96	⑬	a辺= 9.90	b辺= 0.86	c辺= 9.86	S= 10.310	(ヘロンより)	4.24
④	a辺= 4.92	b辺= 8.36	c辺= 9.31	S= 11.295	(ヘロンより)	20.48	⑭	a辺= 9.86	b辺= 1.36	c辺= 9.95	S= 10.585	(ヘロンより)	6.70
⑤	a辺= 9.31	b辺= 5.67	c辺= 9.21	S= 12.095	(ヘロンより)	24.99	⑮	a辺= 9.95	b辺= 3.29	c辺= 8.39	S= 10.815	(ヘロンより)	13.07
⑥	a辺= 9.21	b辺= 7.00	c辺= 9.82	S= 13.015	(ヘロンより)	30.85	⑯	a辺= 8.39	b辺= 12.91	c辺= 11.91	S= 16.605	(ヘロンより)	48.65
⑦	a辺= 9.82	b辺= 5.06	c辺= 5.00	S= 9.940	(ヘロンより)	5.36	⑰	a辺= 11.91	b辺= 38.94	c辺= 30.66	S= 40.755	(ヘロンより)	146.76
⑧	a辺= 5.00	b辺= 1.17	c辺= 4.86	S= 5.515	(ヘロンより)	2.84	⑱	a辺= 30.66	b辺= 6.11	c辺= 27.79	S= 32.280	(ヘロンより)	78.39
⑨	a辺= 4.86	b辺= 10.46	c辺= 11.53	S= 13.425	(ヘロンより)	25.42	⑲	a辺= 27.79	b辺= 13.26	c辺= 35.08	S= 38.065	(ヘロンより)	170.17
⑩	a辺= 11.53	b辺= 14.43	c辺= 6.28	S= 16.120	(ヘロンより)	35.08	⑳	a辺= 35.08	b辺= 24.48	c辺= 43.48	S= 51.520	(ヘロンより)	429.11
⑪	a辺= 6.28	b辺= 2.67	c辺= 5.96	S= 7.455	(ヘロンより)	7.92	㉑	a辺= 43.48	b辺= 25.72	c辺= 35.06	S= 52.130	(ヘロンより)	450.87
⑫	a辺= 5.96	b辺= 4.47	c辺= 5.68	S= 8.055	(ヘロンより)	11.99	㉒	a辺= 35.06	b辺= 14.52	c辺= 26.83	S= 38.205	(ヘロンより)	179.92
⑬	a辺= 5.68	b辺= 1.87	c辺= 5.36	S= 6.455	(ヘロンより)	5.01	㉓	a辺= 26.83	b辺= 14.52	c辺= 14.52	S= 27.935	(ヘロンより)	74.53
⑭	a辺= 5.36	b辺= 1.75	c辺= 5.64	S= 6.375	(ヘロンより)	4.69	計					2034.10	m2
⑮	a辺= 5.64	b辺= 2.42	c辺= 5.40	S= 6.730	(ヘロンより)	6.48							
⑯	a辺= 5.40	b辺= 10.30	c辺= 12.20	S= 13.950	(ヘロンより)	27.60	控除	L型側溝内控除 669.66 m2 + 舗装内樹等 1.97 m2 + 車止め 0.72 m2					
⑰	a辺= 12.20	b辺= 15.25	c辺= 6.87	S= 17.160	(ヘロンより)	40.90	控除計 = 672.35 m2						
⑱	a辺= 6.87	b辺= 0.62	c辺= 6.84	S= 7.165	(ヘロンより)	2.12							
⑲	a辺= 7.03	b辺= 9.82	c辺= 13.63	S= 15.240	(ヘロンより)	33.04	As舗装工面積 A= 2034.10 m2 - 672.35 m2 = 1361.75 m2						
⑳	a辺= 13.63	b辺= 18.32	c辺= 13.29	S= 22.620	(ヘロンより)	90.32							

コンクリート舗装工面積 厚さ15cm (18N)
A= 76.51 m2 + 0.32 m2 = 76.83 m2
コンクリート工面積 厚さ10cm (18N)
A= 3.95 m2







道路側 場内側溝間の
コンクリート舗装工
厚さ15cm (18N)
面積 A=0.32m2

舗装内車止めの控除
面積 A=0.72m2

簡易天端 側溝間の
コンクリート工
厚さ10cm (18N)
面積 A=3.95m2


舗装構成図

A1版 1/20
A3版 1/40

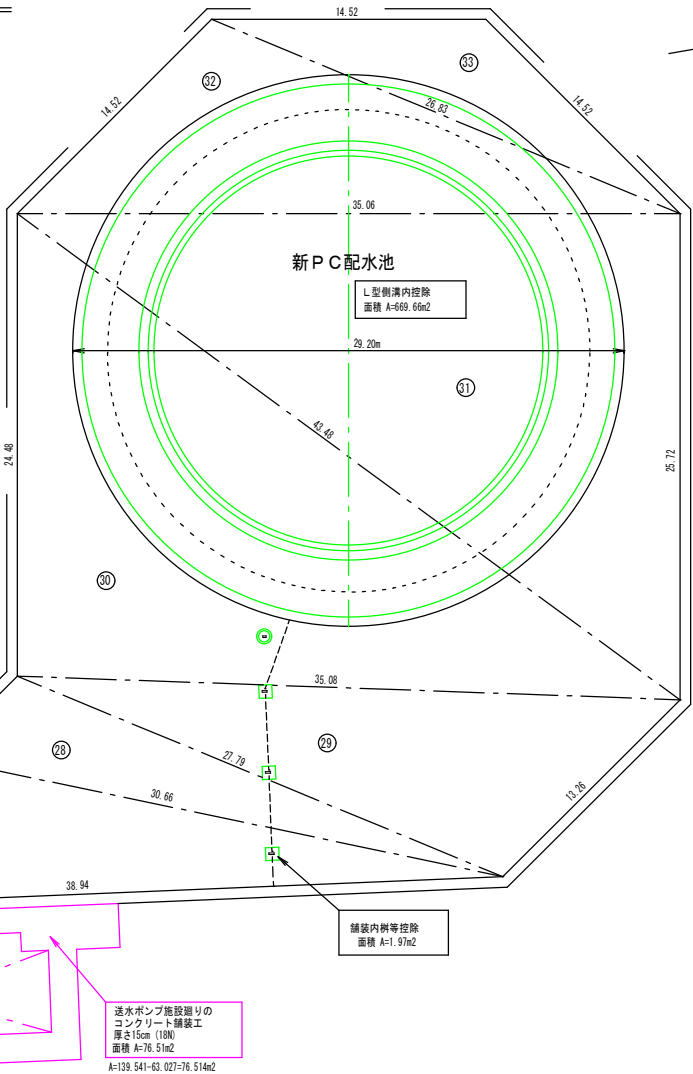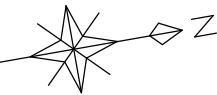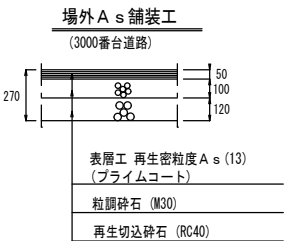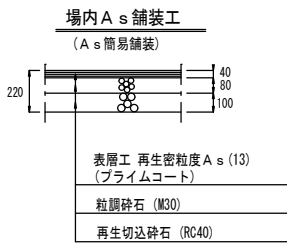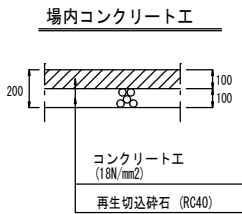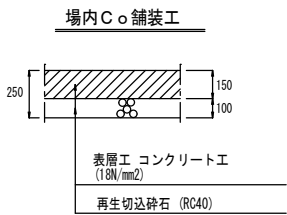


A1版 1/200.1/20
A3版 1/400.1/40

年 度	令和 5 年度		
工事名	横瀬町姿見山配水池築造工事		
図面名	場内舗装工平面図. 舗装構成図		
縮 尺	1/200.1/20	図 番 号	C-31 / 33
秩父広域市町村圏組合水道局			

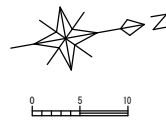

門柱・門扉・フェンス設置平面図
(姿見山配水場平面図)


A1版 1/400
A3版 1/800

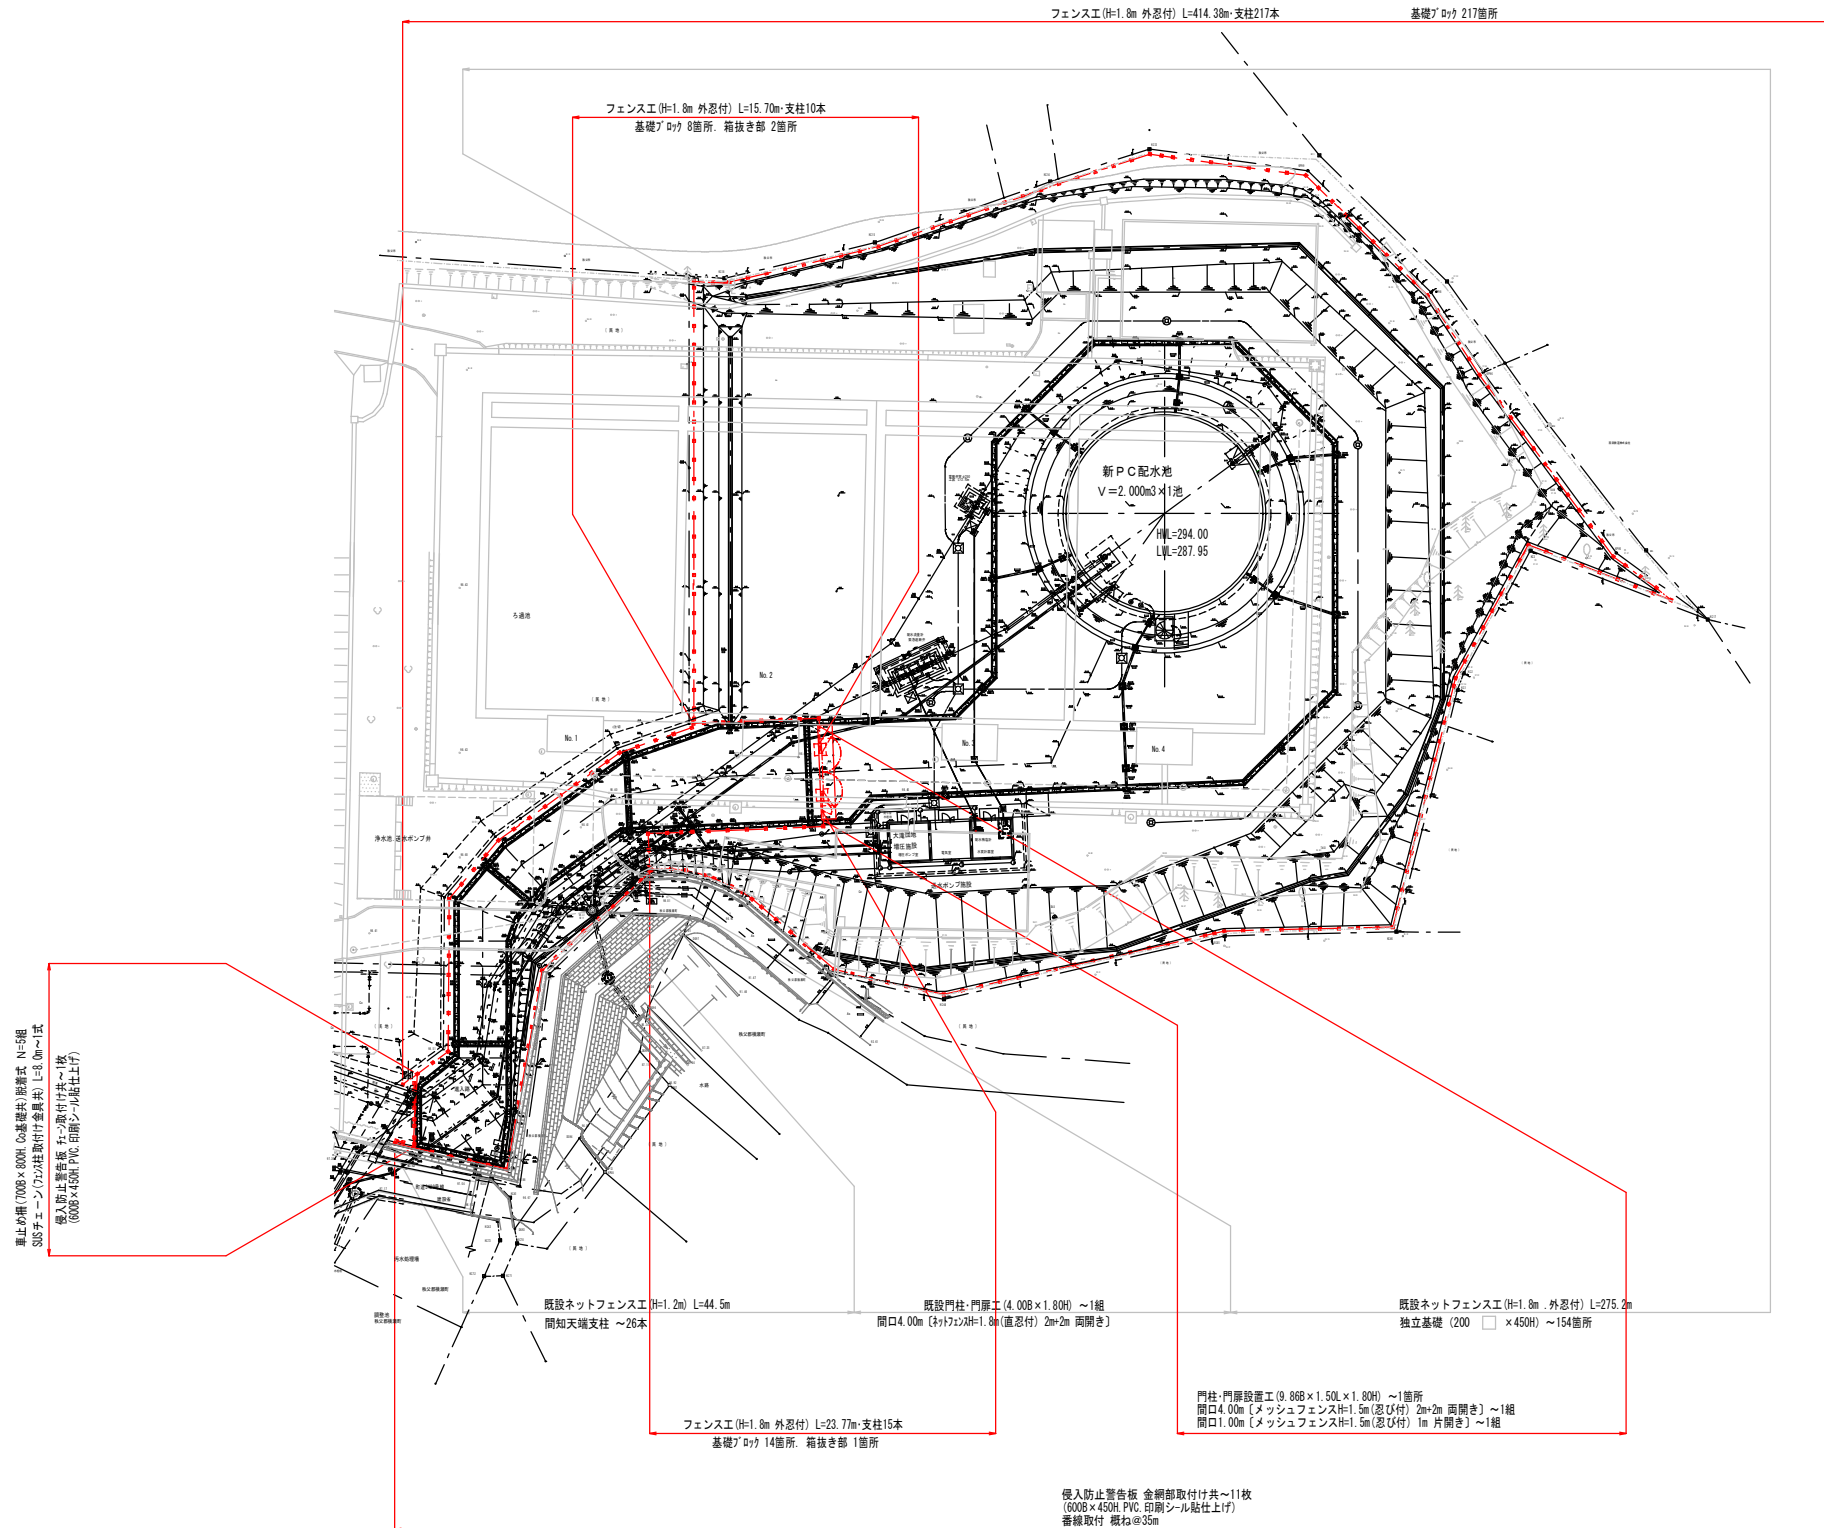


A1版 1/400
A3版 1/800

年 度	令和 5 年度		
工事名	横瀬町姿見山配水池築造工事		
図面名	門柱・門扉・フェンス設置平面図		
縮 尺	1/400	図 面 号	C-32 / 33
秩父広域市町村圏組合水道局			

平面図

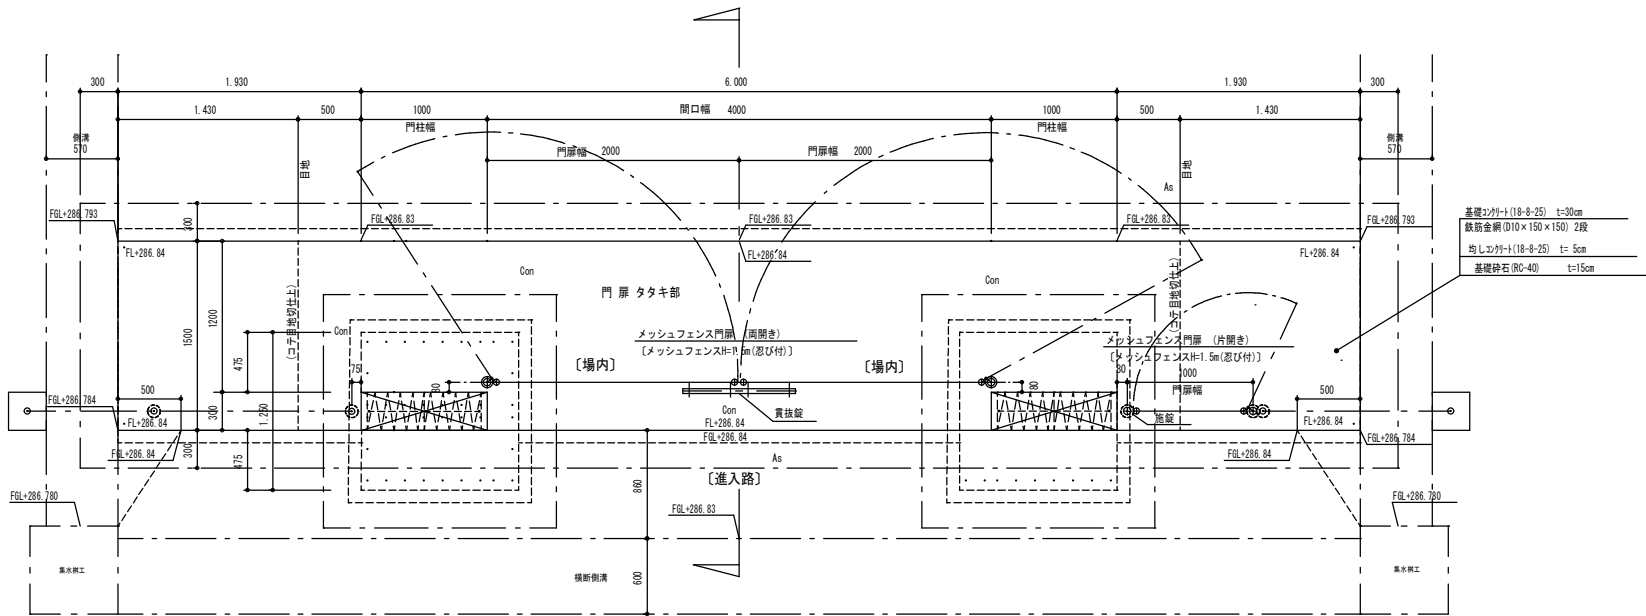


断面図

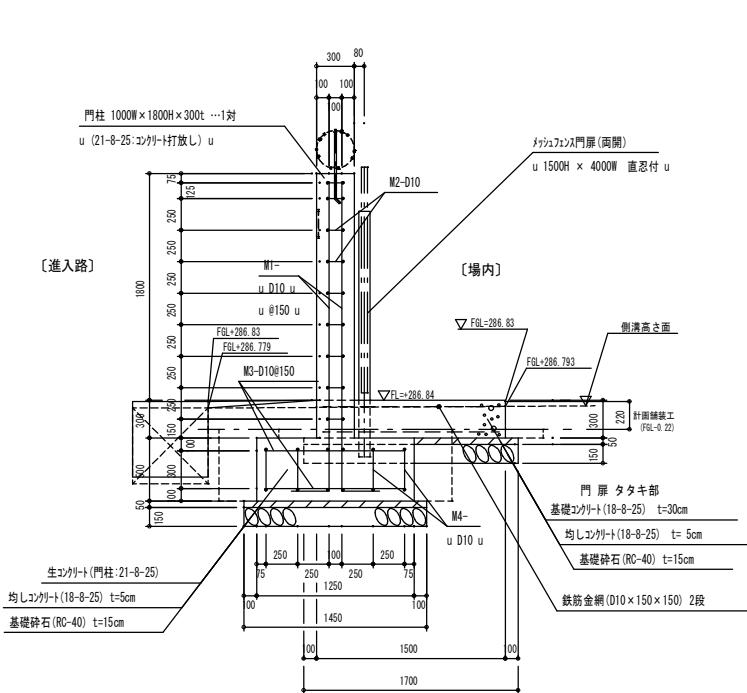

丸パイプネットフェンス標準図

外忍び付@2,000

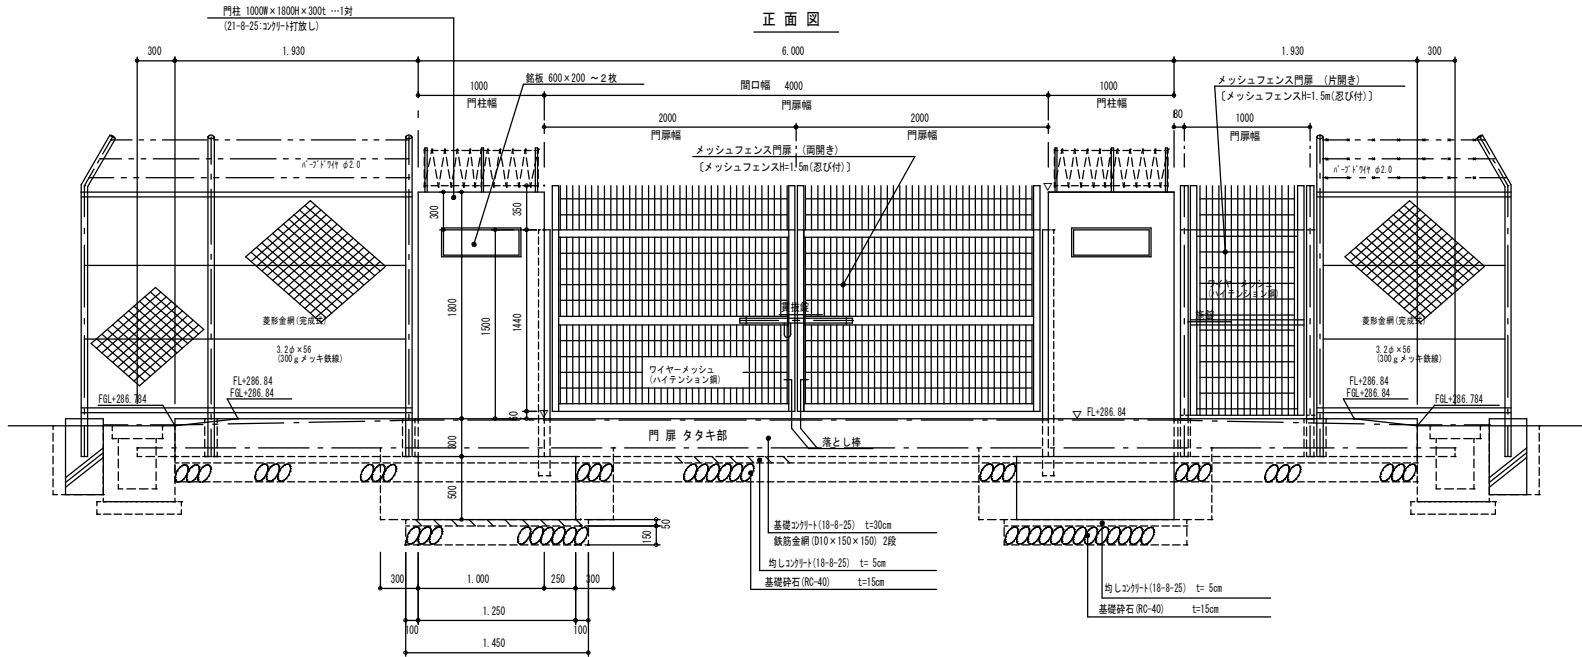

門柱鉄筋表


符号	径	1本当たり長さ(m)	本数	総長(m)	加工量(mm)
M1	D10	2.750	7×2	38.500	2650
M2	D10	2.400	9	21.600	200
M3	D10	1.100	9×2	19.800	1100
M4	D10	3.300	6	19.800	1100
計				99.700	

D10 = 99.70m×(2ヶ所)×0.560kg/m = 111.6kg ≈ 0.11t

門扉タタキ部

鉄筋金網面積計算


鉄筋金網 (D10×150×150) 2段
(9.76L×1.40B-1.00L×0.25B×2) ×2 = 26.33 m²

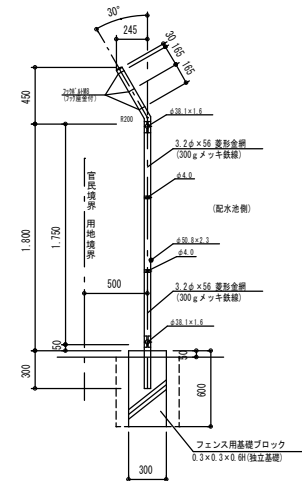

門柱上進入防止柵参考図

S=1/15

N=2箇所

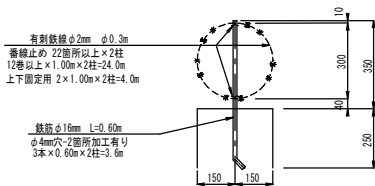

銘板参考図

S=1/15

青銅製 浮き出し文字


N=2枚



車止め柵参考図

S=1/30

(脱着式) N=5組

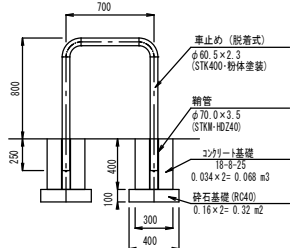


進入防止警告板参考図

S=1/15


フェンス・チェーン取付用

N=12枚

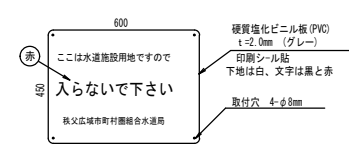

※ SUSチェーン L=8.0m~1式 (フェンス柱取付け金具共)
※ フェンス金網部 ~11式 (番線取付け共) 概ね@35m

年度	令和 5 年度		
工事名	横瀬町姿見山配水池築造工事		
図面名	門柱・門扉・フェンス構造図		
縮尺	1/30	図面番号	C-33 / 33
秩父広域市町村圏組合水道局			

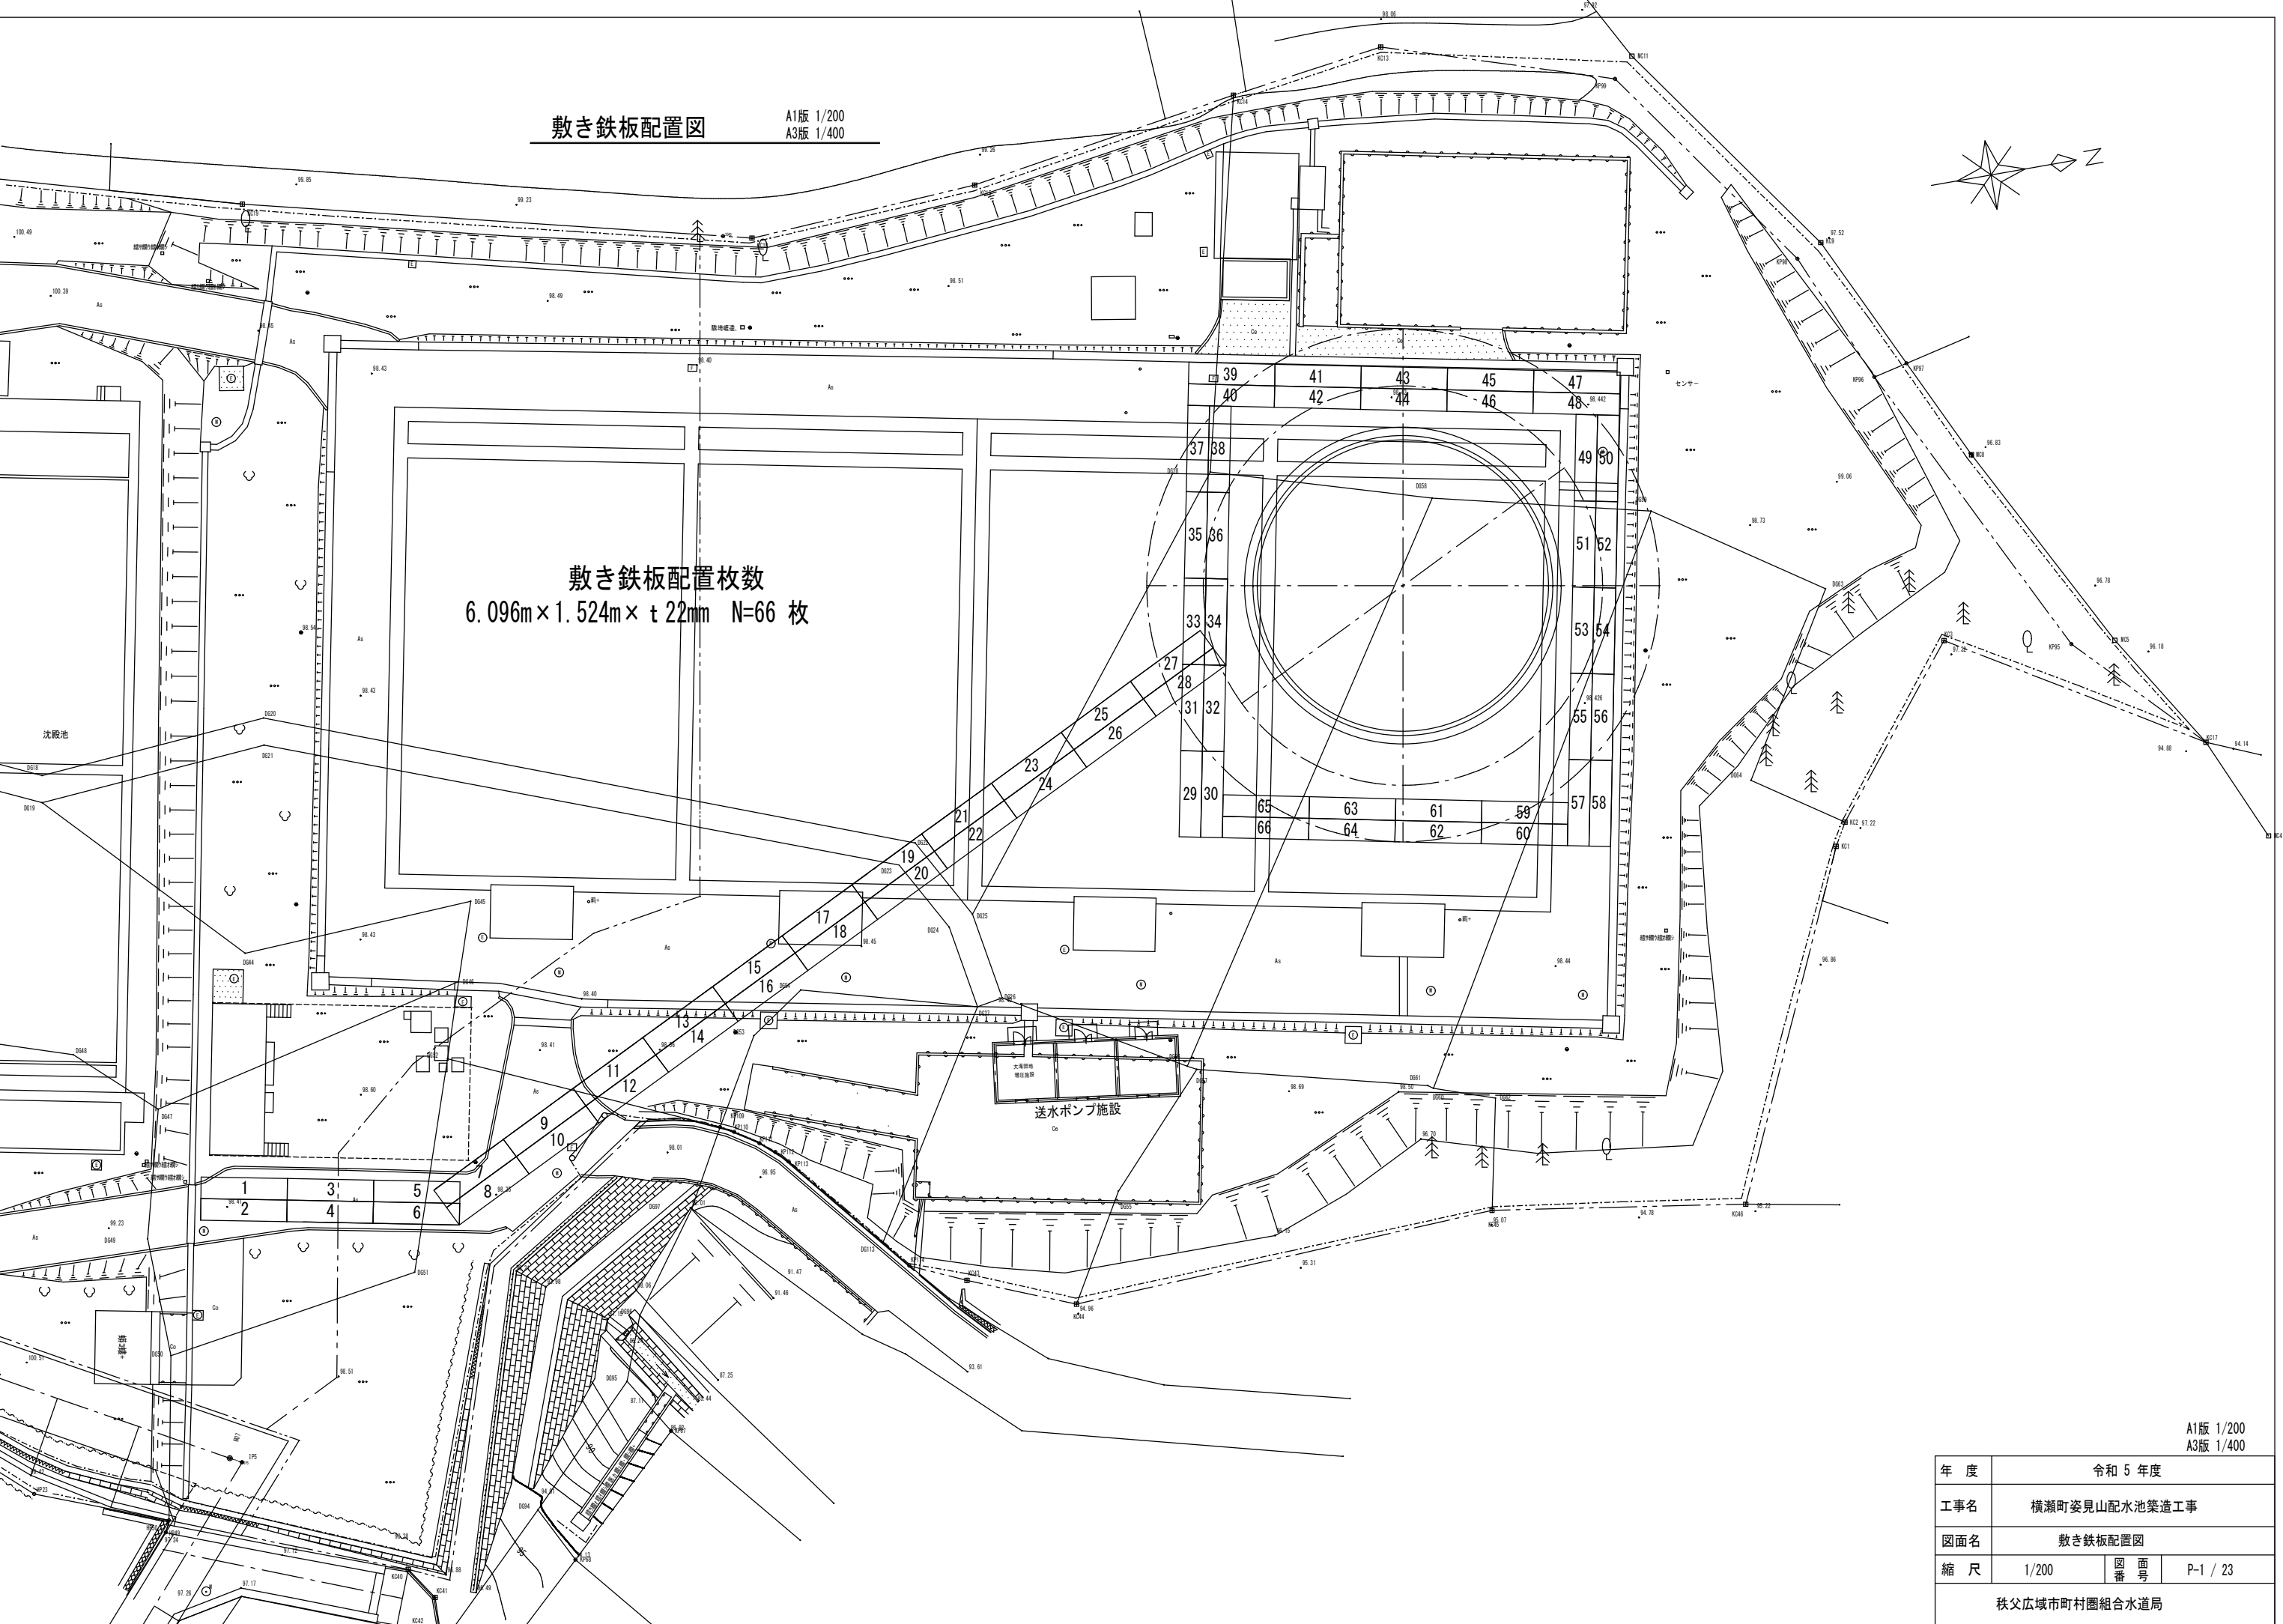

敷き鉄板配置図


A1版 1/200
A3版 1/400

敷き鉄板配置枚数
6.096m×1.524m× t 22mm N=66 枚



A1版 1/200
A3版 1/400

年 度	令和 5 年度		
工事名	横瀬町姿見山配水池築造工事		
図面名	敷き鉄板配置図		
縮 尺	1/200	図 番	P-1 / 23
秩父広域市町村圏組合水道局			

配水池断面図

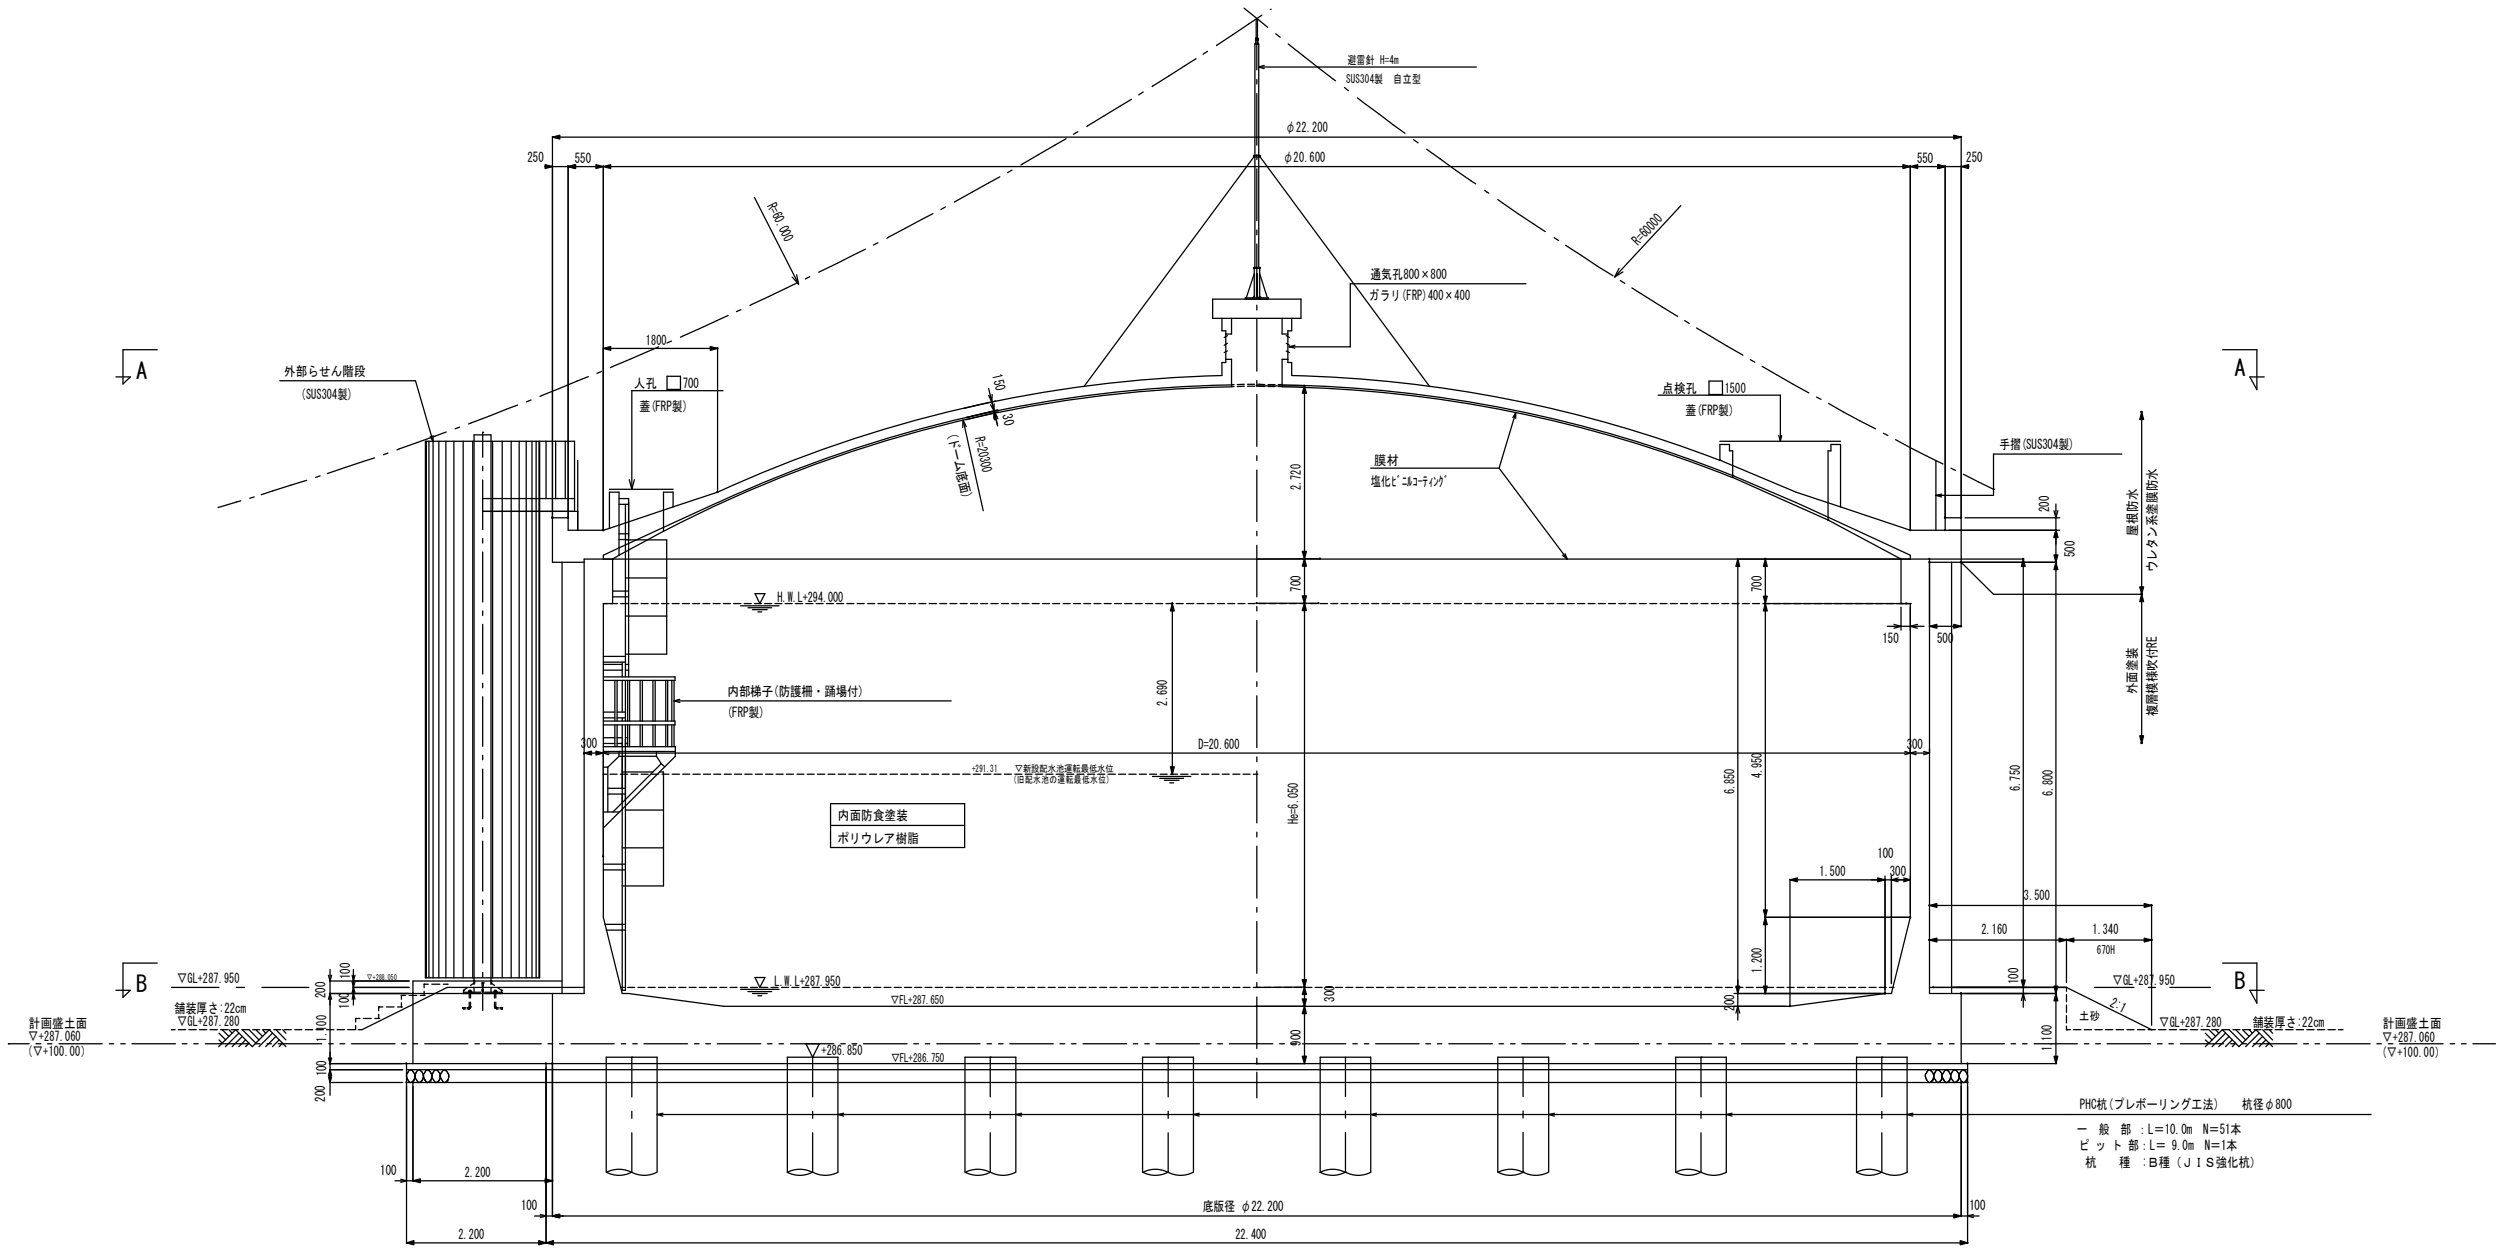

ピット部断面図

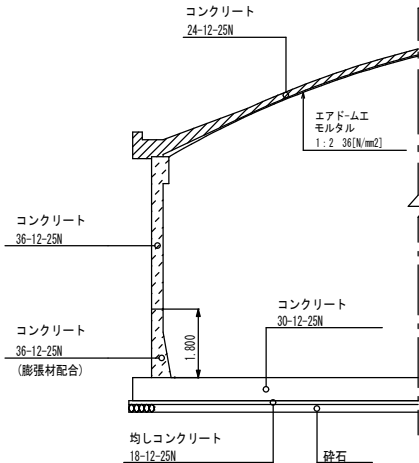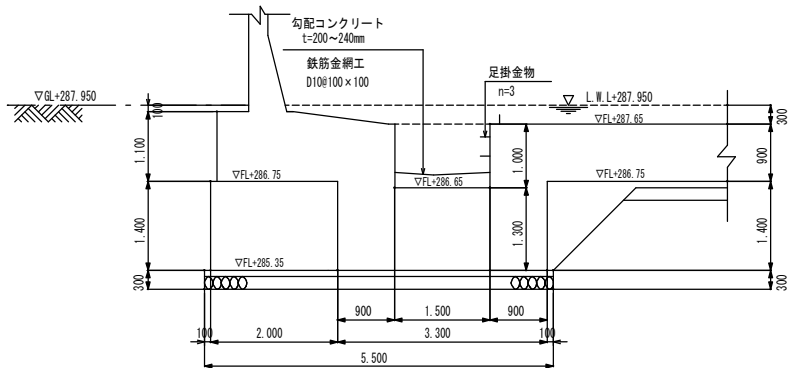


内 径	D	=	20.600	[m]
壁 厚	ts	=	0.300	[m]
有効水深	He	=	6.050	[m]
有効容量	Ve	=	2000.0	[m ³]
鉄 筋	SD345 (杭頭補強筋を除く)			
PC鋼材	縦締め: 1B23B1			
	横締め: 1S19.3			
	屋根、歩廊		Fc = 24	[N/mm ²]
	側 壁		Fc = 36	[N/mm ²] (H=0~1.8m 膨張材配合)
	底板・管防護		Fc = 30	[N/mm ²]
コンクリート	均しコンクリート		Fc = 18	[N/mm ²]
	均しコンクリート		Fc = 18	[N/mm ²]

注1) ビラストのコンクリート強度は、側壁コンクリートに準じる。


注2) 側壁のプレストレス導入時のコンクリート圧縮強度は
27N/mm²以上 とする。

年 度	令和 5 年度		
工事名	横瀬町姿見山配水池築造工事		
図面名	配水池一般図(1)		
縮 尺	1/60	図 面 番 号	P-2 / 23
秩父広域市町村圏組合水道局			


配水池平面図
(A-A)

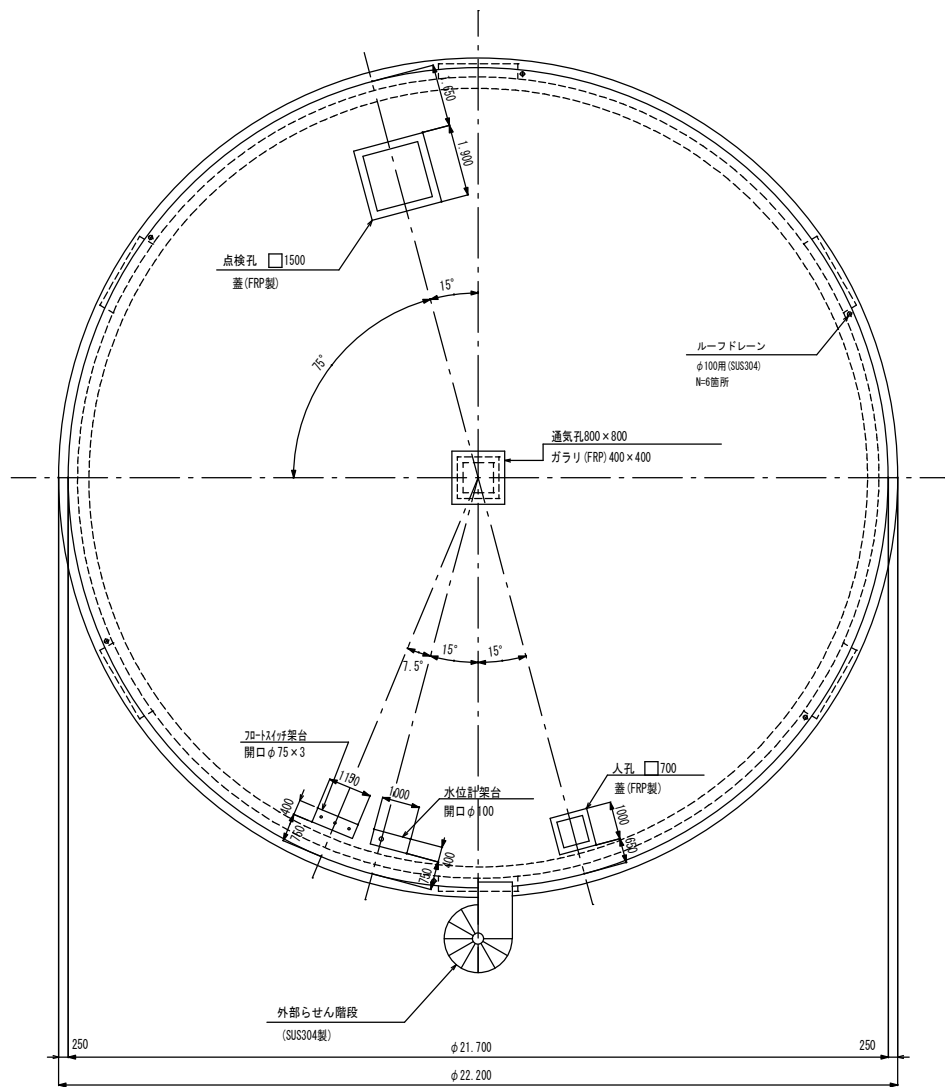


配水池平面図
(B-B)

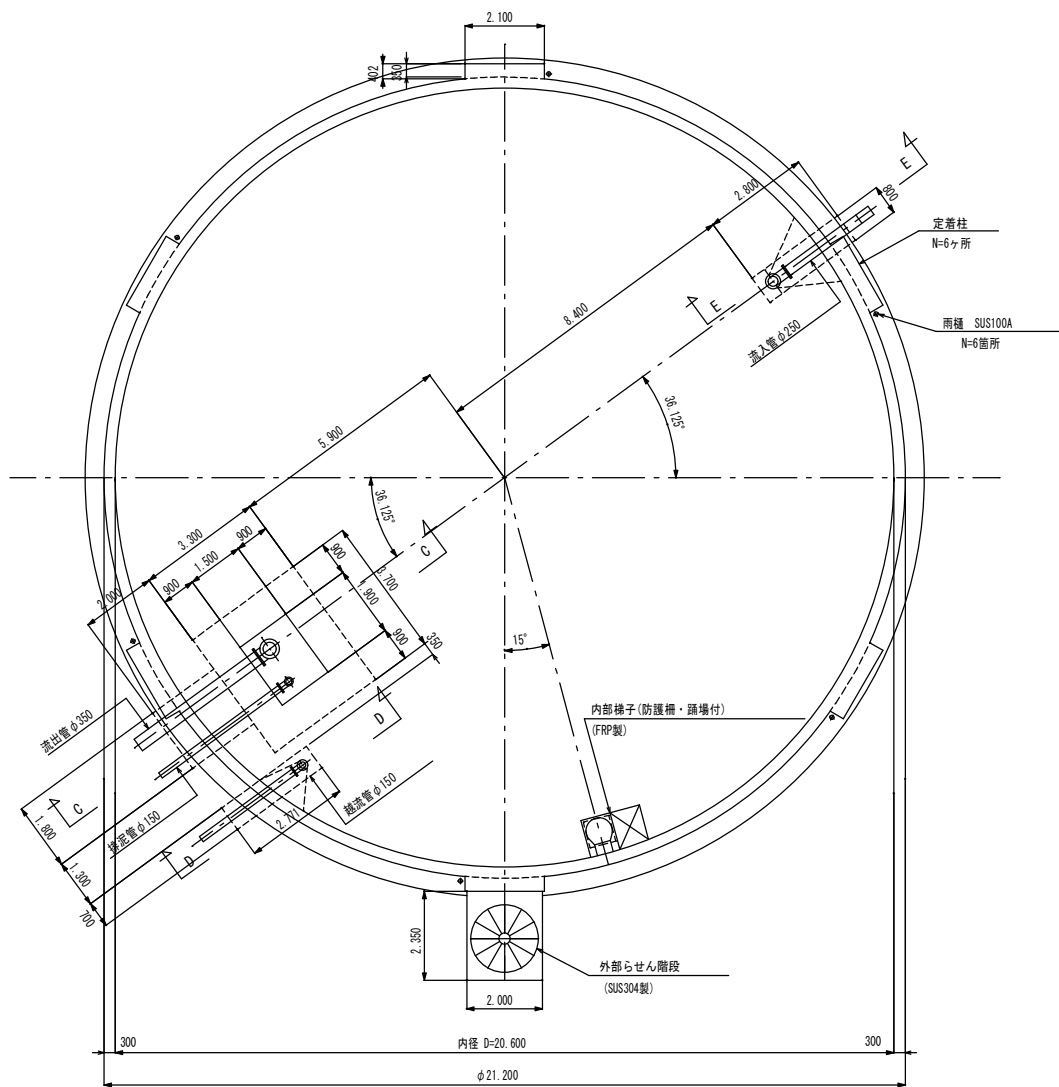


(C-C)

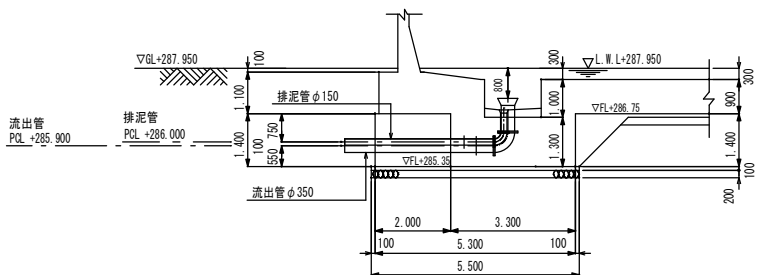

(D-D)

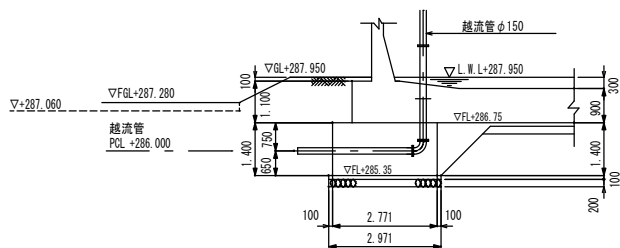

(E-E)

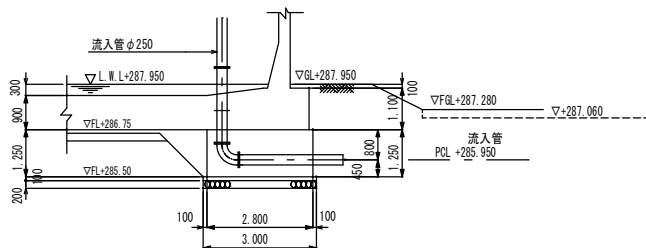

年 度	令和 5 年度		
工事名	横瀬町姿見山配水池築造工事		
図面名	配水池一般図(2)		
縮 尺	1/100	図 面 番 号	P-3 / 23
秩父広域市町村圏組合水道局			


杭配置図(1)

杭の工法：プレボーリング工法

杭配置平面図




A1版 1/60
A3版 1/120

凡 例	
一般部	
ビット部	

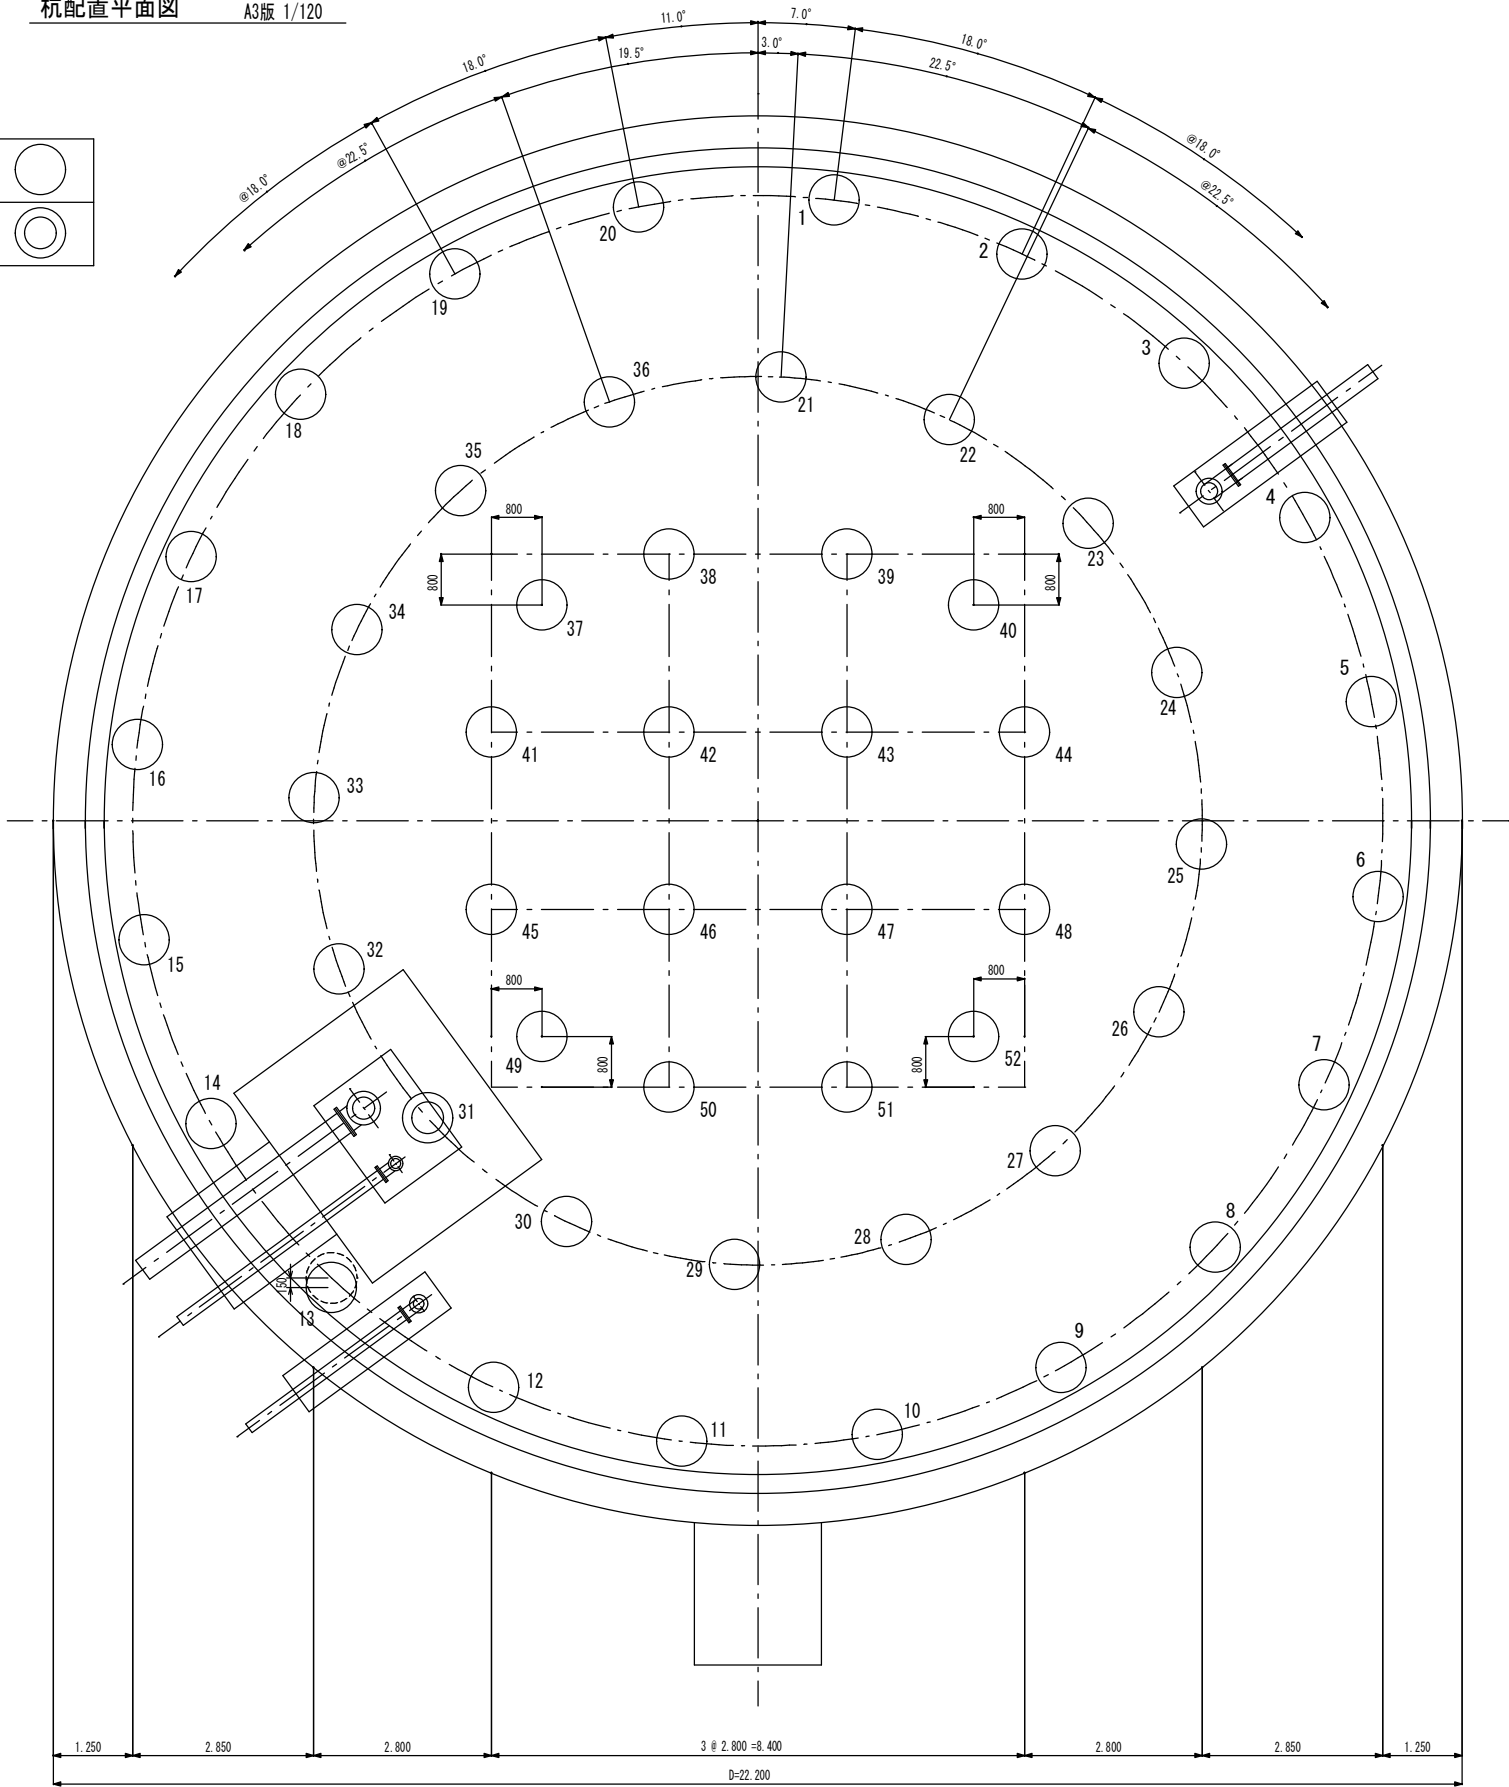


杭頭詳細図

A1版 1/30
A3版 1/60

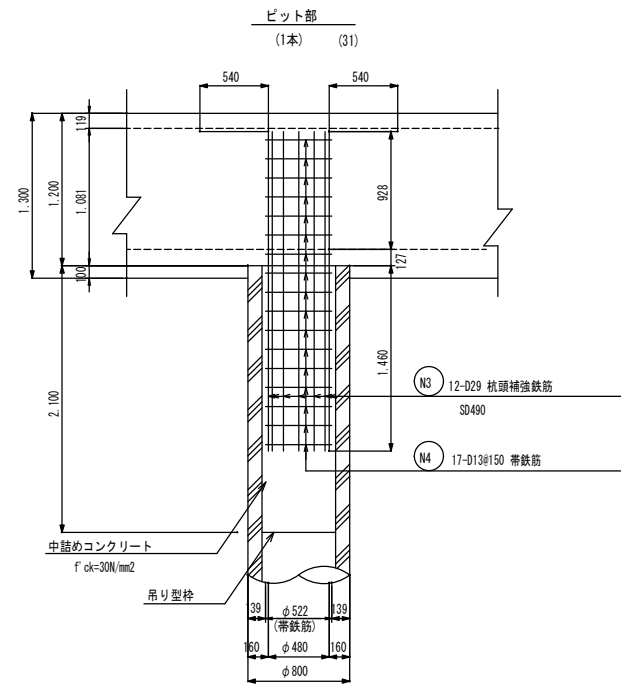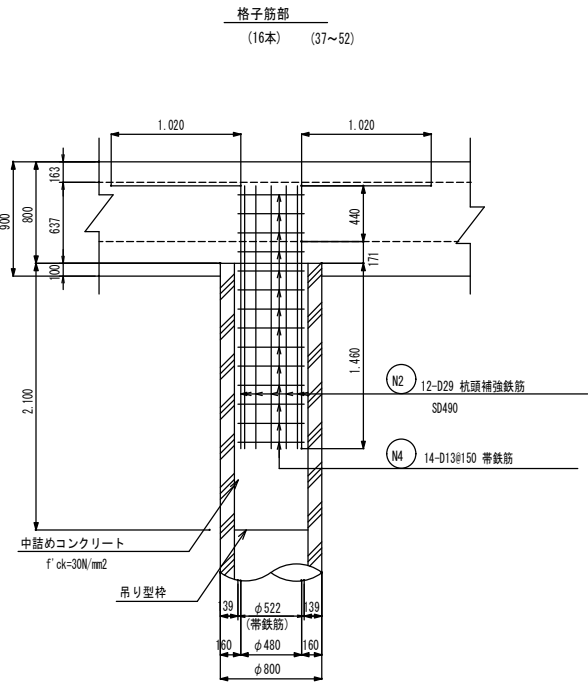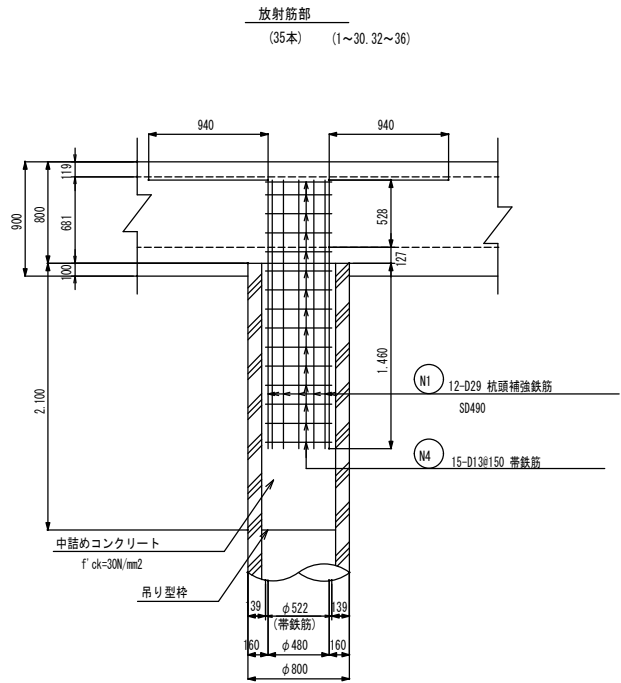

断面
(全杭共通)

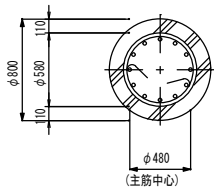

A1版 1/60
A3版 1/120


年 度	令和 5 年度		
工事名	横瀬町姿見山配水池築造工事		
図面名	杭配置図(1)		
縮 尺	1/60. 1/30	図 面 番 号	P-4 / 23
秩父広域市町村圏組合水道局			

杭配置図(その2)

杭の工法：プレボーリング工法

杭配置断面図


A1版 1/60
A3版 1/120

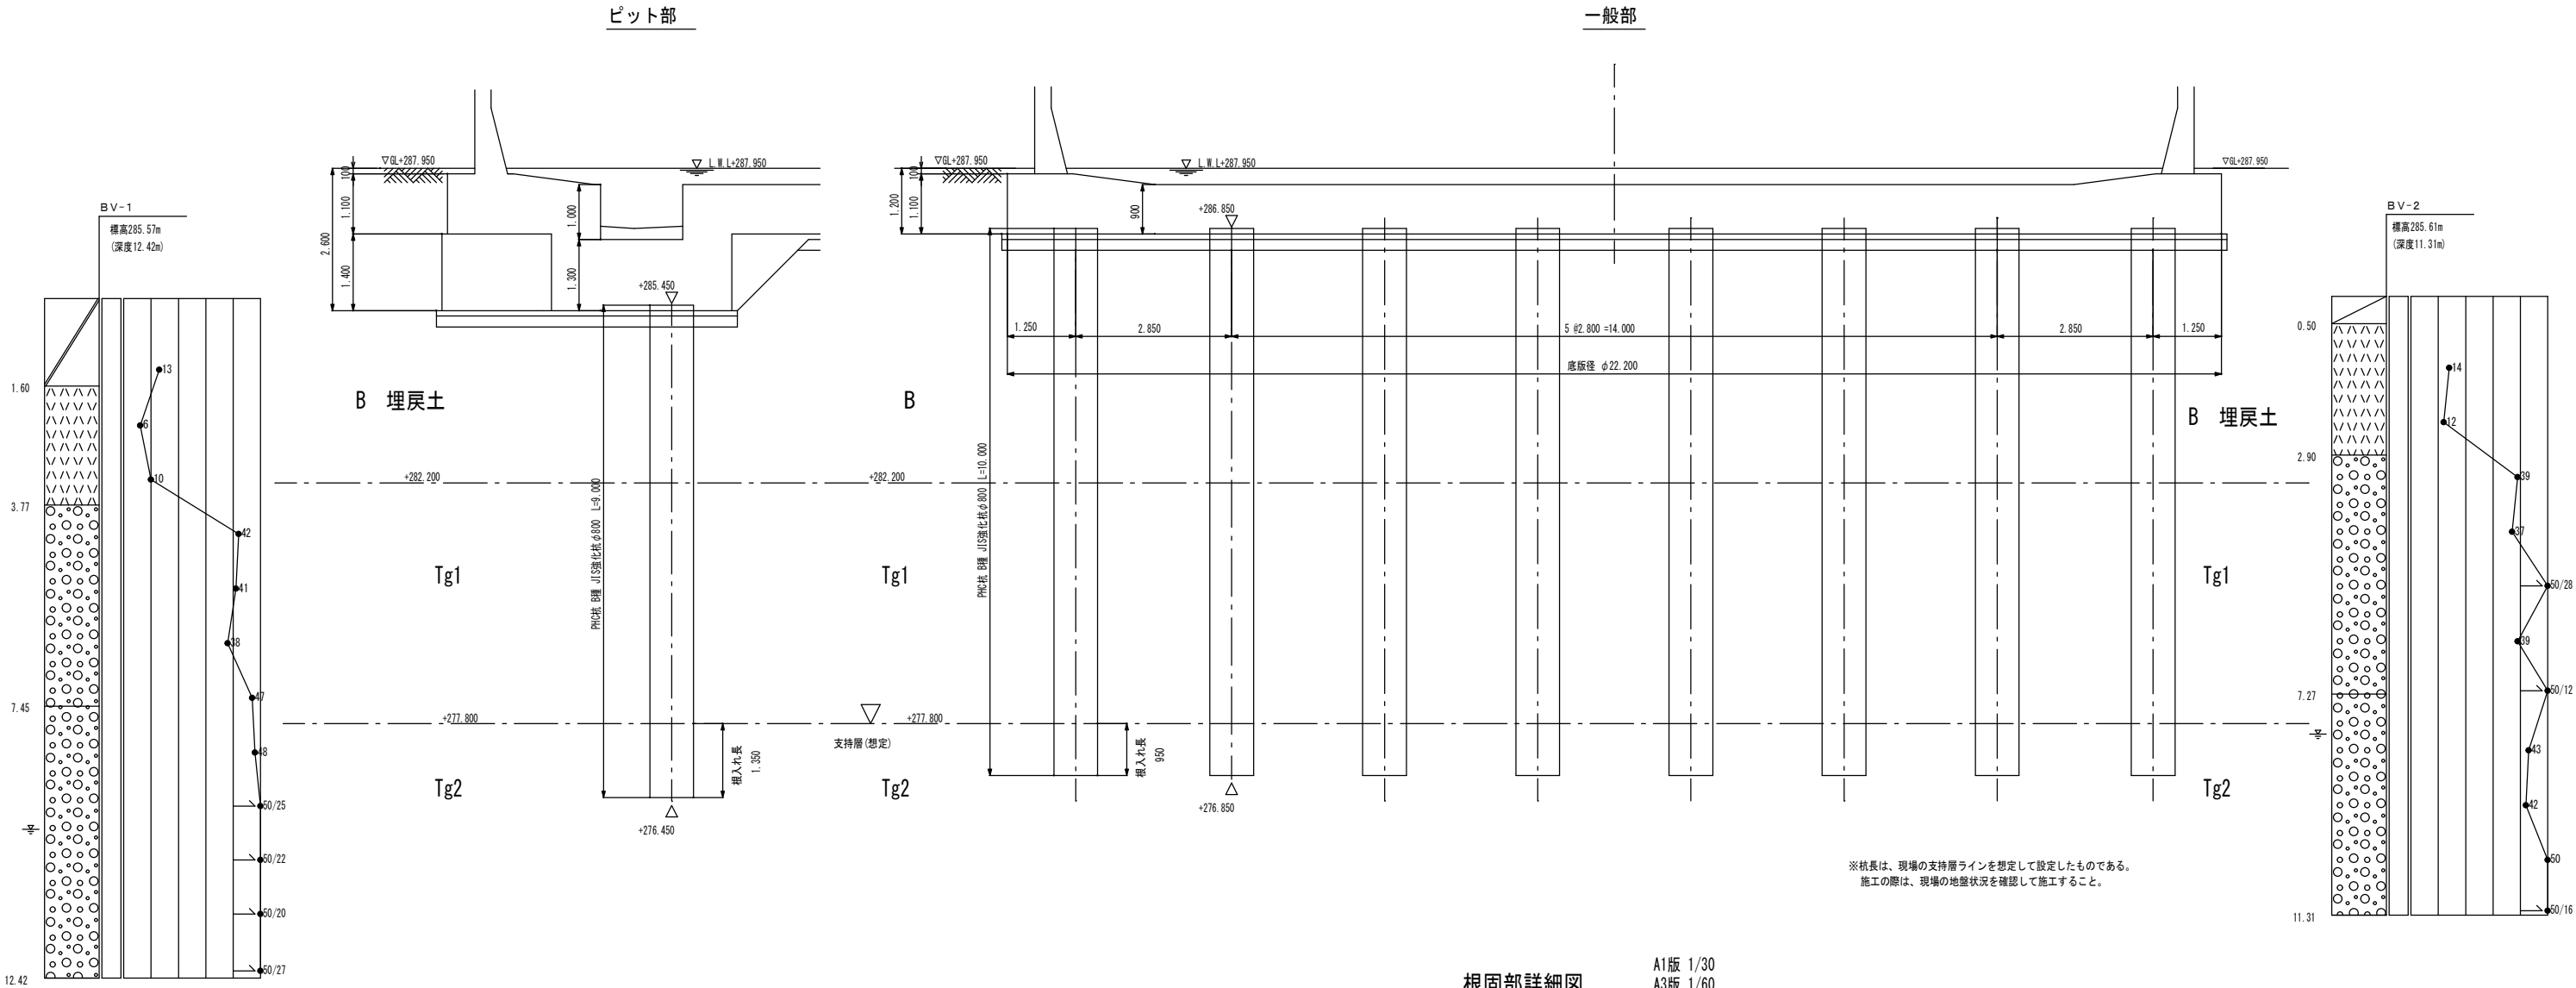

※杭長は、現場の支持層ラインを想定して設定したものである。
施工の際は、現場の地盤状況を確認して施工すること。

根固部詳細図

A1版 1/30
A3版 1/60

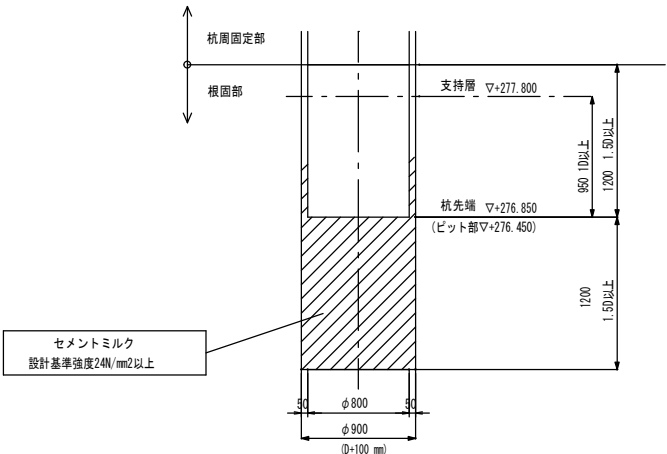

地盤のN値

地質名	記号	層相	N値分布
盛土	B	盛土(埋戻し層)	1
段丘堆積層	Tg1	玉石混じり砂礫	38.5
	Tg2	玉石混じり砂礫	50

※Tg2層を支持層とする。

杭諸元

	杭1本当たり		杭本数
	杭天端 標高	杭長 PHC杭 B種 (JIS 強化杭)	
	TP+m	m	本
一般部	286.850	10.0	51
ピット	285.450	9.0	1
Σ			52

A1版 1/60
A3版 1/120


年度	令和 5 年度		
工事名	横瀬町姿見山配水池築造工事		
図面名	杭配置図(2)		
縮尺	1/60, 1/30	図面 番号	P-5 / 23
秩父広域市町村圏組合水道局			

底版配筋図(1)


A1版 1/50
A3版 1/100

表現上見やすくするため、せん断補強筋(左側)、組立筋(右側)とする。

断面図

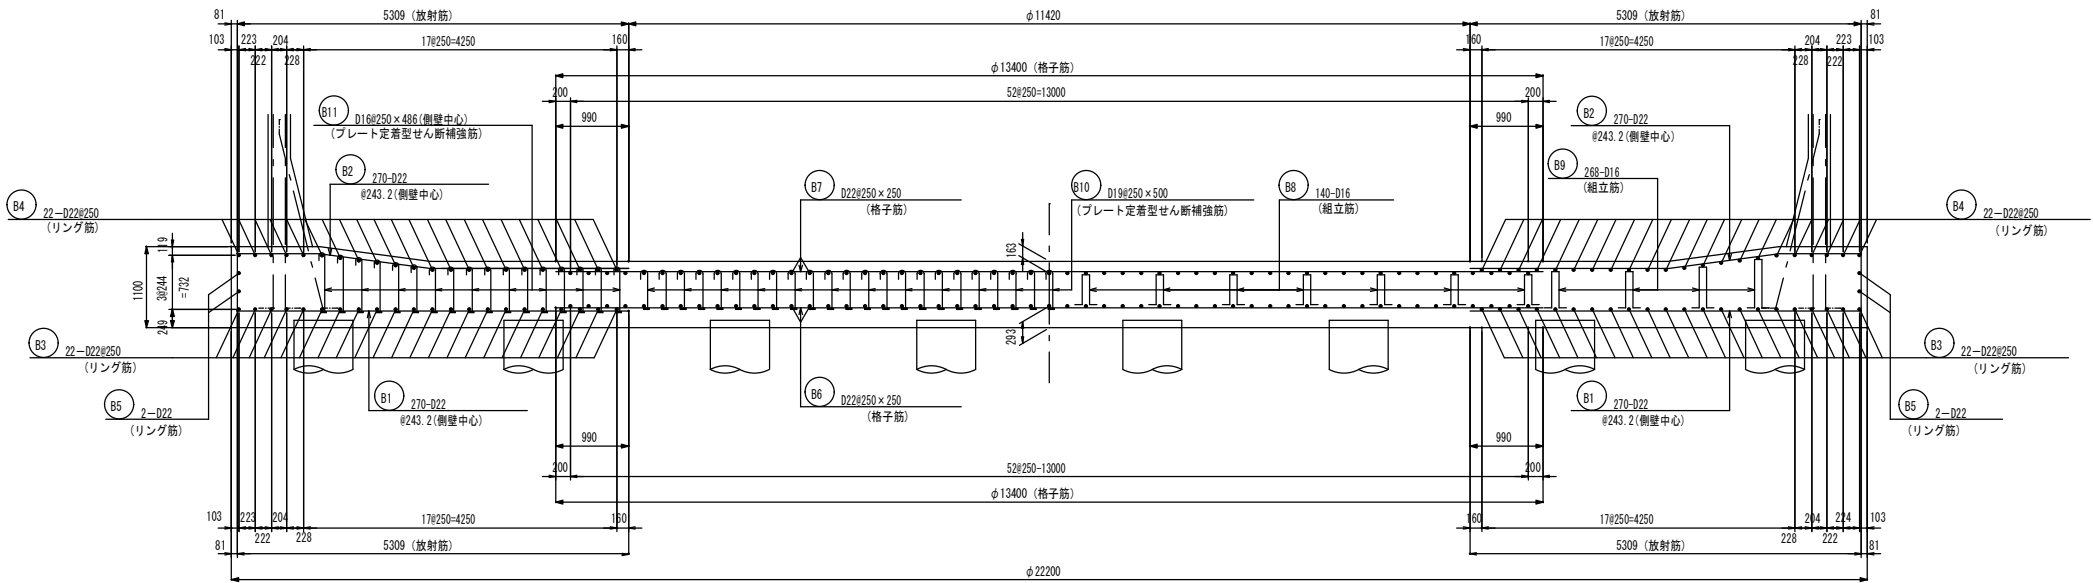


平面図

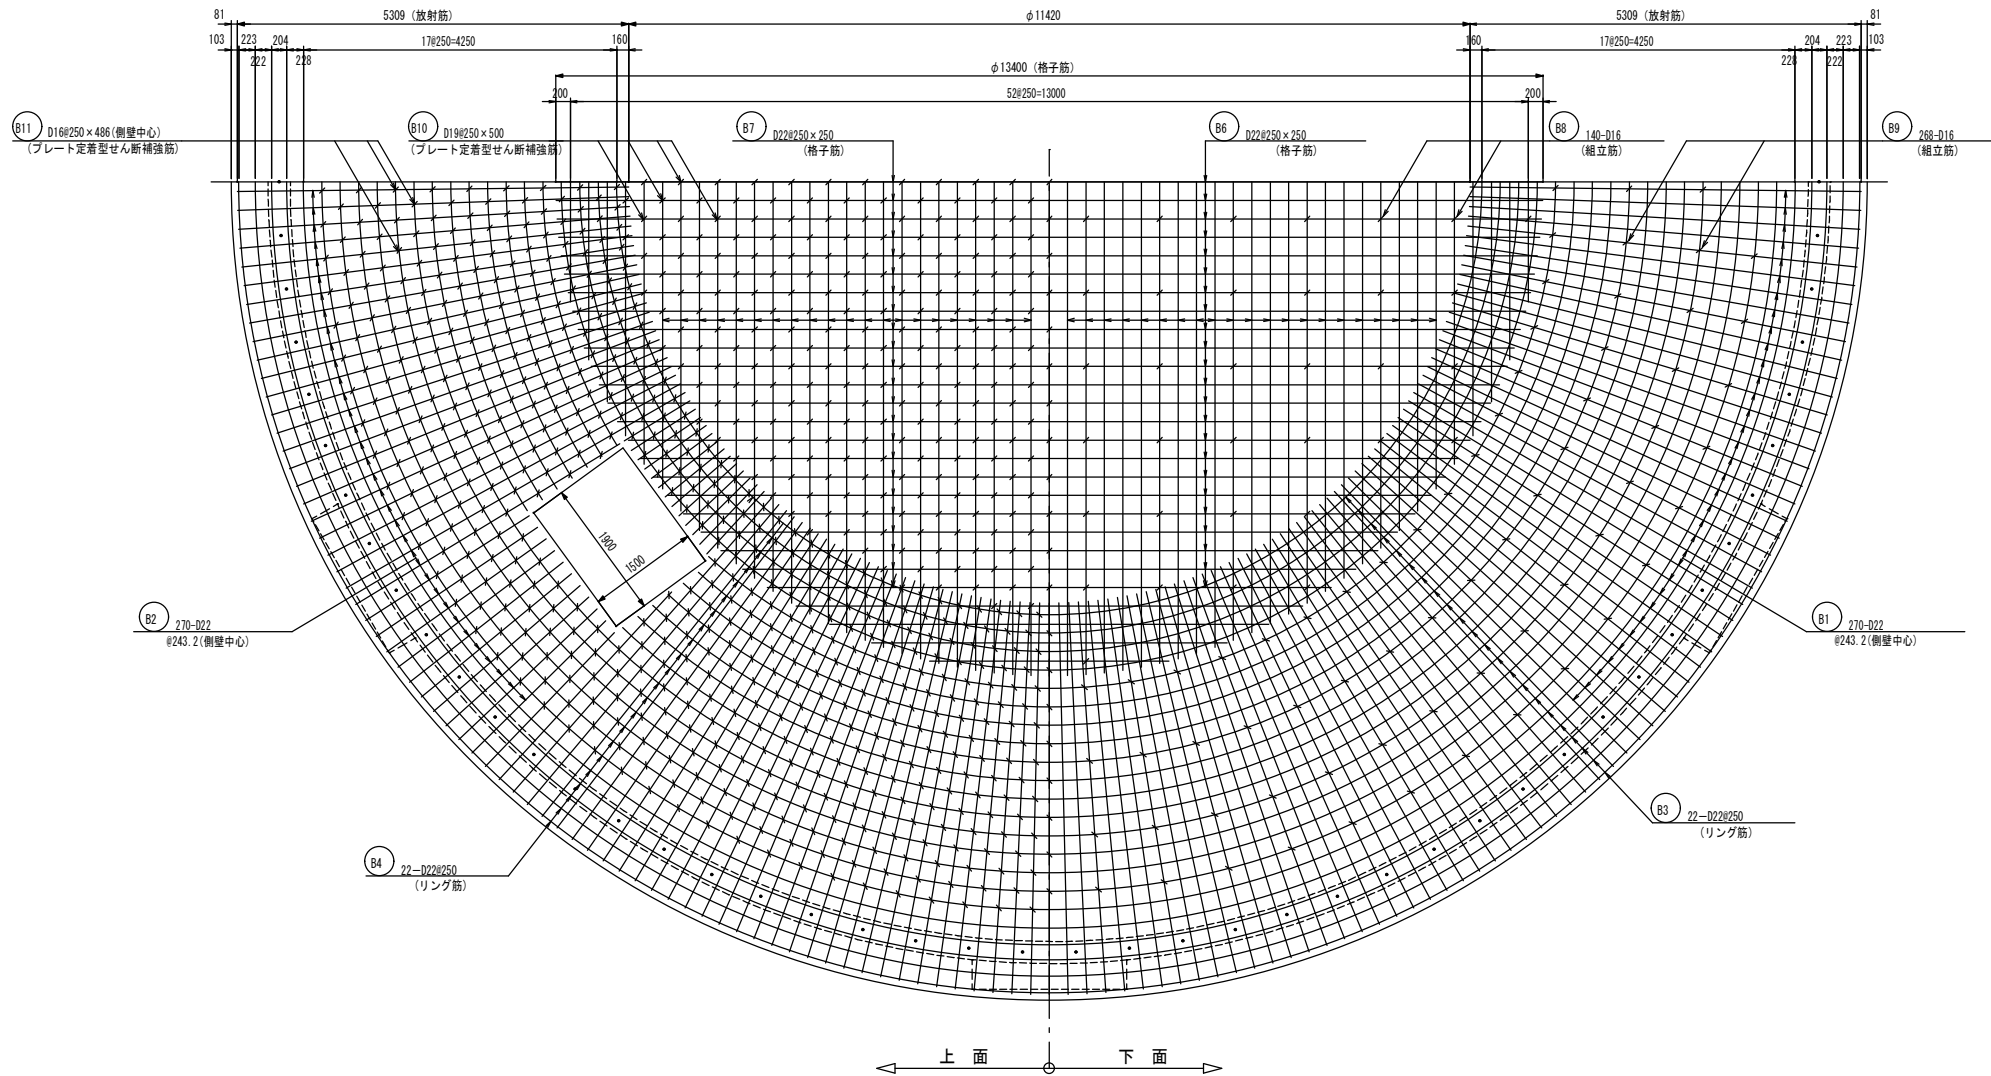


A1版 1/50
A3版 1/100

年度	令和 5 年度		
工事名	横瀬町姿見山配水池築造工事		
図面名	底版配筋図(1)		
縮尺	1/50	図面番号	P-6 / 23
秩父広域市町村圏組合水道局			


断面図

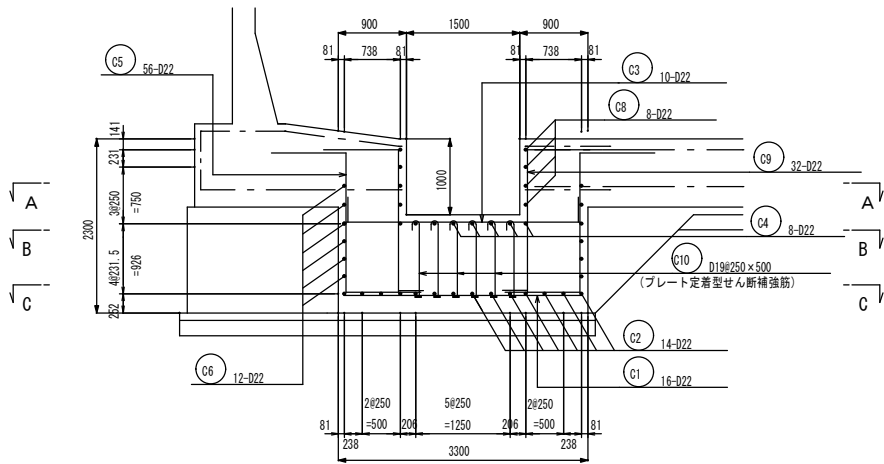


A-A 断面図

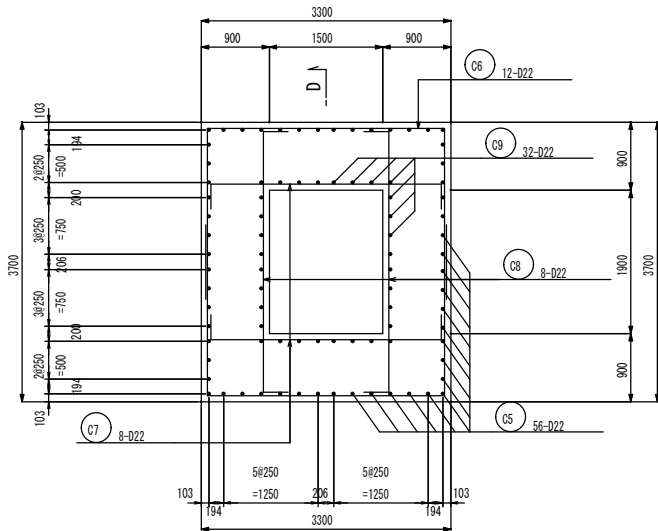


B-B 断面図

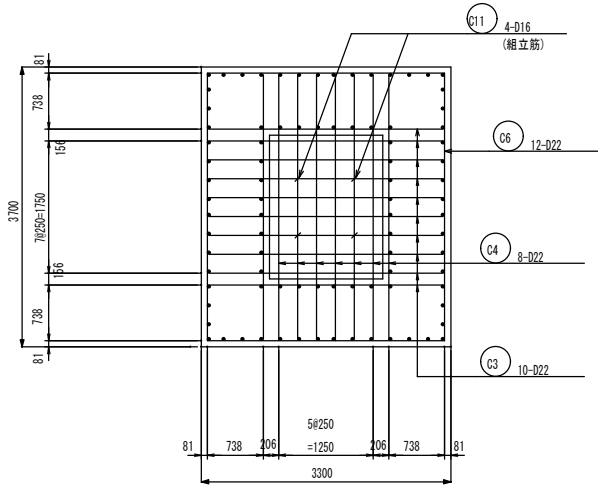

D-D 断面図

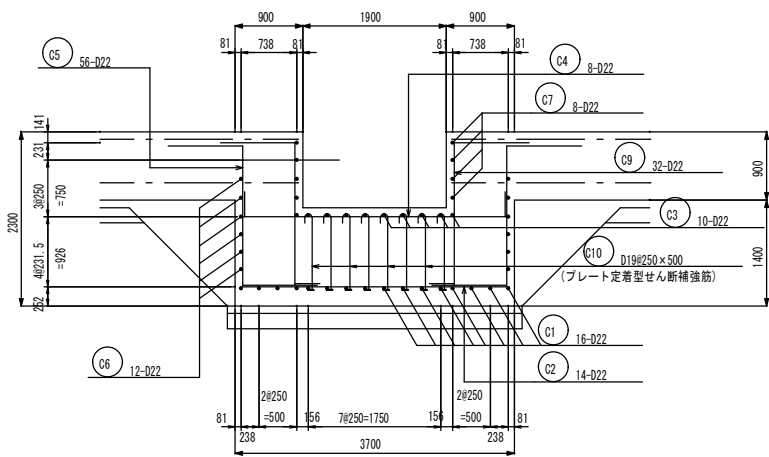


配管貫通部補強図

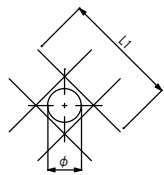


配管径	配置位置	番号	鉄筋径	L1	N(本)
流入管 $\phi 250(\phi 267.4)$	底版 上・下側	X1	D22	1810	8
流出管 $\phi 350(\phi 355.6)$	ビット 内・外側	X2	D22	1900	8
排水管 $\phi 150(\phi 165.2)$	ビット 内・外側	X3	D22	1710	8
越流管 $\phi 150(\phi 165.2)$	底版 上・下側	X4	D22	1710	8

注) 上記の形状で配置できない部位については、L1を確保できる寸法で適宜折り曲げること。


C-C 断面図

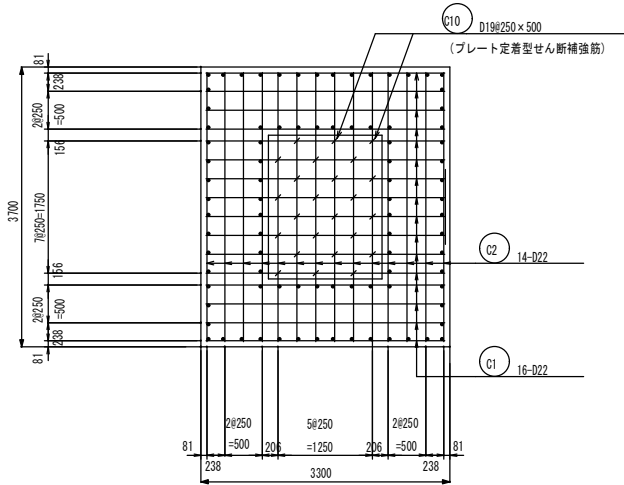


階段基礎断面配筋図

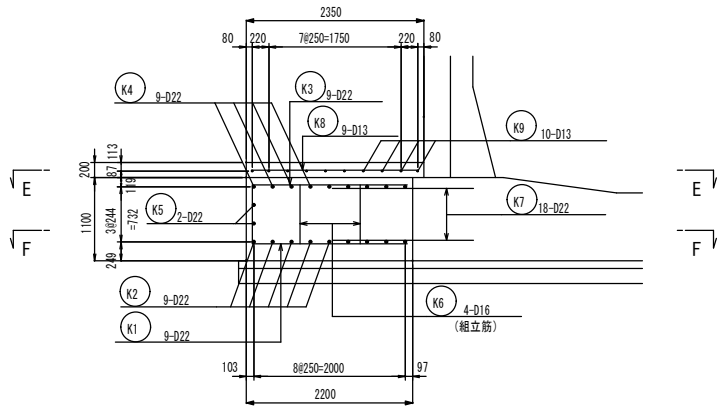


E-E 断面図

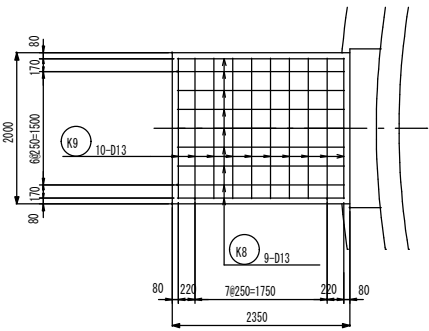

F-F 断面図

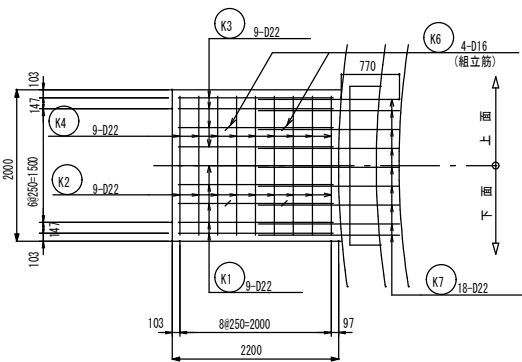

 

PC鋼材の名称	P1	P2	P3	L	グリッド筋径
1B23B1	40	50	40	130	φ 6
1S19.3	40	50	40	130	φ 6




(n+1段目)

年 度	令和 5 年度		
工事名	横瀬町姿見山配水池築造工事		
図面名	側壁 P C 配置図		
縮 尺	1/30. 1/10	図 面 番 号	P-8 / 23
秩父広域市町村圏組合水道局			

側壁配筋図


A1版 1/30
A3版 1/60

断面図


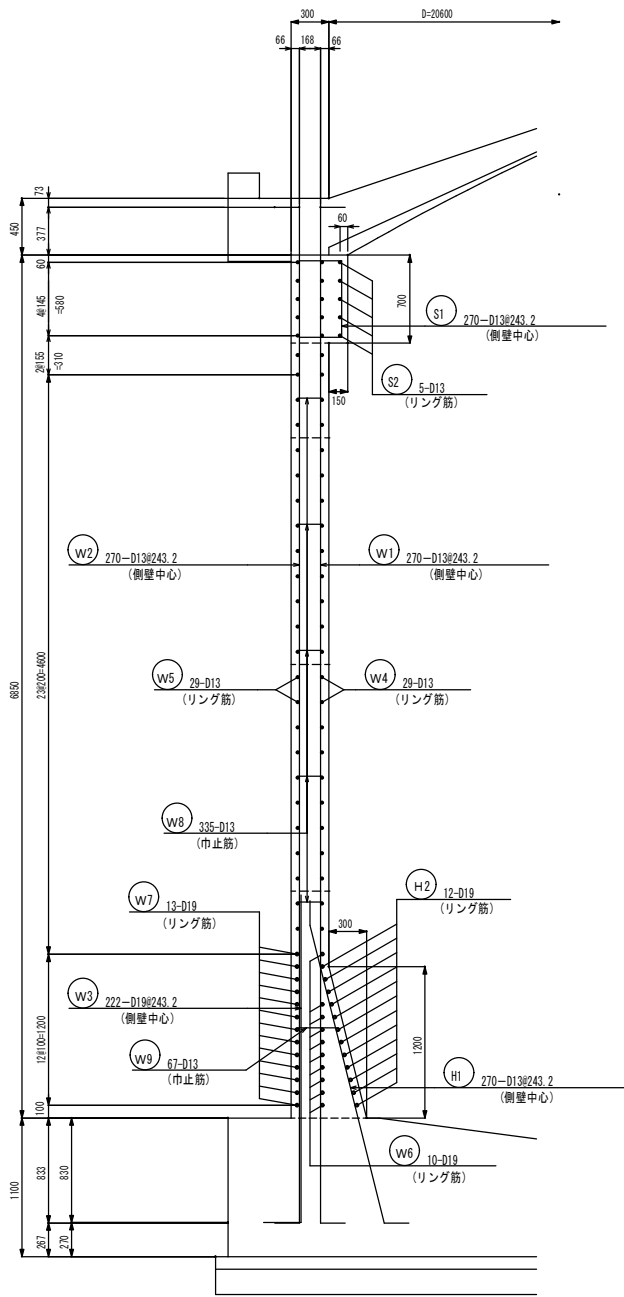


※ ⑬ はピラスター部に配置しない。

側面図

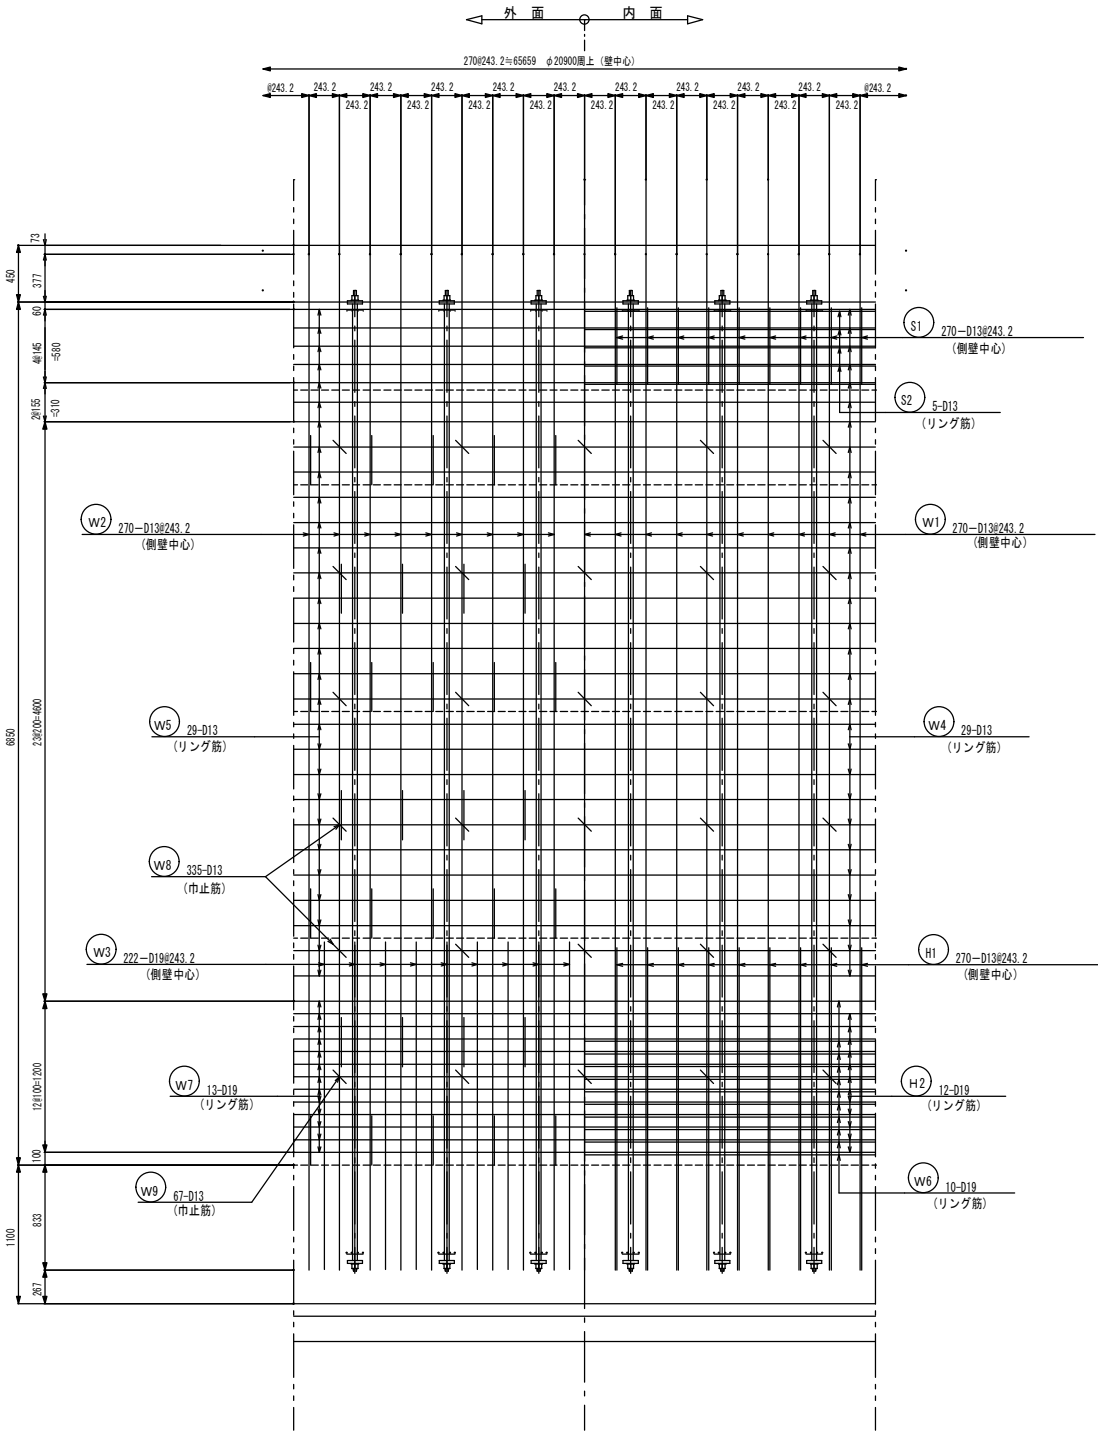

ピラスター断面配筋図
(6ヶ所)

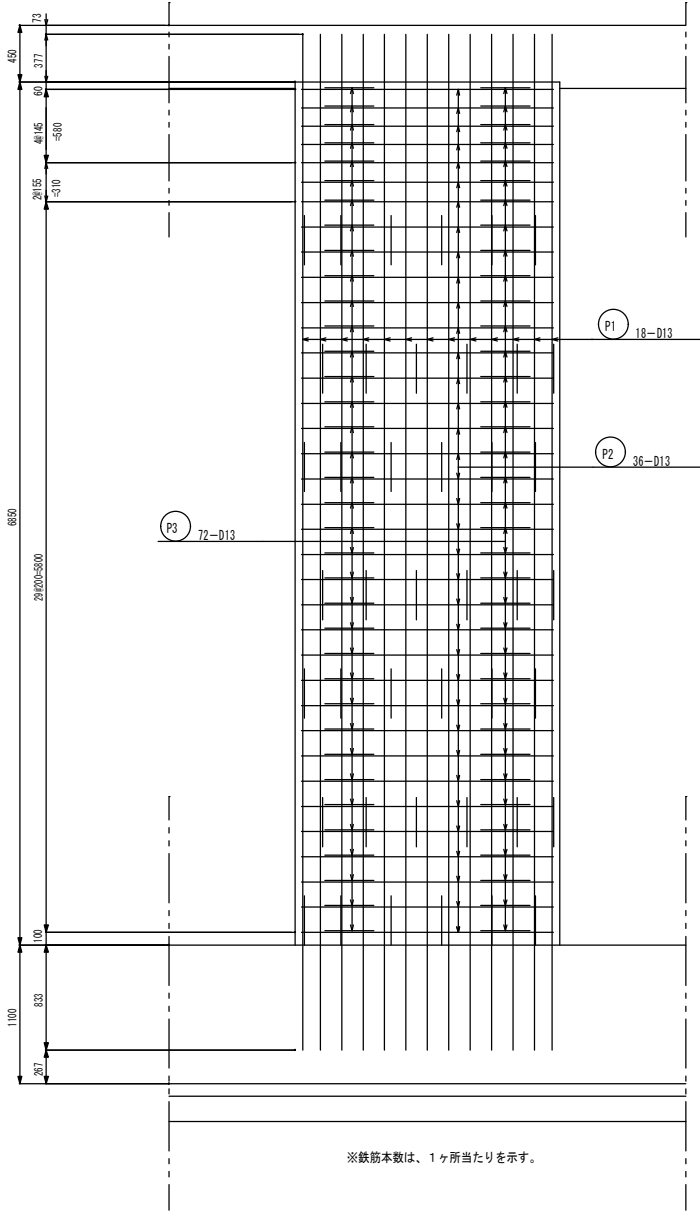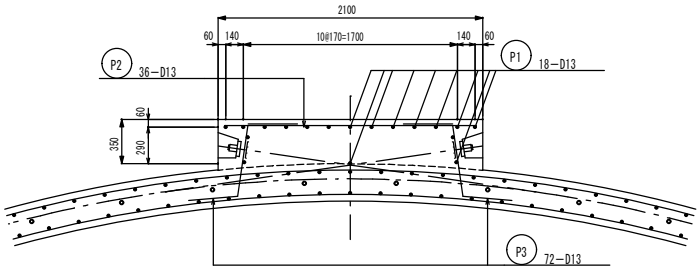

※鉄筋本数は、1ヶ所当たりを示す。

A1版 1/30
A3版 1/60

年 度	令和 5 年度		
工事名	横瀬町姿見山配水池築造工事		
図面名	側壁配筋図		
縮 尺	1/30	図 面 番 号	P-9 / 23
秩父広域市町村圏組合水道局			











A1版 1/40
A3版 1/80

[illegible]

※人孔、点検孔の位置は、配水池一般図(2)を参照すること。

A1版 1/40
A3版 1/80







年 度	令和 5 年度		
工事名	横瀬町杵見山配水池築造工事		
図面名	屋根配筋図(1)		
縮 尺	1/40	図 面 番 号	P-10 / 23
秩父広域市町村圏組合水道局			

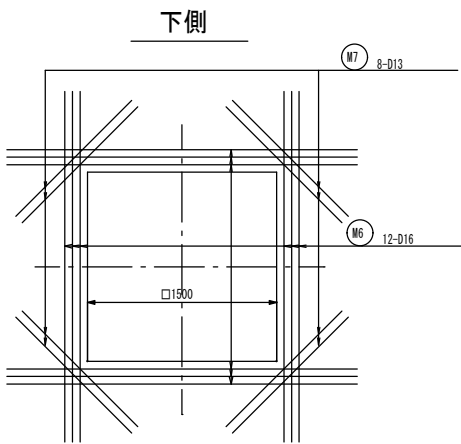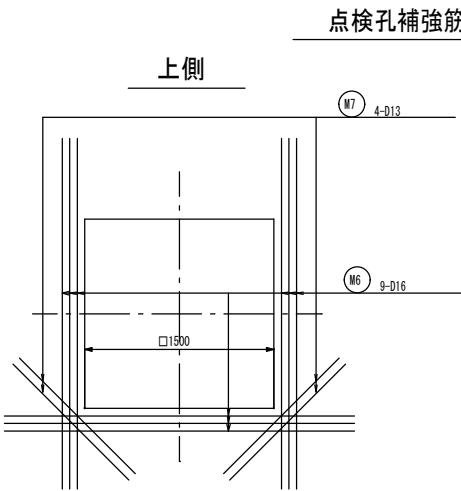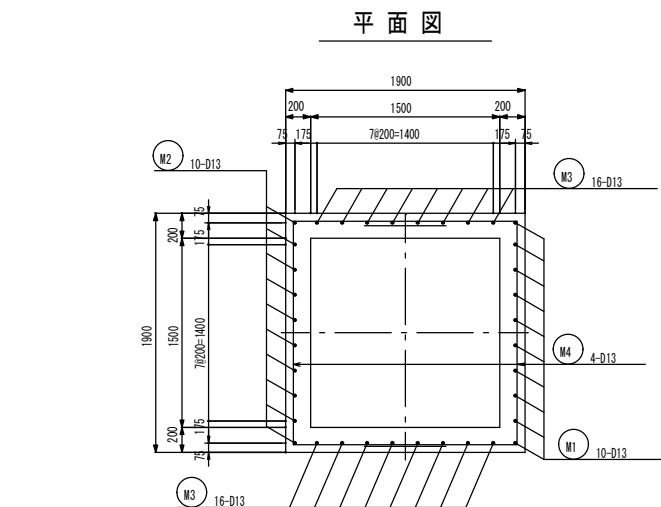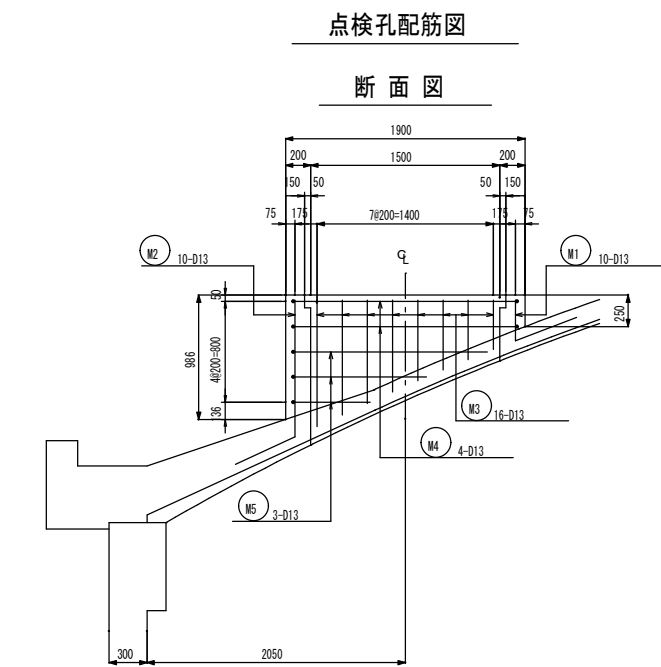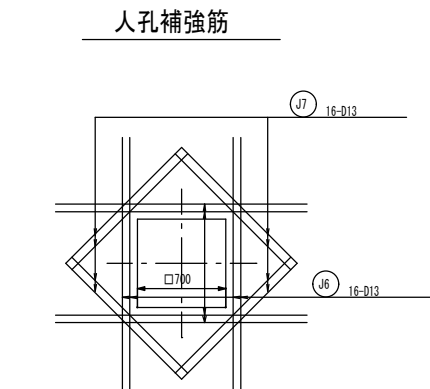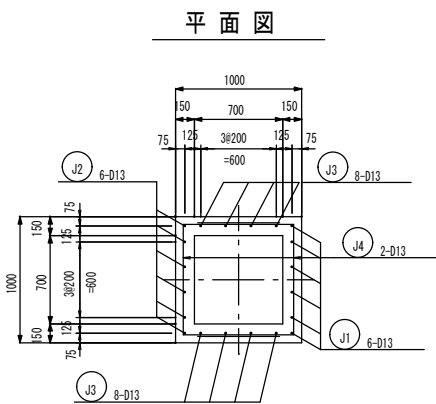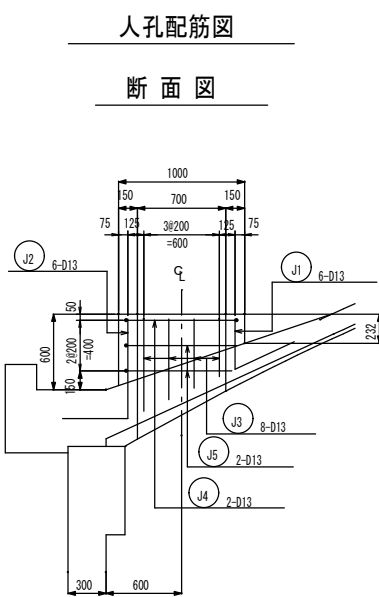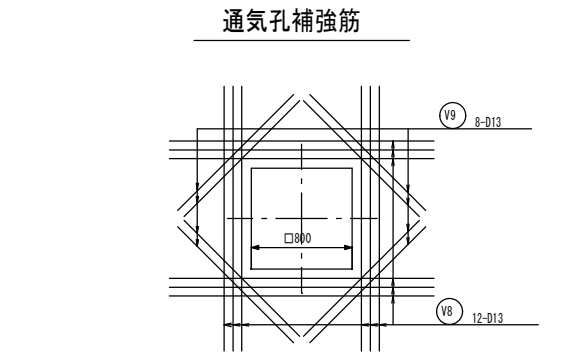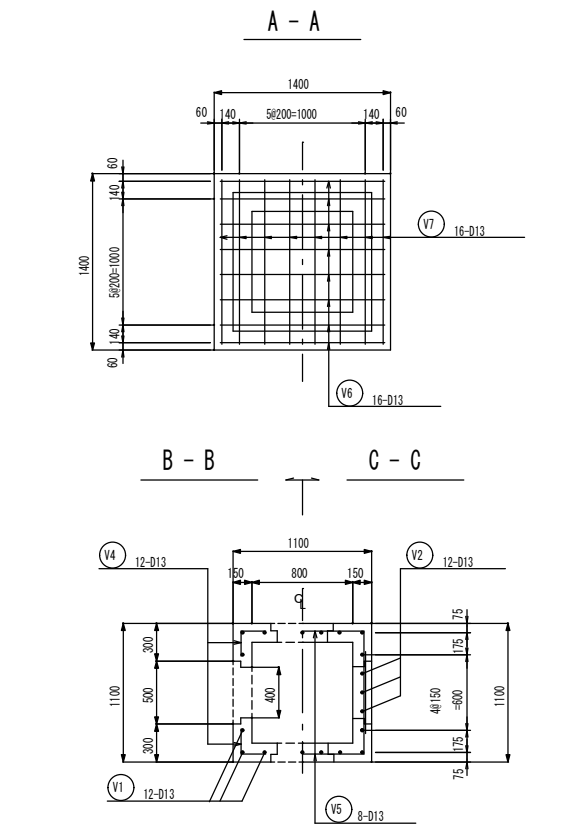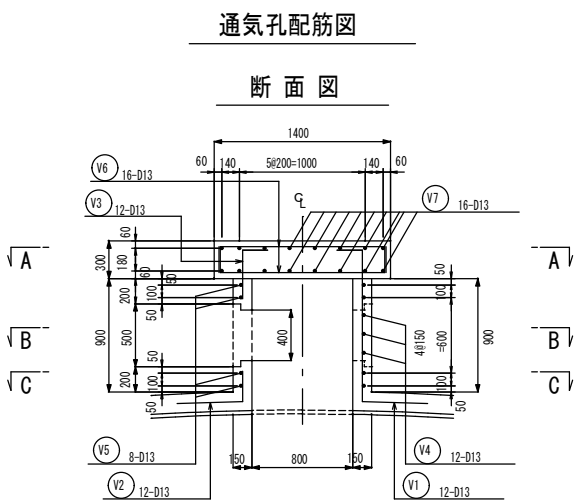

配管防護配筋図

平面図
A1版 1/60
A3版 1/120

断面図
A1版 1/40
A3版 1/80

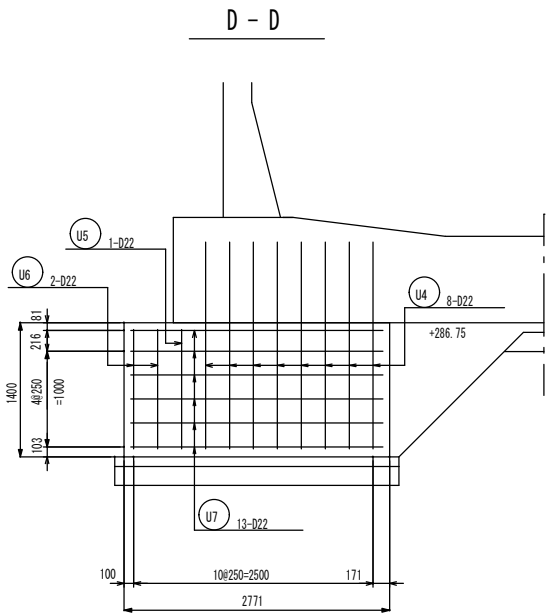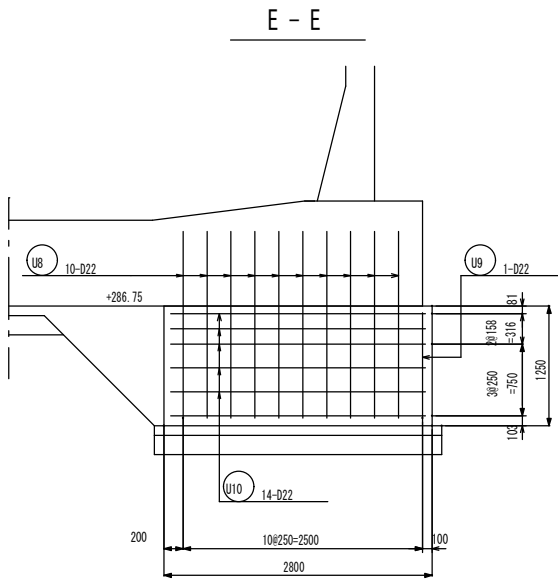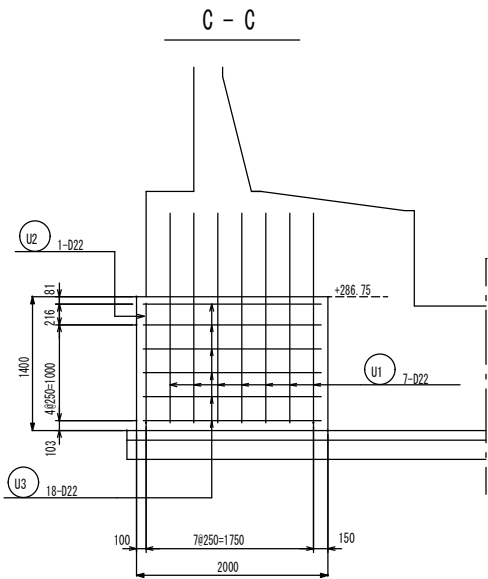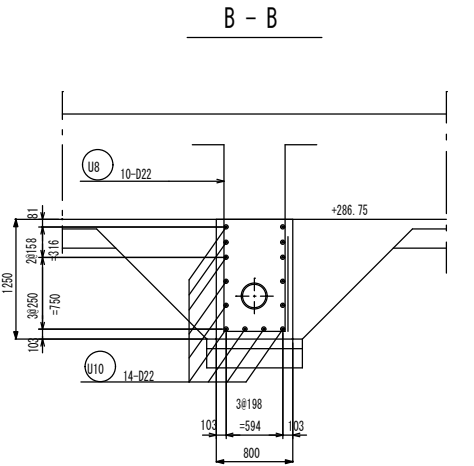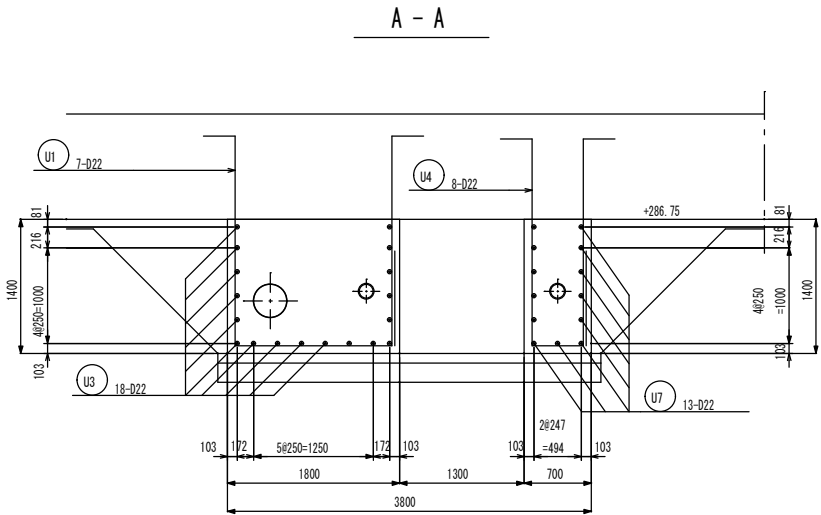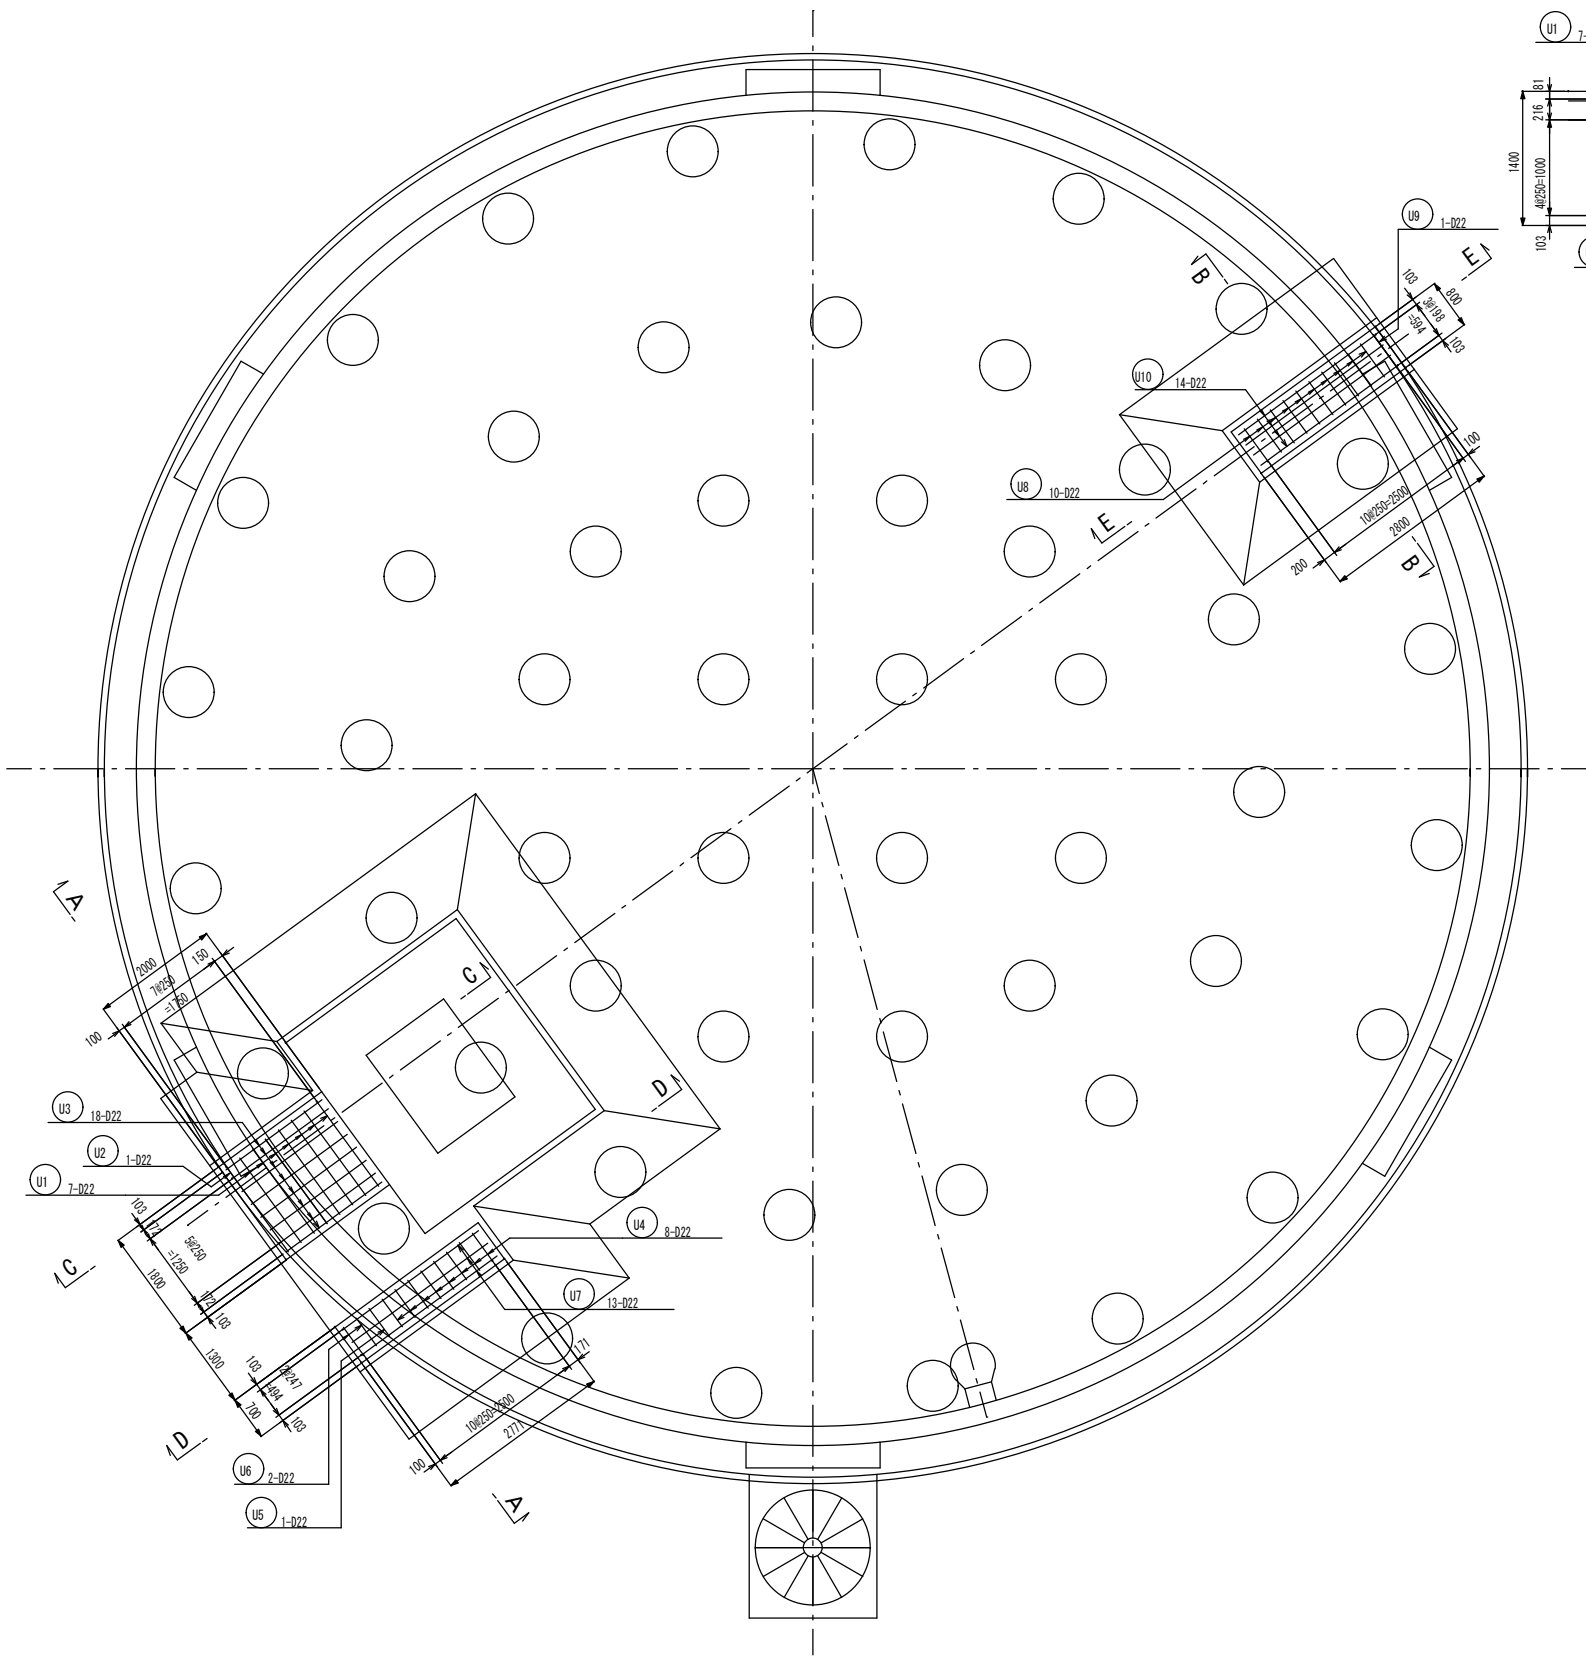

年度	令和 5 年度		
工事名	横瀬町姿見山配水池築造工事		
図面名	配管防護配筋図		
縮尺	1/60, 1/40	図面番	P-12 / 23
秩父広域市町村圏組合水道局			

鉄筋加工図（１）


S=FREE

鉄筋重量表


記号	鉄筋径	単位重量 [Kg/m]	鉄筋長 [m]	重量 [Kg/本]	本数 [本]	総重量 [Kg]	備考
底版							
B1	D22	3.040	6.090	18.514	270	4998.8	
B2	D22	3.040	6.100	18.544	270	5006.9	
B3	D22	3.040	8.000	24.320	168	4085.8	
B4	D22	3.040	8.000	24.320	168	4085.8	
B5	D22	3.040	8.000	24.320	20	486.4	
B6	D22	3.040	8.000	24.320	161	3915.5	
B7	D22	3.040	8.000	24.320	161	3915.5	
B8	D16	1.560	1.500	2.340	140	327.6	
B9	D16	1.560	1.780	2.777	268	744.2	
B10	D19	2.250	0.700	1.575	857	1349.8	プレート定着型せん断補強筋
B11	D16	1.560	0.800	1.248	2255	2814.2	プレート定着型せん断補強筋
X1	D22	3.040	1.810	5.502	8	44.0	
X2	D22	3.040	1.900	5.776	8	46.2	
X3	D22	3.040	1.710	5.198	8	41.6	
X4	D22	3.040	1.710	5.198	8	41.6	
控除	D22	3.040	1.640	4.986	-12	-59.8	
〃	D22	3.040	1.640	4.986	-12	-59.8	
〃	D22	3.040	2.040	6.202	-7	-43.4	
〃	D22	3.040	2.040	6.202	-7	-43.4	
小計				SD345	D16	3886.0	kg
				SD345	D19	1349.8	kg
				SD345	D22	26461.7	kg
ビット							
C1	D22	3.040	3.160	9.606	16	153.7	
C2	D22	3.040	3.560	10.822	14	151.5	
C3	D22	3.040	3.760	11.430	10	114.3	
C4	D22	3.040	4.160	12.646	8	101.2	
C5	D22	3.040	3.830	11.643	56	652.0	
C6	D22	3.040	7.670	23.317	12	279.8	
C7	D22	3.040	3.710	11.278	8	90.2	
C8	D22	3.040	4.110	12.494	8	100.0	
C9	D22	3.040	3.210	9.758	32	312.3	
C10	D19	2.250	1.180	2.655	24	63.7	プレート定着型せん断補強筋
C11	D16	1.560	2.460	3.838	4	15.4	
小計				SD345	D16	15.4	kg
				SD345	D19	63.7	kg
				SD345	D22	1955.0	kg
階段基礎							
K1	D22	3.040	2.830	8.603	9	77.4	
K2	D22	3.040	3.310	10.062	9	90.6	
K3	D22	3.040	2.830	8.603	9	77.4	
K4	D22	3.040	3.310	10.062	9	90.6	
K5	D22	3.040	5.850	17.784	2	35.6	
K6	D16	1.560	2.070	3.229	4	12.9	
K7	D22	3.040	1.870	5.685	18	102.3	
K8	D13	0.995	2.210	2.199	9	19.8	
K9	D13	0.995	1.860	1.851	10	18.5	
小計				SD345	D13	38.3	kg
				SD345	D16	12.9	kg
				SD345	D22	473.9	kg
杭頭補強筋							
N1	D29	5.040	3.060	15.422	420	6477.2	SD490
N2	D29	5.040	3.100	15.624	192	2999.8	〃
N3	D29	5.040	3.060	15.422	12	185.1	〃
N4	D13	0.995	2.766	2.766	766	2118.8	
小計				SD345	D13	2118.8	kg
				SD490	D29	9662.1	kg

底版


B1 270-D22×6.090

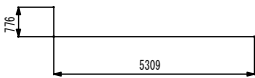

B2 270-D22×6.100

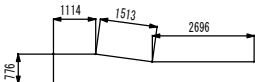


B3 168-D22×8.000

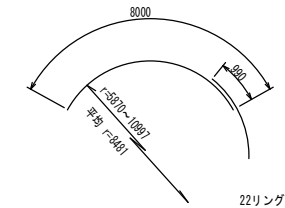


本数 = $\frac{2\pi \times 8.481 \times 22}{(8.0 - 0.990)}$ =167.2≒168

B4 168-D22×8.000

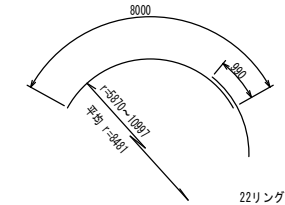


本数 = $\frac{2\pi \times 8.481 \times 22}{(8.0 - 0.990)}$ =167.2≒168

B5 20-D22×8.000

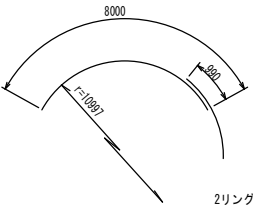

本数 = $\frac{2\pi \times 10.997 \times 2}{(8.0 - 0.990)}$ =19.7≒20


B6 161-D22×8.000

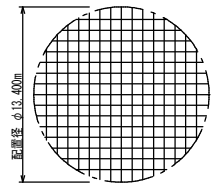

配置ピッチ 250mm
鉄筋定尺長 L=8.000m (ラップ 長L=0.990m)
面積 = $\pi/4 \times 13.400^2 \times 2 = 141.026$

本数 = $\frac{2 \times 141.026}{0.25 \times (8.0 - 0.990)}$ =160.9≒161


B7 161-D22×8.000

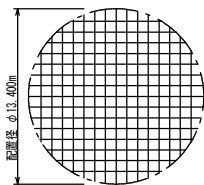


配置ピッチ 250mm
鉄筋定尺長 L=8.000m (ラップ 長L=0.990m)
面積 = $\pi/4 \times 13.400^2 \times 2 = 141.026$

本数 = $\frac{2 \times 141.026}{0.25 \times (8.0 - 0.990)}$ =160.9≒161

B8 140-D16×1.500

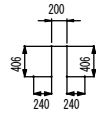

B9 268-D16×1.780

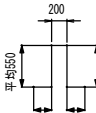

B10 857-D19×700

プレート定着型せん断補強筋




B11 2255-D16×800

プレート定着型せん断補強筋



配管貫通部補強筋

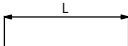

X1 8-D22×1.810


X2 8-D22×1.900

X3 8-D22×1.710

X4 8-D22×1.710


控除 B1 12-D22×1.640

(ビット部)

 


控除 B2 12-D22×1.640

(ビット部)

 


控除 B3 7-D22×2.040

(ビット部)

 


控除 B4 7-D22×2.040

(ビット部)

 


ビット


C1 16-D22×3.160

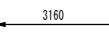


C2 14-D22×3.560

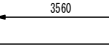


C3 10-D22×3.760

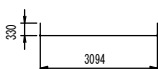


C4 8-D22×4.160

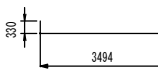

C5 56-D22×3.830

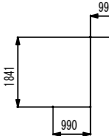


C6 12-D22×7.670

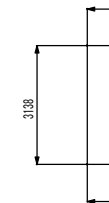


C7 8-D22×3.710



C8 8-D22×4.110

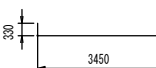


C9 32-D22×3.210

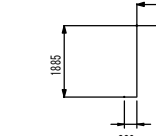


C10 24-D19×1.180

プレート定着型せん断補強筋

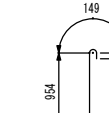


C11 4-D16×2.460

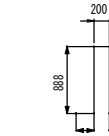

階段基礎


K1 9-D22×2.830

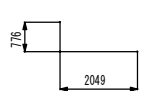


K2 9-D22×3.310




K3 9-D22×2.830

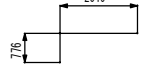


K4 9-D22×3.310

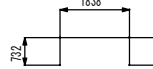


K5 2-D22×5.850

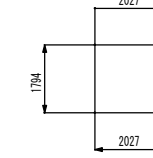


K6 4-D16×2.070

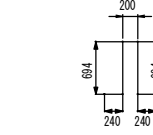


K7 18-D22×1.870

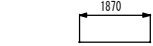

K8 9-D13×2.210

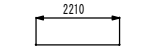


K9 10-D13×1.860

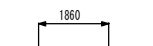


杭頭補強筋


N1 420-D29×3.060

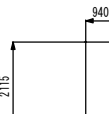

N2 192-D29×3.100

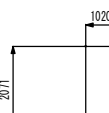

N3 12-D29×3.060

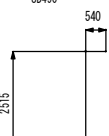

N4 766-D13×2.780



S=FREE

年度	令和 5 年度		
工事名	横瀬町姿見山配水池築造工事		
図面名	鉄筋加工図（１）		
縮尺	FREE	図番	P-13 / 23
秩父広域市町村圏組合水道局			











鉄筋加工図（２）

S=FREE























鉄 筋 重 量 表

記 号	鉄筋径	単位重量 [Kg/m]	鉄筋長 [m]	重 量 [Kg/本]	本 数 [本]	総重量 [Kg]	備考
配管防護							
U1	D22	3.040	7.670	23.317	7	163.2	
U2	D22	3.040	4.140	12.586	1	12.6	
U3	D22	3.040	1.860	5.654	18	101.8	
U4	D22	3.040	6.510	19.790	8	158.3	
U5	D22	3.040	4.280	13.011	1	13.0	
U6	D22	3.040	3.040	9.242	2	18.5	
U7	D22	3.040	2.640	8.026	13	104.3	
U8	D22	3.040	6.190	18.818	10	188.2	
U9	D22	3.040	2.840	8.634	1	8.6	
U10	D22	3.040	2.660	8.086	14	113.2	
小計				SD345	D22	881.7	kg
側 壁							
W1	D13	0.995	8.850	8.806	270	2377.6	
W2-1	D13	0.995	10.020	9.970	135	1346.0	
W2-2	D13	0.995	9.630	9.582	135	1293.6	
W3	D19	2.250	2.890	6.503	222	1433.7	
W4	D13	0.995	8.000	7.960	248	1974.1	
W5	D13	0.995	8.000	7.960	253	2013.9	
W6	D19	2.250	8.000	18.000	88	1584.0	
W7	D19	2.250	8.000	18.000	116	2088.0	
W8	D13	0.995	0.400	0.398	335	133.3	
W9	D13	0.995	0.520	0.517	67	34.6	
W10	D13	0.995	0.300	0.299	180	53.8	
H1	D13	0.995	2.840	2.826	270	763.0	
H2	D19	2.250	8.000	18.000	104	1872.0	
S1	D13	0.995	1.870	1.861	270	502.5	
S2	D13	0.995	8.000	7.960	43	342.3	
P1-1	D13	0.995	9.820	9.771	54	527.6	
P1-2	D13	0.995	9.430	9.383	54	506.7	
P2	D13	0.995	2.000	1.990	216	429.8	
P3	D13	0.995	1.350	1.343	432	580.2	
小計				SD345	D13	12879.0	kg
				SD345	D19	6987.7	kg

配管防護

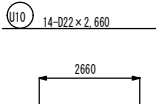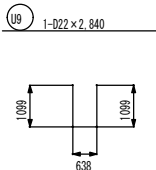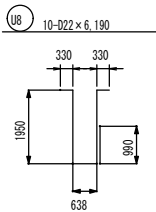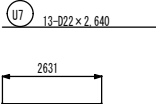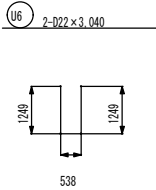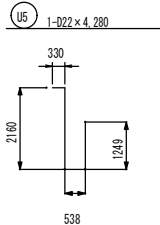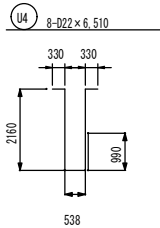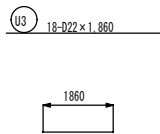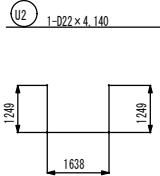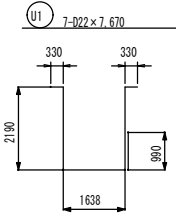

側 壁

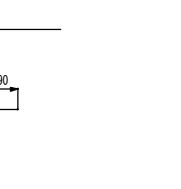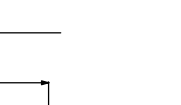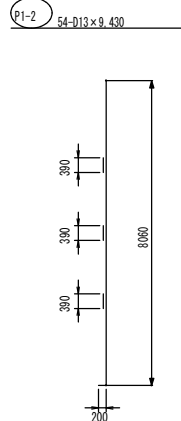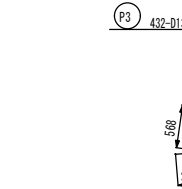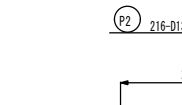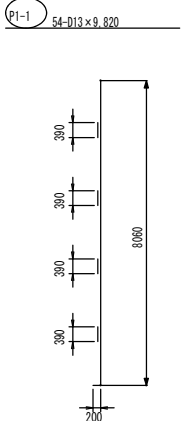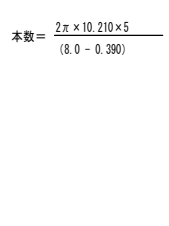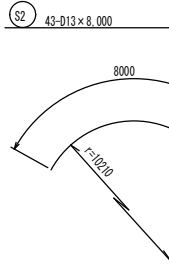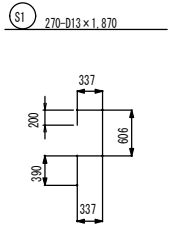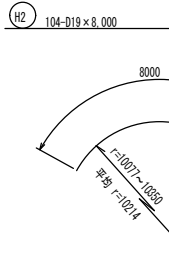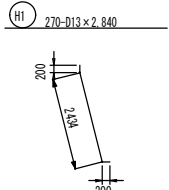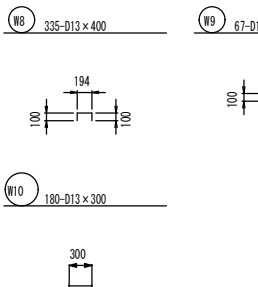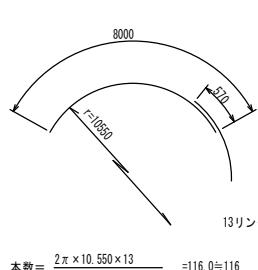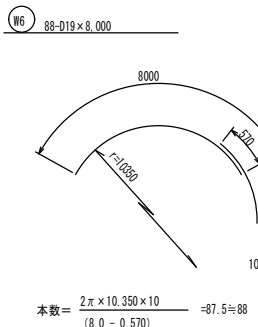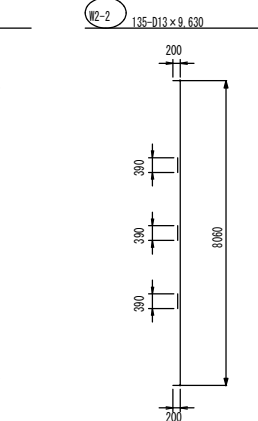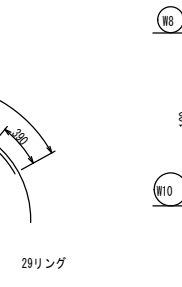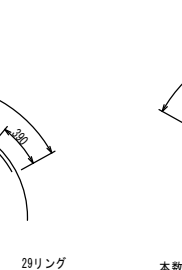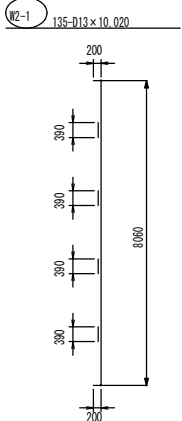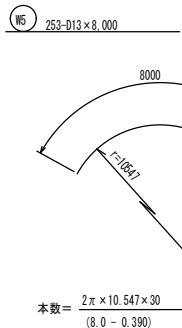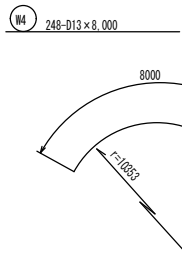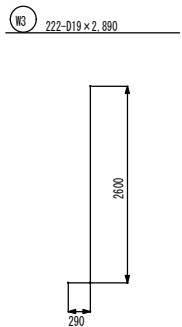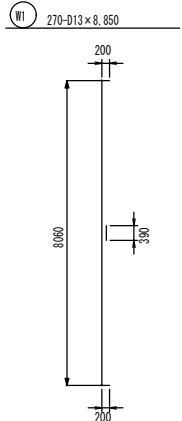

12リング

$$\text{本数} = \frac{2\pi \times 10.214 \times 12}{(8.0 - 0.570)} = 103.6 \approx 104$$

10リング

$$\text{本数} = \frac{2\pi \times 10.350 \times 10}{(8.0 - 0.570)} = 87.5 \approx 88$$

13リング

$$\text{本数} = \frac{2\pi \times 10.550 \times 13}{(8.0 - 0.570)} = 116.0 \approx 116$$

29リング

$$\text{本数} = \frac{2\pi \times 10.353 \times 29}{(8.0 - 0.390)} = 247.9 \approx 248$$

29リング

$$\text{本数} = \frac{2\pi \times 10.547 \times 30}{(8.0 - 0.390)} = 252.5 \approx 253$$

S=FREE

年 度	令和 5 年度		
工事名	横瀬町姿見山配水池築造工事		
図面名	鉄筋加工図（２）		
縮 尺	FREE	図 面 番 号	P-14 / 23
秩父広域市町村圏組合水道局			






鉄筋加工図（3）

S=FREE


鉄筋重量表

記号	鉄筋径	単位重量 [kg/m]	鉄筋長 [m]	重量 [kg/本]	本数 [本]	総重量 [kg]	備考
屋 根							
D1	D13	0.995	7.810	7.771	135	1049.1	
D2	D13	0.995	10.660	10.607	68	721.3	
D3	D13	0.995	12.290	12.229	67	819.3	
D4	D13	0.995	3.760	3.741	270	1010.1	
D5	D13	0.995	1.730	1.721	270	464.7	
D6	D13	0.995	8.000	7.960	88	700.5	
D7	D13	0.995	8.000	7.960	242	1926.3	
D8	D13	0.995	1.090	1.085	270	293.0	
D9	D13	0.995	8.000	7.960	139	1106.4	
控除	D13	0.995	0.780	0.776	-8	-6.2	人孔 D1~4
〃	D13	0.995	0.570	0.567	-4	-2.3	〃 D5
〃	D13	0.995	0.780	0.776	-4	-3.1	〃 D6
〃	D13	0.995	0.780	0.776	-4	-3.1	〃 D7
〃	D13	0.995	1.580	1.572	-8	-12.6	点検孔 D1~3
〃	D13	0.995	1.390	1.383	-8	-11.1	〃 D4
〃	D13	0.995	1.580	1.572	-4	-6.3	〃 D6
〃	D13	0.995	1.580	1.572	-9	-14.1	〃 D7
通気孔							
V1	D13	0.995	1.930	1.920	12	23.0	
V2	D13	0.995	0.770	0.766	12	9.2	
V3	D13	0.995	0.590	0.587	12	7.0	
V4	D13	0.995	0.400	0.398	12	4.8	
V5	D13	0.995	2.610	2.597	8	20.8	
V6	D13	0.995	1.720	1.711	16	27.4	
V7	D13	0.995	1.670	1.662	16	26.6	
V8	D13	0.995	1.840	1.831	12	22.0	
V9	D13	0.995	1.040	1.035	8	8.3	
人 孔							
J1	D13	0.995	0.920	0.915	6	5.5	
J2	D13	0.995	1.310	1.303	6	7.8	
J3	D13	0.995	1.120	1.114	8	8.9	
J4	D13	0.995	2.410	2.398	2	4.8	
J5	D13	0.995	2.590	2.577	2	5.2	
J6	D13	0.995	1.740	1.731	16	27.7	
J7	D13	0.995	1.040	1.035	16	16.6	
点検孔							
M1	D13	0.995	0.850	0.846	10	8.5	
M2	D13	0.995	1.610	1.602	10	16.0	
M3	D13	0.995	1.220	1.214	16	19.4	
M4	D13	0.995	4.210	4.189	4	16.8	
M5	D13	0.995	3.930	3.910	3	11.7	
M6	D16	1.560	2.780	4.337	21	91.1	
M7	D13	0.995	1.040	1.035	12	12.4	
水位計架台・フロートスイッチ架台							
T1	D13	0.995	0.980	0.975	6	5.9	
T2	D13	0.995	0.850	0.846	6	5.1	
T3	D13	0.995	0.910	0.905	2	1.8	
T4	D13	0.995	1.870	1.861	2	3.7	
T5	D13	0.995	1.520	1.512	1	1.5	
T6	D13	0.995	0.980	0.975	7	6.8	
T7	D13	0.995	0.850	0.846	7	5.9	
T8	D13	0.995	0.910	0.905	2	1.8	
T9	D13	0.995	2.020	2.010	2	4.0	
T10	D13	0.995	1.670	1.662	1	1.7	
小計				S0345	D13	8380.5	kg
				S0345	D16	91.1	kg


屋 根

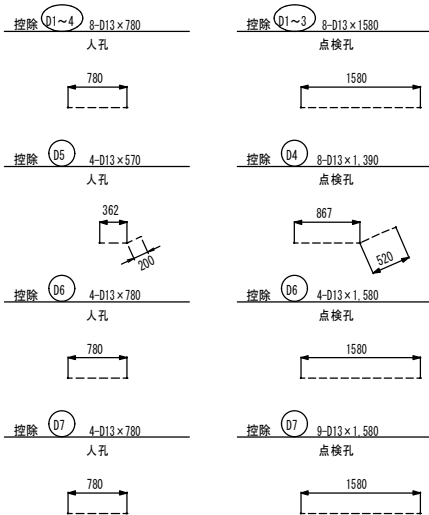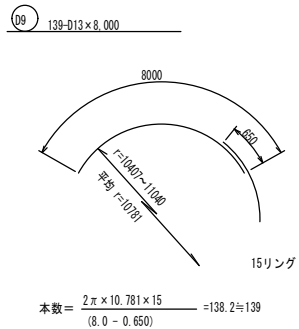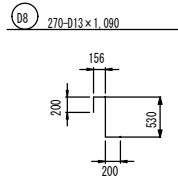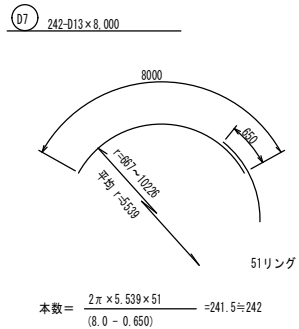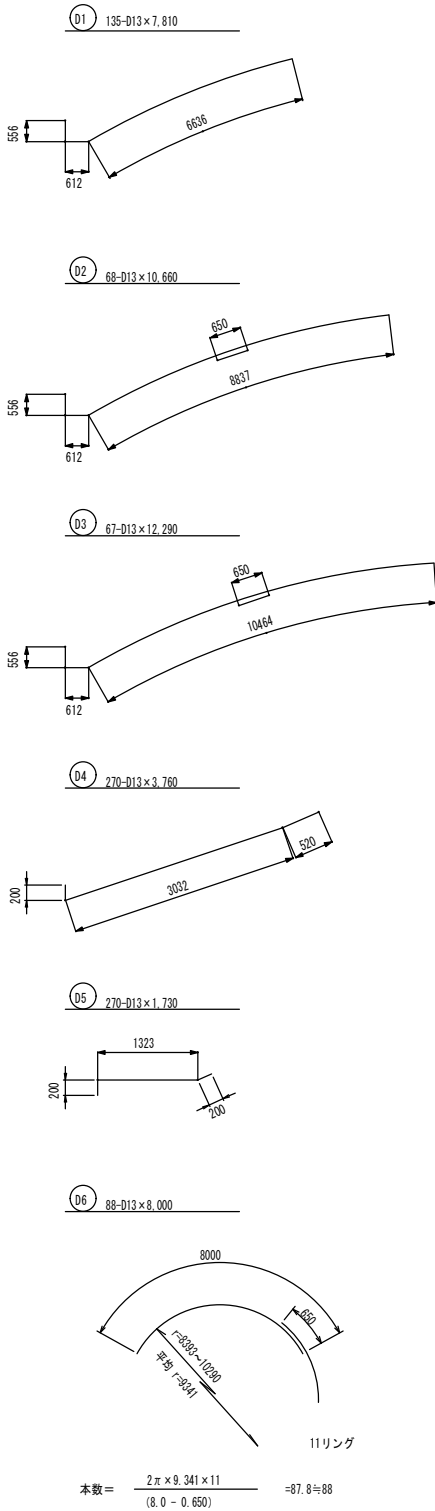


通気孔

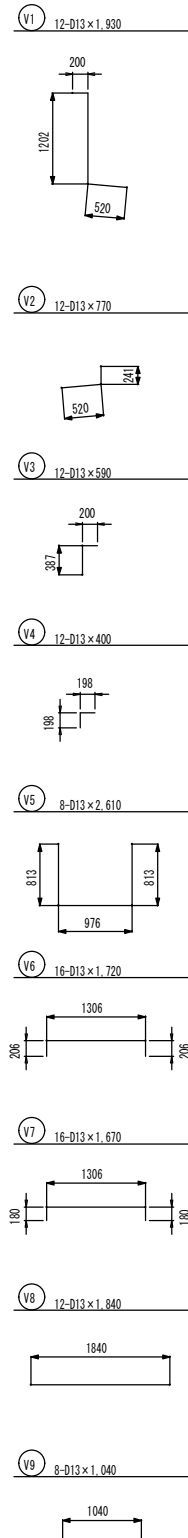


人 孔

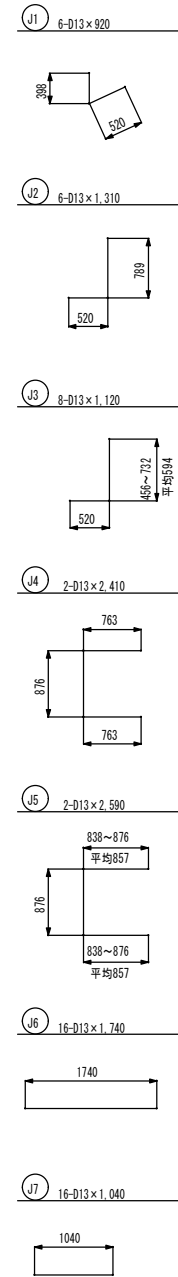

点検孔

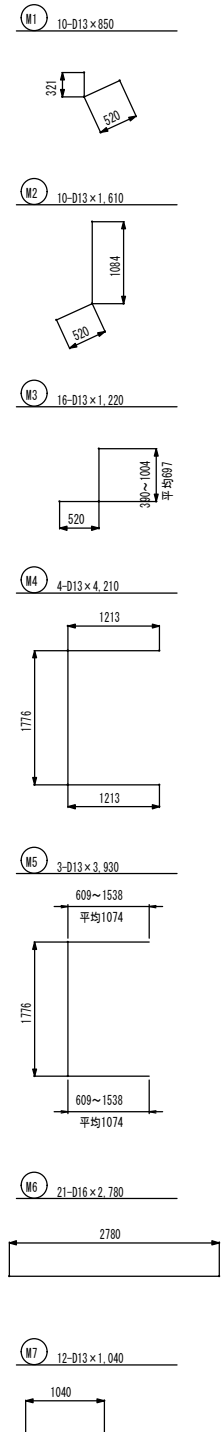


水位計架台・フロートスイッチ架台

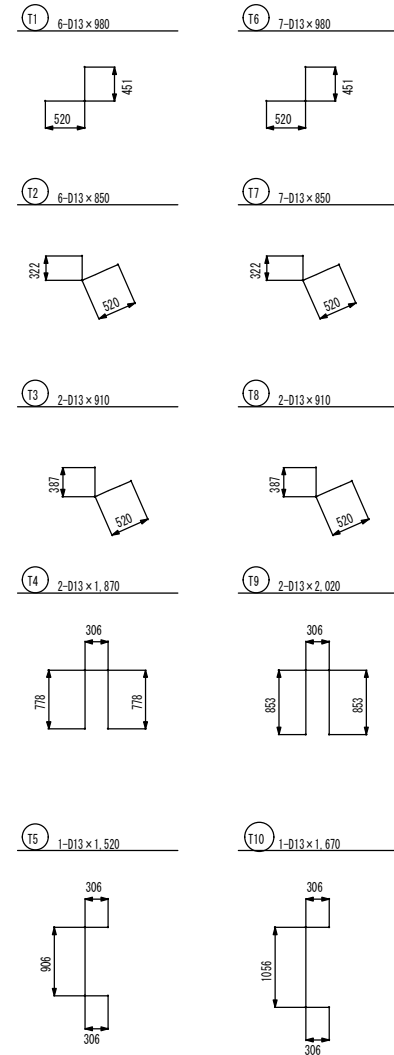


S=FREE

年 度	令和 5 年度		
工事名	横瀬町姿見山配水池築造工事		
図面名	鉄筋加工図（3）		
縮 尺	FREE	図 面 号	P-15 / 23
秩父広域市町村圏組合水道局			


平面図

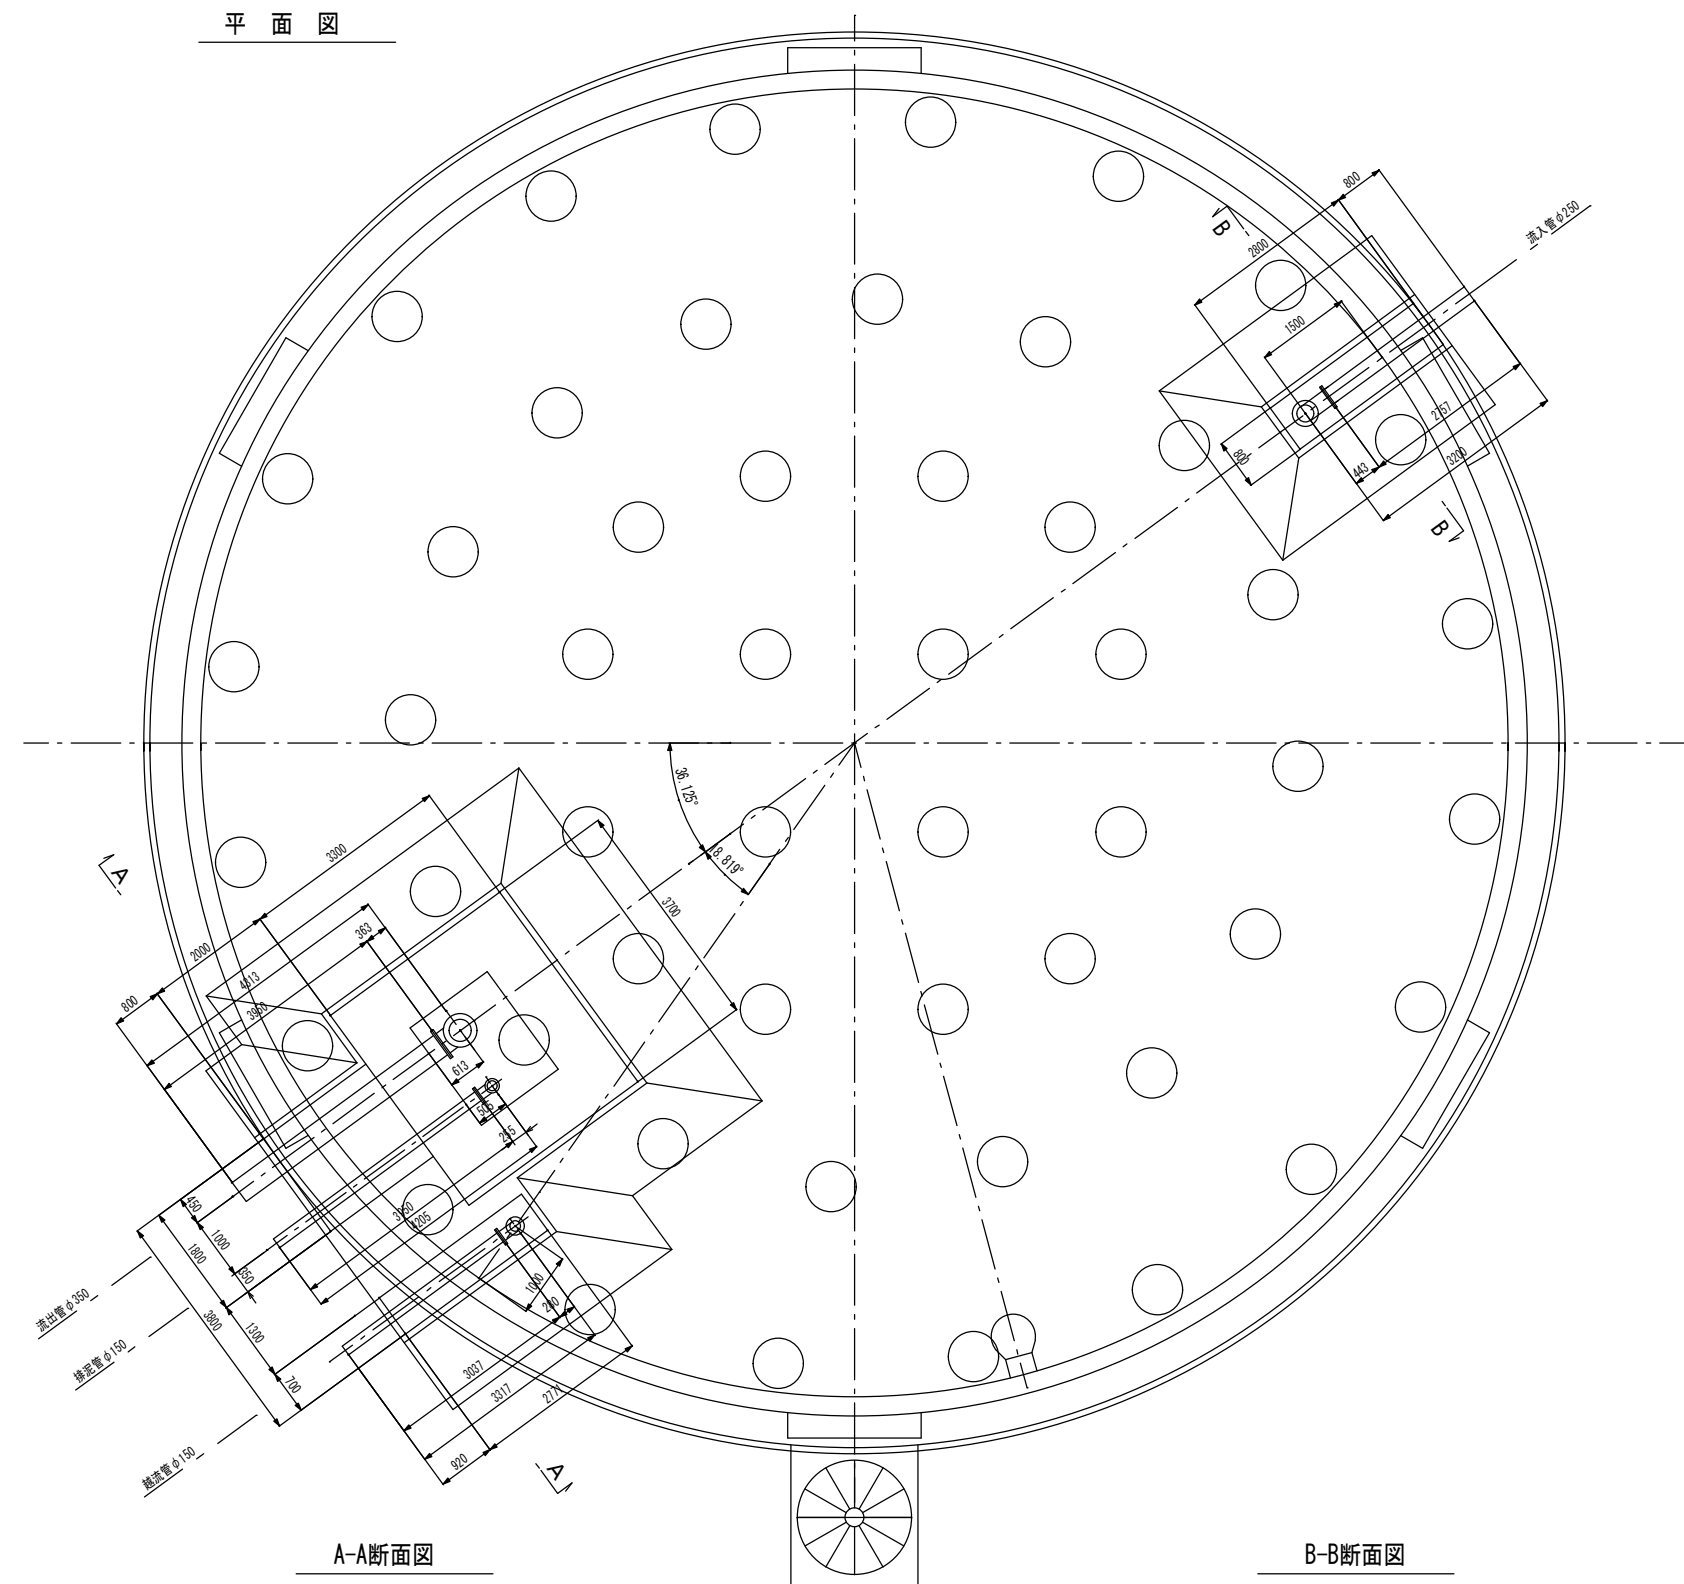


A-A断面図

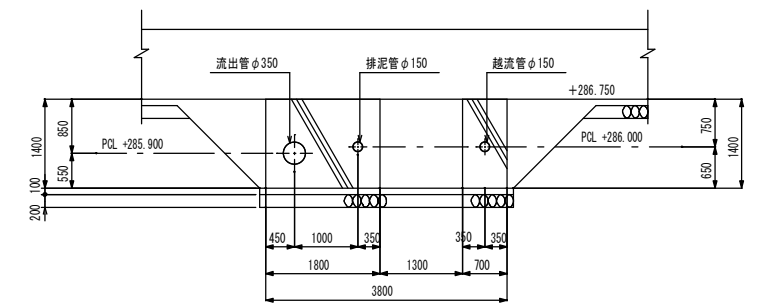

B-B断面図

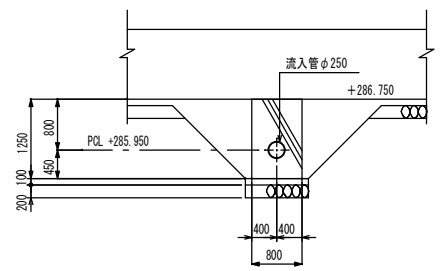

管振止金物詳細図 S=FREE

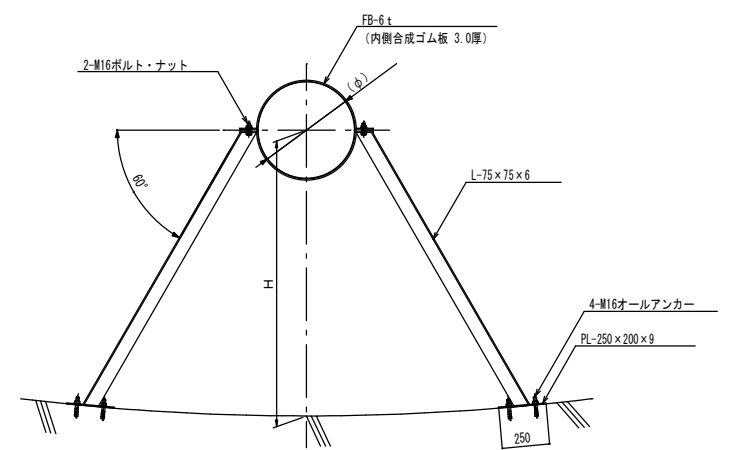


※本図は参考図である。
施工者は施工性等を考慮し、製作図を作成すること。

【管振止金物構成表】

系統	口径(φ)	材質	個数	H
流入管	φ250	SUS304	2	1,500
越流管	φ150	SUS329J4L	2	1,000
		SUS304	2	1,000

管支持金具詳細図 S=FREE

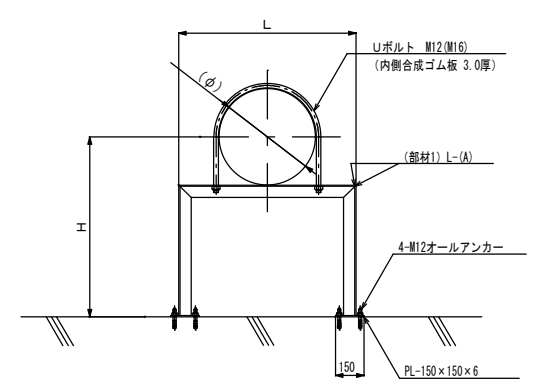

※本図は参考図である。
施工者は施工性等を考慮し、製作図を作成すること。

【管支持金具構成表】


系統	口径(φ)	材質	個数	(部材1) L-(A)	H	L
流出管	φ350	SS400	3	L-50×50×6	550	550
流入管	φ250	SS400	2	L-50×50×6	450	450
排泥管	φ150	SS400	3	L-50×50×6	650	350
越流管	φ150	SS400	2	L-50×50×6	650	350

池内配管図(2)

S=1/60

【A3版 S=1/120】


流出管φ350

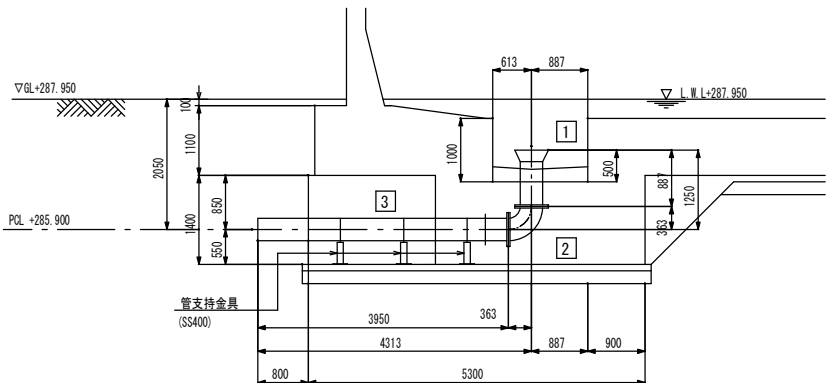

流出管φ350 配管材料表				
番号	名 称	数量	形 状 寸 法	摘 要
1	1Fラッパ口付き短管	1	φ350 × 887L	SUS304 (Sch20)
2	2F90° 曲管	1	φ350 × 90° × 363L × 363L	SUS304 (Sch20)
3	1F長管 (NS挿し口加工・ｽﾏｲﾅｰ付)	1	φ350 × 3,950L	SUS304 (Sch20)
	フランジ継手材	2	φ350	SUS304
	支持金具	3	SS400	

※ 特記なき限りフランジは、7.5Kとする。


越流管φ150

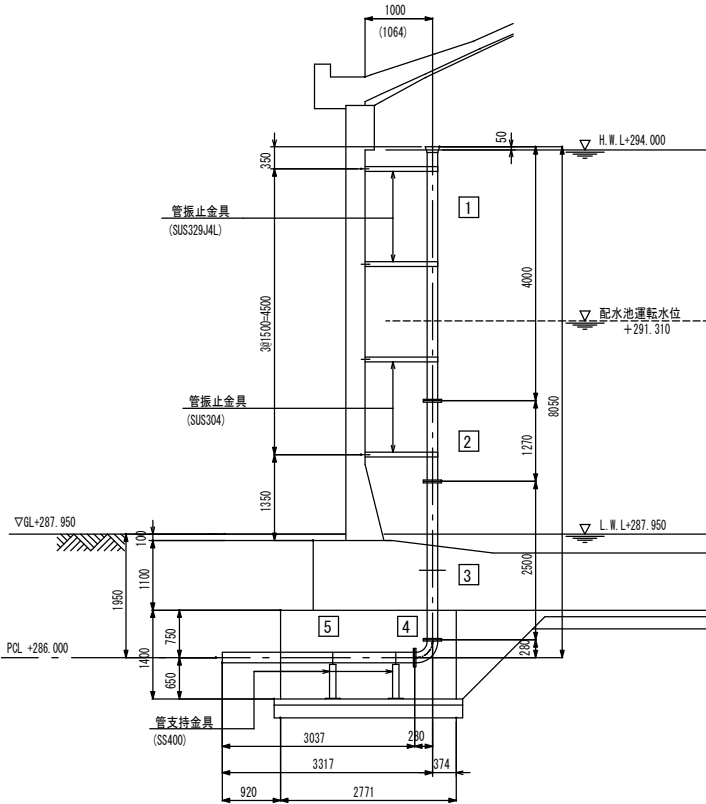

越流管φ150 配管材料表				
番号	名 称	数量	形 状 寸 法	摘 要
1	1Fラッパ口付き長管	1	φ150 × 4,000L	SUS329J4L (Sch20)
2	2F短管	1	φ150 × 1,270L	SUS304 (Sch20)
3	2F短管 (ｽﾃｲﾌﾅｰ付)	1	φ150 × 2,500L	SUS304 (Sch20)
4	2F90° 曲管	1	φ150 × 90° × 280L × 280L	SUS304 (Sch20)
5	1F長管 (GX挿し口加工)	1	φ150 × 3,037L	SUS304 (Sch20)
	フランジ継手材	4	φ150	SUS304
	振止金具	2		SUS329J4L
	振止金具	2		SUS304
	支持金具	2		SS400

※ 特記なき限りフランジは、7.5Kとする。


流入管φ250

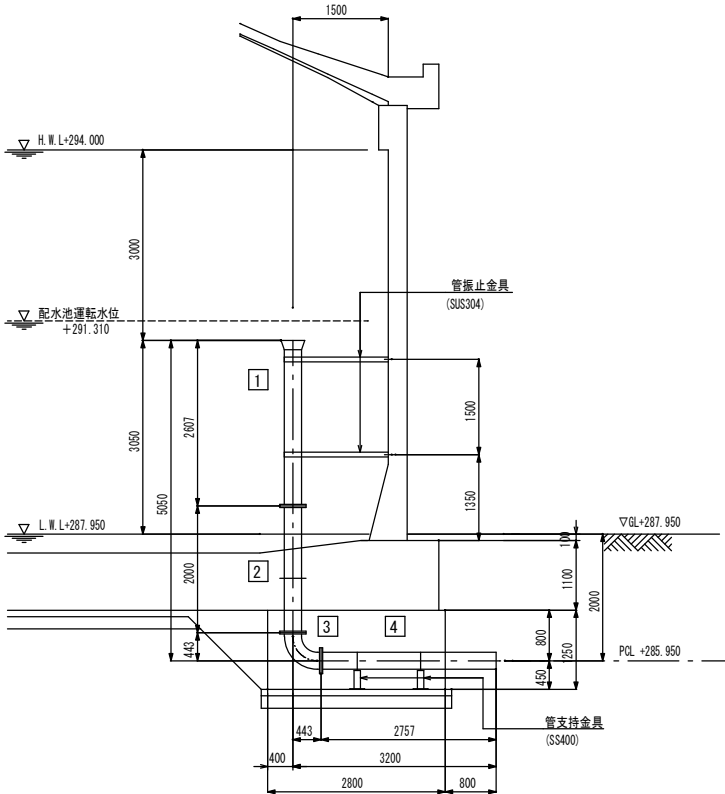

流入管φ250 配管材料表				
番号	名 称	数量	形 状 寸 法	摘 要
1	1Fラッパ口付き短管	1	φ250 × 2,607L	SUS304 (Sch20)
2	2F短管 (ｽﾃｲﾌﾅｰ付)	1	φ250 × 2,000L	SUS304 (Sch20)
3	2F90° 曲管	1	φ250 × 90° × 443L × 443L	SUS304 (Sch20)
4	1F短管 (GX挿し口加工)	1	φ250 × 2,757L	SUS304 (Sch20)
	フランジ継手材	3	φ250	SUS304
	振止金具	2		SUS304
	支持金具	2		SS400

※ 特記なき限りフランジは、7.5Kとする。

排泥管φ150














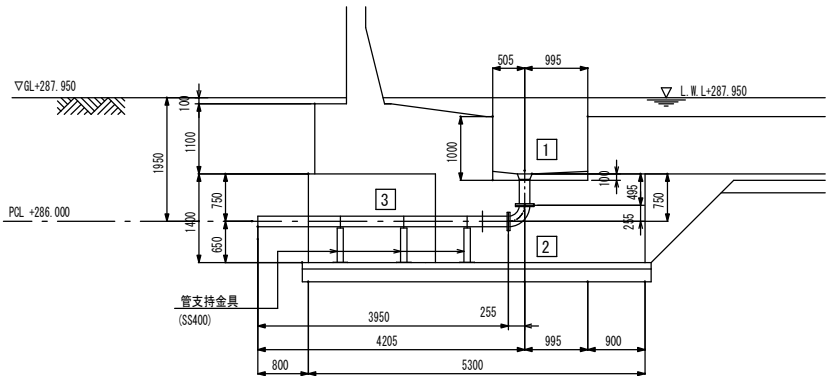


排泥管φ150 配管材料表				
番号	名 称	数量	形 状 寸 法	摘 要
1	1Fラッパ口付き短管	1	φ150 × 495L	SUS304 (Sch20)
2	2F90° 曲管	1	φ150 × 90° × 255L × 255L	SUS304 (Sch20)
3	1F長管 (GX挿し口加工・ｽﾏｲﾅｰ付)	1	φ150 × 3,950L	SUS304 (Sch20)
	フランジ継手材	2	φ150	SUS304
	支持金具	3	SS400	

※ 特記なき限りフランジは、7.5Kとする。

A1版 1/60
A3版 1/120

年 度	令和 5 年度		
工事名	横瀬町姿見山配水池築造工事		
図面名	池内配管図(2)		
縮 尺	1/60	図 面 番 号	P-17 / 23
秩父広域市町村圏組合水道局			

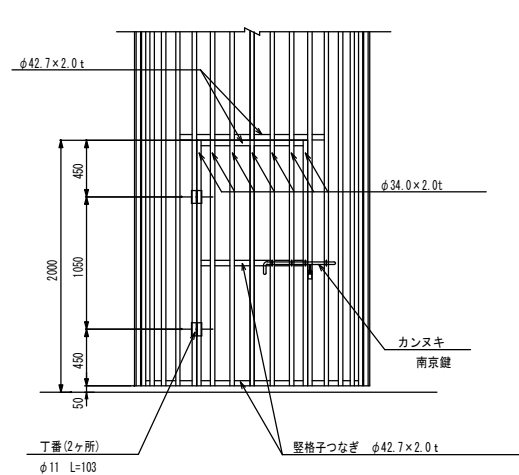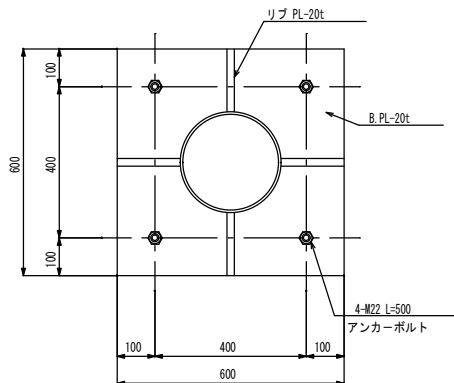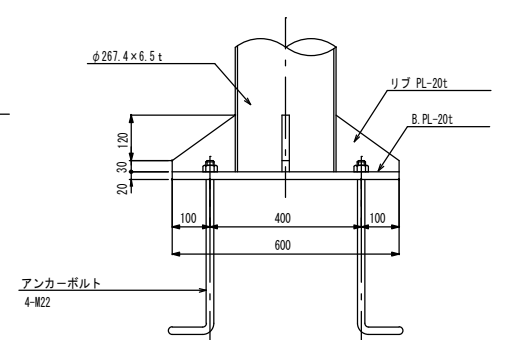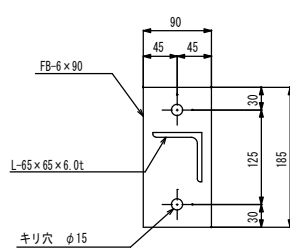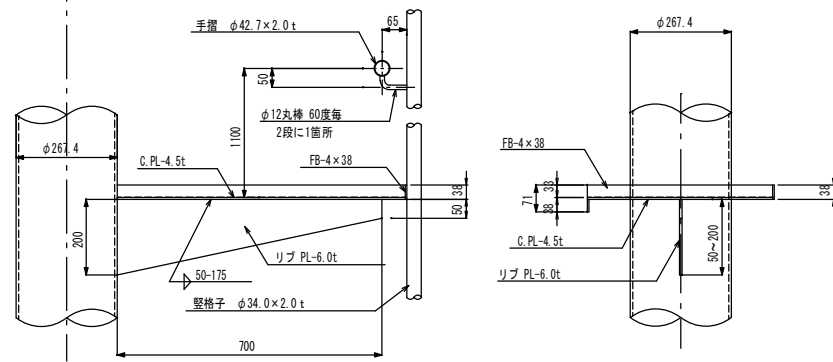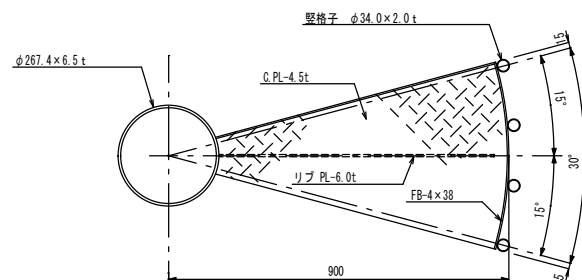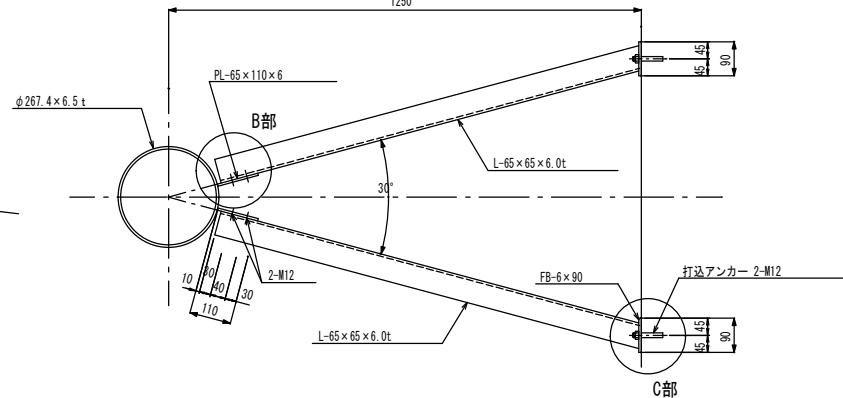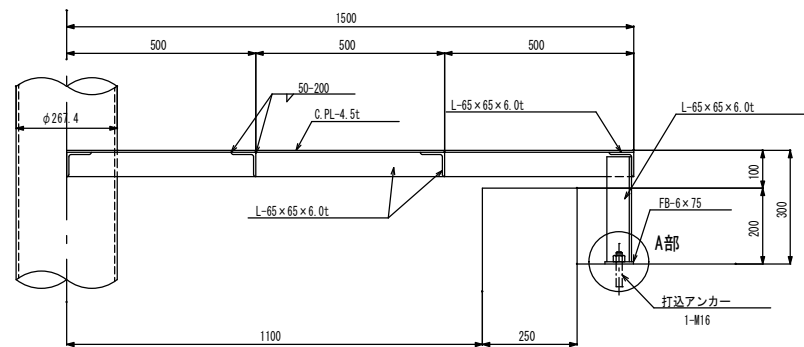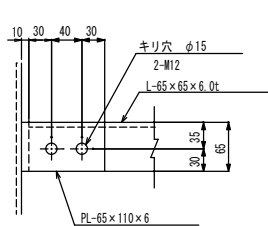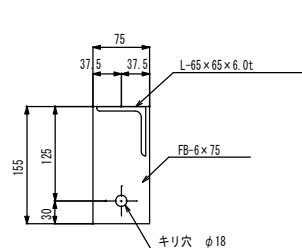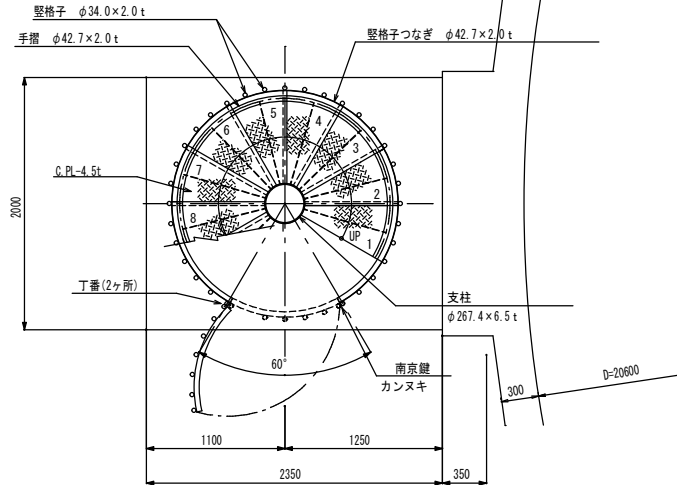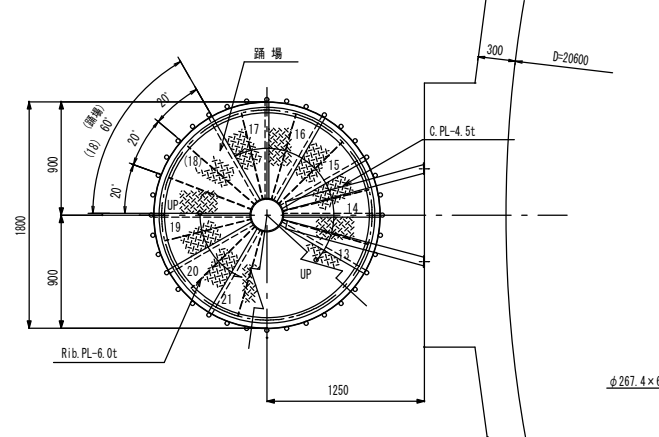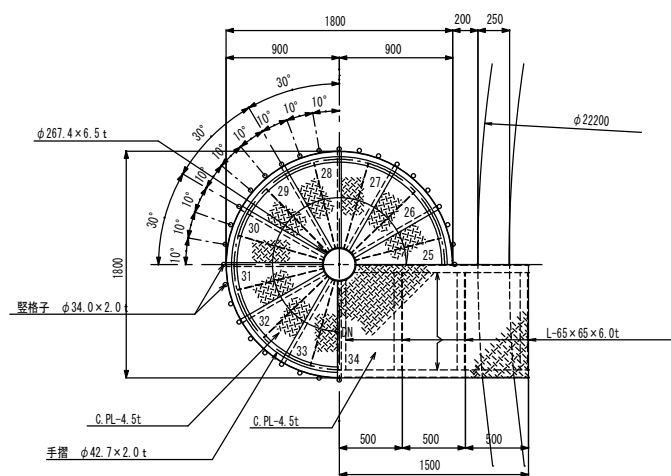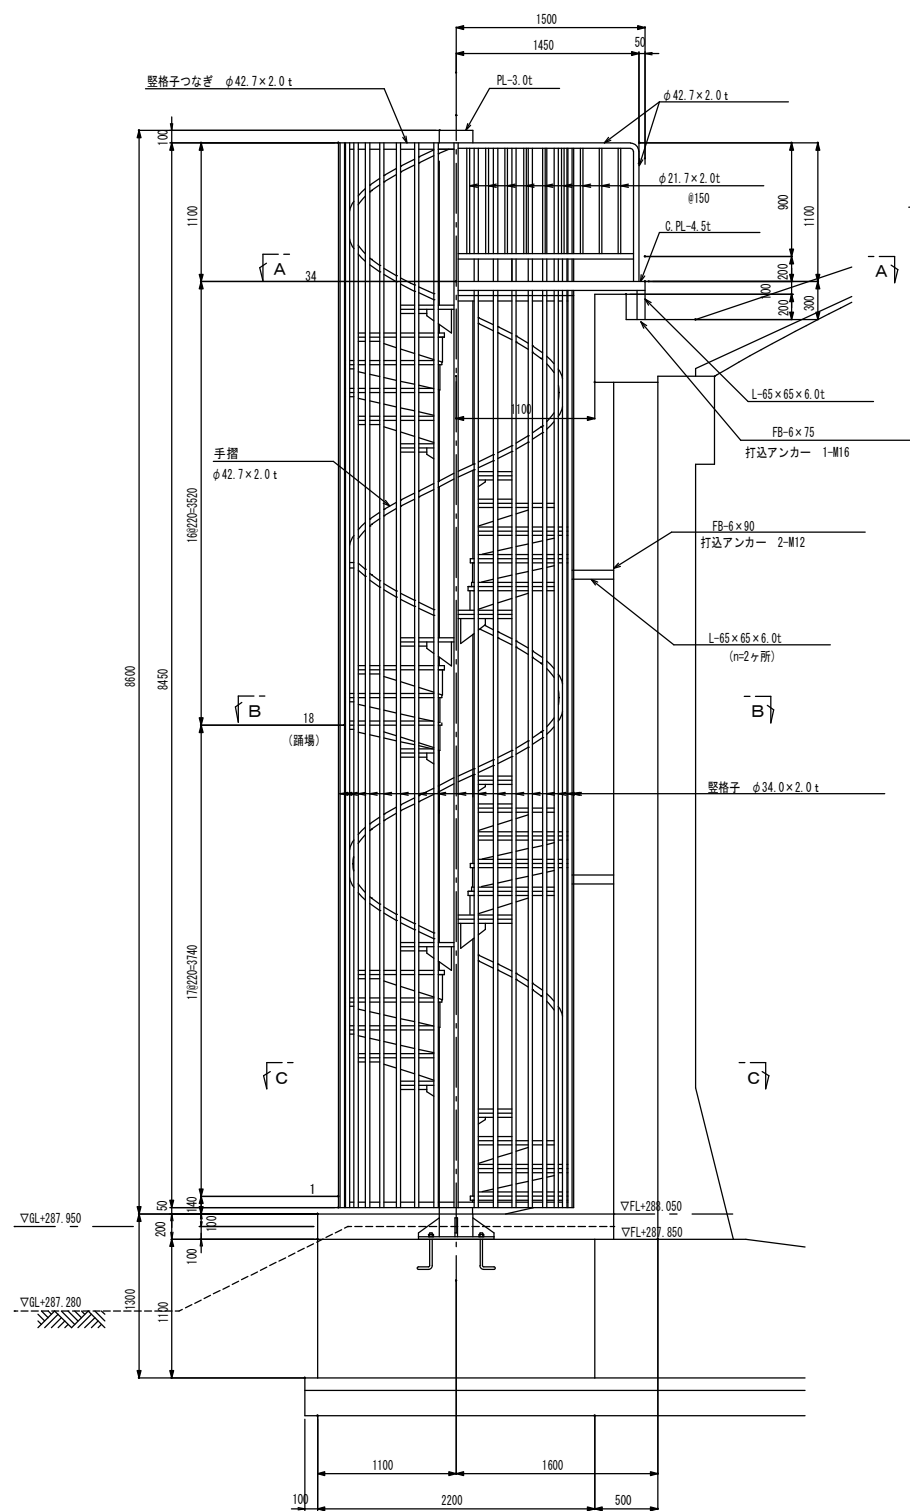


年 度	令和 5 年度		
工事名	横瀬町姿見山配水施設築造工事		
図面名	付帯設備工図(1)		
縮 尺	1/30.1/10	図 面 番 号	P-18 / 23
秩父広域市町村圏組合水道局			


付帯設備工図（2）

内部梯子詳細図
(材質：FRP)


断面図 S=1/30
【A3版 S=1/60】

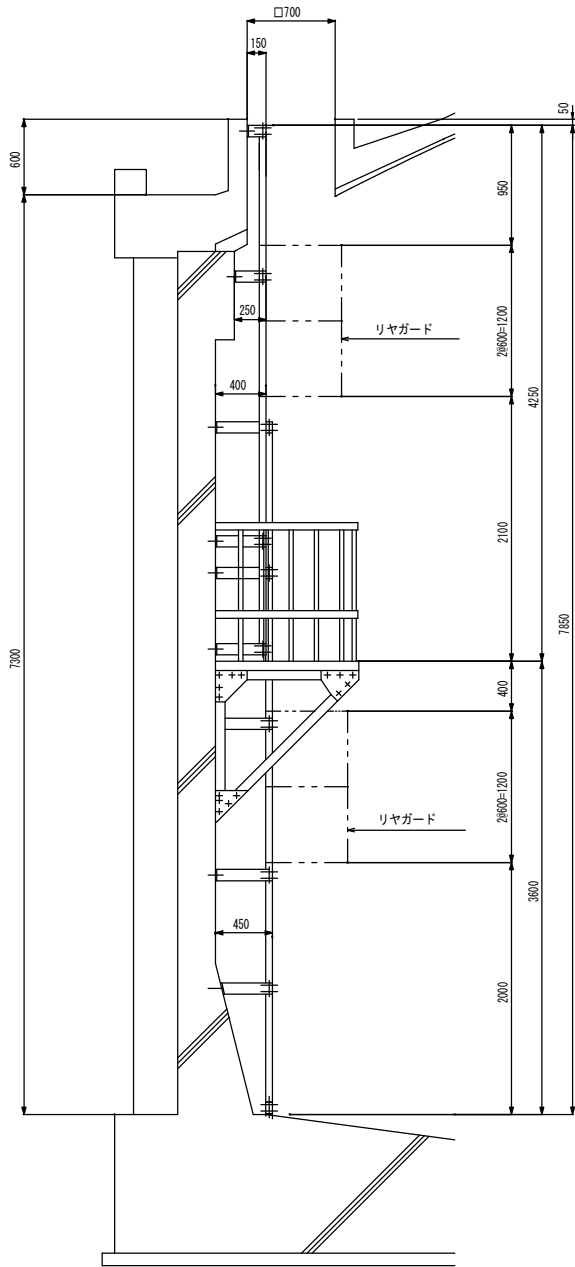


正面図 S=1/30
【A3版 S=1/60】

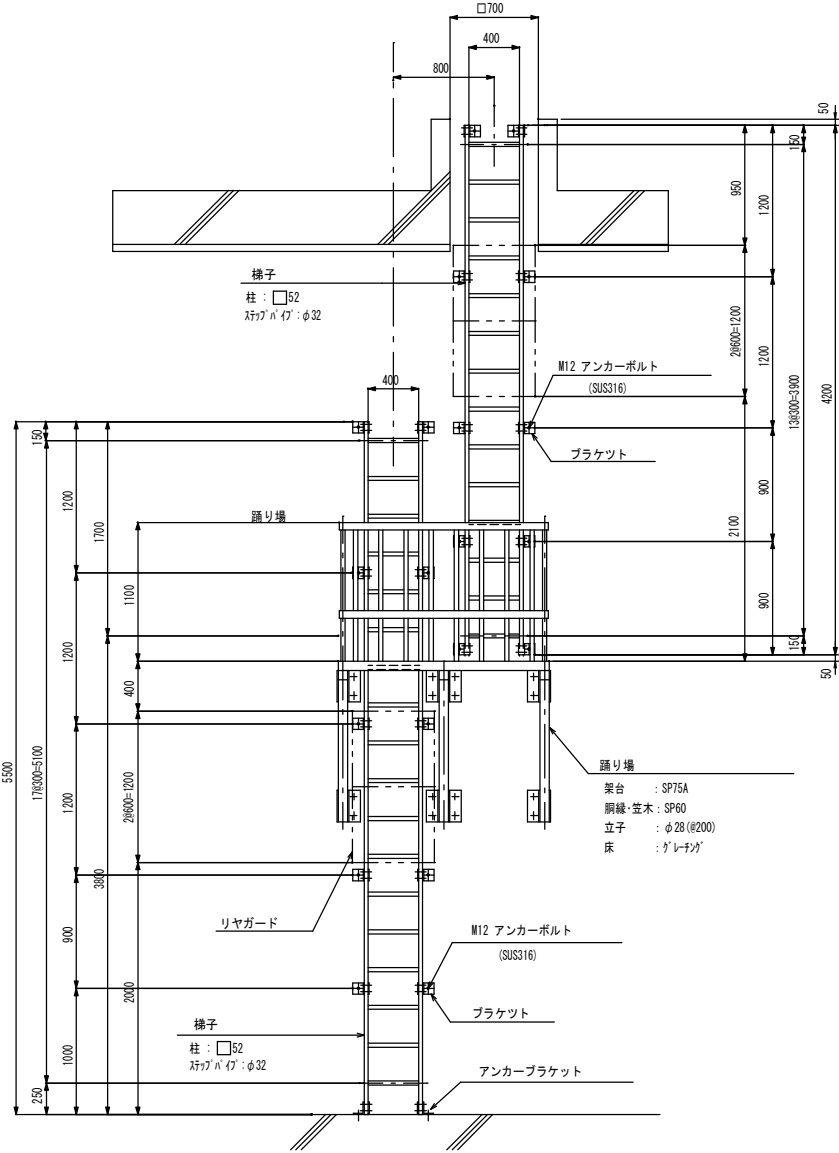


踊り場平面図 S=1/20
【A3版 S=1/40】

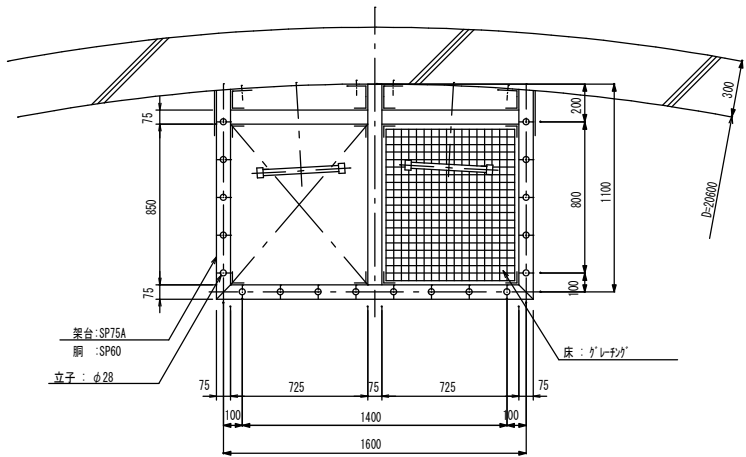

FRPリヤガード詳細図 S=1/20
【A3版 S=1/40】

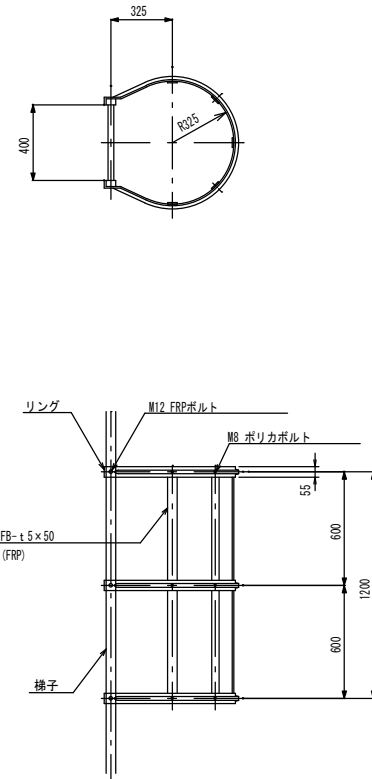

梯子取付部詳細図 S=1/5
【A3版 S=1/10】

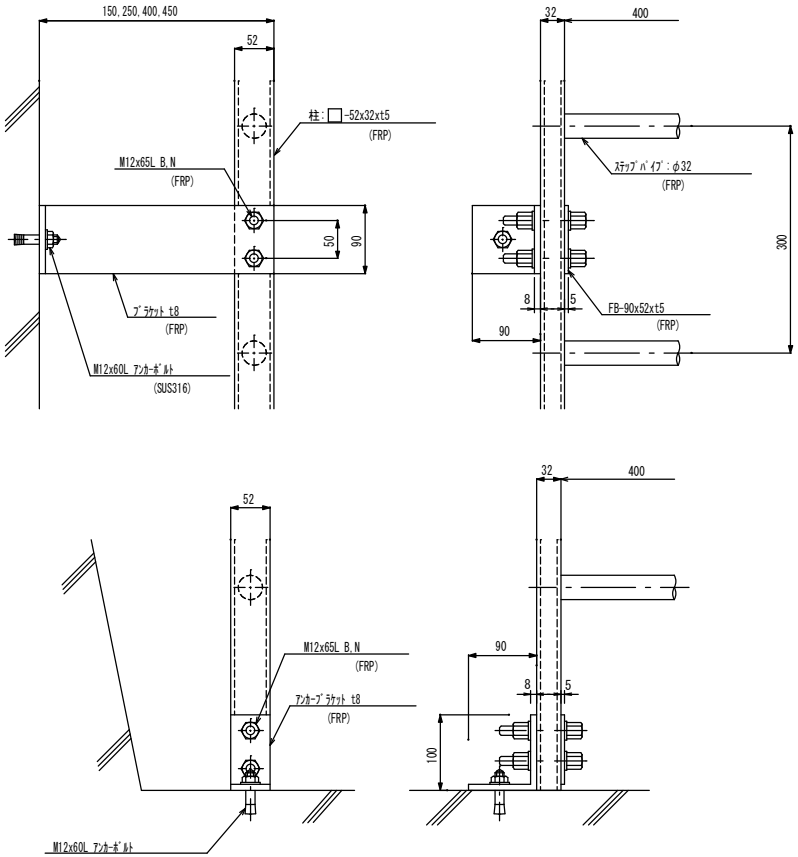


- FRP材凡例
- ・SP・・・角パイプ（正方形）
 - ・KP・・・角パイプ（長方形）
 - ・RP・・・丸パイプ
 - ・GS・・・グレーチング

年度	令和 5 年度		
工事名	横瀬町姿見山配水池築造工事		
図面名	付帯設備工図（2）		
縮尺	1/30. 1/20	図面番号	P-19 / 23
秋父広域市町村圏組合水道局			

付帯設備工図（3）


FRP製点検孔蓋（□1500）
(N=1ヶ所)

S=1/10
【A3版 S=1/20】

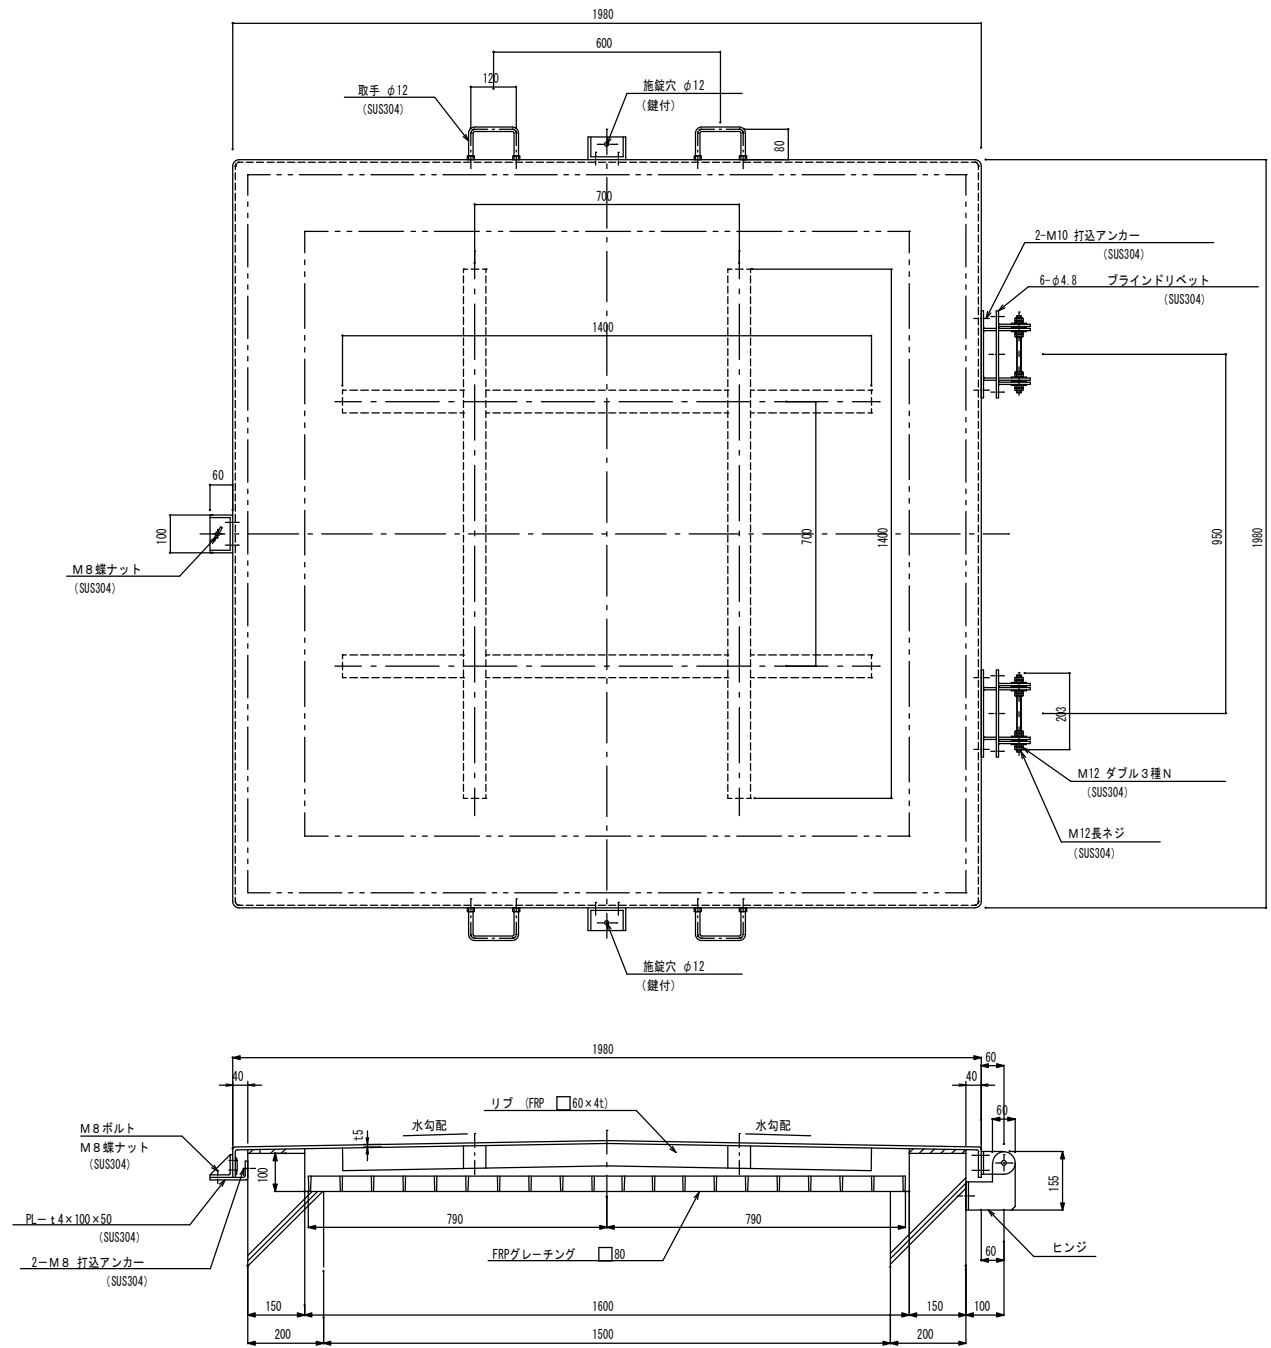


FRP製人孔蓋（□700）
(N=1ヶ所)

S=1/10
【A3版 S=1/20】

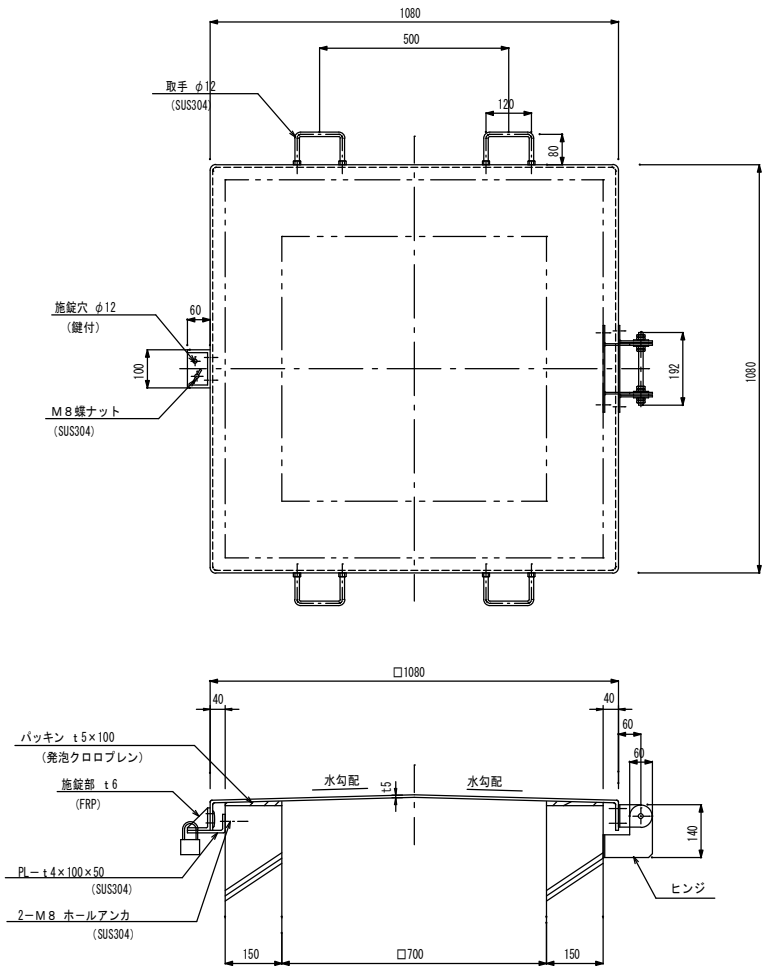





通気孔FRP製ガラリ（400×400）
(N=4ヶ所)

S=1/10
【A3版 S=1/20】

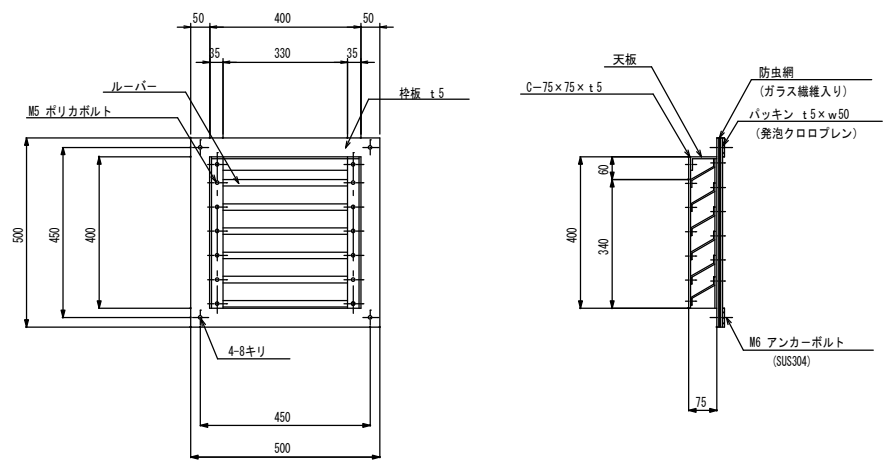

A1版 1/10
A3版 1/20

年度	令和 5 年度		
工事名	横瀬町姿見山配水池築造工事		
図面名	付帯設備工図（3）		
縮尺	1/10	図面番号	P-20 / 23
秩父広域市町村圏組合水道局			

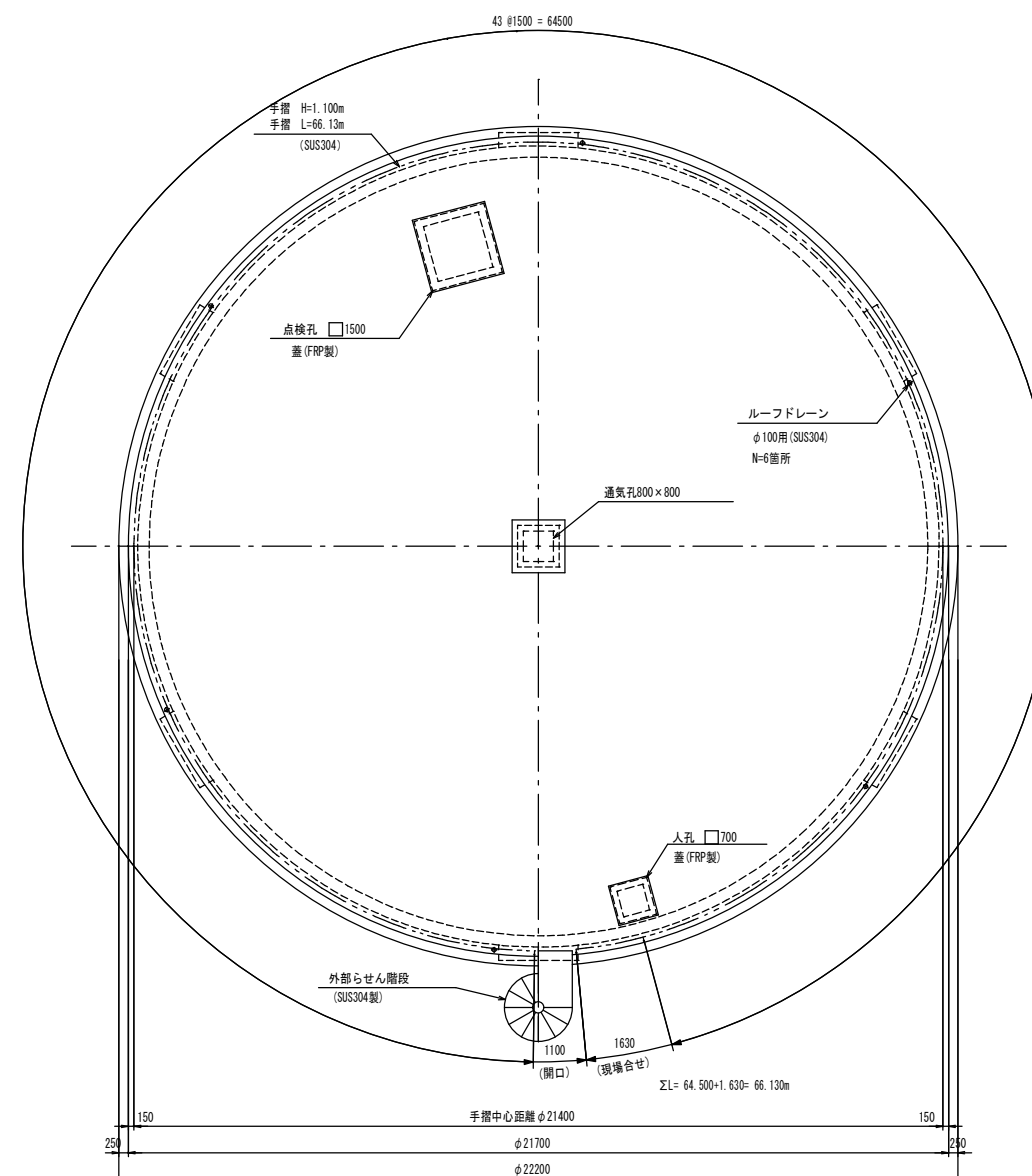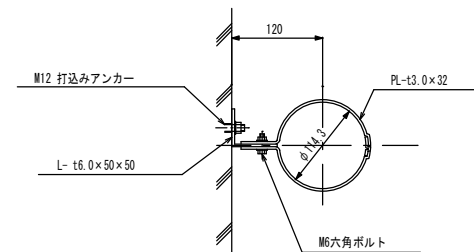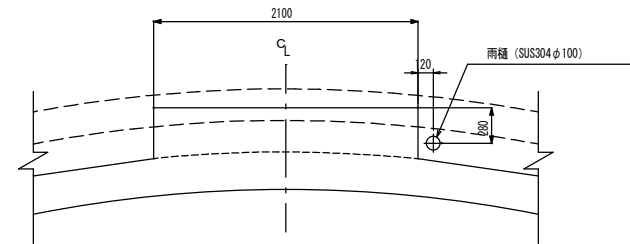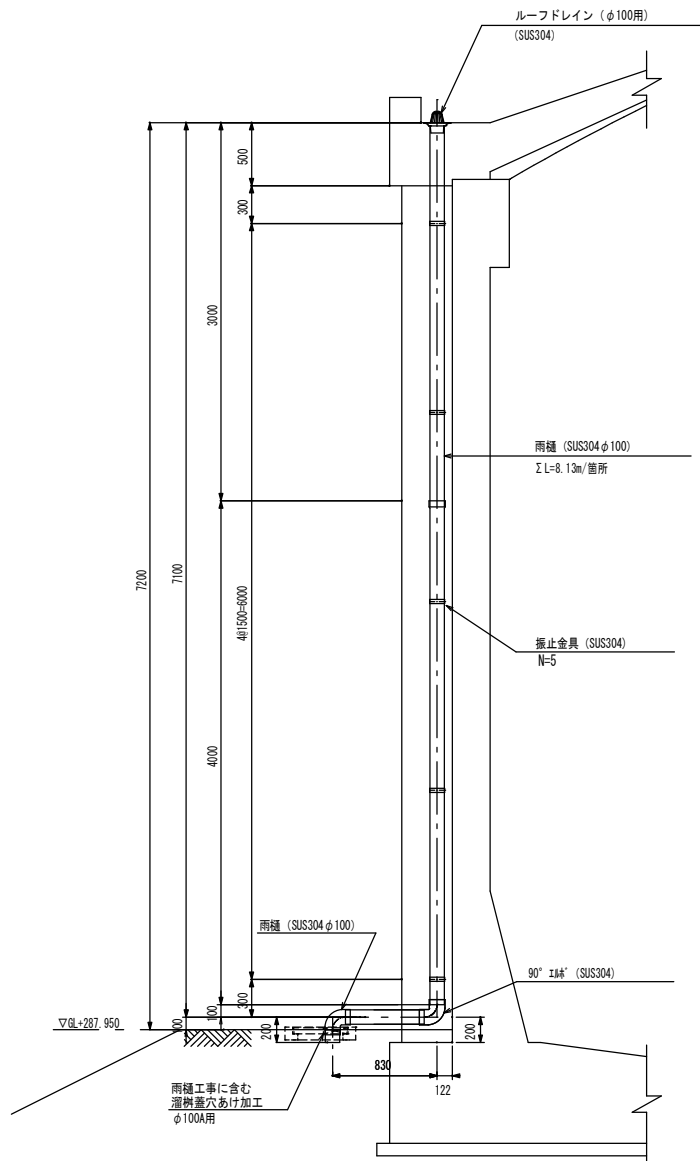

Technical drawing of a base plate for a vertical pipe. The drawing includes a top view and a side view.

Top View:

- Overall dimensions: 140 (width) x 140 (height).
- Anchor bolt pattern: 4 bolts arranged in a square.
- Center-to-center distance between bolts: 90.
- Distance from corner to bolt center: 25.
- Material: PL-6.0t x 140 x 140 (SUS304).
- Note: キリ穴 $\phi 15$ (Hole diameter 15).


Side View:

- Vertical pipe diameter: $\phi 42.7 \times 2.0t$ (SUS304).
- Anchor bolt specification: M12オールアンカー (SUS304).


年 度	令和 5 年度		
工事名	横瀬町釜見山配水池築造工事		
図面名	付帯設備工図(4)		
縮 尺	1/30. 1/100	図 面 番 号	P-21 / 23
秩父広域市町村圏組合水道局			

付帯設備工図（5）

参考図

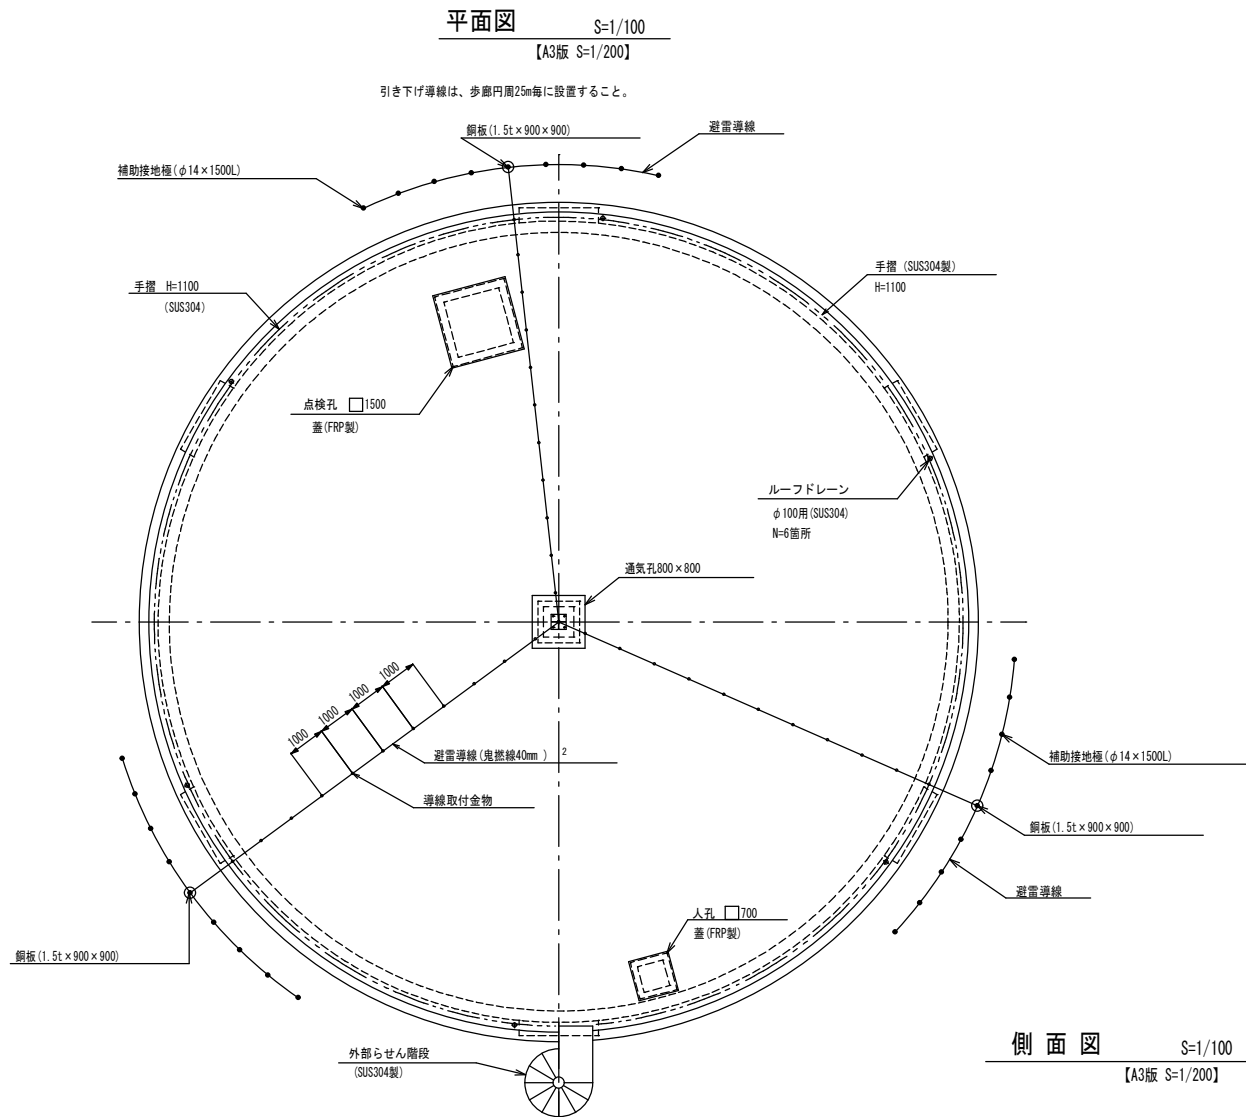


側面図 S=1/100
【A3版 S=1/200】


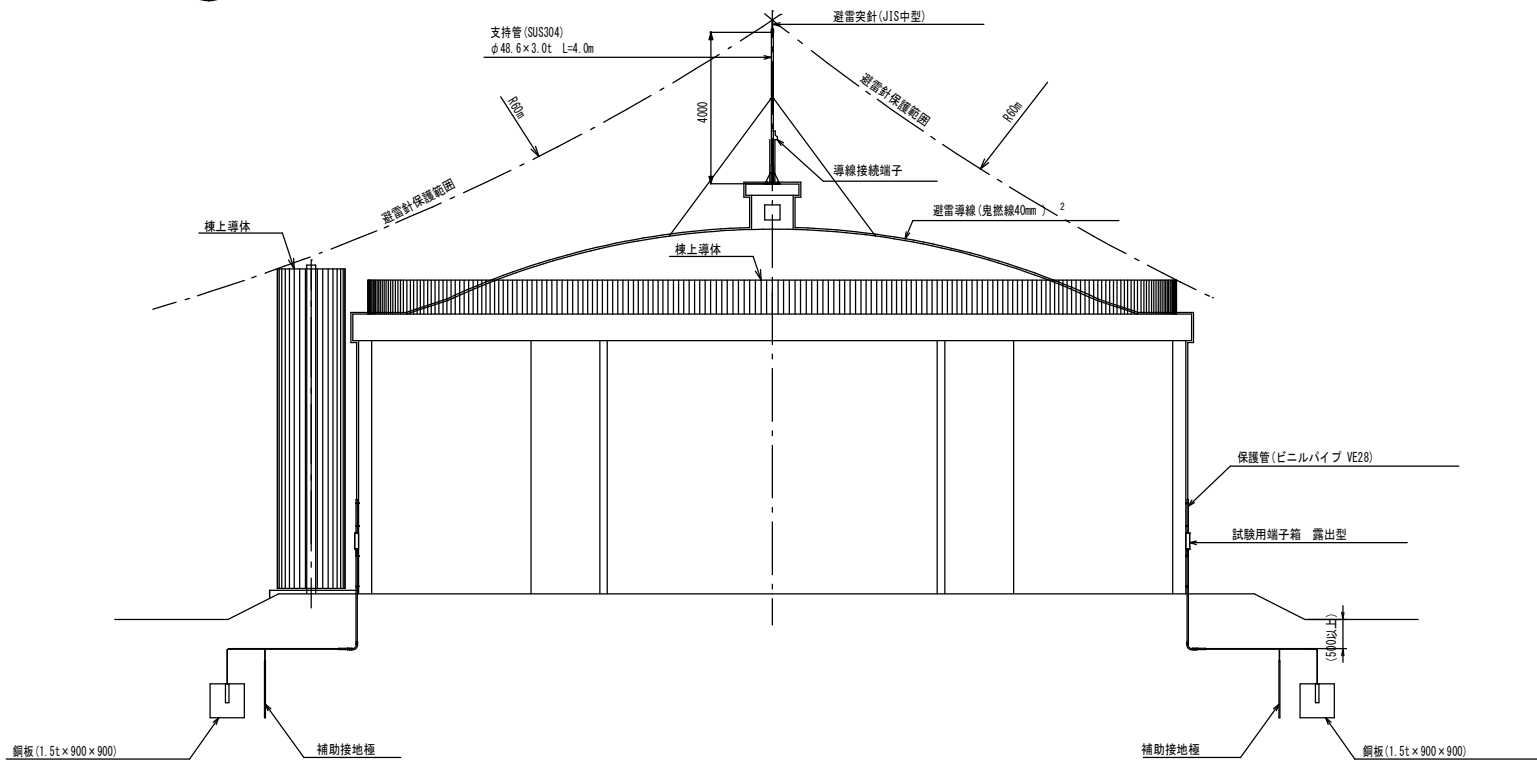


注1) 避雷設備は総合接地抵抗値を10Ω以下となるよう設置する。
注2) 接地鋼板、補助接地極は配管等に干渉しないよう設置する。


避雷突針詳細図 S=1/5
【A3版 S=1/10】

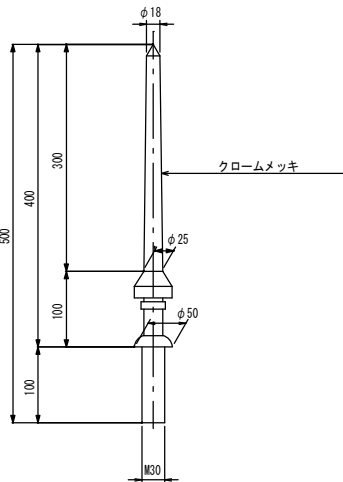


支持管詳細図 S=1/20
【A3版 S=1/40】

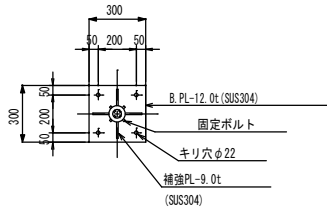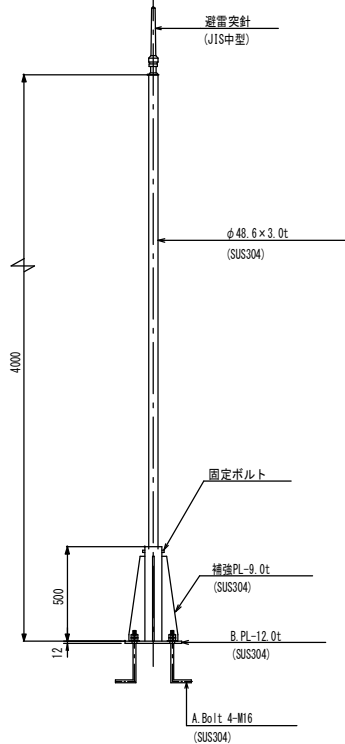


補助接地極 S=1/20
【A3版 S=1/40】

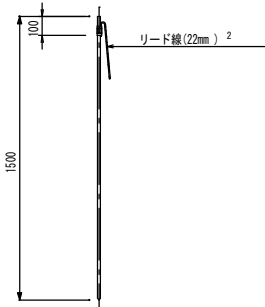

保護管取付図 S=1/20
【A3版 S=1/40】

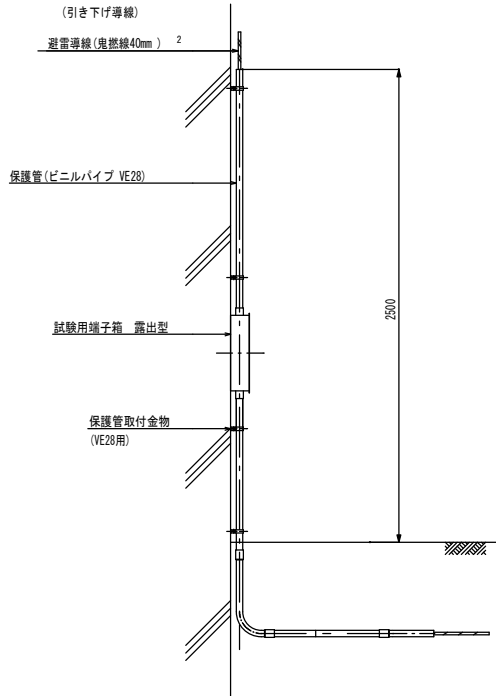

接地極 S=1/20
【A3版 S=1/40】

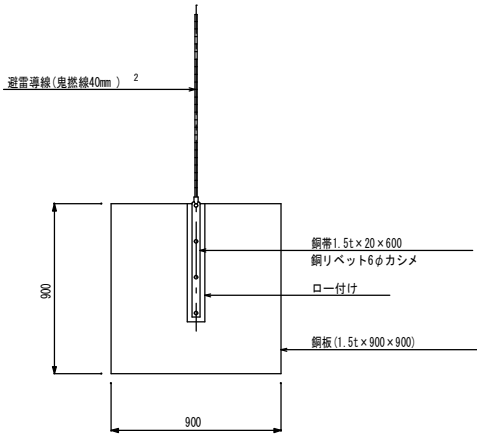

A1版 1/20. 1/100
A3版 1/40. 1/200

年度	令和 5 年度		
工事名	横瀬町姿見山配水池築造工事		
図面名	付帯設備工図 (5)		
縮尺	1/20. 1/100	図面番号	P-22 / 23
秩父広域市町村圏組合水道局			

【A3版 S=1/60】

【A3版 S=1/40】

【A3版 S=1/40】



【A3版 S=1/60】

【A3版 S=1/40】

位置図

A1版 1/300
A3版 1/600

横瀬町大字横瀬地内

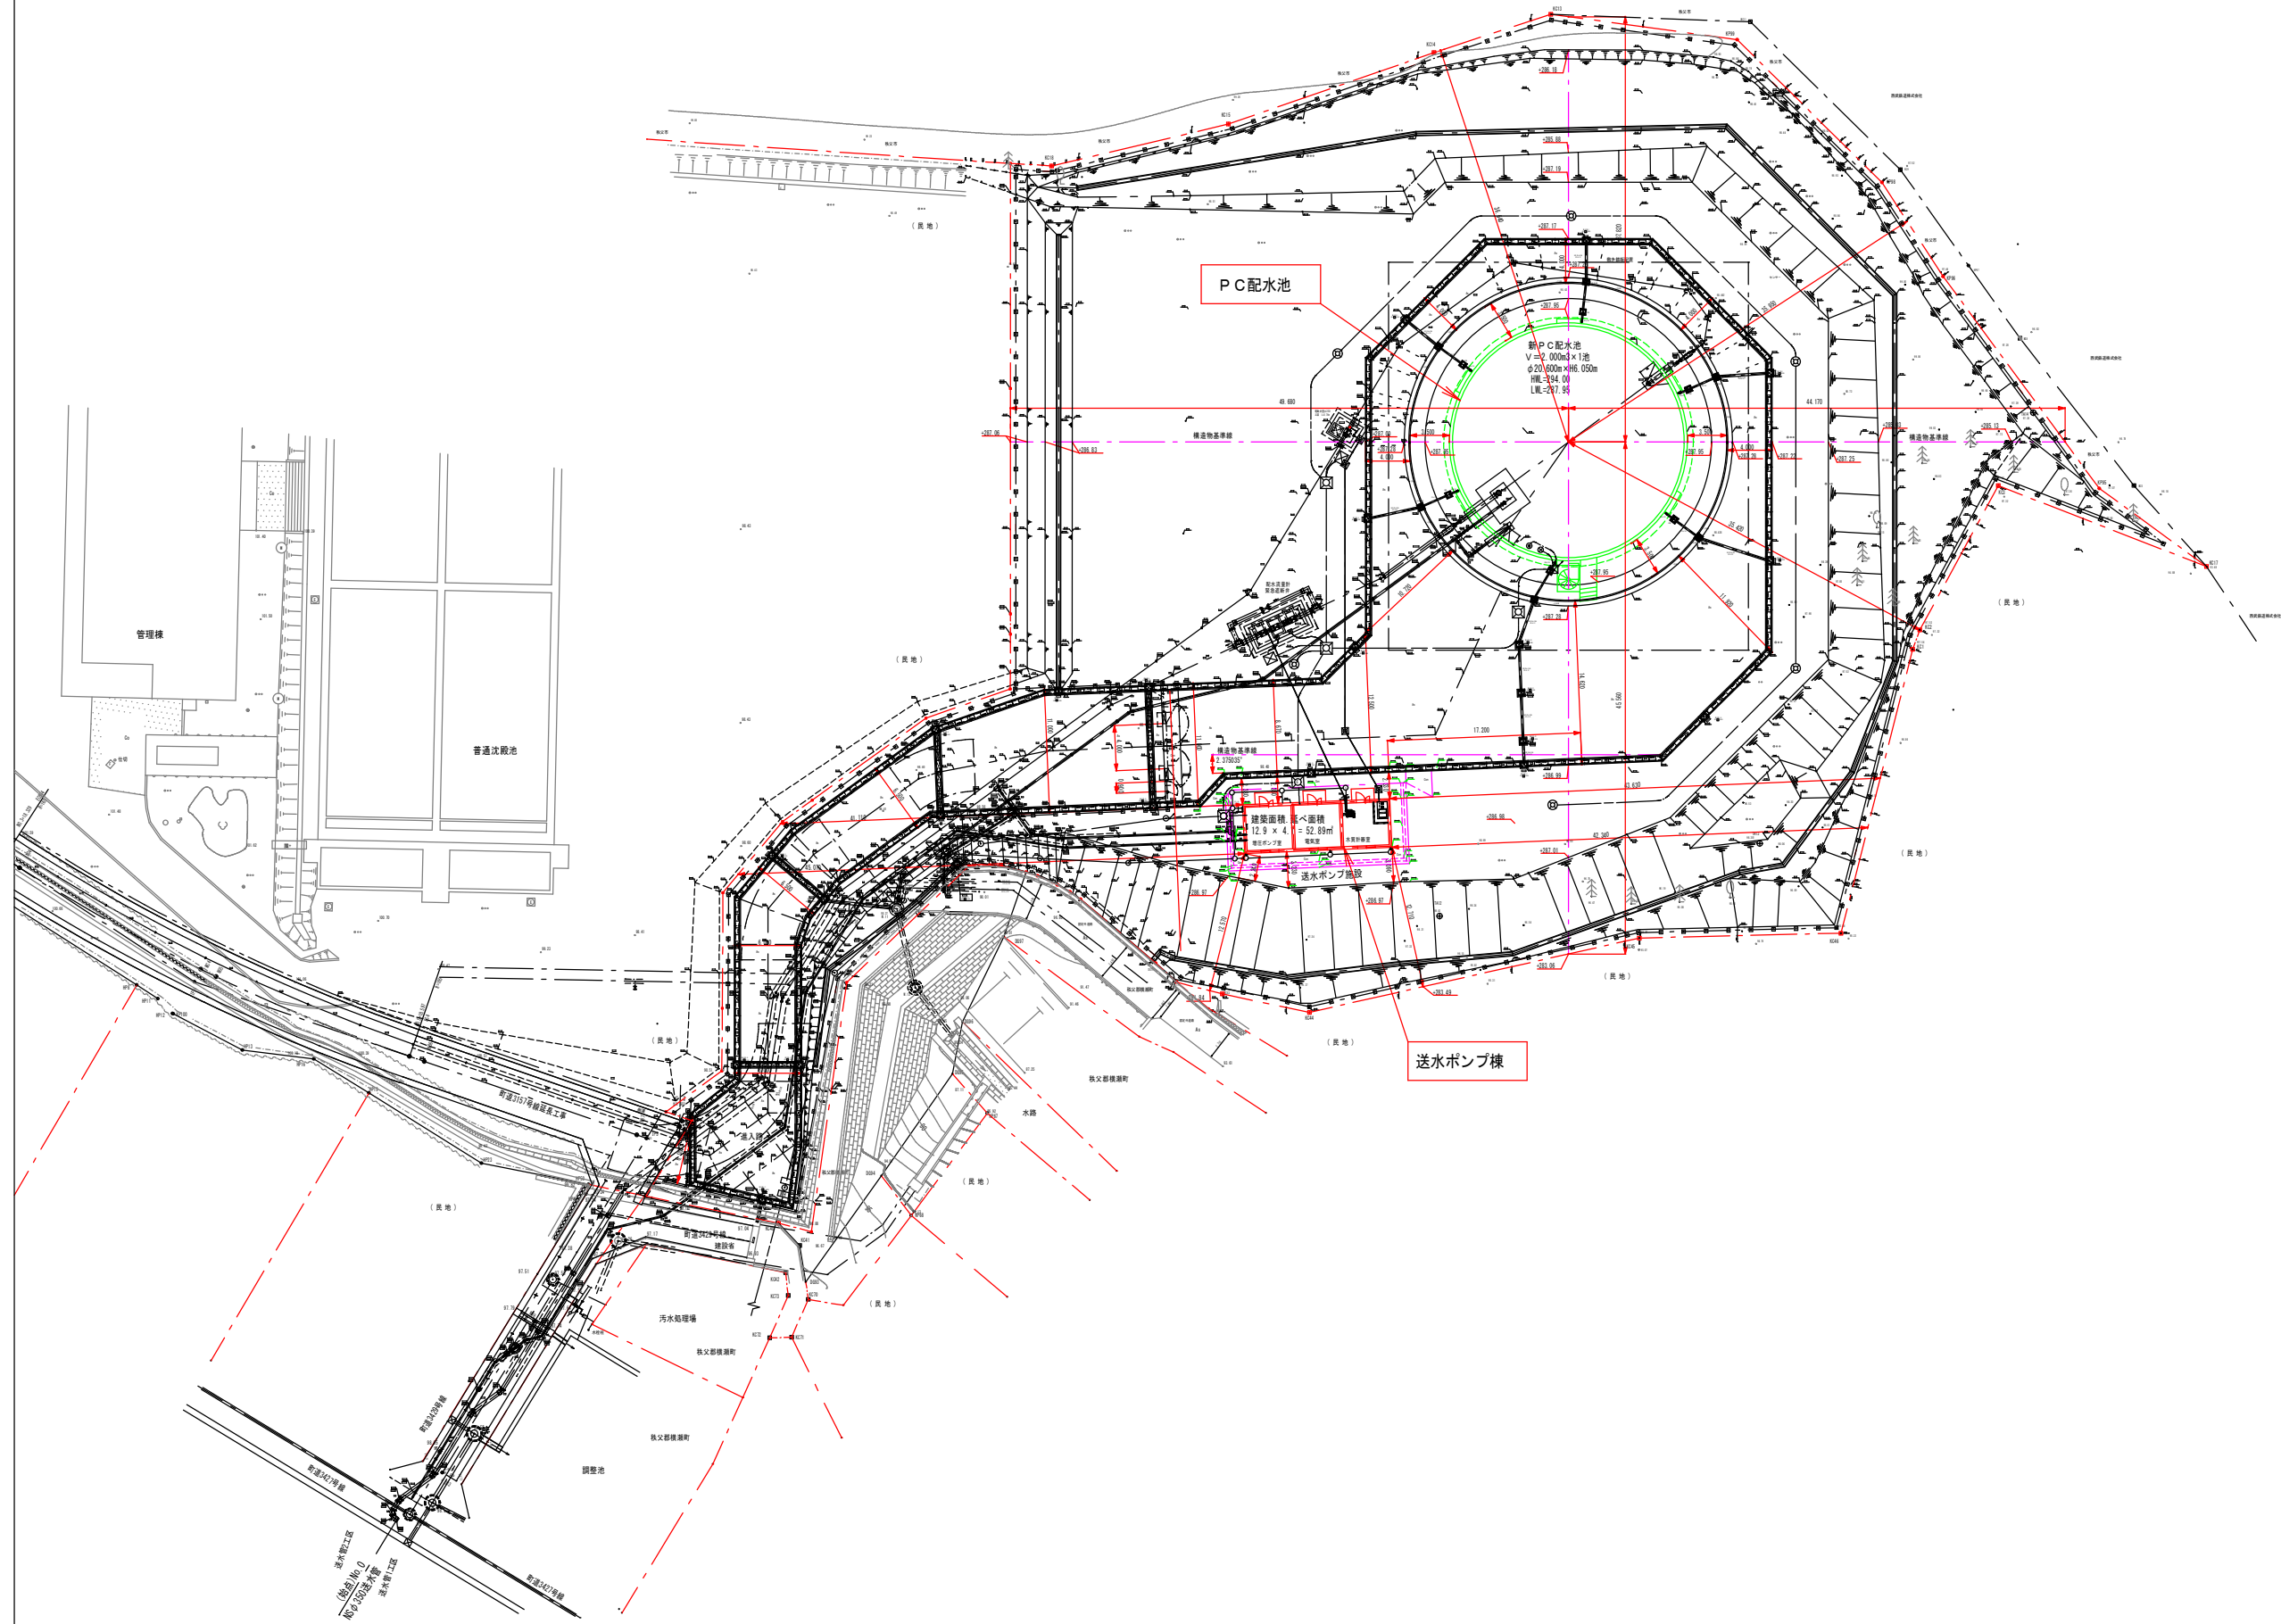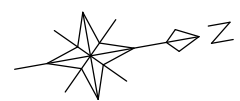


A1版 1/300
A3版 1/600

年 度	令和 5 年度		
工事名	横瀬町姿見山配水池築造工事		
図面名	送水ポンプ棟 位置図		
縮 尺	1/300	図 面 号	B-1 / 13
秩父広域市町村圏組合水道局			

建 物 概 要	
構 造	壁式鉄筋コンクリート造
階 数	地上 1 階
建 築 面 積	52.89 m2
容積対象延面積	52.89 m2
延 べ 面 積	52.89 m2
最 高 高 さ	3.700 m
最 高 軒 高 さ	3.350 m

外 部 仕 上 表			
場 所	符 号	仕 上 内 容	
屋 根	ER1-1	平場	ウレタン系塗膜防水 (X-2) モルタル金ゴテ下地 t=30
	ER1-2	立上り	ウレタン系塗膜防水 (X-2) コンクリート打放し補修下地
	—	樋	堅樋：硬質塩化ビニル管 (VP、カラー)100φ 支持金物:SUSφ1,200以下 鋳鉄製縦型ルーフドレイン、100φ用 (塗膜防水用)
笠 木	ERo1	直線部 コーナー部	アルミ製笠木 (既製品)W=160、シルバー アルミ製笠木 (既製品)W=160、コーナー用、シルバー
軒 裏	EC1		吹付タイル (複層塗材E) コンクリート打放し補修下地
外 壁	EW1		吹付タイル (複層塗材E) コンクリート打放し補修下地
外 幅 木	EW2		吹付タイル (複層塗材E) コンクリート打放し補修下地 H=300
床	EF1	ポーチ	コンクリート金ゴテ仕上

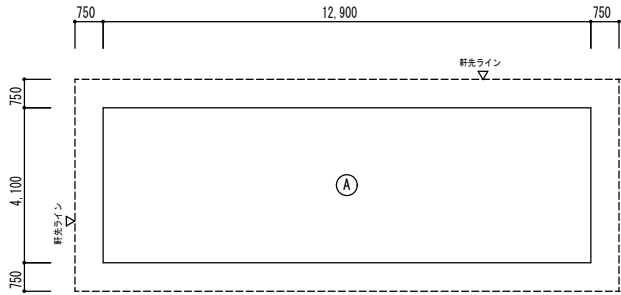


面積求積図 S=1:100
【A3版 S=1/200】


内 部 仕 上 表								
室 名	床		幅 木		腰 壁 ・ 壁		天 井	
	符号	仕 上 下 地	符号	仕 上	符号	仕 上 下 地	符号	仕 上 下 地
ポンプ室	F1	モルタル金ゴテ仕上 t=30	Fw1	コンクリート打放し補修 目地見切り H=150	W1	EP塗装 コンクリート打放し補修下地	C1	EP塗装 コンクリート打放し補修下地
電気室	F1	モルタル金ゴテ仕上 t=30	Fw1	コンクリート打放し補修 目地見切り H=150	W1	EP塗装 コンクリート打放し補修下地	C1	EP塗装 コンクリート打放し補修下地
水質計器室	F1	モルタル金ゴテ仕上 t=30	—	—	W1	壁：EP塗装 コンクリート打放し補修下地	C1	EP塗装 コンクリート打放し補修下地
					W2	腰壁：コンクリート打放し補修 H=1,100		

延 べ 面 積 求 積 表				
階	記号	計 算 式	面 積 (m2)	
1階	Ⓐ	12.90 × 4.10	52.8900	改め 52.89
			計	52.89

建 築 面 積 求 積 表			
記号	計 算 式	面 積 (m2)	
Ⓐ	12.90 × 4.10	52.8900	改め 52.89
		計	52.89

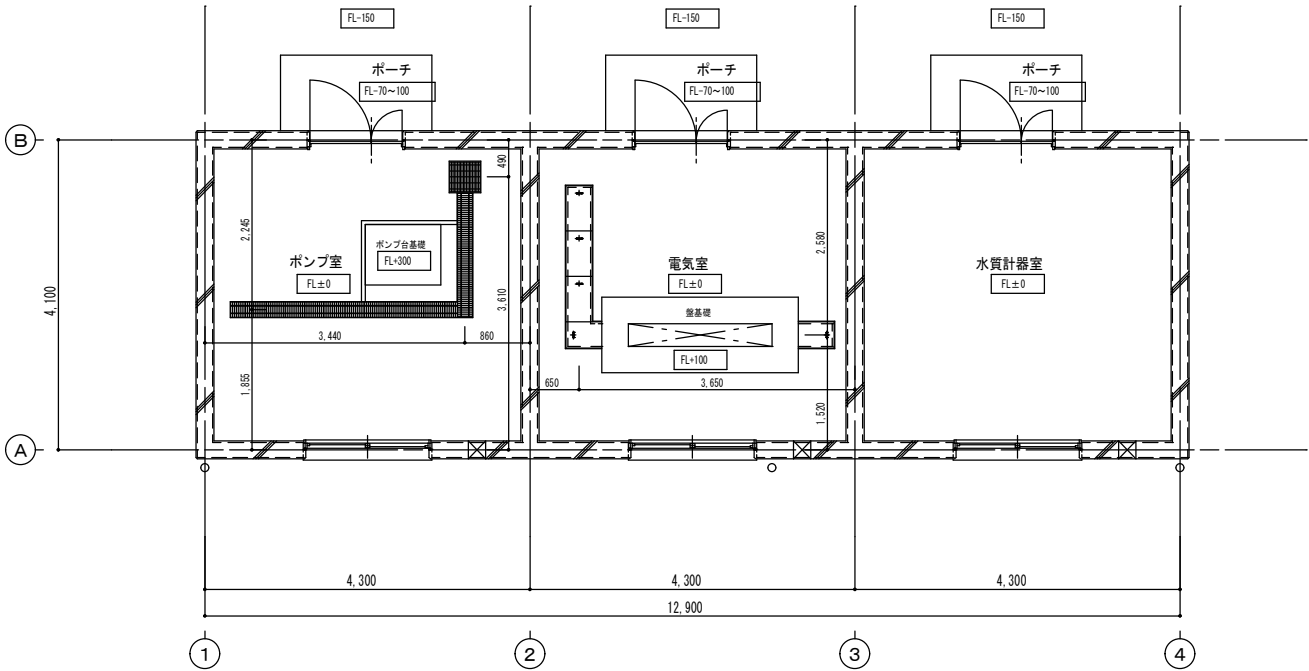

平面図 S=1:50
【A3版 S=1/100】

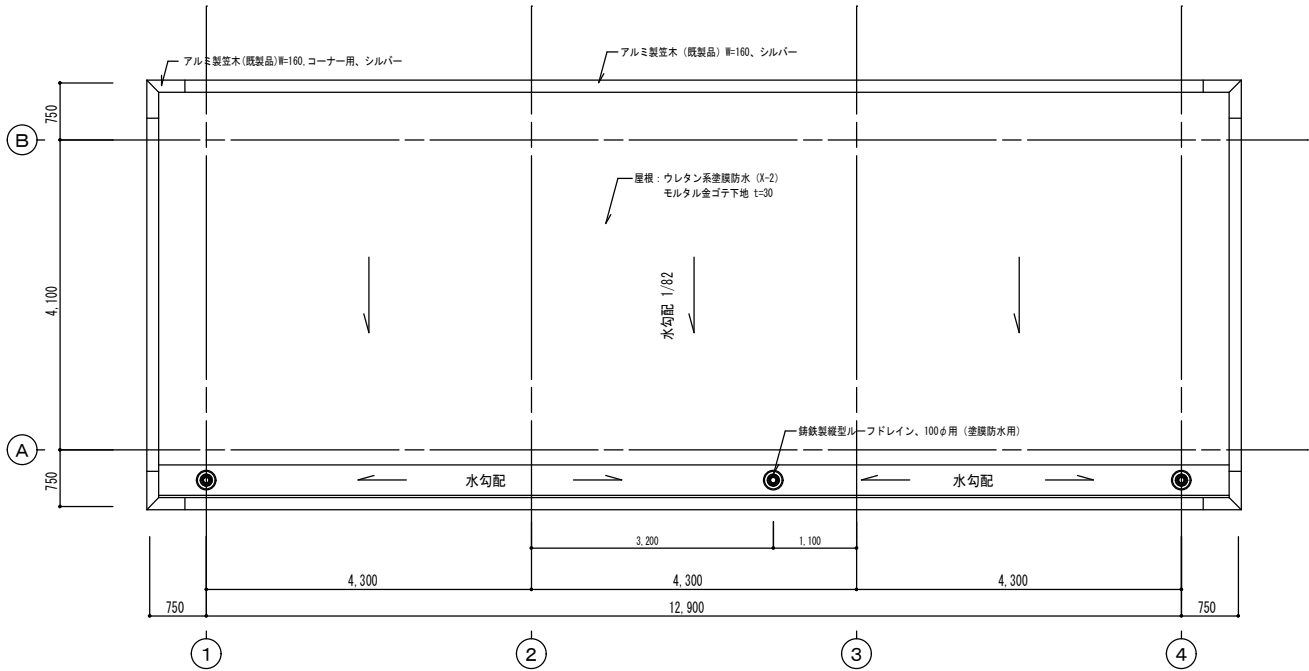


屋根伏図 S=1:50
【A3版 S=1/100】

送水ポンプ棟 仕上表、求積図、平面図、屋根伏図

A1版 1/50 1/100
A3版 1/100 1/200


年 度	令和 5 年度		
工事名	横瀬町姿見山配水池築造工事		
図面名	送水ポンプ棟 仕上表、求積図、平面図、屋根伏図		
縮 尺	1/50	図 面 号	B-2 / 13
秩父広域市町村圏組合水道局			

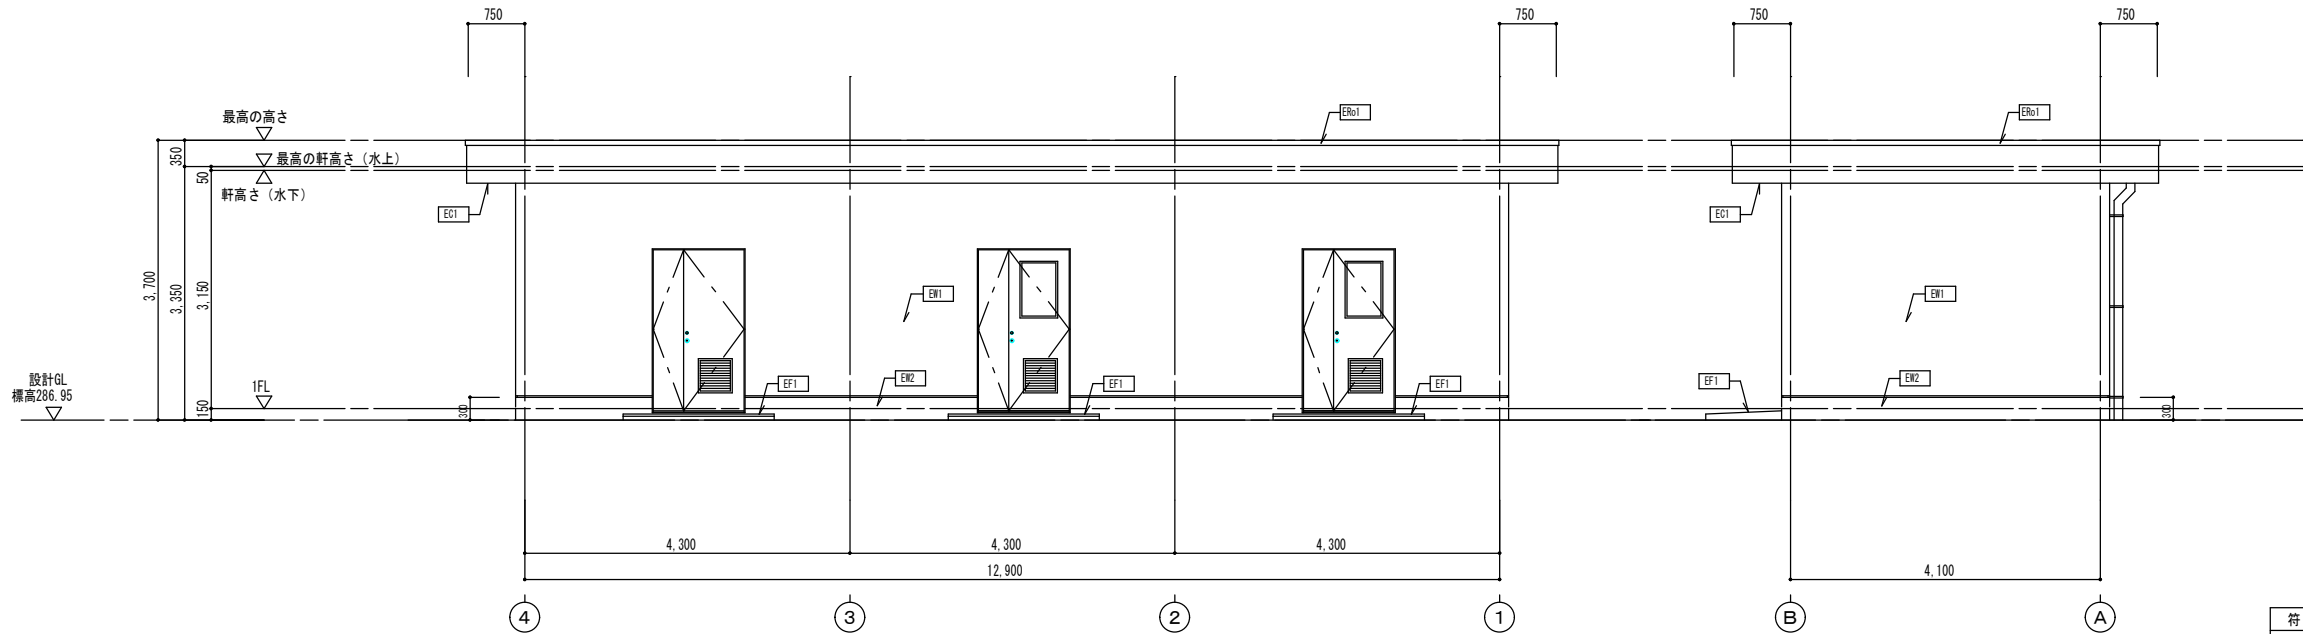

西立面図 S=1:50
【A3版 S=1/100】

南立面図 S=1:50
【A3版 S=1/100】

符 号	場 所	外 部 仕 上
ER1-1	屋根 平場	ウレタン系塗膜防水 (X-2) モルタル金ゴテ下地 t=30
ER1-2	屋根 立上り	ウレタン系塗膜防水 (X-2) コンクリート打放し補修下地
EC1	軒 裏	吹付タイル (複層塗材 E) コンクリート打放し補修下地
EW1	外 壁	吹付タイル (複層塗材 E) コンクリート打放し補修下地
EW2	外 幅 木	吹付タイル (複層塗材 E) コンクリート打放し補修下地 H=300
EF1	ポーチ	コンクリート金ゴテ仕上
ERo1	笠 木	アルミ製笠木 (既製品) W=160、シルバー アルミ製笠木 (既製品) W=160、コーナー用、シルバー
備 考		

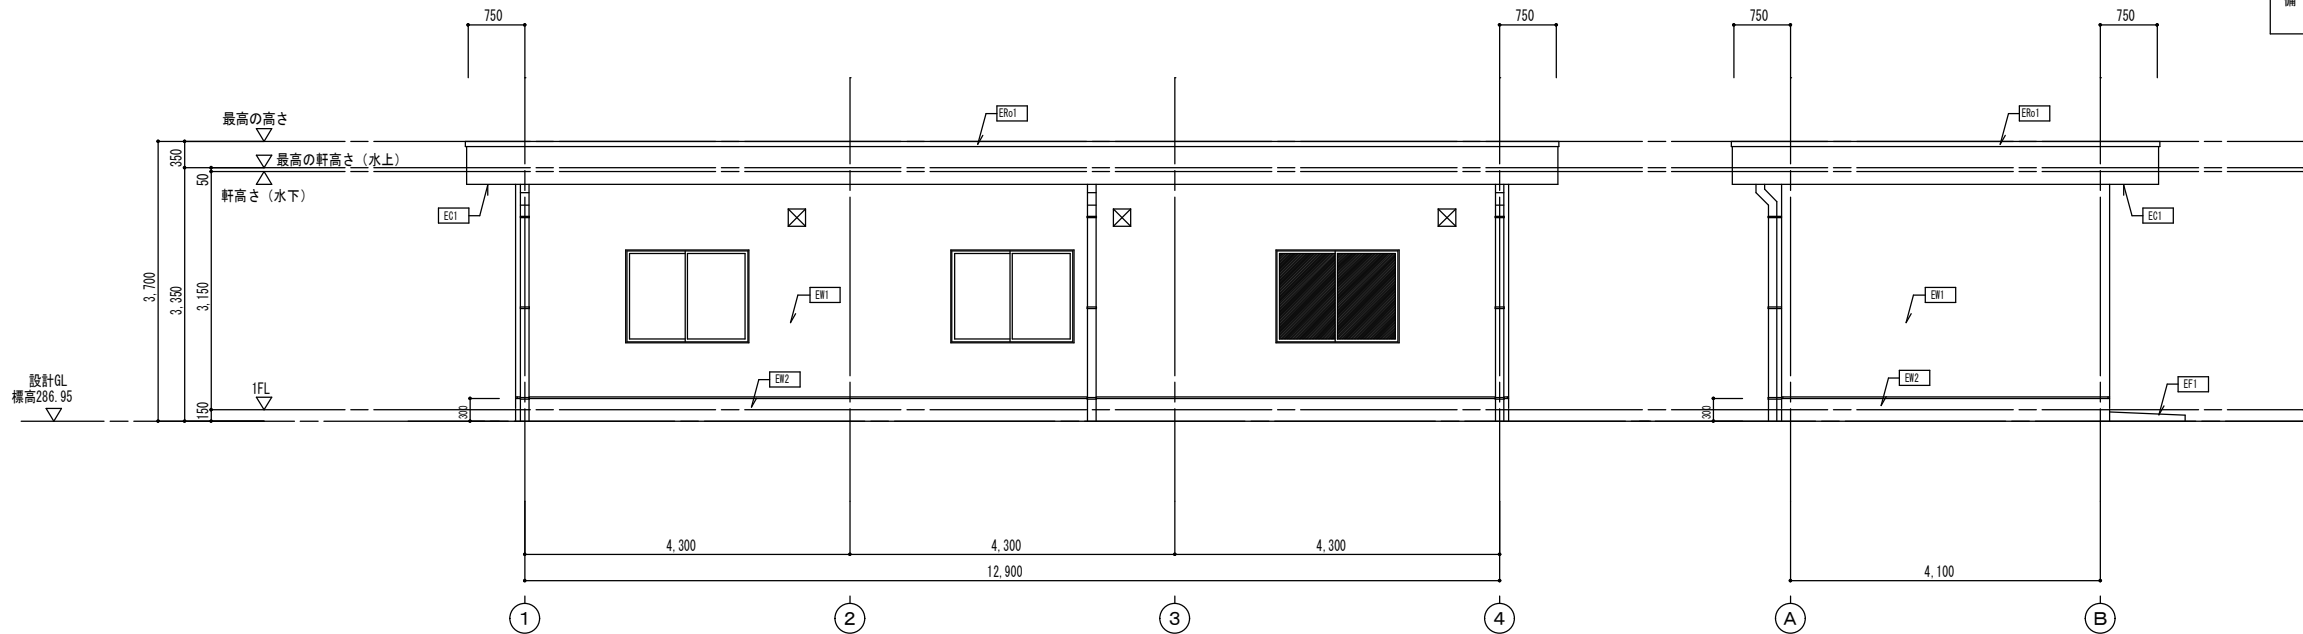

東立面図 S=1:50
【A3版 S=1/100】

北立面図 S=1:50
【A3版 S=1/100】

凡例
☒ : 換気扇用開口 □230

送水ポンプ棟 立面図



A1版 1/50
A3版 1/100

A1版 1/50
A3版 1/100

年 度	令和 5 年度		
工事名	横瀬町姿見山配水池築造工事		
図面名	送水ポンプ棟 立面図		
縮 尺	1/50	図 番	B-3 / 13
秩父広域市町村圏組合水道局			

送水ポンプ棟 平面詳細図

A1版 1/30
A3版 1/60

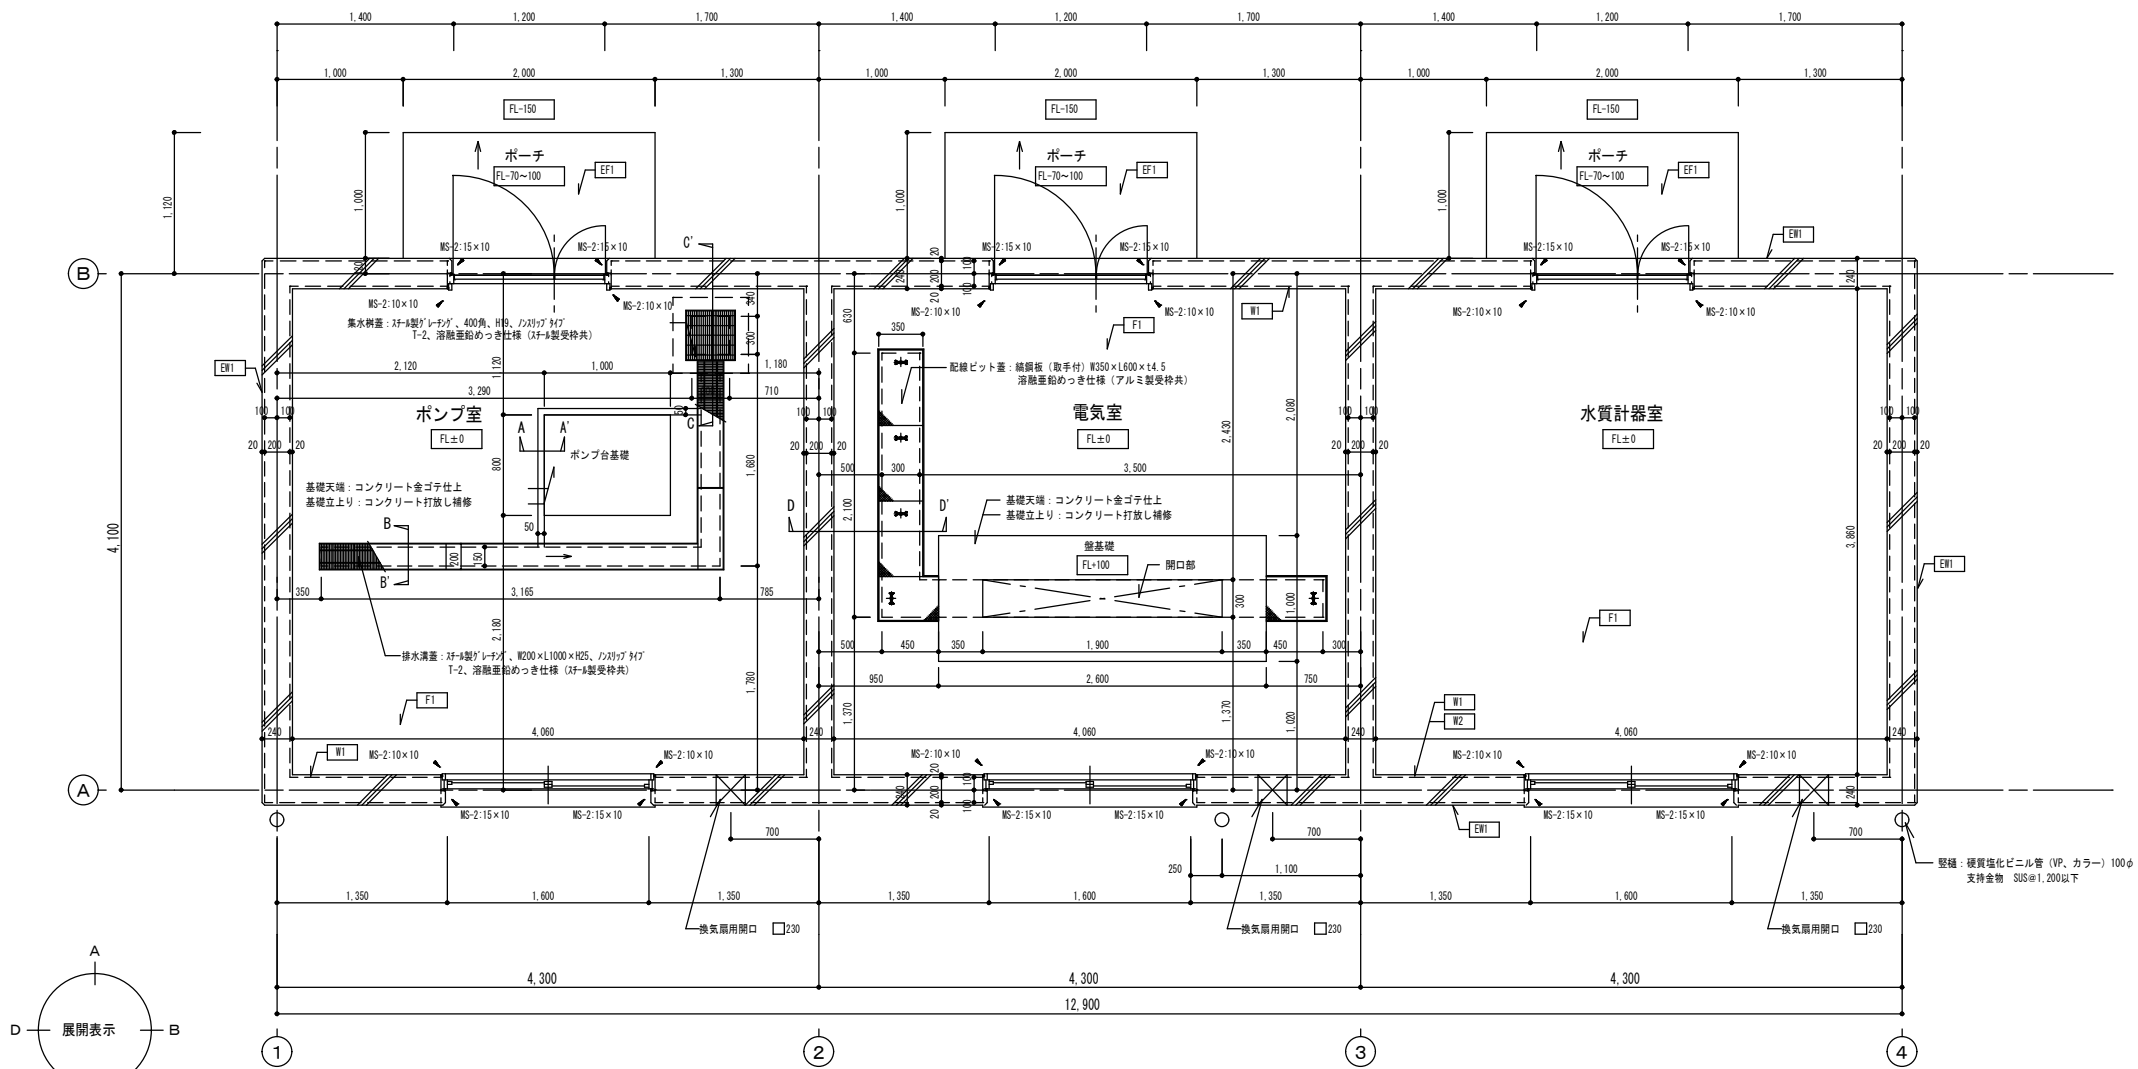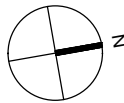


平面詳細図 S=1:30
【A3版 S=1/60】

符号	場所	外 部 仕 上
ER1-1	屋根 平場	ウレタン系塗膜防水 (X-2) モルタル金ゴテ下地 t=30
ER1-2	屋根 立上り	ウレタン系塗膜防水 (X-2) コンクリート打放し補修下地
EC1	軒 天	吹付タイル (複層塗材 E) コンクリート打放し補修下地
EW1	外 壁	吹付タイル (複層塗材 E) コンクリート打放し補修下地
EW2	外 幅 木	吹付タイル (複層塗材 E) コンクリート打放し補修下地 H=300
EF1	ポーチ	コンクリート金ゴテ仕上
ERo1	笠 木	アルミ製笠木 (既製品) W=160、シルバー アルミ製笠木 (既製品) W=160、コーナー用、シルバー
備 考		

符号	場所	内 部 仕 上
F1	床	モルタル金ゴテ仕上 t=30
Fw1	幅 木	コンクリート打放し補修 目地見切り H=150
W1	壁	EP塗装 コンクリート打放し補修下地
W2	腰 壁	コンクリート打放し補修 H=1,100
C1	天 井	EP塗装 コンクリート打放し補修下地
備 考	排水溝蓋：ｽﾌｰﾙ製ｸﾞﾚｰﾅﾞ 集水樹蓋：ｽﾌｰﾙ製ｸﾞﾚｰﾅﾞ 配線ピット蓋：縦鋼板	

A1版 1/30
A3版 1/60

年 度	令和 5 年度		
工事名	横瀬町姿見山配水池築造工事		
図面名	送水ポンプ棟 平面詳細図		
縮 尺	1/30	図 番	B-4 / 13
秩父広域市町村圏組合水道局			

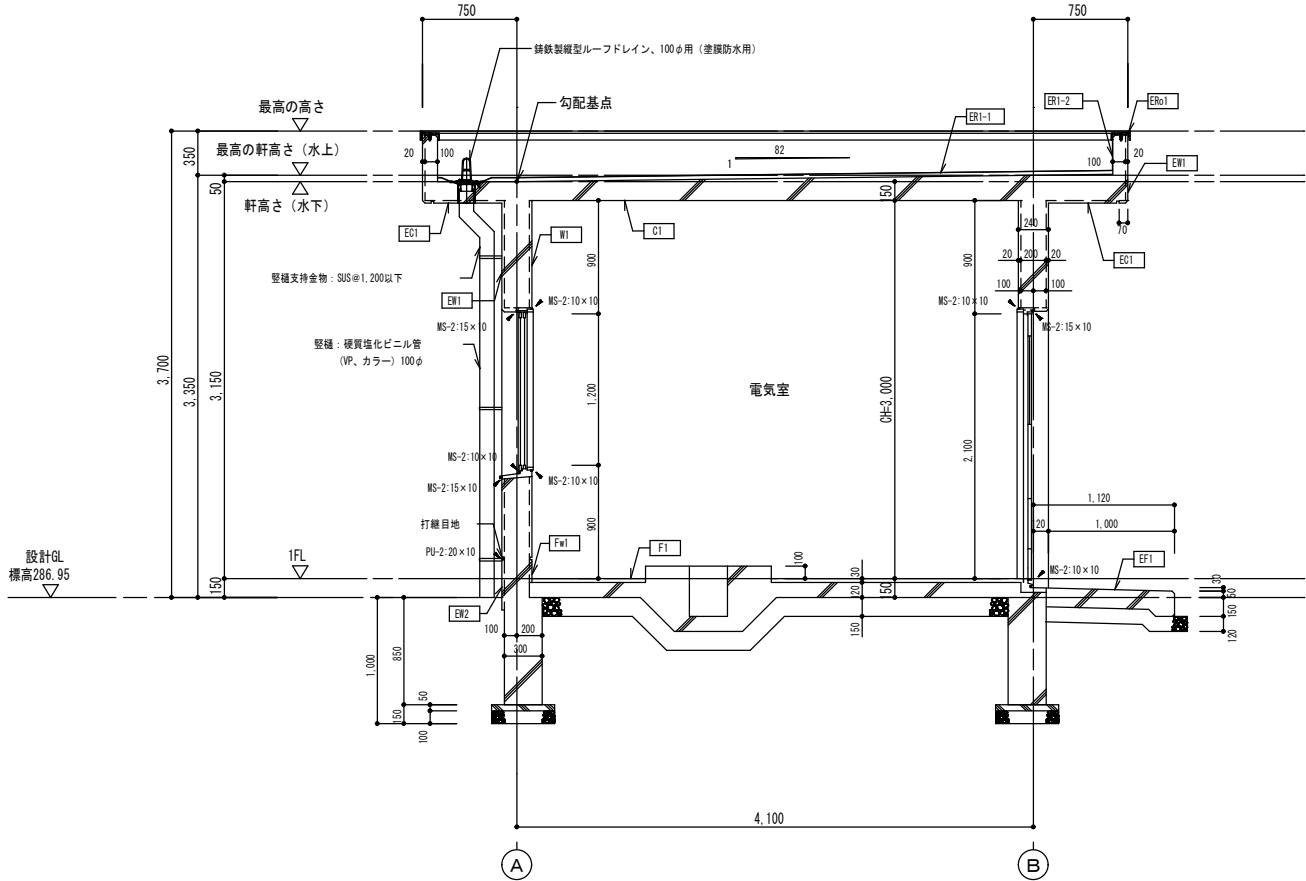


矩計図 S=1:30
【A3版 S=1/60】


符号	場所	外 部 仕 上
ER1-1	屋根 平場	ウレタン系塗膜防水 (X-2) モルタル金ゴテ下地 t=30
ER1-2	屋根 立上り	ウレタン系塗膜防水 (X-2) コンクリート打放し補修下地
EC1	軒 裏	吹付タイル (複層塗材 E) コンクリート打放し補修下地
EW1	外 壁	吹付タイル (複層塗材 E) コンクリート打放し補修下地
EW2	外 幅 木	吹付タイル (複層塗材 E) コンクリート打放し補修下地 H=300
EF1	ポーチ	コンクリート金ゴテ仕上
ERo1	笠 木	アルミ製笠木 (既製品) W=160、シルバー アルミ製笠木 (既製品) W=160、コーナー用、シルバー
備 考		

符号	場所	内 部 仕 上
F1	床	モルタル金ゴテ仕上 t=30
Fw1	幅 木	コンクリート打放し補修 目地見切り H=150
W1	壁	EP塗装 コンクリート打放し補修下地
W2	腰 壁	コンクリート打放し補修 H=1,100
C1	天 井	EP塗装 コンクリート打放し補修下地
備 考		排水溝蓋: スチール製グレーチング 集水樹蓋: スチール製グレーチング 配線ビッド蓋: 編銅板


A-A' ポンプ室 排水溝詳細図 S=1:10
【A3版 S=1/20】

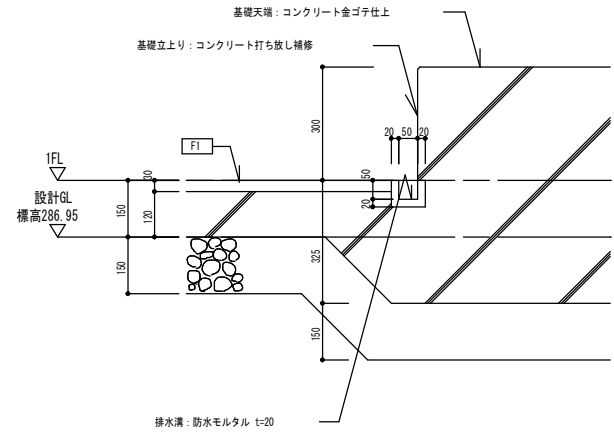


B-B' ポンプ室 排水溝詳細図 S=1:10
【A3版 S=1/20】

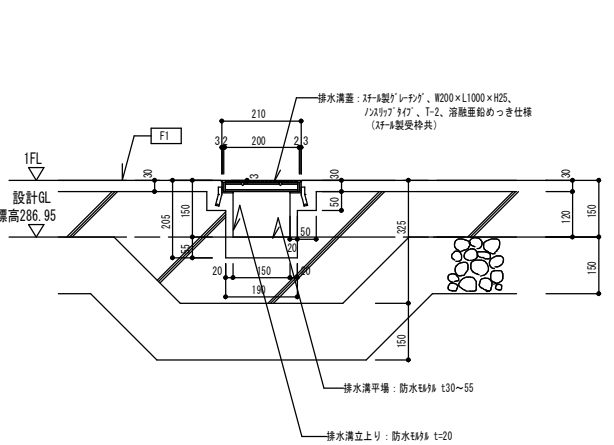


C-C' ポンプ室 集水樹詳細図 S=1:10
【A3版 S=1/20】

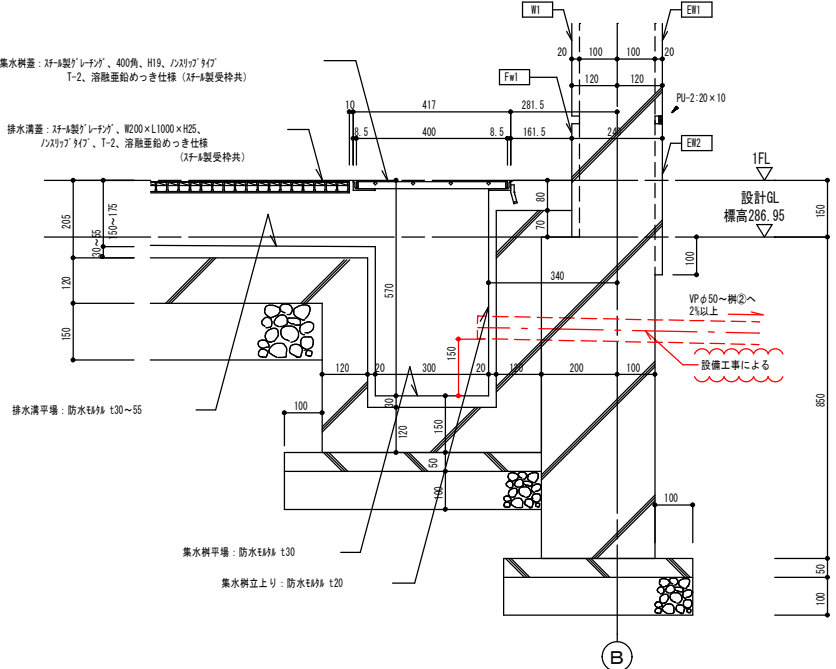


D-D' 電気室 配線ビッド詳細図 S=1:10
【A3版 S=1/20】

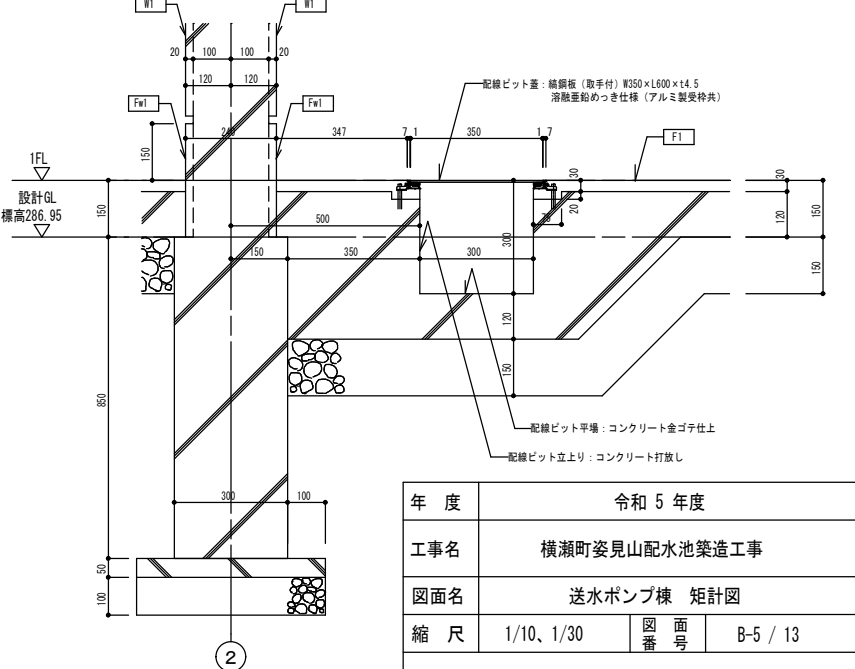


年 度	令和 5 年度		
工事名	横瀬町姿見山配水池築造工事		
図面名	送水ポンプ棟 矩計図		
縮 尺	1/10、1/30	図 面 番 号	B-5 / 13
秩父広域市町村圏組合水道局			

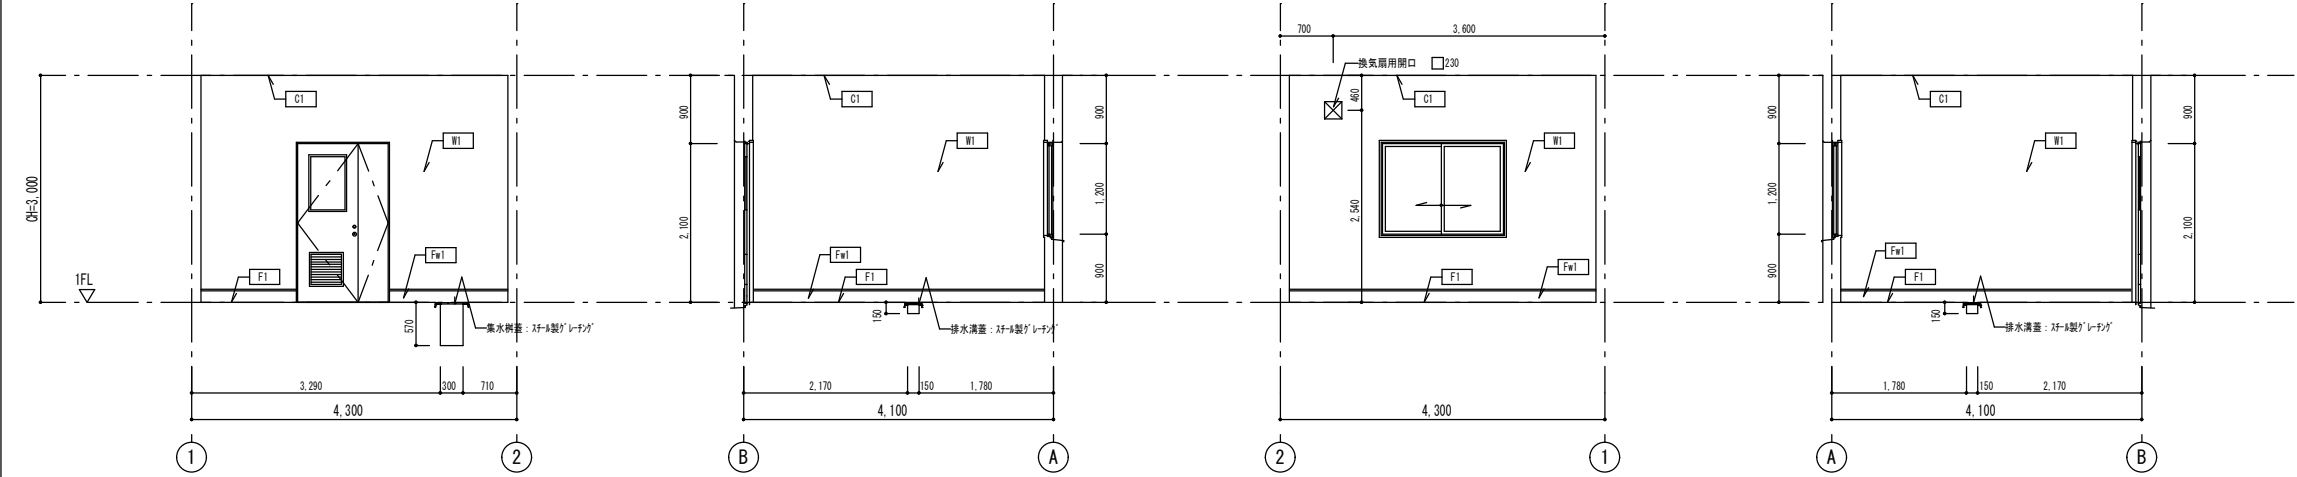





ポンプ室		
符 号	場 所	内 部 仕 上
F1	床	モルタル金ゴテ仕上 t=30
Fw1	幅 木	コンクリート打放し補修 目地見切り H=150
W1	壁	EP塗装 コンクリート打放し補修下地
C1	天 井	EP塗装 コンクリート打放し補修下地
備 考	排水溝蓋：ｽﾃｰﾙ製ｸﾞﾚｰﾅｸﾞ 集水樹蓋：ｽﾃｰﾙ製ｸﾞﾚｰﾅｸﾞ	

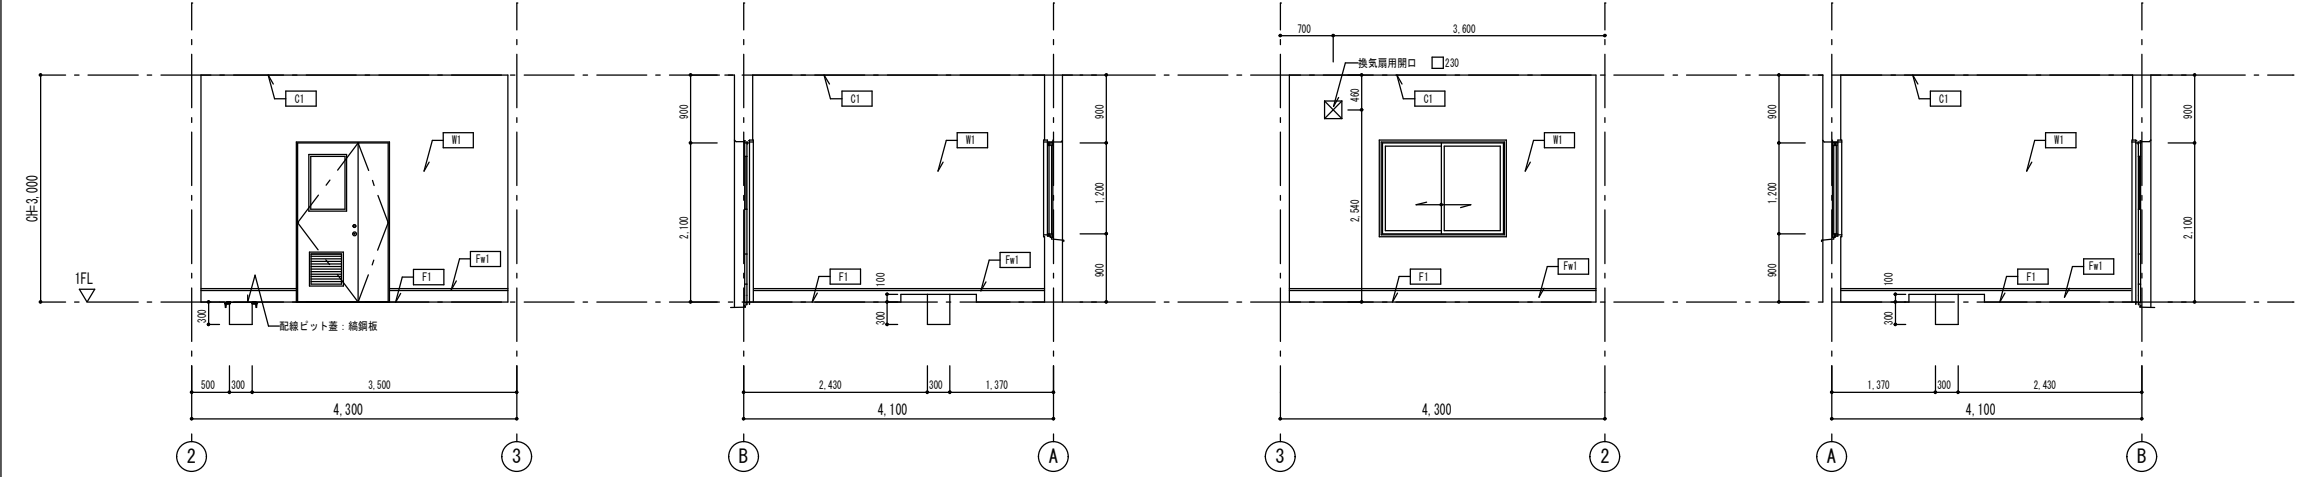


電気室		
符 号	場 所	内 部 仕 上
F1	床	モルタル金ゴテ仕上 t=30
Fw1	幅 木	コンクリート打放し補修 目地見切り H=150
W1	壁	EP塗装 コンクリート打放し補修下地
C1	天 井	EP塗装 コンクリート打放し補修下地
備 考	配線ビッド蓋：鍍銅板	

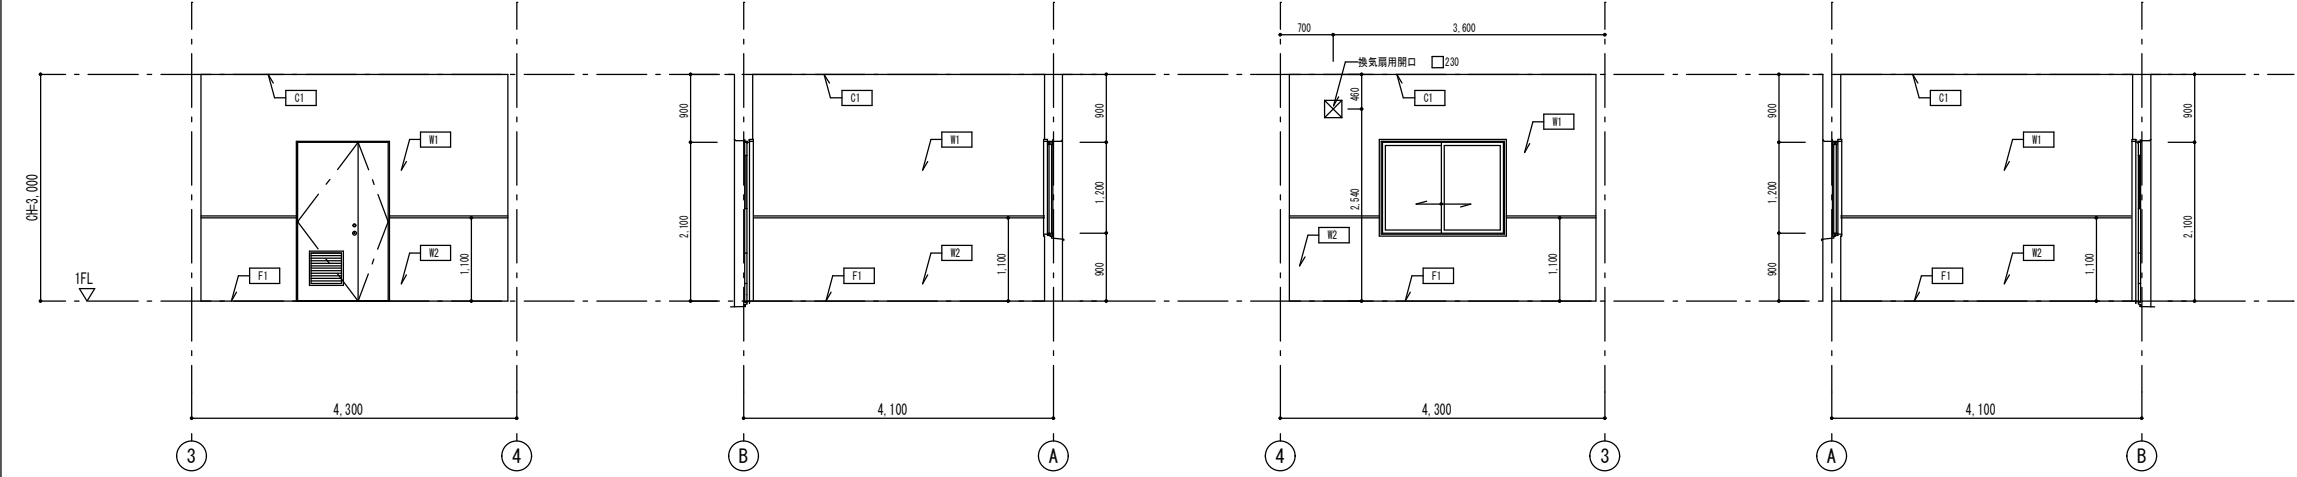

水質計器室		
符 号	場 所	内 部 仕 上
F1	床	モルタル金ゴテ仕上 t=30
W1	壁	EP塗装 コンクリート打放し補修下地
W2	腰 壁	コンクリート打放し補修 H=1,100
C1	天 井	EP塗装 コンクリート打放し補修下地
備 考		

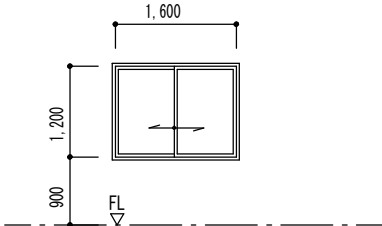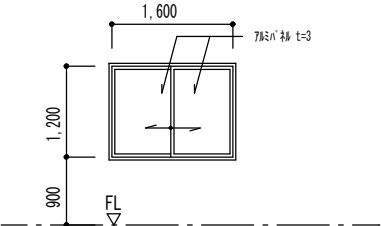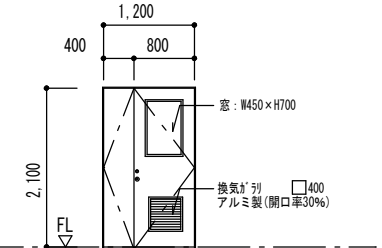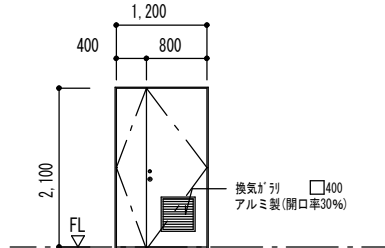建 具 表 S=1:50																					
名 称		AW		アルミ製引違い窓		AW		アルミ製引違い窓		AD		アルミ製親子開きフラッシュドア		AD		アルミ製親子開きフラッシュドア					
使用場所		1		ポンプ室、電気室		2		水質計器室		1		ポンプ室、電気室		2		水質計器室					
数量	枠種等	2		RC枠ノ一般		1		RC枠ノ一般		2		RC枠ノ一般		1		RC枠ノ一般					
寸 法																					
見込	額縁等	70	アルミ製額縁:50×25 (四方)				70	アルミ製額縁:50×25 (四方)				70	アルミ製額縁:50×25 (三方)				70	アルミ製額縁:50×25 (三方)			
付属金物		7&5水切 D=147、ルベト、他一式																			
硝 子		6.8mm網入型板ガラス																			
仕 上		ｼﾙｸ -																			

※ルベトの位置は、建具標準。
ルベトの位置は、床面+1,200程度とする。
※7&5ゲージ仕様とする建具等は、発注者と協議の上決定とする。

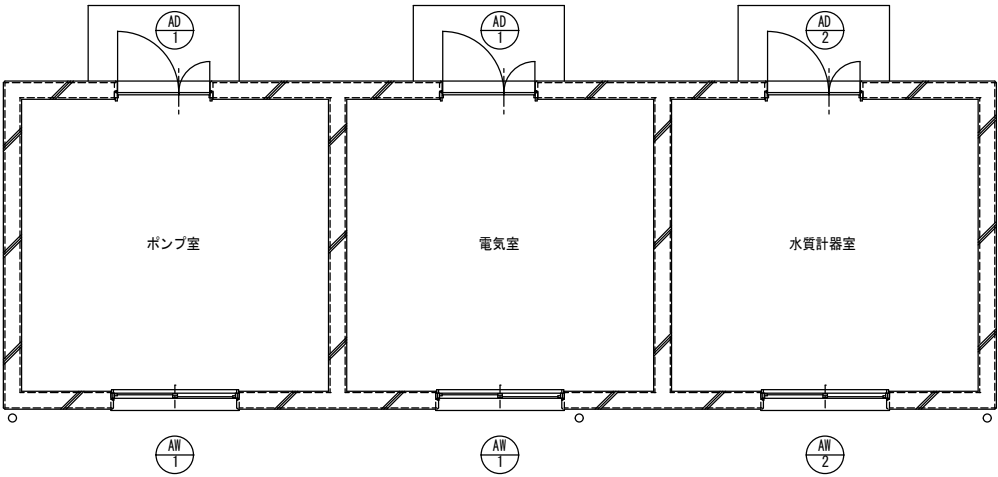

建具配置図 S=1:50

【A3版 S=1/100】

[illegible]

① 一般事項

1. 階段の配筋は、設計図による。

2) 片持ち床版形階段

- ・壁配筋が片持ち荷重を受ける配筋がされている場合は、壁補強筋は平素。
- ・壁厚は(180)以上とする。
- ・イナズマ筋等の配筋筋の継手及び定置は、(L3)とする。
- ・階段主筋は、壁の中心線を越えてから縦に降す。

3) 二辺固定床版形階段

・床版厚さ (t) は、150以上とする。

[illegible]

1) 既製品

(使用するときは、設計者又は工事監理者と打合せのこと)

□ リング型、□ バイパス型、□ 金網型、□ プレート型、□

2) 一般事項

1. 貫通孔の補強は、設計図による。特記なき場合は下記による。
2. 貫通孔補強の名称等は、下図による。

(H形の補強)

(M形の補強)

上縦筋

縦筋

斜め筋

下縦筋

あばら筋

リング筋

縦筋

斜め筋

あばら筋

下縦筋

溶接金網

突出

溶接金網

突出合せ溶接

図表

$D/2$

D

3. 孔の径は、梁せいりの1/3以下とし、孔が円形でない場合はこれの外挿円とする。
4. 孔の上下方向の位置は、下図による。

D

d

a

b

H

$500 \leq D < 700$

$d \geq 175$


$700 \leq D < 900$

$d \geq 200$


$900 \leq D$

$d \geq 250$


年 度	令和 5 年度		
工事名	横瀬町姿見山配水施設築造工事		
図面名	送水ポンプ棟 WRC造配筋標準図 (2/2)		
縮 尺	S=FREE	図 面 番 号	B-10 / 13
秋父広域市町村圏組合水道局			

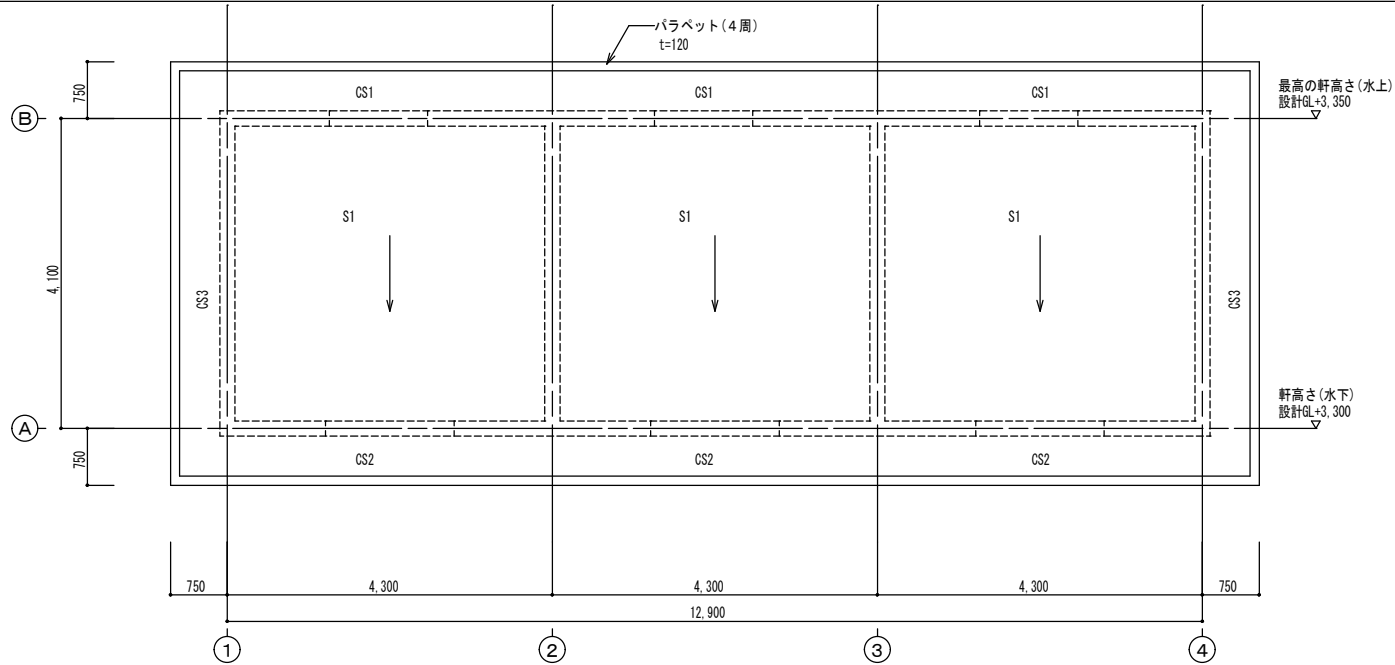

R階 梁伏図 S = 1:50
【A3版 S=1/100】

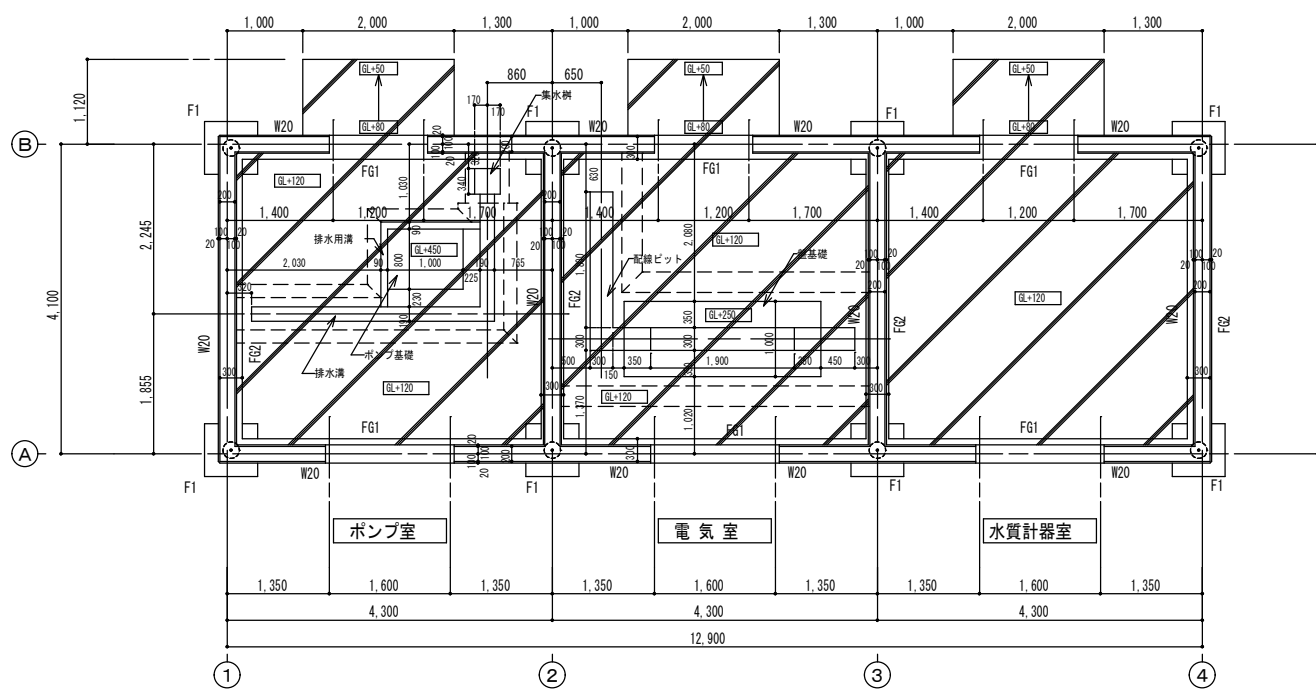

基礎伏図 S = 1:50
【A3版 S=1/100】

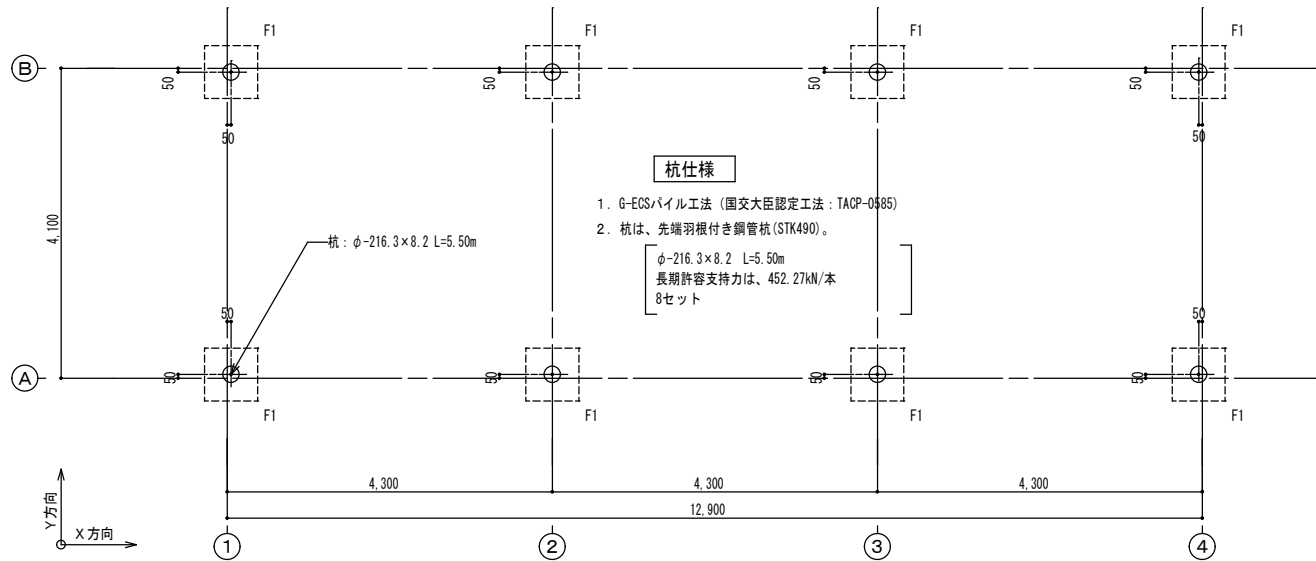


杭伏図 S = 1:50
【A3版 S=1/100】




共通事項


1. 図面中の、土間コン床等の天端レベルを示す。

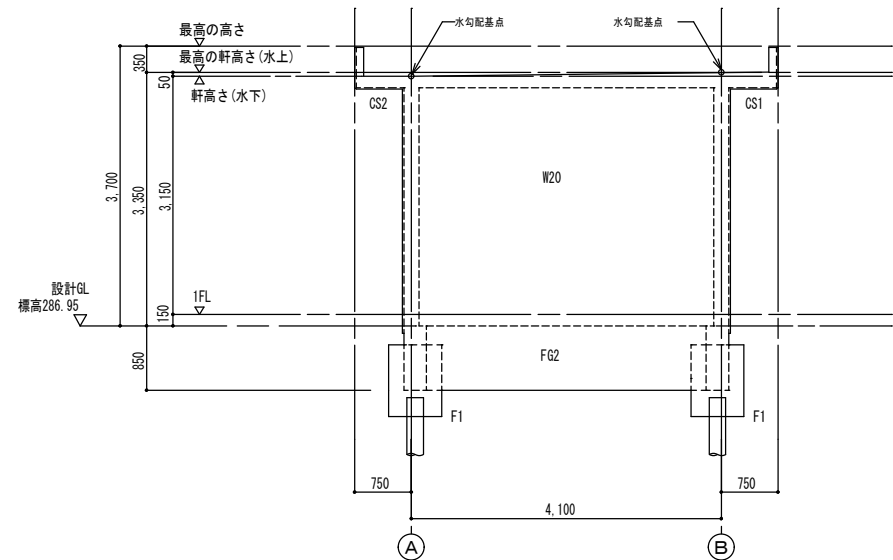

1~4通り 軸組図 S = 1:50
【A3版 S=1/100】

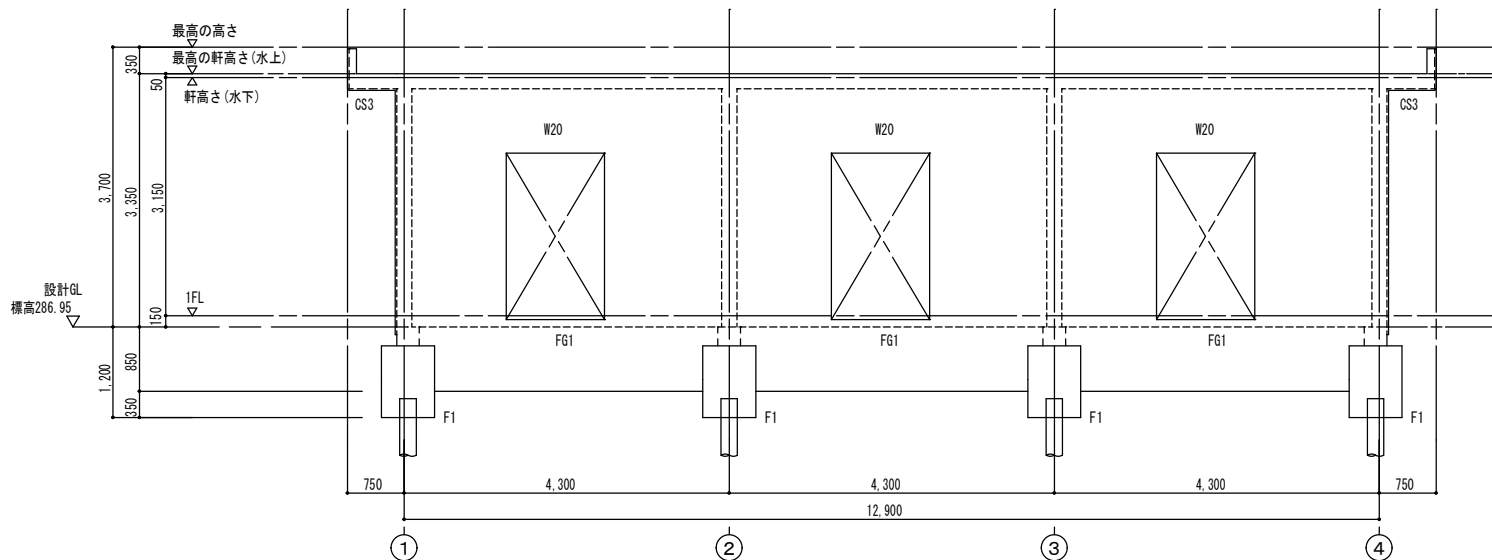

B通り 軸組図 S = 1:50
【A3版 S=1/100】

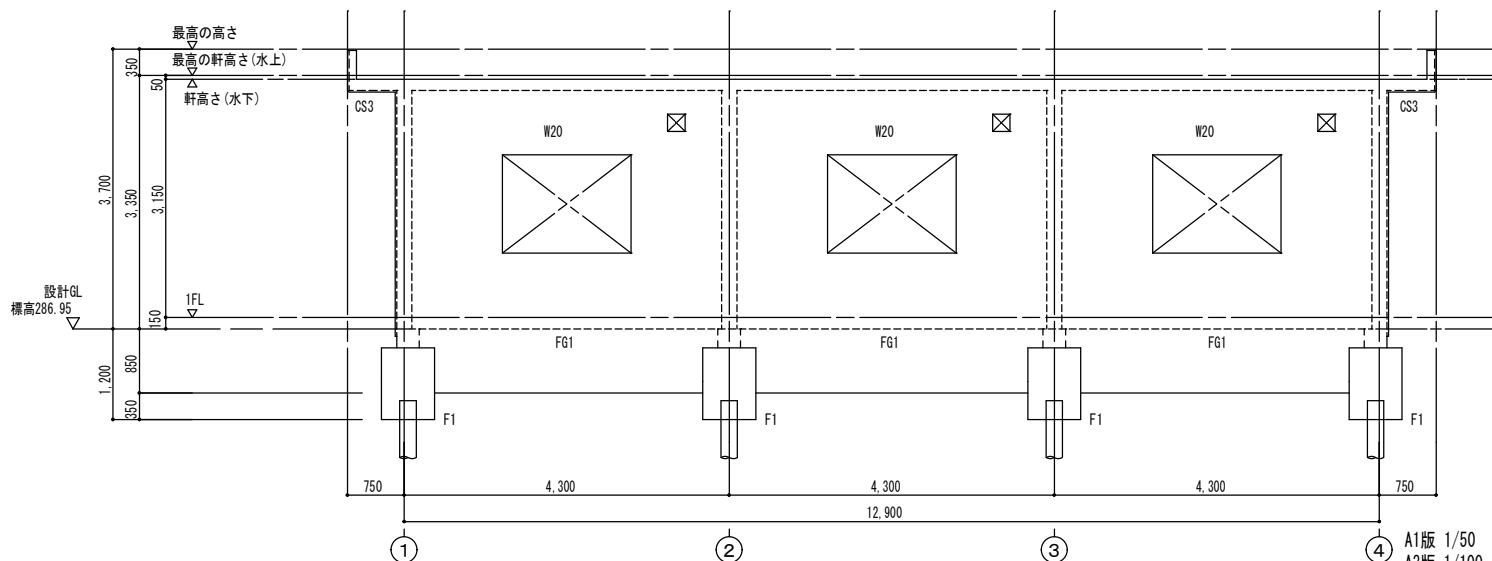


A通り 軸組図 S = 1:50
【A3版 S=1/100】

年度	令和 5 年度		
工事名	横瀬町姿見山配水池築造工事		
図面名	送水ポンプ棟 伏図・軸組図		
縮尺	1/50	図番	B-11 / 13
秩父広域市町村圏組合水道局			


【A3版 S=1/60】

基礎リスト	S=1:30
-------	--------


(F1) 杭: ϕ -216.3 $\times$ 8.2 1本 L=5.50m

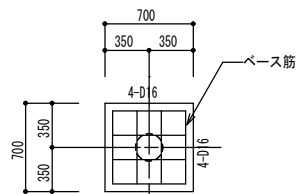

ベース筋位置 平面図

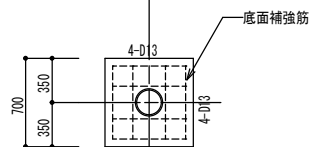

底面補強筋位置 平面図


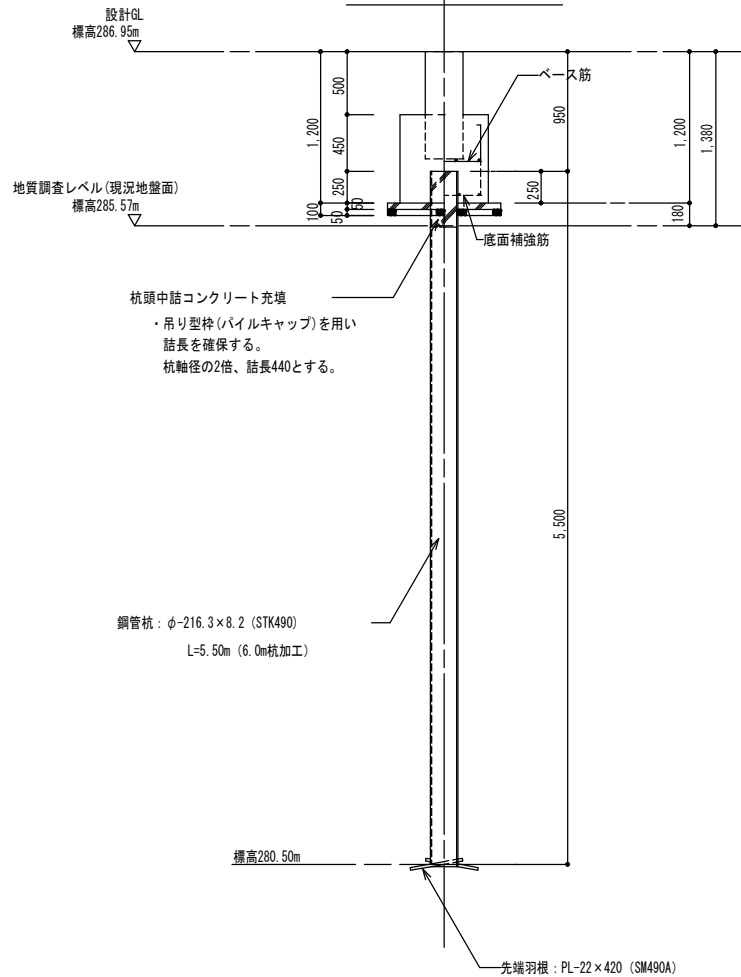


杭仕様

1. 杭工法
G-ECSパイル工法(回転圧入工法)
国土交通大臣認定工法：TACP-0585
杭先端平均N値：N=37(砂礫層)
2. 杭(鋼管杭)
 ϕ -216.3×8.2 (STK490) + 先端羽根：PL-22×420 (SM490A) → 8セット
杭長：L=5.50m
長期許容支持力：452.27kN/本
3. ECPパイル(先端羽根付き鋼管杭)の製品長さは原則として、定尺6.0m。
4. 杭頭はフーチング内に杭軸径の1倍程度埋め込ませる。設計では、250mmとする。
5. 杭軸径の2倍程度の杭中詰コンクリートを充填する。
杭中詰めコンクリートの打設用に、パイルメーカーの『パイルキャップ』を用いる。

【A3版 S=1/60】

基礎梁リスト	S=1:30
--------	--------

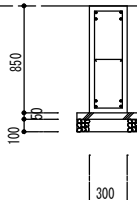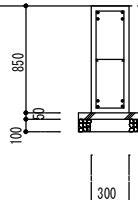符 号	FG1	FG2
位 置	全 断	全 断
断 面		
上端筋	4-D19	4-D19
下端筋	4-D19	4-D19
S T.	□-D10-#200	□-D10-#200
腹 筋	2-D13	2-D13
幅止筋	D10-#800	D10-#800

特記事項

・主筋のかぶり寸法
(下記の値とする)

(X方向)


上端筋: 51mm

下端筋: 81mm

(Y方向)

上端筋: 75mm

下端筋: 106mm

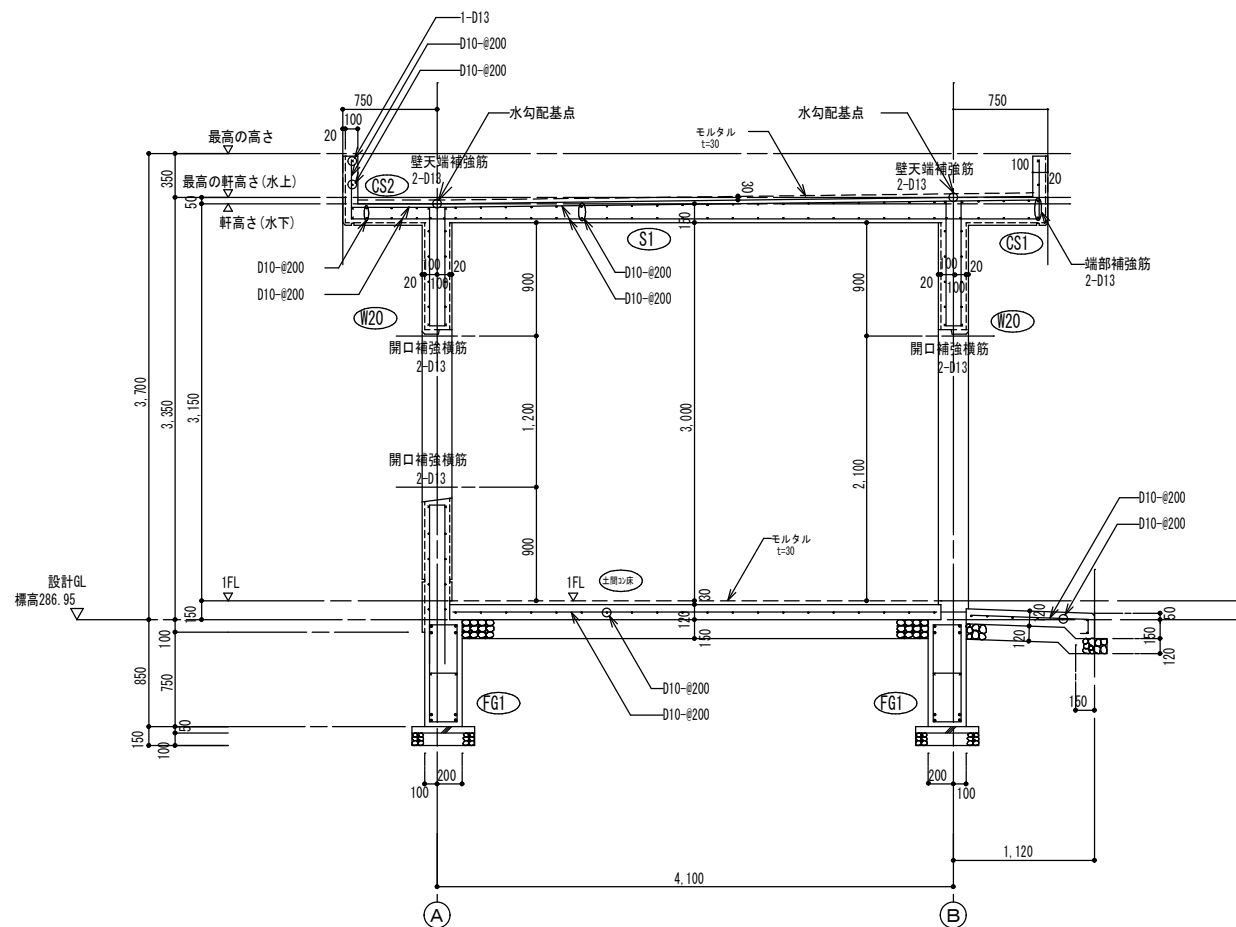

断面配筋詳細図 S = 1:30

【A3版 S=1/60】


符 号	W20	開口補強配筋詳細図
断面		
断面		・備考 1. 壁面にフカシが有る場合は、フカシ厚さ20とする。 2. 読角目地は 3.00m以内で設ける。
縦筋		D10-4200(7' A)
横筋		D10-4200(7' A)
開口 補強	縦筋	2-D13
	横筋	2-D13
	斜筋	1-D13

床版の厚さ

S1 : 150～200（水勾配）
CS1 : 元端200～バラベツト208（水勾配）
CS2 : 150
CS3 : 全断（水下150～水上208、水勾配）配筋は、CS2と同じ


※ CS1 及び CS3の配筋は、CS2と同じ。

年 度	令和 5 年度		
工事名	横瀬町姿見山配水池築造工事		
図面名	送水ポンプ棟 部材リスト		
縮 尺	1/30	図 番 号	B-12 / 13
秩父広域市町村圏組合水道局			

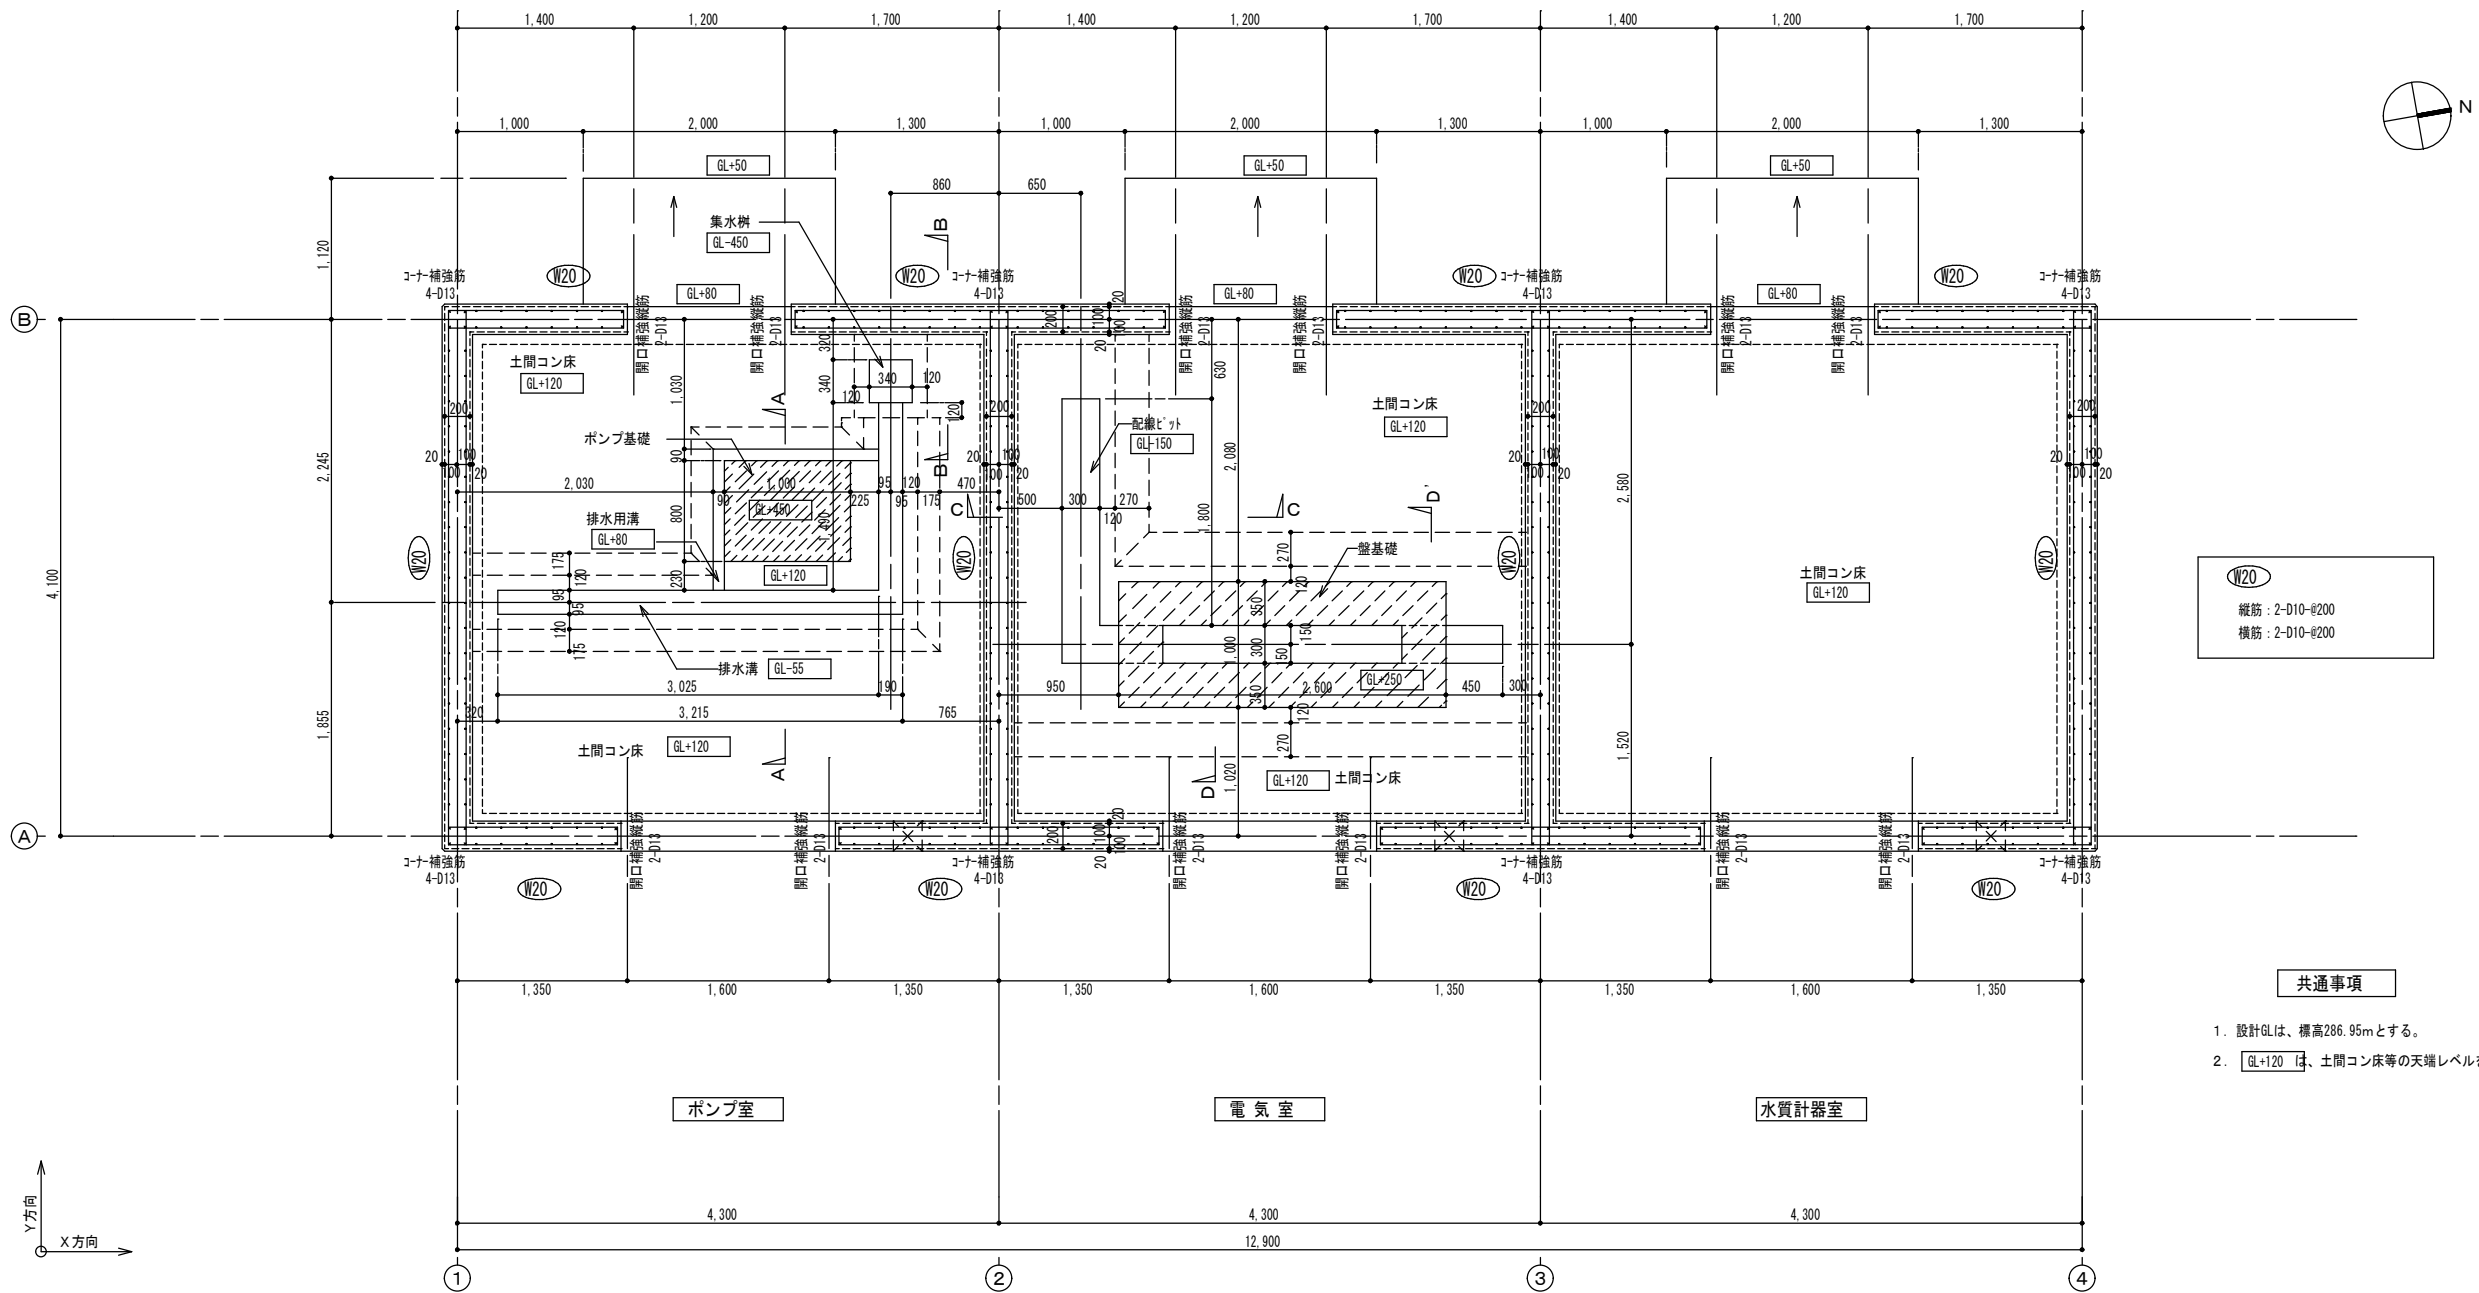


共通事項

- 設計GLは、標高286.95mとする。
- GL+120 は、土間コン床等の天端レベルを示す。

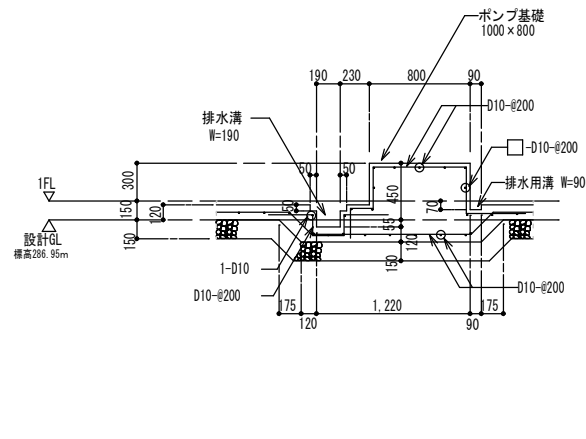


A-A 断面詳細図 S=1:30
【A3版 S=1/60】

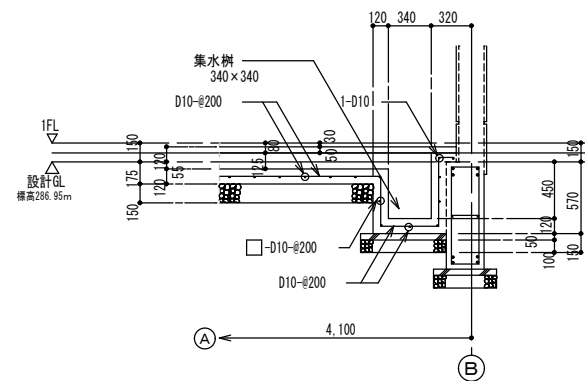


B-B 断面詳細図 S=1:30
【A3版 S=1/60】

平面配筋詳細図 S = 1:30
【A3版 S=1/60】

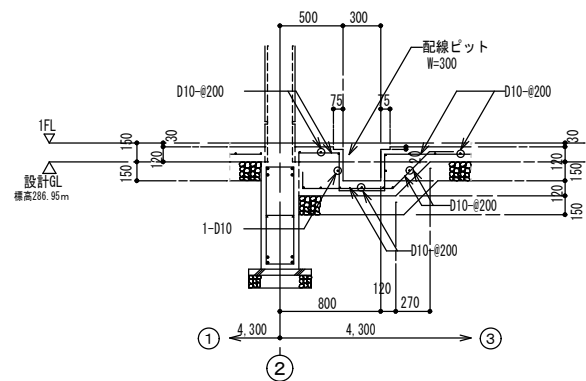

C-C 断面詳細図 S=1:30
【A3版 S=1/60】

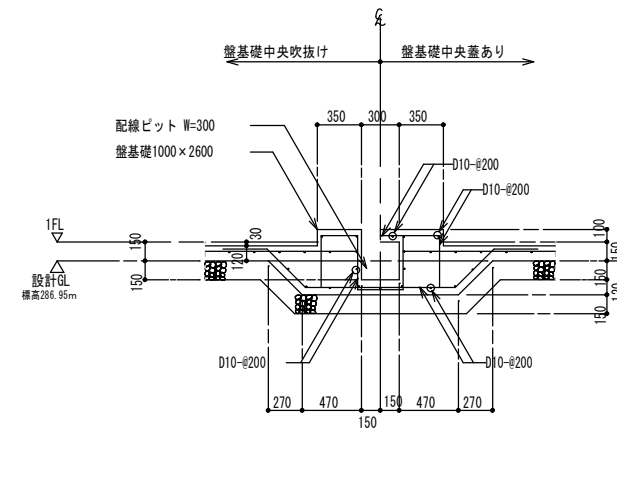

D-D' 断面詳細図 S=1:30
【A3版 S=1/60】

土間コン床(設備用)配筋詳細図 S = 1:30


A1版 1/30
A3版 1/60

年 度	令和 5 年度		
工事名	横瀬町姿見山配水池築造工事		
図面名	送水ポンプ棟 平面配筋詳細図		
縮 尺	1/30	図 番	B-13 / 13
秩父広域市町村圏組合水道局			



場内配管平面図

A1版 1/200
A3版 1/400

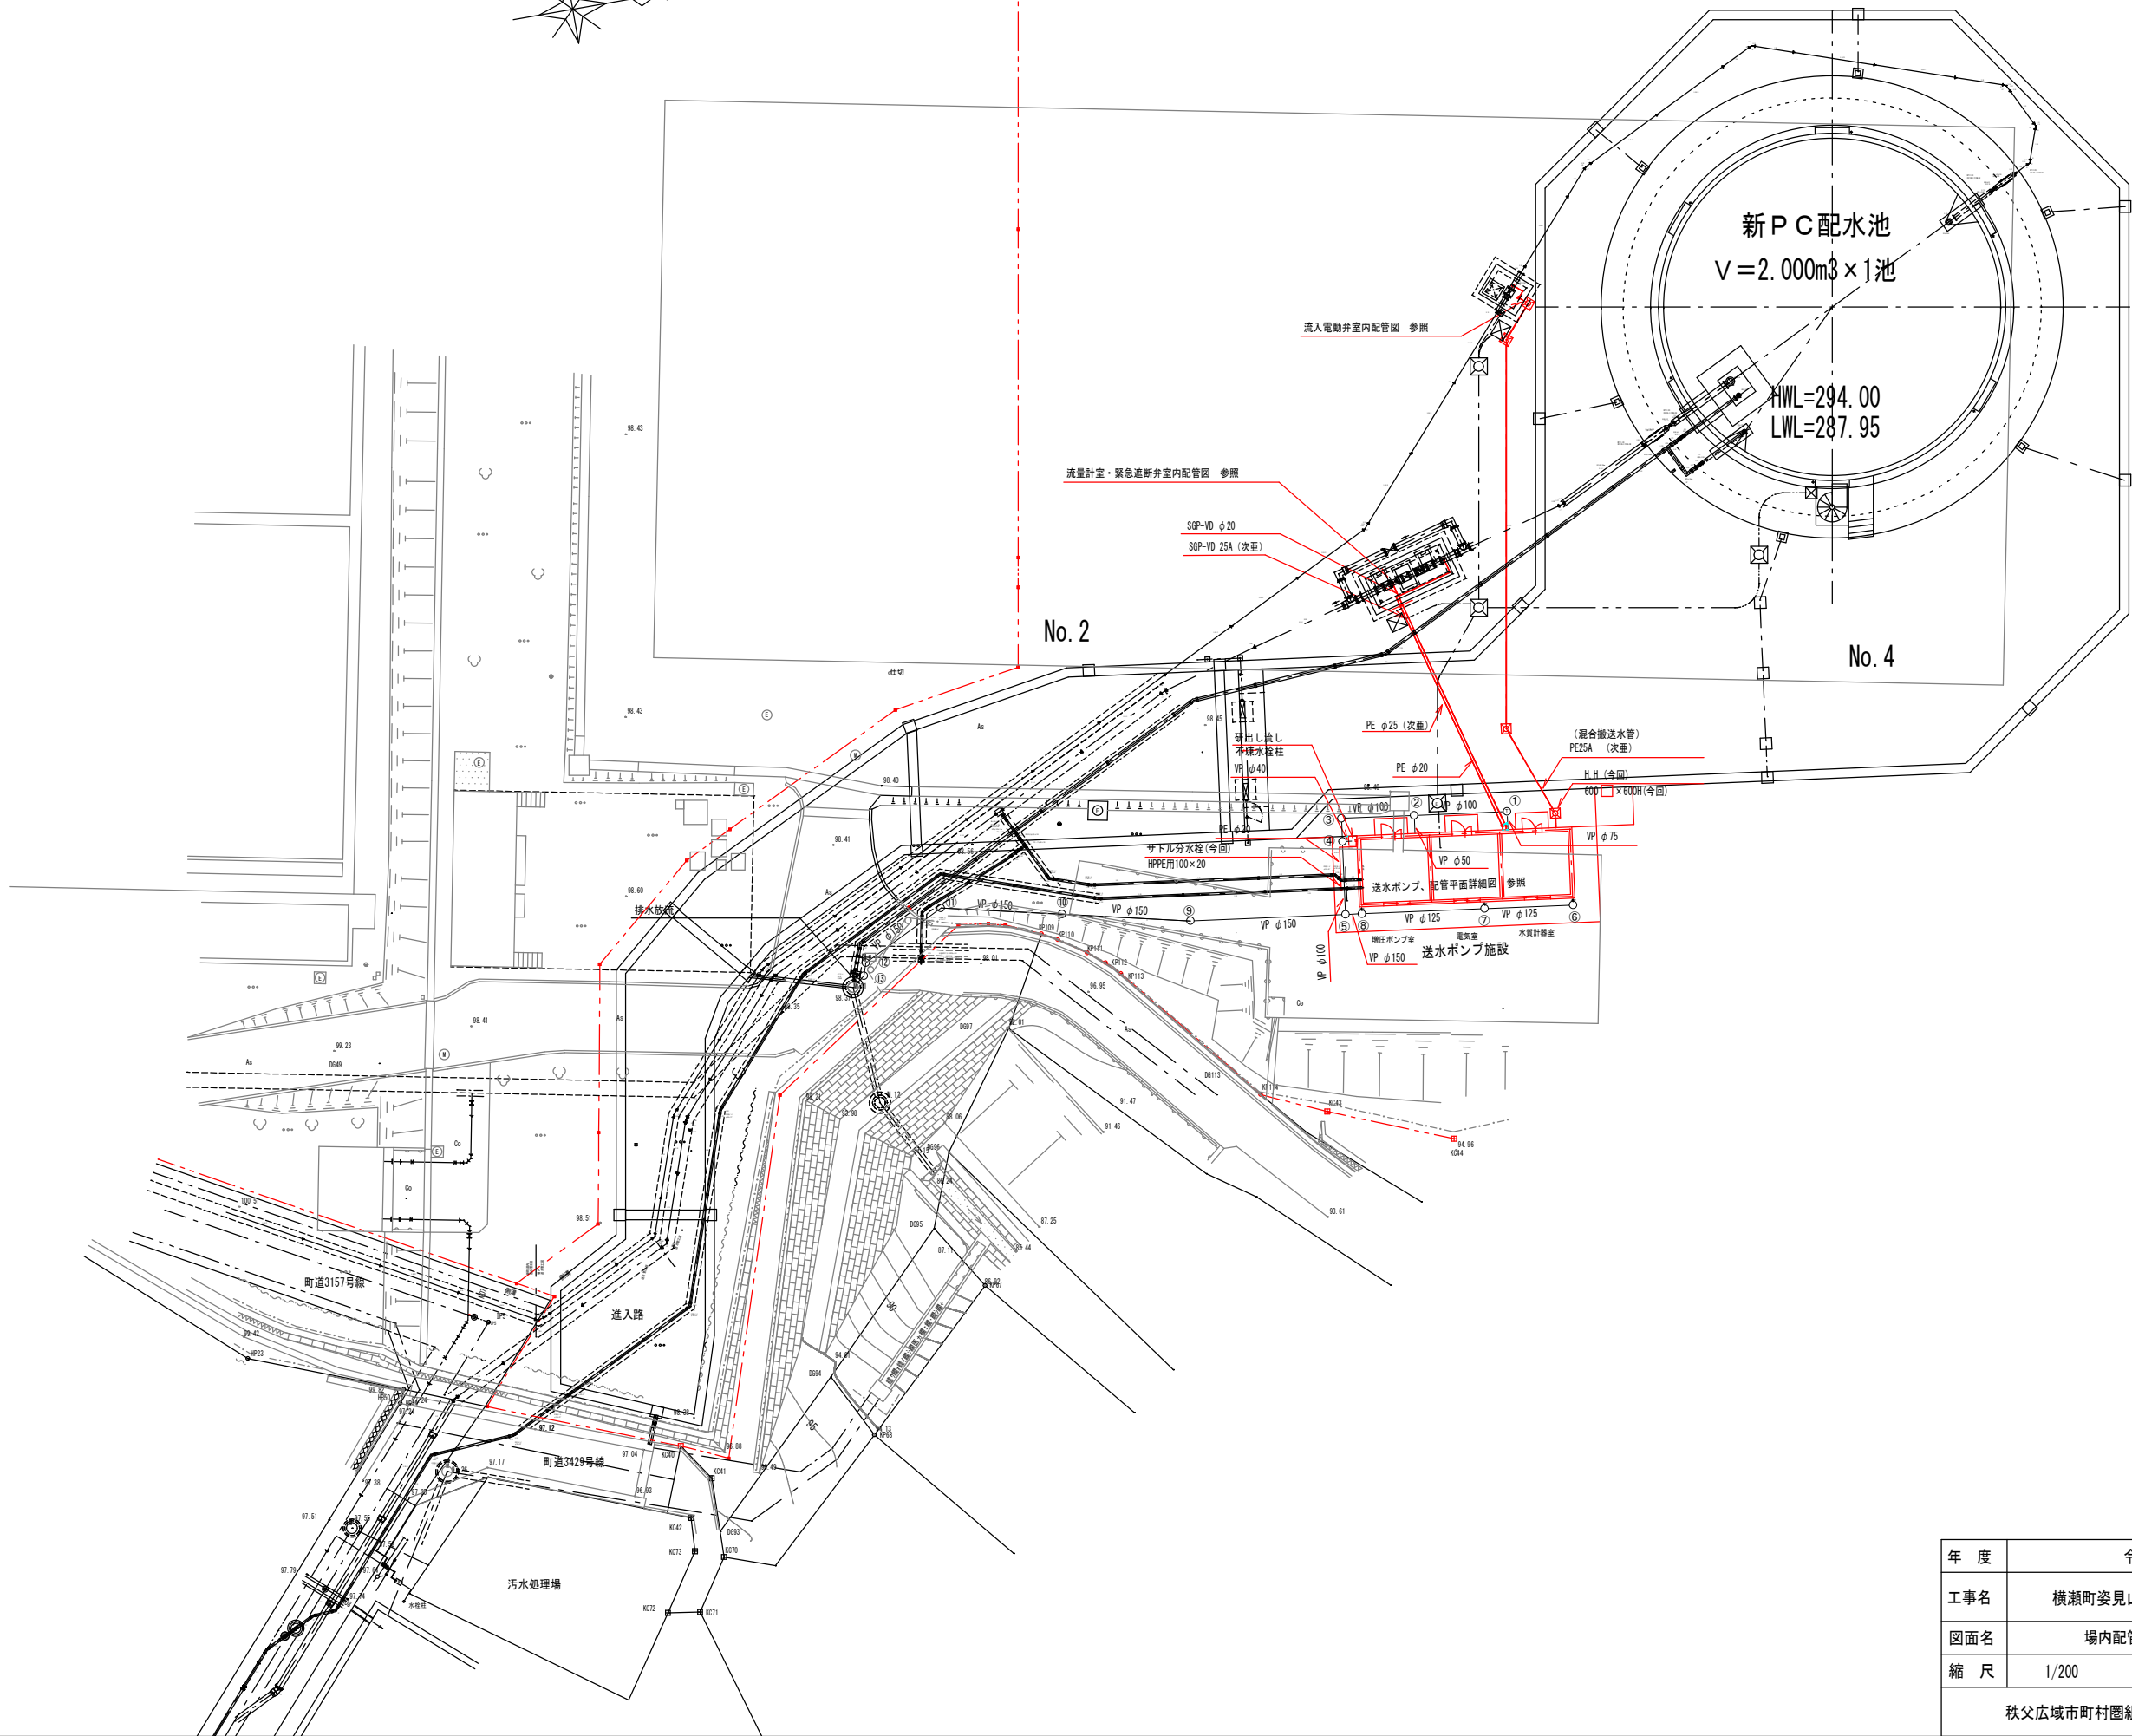


A1版 1/200
A3版 1/400

年度	令和 5 年度		
工事名	横瀬町姿見山配水池築造工事		
図面名	場内配管平面図		
縮尺	1/200	図面番号	E-1 / 16
秩父広域市町村圏組合水道局			

送水ポンプ、配管平面詳細図


A1版 1/30
A3版 1/60

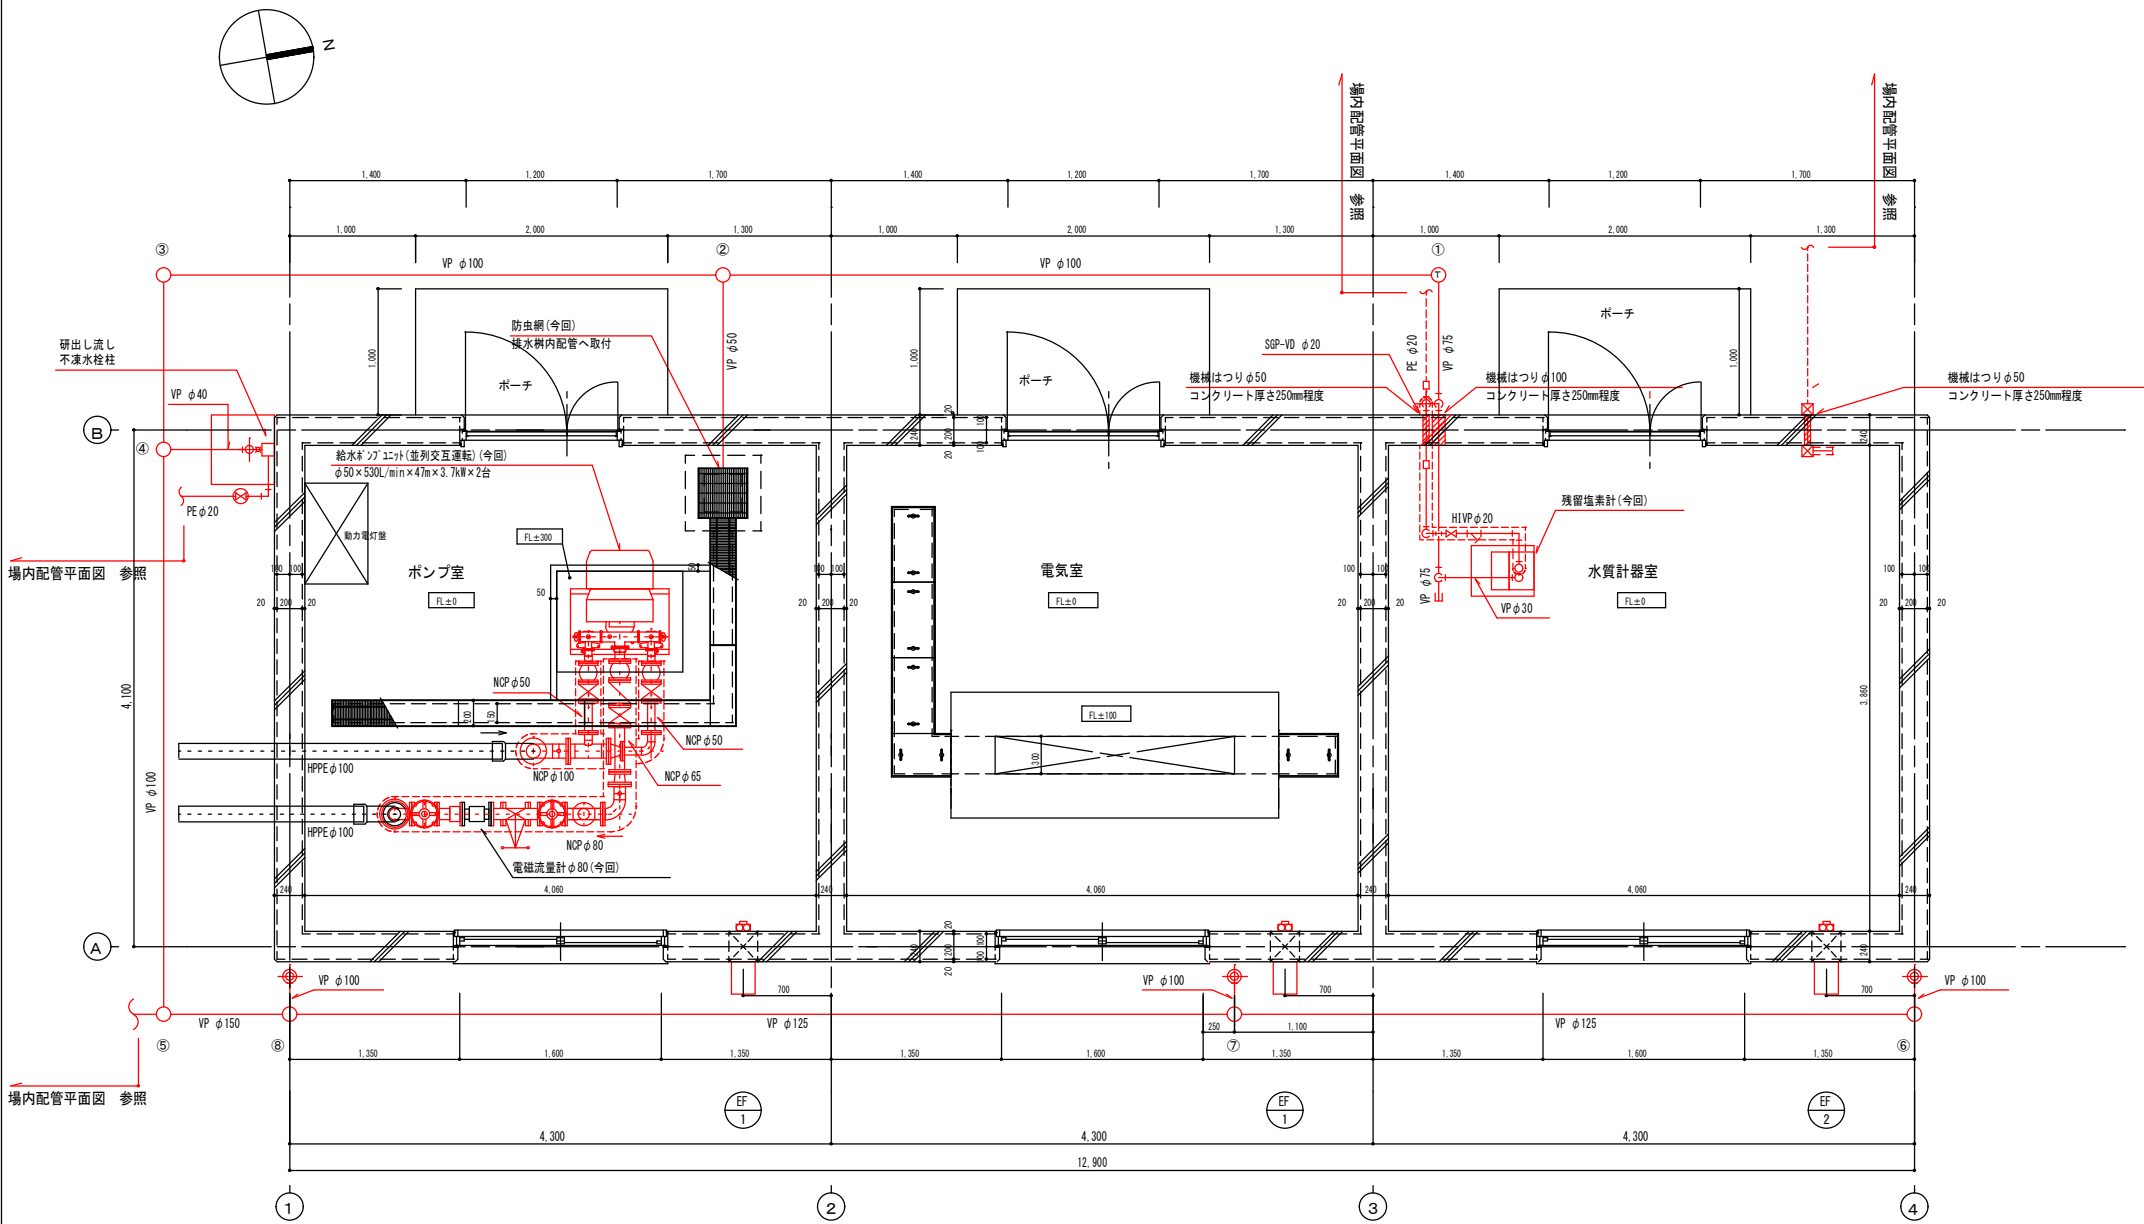


平面詳細図 S=1:30

換気設備機器表

記号	名 称	仕 様	設置場所	台数	備 考(参考品番)
EF-1	壁付有圧扇(低騒音形)	風量660CMH 電源1φ100V 27W	ポンプ室、電気室	2台	ENF-20YSA(三菱)
EF-2	壁付有圧扇(低騒音形ｽｽﾞﾈｽﾀﾝﾀﾞｰﾄﾞ)	風量660CMH 電源1φ100V 28W	水質計器室	1台	EF-20YSXC(三菱)

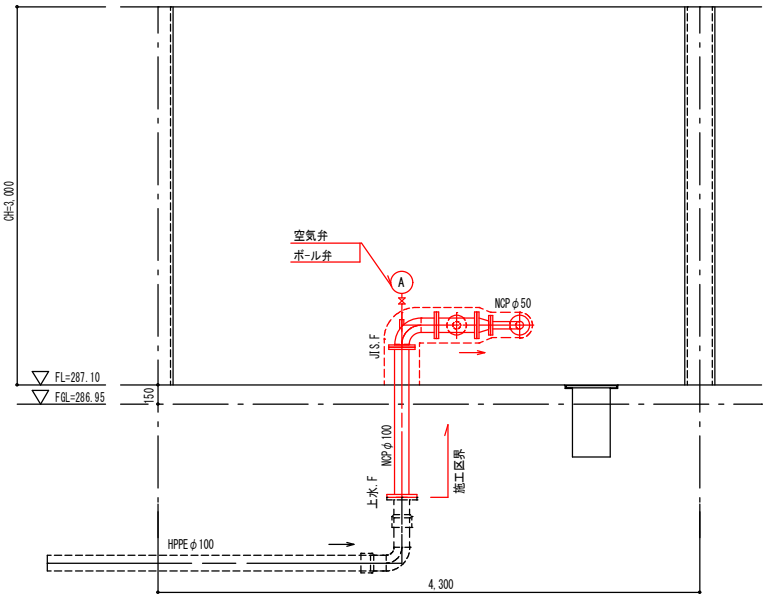


流入配管断面詳細図

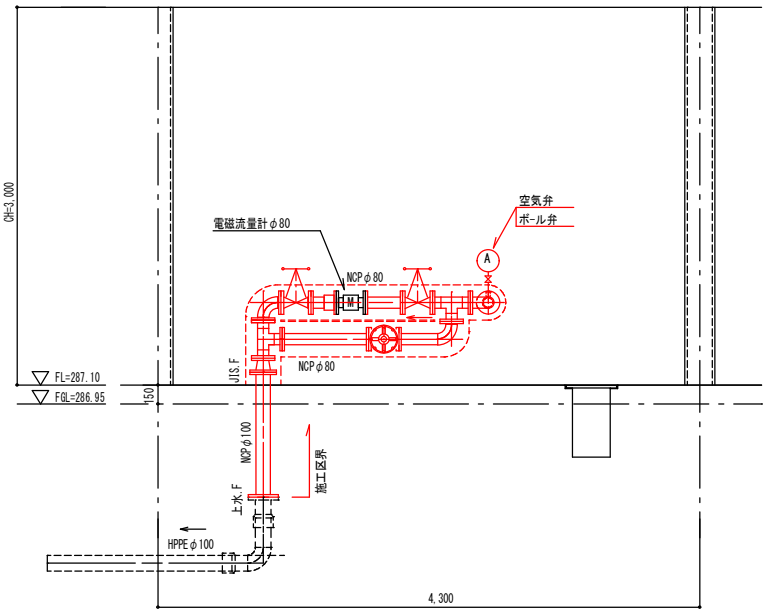

流出配管断面詳細図

・屋内・屋外配管における破損は必ず「リフレキター-SUS」の保温を施す。

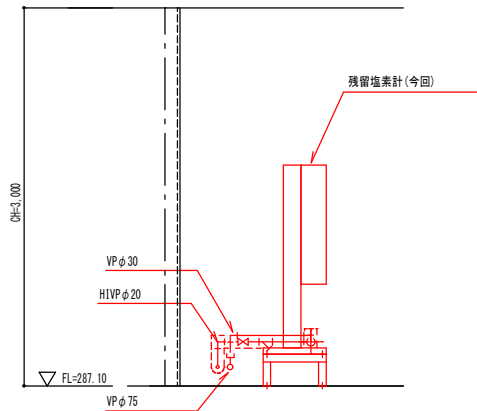


残留塩素計配管断面詳細図

A1版 1/30
A3版 1/60

年 度	令和 5 年度		
工事名	横瀬町姿見山配水池築造工事		
図面名	送水ポンプ、配管平面詳細図		
縮 尺	1/30	図 番	E-2 / 16
秩父広域市町村圏組合水道局			


A1版 1/30
A3版 1/60

電動弁室 $\phi 250$
工区 L=2.70m

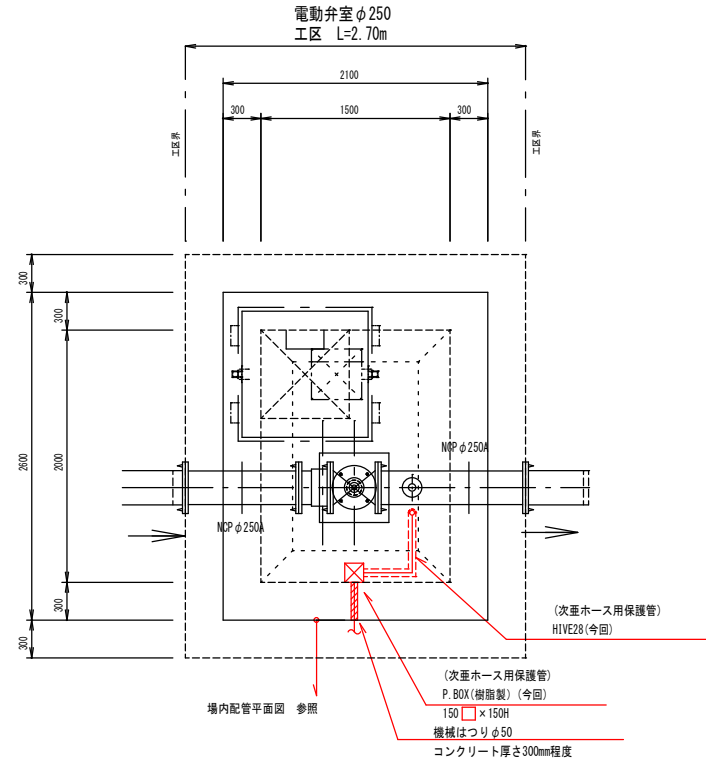


2100

150

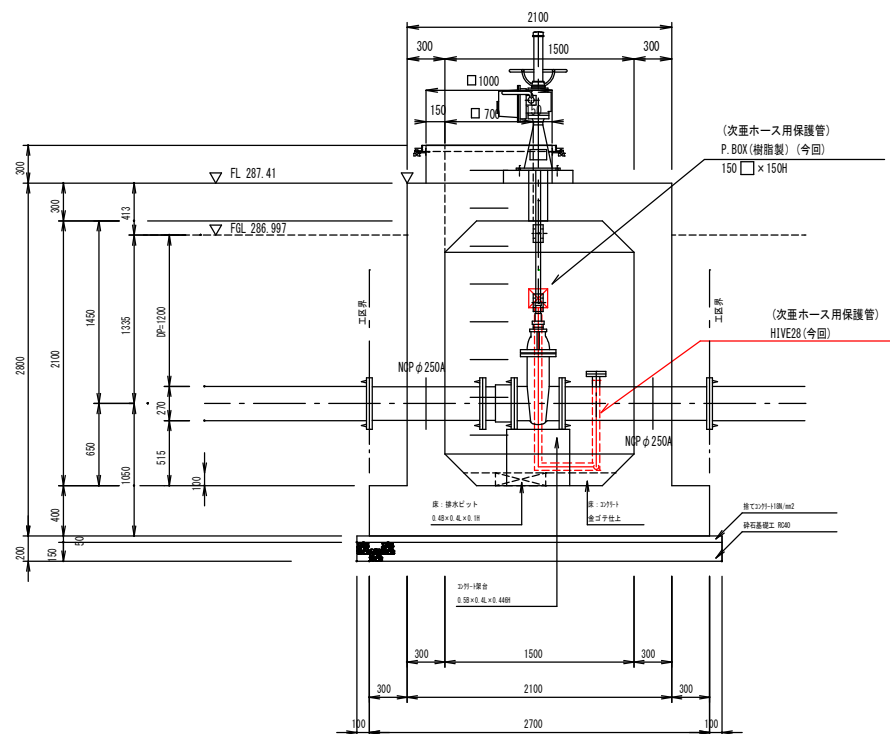

2600

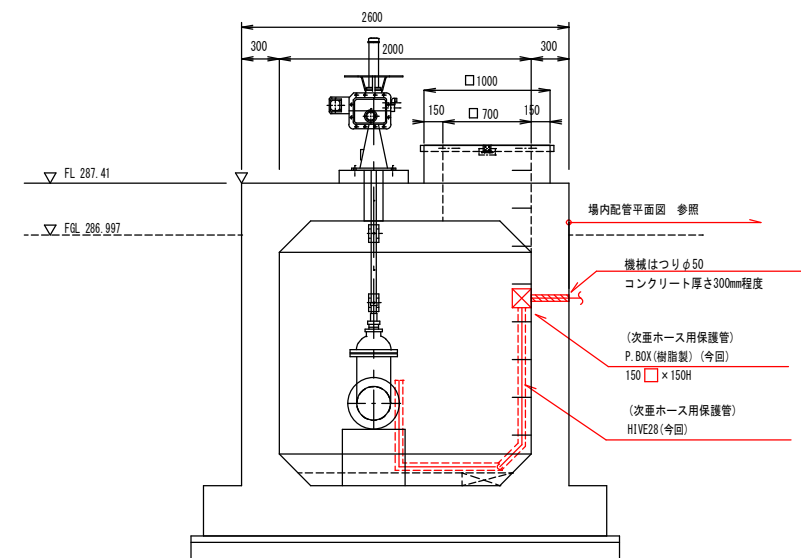


・屋内次要ホース用保護管における破線は、ポリスチレンフォーム+SUSラッピング[※]の保温を施す。


A1版 1/30
A3版 1/60

年 度	令和 5 年度		
工事名	横瀬町姿見山配水池築造工事		
図面名	流入電動弁室内配管図		
縮 尺	1/30	図 番 号	E-3 / 16
秩父広域市町村圏組合水道局			


平面図

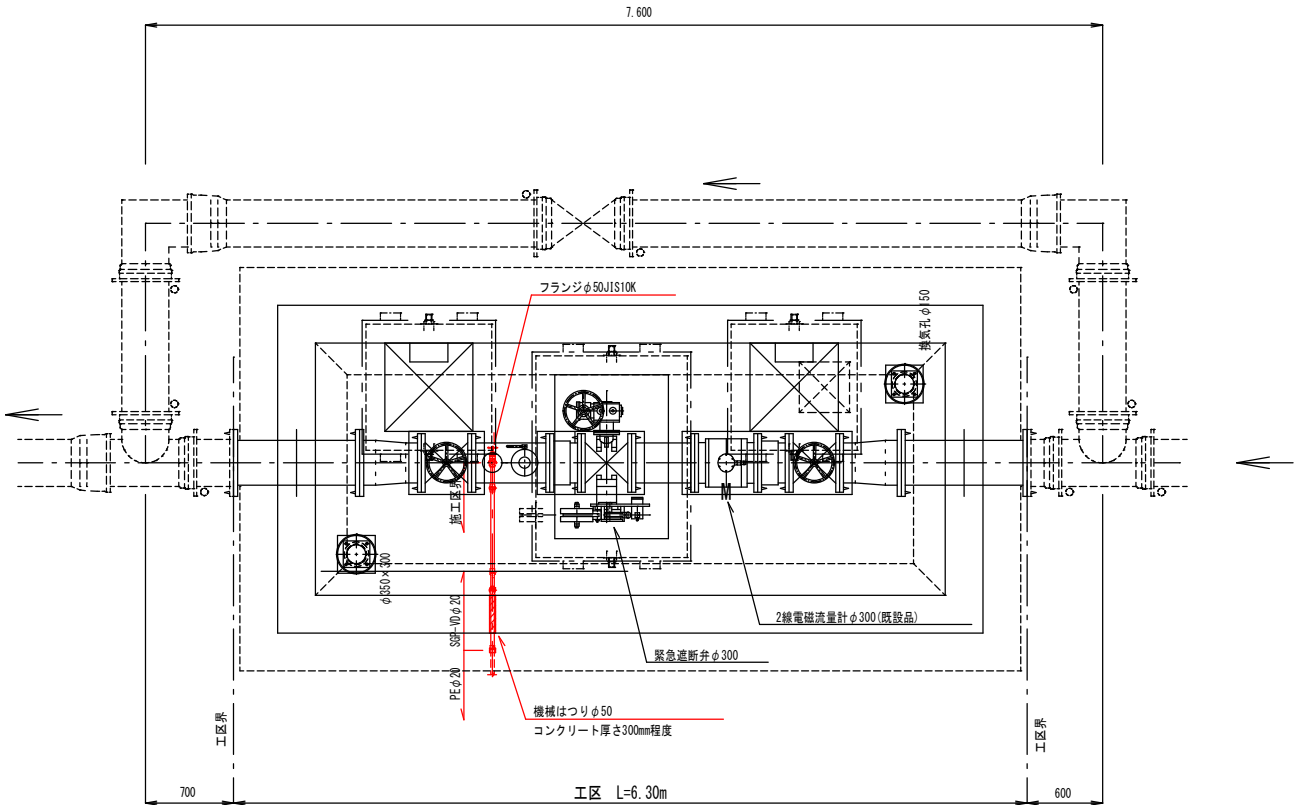

側面図

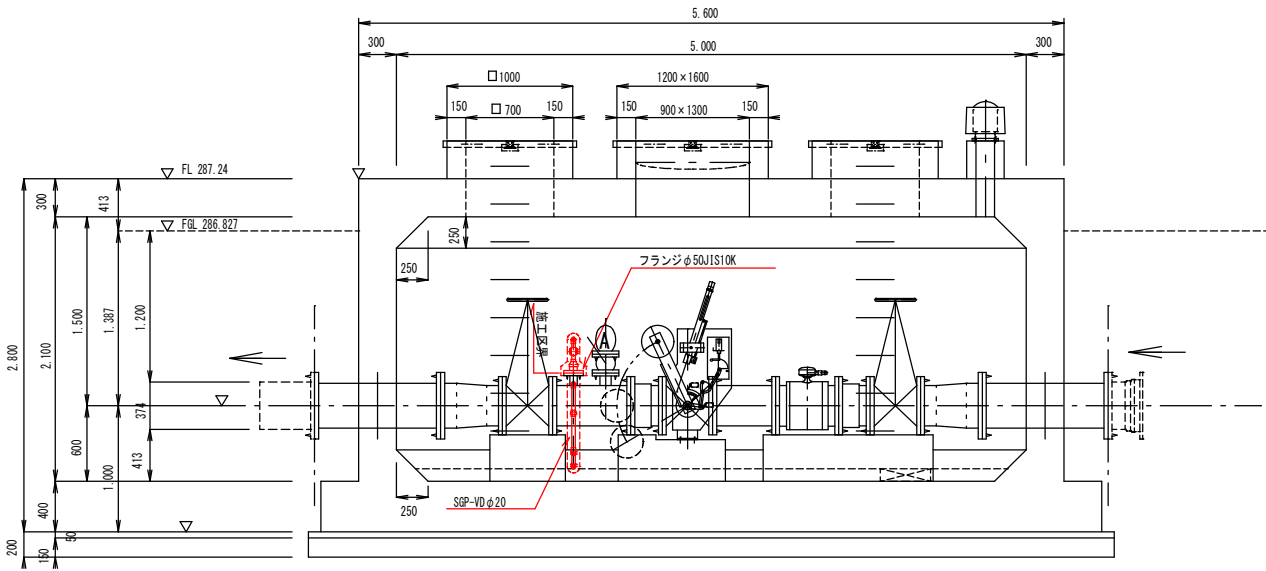


断面図

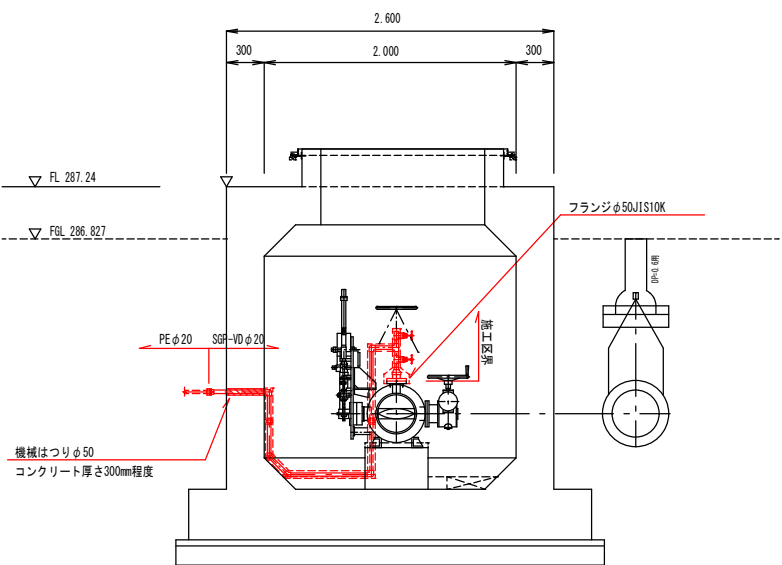

・屋内サンプリング配管における破線は“リフリンフォーム・SUS316”の保温を施す。

年 度	令和 5 年度		
工事名	横瀬町姿見山配水池築造工事		
図面名	流量計室・緊急遮断弁室内配管図		
縮 尺	1/30	図 面 番 号	E-4 / 16
秩父広域市町村圏組合水道局			

計測項目					
	配水池水位				
	配水流量				
	配水残塩				
	送水流量				
中央親局装置(既設)	測定範囲	0～7			
	単位	m			
	CRT	○			
	日報	○			
	月報	○			
	年報	○			
現場子局装置(今回)	管理サーバー	親局装置(機能増設)			
	伝送路	NTT光回線 フレッツVPN			
	入出力装置	子局装置(今回)			
	計装回路	ポンプ運転信号 ↓ テレメータ装置(親局)			
	インターネットフェイス盤(今回)				
	現場	NTT専用回線 ↓ 送水場施設 ↓ テレメータ装置(子局)			

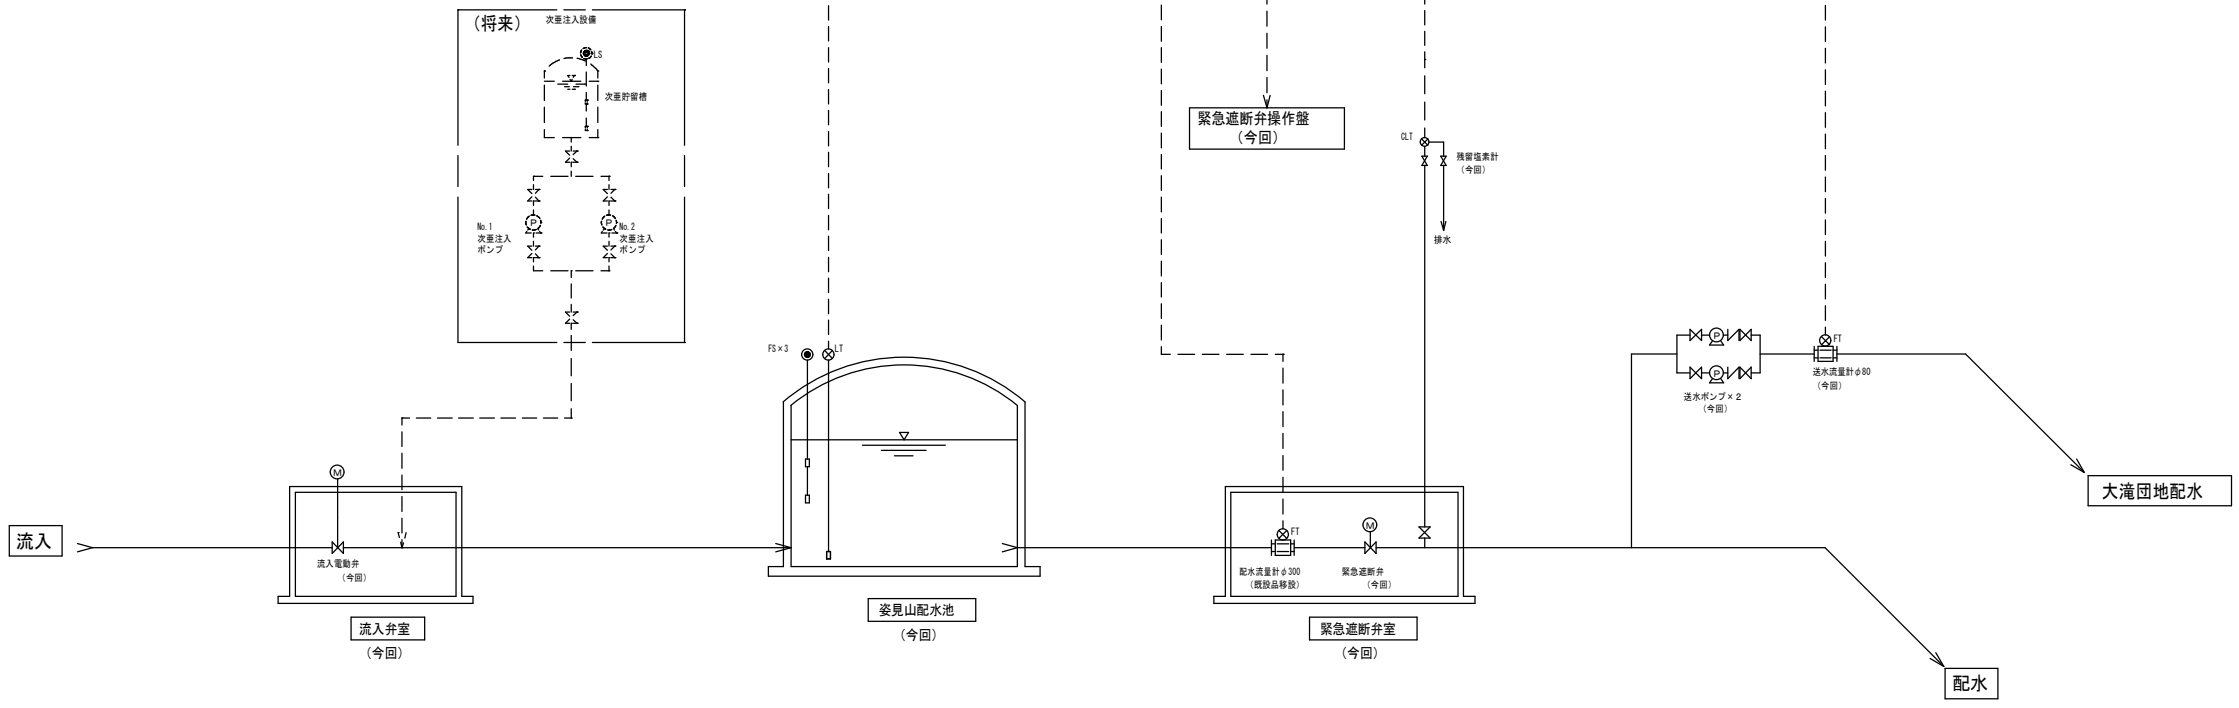


凡例					
記号	名称	備考	記号	名称	備考
L	水位		L.A.	アレスタ	
F	流量		F.I.	変換器	
I	指示		I.S.O.	アイソレータ	
A	警報		FT	流量計	
R	記録計				
Q	積算計				
T	検出器				

姿見山配水池計装フローシート図

年度	令和5年度		
工事名	横瀬町姿見山配水池築造工事		
図面名	計装フローシート図		
縮尺	S=FREE	図番	E-5 / 16
秋父広域市町村圏組合水道局			

引込開閉器盤・動力電灯盤単線結線図・外形図


A1版 1/10
A3版 1/20

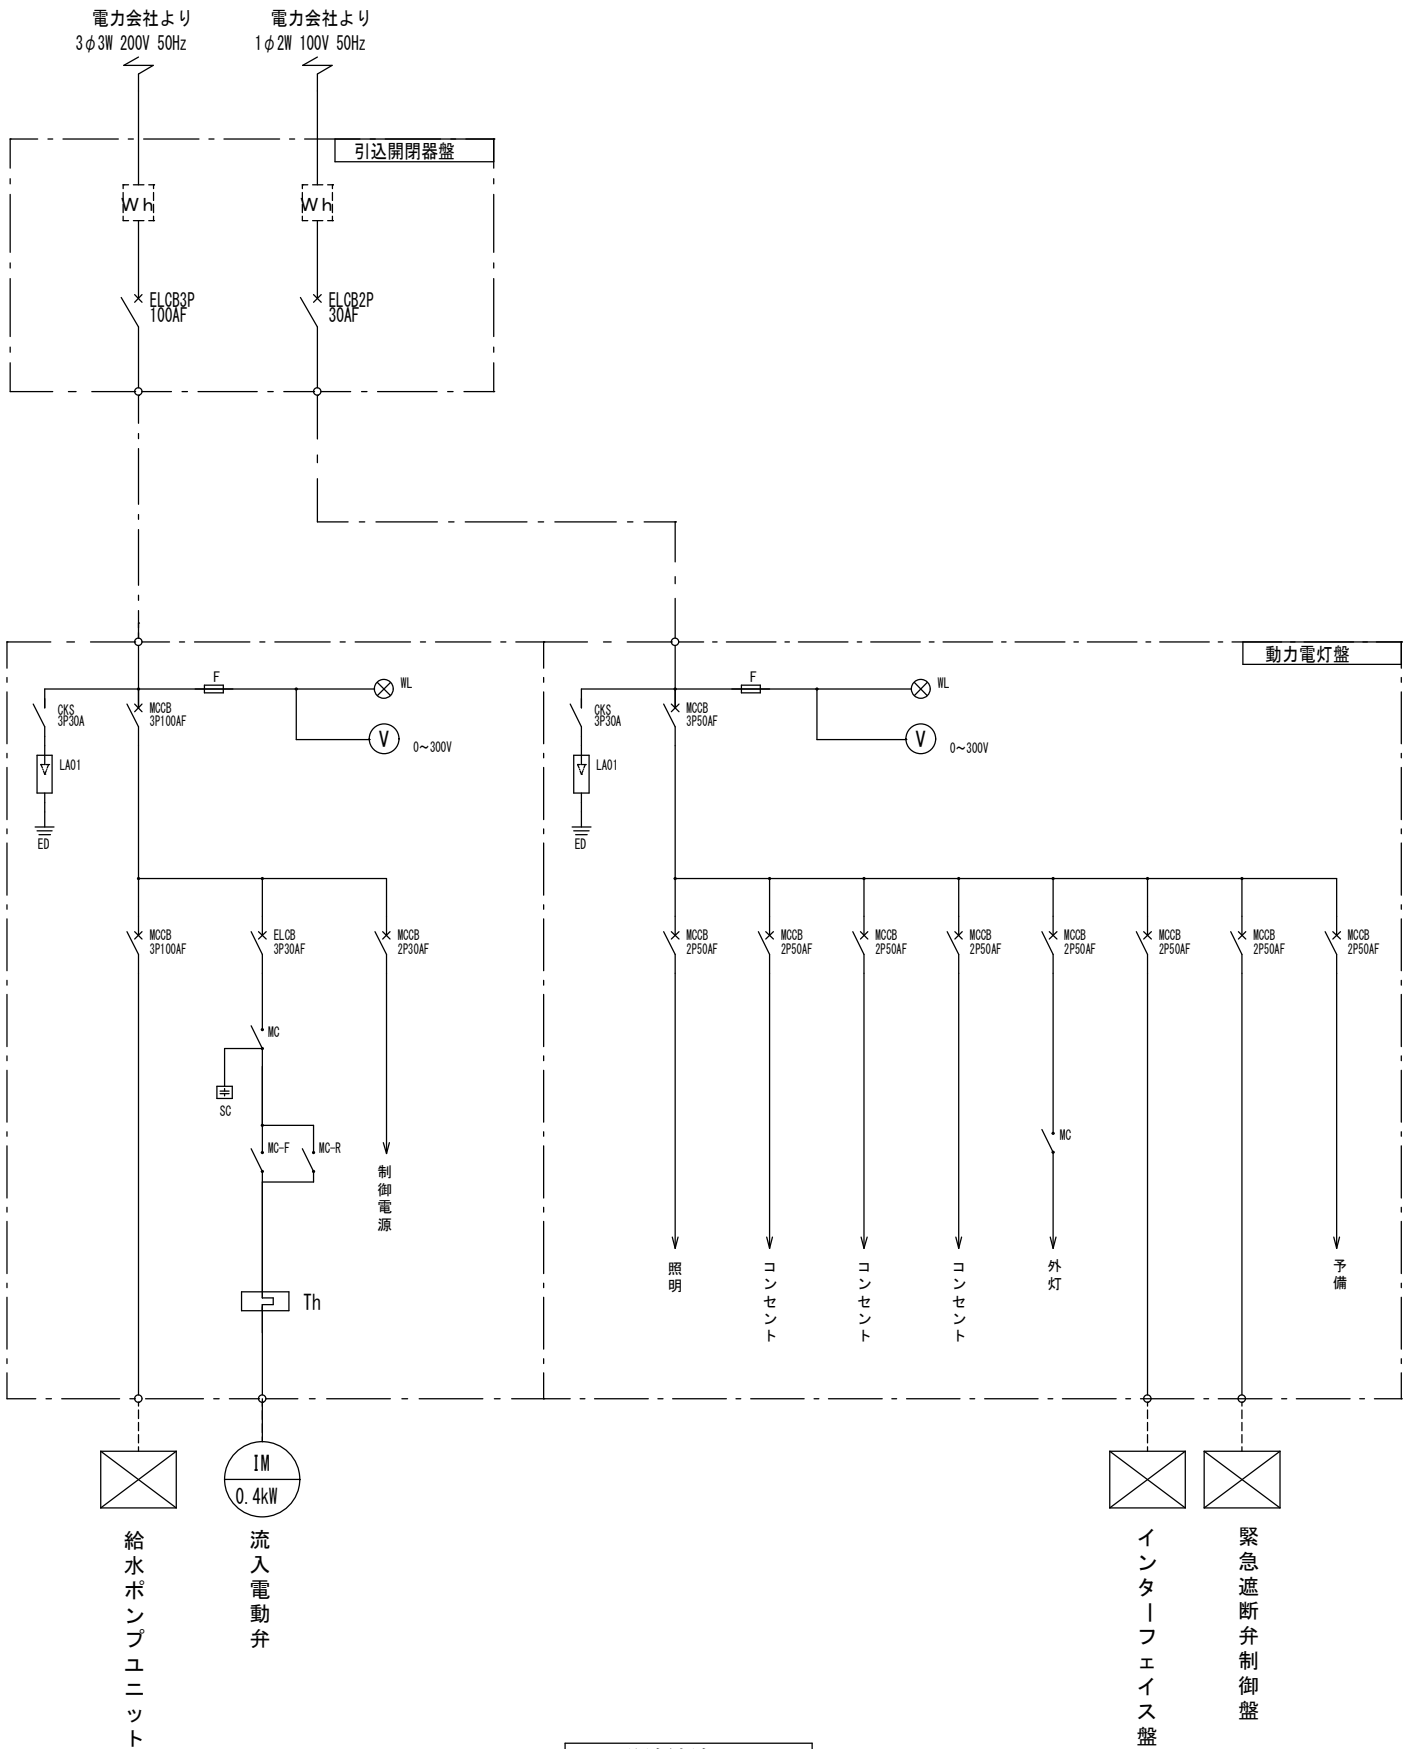

単線結線図

正面図


側面図

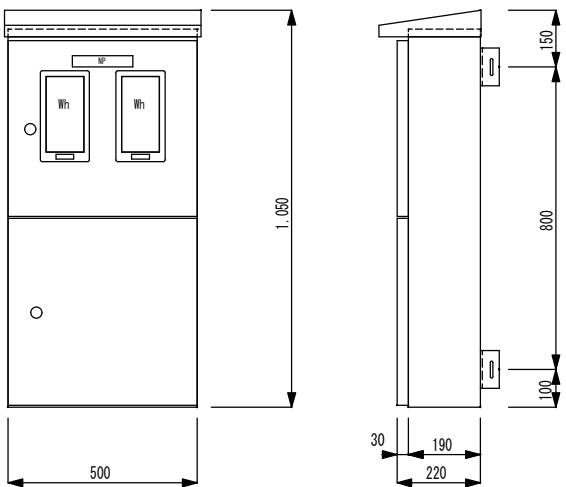

引込開閉器盤参考外形図 S=1/10

正面図

側面図

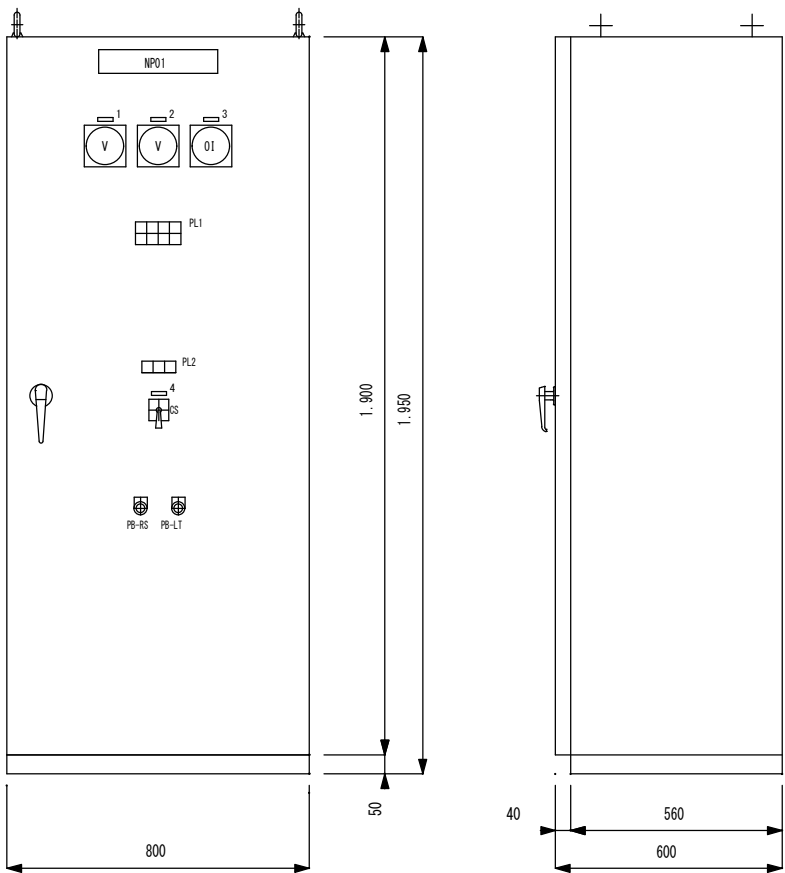

動力電灯盤参考外形図 S=1/10

銘板一覧表

番 号	名 称	備 考
NP	引込開閉器盤	

銘板一覧表

番 号	名 称	備 考
NP 01	動力電灯盤	
1	動力電圧	
2	電灯電圧	
3	流入弁開度	
4	流入弁	φ250
CS	閉－停止－開	
PB-RS	故障復帰	
PB-LT	ランプテスト	

PL1

200V受電	100V受電	ポンプ ユニット 故障	予備
W	W	0	0
流入弁 遠方	流入弁 手元	予備	予備
G	0	0	0

PL2



全閉	故障	全開
G	0	R

A1版 1/10
A3版 1/20

年 度	令和 5 年度		
工事名	横瀬町姿見山配水池築造工事		
図面名	引込開閉器盤・動力電灯盤単線結線図・外形図		
縮 尺	1/10	図 番 号	E-7 / 16
秩父広域市町村圏組合水道局			

正面図

側面図

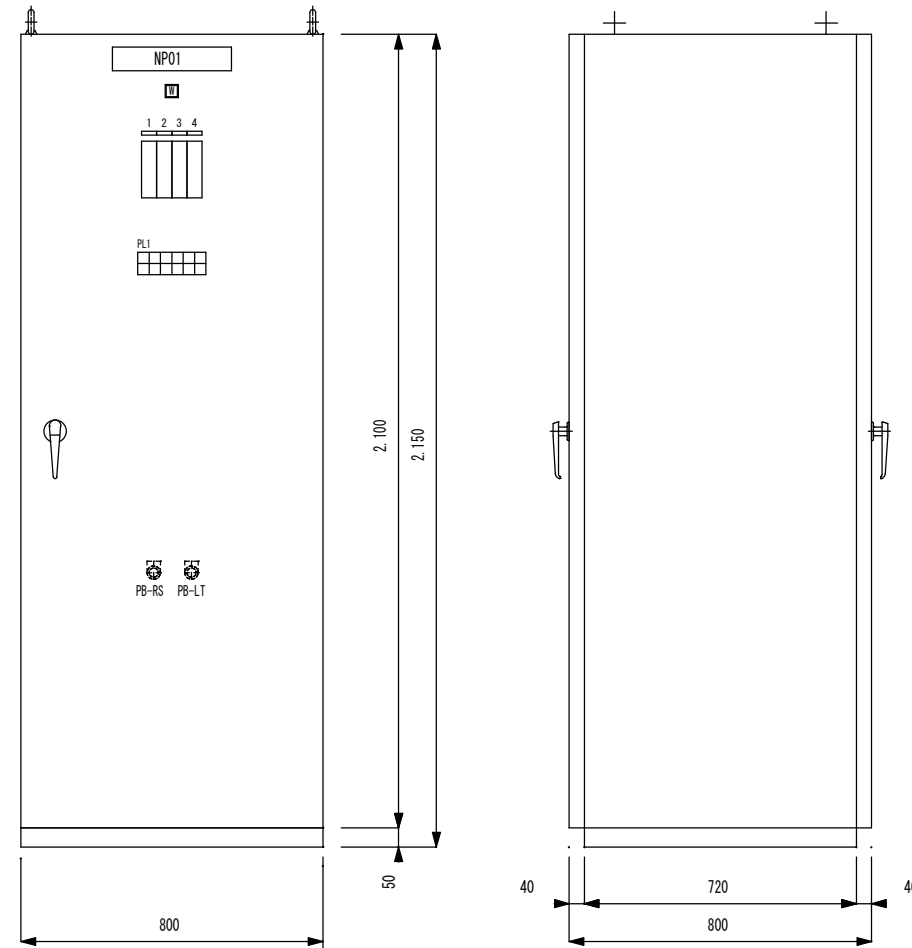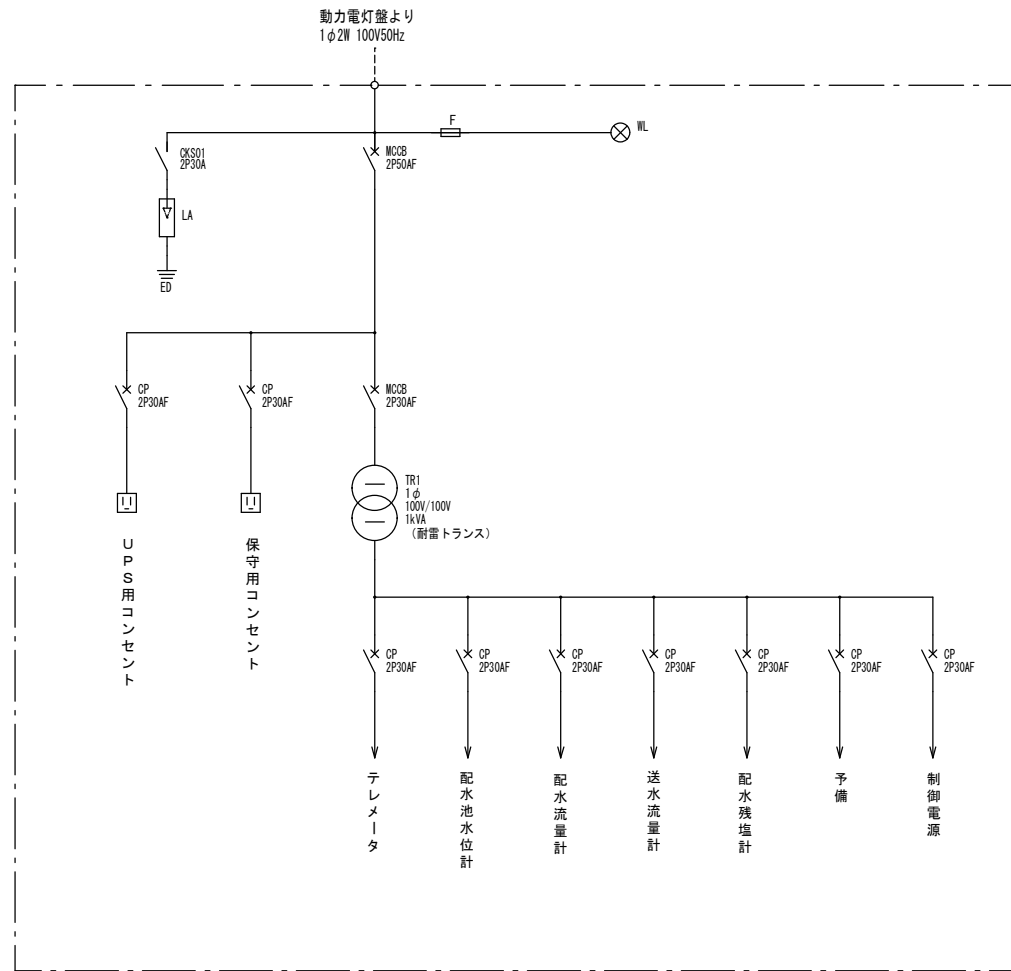

銘板一覧表

番 号	名 称	備 考
NP 01	インターフェイス盤	
1	配水池水位	
2	配水流量	φ300
3	配水残塩	
4	送水流量	φ80
PB-RS	故障復帰	
PB-LT	ランプテスト	

PL1

ポンプ ユニット 故障	テレメータ 故障	配水池水位 異常高	残留塩素濃度 異常高	監視装置 異常	予備
0	0	0	0	0	0
緊急遮断弁 故障	流入弁 故障	配水池水位 異常低	残留塩素濃度 異常低	予備	予備
0	0	R	0	0	0


インターフェイス盤 単線結線図

インターフェイス盤 参考外形図 S=1/10

年 度	令和 3 年度		
工事名	横瀬町姿見山配水池築造工事		
図面名	インターフェイス盤単線結線図・外形図		
縮 尺	1/10	図 番 号	E-8 / 16
秩父広域市町村圏組合水道局			

送水ポンプ棟配線平面図


A1版 1/30
A3版 1/60

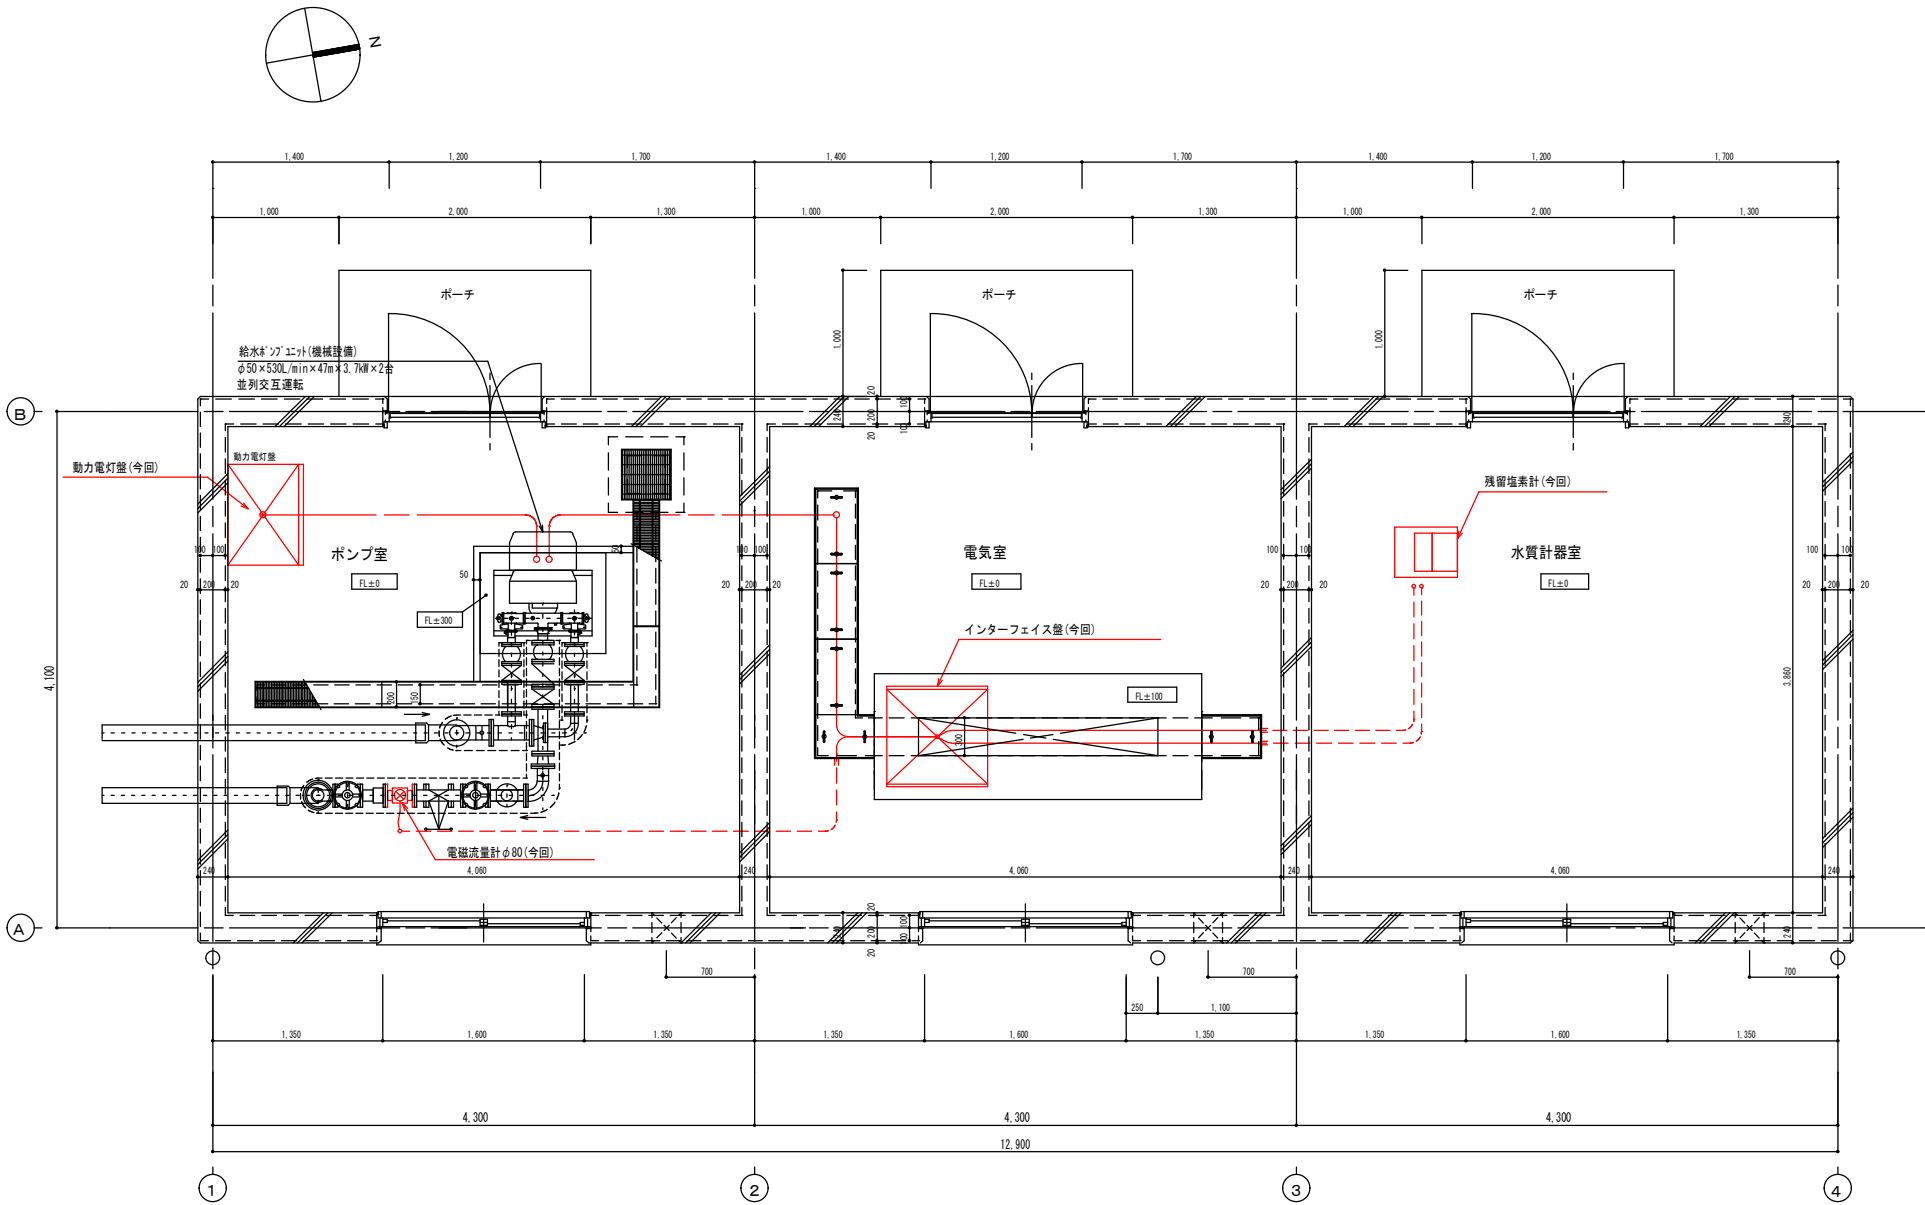


配線表				
自	至	ケーブルサイズ	電線管	備 考
動力電灯壁	給水ポンプユニット	EM-CE8sq-3C, E5.5sq	GP36	
インターフェイス壁	給水ポンプユニット	EM-CEE2sq-10C	GP36	
インターフェイス壁	送水流量計	EM-CEES2sq-2C, E2sq	PF28	
インターフェイス壁	配水残塩計	EM-CE3.5sq-2C, E2sq	PF28	
インターフェイス壁	配水残塩計	EM-CEES2sq-2C	PF28	

平面詳細図 S=1:30

A1版 1/30 1/10
A3版 1/60 1/20

 

自	至	ケーブルサイズ	電線管	備 考
動力電灯盤	流入弁現場操作盤	EM-0C3.5sq-2C.2sq	FEP30	
動力電灯盤	流入弁現場操作盤	EM-0C2sq-2sq	FEP50	
動力電灯盤	流入弁現場操作盤	EM-0E3sq-2C.2sq		
動力電灯盤	流入電動弁	EM-0C3.5sq-3C.2sq	FP30	GP28
動力電灯盤	流入電動弁LS	EM-0E2sq-10	FEP50	GP36
動力電灯盤	流入電動弁摩庫	EM-0E3sq-2C		GP28

 


番号	名 称	備 考
NP-0	流入弁現場操作盤	
1	流入弁	
COS	機側－中央	
CS	閉－停止－開	
PB-LT	ランプテスト	



年 度	令和 5 年度		
工事名	横瀬町姿見山配水池築造工事		
図面名	流入電動弁配線図・現場操作盤外形図		
縮 尺	1/30、1/10	図 番	E-10 / 16
秩父広域市町村圏組合水道局			

配水池水位計据付配線図


A1版 1/100 1/20
A3版 1/200 1/40

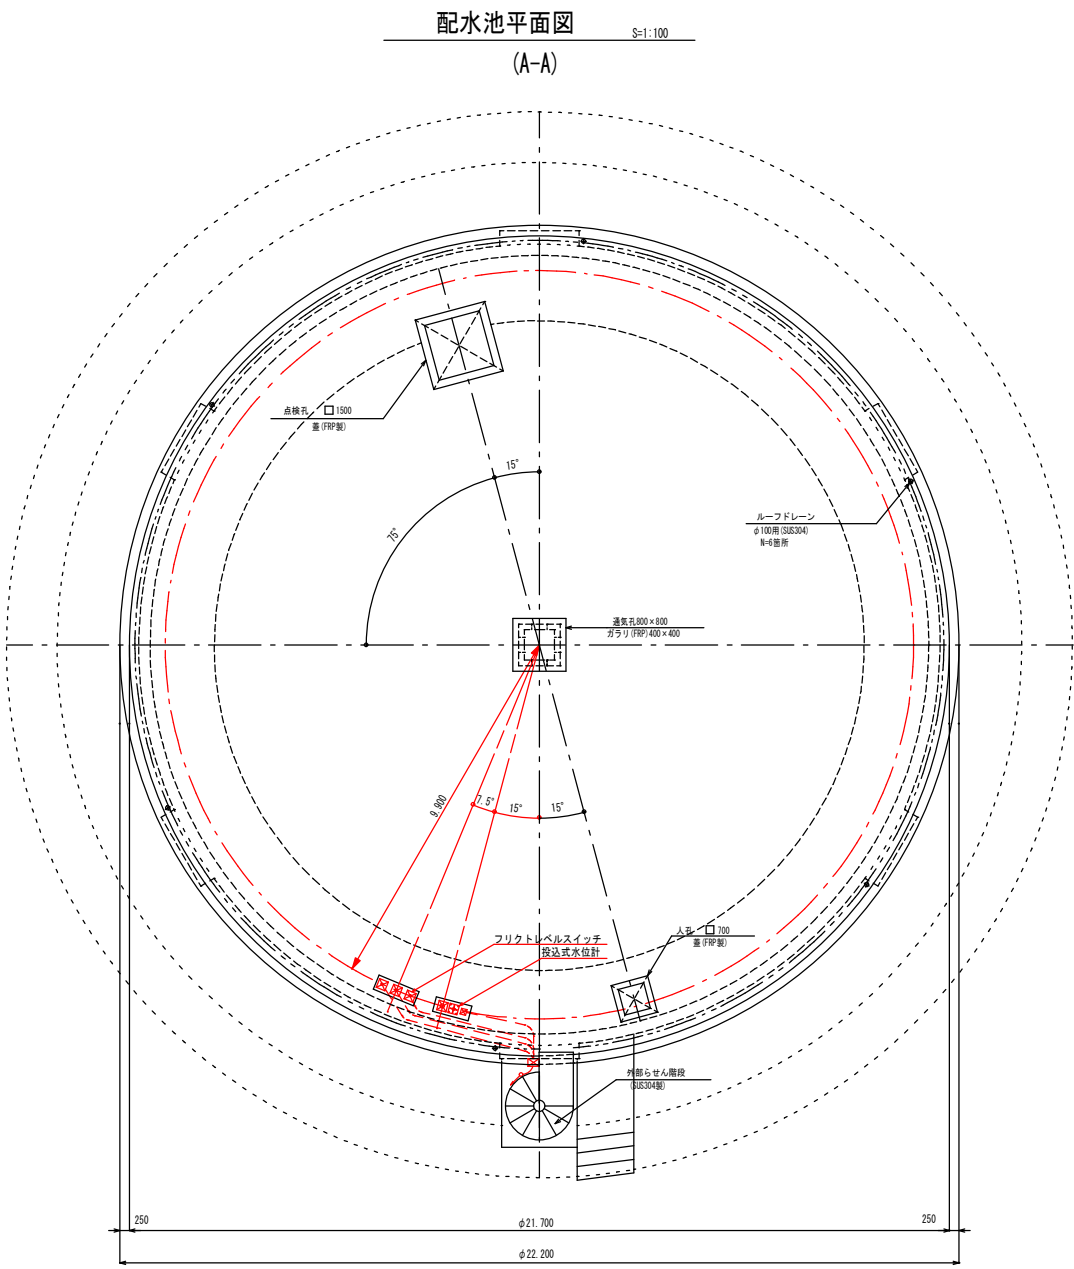

水位計配線図 S=1/100

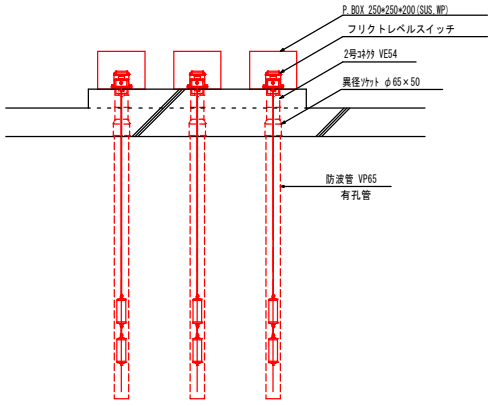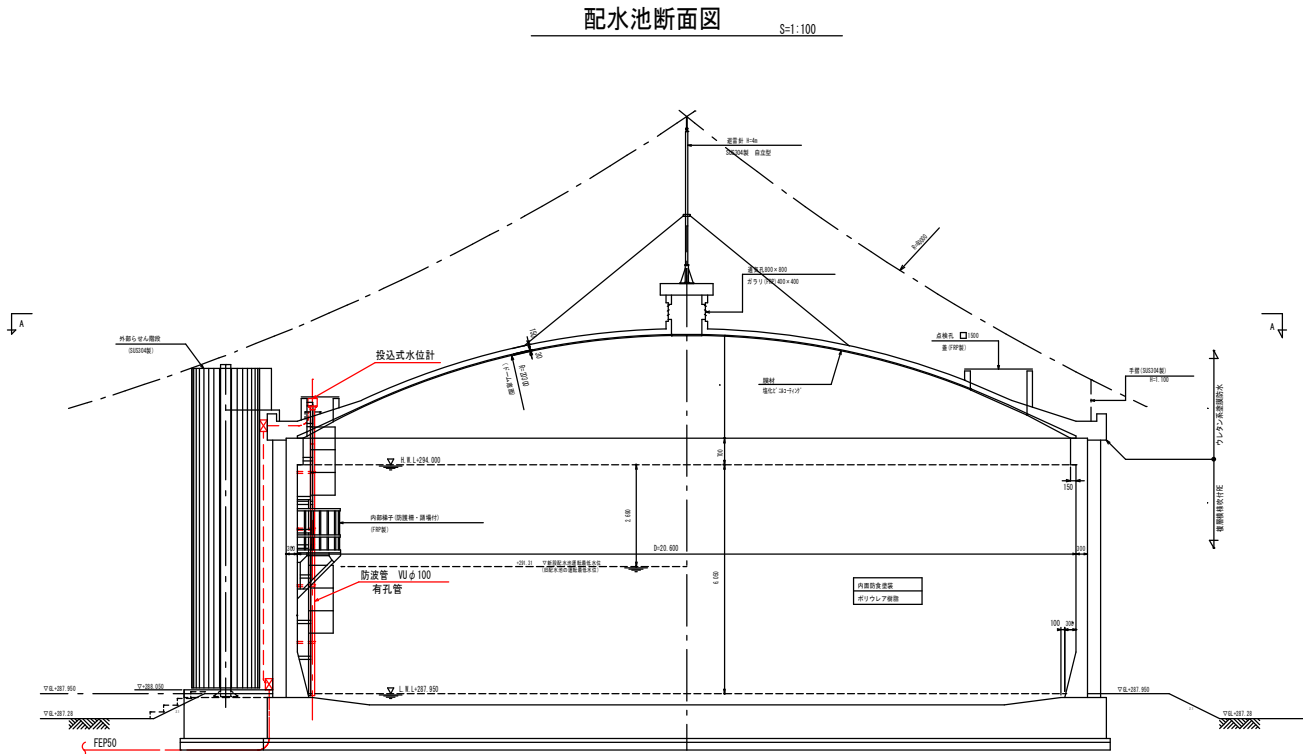

フロートスイッチ据付図 S=1/20

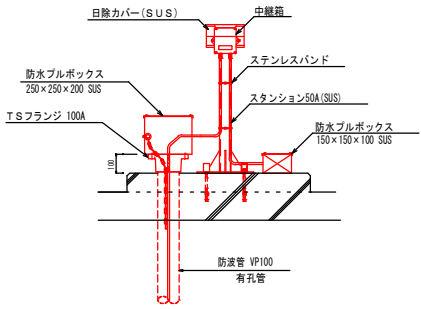

投込式水位計据付図 S=1/20


自	至	ケーブルサイズ	電線管	備 考
インターフェイス壁	配水池水位計	EW-CEE2sq-2C-E2sq	GP28	
インターフェイス壁	ブルボックス (FS用)	EW-CEE2sq-10C	GP36	
インターフェイス壁	フリクトレベルスイッチ×3	EW-CEE2sq-2C×3	GP28×3	

A1版 1/100 1/20
A3版 1/200 1/40

年 度	令和 5 年度		
工事名	横瀬町姿見山配水池築造工事		
図面名	配水池水位計据付配線図		
縮 尺	1/100. 1/20	図 番	E-11 / 16
秩父広域市町村圏組合水道局			

配水流量計・緊急遮断弁配線平面図

A1版 1/30
A3版 1/60

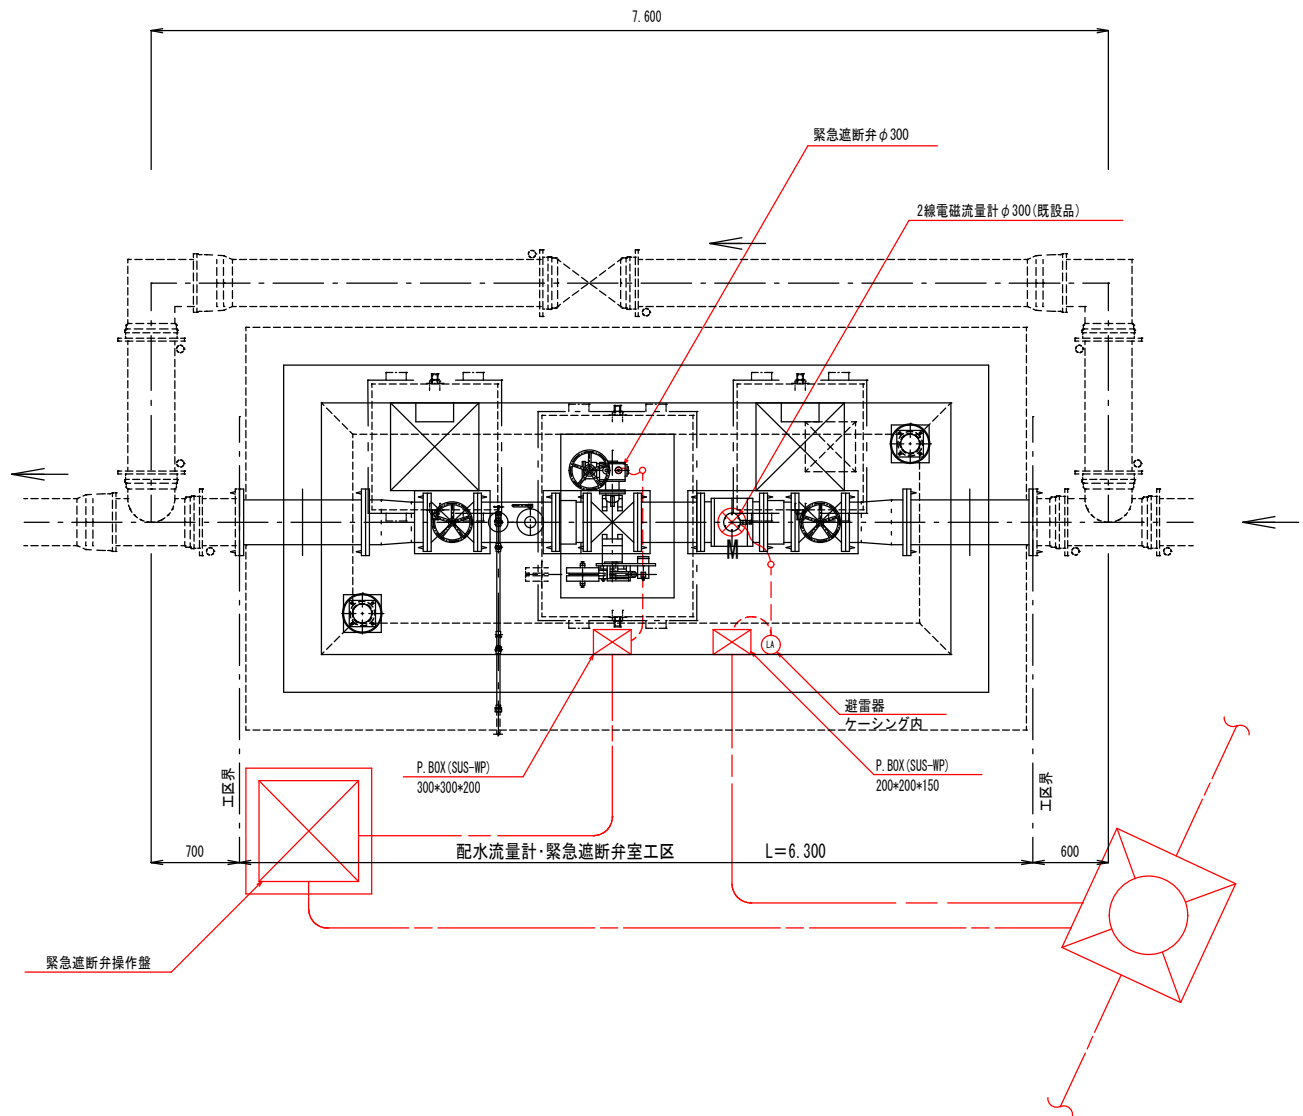


自	至	ケーブルサイズ	電線管	備 考
動力電灯盤	緊急遮断弁操作盤	EM-OES.5sq-2C, E3.5sq	FEP30	
インターフェイス盤	緊急遮断弁操作盤	EM-OEE2sq-20C	FEP50	
インターフェイス盤	緊急遮断弁操作盤	EM-OES2sq-2C	FEP50	
インターフェイス盤	配水流量計	EM-OEE2sq-2C, E2sq	GP28	
緊急遮断弁操作盤	緊急遮断弁	EM-OEE2sq-10C	FEP50	GP36

A1版 1/30
A3版 1/60


年 度	令和 5 年度		
工事名	横瀬町姿見山配水池築造工事		
図面名	配水流量計・緊急遮断弁配線平面図		
縮 尺	1/30	図 面 番 号	E-12 / 16
秩父広域市町村圏組合水道局			

盤外形図
(S=1/10)

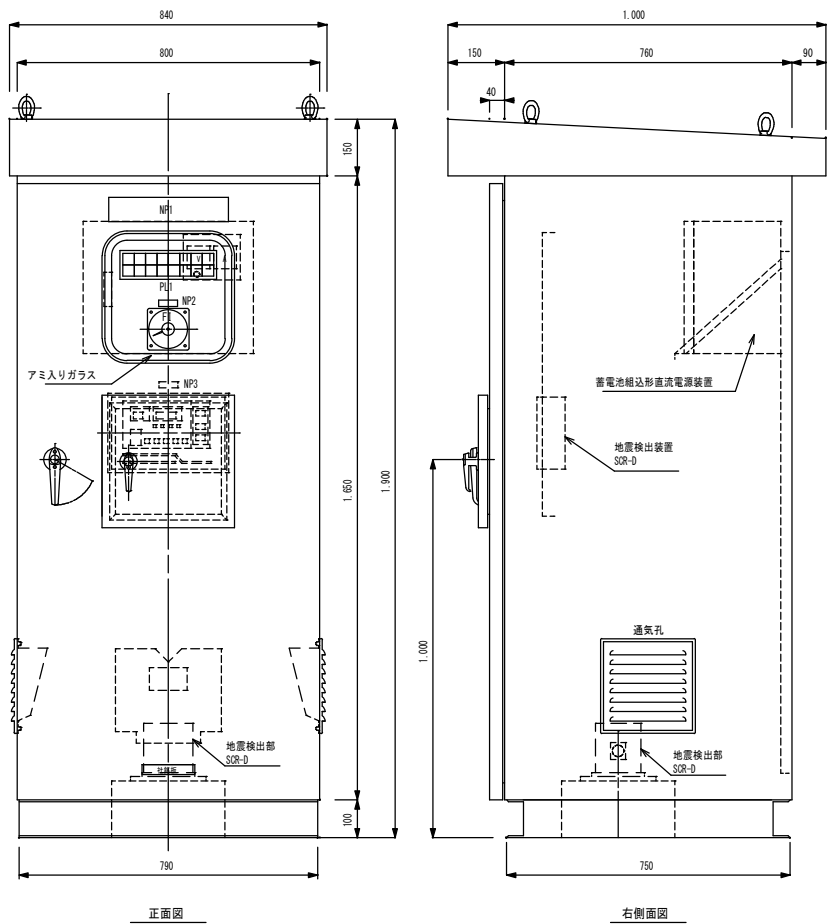


記号	記入略称文字	備考
NP1	緊急遮断弁操作盤	
NP2	流量指示計	F1
NP3	地震検出装置	
NP4	手動・自動	43-44
NP5	中間閉・全閉	43-44
NP6	緊急遮断	B33-C
NP7	地震・OR・AND・過流量	43-44
NP8	異常リセット	B33-U
NP9	ランプテスト	B33-T

交流電源 (V)	自動 (V)	全閉 (V)	弁作動 (V)	中間閉 (V)	地震計 作 動 (V)	ブレーカ トリップ (V)	遮断動作 渋 滞 (V)
(V)	(V)	(V)	(V)	(V)	(V)	(V)	(V)

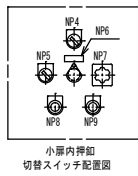


製作仕様	
盤 構 造	鋼板製壁外自立形
扉	12.3 (SPHC)
扉 厚	本体、その他 12.3 (SPHC)
扉 表 面	メラミン樹脂焼付、SY1/1、キツヤ
扉 内 面	
扉 ハンドル	型式 A-1140-1-1、3-1 (キーNo. 0200)
処理	鏡面パフ研削 (SUS316)


外部接続図

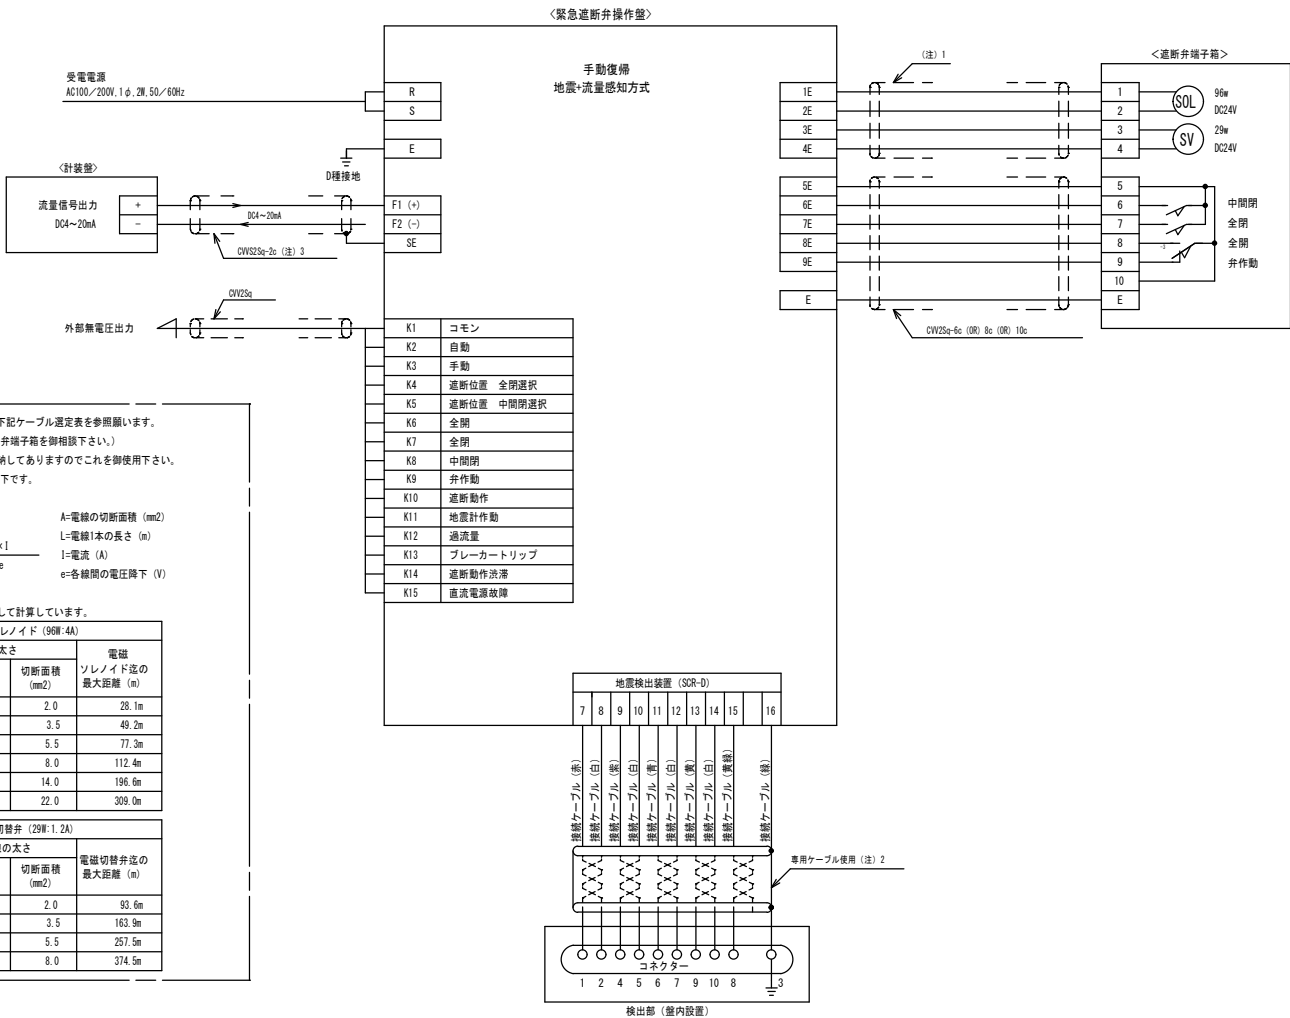


単線結線図

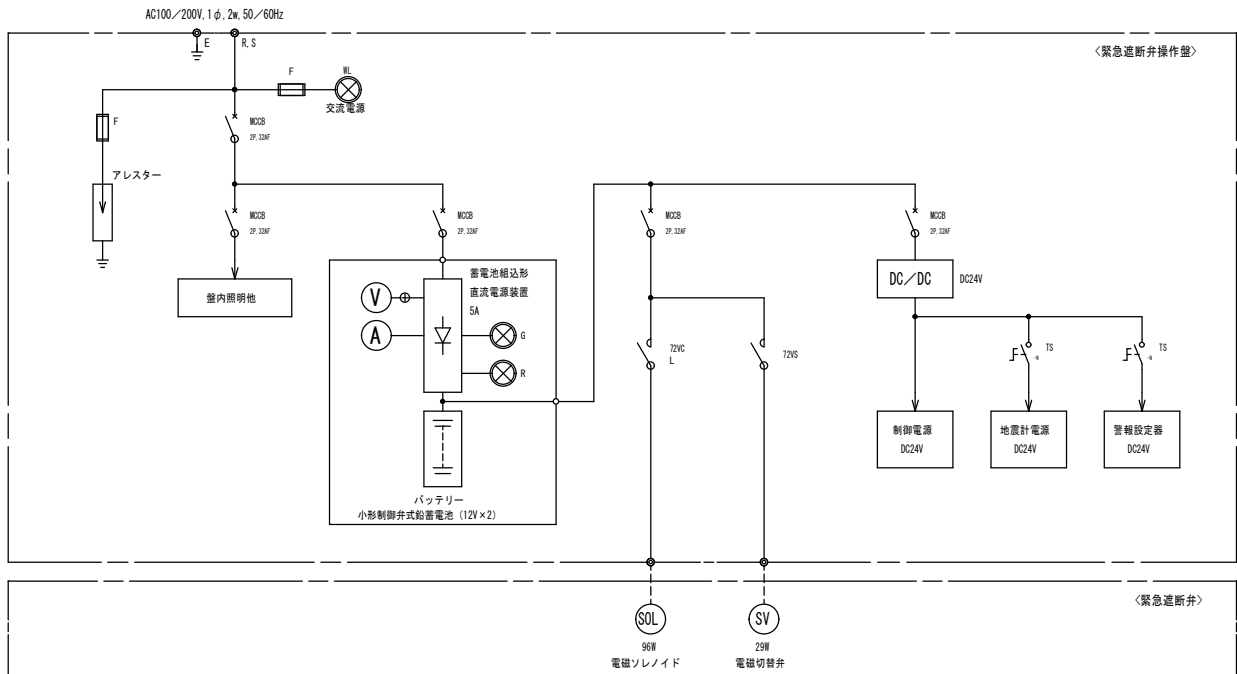


システムフロー図

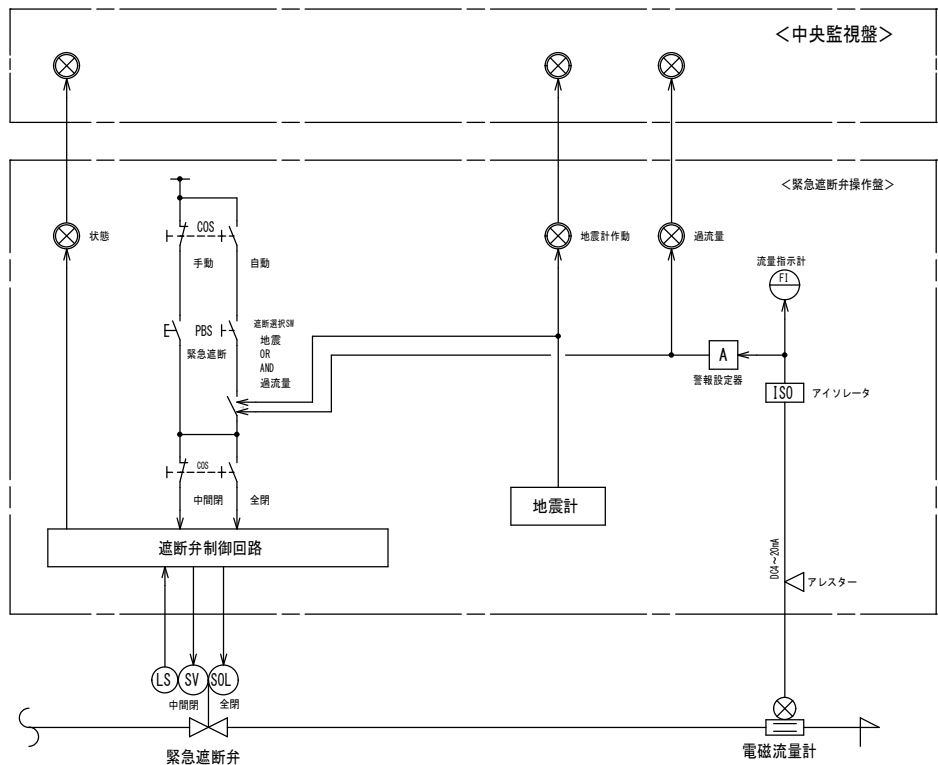

(既設) 集中監視システム系統図

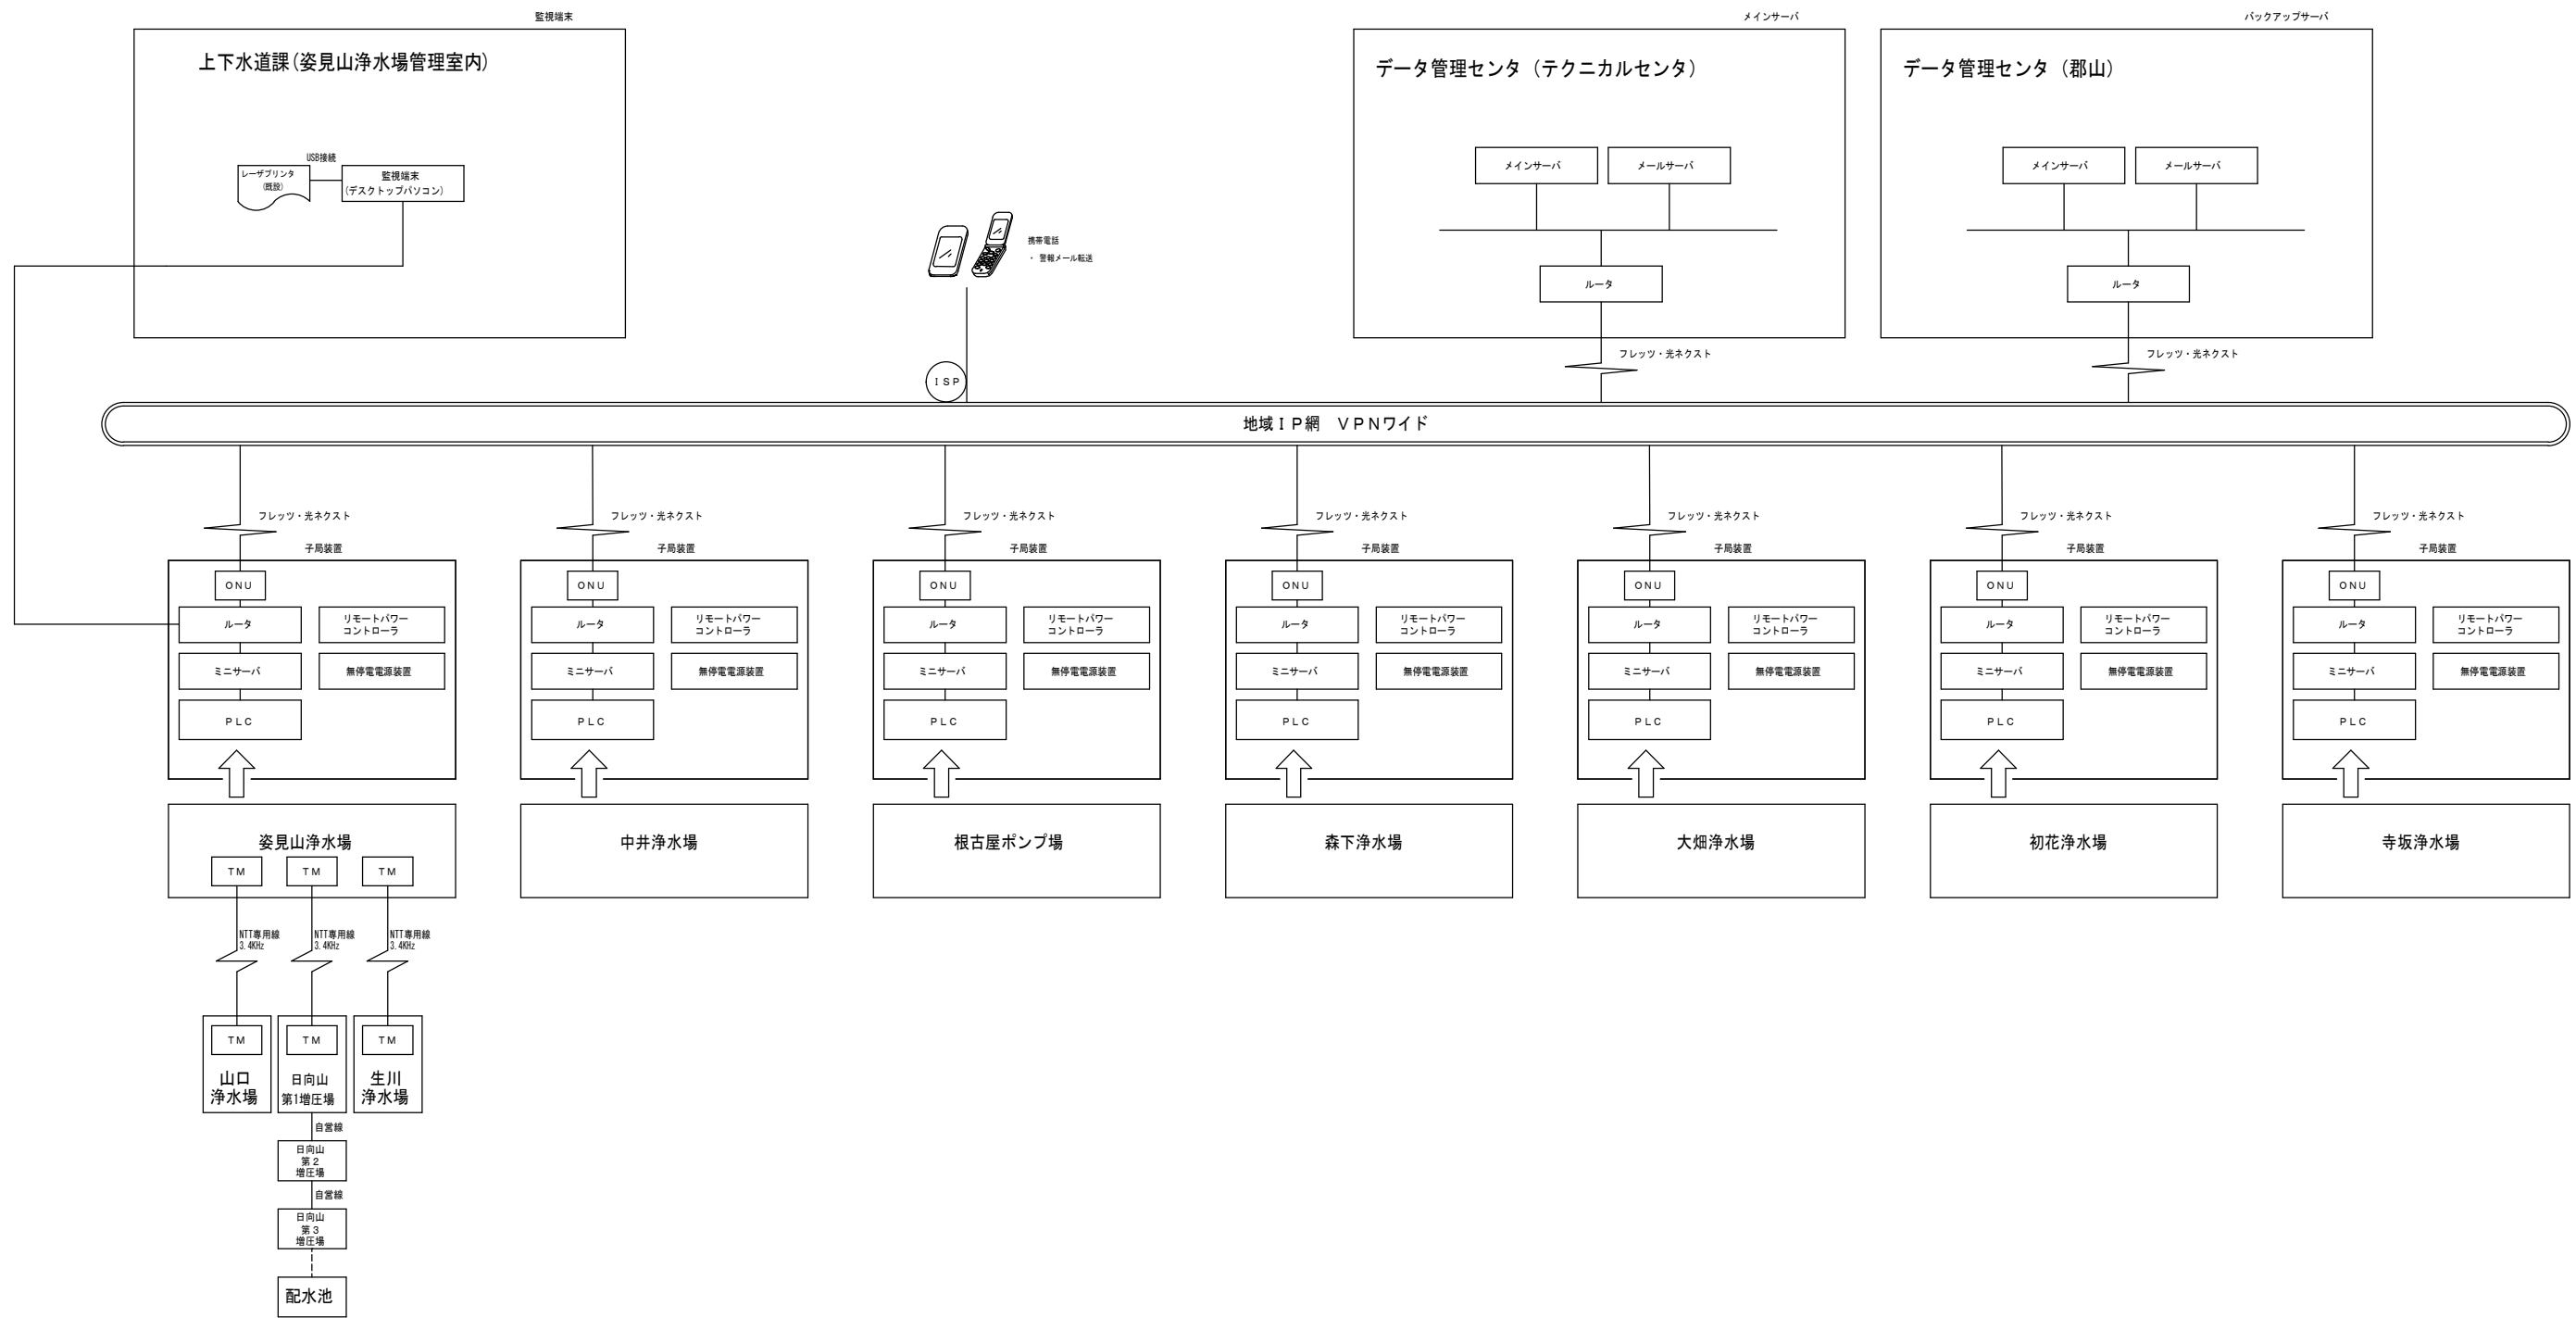

(更新) 集中監視システム系統図

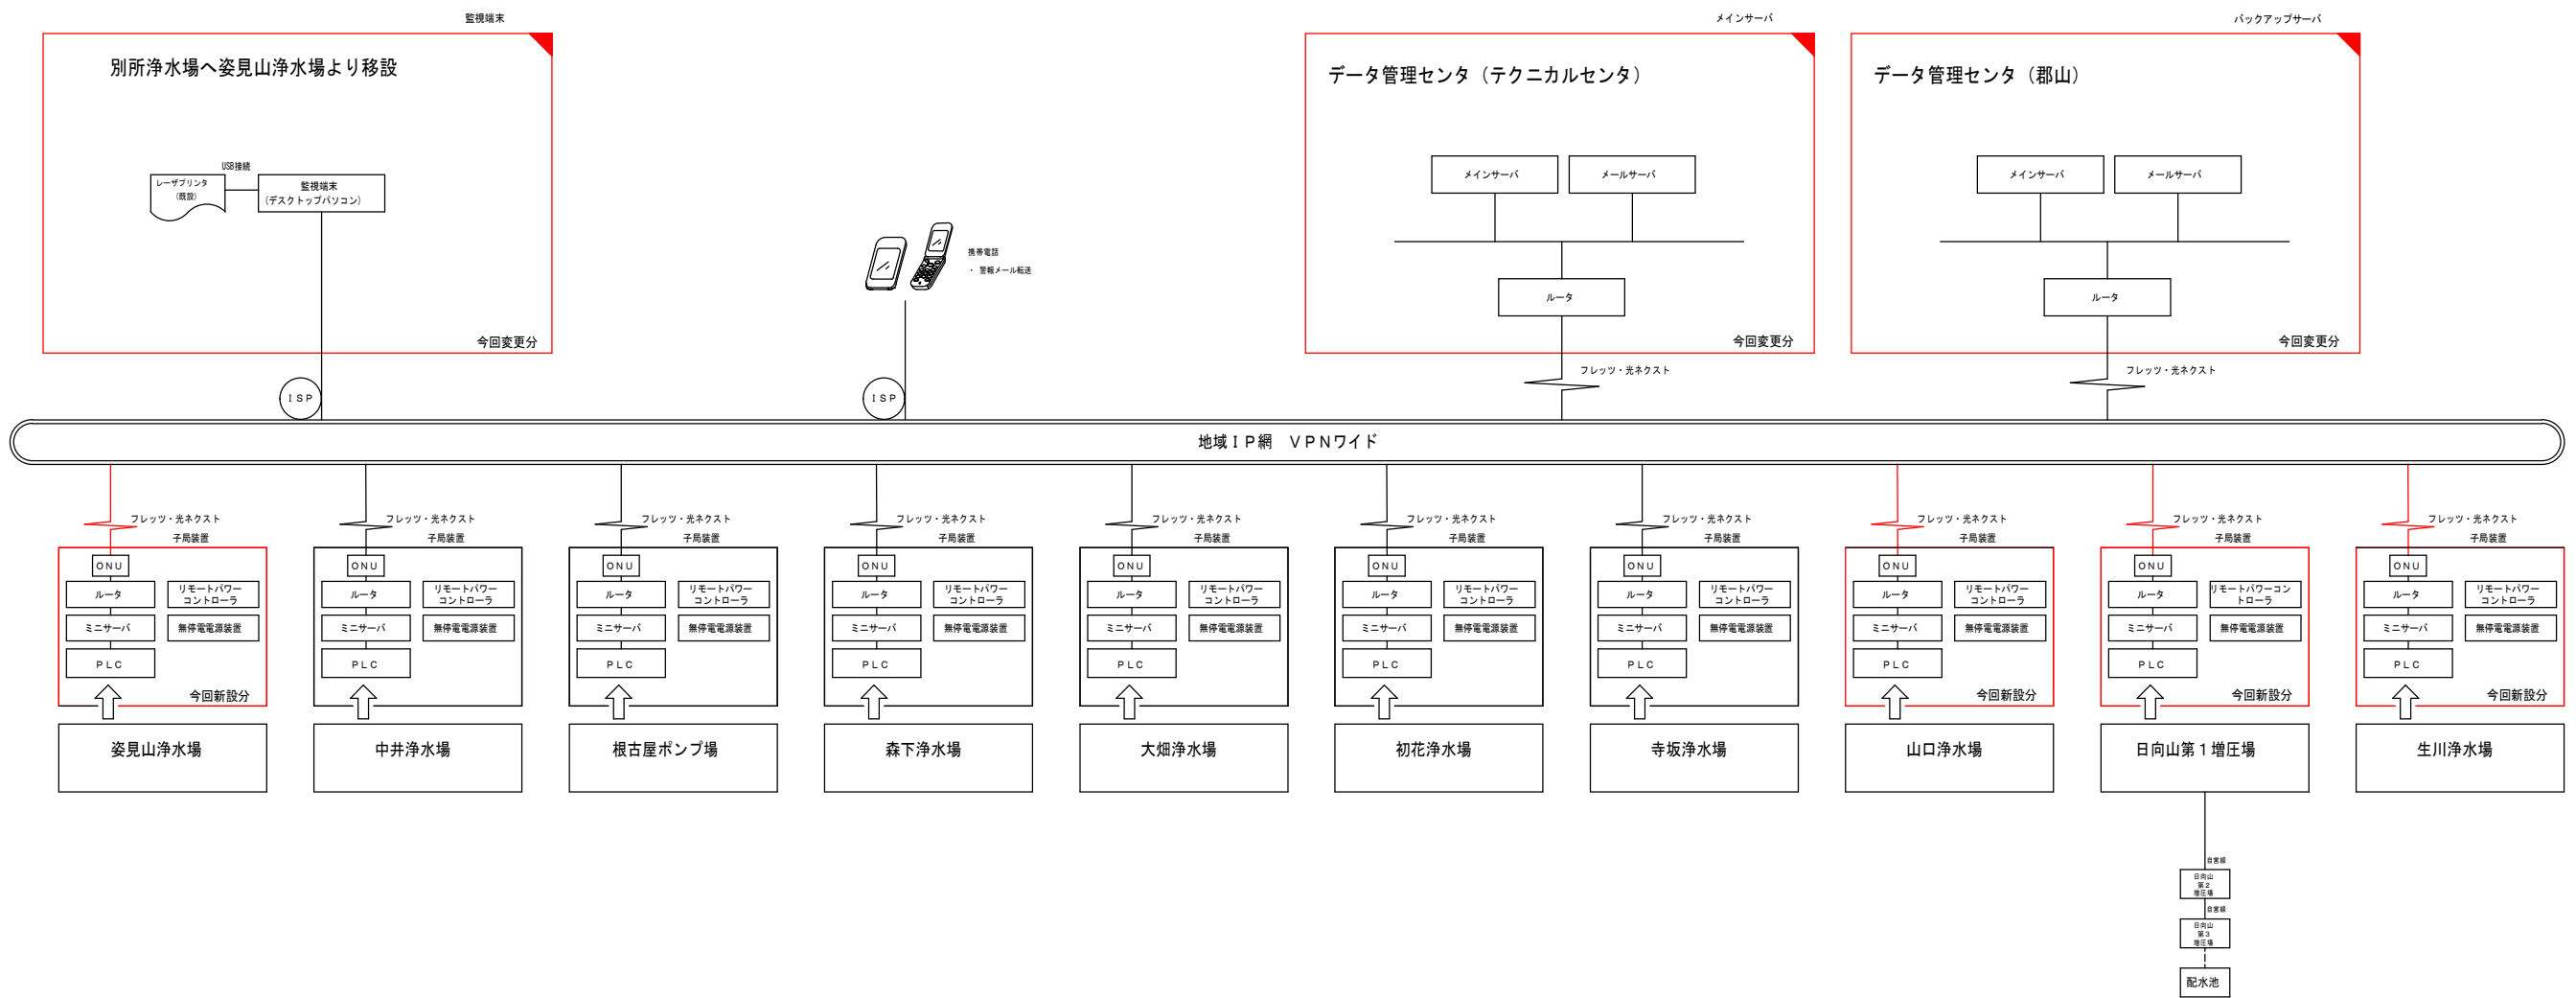


注 記

1. は、今回変更分を示す。
2. は、今回新設分を示す。

年 度	令和 5 年度		
工事名	横瀬町姿見山配水池築造工事		
図面名	(更新) 集中監視システム系統図		
縮 尺	S=FREE	図 面 番 号	E-15 / 16
秩父広域市町村圏組合水道局			

送水ポンプ棟電灯配線平面図

A1版 1/30
A3版 1/60

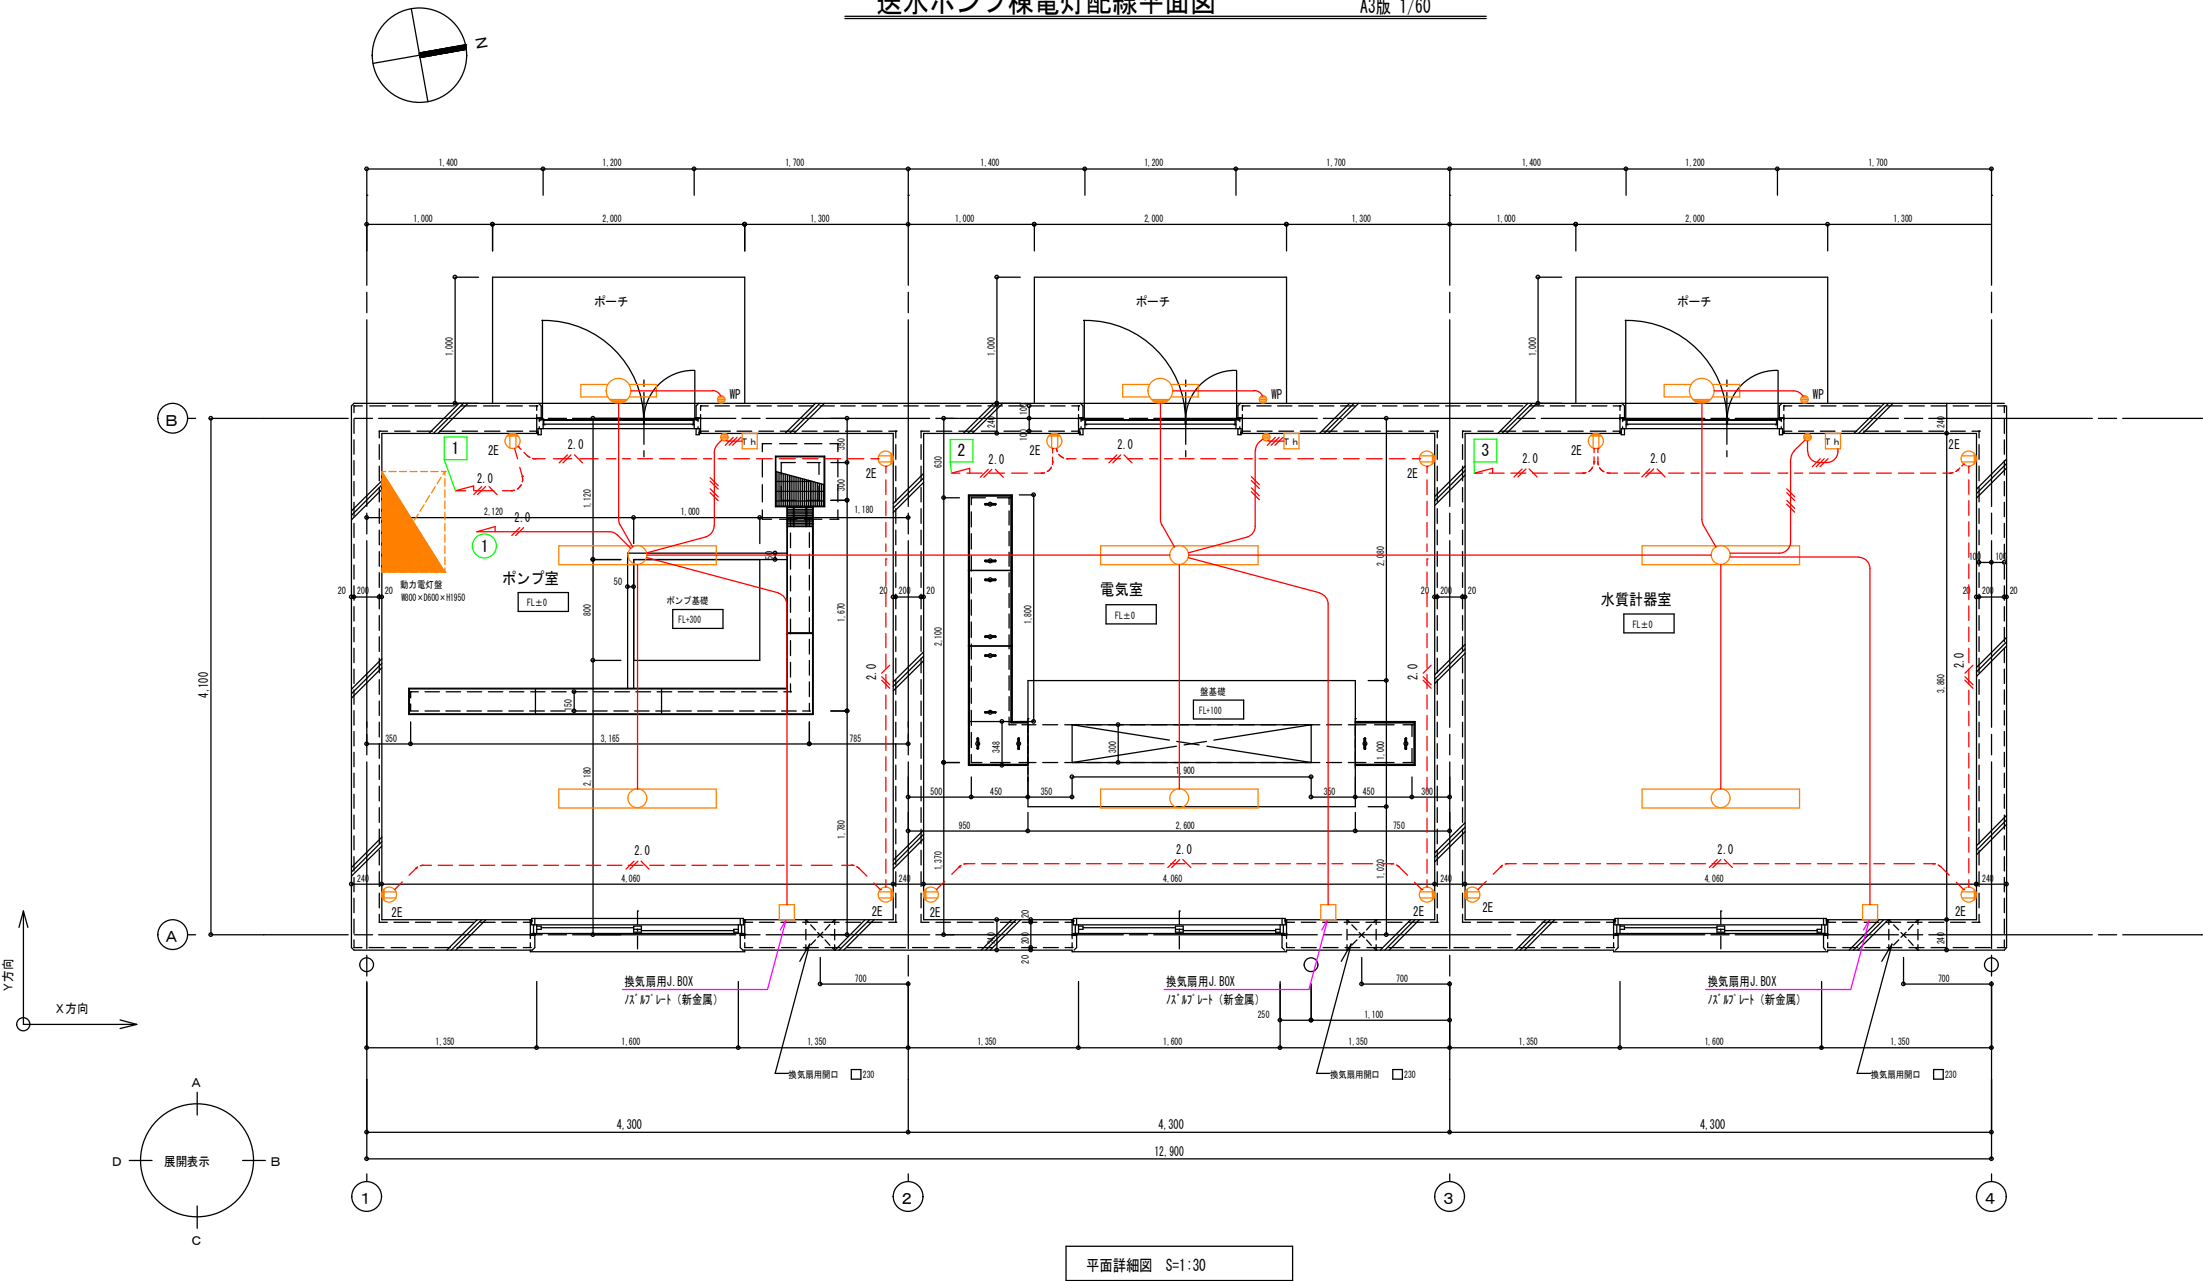

平面詳細図 S=1:30

A	Dシリーズ直付型40形 Dスタイル W150	6台	B	ウォールライト 20形
	LED 43.1W (6,900lm) 防湿型・防雨型		LED 10.0W (990lm) 防湿型・防雨型	
	パナソニック NLW43AENZ-LE9 相当品		パナソニック NNF21800KLE9 相当品	
				
一般タイプ、6900lmタイプ 消費電力43.1W、定格出力型、電圧100～242V 本体、ステンレス（黒色・白色・シルバー） 防湿型・防雨型タイプ：ポリカーボネート（乳白） ＋チタニウムコーティング 光源寿命40000時間（光束維持率85%） IP23防湿型、黒白色（5000K）、Ra83 電源装置はライトバー側に内蔵			LED内蔵、電源ユニット内蔵 防湿型・防雨型 5000K、Ra83、光束寿命40000時間（光束維持率85%） 器具長990mm、消費電力10W、電圧100～242V 本体、ステンレス、カバー：ポリカーボネート（乳白） 天井直付型・壁面付型、保護等級：IP23	

B	ウォールライト 20形	ポーチ 3台
	LED 10.0W (990lm) 防湿型・防雨型	
	n' サリナ MFWZ1800KLE9 相当品	



LED内蔵、電源ユニット内蔵
防湿型・防雨型
5000K、Ra83、光源寿命40000時間（光束維持率85%）
器具光束990lm、消費電力10W、電圧100～242V
本体：ステンレス、カバー：ポリカーボネート（乳白）
天井直付型・壁面付型、保護等級：IP23

凡 例

記 号	名 称	備 考
	電灯動力盤	
	LED照明器具 天井付	SUS、WP
	LED照明器具 壁付	SUS、WP
	埋込スイッチ IP15A	新金属7レド
	防水埋込スイッチ IP15A	
	換気扇用温度スイッチ	型番:P-03CTU(三菱)
	埋込コンセント 2P15A・E付×2	新金属7レド
	ソケット付	新金属7レド

※ 特記なき配線は下記による。

	WF1. 6-2C (PF22)
	WF2. 0-2C (PF22)
	WF2. 0-3C (PF22)
	配管配線 天井・壁いんべい
	配管配線 床いんべい
	配管配線 露出

A1版 1/30
A3版 1/60

年 度	令和 5 年度		
工事名	横瀬町姿見山配水池築造工事		
図面名	送水ポンプ棟電灯配線平面図		
縮 尺	1/30	図 番	E-16 / 16
秩父広域市町村圏組合水道局			

位置図 S=1/2,500
【A3版 S=1/5,000】

工事箇所




A1版 1/2500
A3版 1/5000

年 度	令和 5 年度		
工事名	横瀬町姿見山配水池築造工事		
図面名	位 置 図		
縮 尺	1/2,500	図 番 号	R-1 / 9
秋父広域市町村圏組合水道局			

進入路計画平面図 (No線. B線)

横瀬町大字横瀬地内

A1版 1/250
A3版 1/500

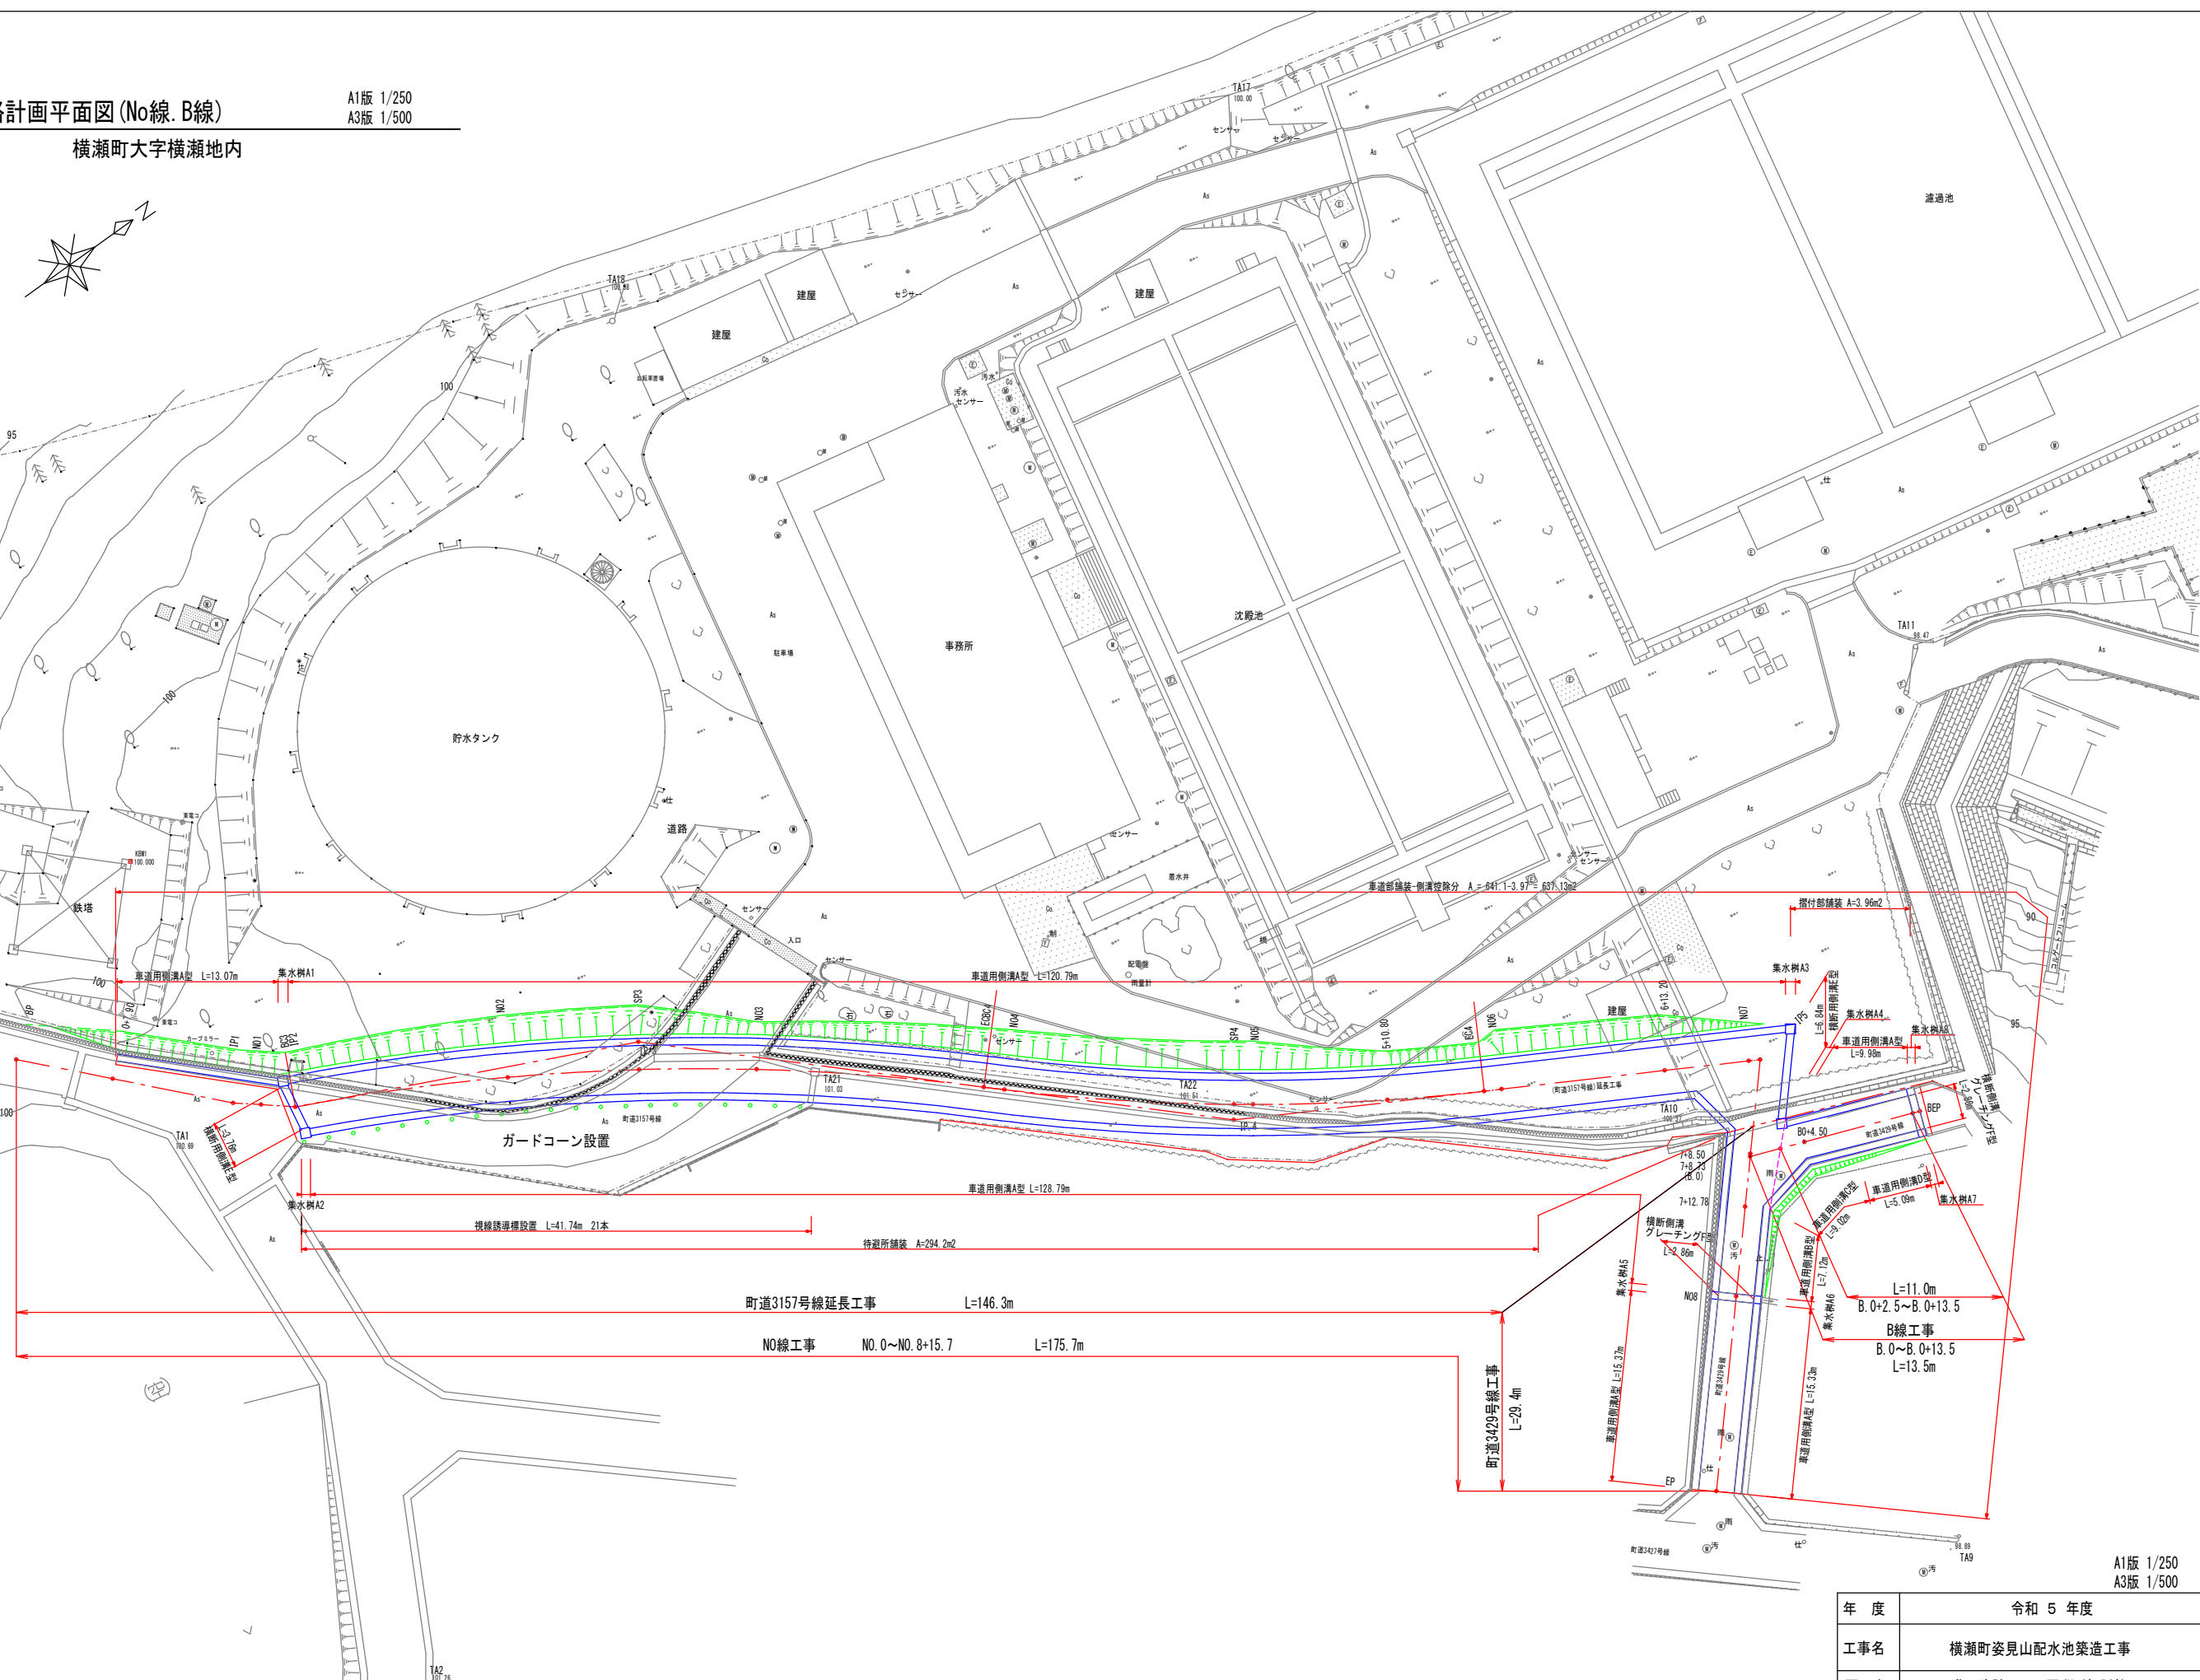


A1版 1/250
A3版 1/500

年度	令和 5 年度		
工事名	横瀬町姿見山配水池築造工事		
図面名	進入路計画平面図 (No線. B線)		
縮尺	1/250	図番	R-2 / 9
秩父広域市町村圏組合水道局			

No線縦断面図	A1版	A3版
	V=1:100	V=1:200
	H=1:250	H=1:500

HF1:250










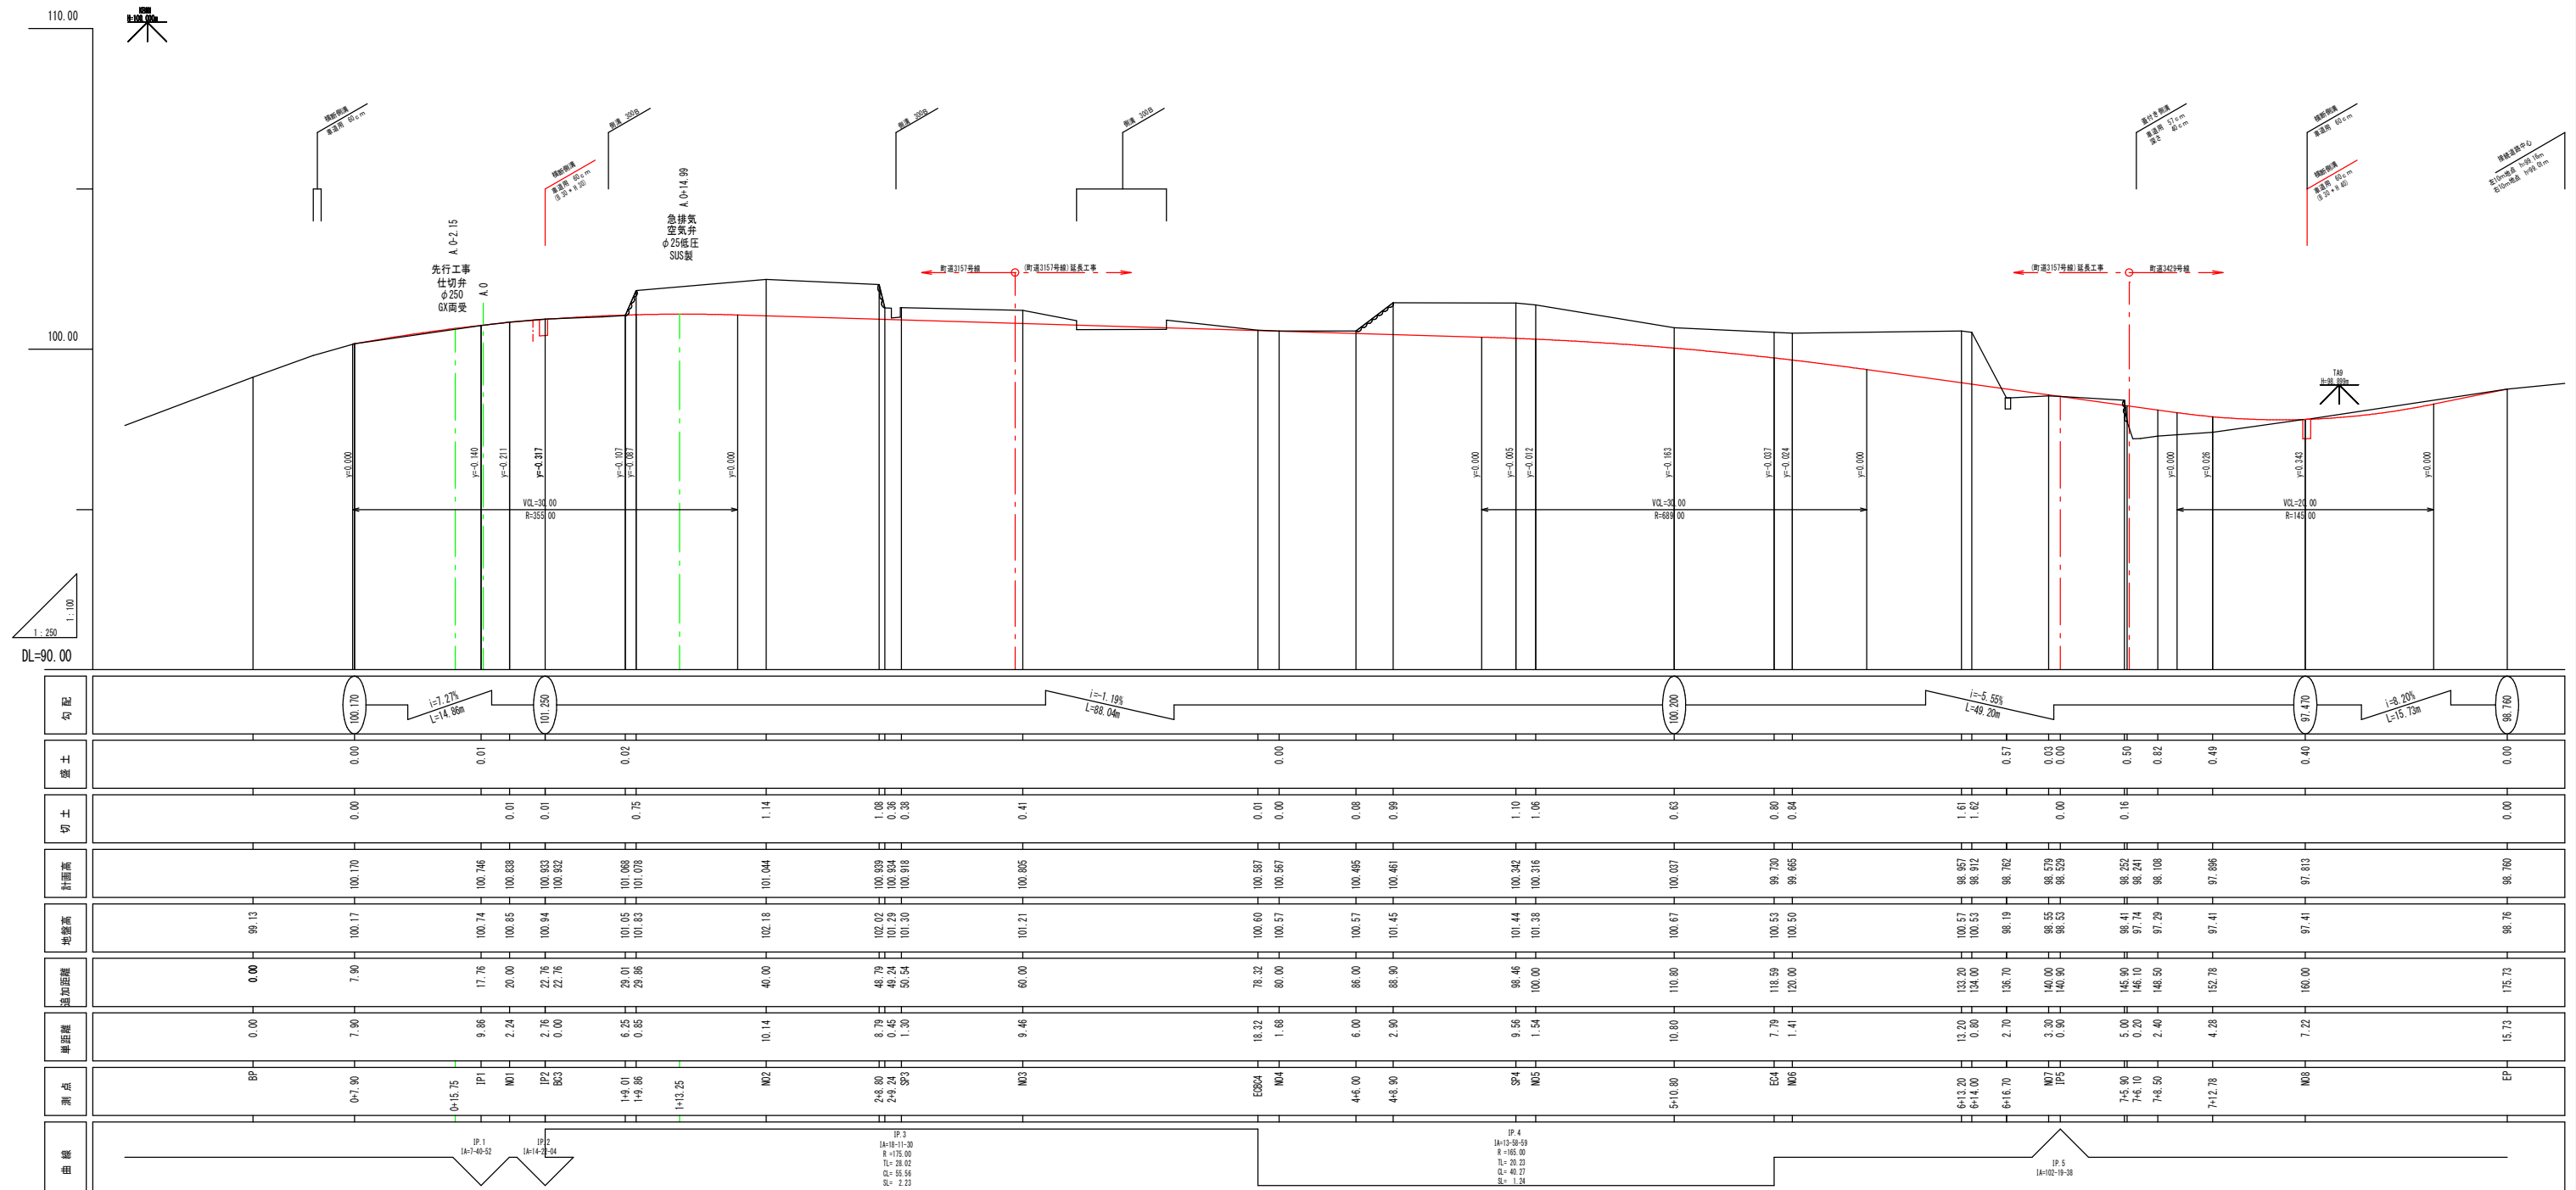
 $H=1:500$ 

3版 1/500

年 度	令和 5 年度		
工事名	横瀬町姘見山配水池築造工事		
図面名	No線 縦断面		
縮 尺	1/100.1/250	図 番 面 号	R-3 / 9
秩父広域市町村圏組合水道局			

No線横断面図(1/2)

A1版 1/100
A3版 1/200

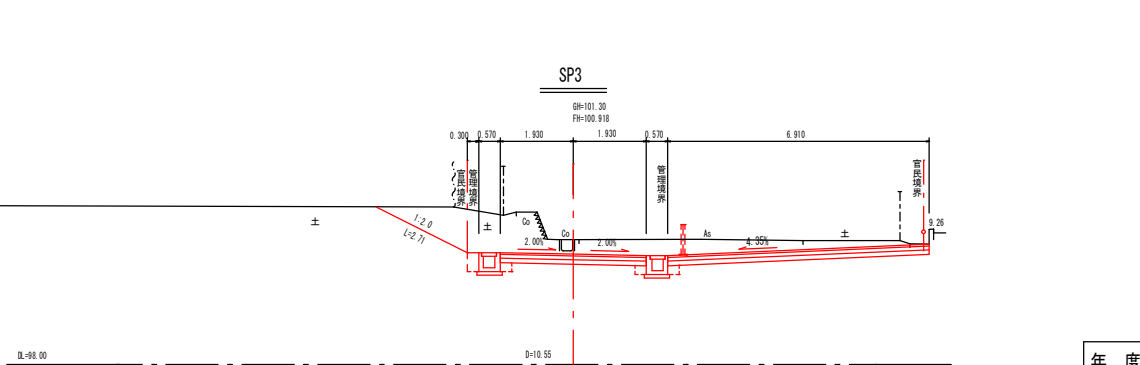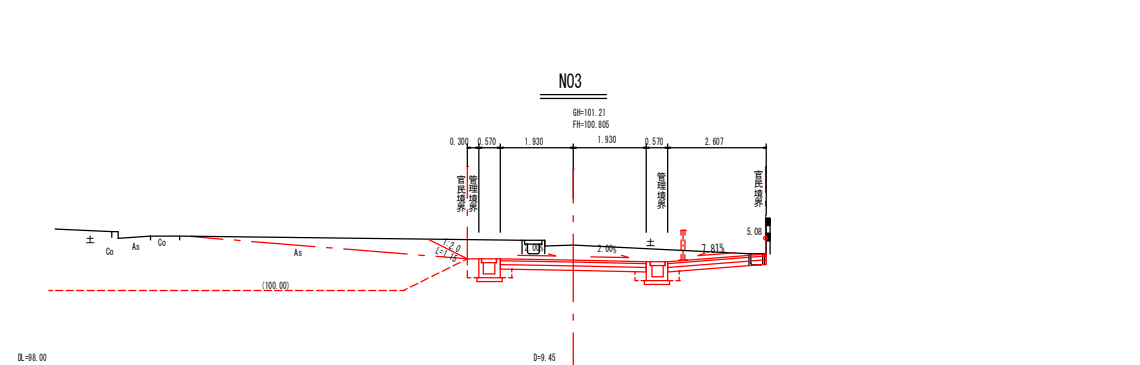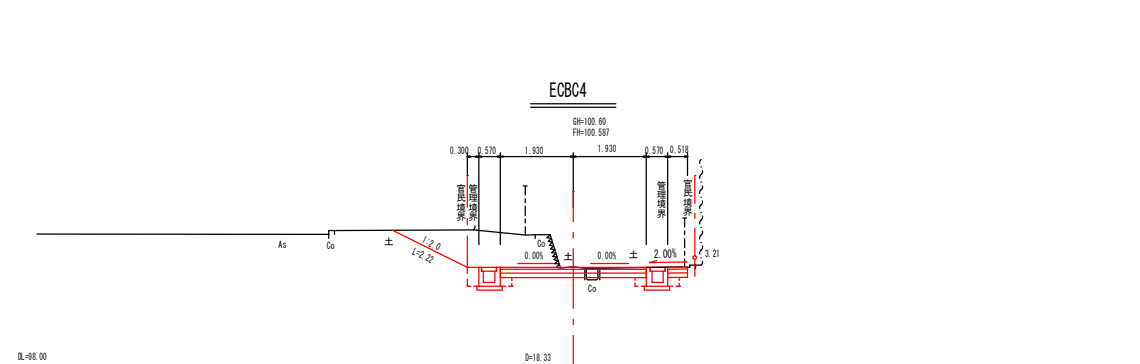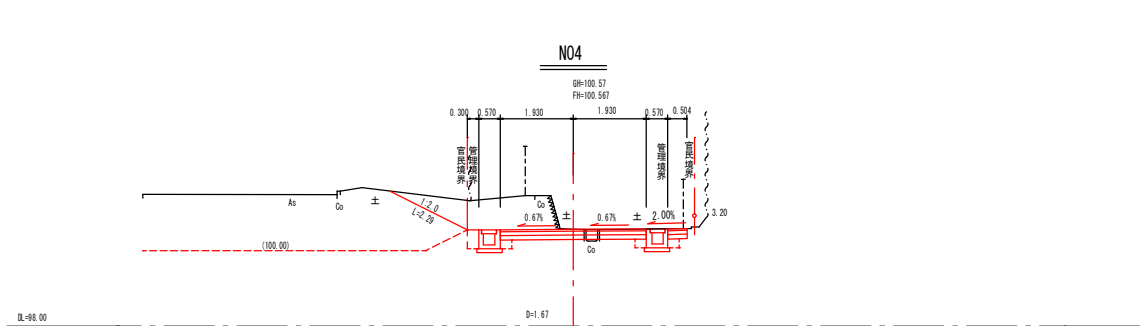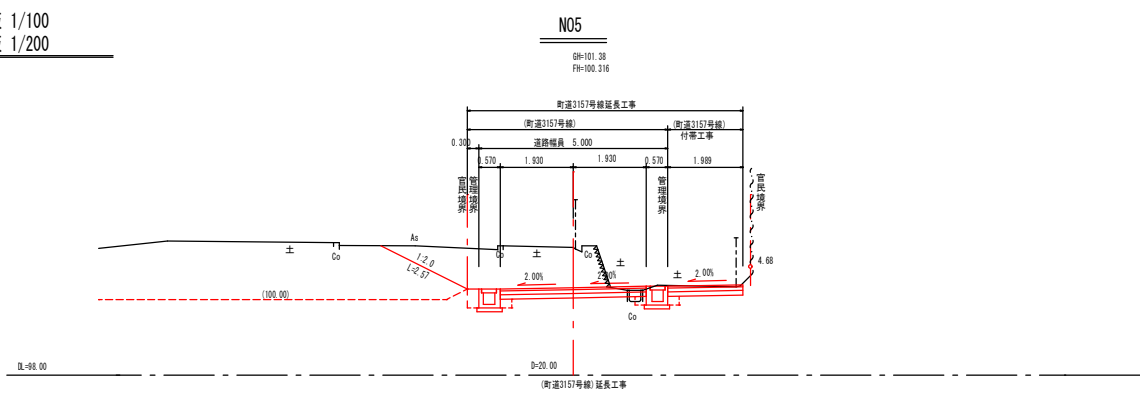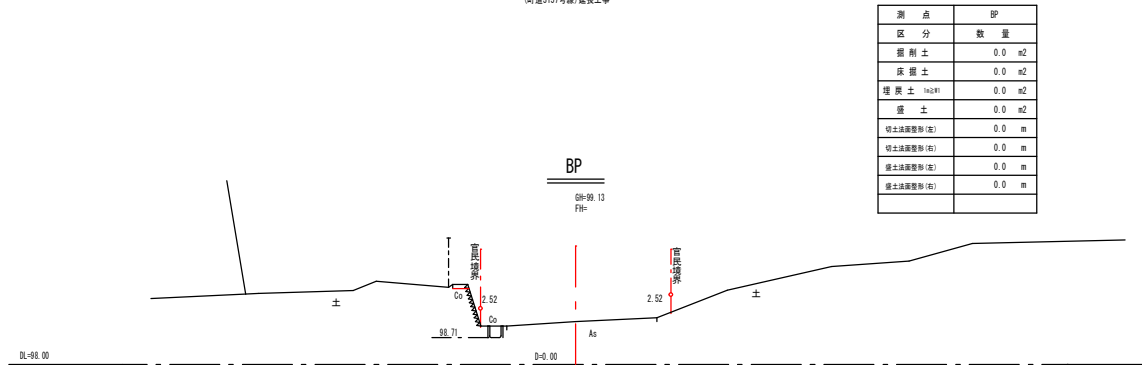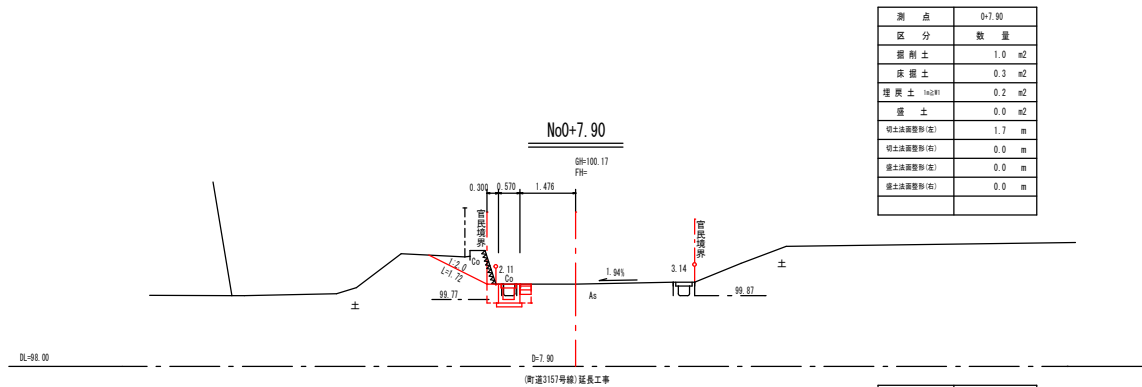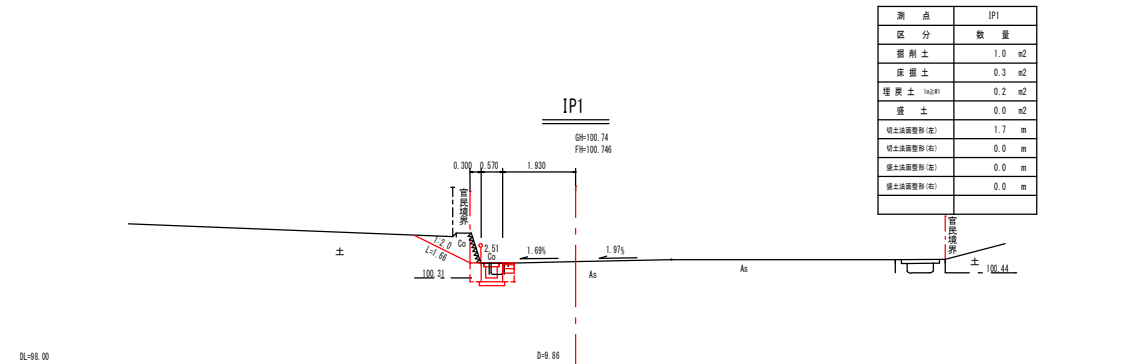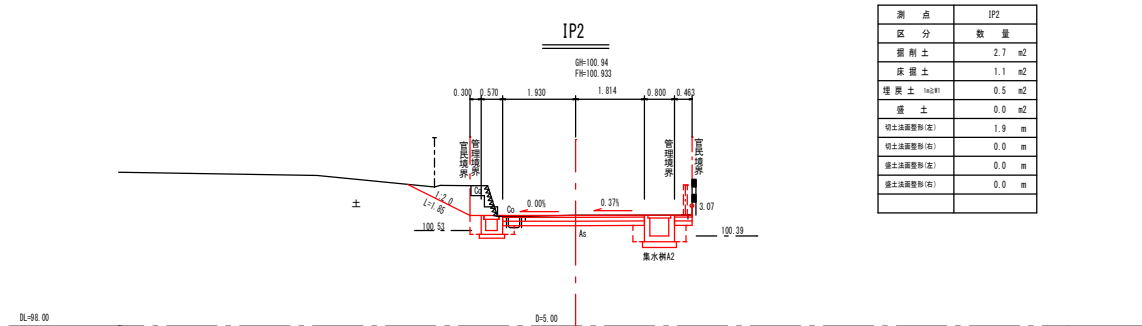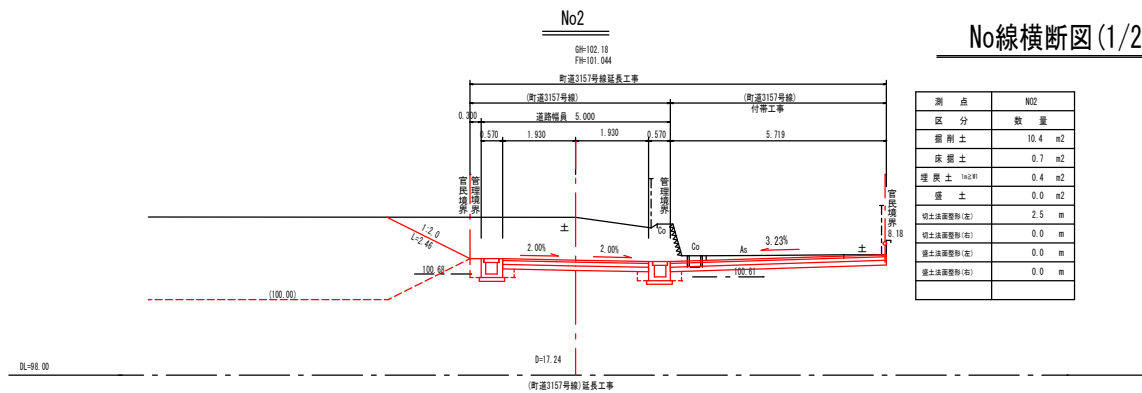

測点	N05
区分	数量
掘削土	7.0 m ²
床掘土	0.7 m ²
埋戻土 (ha2H)	0.4 m ²
盛土	0.0 m ²
切土法断面形 (左)	2.6 m
切土法断面形 (右)	0.0 m
盛土法断面形 (左)	0.0 m
盛土法断面形 (右)	0.0 m

測点	N04
区分	数量
掘削土	4.3 m ²
床掘土	0.7 m ²
埋戻土 (ha2H)	0.4 m ²
盛土	0.0 m ²
切土法断面形 (左)	2.3 m
切土法断面形 (右)	0.0 m
盛土法断面形 (左)	0.0 m
盛土法断面形 (右)	0.0 m

測点	ECB04
区分	数量
掘削土	4.7 m ²
床掘土	0.7 m ²
埋戻土 (ha2H)	0.4 m ²
盛土	0.0 m ²
切土法断面形 (左)	2.2 m
切土法断面形 (右)	0.0 m
盛土法断面形 (左)	0.0 m
盛土法断面形 (右)	0.0 m

測点	N03
区分	数量
掘削土	5.0 m ²
床掘土	0.7 m ²
埋戻土 (ha2H)	0.4 m ²
盛土	0.0 m ²
切土法断面形 (左)	1.2 m
切土法断面形 (右)	0.0 m
盛土法断面形 (左)	0.0 m
盛土法断面形 (右)	0.0 m




測点	SP3
区分	数量
掘削土	9.9 m ²
床掘土	0.7 m ²
埋戻土 (ha2H)	0.4 m ²
盛土	0.0 m ²
切土法断面形 (左)	2.7 m
切土法断面形 (右)	0.0 m
盛土法断面形 (左)	0.0 m
盛土法断面形 (右)	0.0 m

A1版 1/100
A3版 1/200


年度	令和 5 年度		
工事名	横瀬町姿見山配水池築造工事		
図面名	No線 横断面図(1/2)		
縮尺	A1版 1/100 A3版 1/200	図番 R-4 / 9	
秩父広域市町村圏組合水道局			

No線横断図 (2/2)


A1版 1/100
A3版 1/200

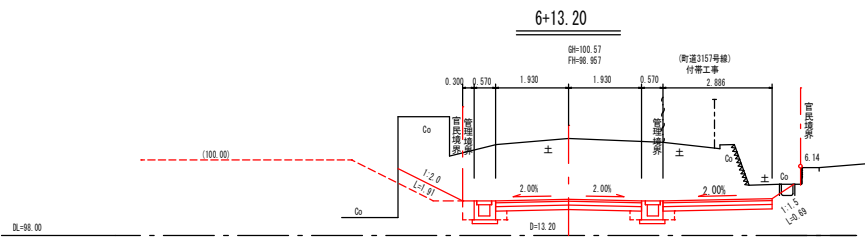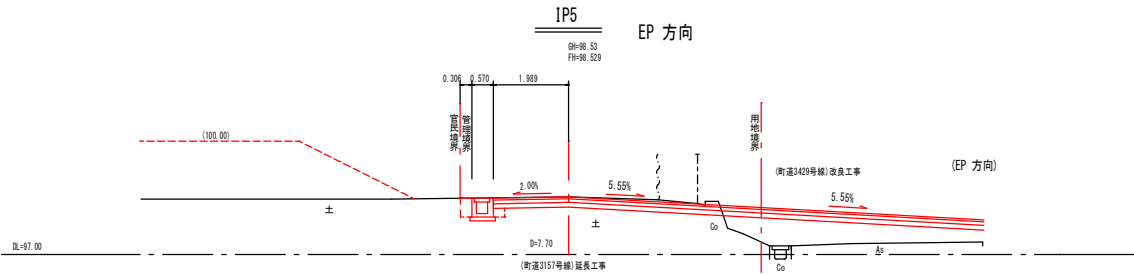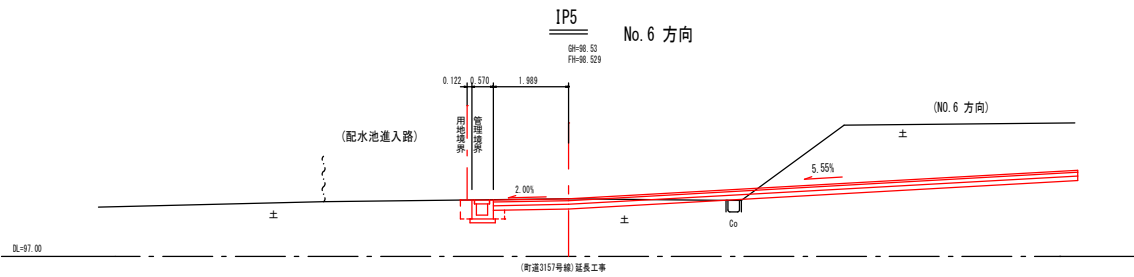


測点	測点
区分	数量
掘削土	16.5 m2
床留土	0.7 m2
埋戻土 (1/2.0)	0.4 m2
盛土	0.0 m2
切土法測量(左)	1.9 m
切土法測量(右)	0.7 m
盛土法測量(左)	0.0 m
盛土法測量(右)	0.0 m

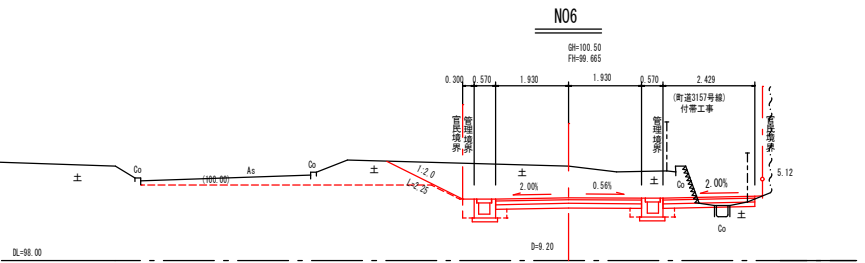


測点	測点
区分	数量
掘削土	7.7 m2
床留土	0.7 m2
埋戻土 (1/2.0)	0.4 m2
盛土	0.0 m2
切土法測量(左)	2.3 m
切土法測量(右)	0.0 m
盛土法測量(左)	0.0 m
盛土法測量(右)	0.0 m

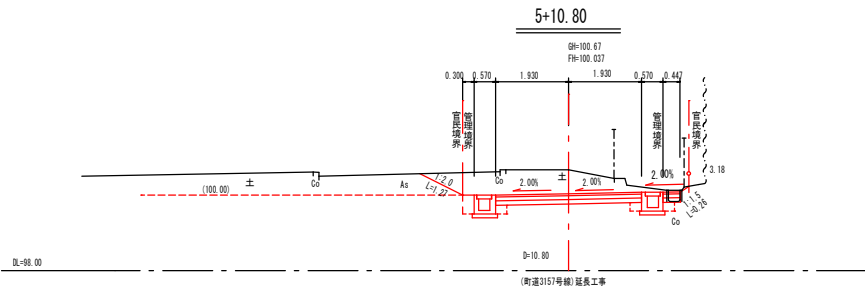


測点	測点
区分	数量
掘削土	4.6 m2
床留土	0.7 m2
埋戻土 (1/2.0)	0.4 m2
盛土	0.0 m2
切土法測量(左)	1.3 m
切土法測量(右)	0.3 m
盛土法測量(左)	0.0 m
盛土法測量(右)	0.0 m

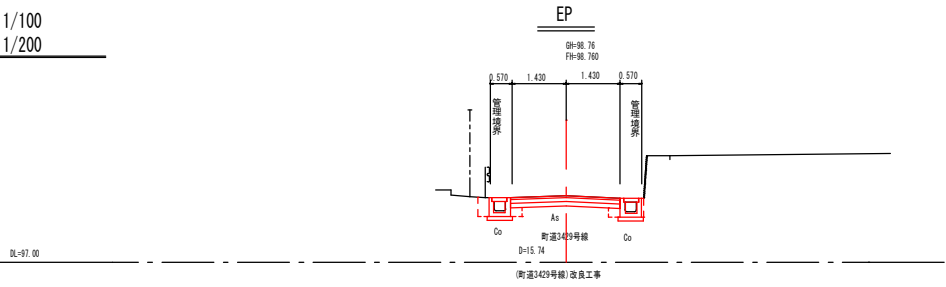


測点	測点
区分	数量
掘削土	1.2 m2
床留土	0.6 m2
埋戻土 (1/2.0)	0.3 m2
盛土	0.0 m2
切土法測量(左)	0.0 m
切土法測量(右)	0.0 m
盛土法測量(左)	0.0 m
盛土法測量(右)	0.0 m

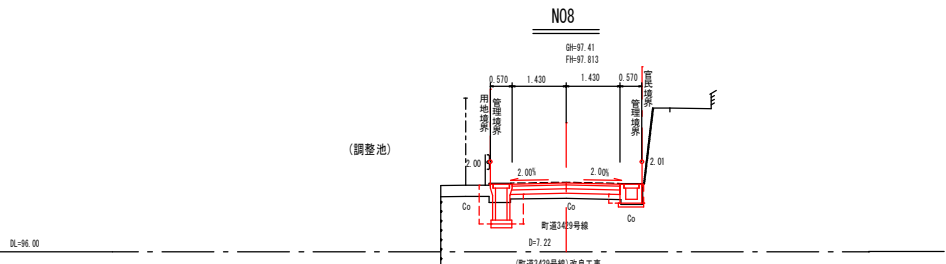


測点	測点
区分	数量
掘削土	1.3 m2
床留土	1.2 m2
埋戻土 (1/2.0)	0.7 m2
盛土	0.0 m2
切土法測量(左)	0.0 m
切土法測量(右)	0.0 m
盛土法測量(左)	0.0 m
盛土法測量(右)	0.0 m

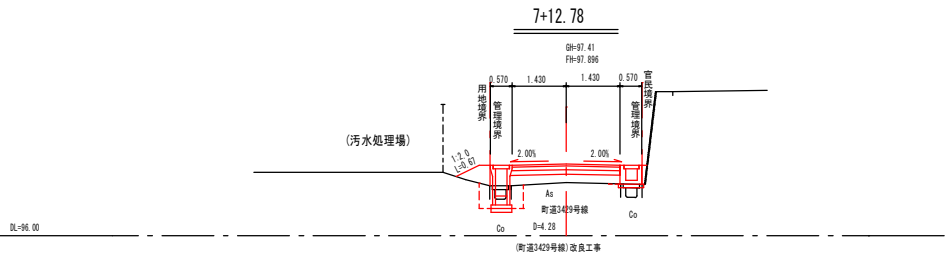

測点	測点
区分	数量
掘削土	0.0 m2
床留土	0.0 m2
埋戻土 (1/2.0)	0.4 m2
盛土	1.0 m2
切土法測量(左)	0.0 m
切土法測量(右)	0.7 m
盛土法測量(左)	0.0 m
盛土法測量(右)	0.0 m

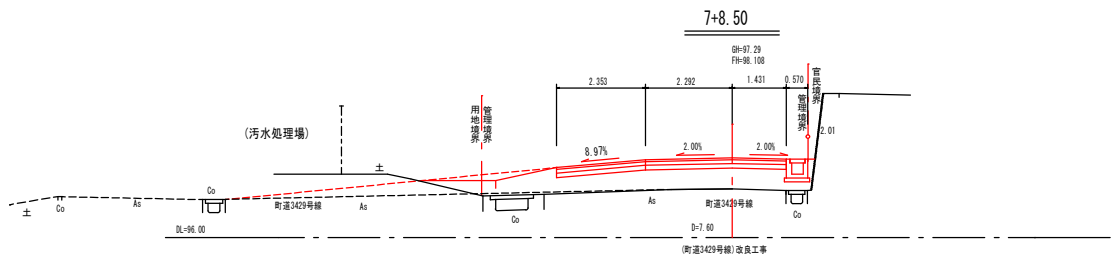

測点	測点
区分	数量
掘削土	0.0 m2
床留土	0.0 m2
埋戻土 (1/2.0)	0.0 m2
盛土	2.2 m2
切土法測量(左)	0.0 m
切土法測量(右)	0.0 m
盛土法測量(左)	0.0 m
盛土法測量(右)	0.0 m

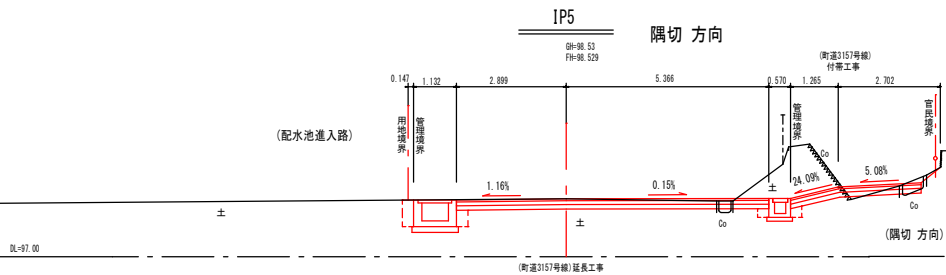


測点	測点
区分	数量
掘削土	5.4 m2
床留土	1.3 m2
埋戻土 (1/2.0)	0.5 m2
盛土	0.0 m2
切土法測量(左)	0.0 m
切土法測量(右)	0.0 m
盛土法測量(左)	0.0 m
盛土法測量(右)	0.0 m

A1版 1/100
A3版 1/200


年度	令和 5 年度
工事名	横瀬町姿見山配水池築造工事
図面名	No線 横断図 (2/2)
縮尺	1/100
図番	R-5 / 9
秩父広域市町村圏組合水道局	

B線平面図
A1版 1/250
A3版 1/500

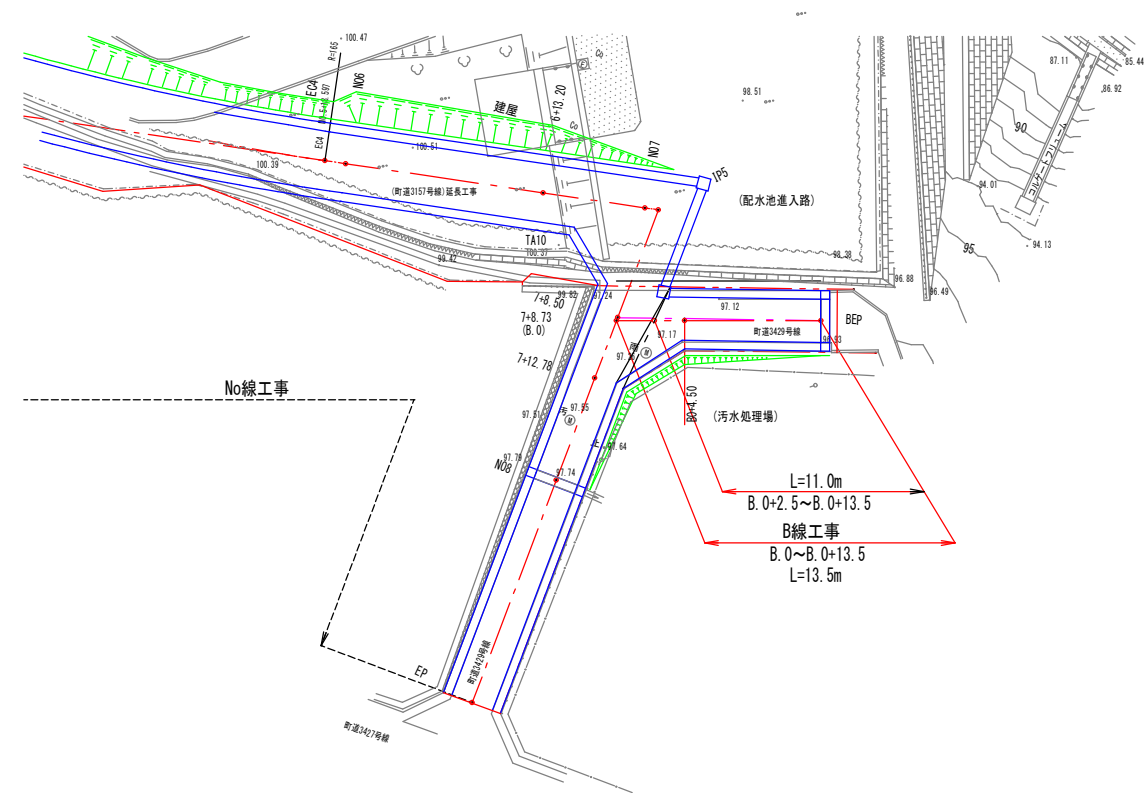


B線摺付け縦横断面図

B線横断面図
A1版 1/100
A3版 1/200

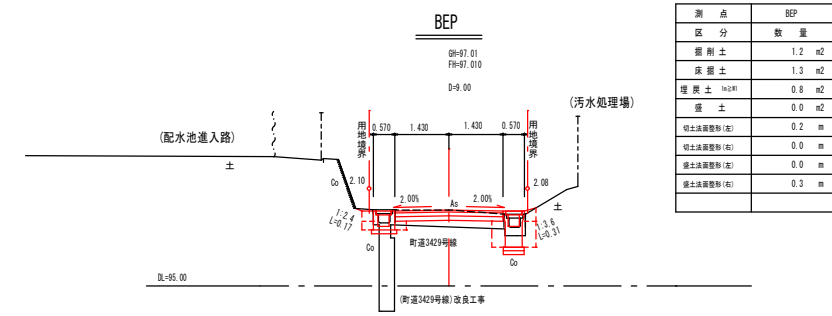


測点	BEP
区分	数量
掘削土	1.2 m2
戻り土	1.3 m2
埋戻土 (1/2H)	0.8 m2
蓋土	0.6 m2
切土 (表面層厚 (H))	0.2 m
切土 (表面層厚 (H))	0.0 m
切土 (表面層厚 (H))	0.0 m
切土 (表面層厚 (H))	0.3 m

B線縦断面図
A1版 V=1:100 H=1:250
A3版 V=1:200 H=1:500

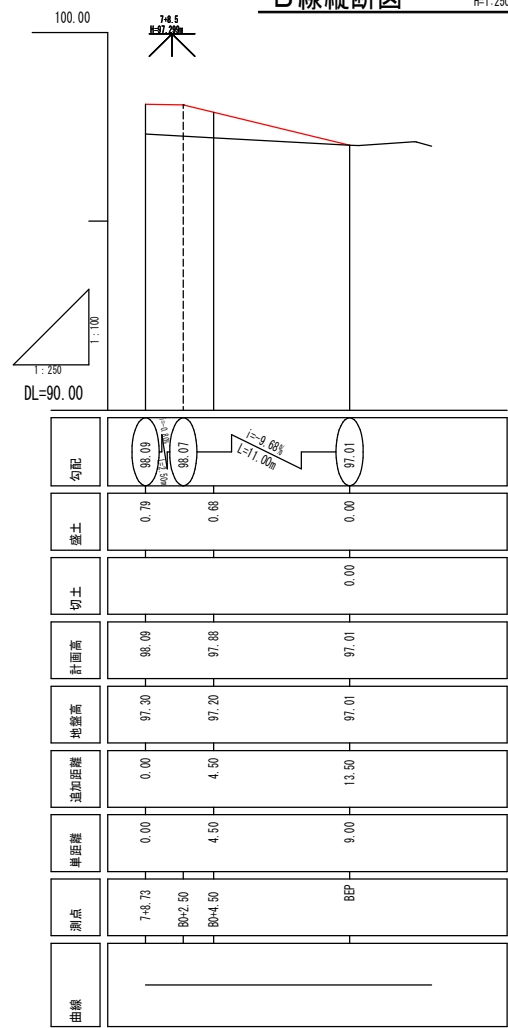

B0+4.50

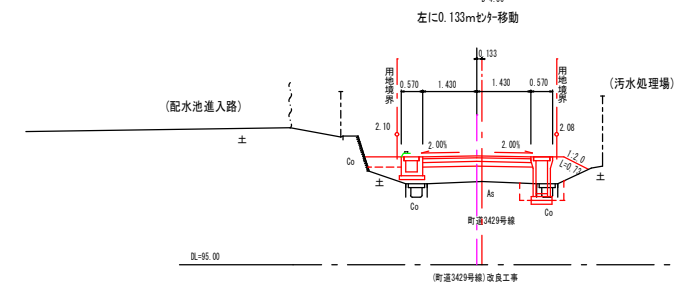


測点	B0+4.50
区分	数量
掘削土	0.0 m2
戻り土	0.6 m2
埋戻土 (1/2H)	0.3 m2
蓋土	2.2 m2
切土 (表面層厚 (H))	0.0 m
切土 (表面層厚 (H))	0.0 m
切土 (表面層厚 (H))	0.0 m
切土 (表面層厚 (H))	0.7 m

標準横断面図

A1版 1/50
A3版 1/100

第3種5級 20km


標準部

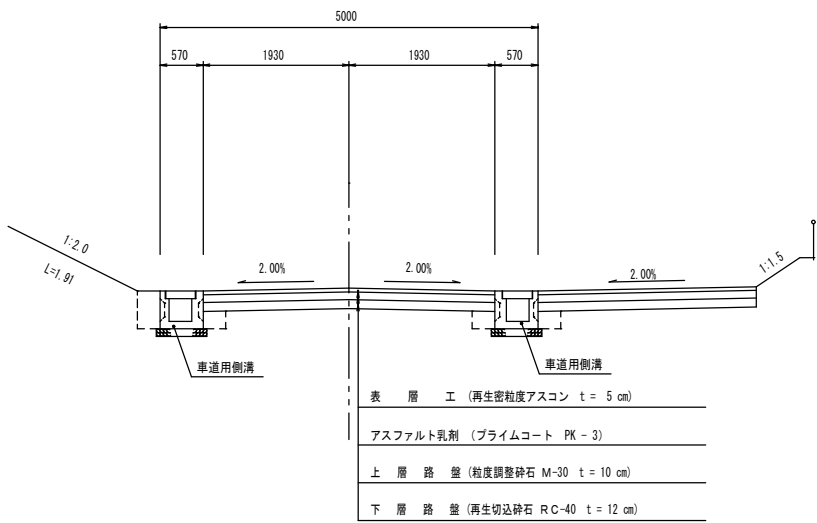

舗装組成図

A1版 1/10
A3版 1/20


交通区分: N1
舗装設計交通量: 15未満 (台/日・方向)
設計CBR: 4%

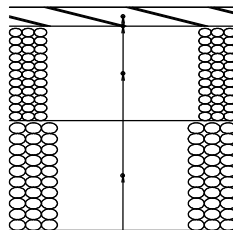

表層工 (再生密粒度アスコン t = 5 cm)
アスファルト乳剤 (プライムコート PK-3)
上層路盤 (粒度調整砕石 M-30 t = 10 cm)
下層路盤 (再生切込砕石 RC-40 t = 12 cm)


車道用側溝A型
(薄壁長尺U字溝300×300)

A1版 1/20
A3版 1/40

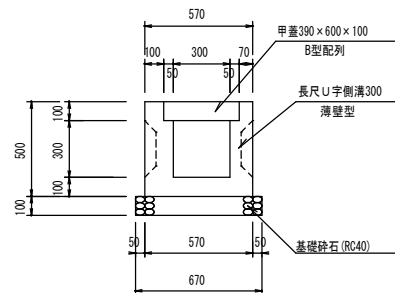


横断側溝(グレーチング部)E型
(横断用長尺U字溝300×300)

A1版 1/20
A3版 1/40

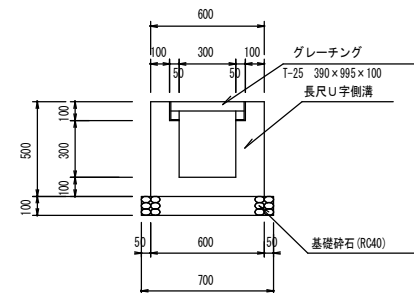


横断側溝(グレーチング部)F型
(横断用長尺U字溝300×400)

A1版 1/20
A3版 1/40

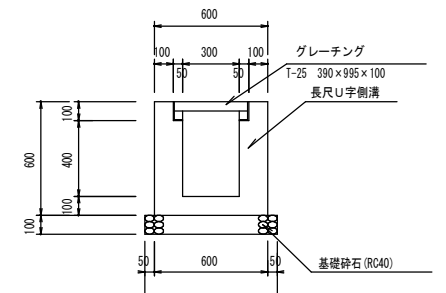


車道用側溝B型
(長尺U字型側溝300×800)

A1版 1/20
A3版 1/40

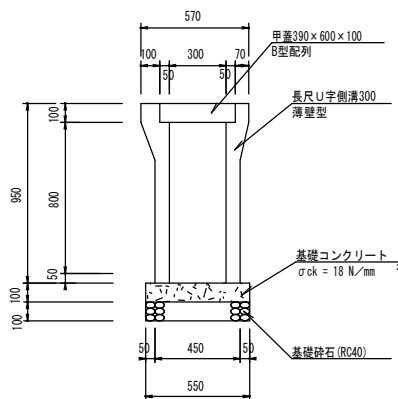


車道用側溝C型
(長尺U字型自由勾配側溝300×900)

A1版 1/20
A3版 1/40

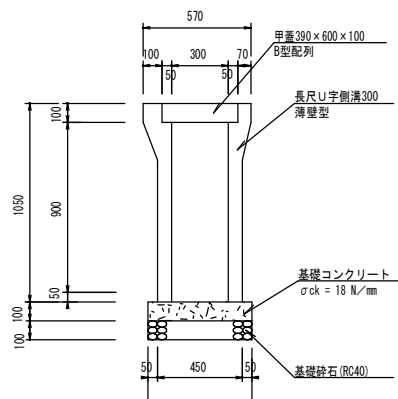


車道用側溝D型
(長尺U字型自由勾配側溝300×700)

A1版 1/20
A3版 1/40

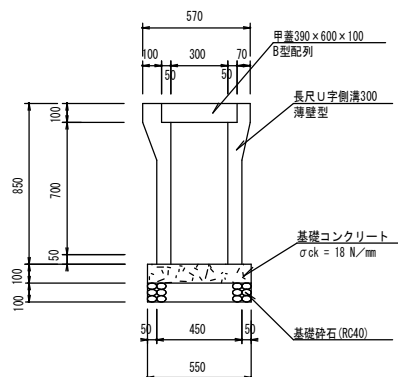


横断側溝2号箇所・3号箇所

A1版 1/20
A3版 1/40

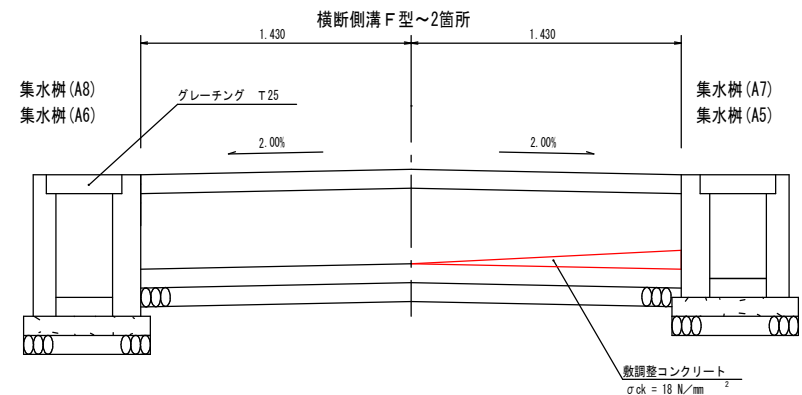

長尺U字型自由勾配側溝展開図

A1版 1/50
A3版 1/100

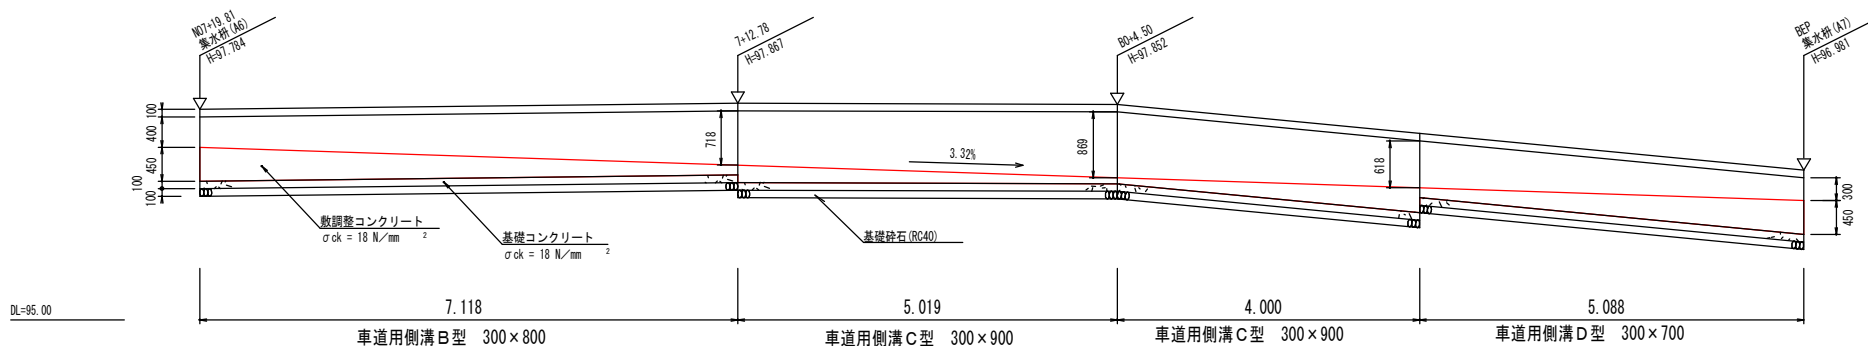


A1版 1/50, 1/20, 1/10
A3版 1/100, 1/40, 1/20

年度	令和 5 年度		
工事名	横瀬町姿見山配水池築造工事		
図面名	標準断面図, 舗装構成図, 側溝構造図		
縮尺	1/50, 1/20, 1/10	図番	R-7 / 9
秩父広域市町村圏組合水道局			


集水樹 (A5) 構造図
(桁穴300×360)

A1版 1/20
A3版 1/40

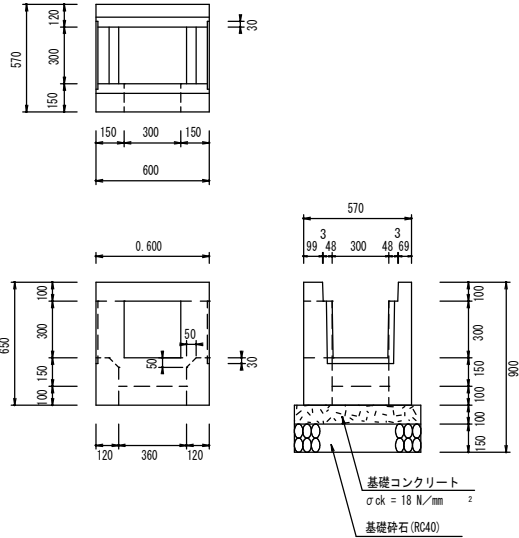


集水樹 (A6) 構造図
(桁穴300×360)

A1版 1/20
A3版 1/40

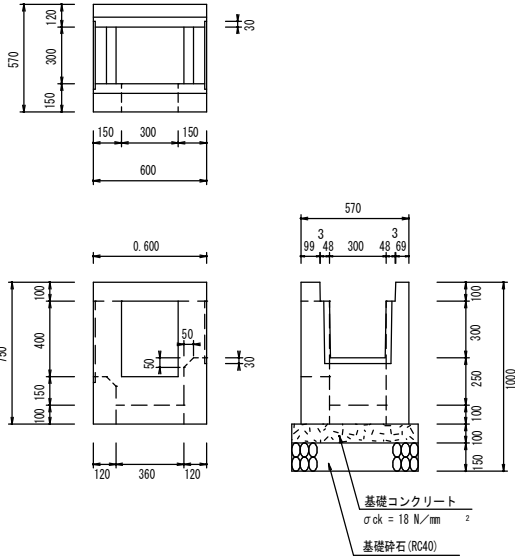


集水樹 (A7) 構造図
(桁穴300×360)

A1版 1/20
A3版 1/40

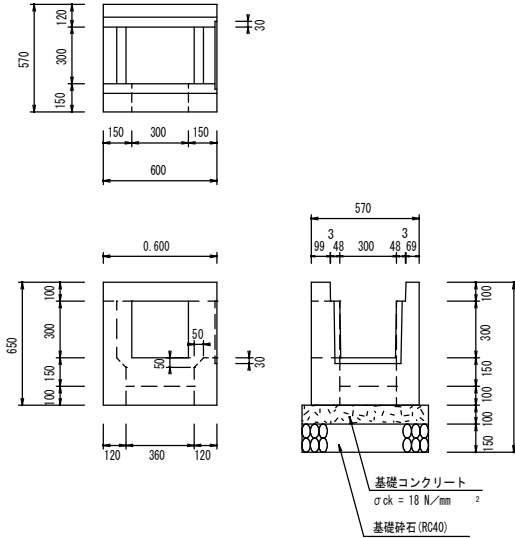


集水樹 (A8) 構造図
(桁穴300×360)

A1版 1/20
A3版 1/40

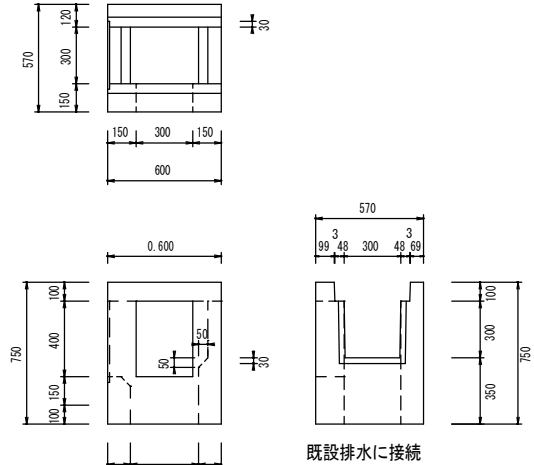

集水樹構造図
(桁穴500×500)

A1版 1/20
A3版 1/40

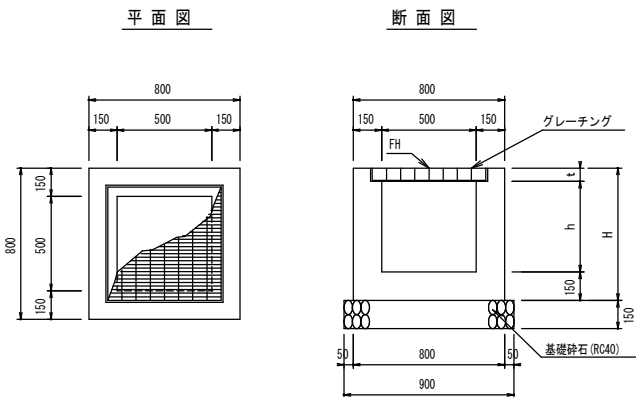


形状表

樹番号	t	h	H	FH	接続図	IN(流入)	OUT(流出)	蓋規格	備考
A1	71	479	700	100.89		横断側溝300×300 長尺U字溝300×300	長尺U字溝300×300	T-25 受枠620×620×71	
A2	71	479	700	100.94		長尺U字溝300×300	横断側溝300×300	T-25 受枠620×620×71	
A3	71	479	700	98.49		長尺U字溝300×300	横断側溝300×300	T-25 受枠620×620×71	
A4	71	479	700	98.21		横断側溝300×300	長尺U字溝300×300	T-25 受枠620×620×71	

※位置は平面図を確認のこと

集水樹 (A5~8) 用グレーチング

A1版 1/6
A3版 1/12

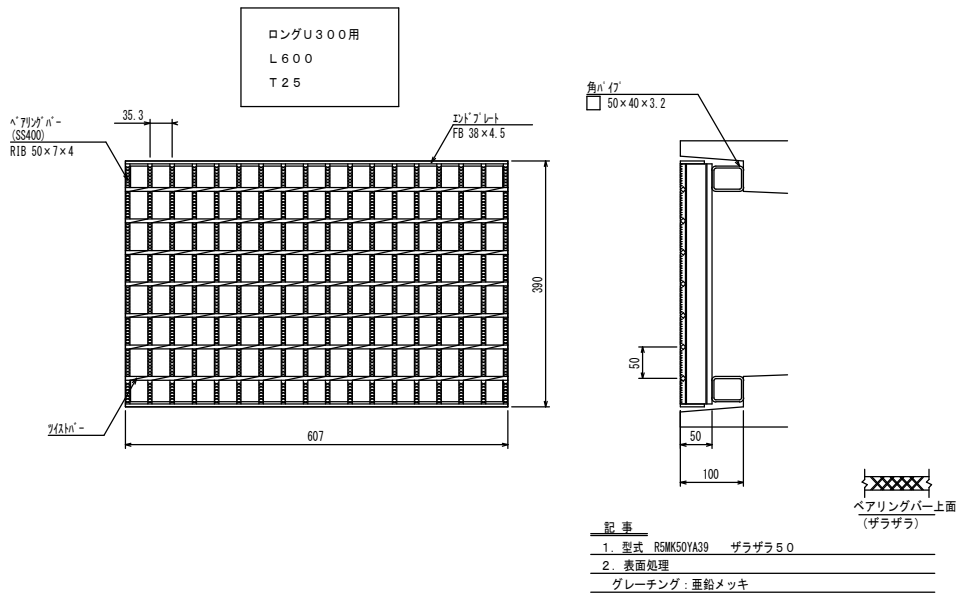

ベアリングバー上面
(ザラザラ)



- 記事
1. 型式 RSMK50YA39 ザラザラ50
 2. 表面処理
- グレーチング：亜鉛メッキ

A1版 1/20
A3版 1/40

年度	令和 5 年度		
工事名	横瀬町姿見山配水池築造工事		
図面名	集水樹構造図		
縮尺	1/20	図番	R-8 / 9
秩父広域市町村圏組合水道局			

撤去平面図
横瀬町大字横瀬地内


A1版 1/250
A3版 1/500

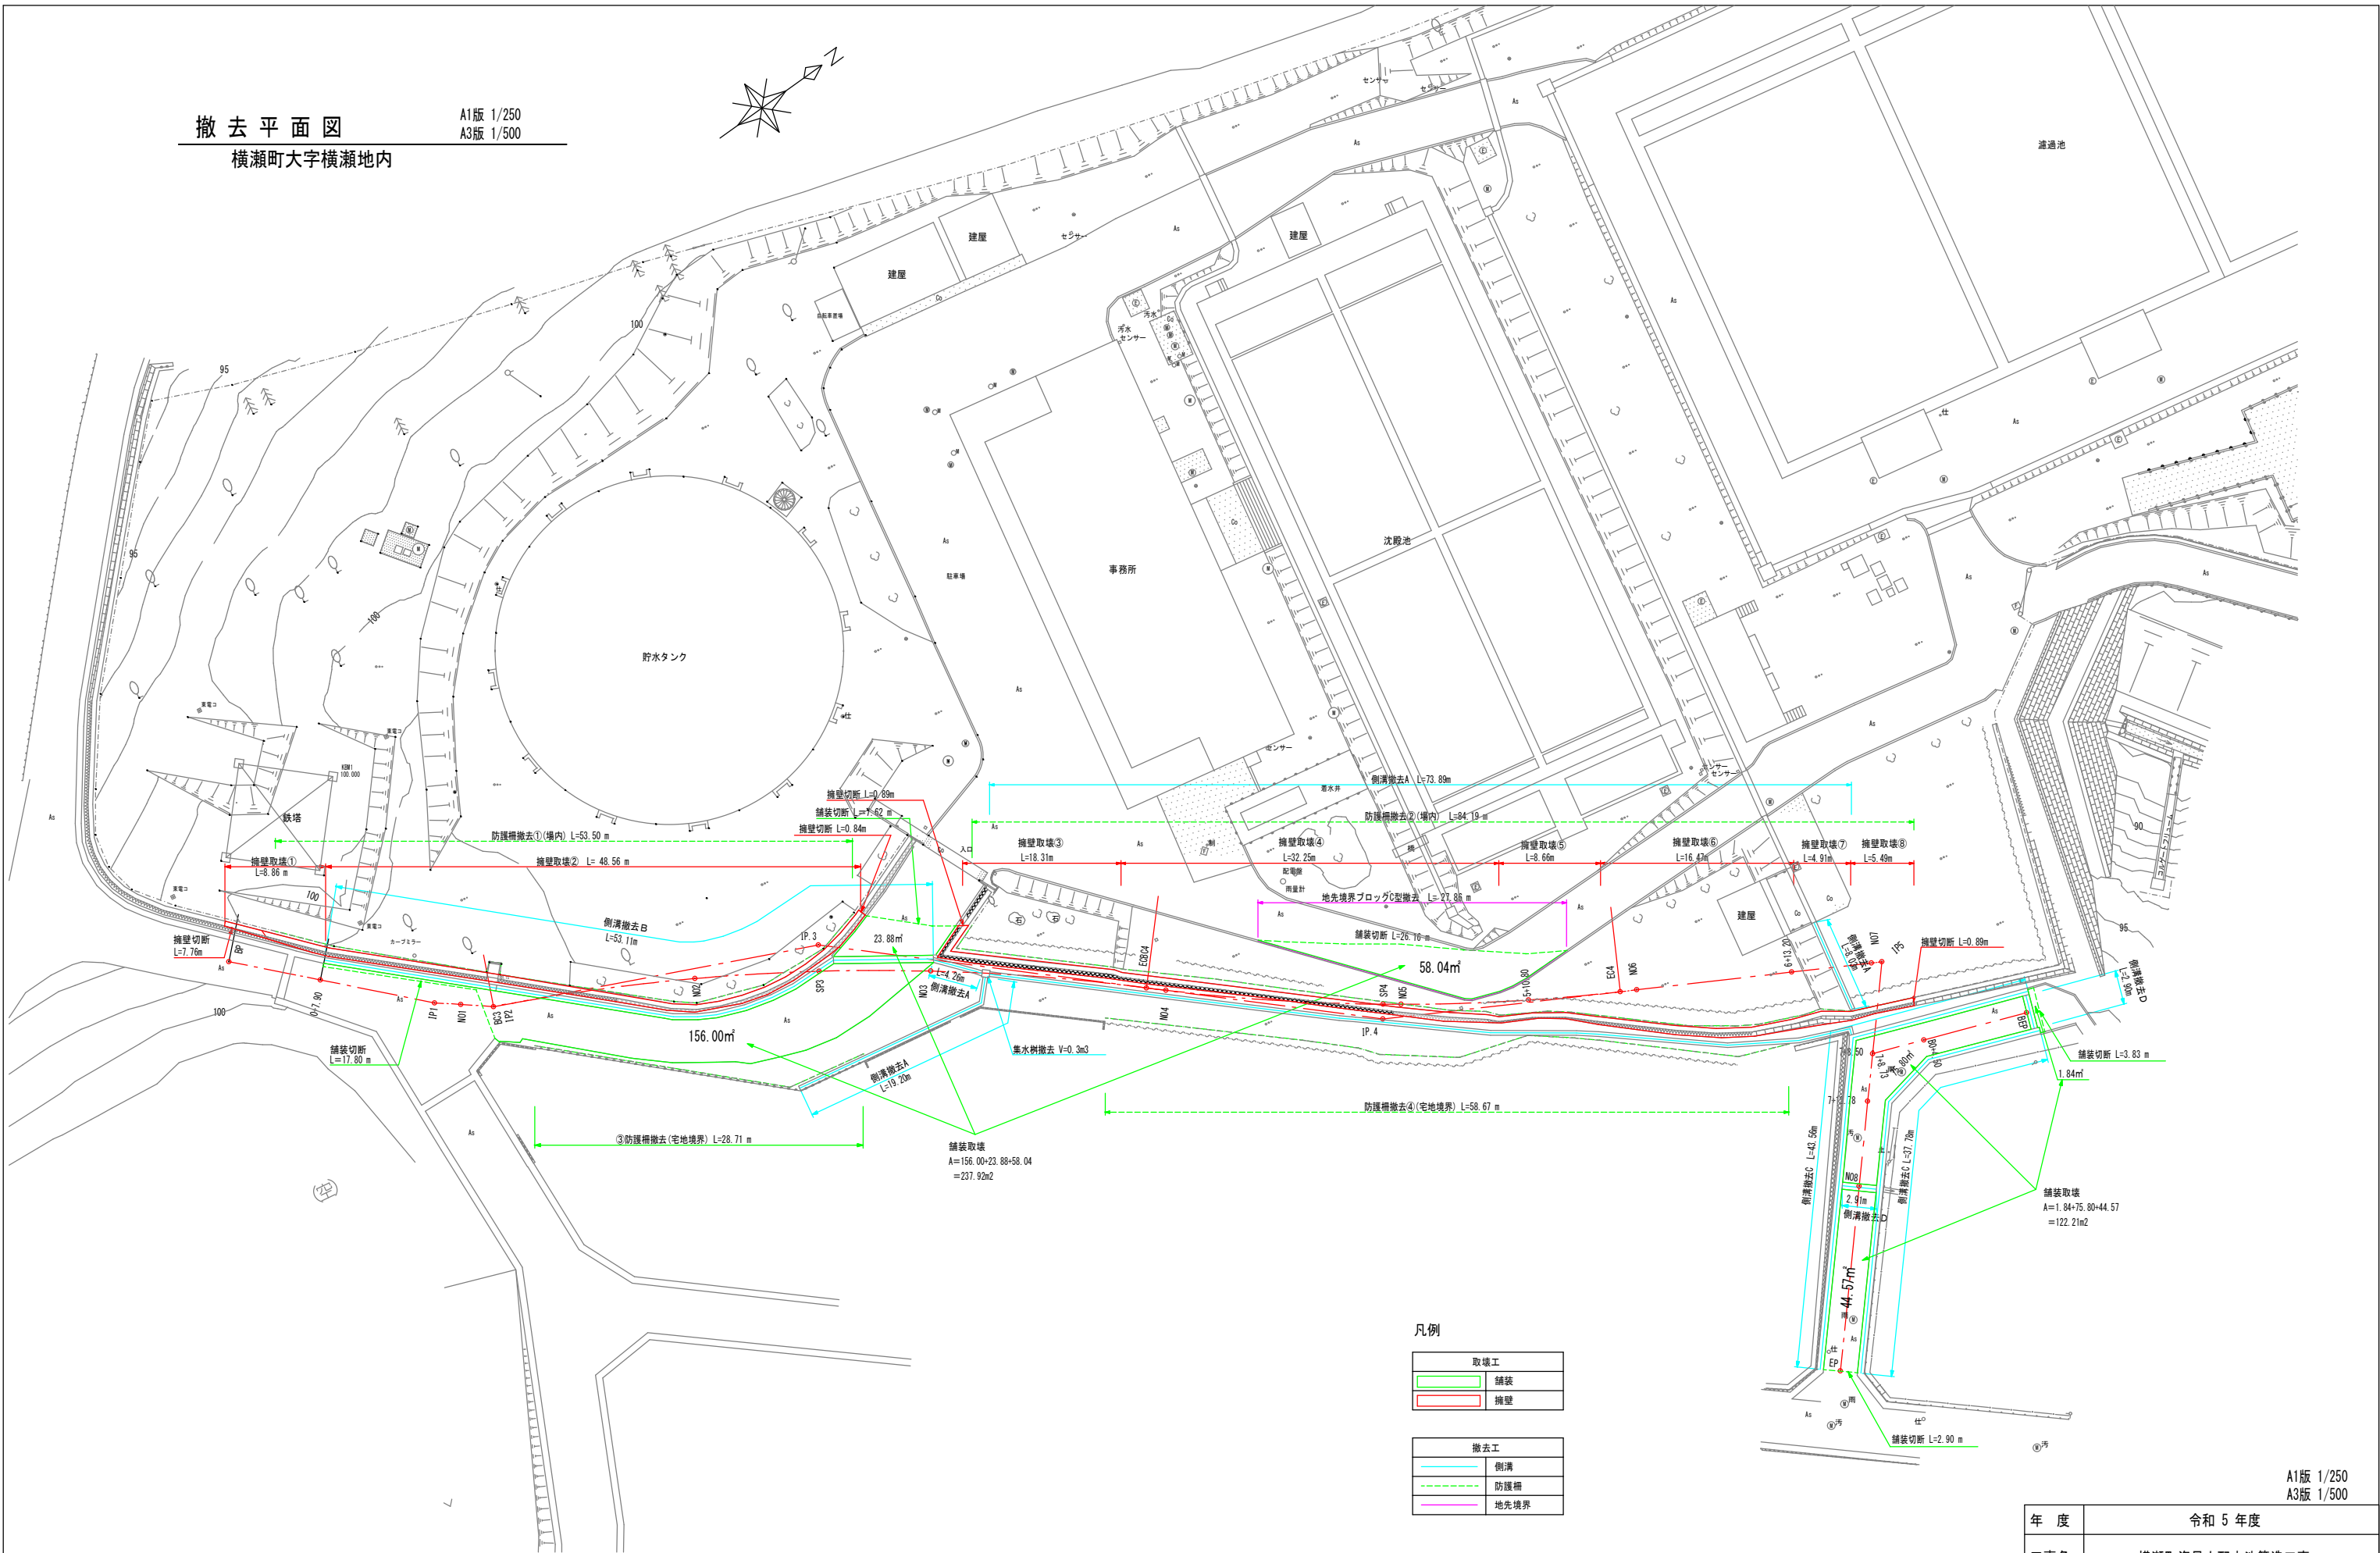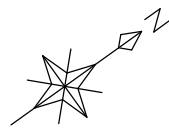


- 凡例
- | |
|-----|
| 取壊工 |
| 舗装 |
| 擁壁 |
-
- | |
|------|
| 撤去工 |
| 側溝 |
| 防護柵 |
| 地先境界 |

A1版 1/250
A3版 1/500


年度	令和 5 年度		
工事名	横瀬町姿見山配水池築造工事		
図面名	撤去平面図		
縮尺	1/250	図番	R-9 / 9
秩父広域市町村圏組合水道局			

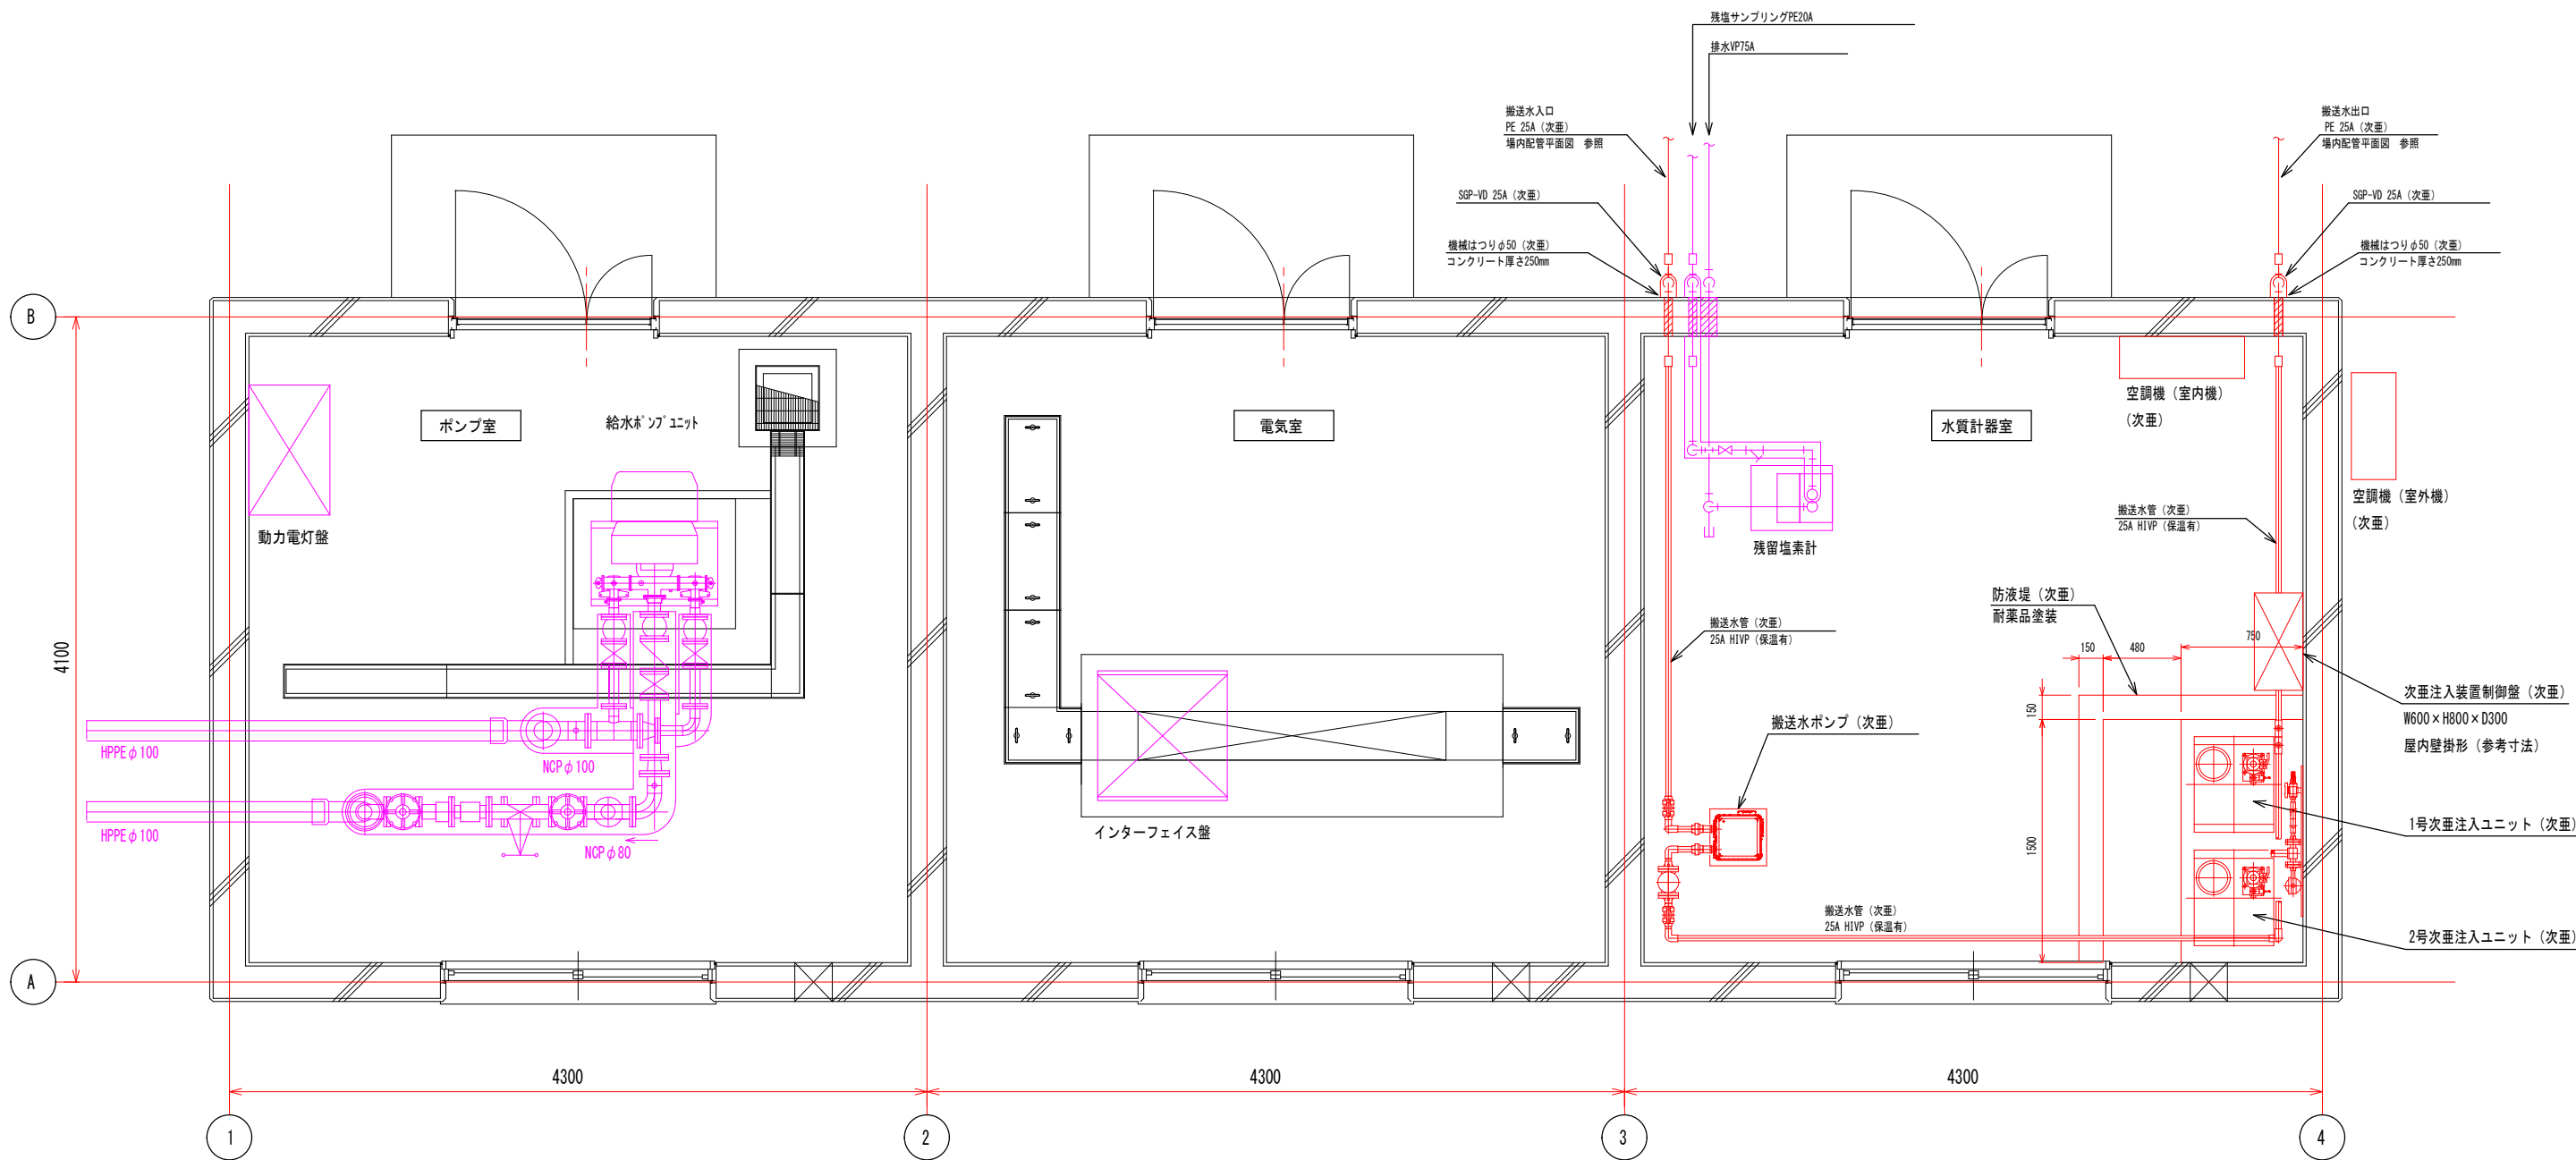

配管平面図 A1:S=1/20
A3:S=1/40

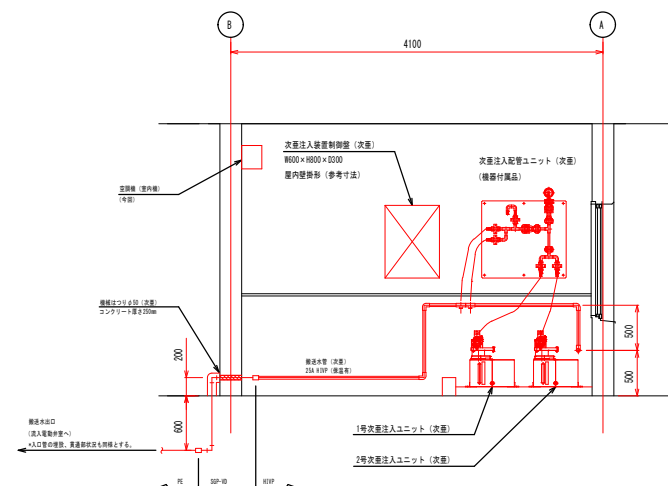


次垂注入ユニット周り詳細図 A1:S=1/40
A3:S=1/80

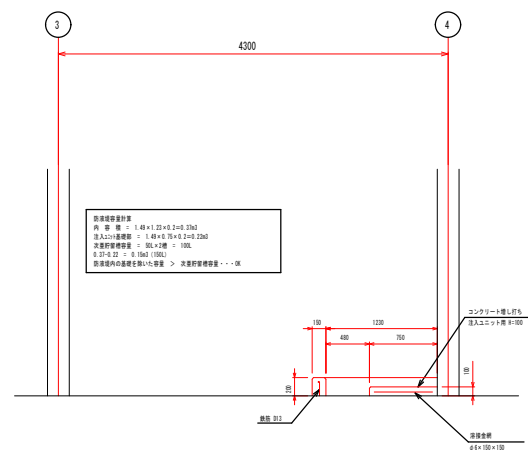


防液堤詳細図 A1:S=1/40
A3:S=1/80

年度	令和 5 年度		
工事名	横瀬町姿見山配水池築造工事		
図面名	水質計器室平面図		
縮尺	図示	図番	S-1/3
秩父広域市町村圏組合水道局			

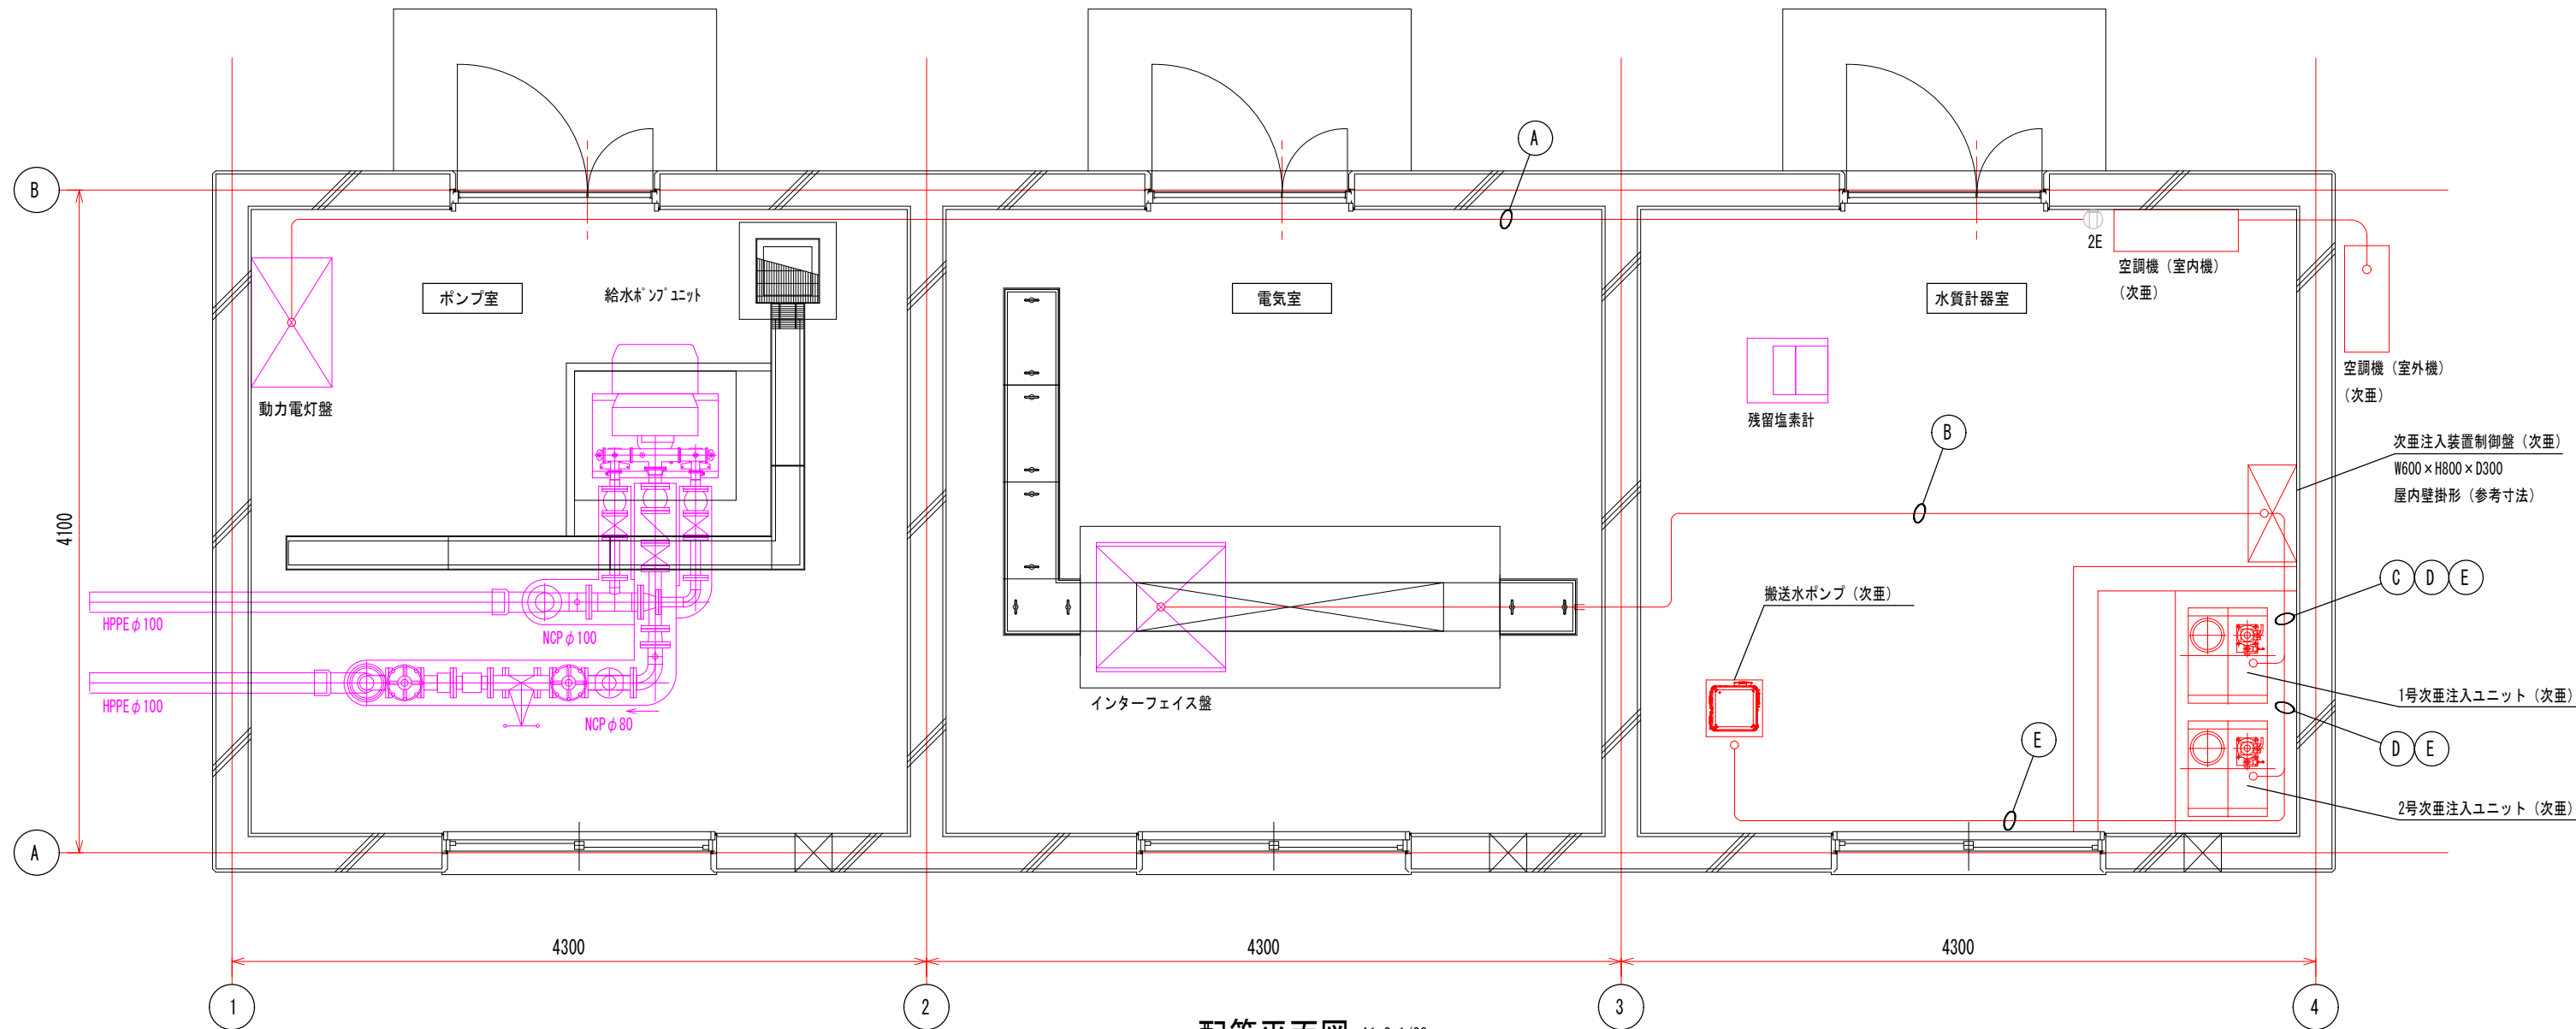

配管平面図 A1:S=1/20
A3:S=1/40


記号	自	至	ケーブル	電線管
A	動力電灯盤	空調室内機	VVF-2sq-3C	PF22
B	インターフェイス盤	次亜注入設備制御盤	600V EM-CE 3.5sq-2C EM-CEE-S 1.25sq-6C	PF28
C	次亜注入設備制御盤	1号次亜注入ユニット	EM-CEE 1.25sq-4C EM-CEE-S 1.25sq-4C	HIVE22
D	次亜注入設備制御盤	2号次亜注入ユニット	EM-CEE 1.25sq-4C EM-CEE-S 1.25sq-4C	HIVE22
E	次亜注入設備制御盤	搬送水ポンプ	600V EM-CE 2sq-2C	HIVE28

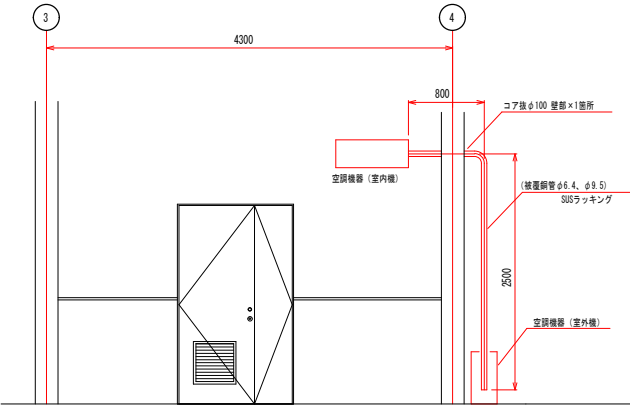


空調設備詳細図 A1:S=1/40
A3:S=1/80

年度	令和 5 年度		
工事名	横瀬町姿見山配水池築造工事		
図面名	電気設備図		
縮尺	図示	図番	S-2/3
秩父広域市町村圏組合水道局			


平面図

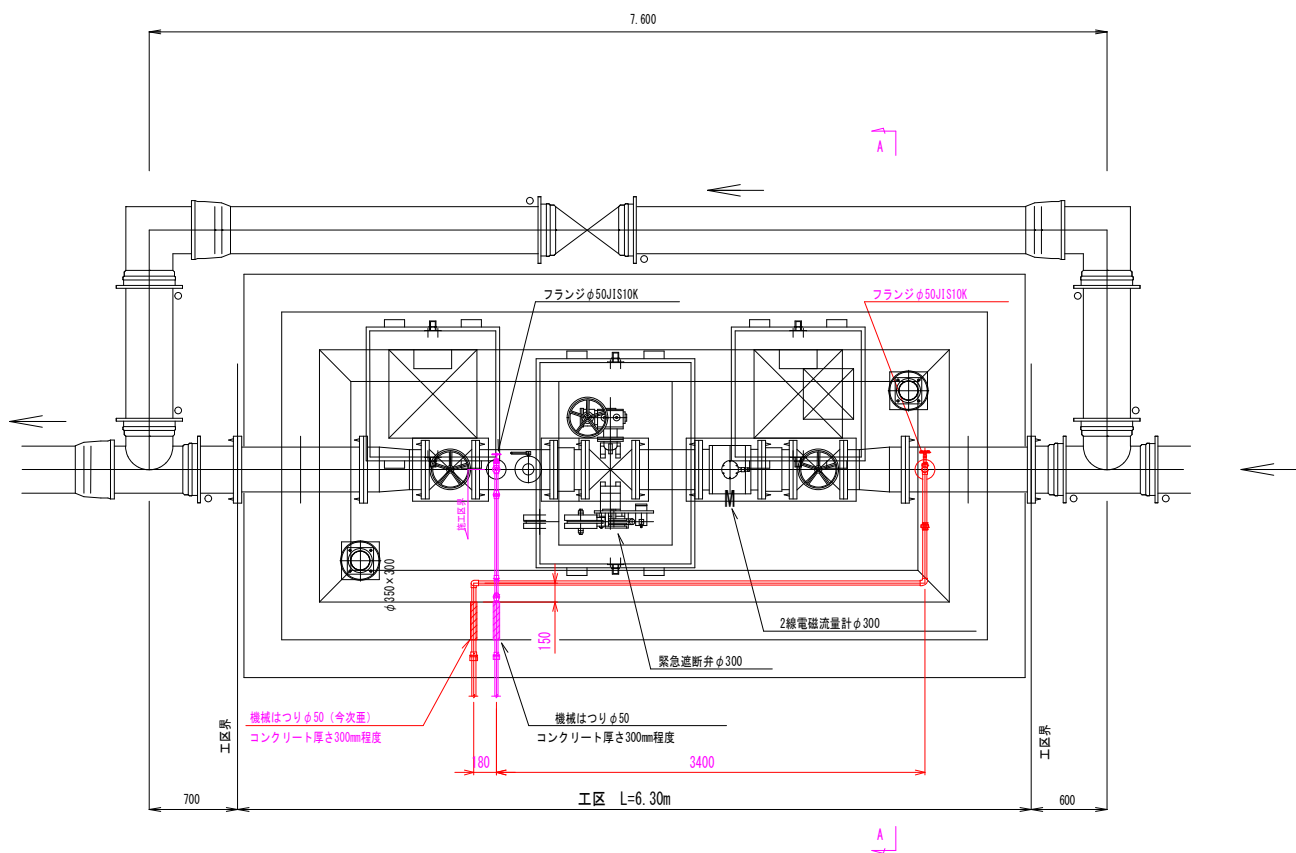


A-A 断面図

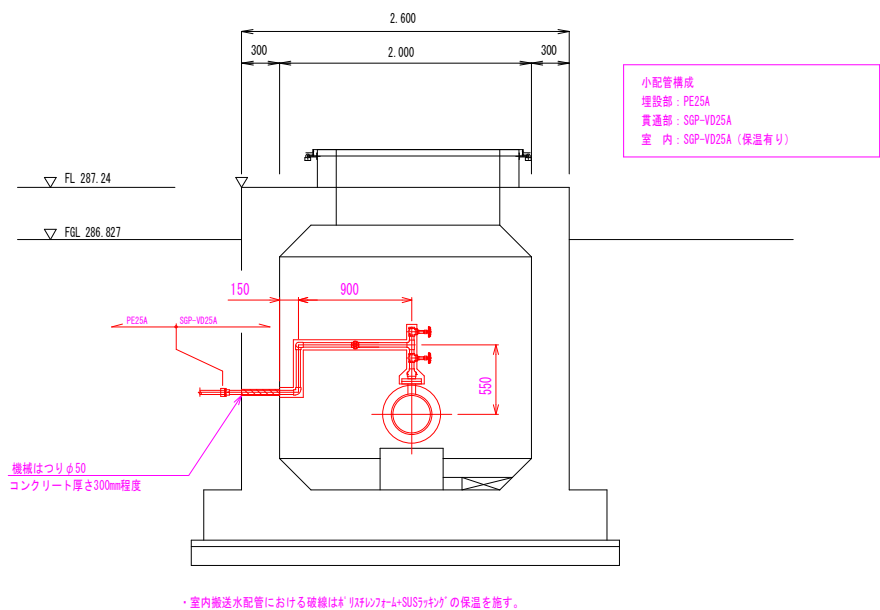

平面図

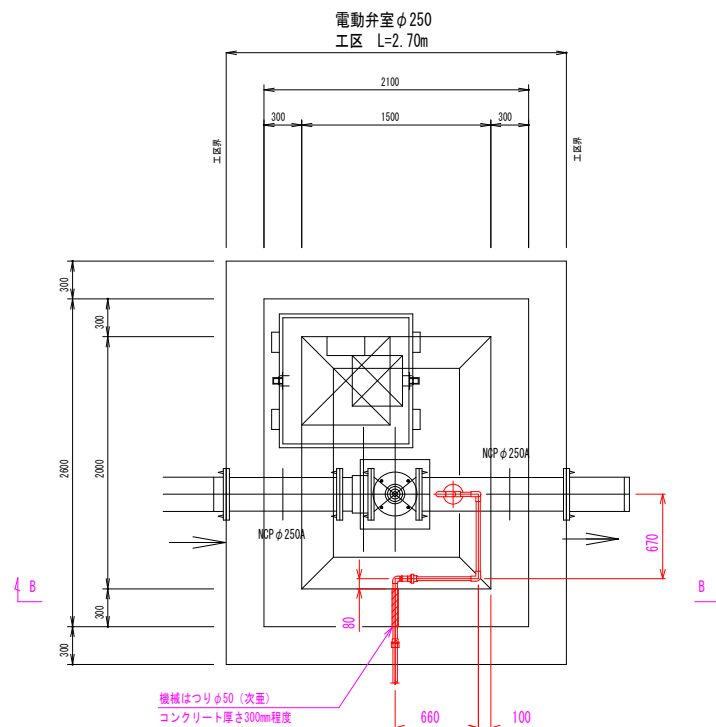


B-B 断面図

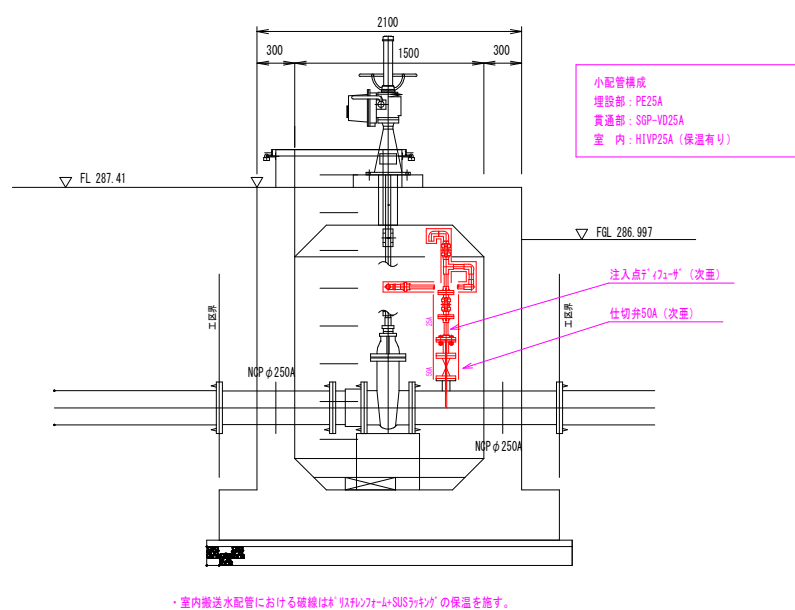


年 度	令和 5 年度		
工事名	横瀬町姿見山配水池築造工事		
図面名	流量計室・緊急遮断弁室内配管図（次垂）		
縮 尺	A1版 1/30 A3版 1/60	図 番	S-3/3
秩父広域市町村圏組合水道局			

ろ過池掘削平面図 S=1/200

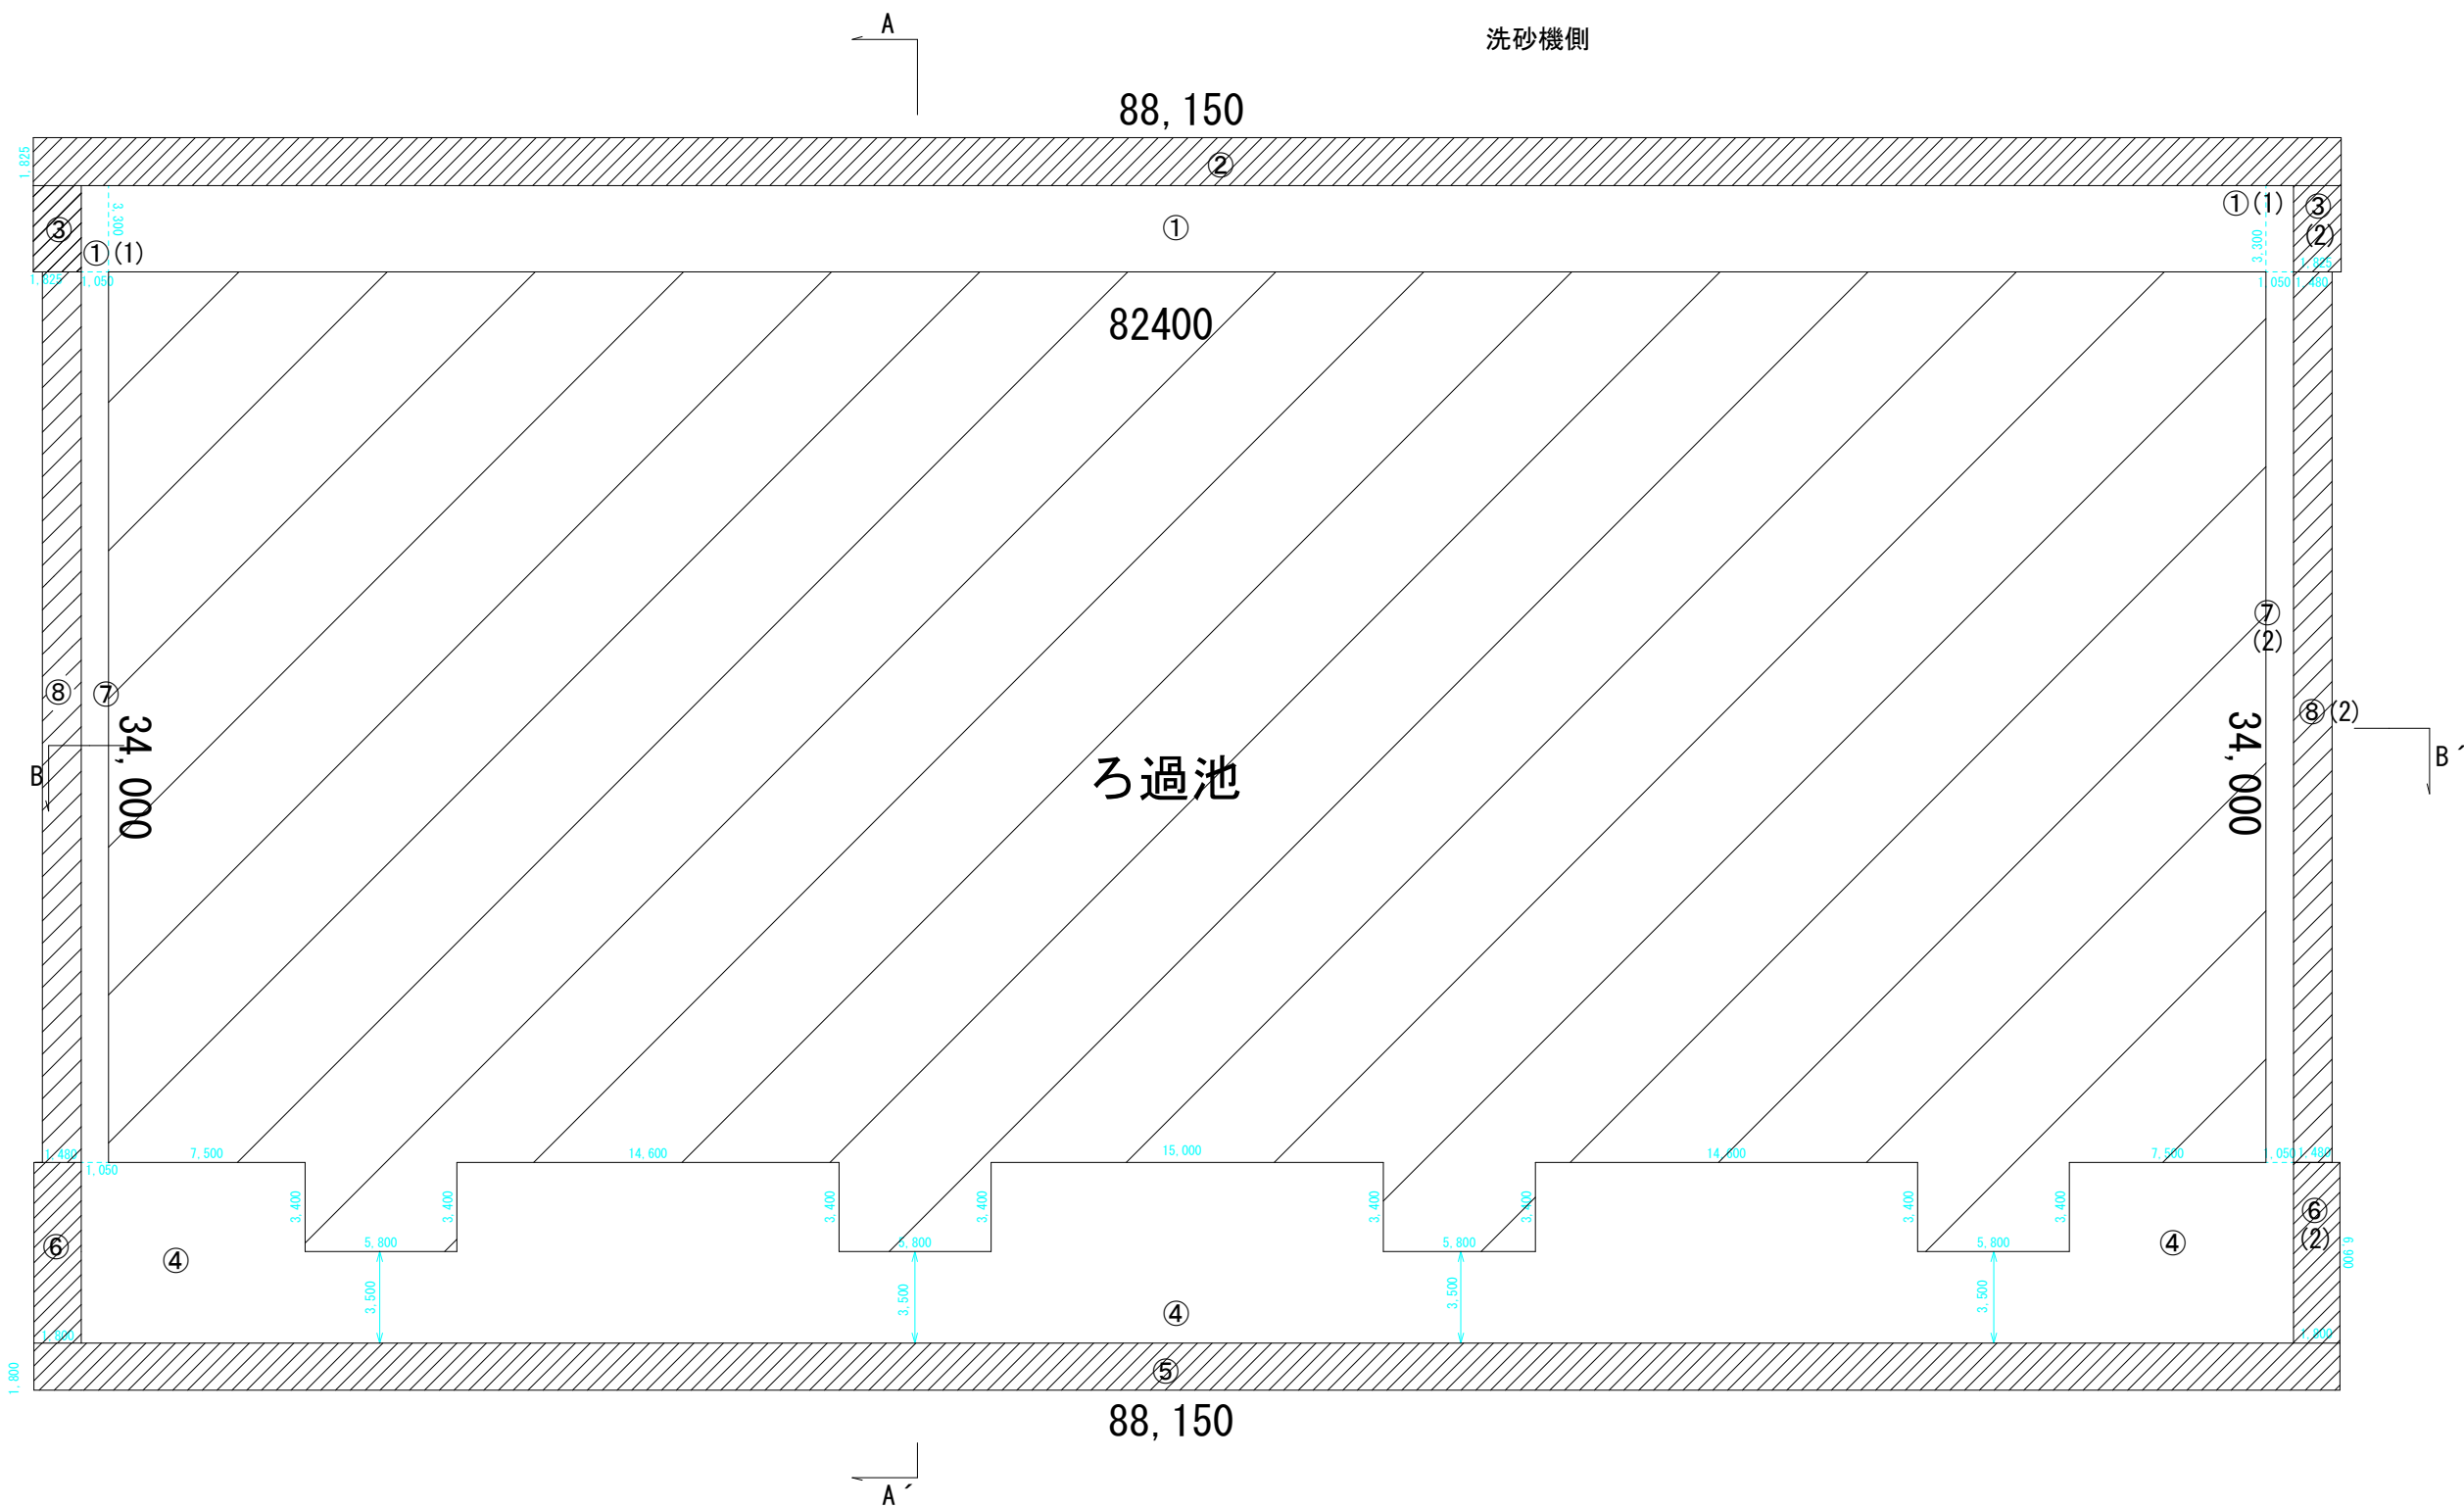


ろ過池掘削断面図 S=1/200

A-A' ろ過池断面図

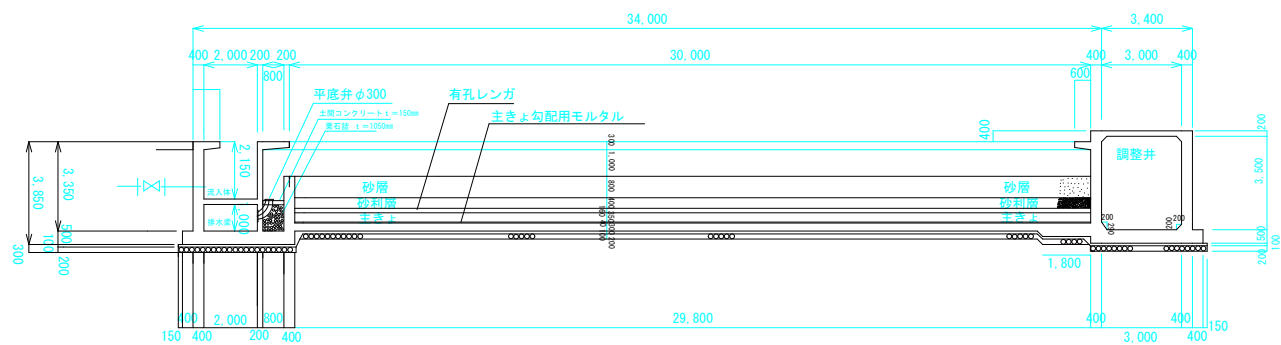


A-A' ろ過池掘削断面図

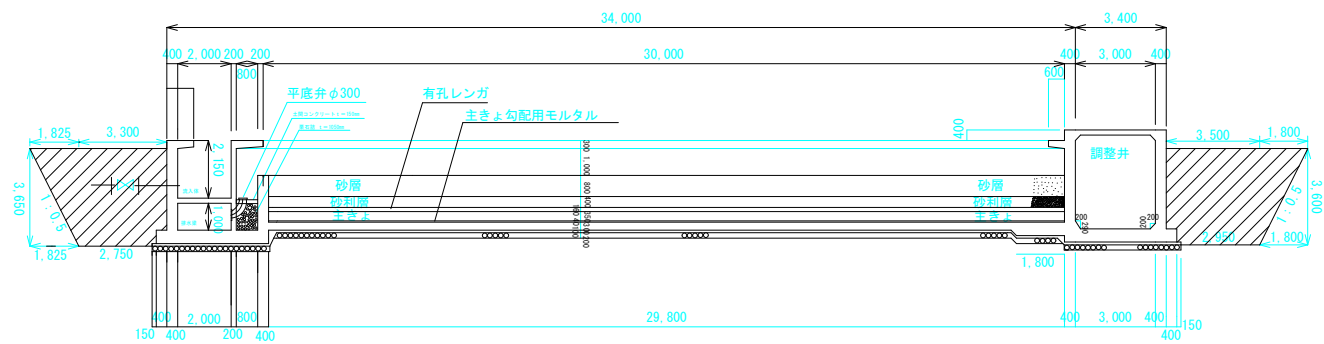


年度	令和5年度		
工事名	横瀬町姿見山配水池築造工事		
図面名	ろ過池掘削断面図		
縮尺	1/200・FREE	図面番号	K-2/15
秩父広域市町村圏組合水道局			

ろ過池掘削断面図 S=1/200

B-B' ろ過池断面図

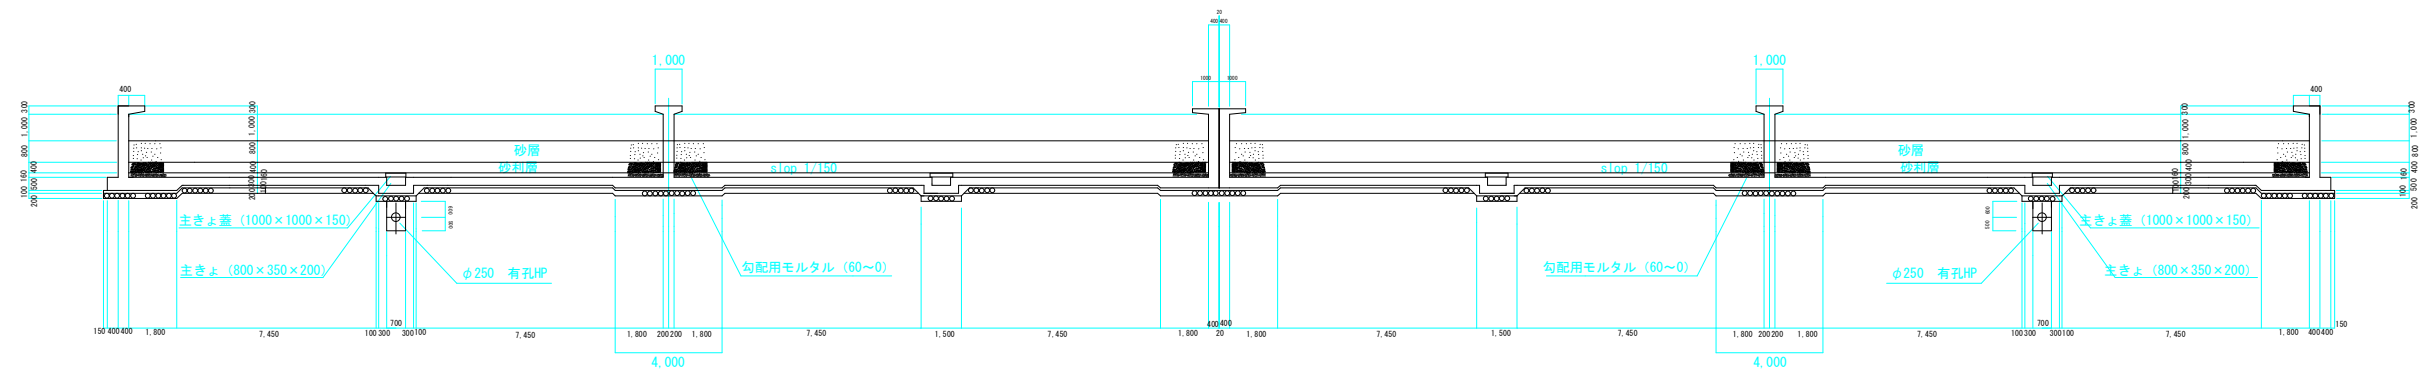


B-B' ろ過池掘削断面図

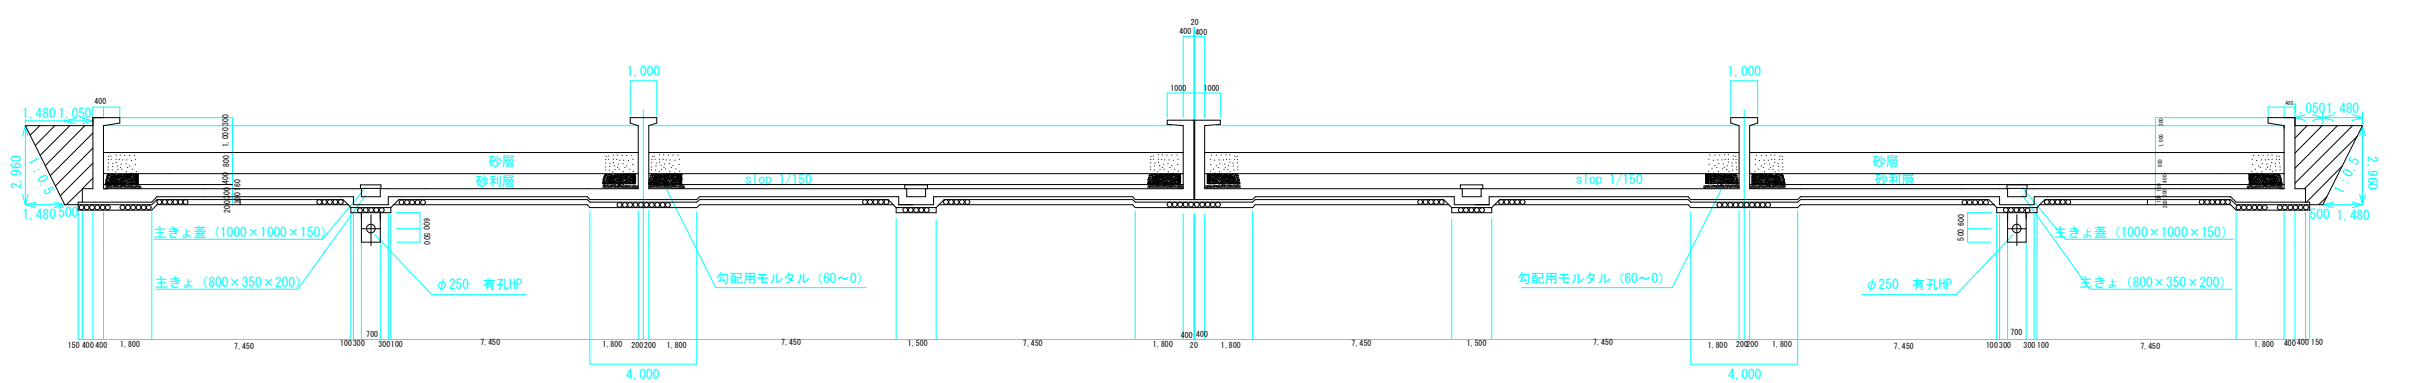


年度	令和 5 年度		
工事名	横瀬町姿見山配水池築造工事		
図面名	ろ過池掘削断面図 (2)		
縮尺	1/200・FREE	図面番号	K-3/15
秩父広域市町村圏組合水道局			

既設管撤去平面図 S=1/200

洗砂機側

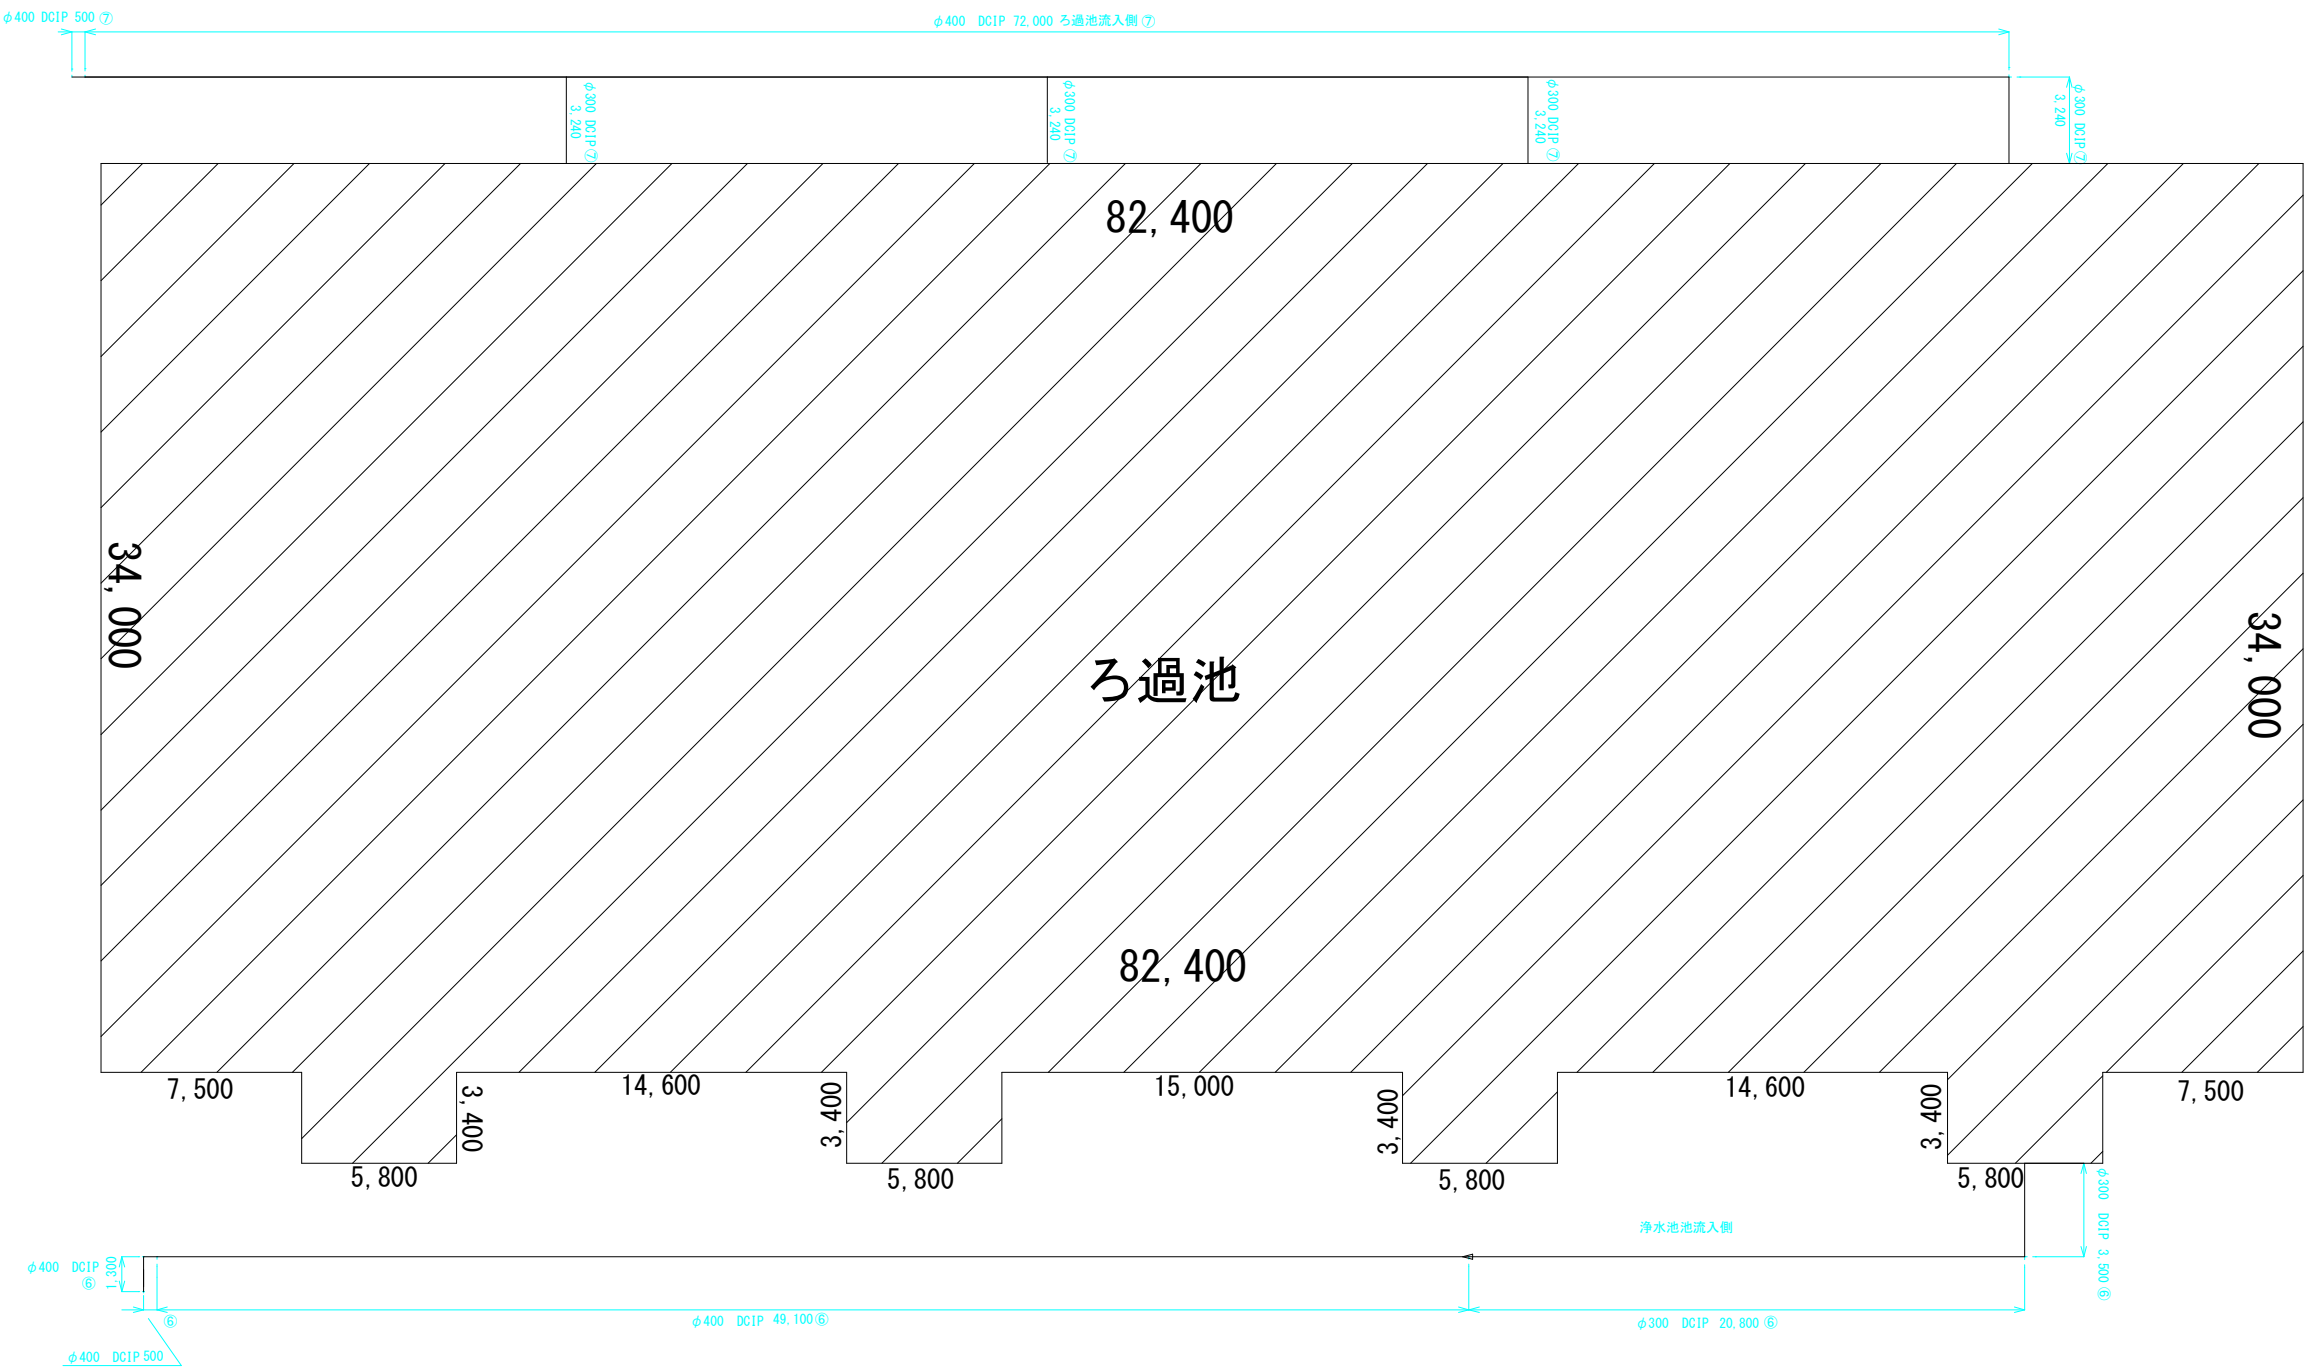


土工標準図 S=FREE

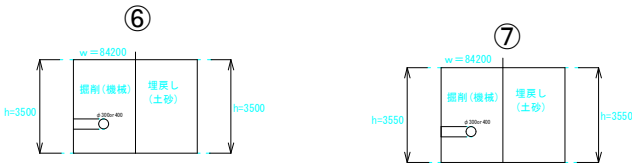


天日乾燥池側

年度	令和5年度		
工事名	横瀬町姿見山配水池築造工事		
図面名	既設管撤去平面図		
縮尺	1/200	図面番号	K-4/15
秩父広域市町村圏組合水道局			



浄水池平面図・掘削断面図 S=1/200

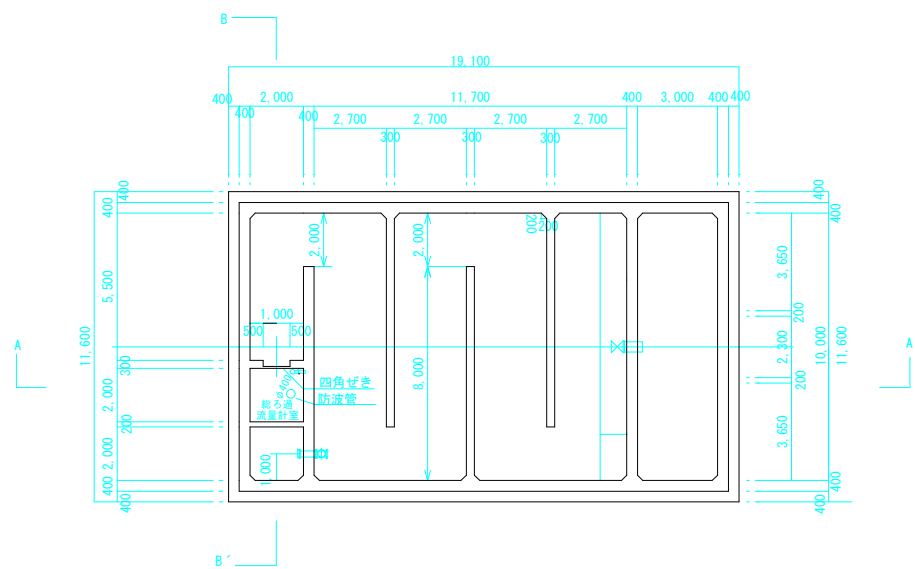


A-A

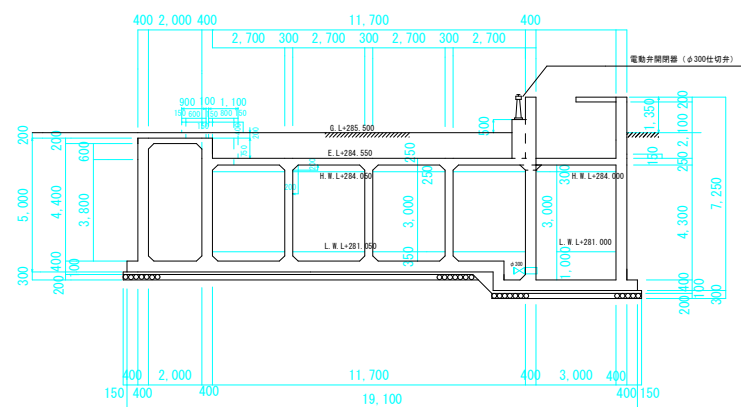


B-B

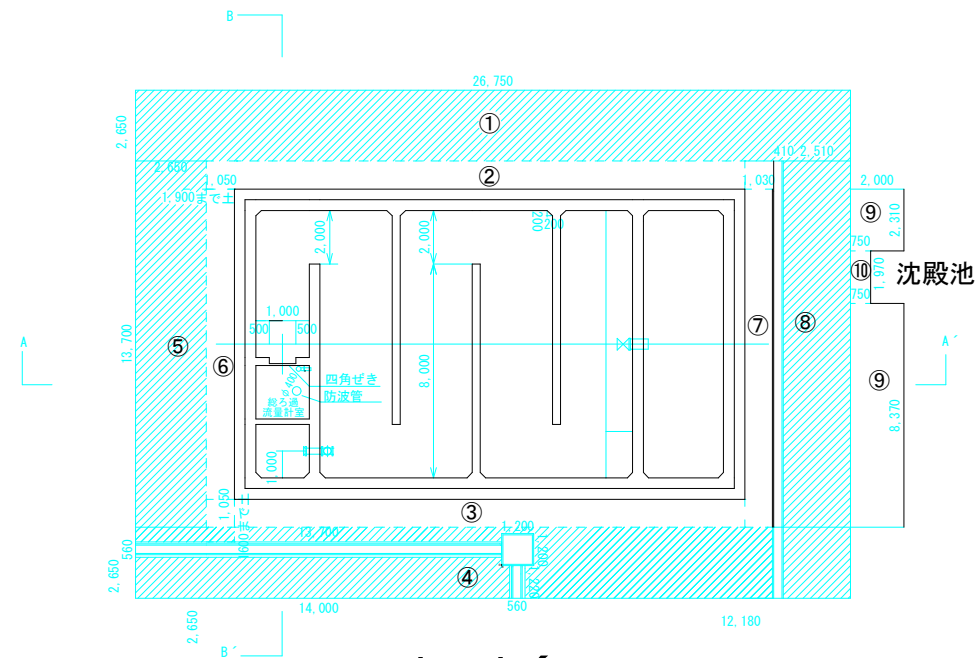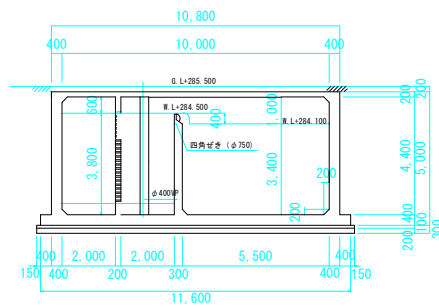

A-A'

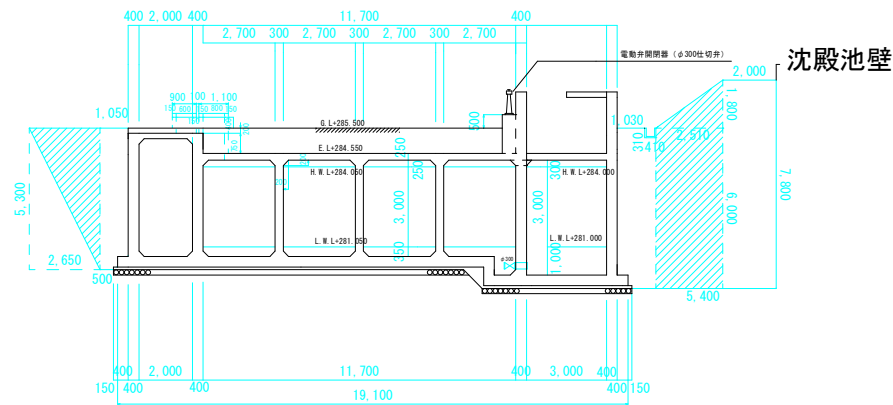


B-B'

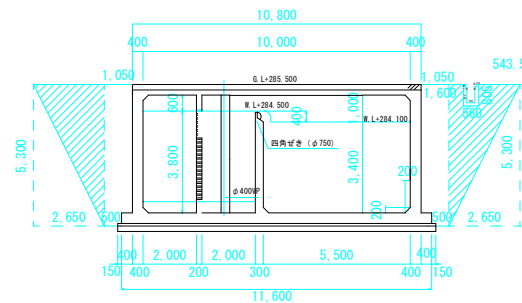

年度	令和5年度		
工事名	横瀬町姿見山配水池築造工事		
図面名	浄水池平面図・掘削断面図		
縮尺	1/200	図面番号	K-5/15
秩父広域市町村圏組合水道局			

ろ過池舗装版破碎展開図 S=FREE

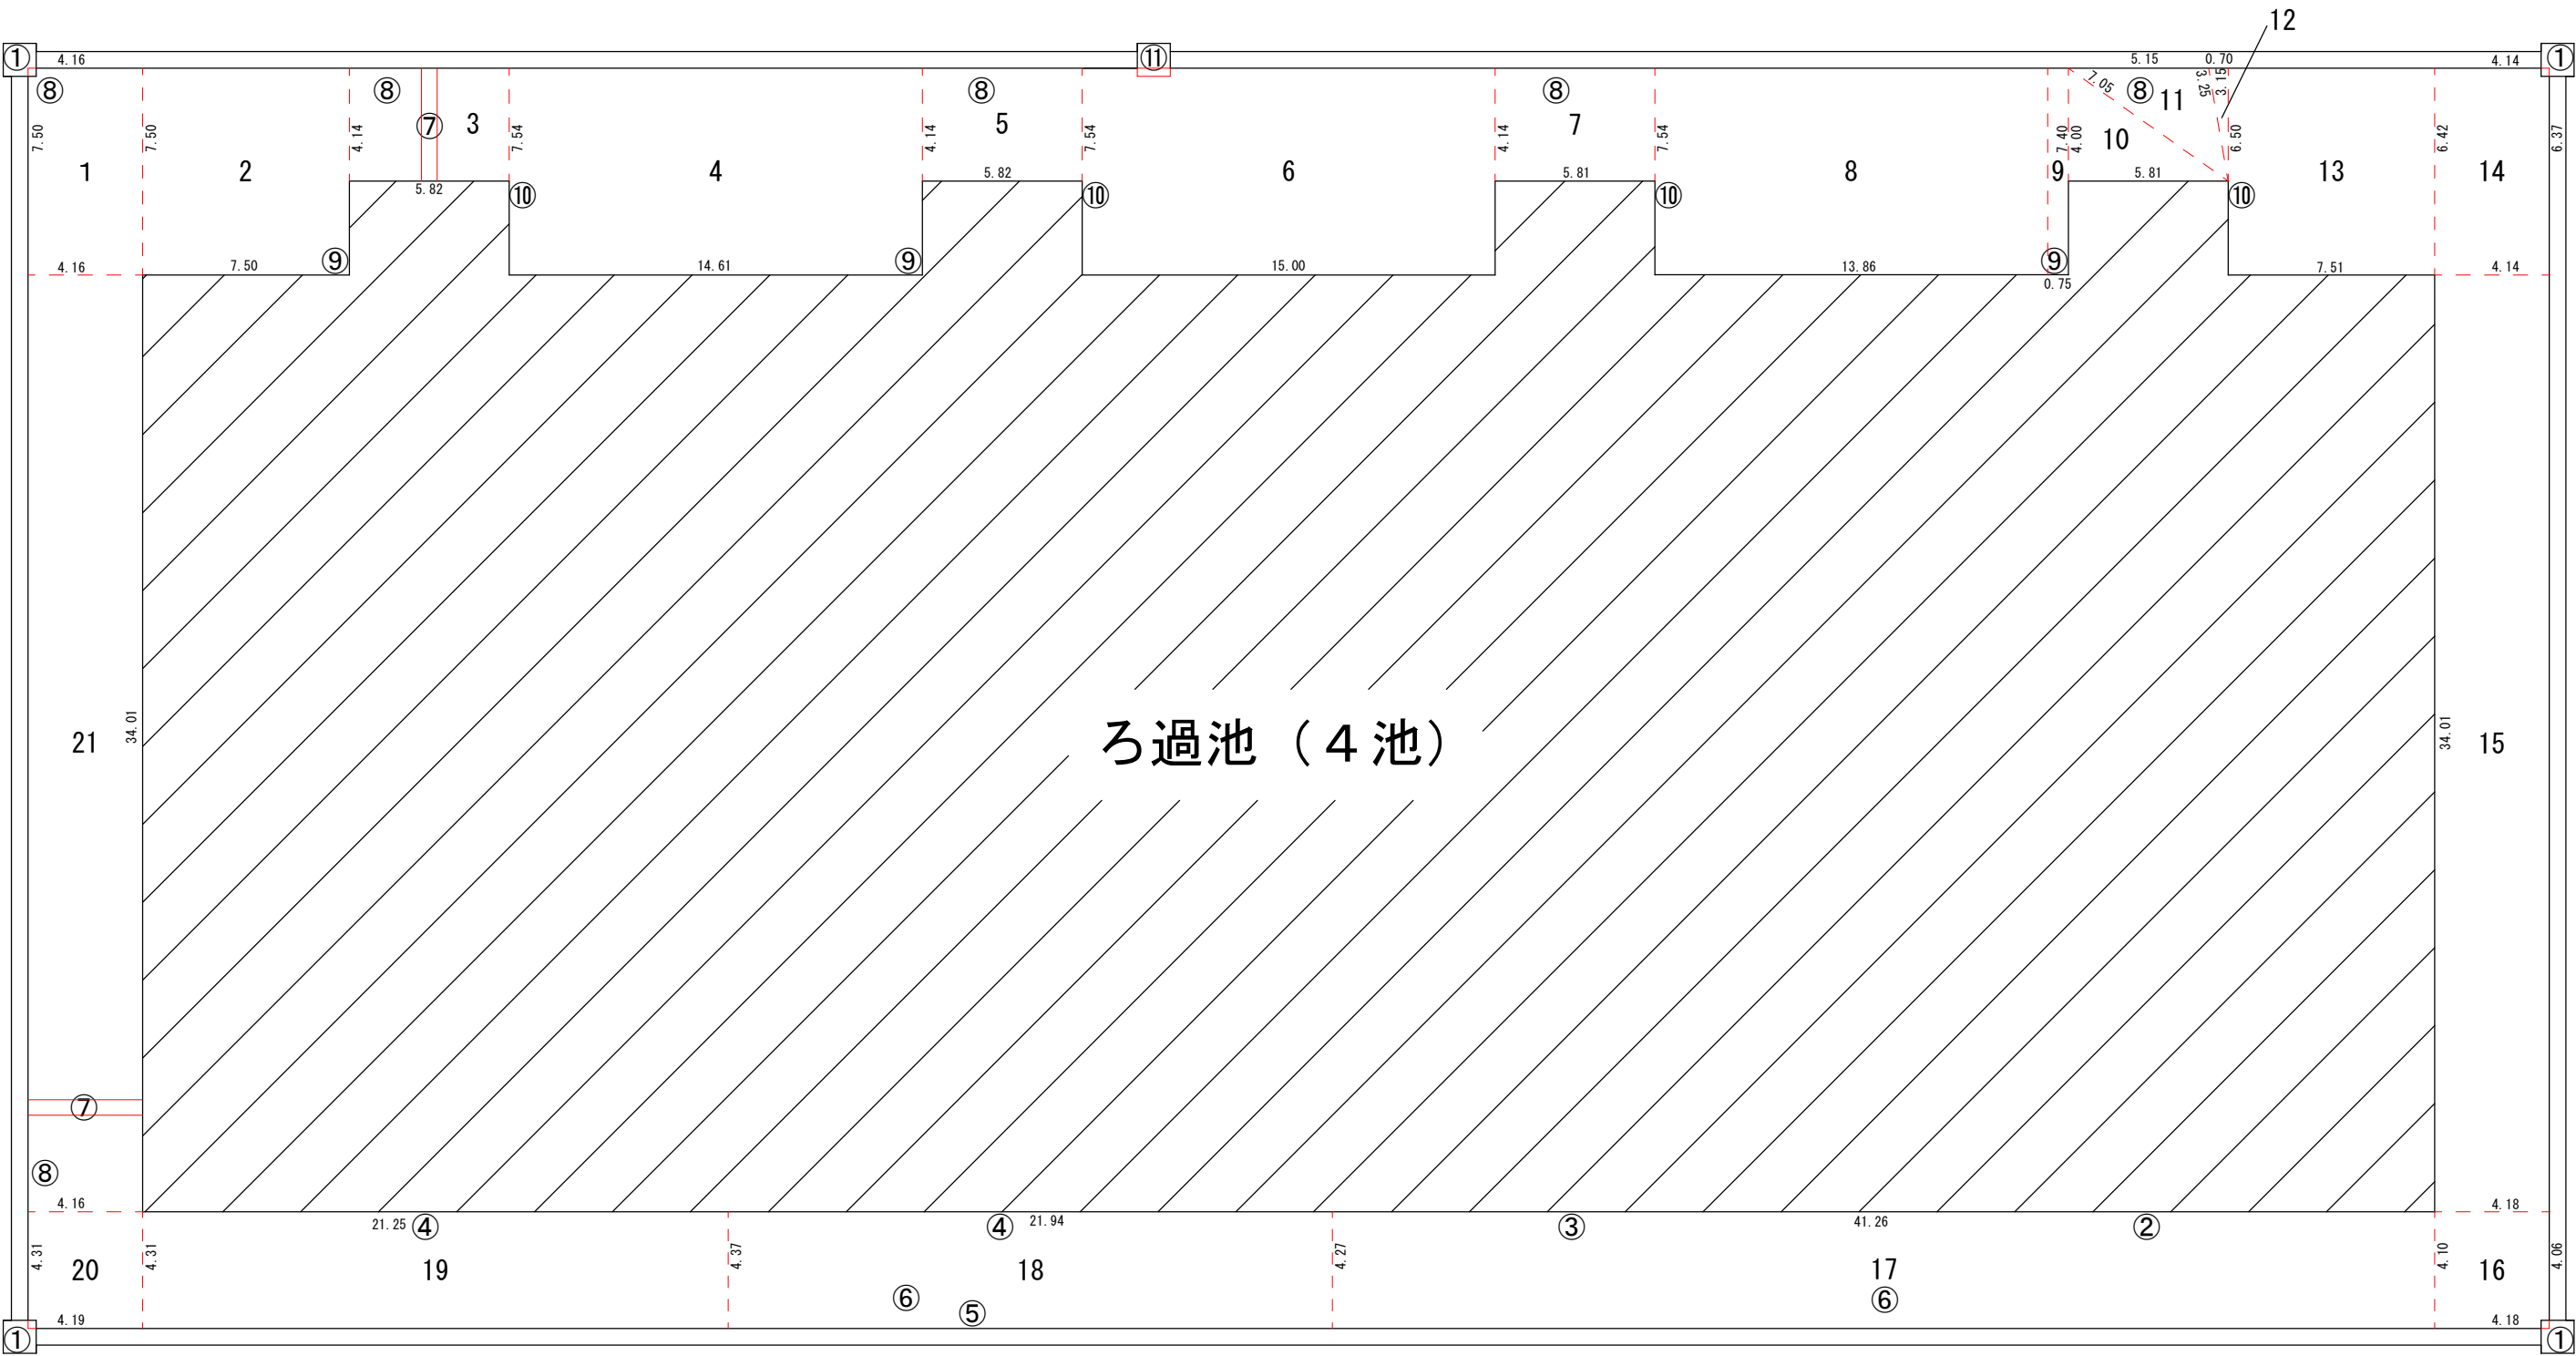


1 ~ 21 測点番号

① ~ ⑪ 控除番号

年 度	令和 5 年度		
工 事 名	姿見山浄水場配水池築造工事		
図 面 名	ろ過池舗装版破碎展開図		
縮 尺	S = FREE	図面番号	K-6/15
秩父広域市町村圏組合水道局			

ろ過池側溝・集水桝配置図 S=FREE

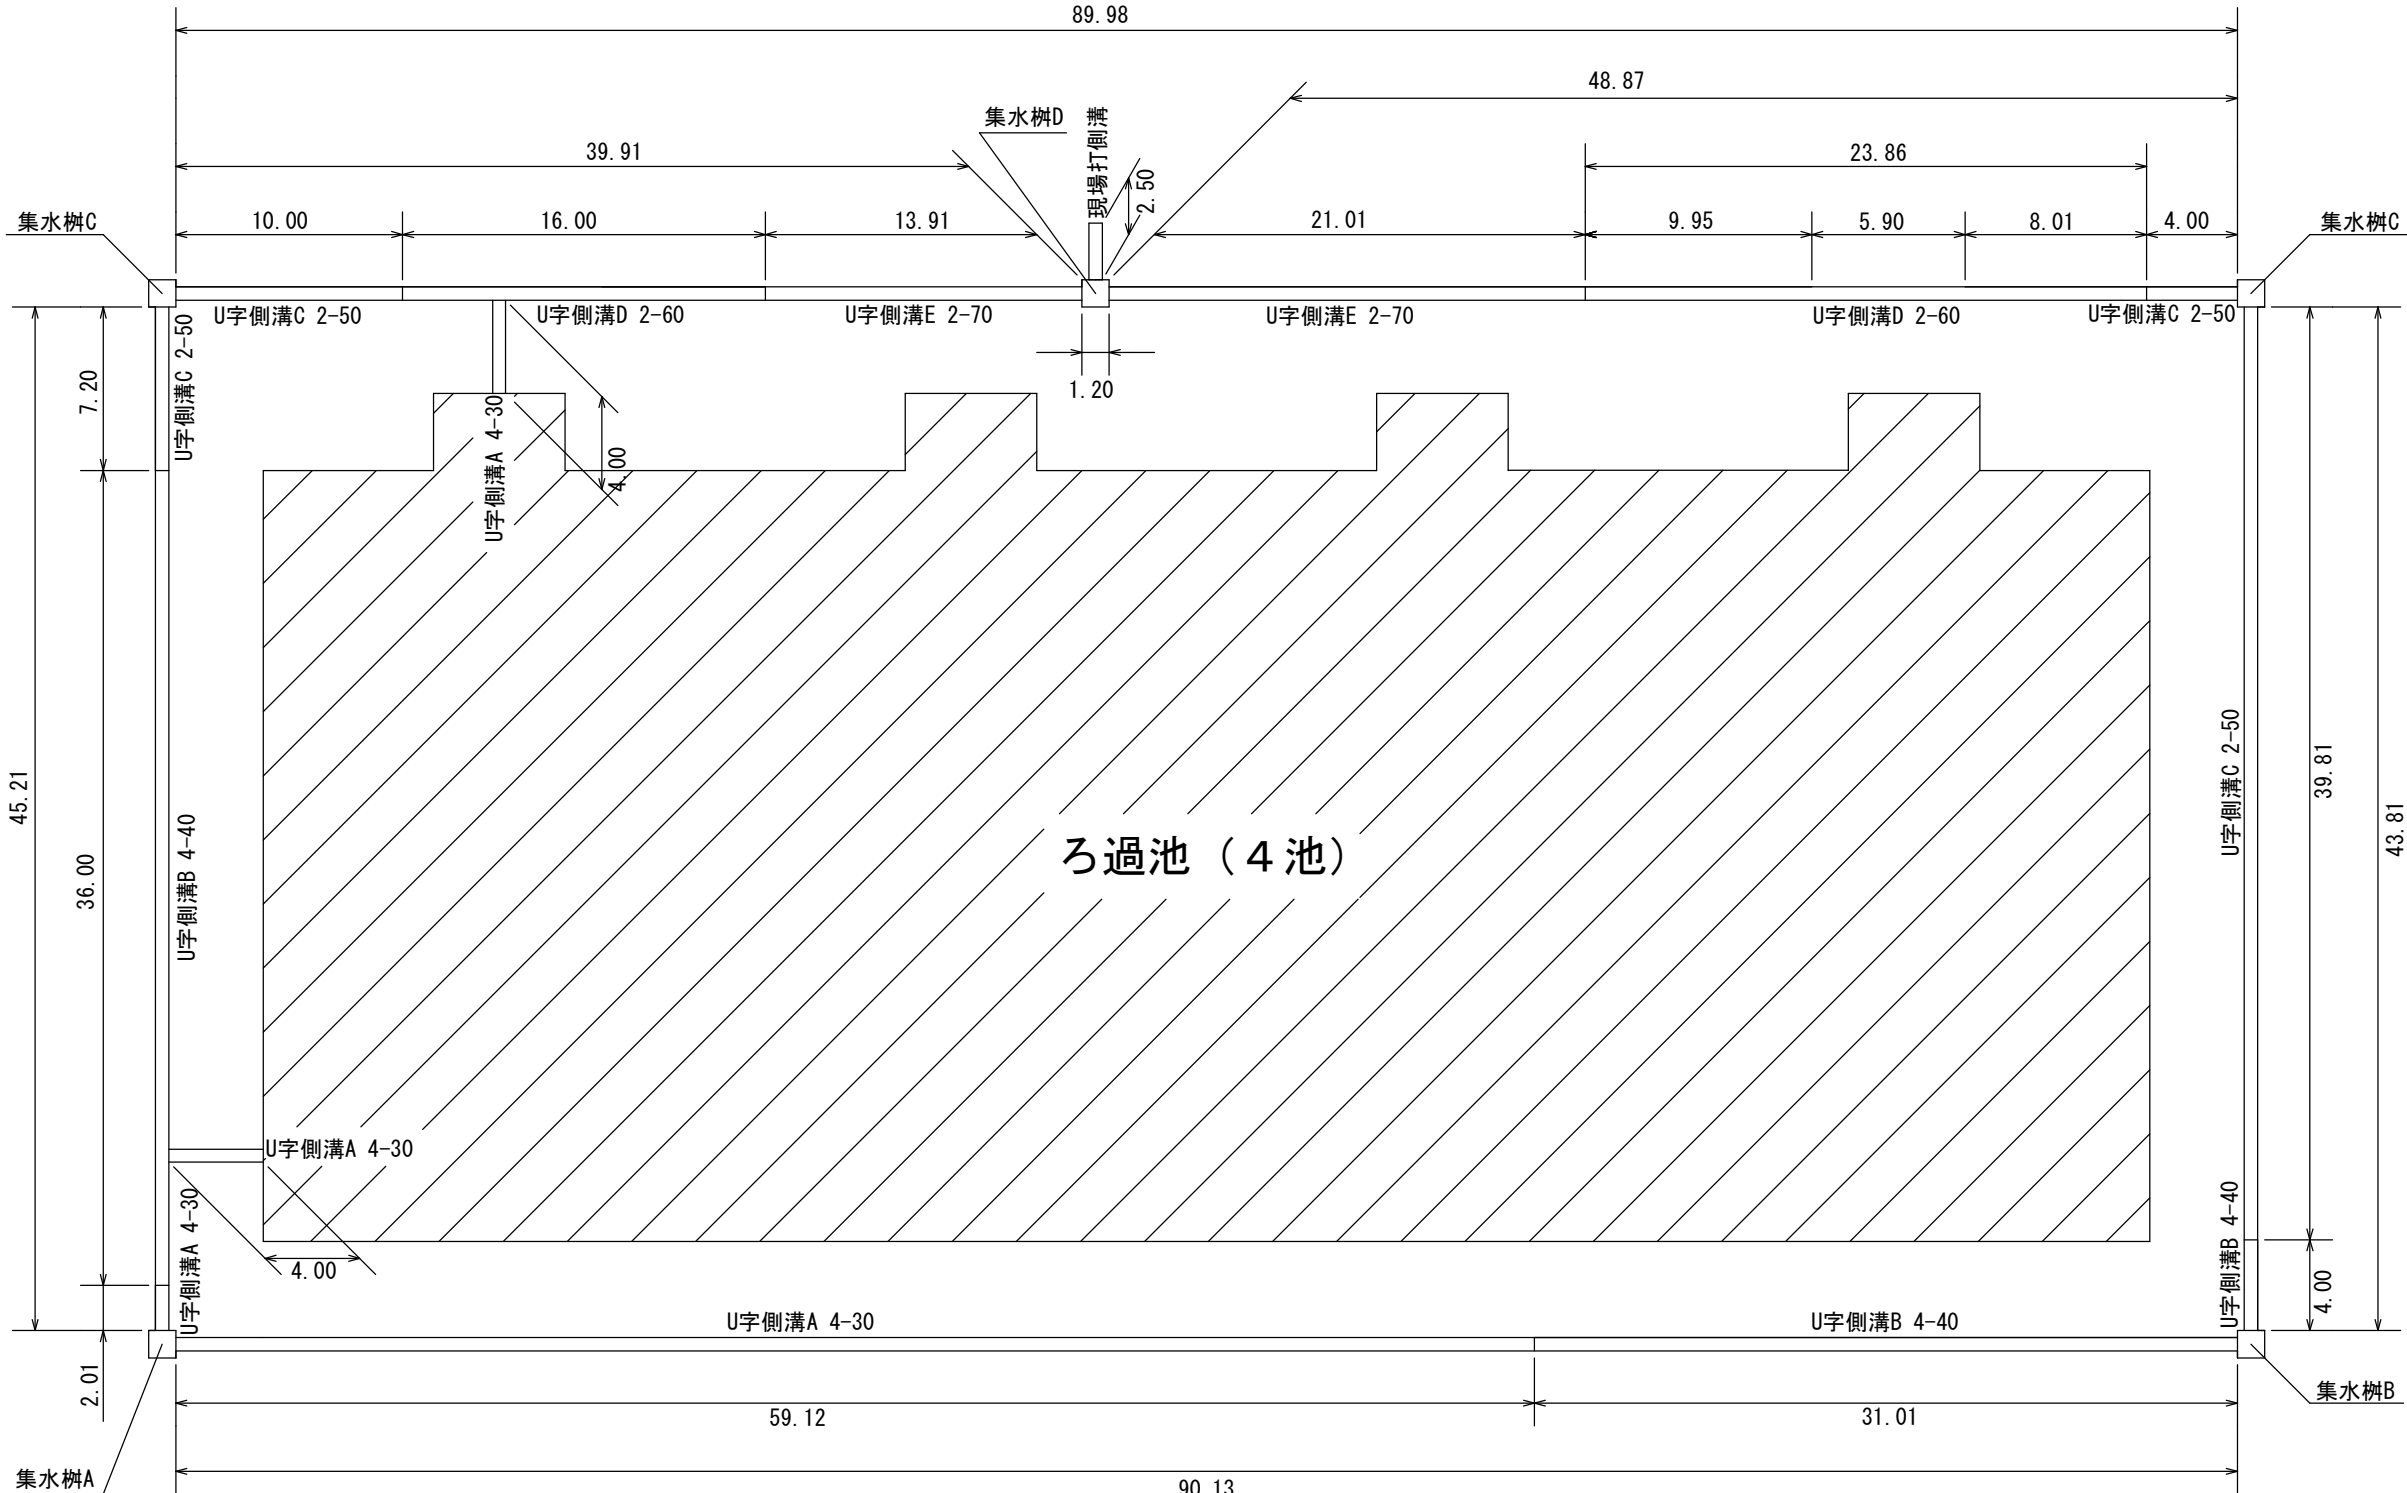

側溝種類	U字側溝A 4-30	U字側溝B 4-40	U字側溝C 2-50	U字側溝D 2-60	U字側溝E 2-70	現場打側溝
延長(m)	69.13	71.01	61.01	39.86	34.92	2.50

年 度	令和5年度		
工 事 名	横瀬町姿見山配水池築造工事		
図 面 名	ろ過池 側溝・集水桝 配置図		
縮 尺	S = FREE	図面番号	K-7/15
秩父広域市町村圏組合水道局			



ろ過池側溝構造図 S=FREE

長尺U字側溝A 4-30 (1490kg)

長尺U字側溝B 4-40 (1750kg)



正面図

側面図

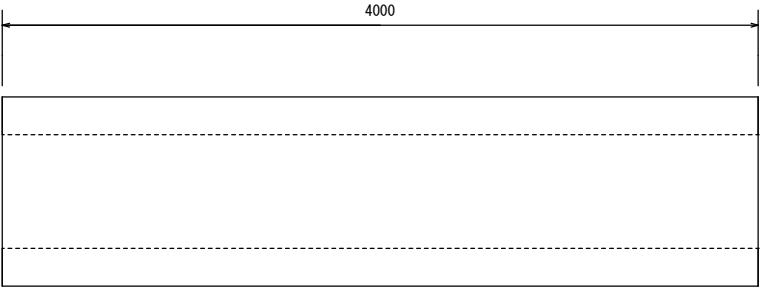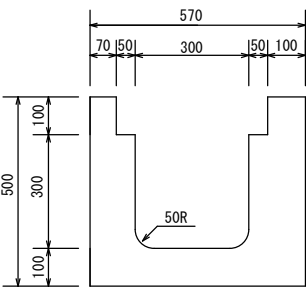

正面図

側面図

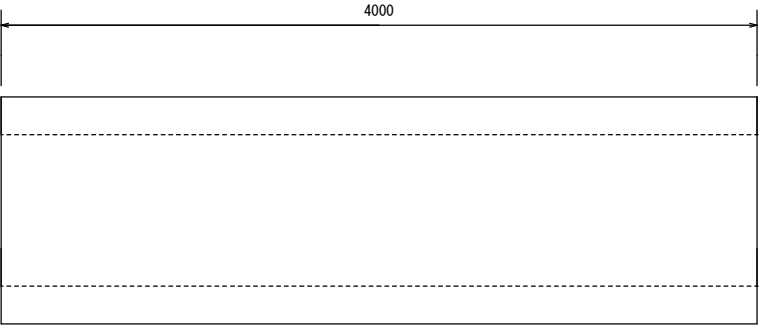
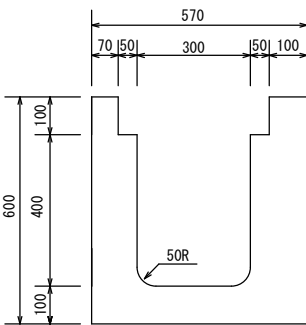


長尺U字側溝C 2-50 (1000kg)

長尺U字側溝D 2-60 (1130kg)



正面図

側面図

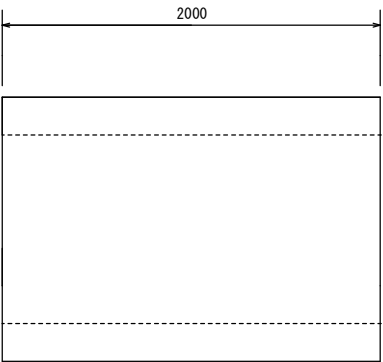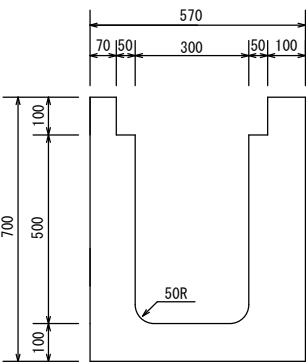

正面図

側面図

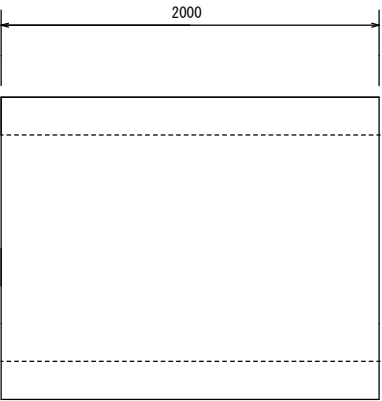
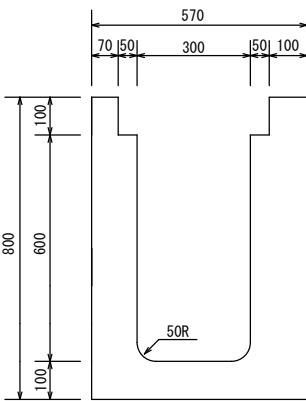


長尺U字側溝E 2-70 (1420kg)

現場打側溝



正面図

側面図

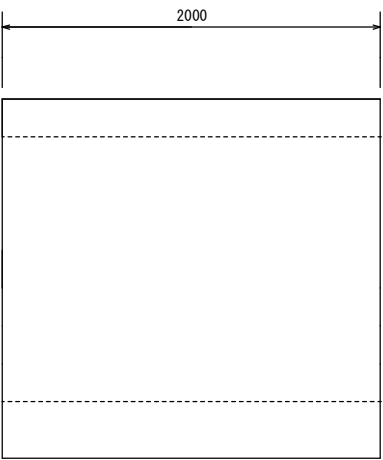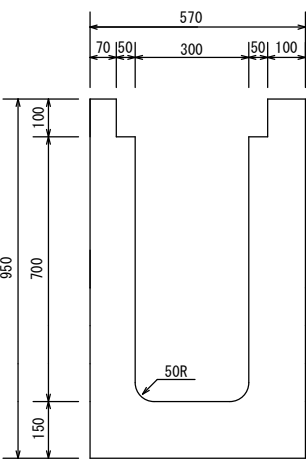

正面図


側面図

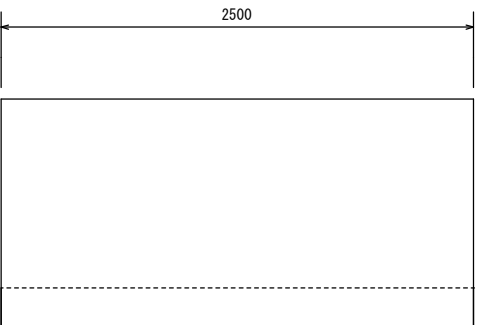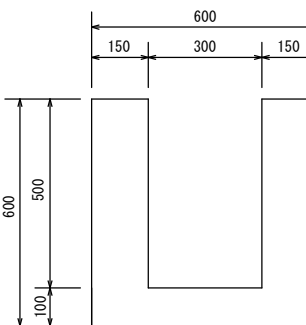


年 度	令和5年度		
工 事 名	姿見山浄水場配水池築造工事		
図 面 名	ろ過池 側溝 構造図		
縮 尺	S = FREE	図面番号	K-8/15
秩父広域市町村圏組合水道局			

ろ過池集水桝構造図 S=FREE


集水桝 A

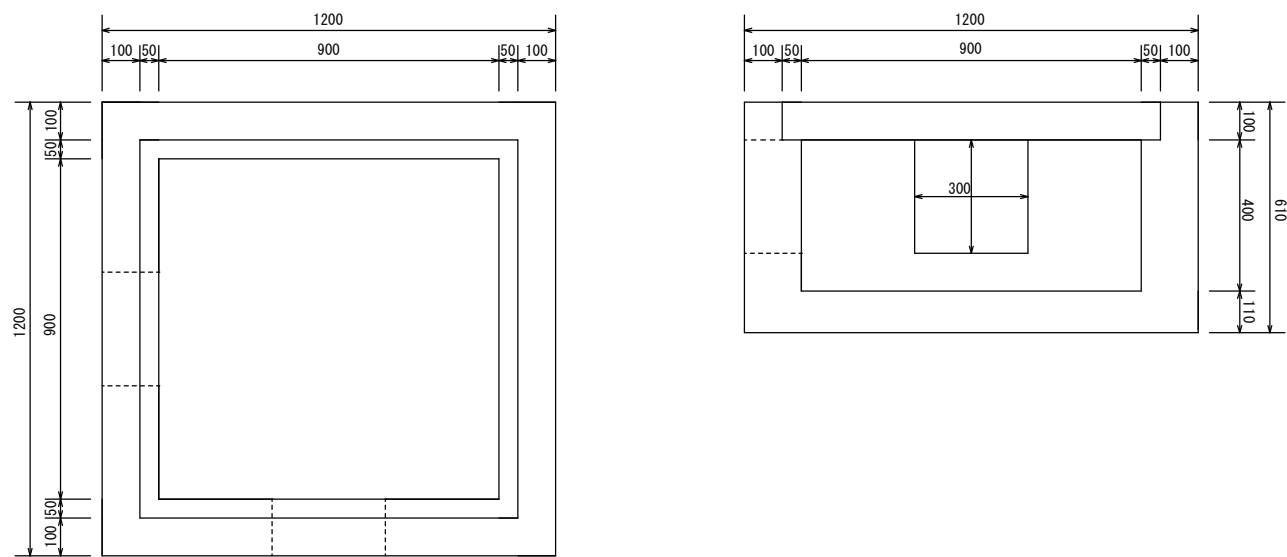


集水桝 B

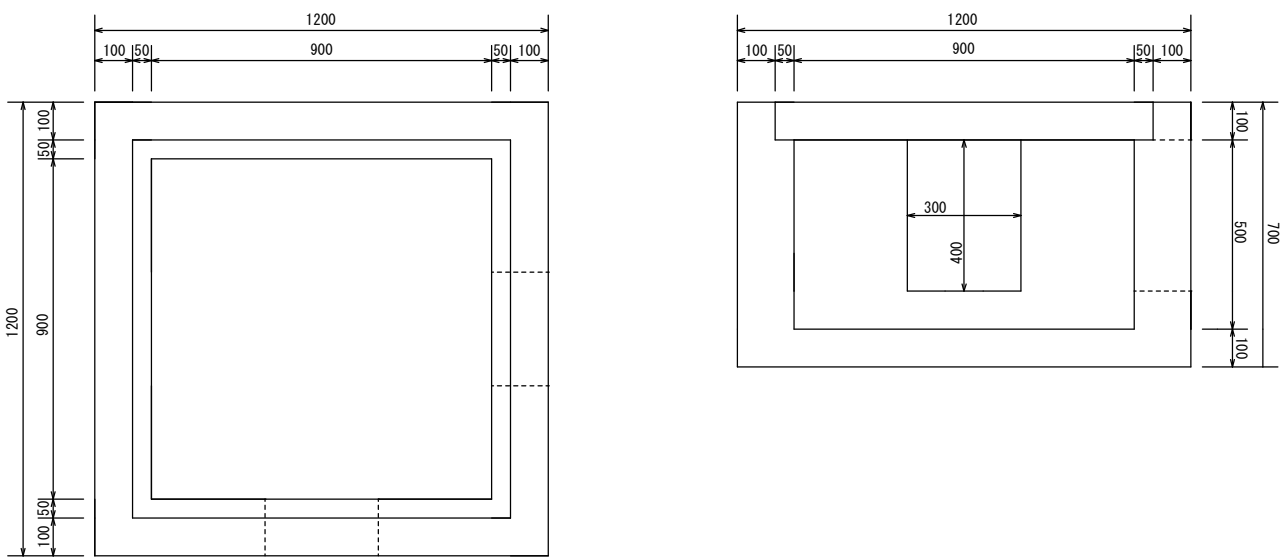

集水桝 C

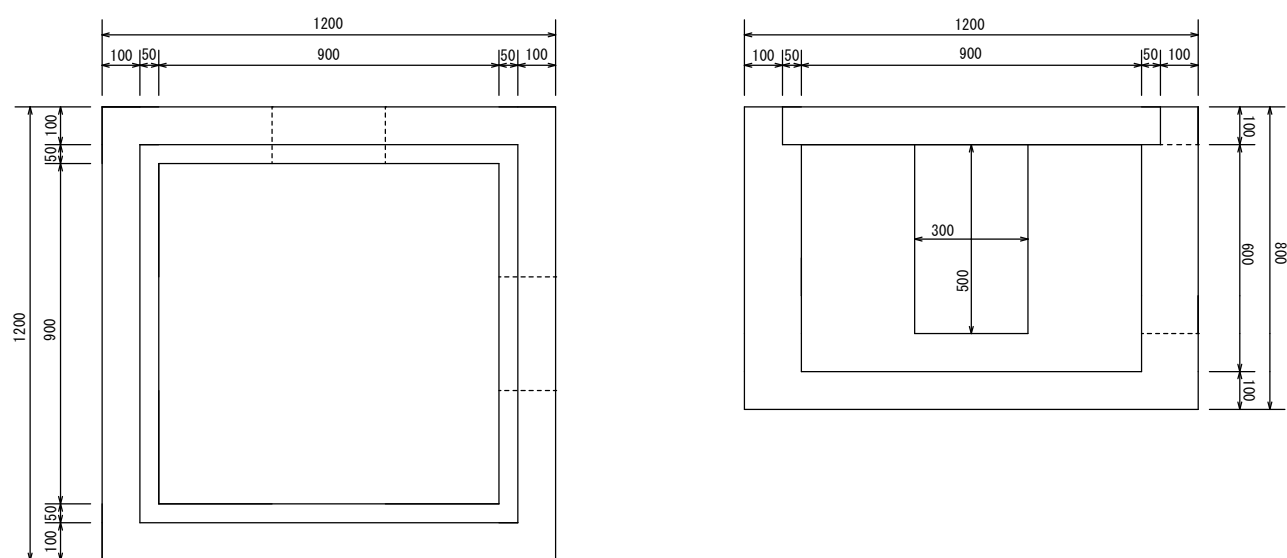


集水桝 D

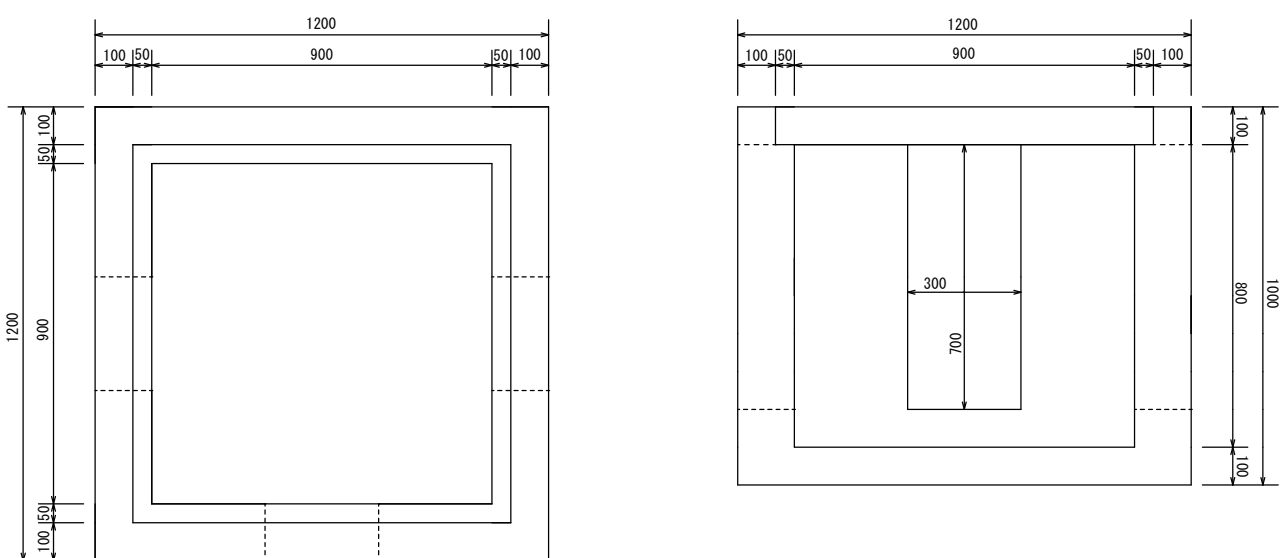


年 度	令和 5 年度		
工 事 名	横瀬町姿見山配水池築造工事		
図 面 名	ろ過池 集水桝 構造図		
縮 尺	S = FREE	図面番号	K-9/15
秩父広域市町村圏組合水道局			

洗砂機全体図 S=FREE

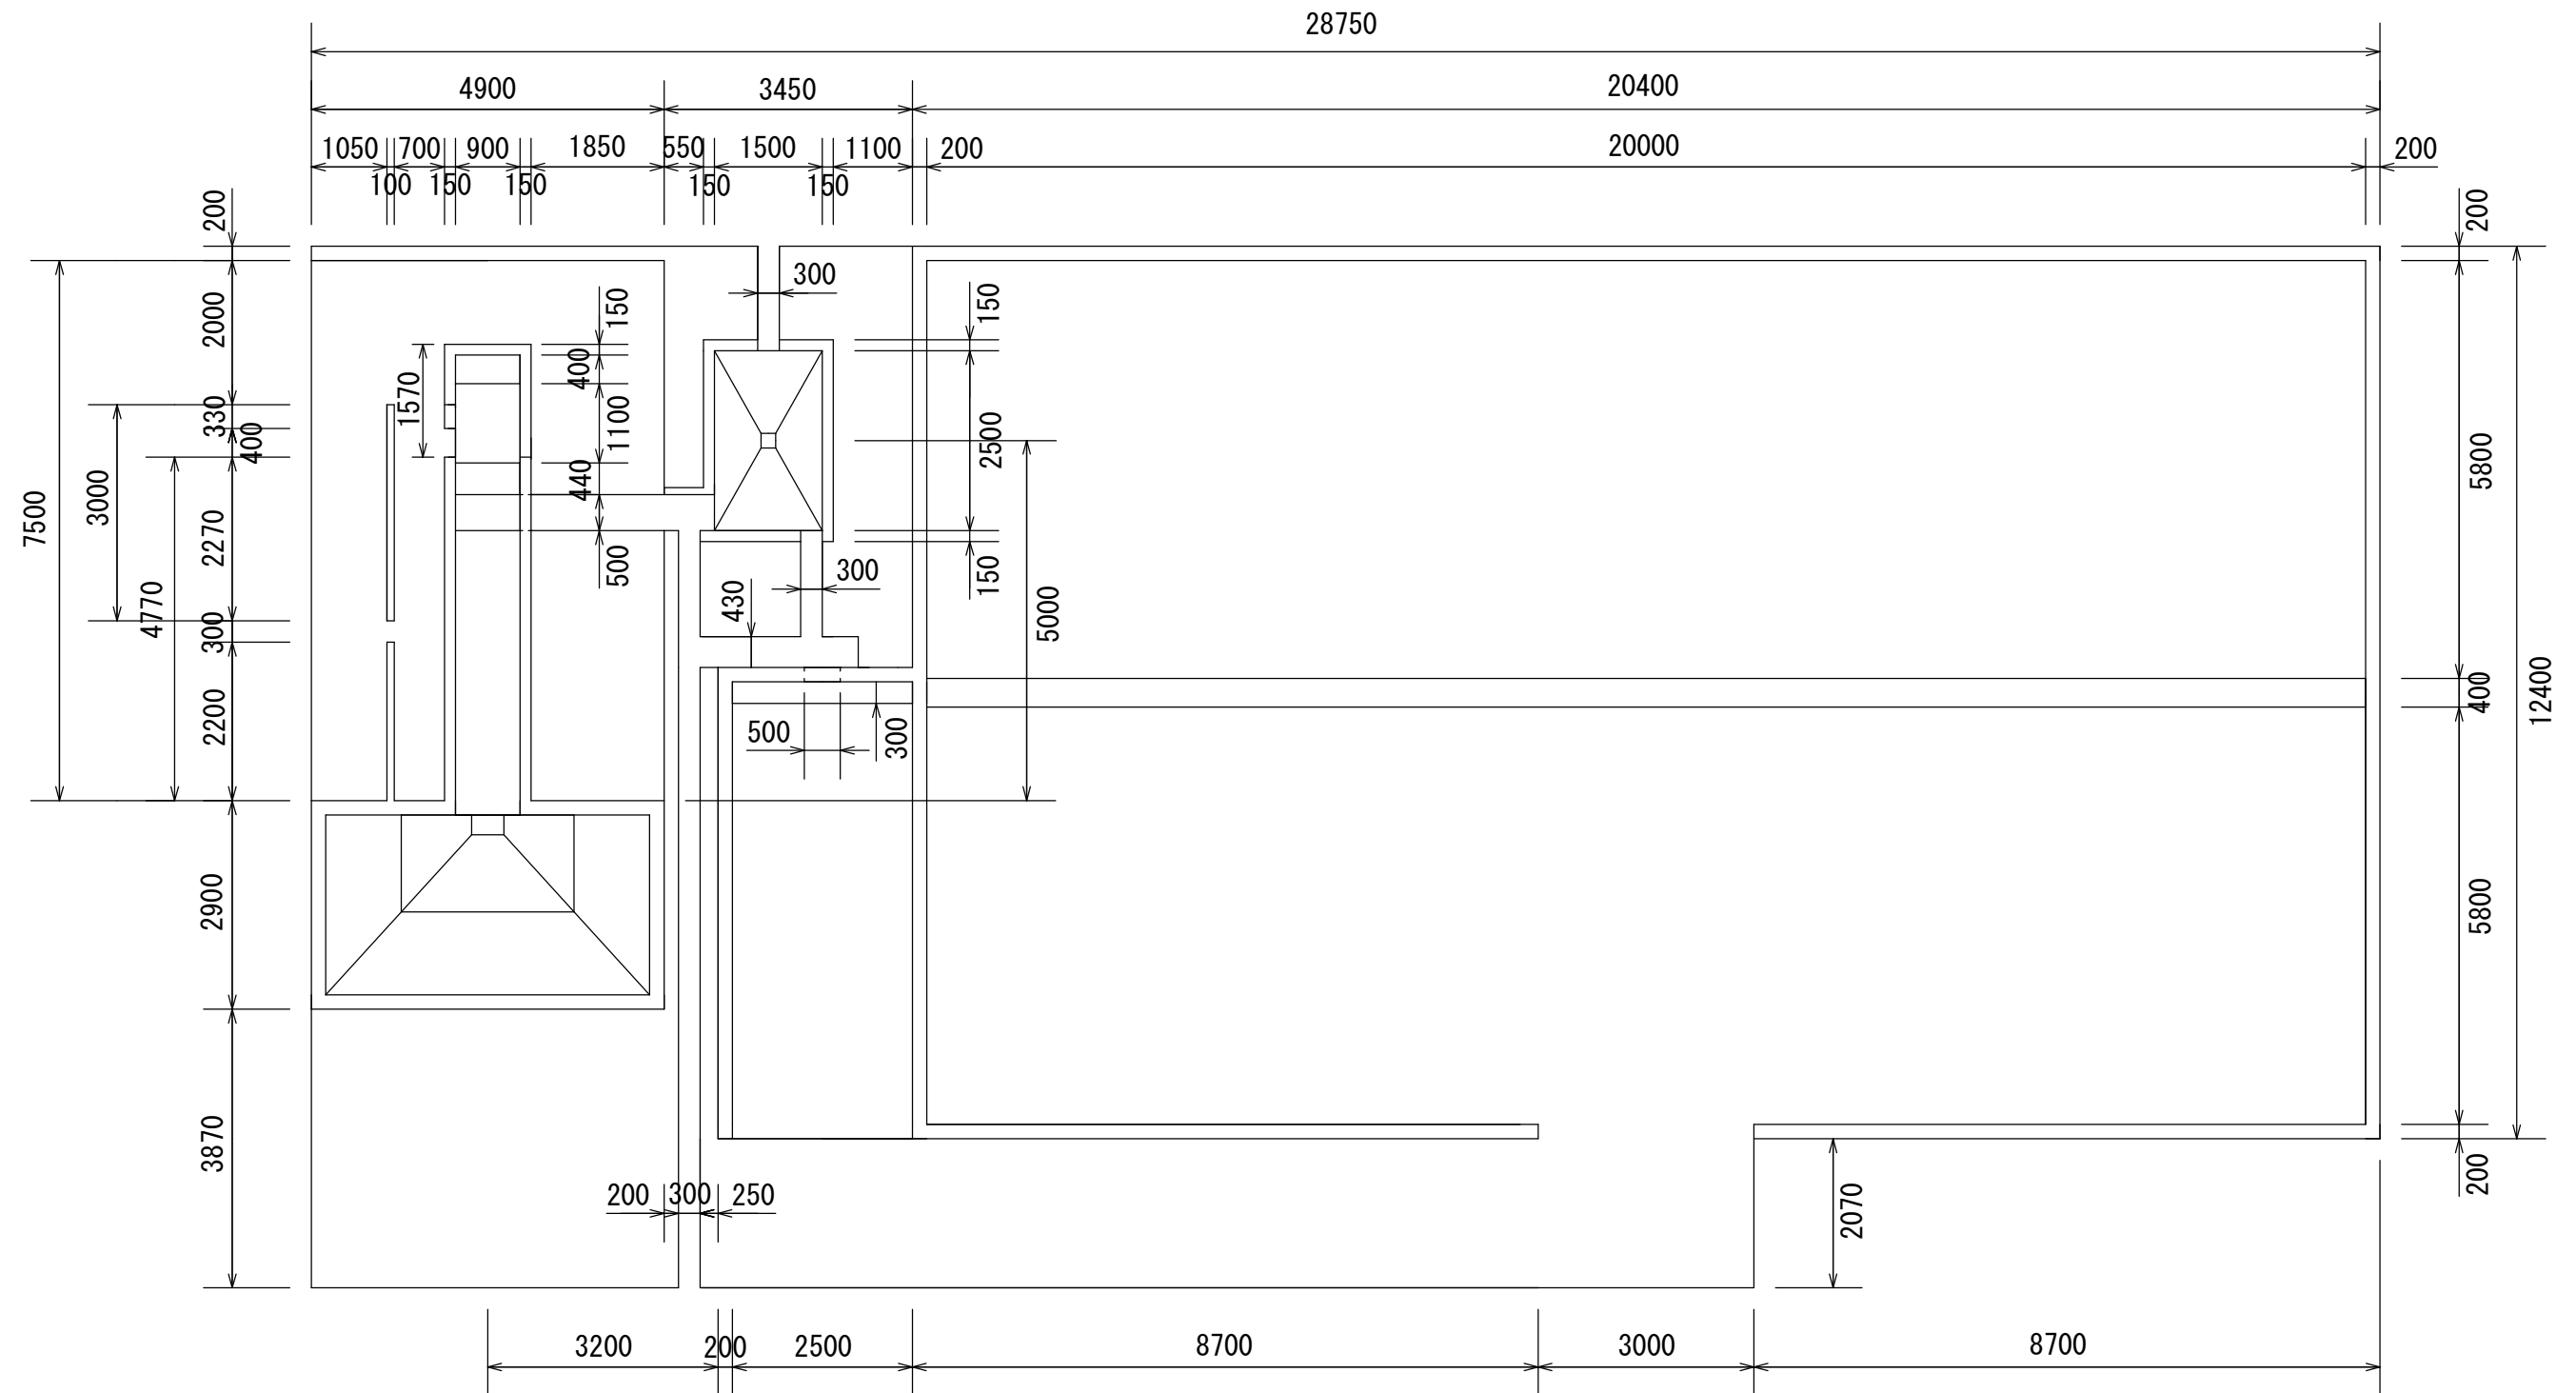

年 度	令和5年度		
工 事 名	横瀬町姿見山配水池築造工事		
図 面 名	洗砂機 全体図		
縮 尺	S = FREE	図面番号	K-10/15
秩父広域市町村圏組合水道局			

洗砂机底版図 S=FREE

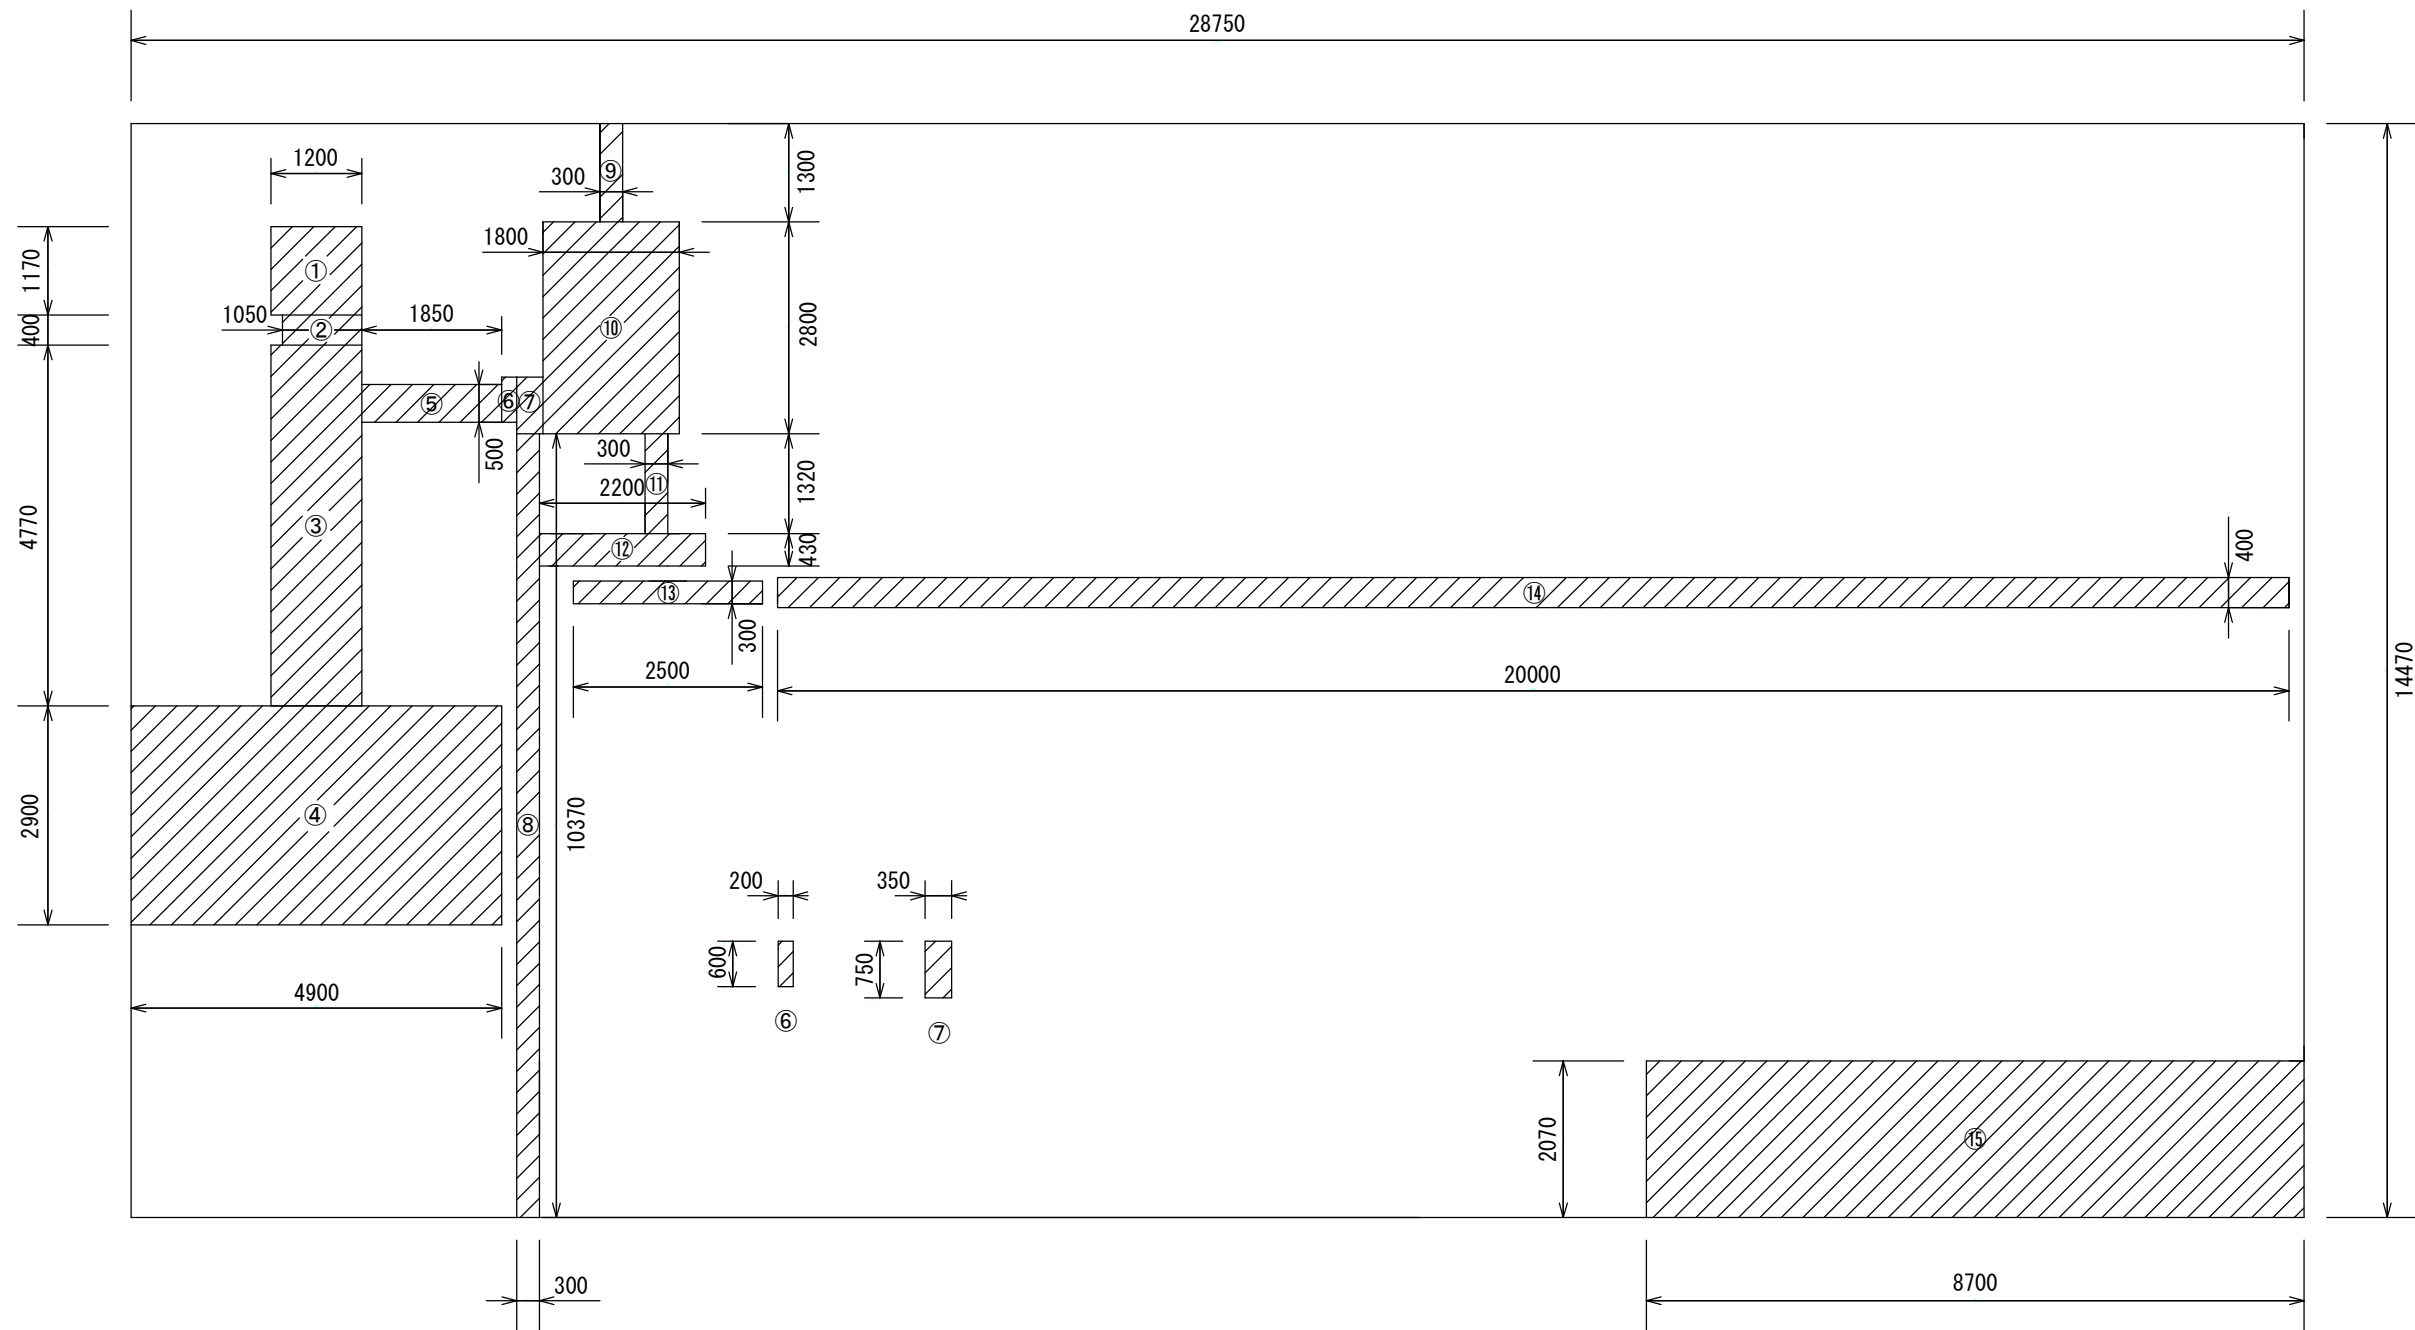




t = 200

は控除部分

- ①～④ 別図「洗砂机 汚砂枡」に詳細を記載
- ⑩ 別図「洗砂机 沈砂枡」に詳細を記載
- ⑤～⑨⑪～⑭ 別図「洗砂机 側溝」に詳細を記載




年 度	令和 5 年度		
工 事 名	横瀬町姿見山配水池築造工事		
図 面 名	洗砂机 底版図		
縮 尺	S = FREE	図面番号	K-11/15
秩父広域市町村圏組合水道局			

洗砂機汚砂枮図 S=FREE

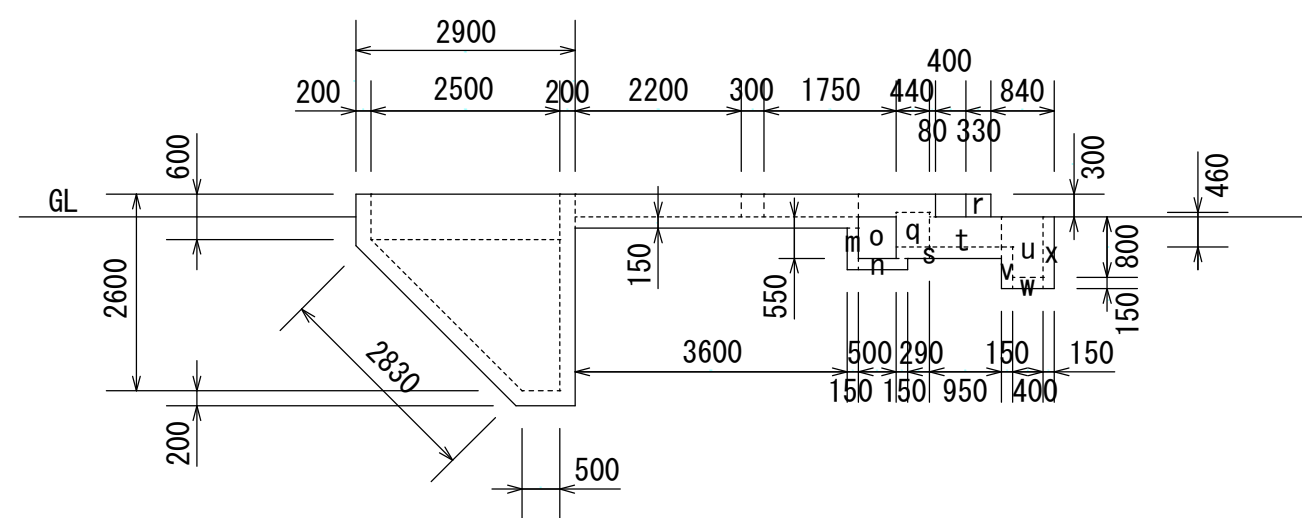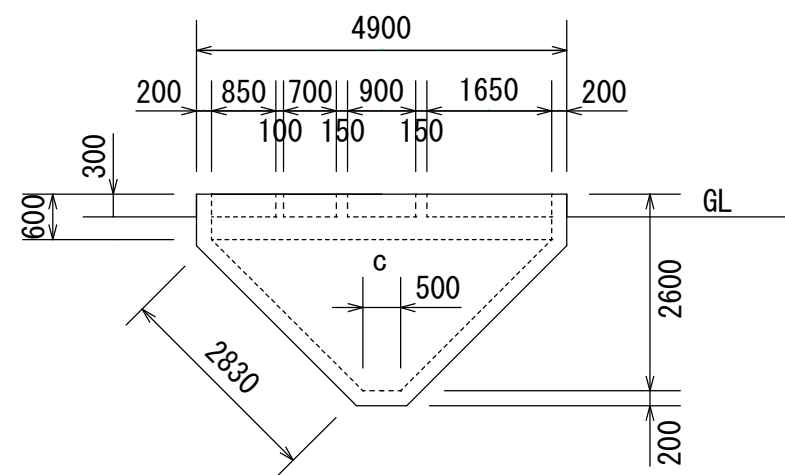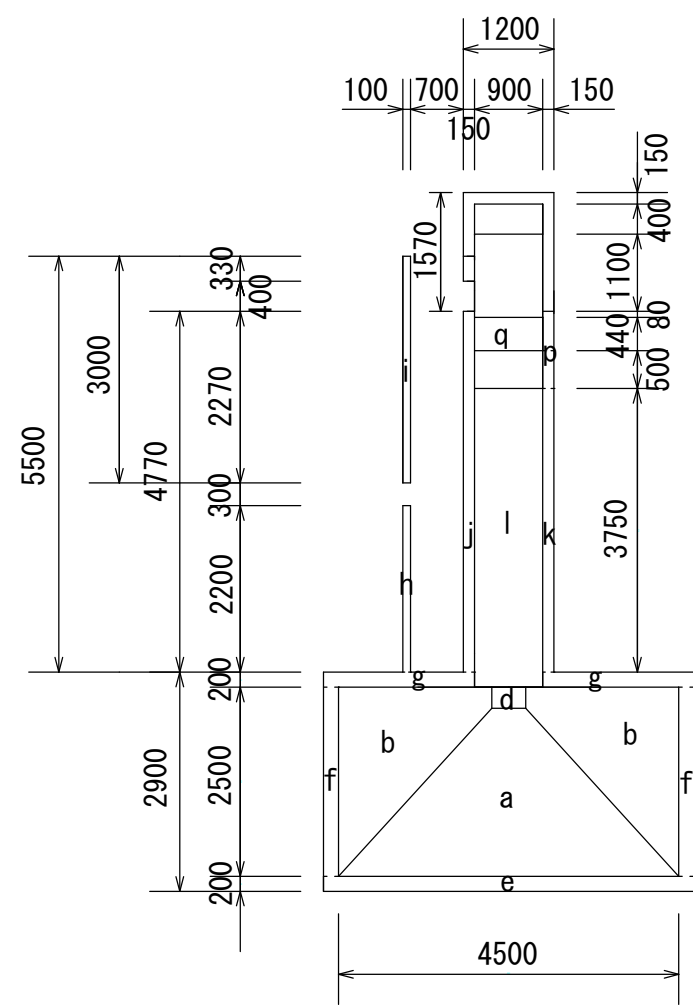




年 度	令和 5 年度		
工 事 名	横瀬町姿見山配水池築造工事		
図 面 名	洗砂機 汚砂枮図		
縮 尺	S = FREE	図面番号	K-12/15
秩父広域市町村圏組合水道局			

洗砂機沈砂柵図 S=FREE

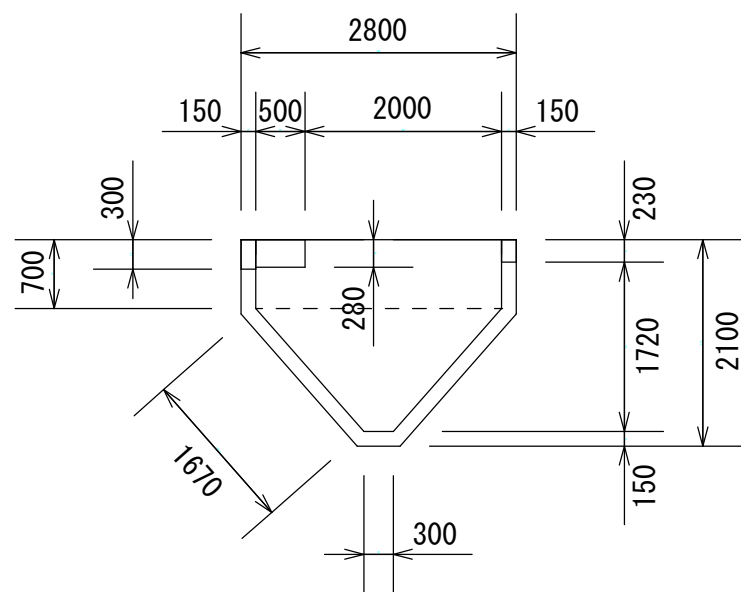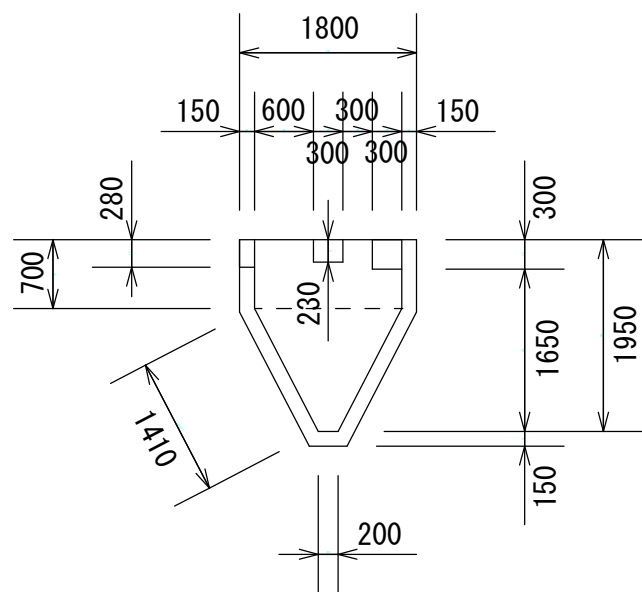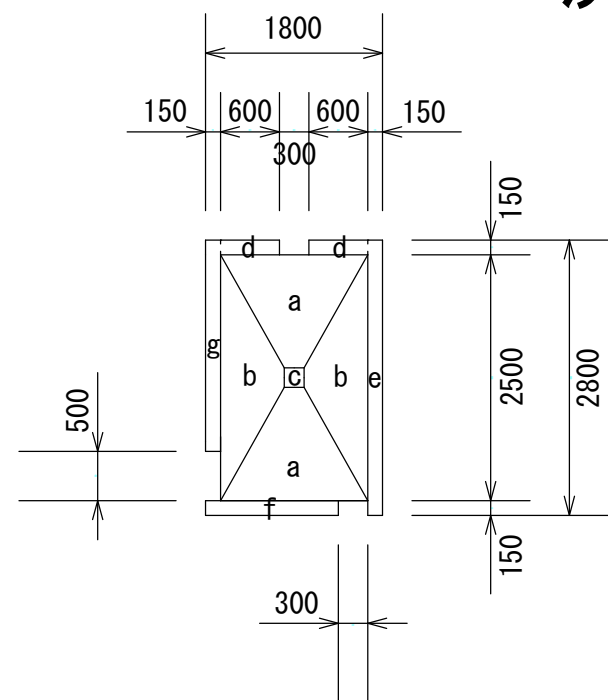




年 度	令和 5 年度		
工 事 名	横瀬町姿見山配水池築造工事		
図 面 名	洗砂機 沈砂柵図		
縮 尺	S = FREE	図面番号	K-13/15
秩父広域市町村圏組合水道局			

洗砂机浄砂枡・乾燥枡図 S=FREE

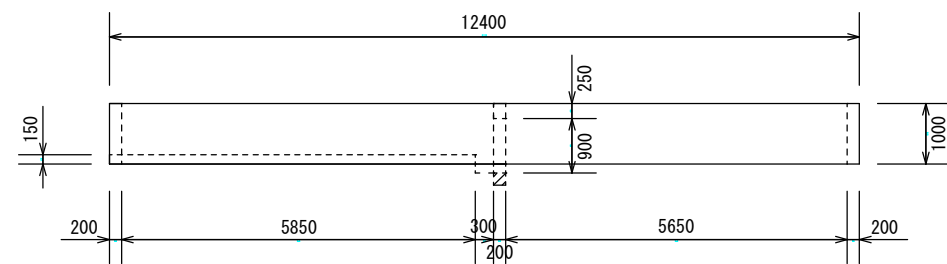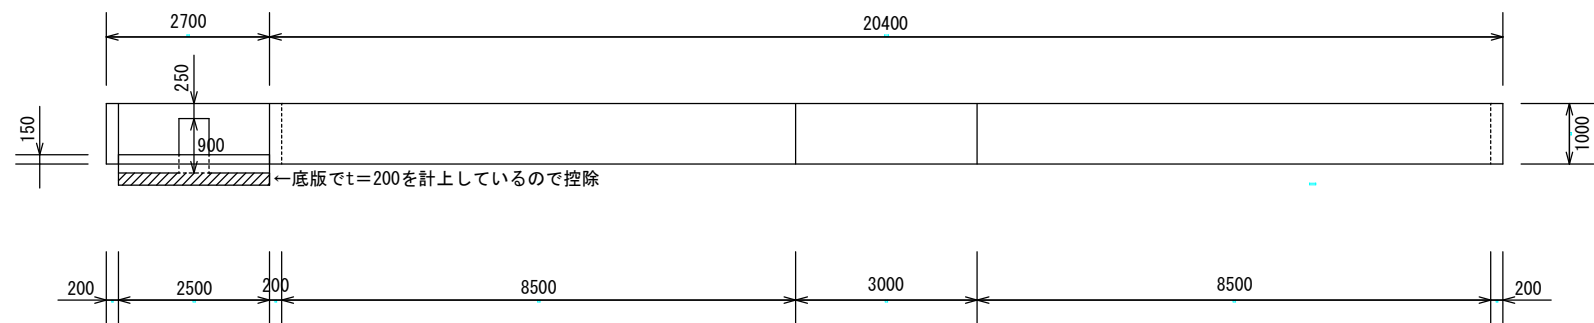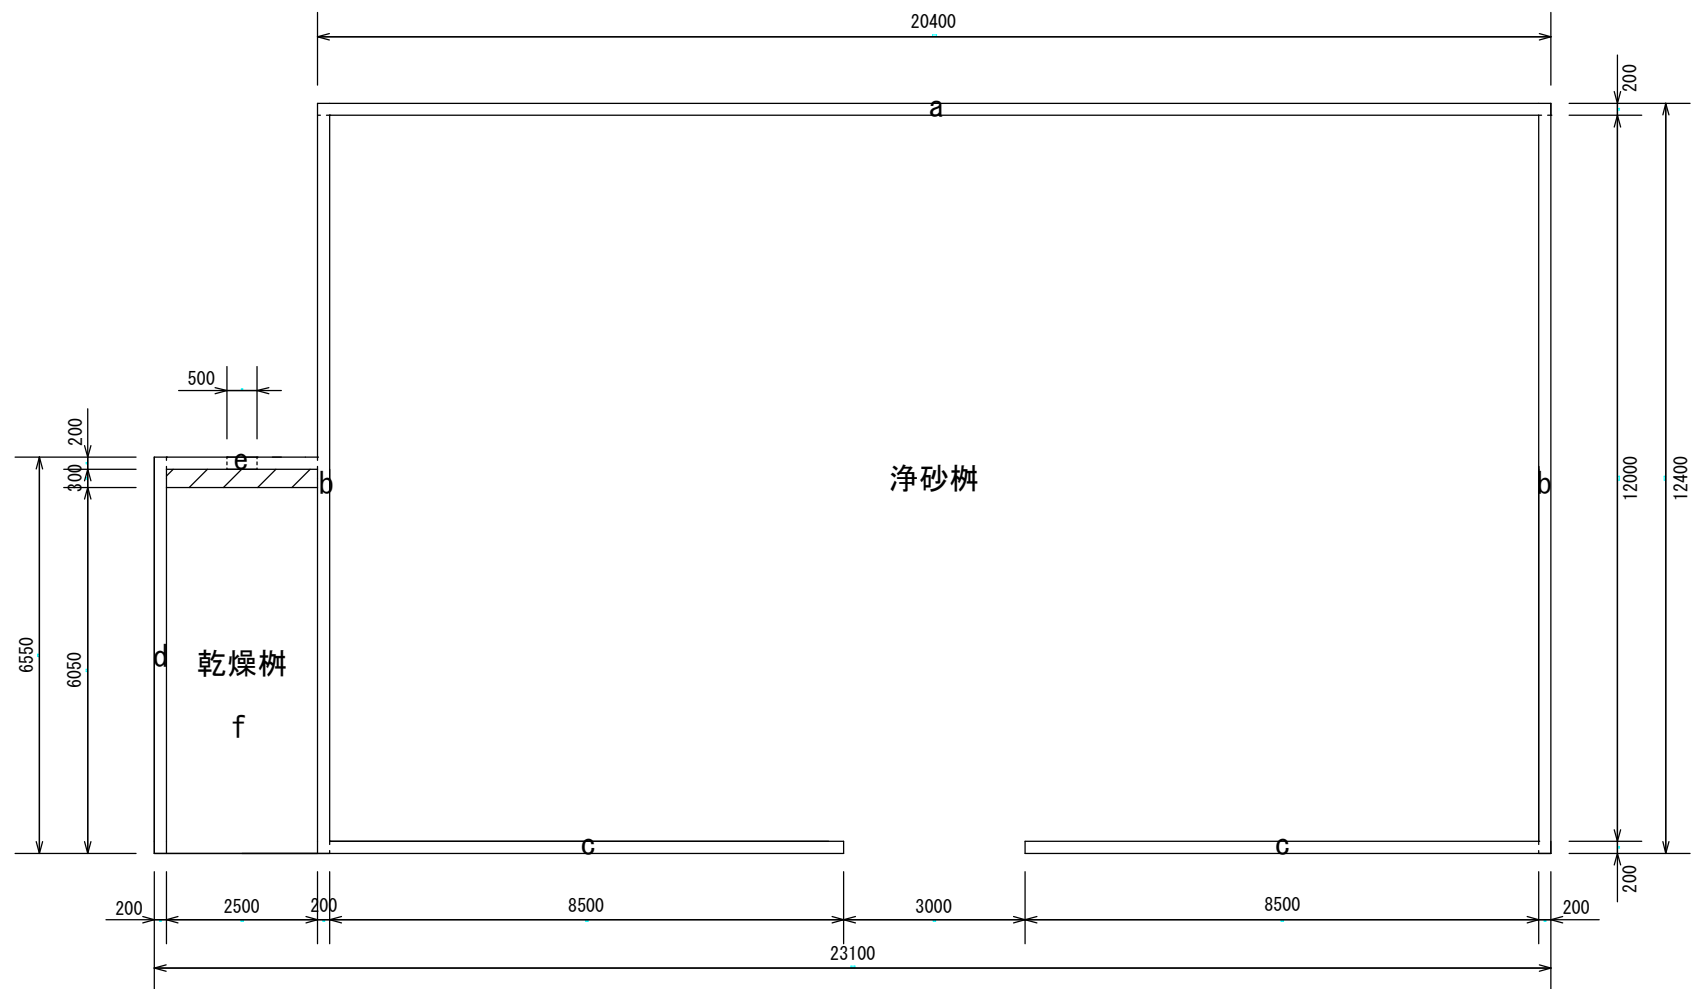

年 度	令和 5 年度		
工 事 名	横瀬町姿見山配水池築造工事		
図 面 名	洗砂机 浄砂枡・乾燥枡図		
縮 尺	S = FREE	図面番号	K-14/15
秩父広域市町村圏組合水道局			

天日污泥乾燥池構造図 S=FREE

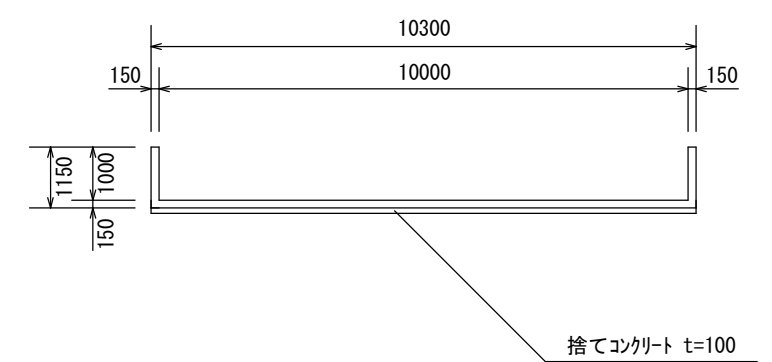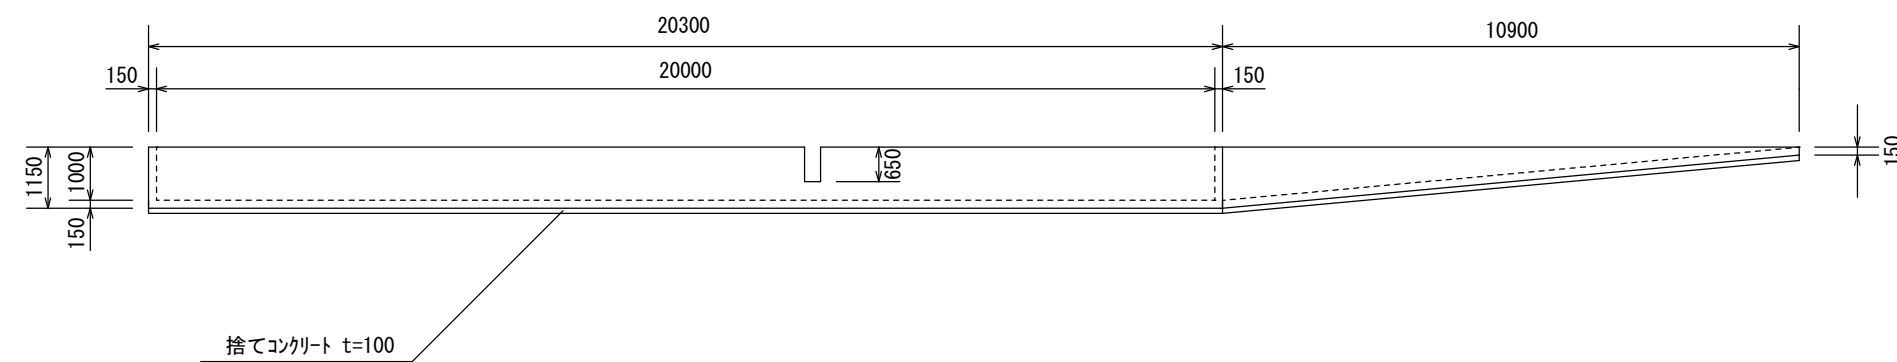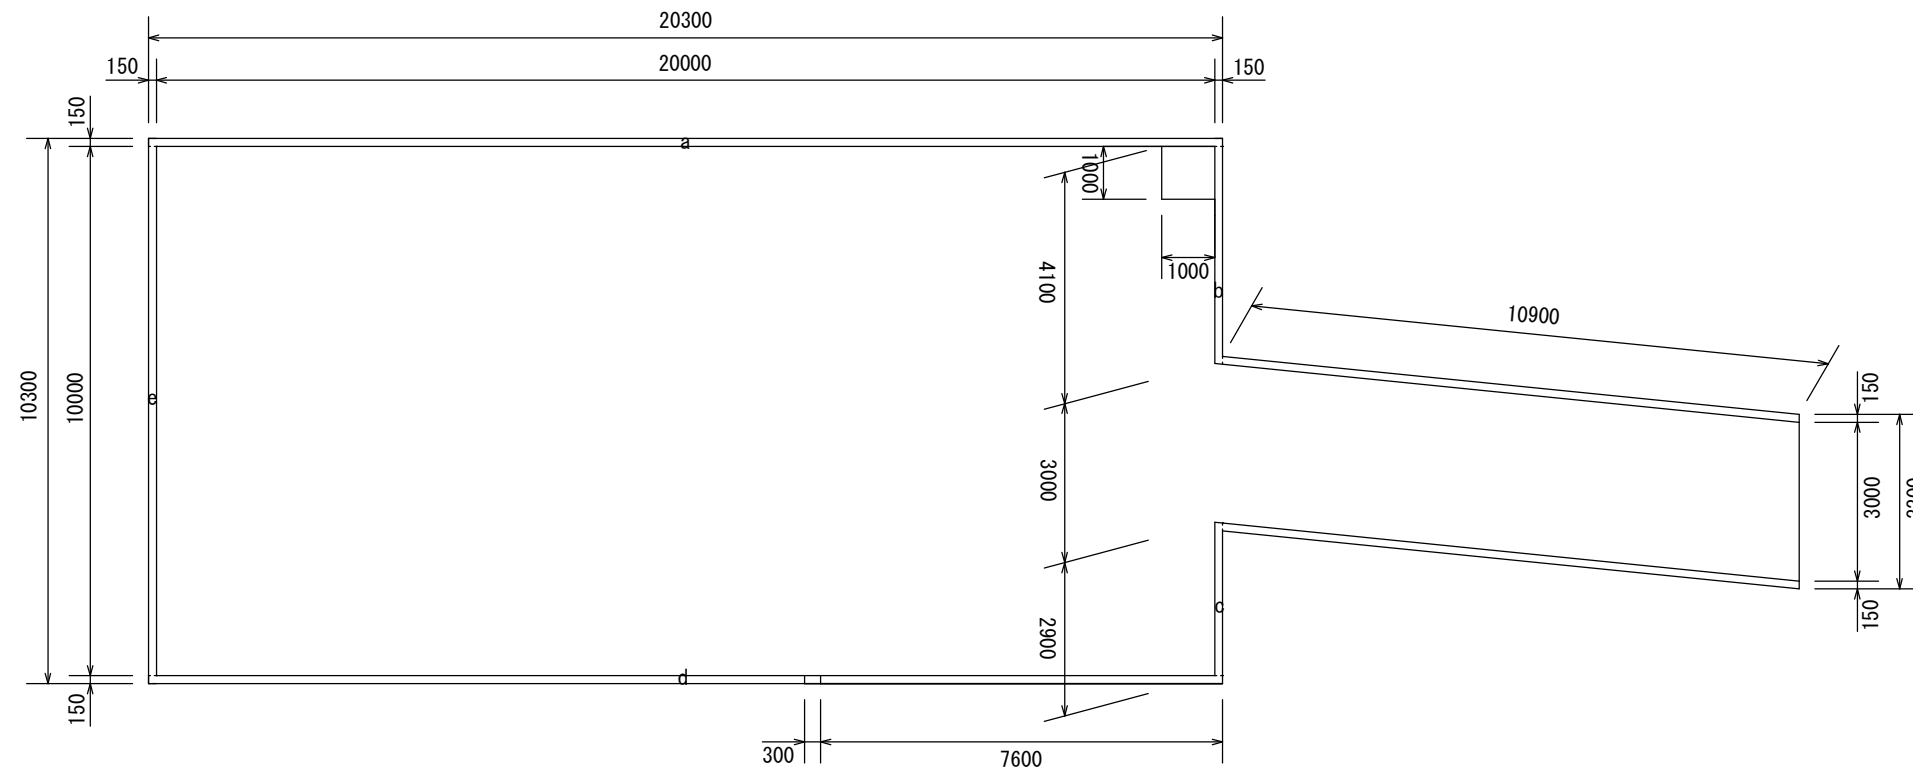

年 度	令和 5 年度		
工 事 名	横瀬町姿見山配水池築造工事		
図 面 名	天日汚泥乾燥池 構造図		
縮 尺	S = FREE	図面番号	K-15/15
秩父広域市町村圏組合水道局			