


# 図面目録

図面番号	図面名	備考	図面番号	図面名	備考
1	案内図		19	土工断面図(4)(配水管)	
2	配水管平面図(1)		20	土工断面図(5)(配水管)	
3	配水管平面図(2)		21	土工断面図(6)(配水管)	
4	配水管平面図(3)		22	土工断面図(7)(配水管)	
5	配水管平面図(4)		23	土工断面図(8)(配水管)	
6	配水管詳細図(1)		24	土工断面図(9)(配水管)	
7	配水管詳細図(2)		25	土工断面図(10)(配水管)	
8	配水管詳細図(3)		26	土工断面図(11)(配水管)	
9	配水管詳細図(4)		27	土工断面図(12)(配水管)	
10	給水管詳細図		28	土工断面図(13)(配水管)	
11	仮設管平面図(1)		29	舗装本復旧平面図	
12	仮設管平面図(2)		30	舗装本復旧断面図	
13	仮設管詳細図(1)		31	舗装本復旧求積図(1)	
14	仮設管詳細図(2)		32	舗装本復旧求積図(2)	
15	仮設給水管詳細図		33	舗装本復旧求積図(3)	
16	土工断面図(1)(配水管)		34	舗装本復旧求積図(4)	
17	土工断面図(2)(配水管)		35	区画線・付帯工図	
18	土工断面図(3)(配水管)		36	付帯構造図	


年度	令和7年度		
工事名	国道299号配水管布設替工事(秩父管内)		
図面名	図面目録		
縮尺		図面番号	
秩父広域市町村圏組合水道局			

# 案内図

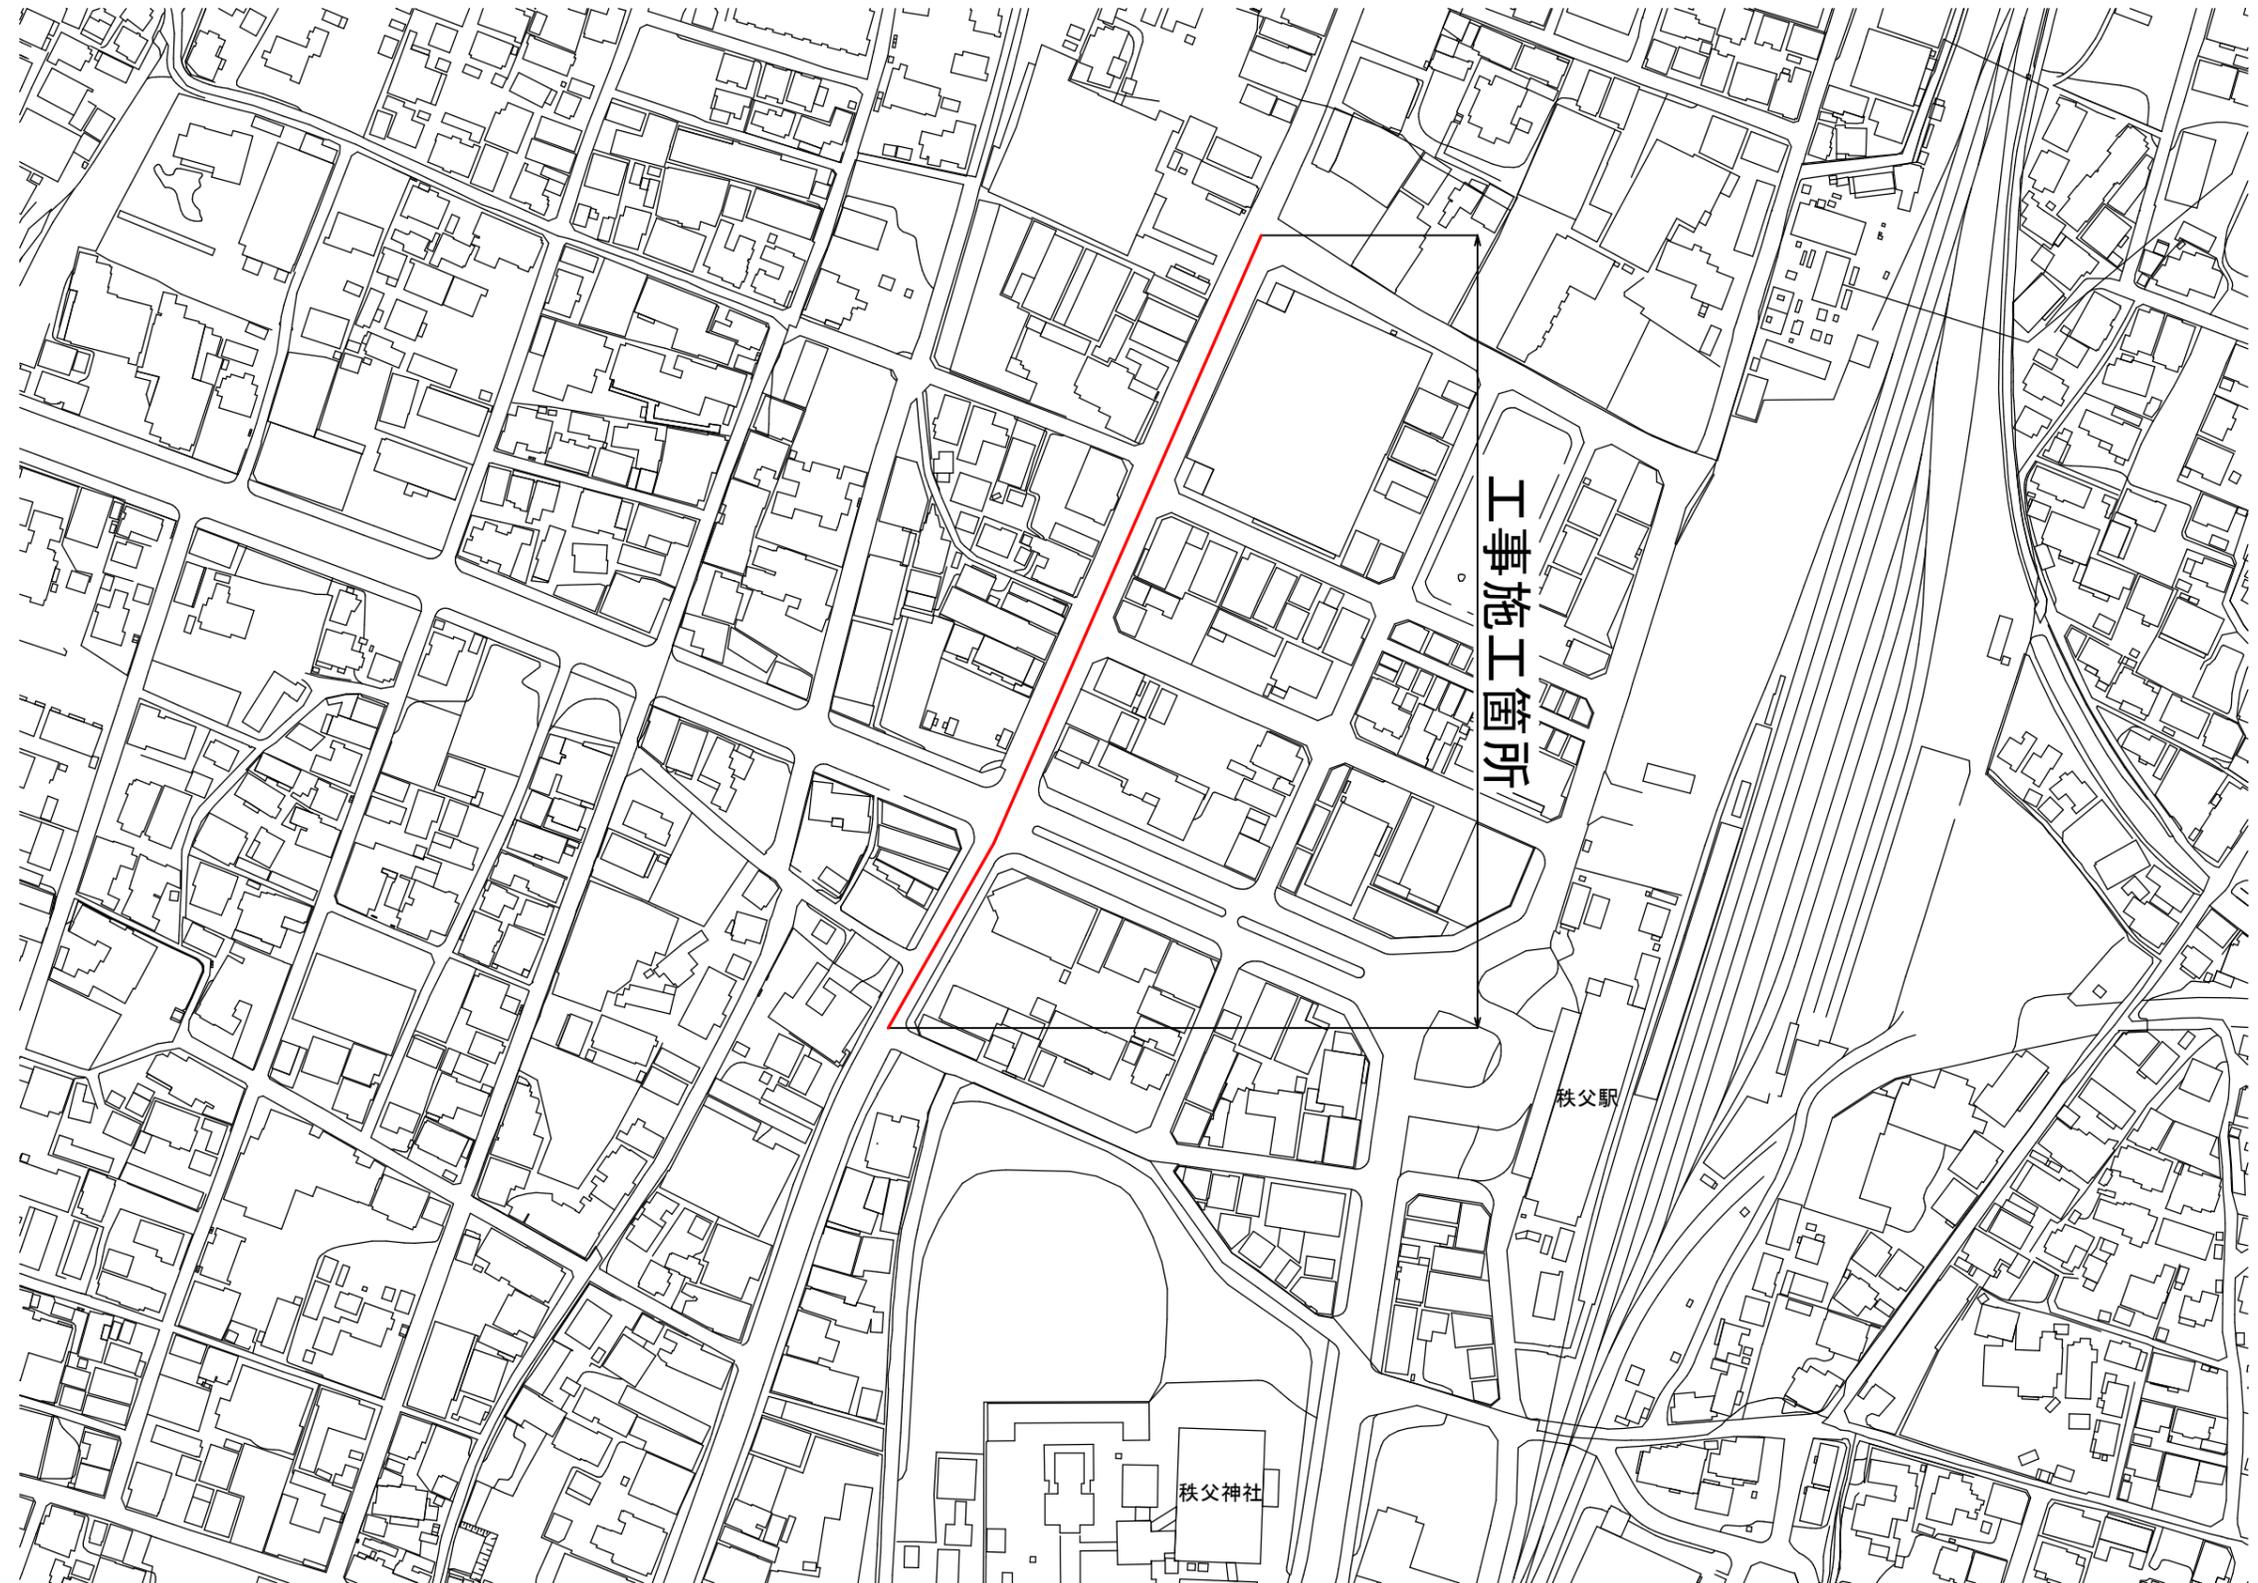


年度	令和7年度		
工事名	国道299号配水管布設替工事(秩父管内)		
図面名	案内図		
縮尺	A1 : S=1/1000 A3 : S=1/2000	図面番号	1
秩父広域市町村圏組合水道局			

# 配水管平面図(1)

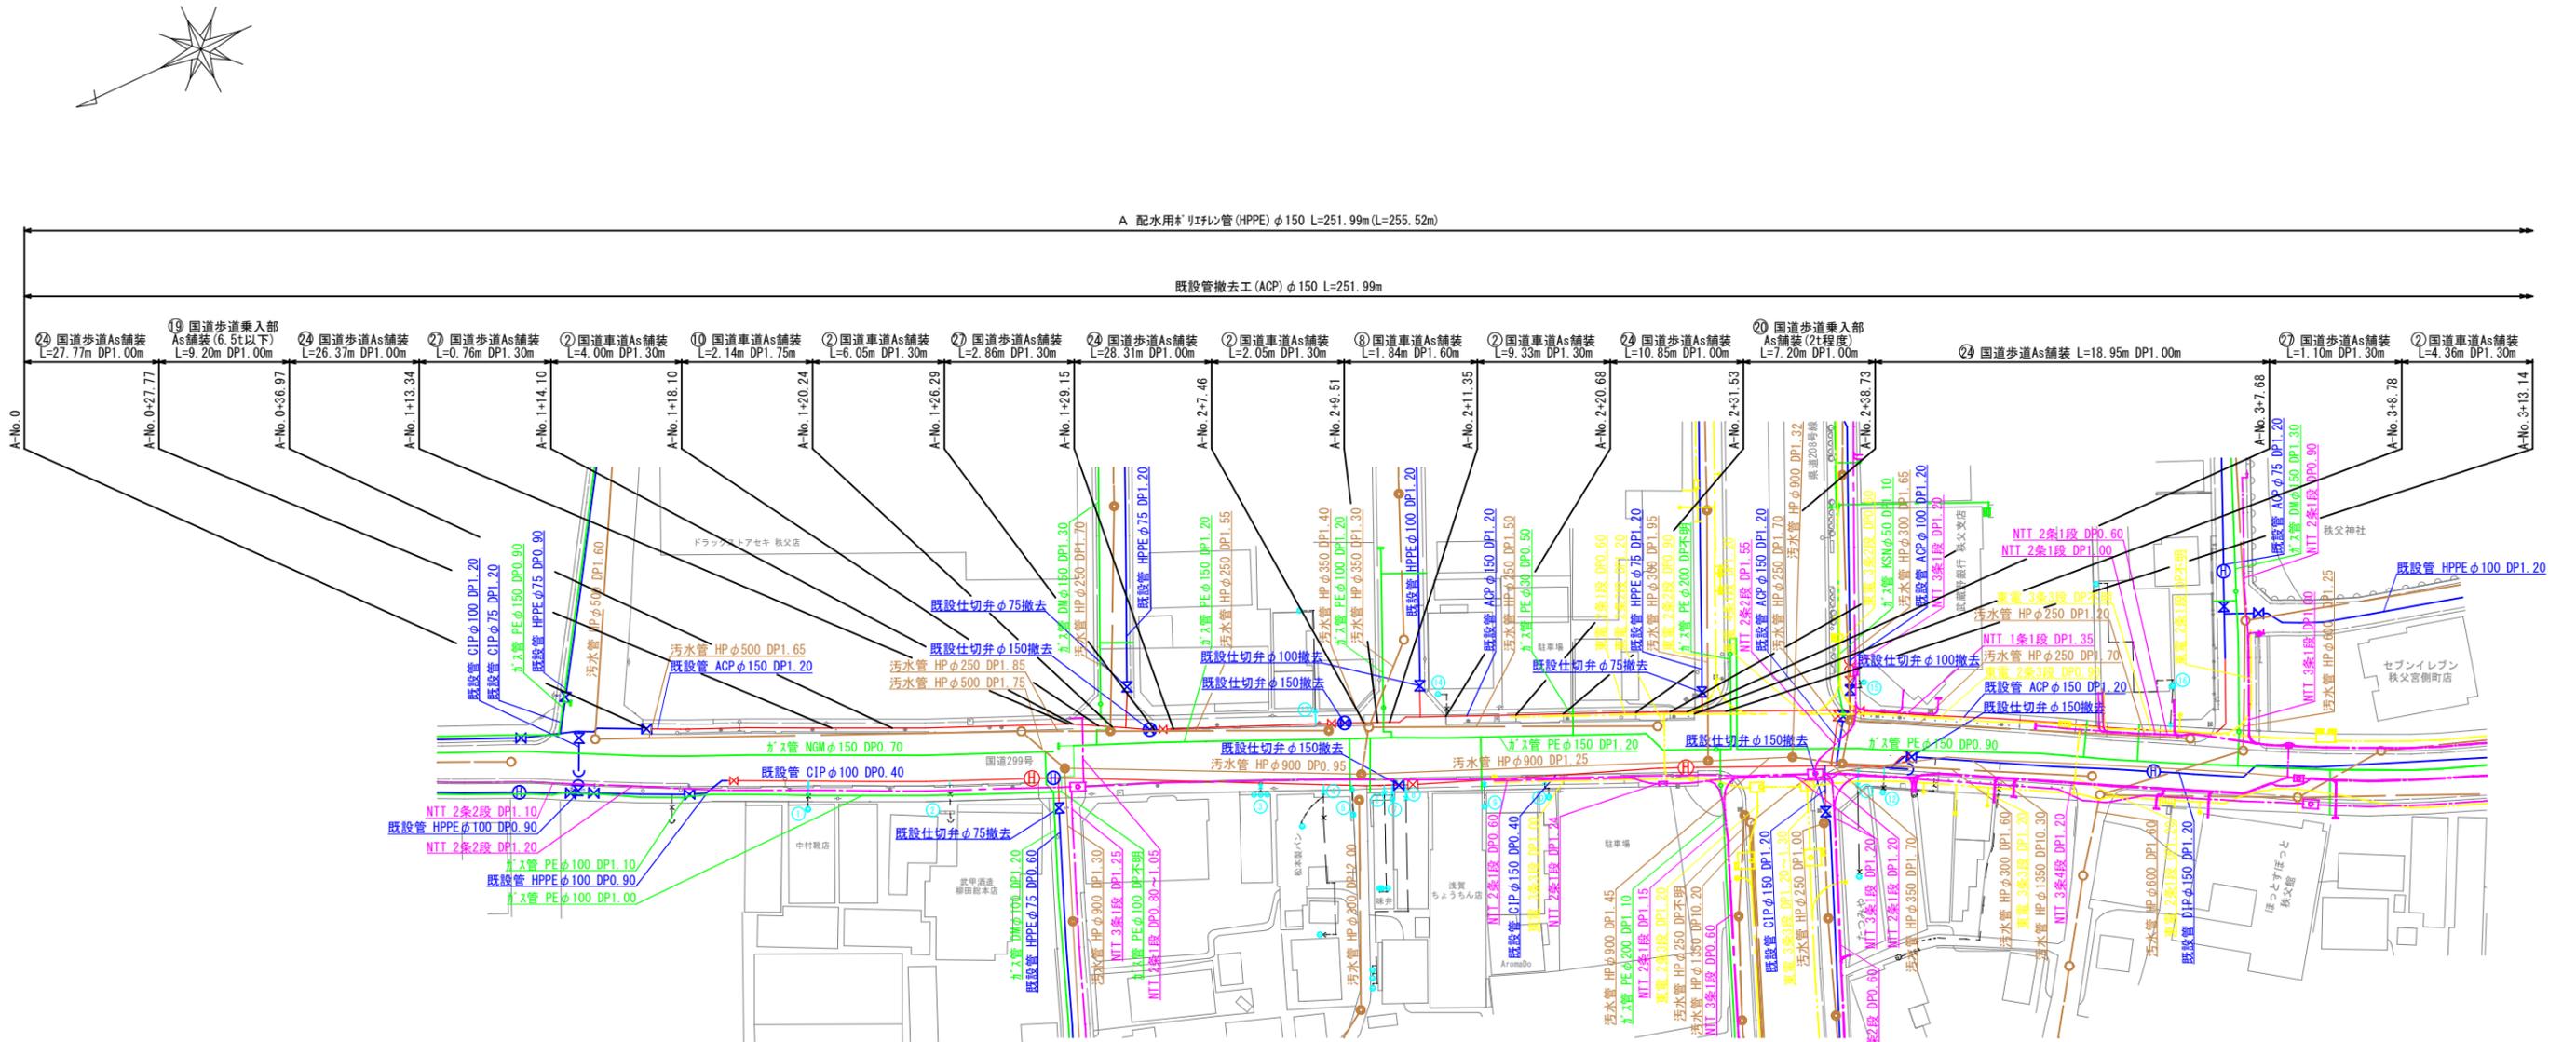


年度	令和7年度		
工事名	国道299号配水管布設替工事(秩父管内)		
図面名	配水管平面図(1)		
縮尺	A1 : S=1/500 A3 : S=1/1000	図面番号	2
秩父広域市町村圏組合水道局			

# 配水管平面図(2)

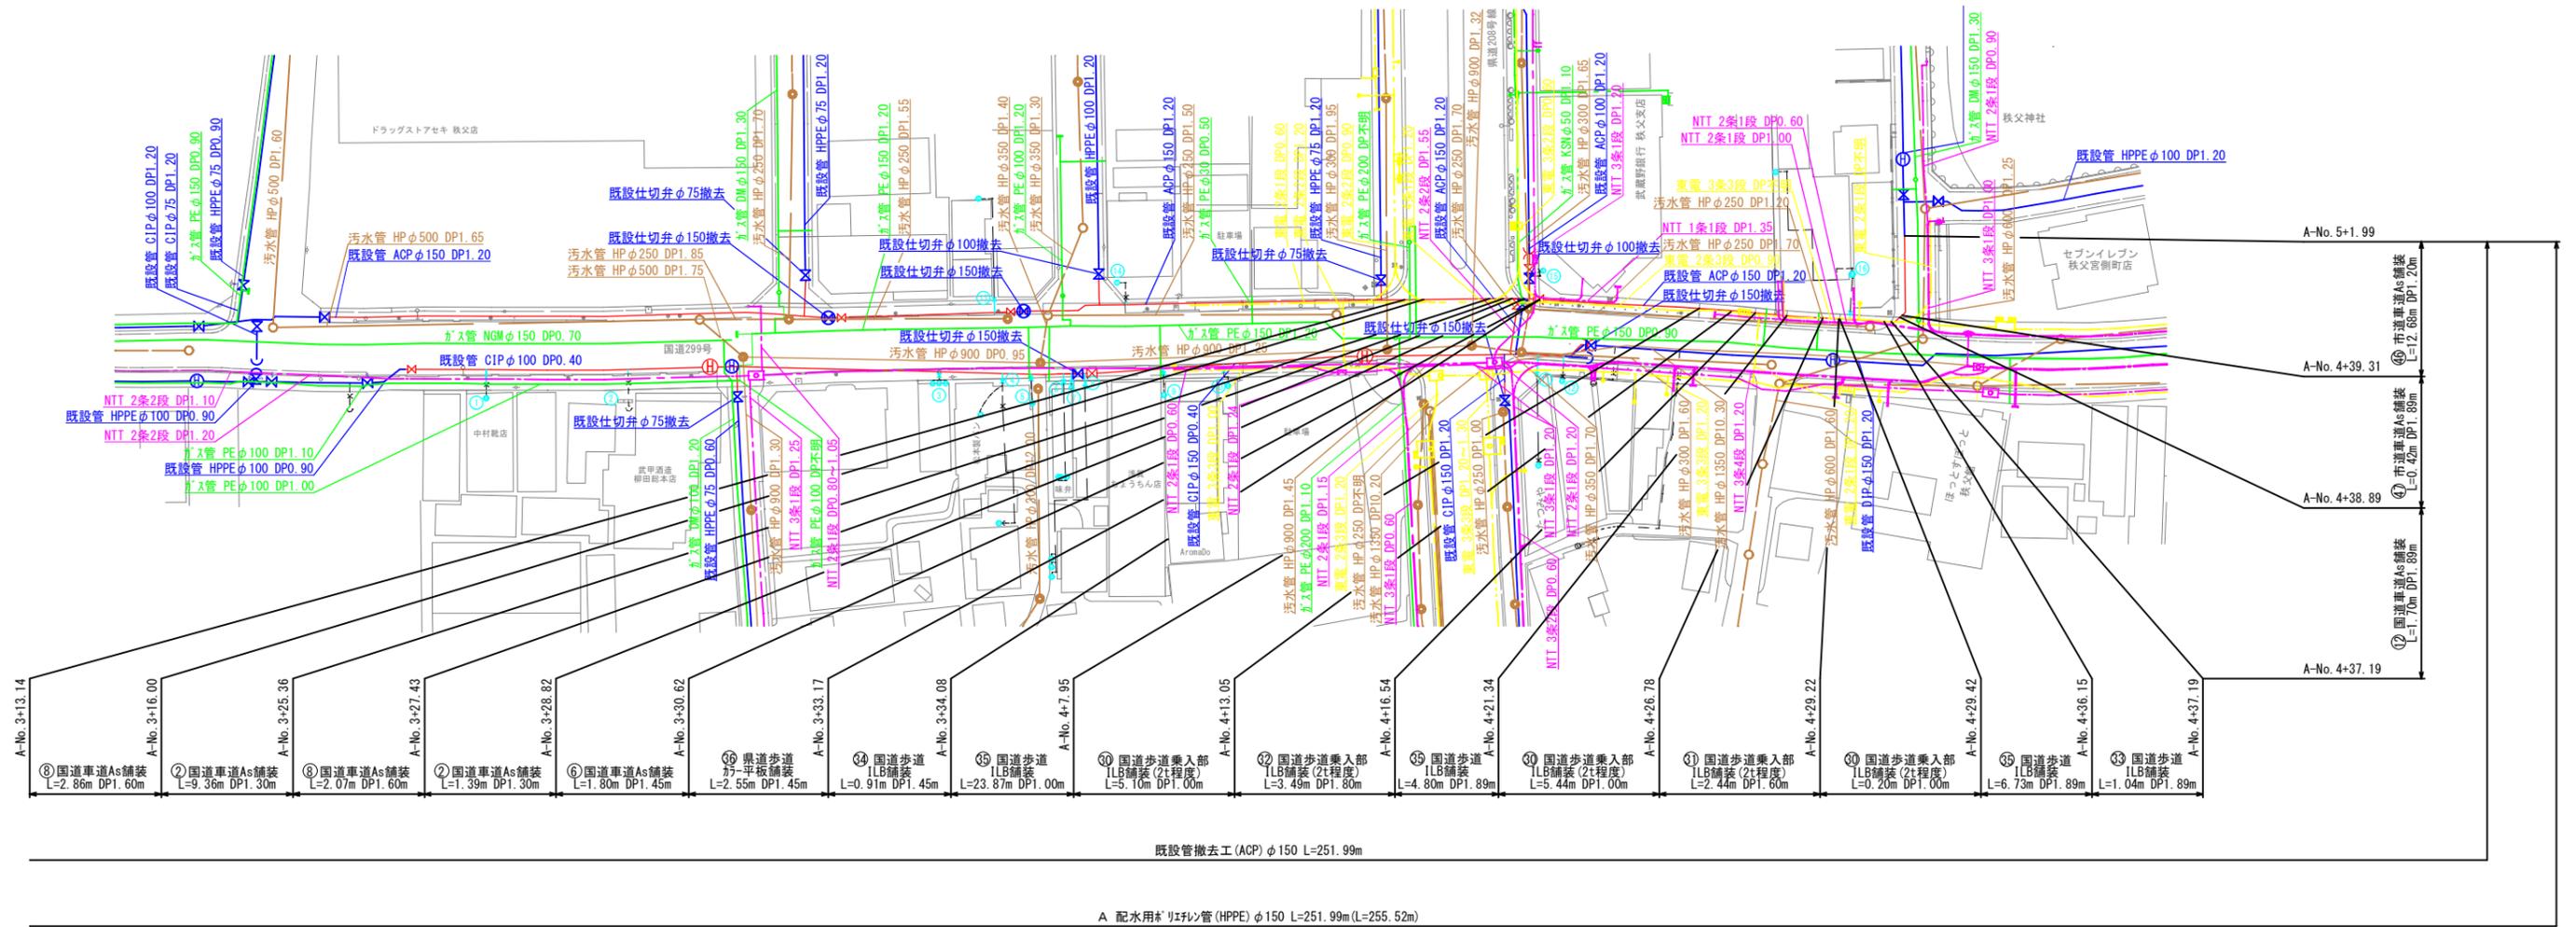

年度	令和7年度		
工事名	国道299号配水管布設替工事(秩父管内)		
図面名	配水管平面図(2)		
縮尺	A1 : S=1/1000 A3 : S=1/2000	図面番号	3
秩父広域市町村圏組合水道局			

# 配水管平面図(3)

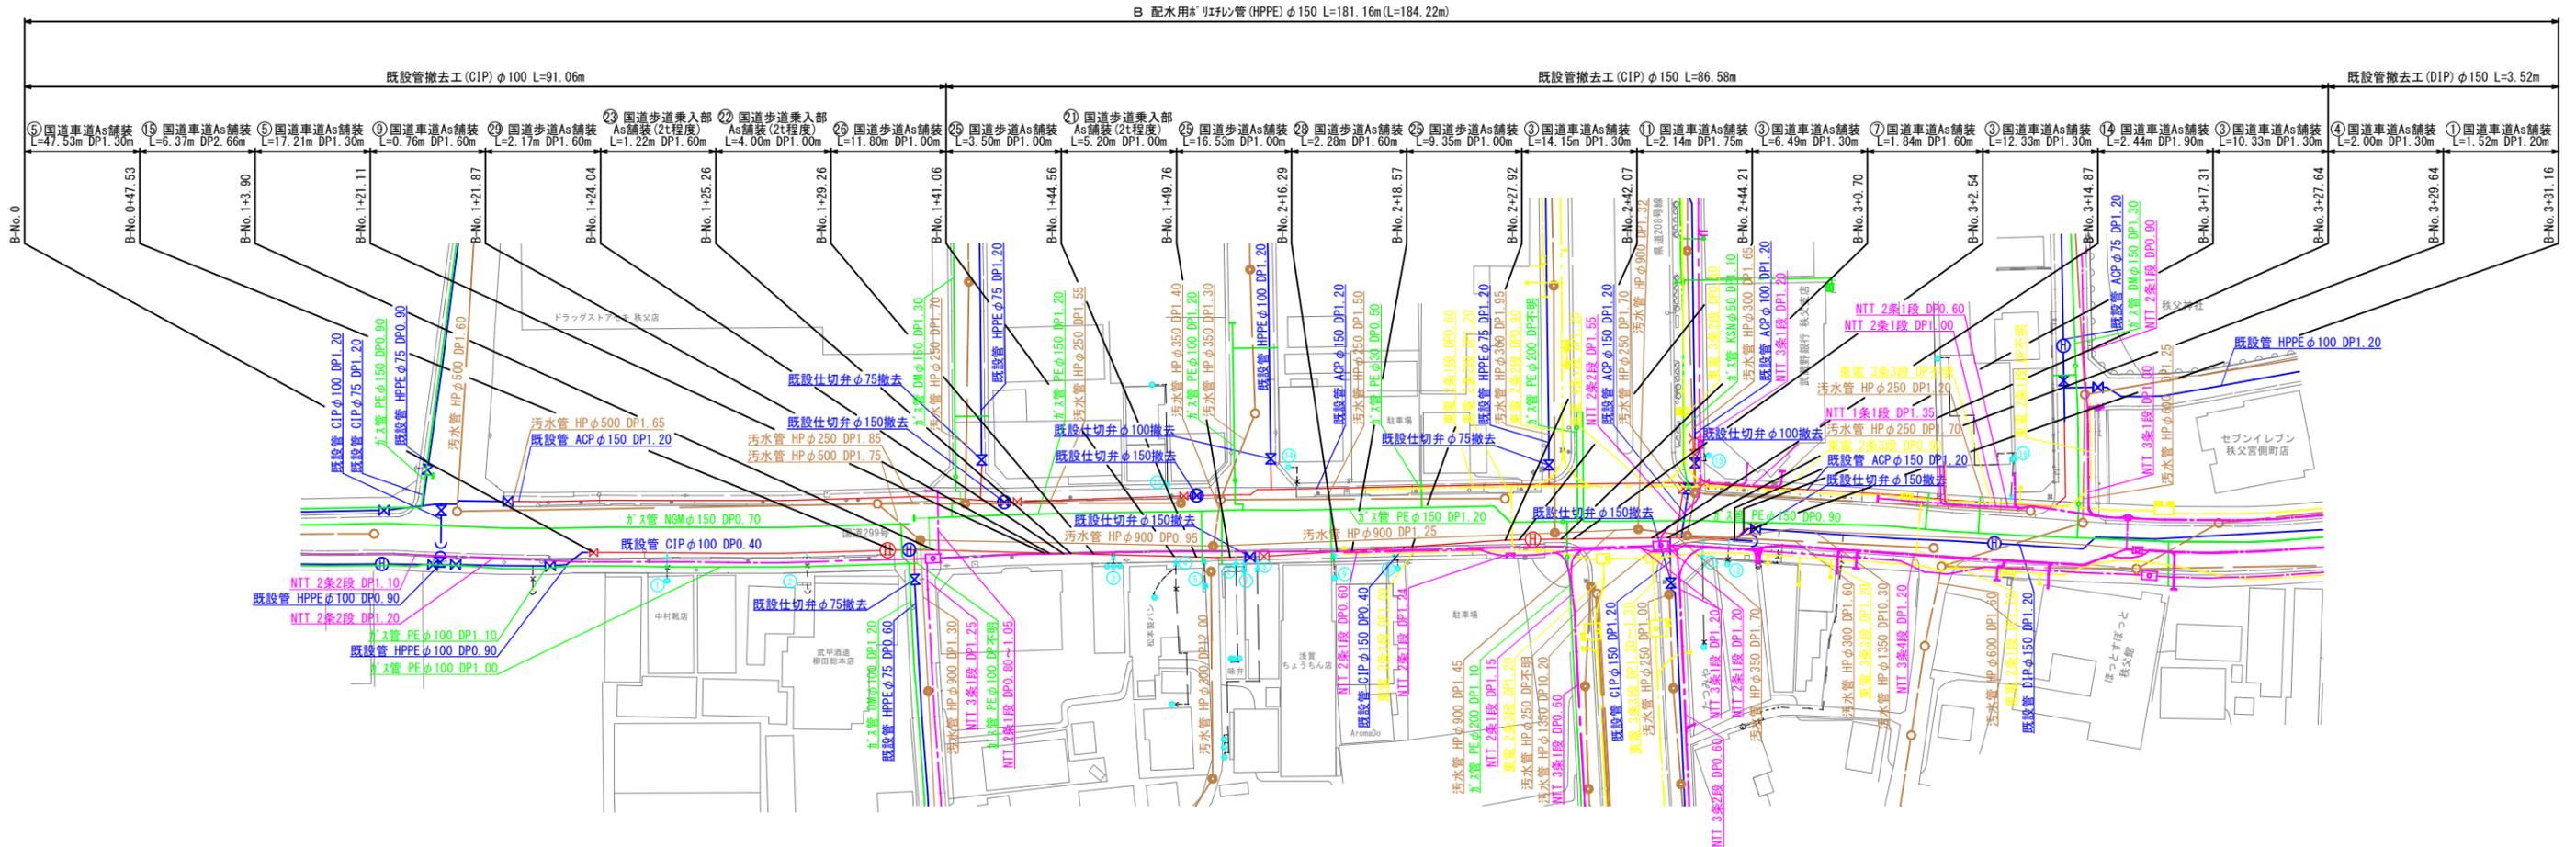


年度	令和7年度		
工事名	国道299号配水管布設替工事(秩父管内)		
図面名	配水管平面図(3)		
縮尺	A1 : S=1/500 A3 : S=1/1000	図面番号	4
秩父広域市町村圏組合水道局			








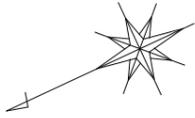


# 配水管詳細図(3)

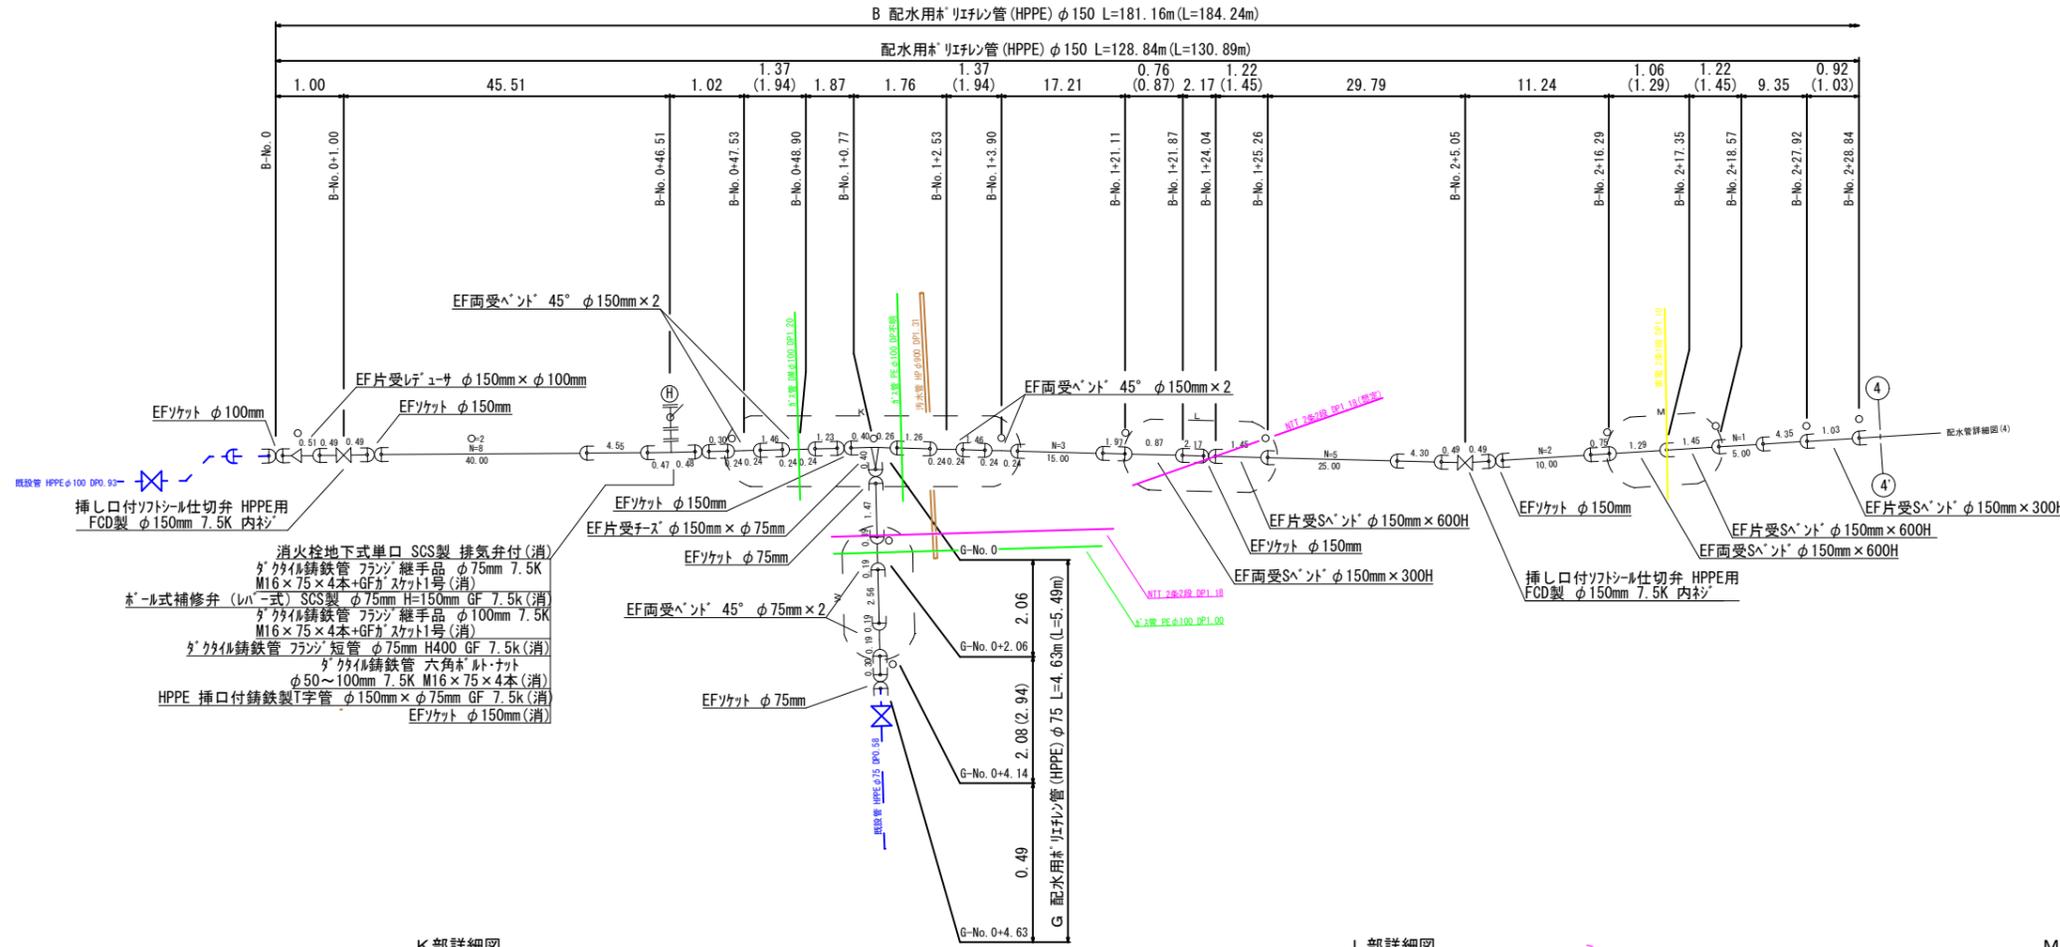


- 挿し口付ソリッド仕切弁 HPPE用 FCD製 φ150mm 7.5K 内芯
- 消火栓地下式単口 SCS製 排気弁付(消) ガイタル鉄管 フランジ継手品 φ75mm 7.5K M16×75×4本+GFがスカート1号(消)
- ホール式補修弁(レバ=式) SCS製 φ75mm H=150mm GF 7.5k(消) ガイタル鉄管 フランジ継手品 φ100mm 7.5K M16×75×4本+GFがスカート1号(消)
- ガイタル鉄管 フランジ短管 φ75mm H400 GF 7.5k(消) ガイタル鉄管 六角ボルトナット φ50~100mm 7.5K M16×75×4本(消)
- HPPE 挿し口付鉄製T字管 φ150mm×φ75mm GF 7.5k(消) EFソケット φ150mm(消)


K部詳細図

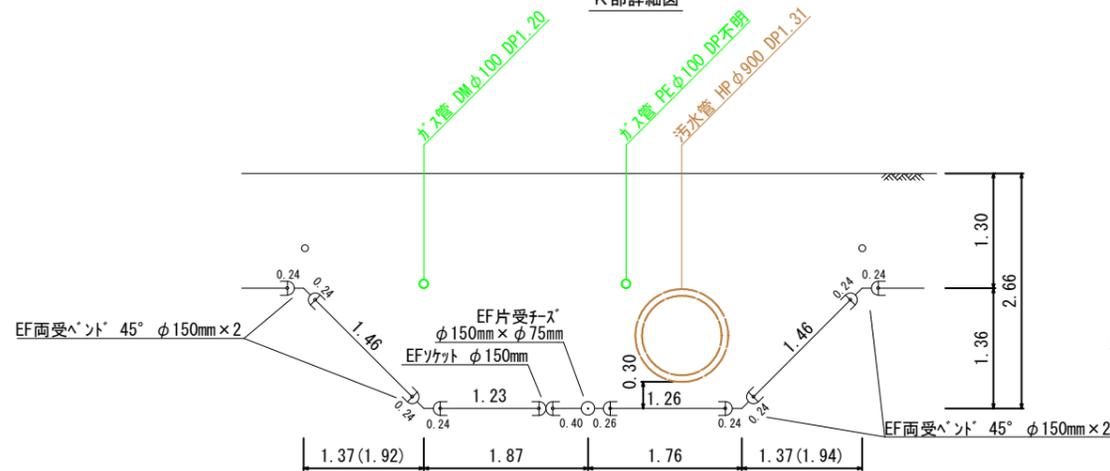


L部詳細図

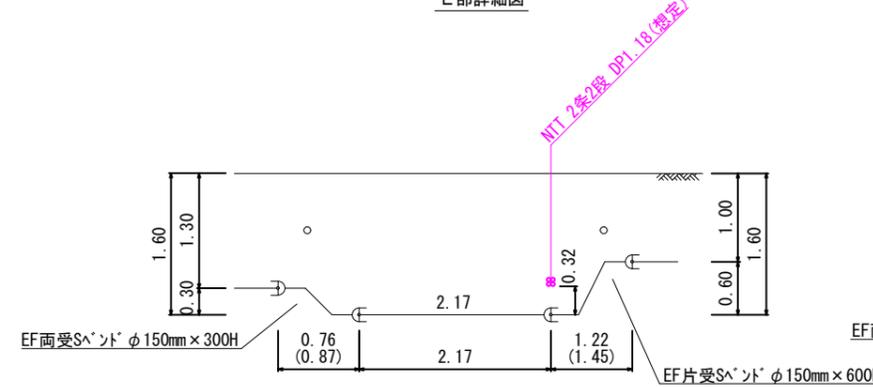

M部詳細図

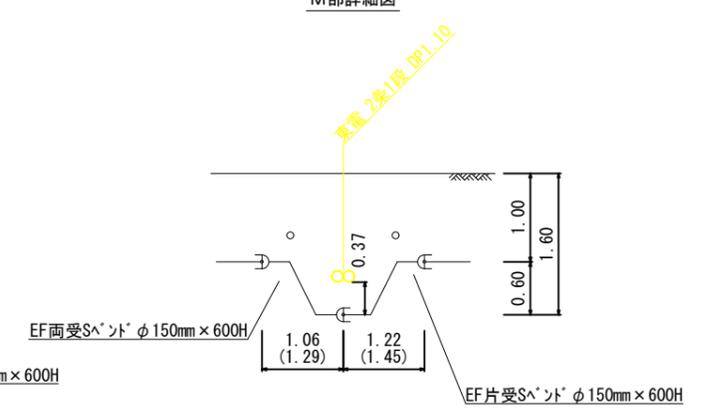


W部詳細図

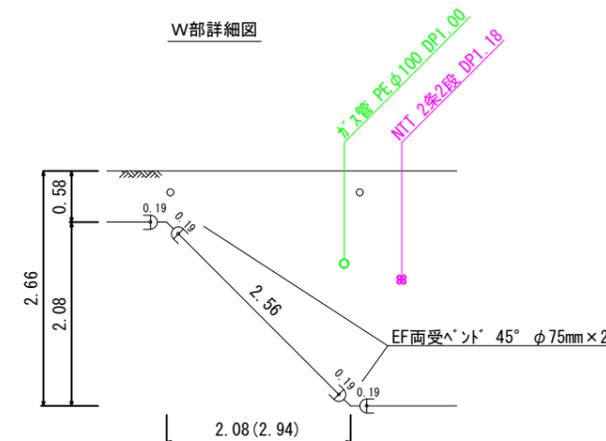


○=識別マーク

年度	令和7年度		
工事名	国道299号配水管布設替工事(秩父管内)		
図面名	配水管詳細図(3)		
縮尺	S=FREE	図面番号	8


秩父広域市町村圏組合水道局

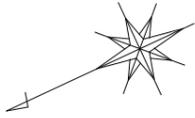


# 配水管詳細図(4)

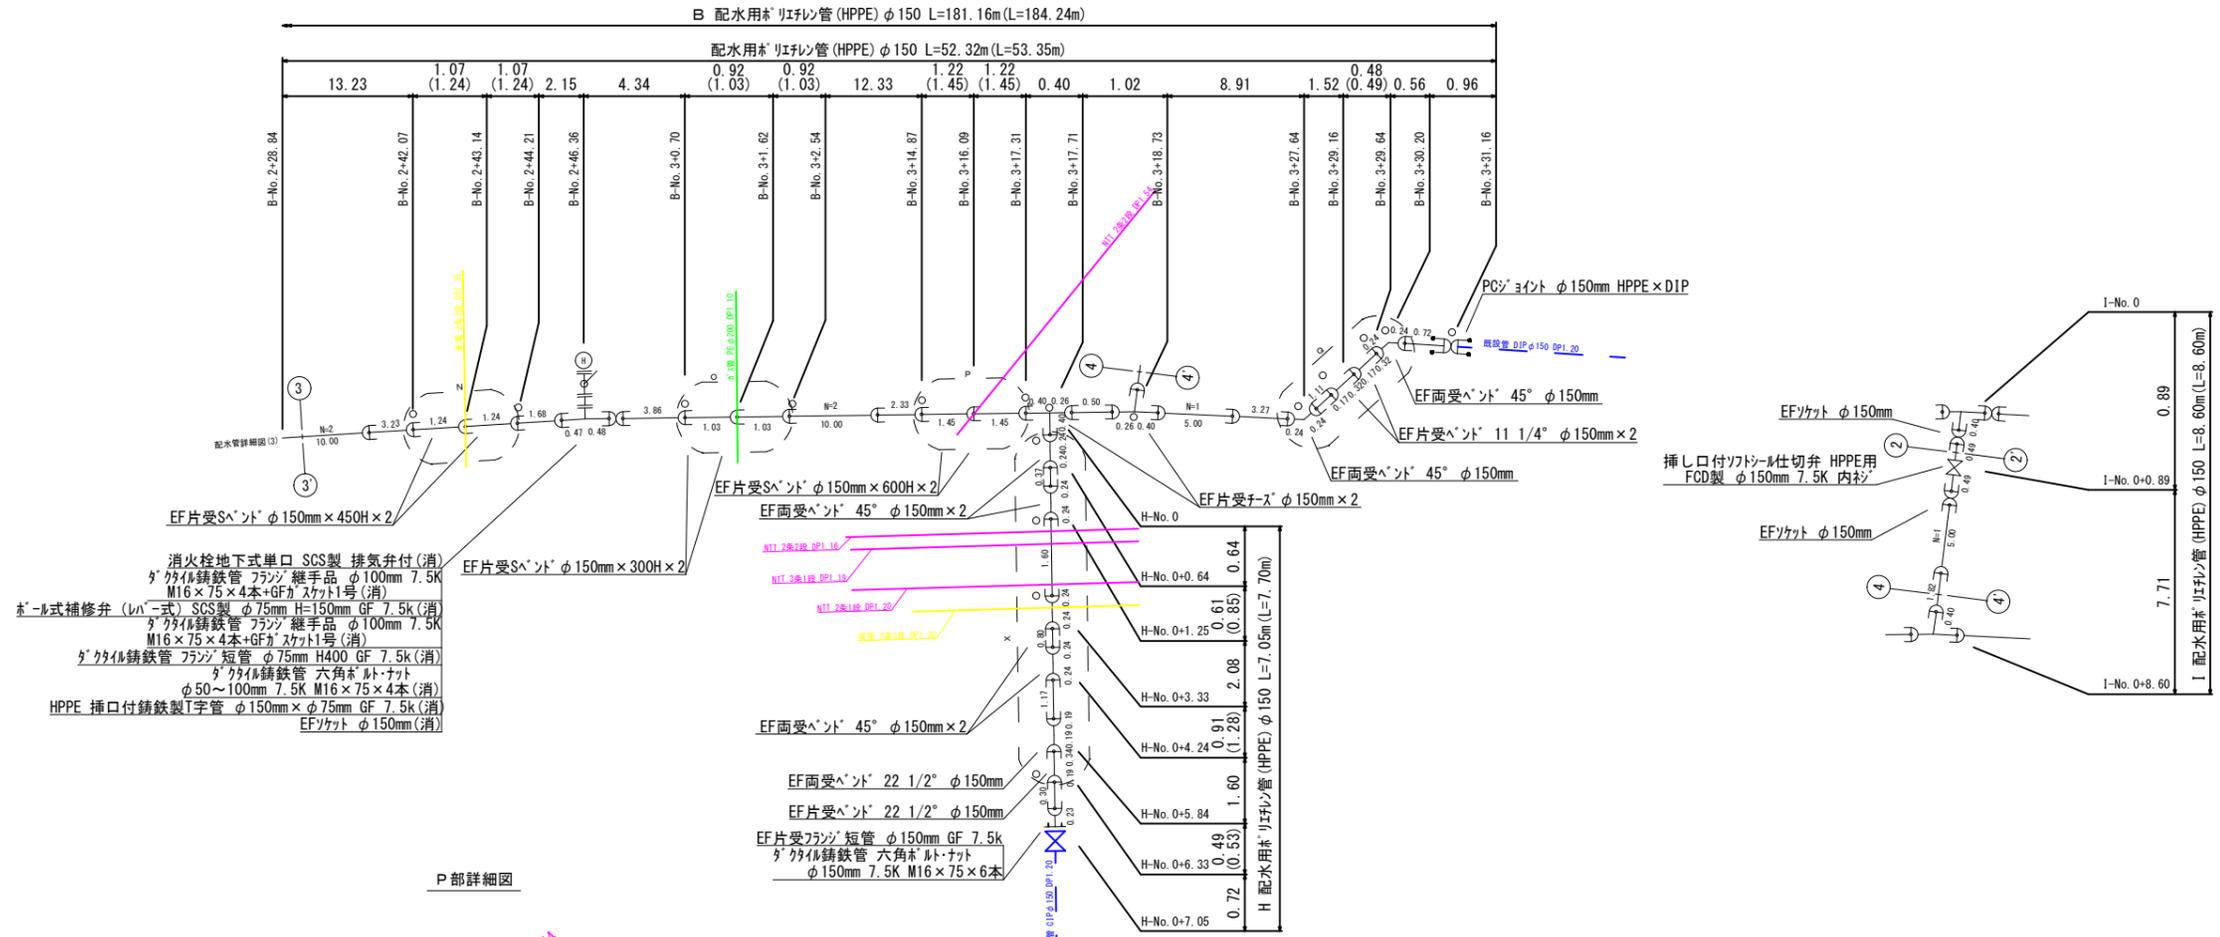


N部詳細図

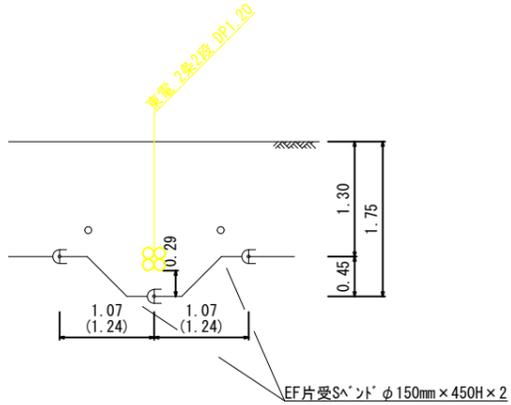


P部詳細図

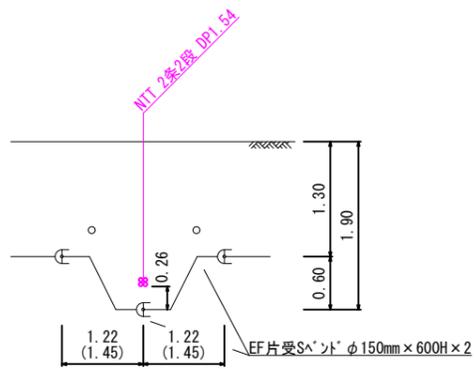


O部詳細図

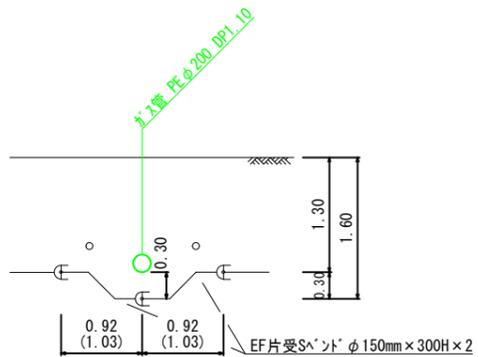

Q部詳細図

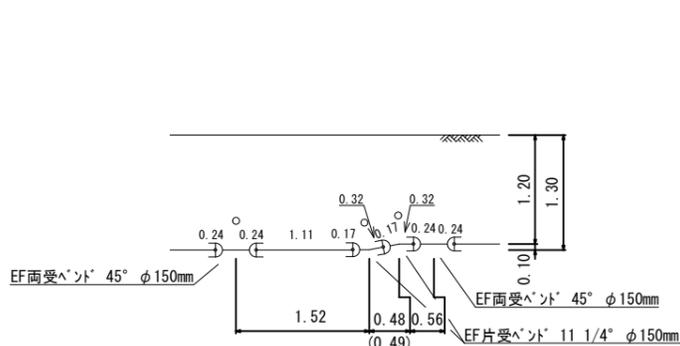
















X部詳細図

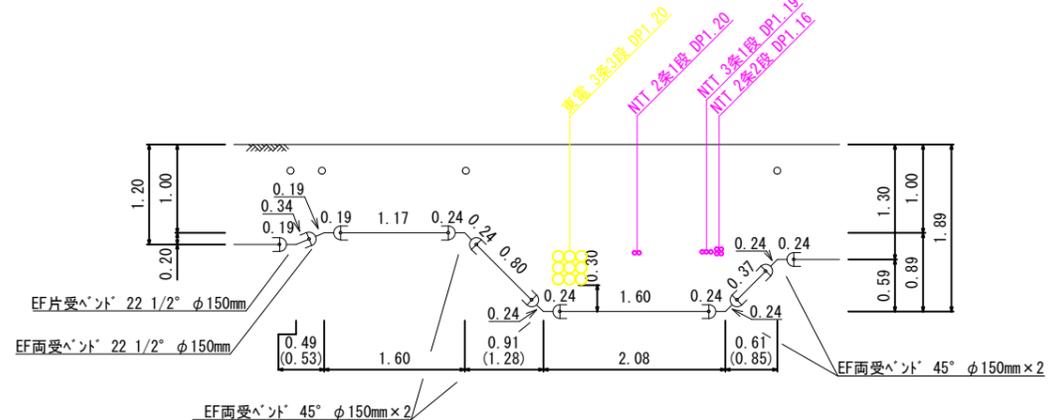

○=識別マーク


年度	令和7年度		
工事名	国道299号配水管布設替工事(秩父管内)		
図面名	配水管詳細図(4)		
縮尺	S=FREE	図面番号	9
秩父広域市町村圏組合水道局			

# 給水管詳細図

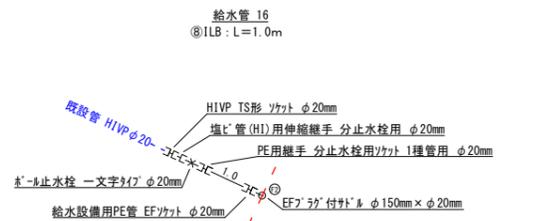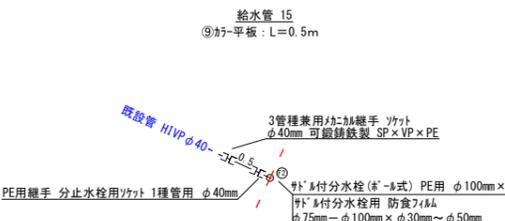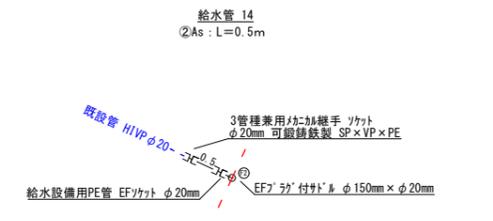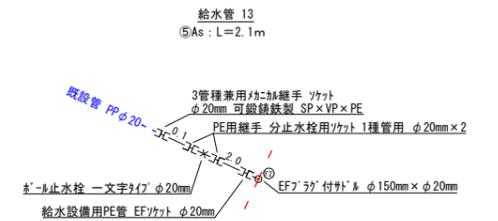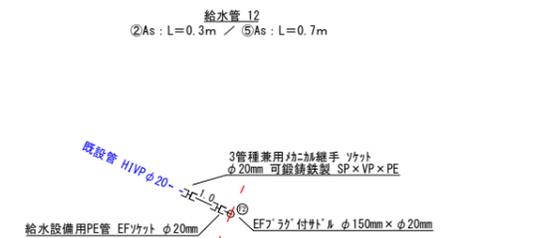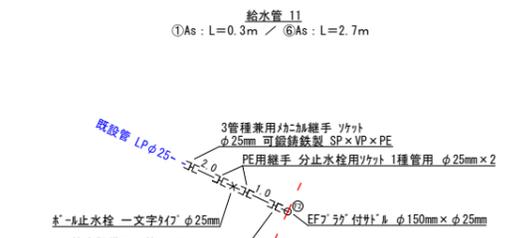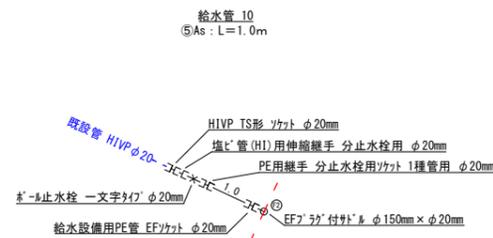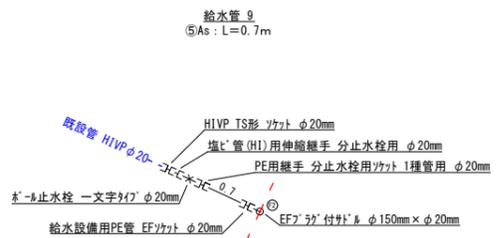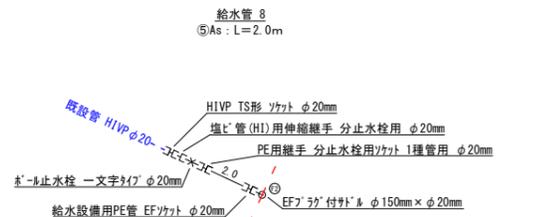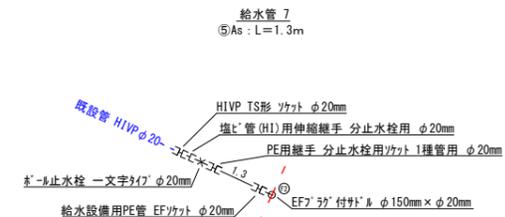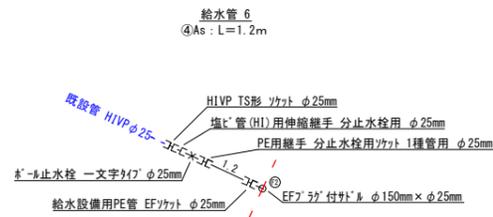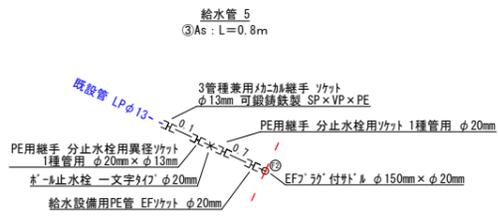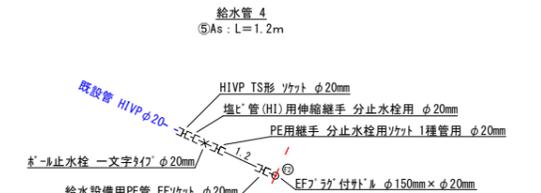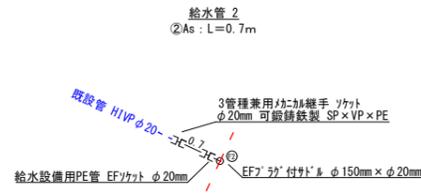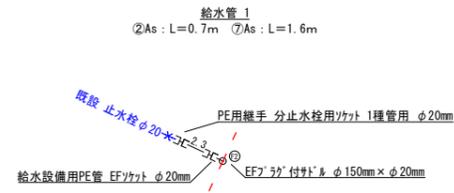


年度	令和7年度		
工事名	国道299号配水管布設替工事(秩父管内)		
図面名	給水管詳細図		
縮尺	S-FREE	図面番号	10
秩父広域市町村圏組合水道局			

# 仮設管平面図(1)

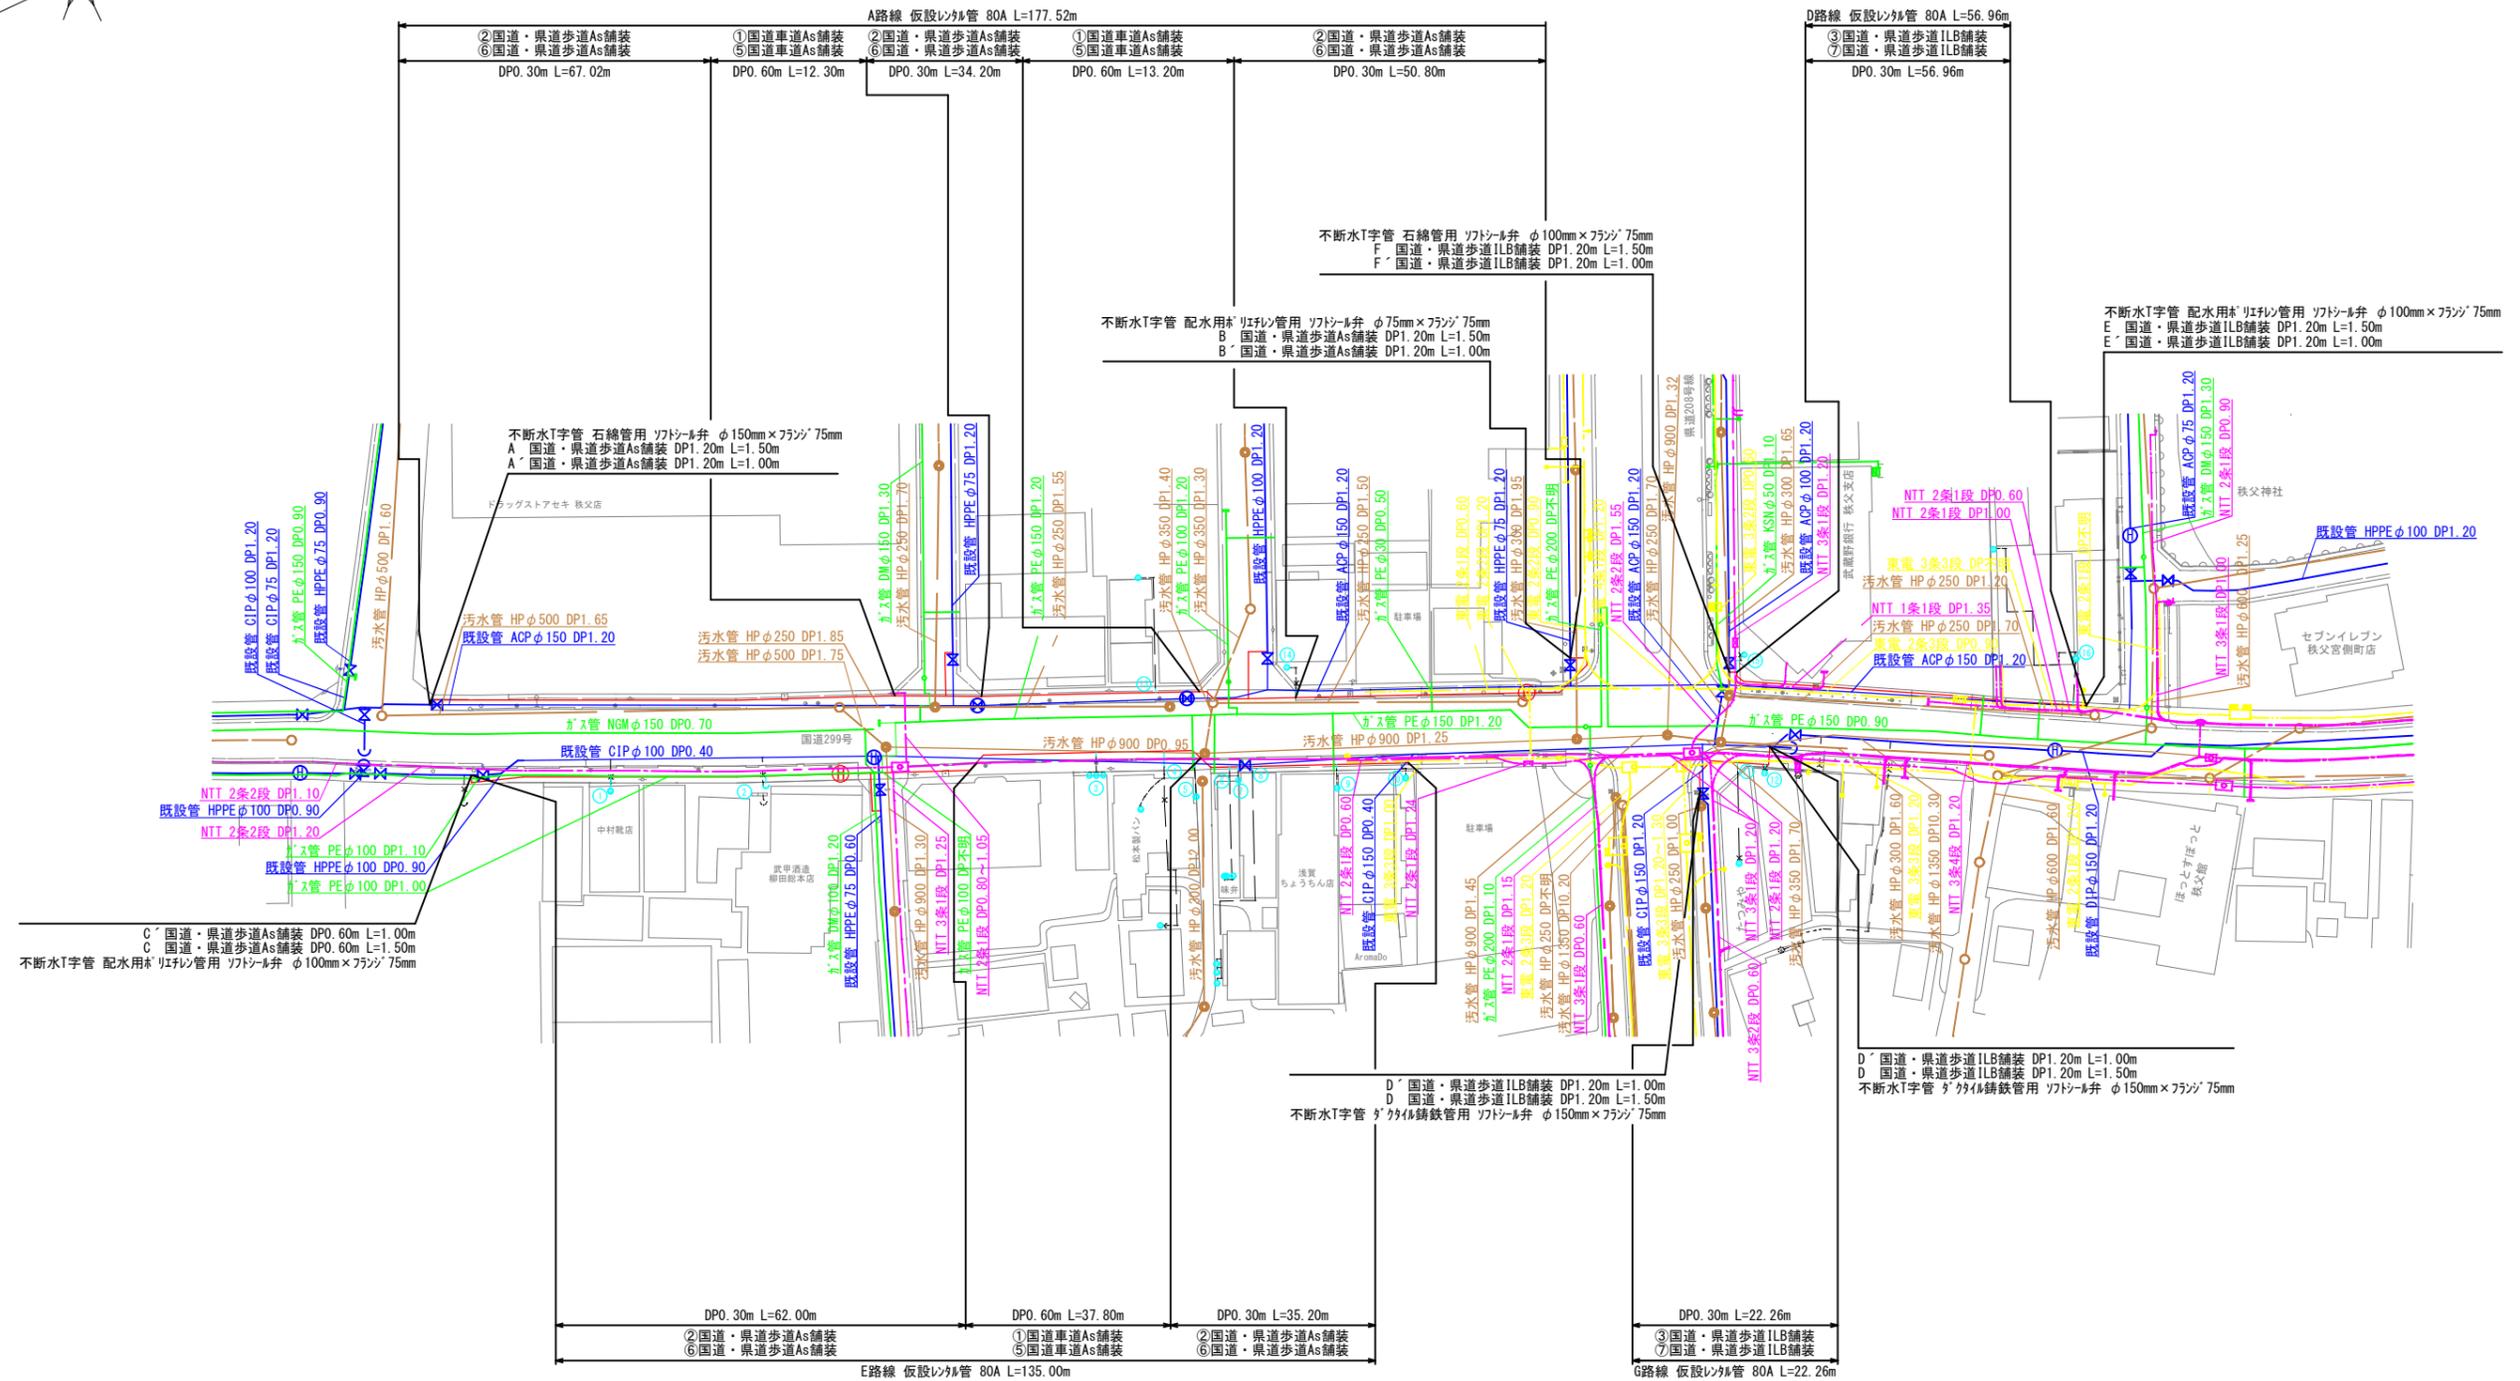

















# 仮設管平面図(2)

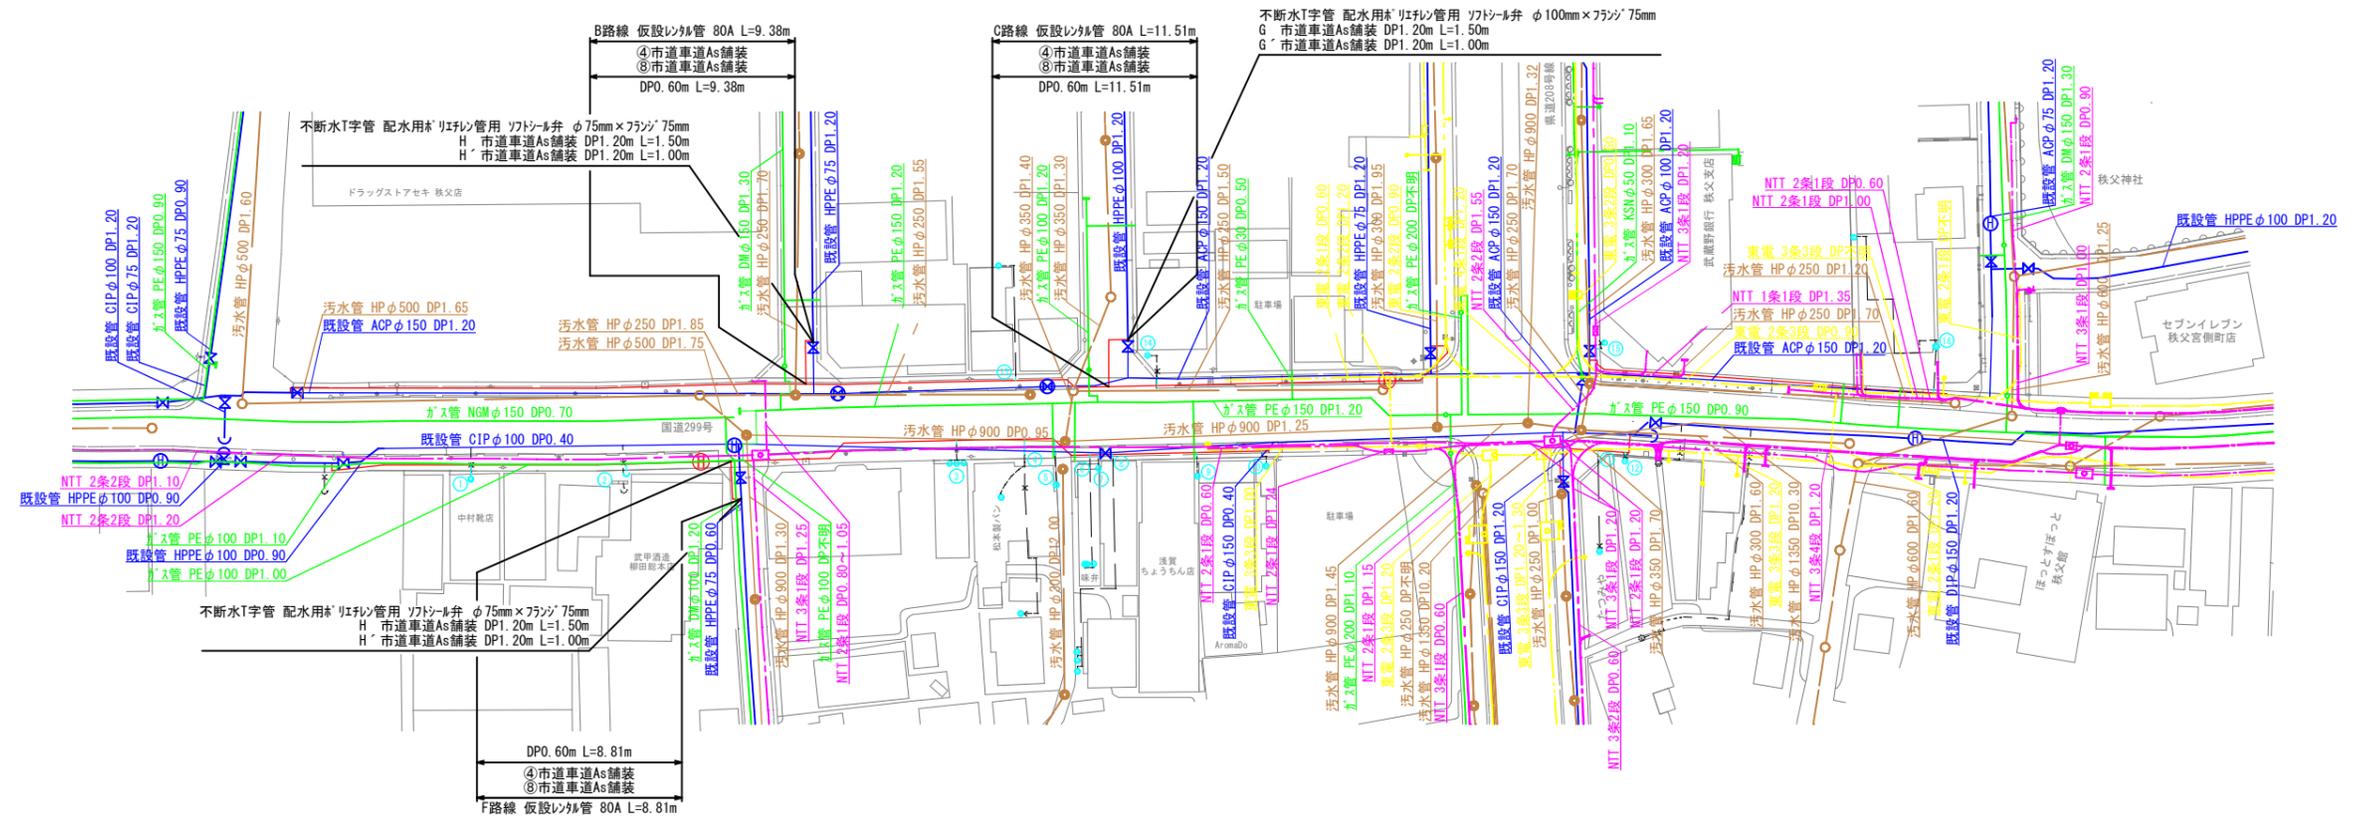






# 仮設給水管詳細図

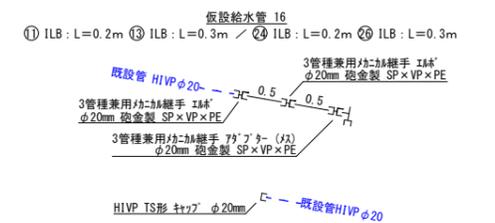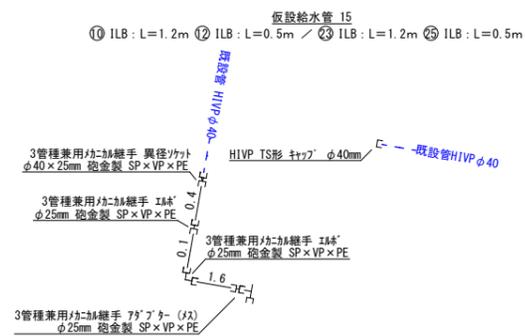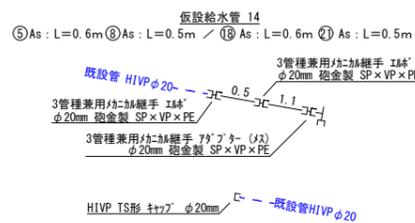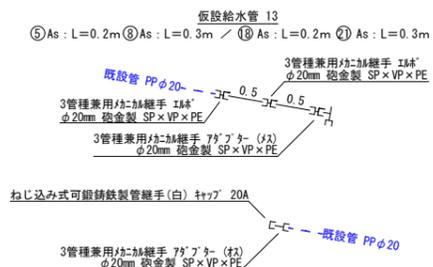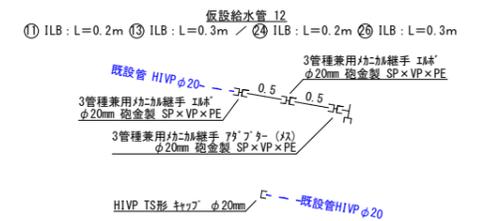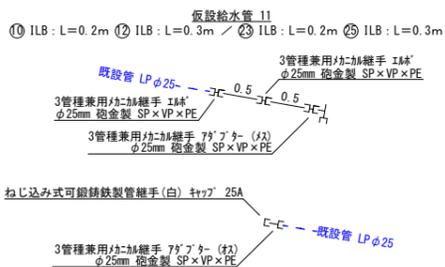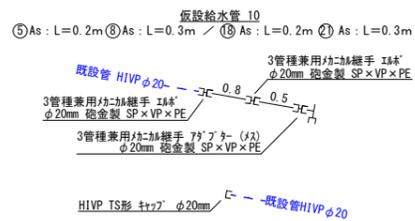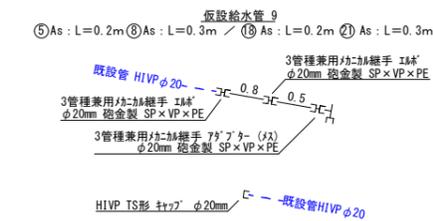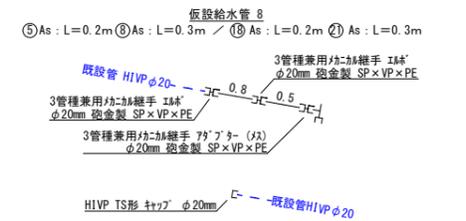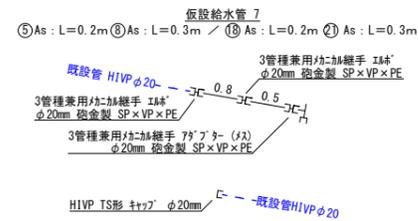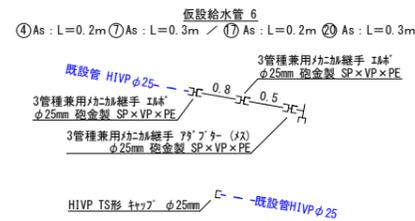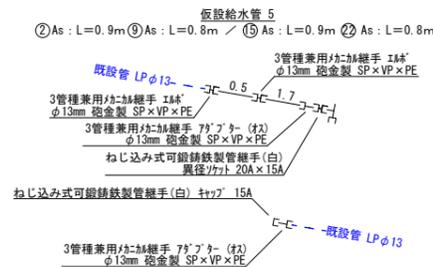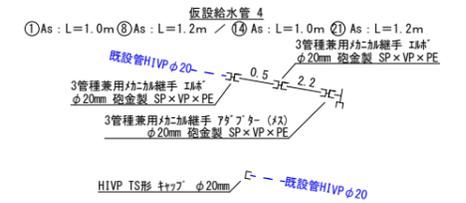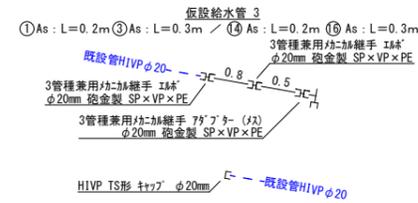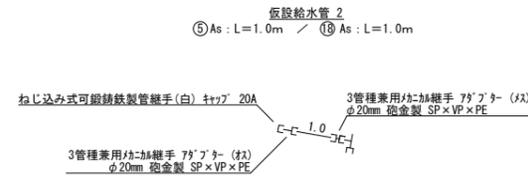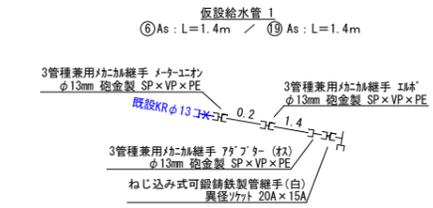


年度	令和7年度		
工事名	国道299号配水管布設替工事(秩父管内)		
図面名	仮設給水管詳細図		
縮尺	S-FREE	図面番号	15
秩父広域市町村圏組合水道局			

# 土工断面図(1) (配水管)


① 国道車道 As舗装

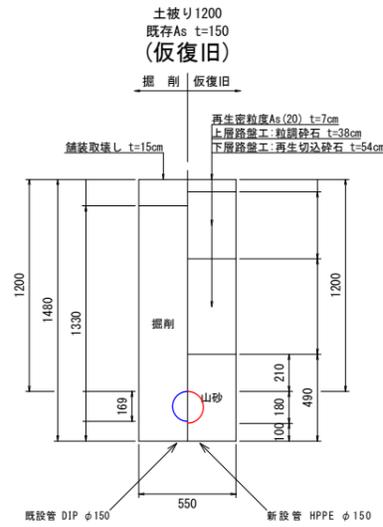


② 国道車道 As舗装

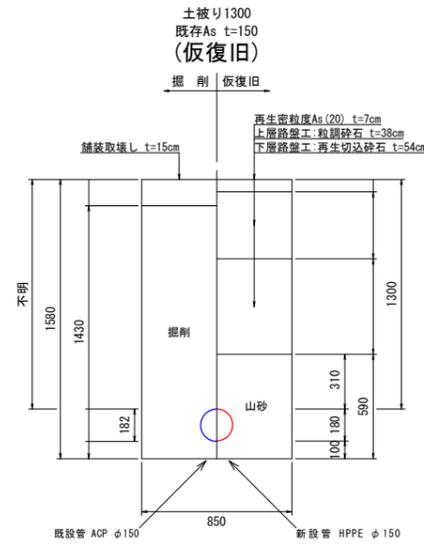


③ 国道車道 As舗装

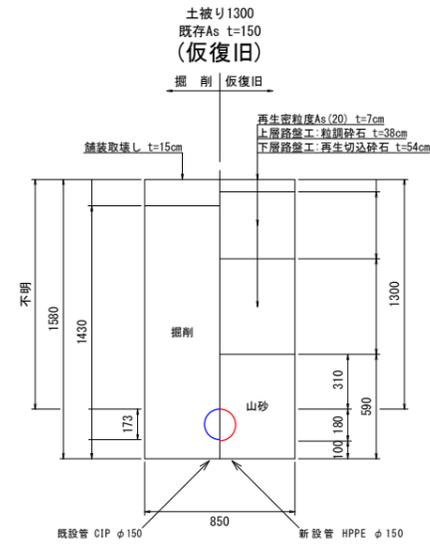


④ 国道車道 As舗装

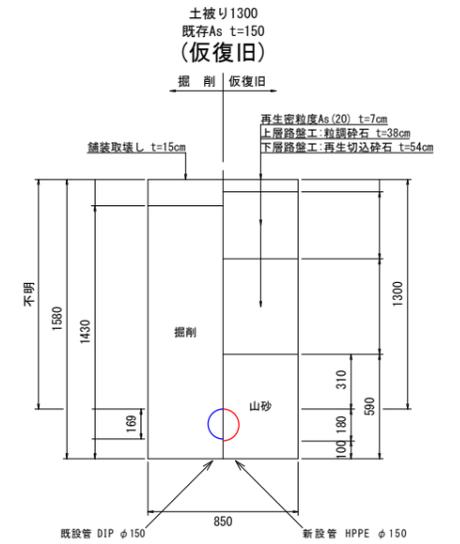


⑤ 国道車道 As舗装

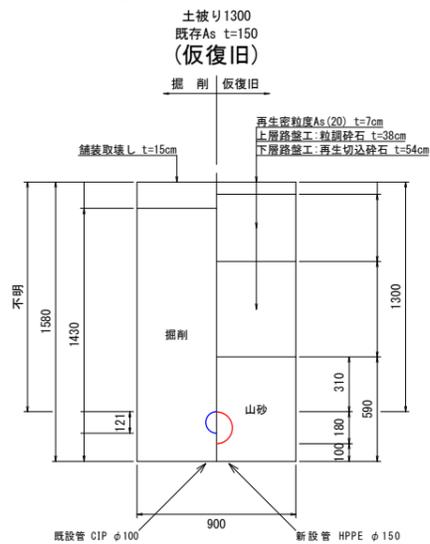


⑥ 国道車道 As舗装

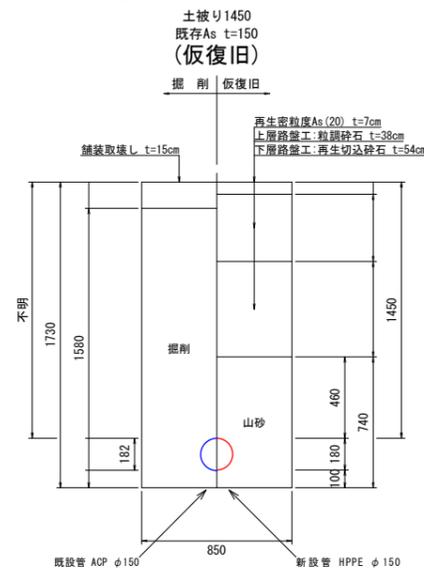

⑦ 国道車道 As舗装

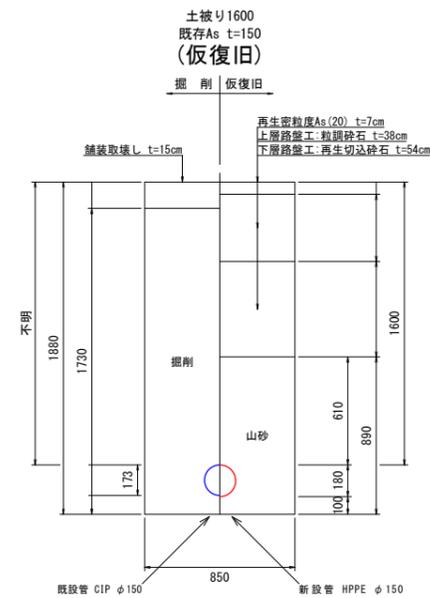


⑧ 国道車道 As舗装

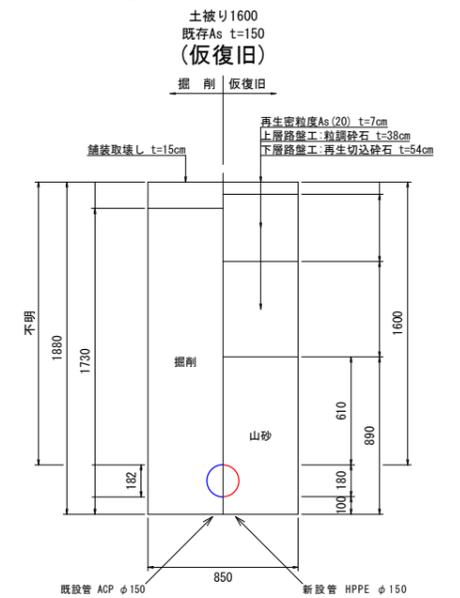


年度	令和7年度		
工事名	国道299号配水管布設替工事(秩父管内)		
図面名	土工断面図(1) (配水管)		
縮尺	A1 : S=1/20 A3 : S=1/40	図面番号	16
秩父広域市町村圏組合水道局			

# 土工断面図(2) (配水管)


⑨ 国道車道 As舗装

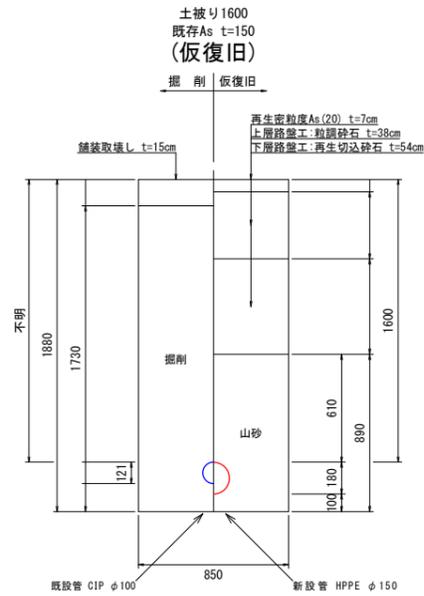


⑩ 国道車道 As舗装

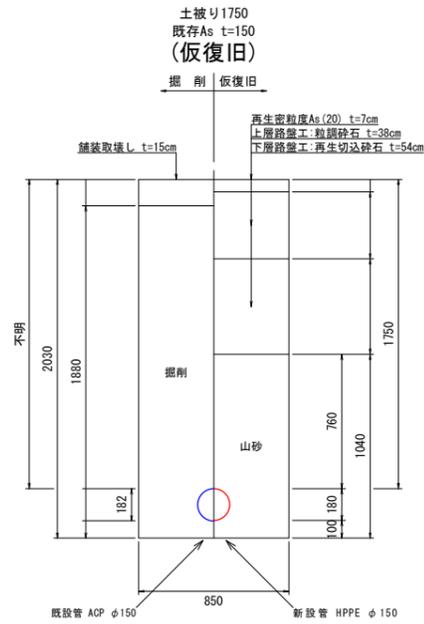


⑪ 国道車道 As舗装

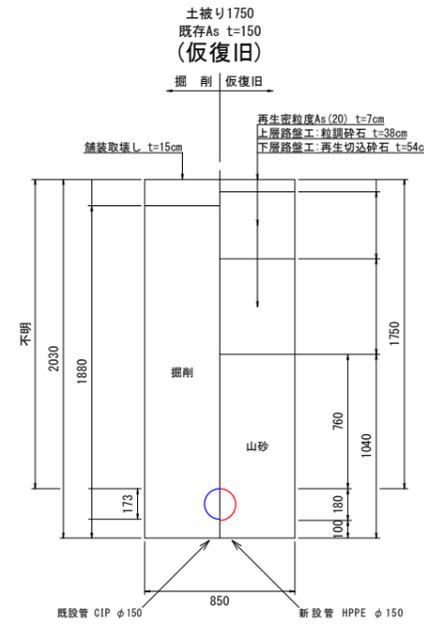


⑫ 国道車道 As舗装

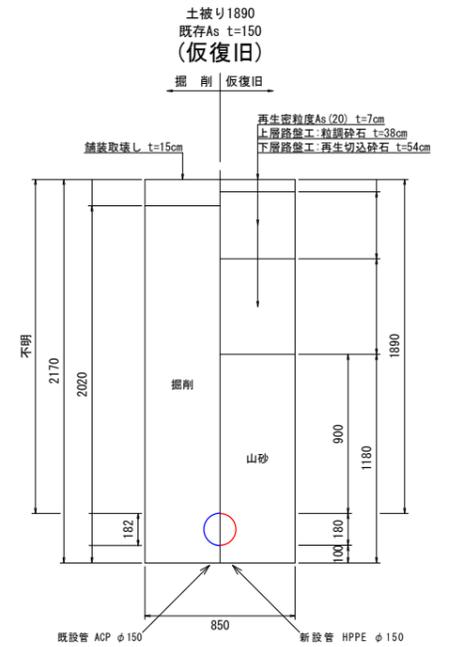


⑬ 国道車道 As舗装

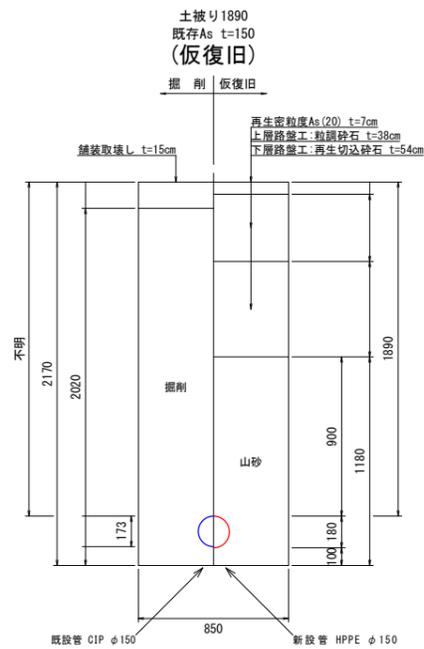


⑭ 国道車道 As舗装

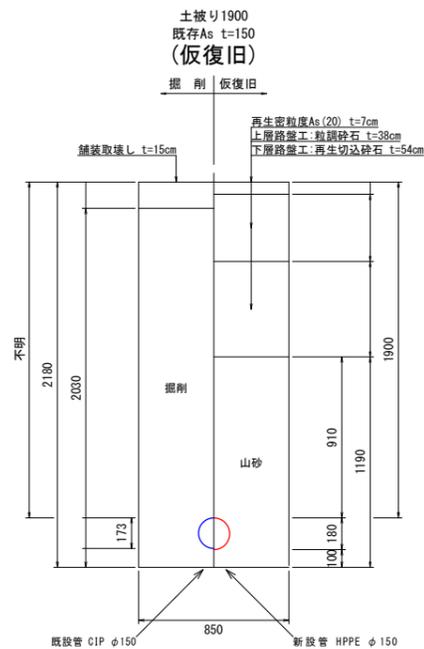

⑮ 国道車道 As舗装

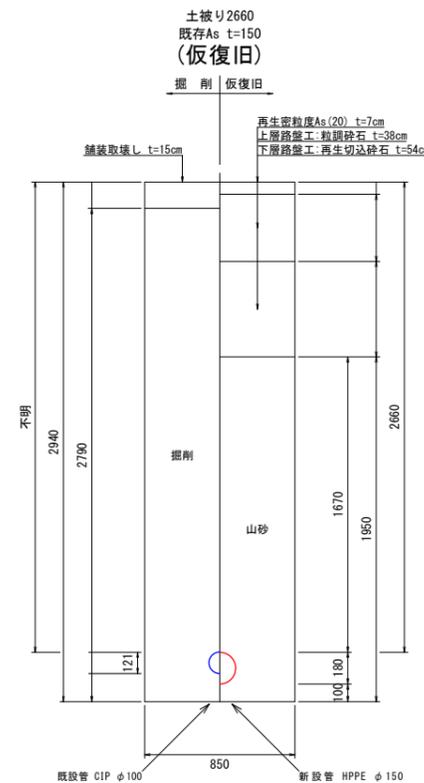


⑯ 国道車道 As舗装

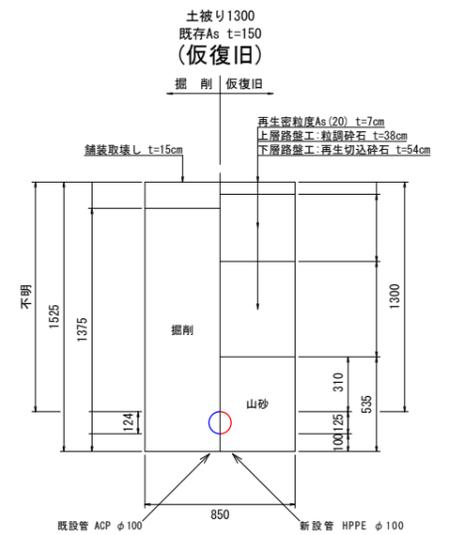


年度	令和7年度		
工事名	国道299号配水管布設替工事(秩父管内)		
図面名	土工断面図(2) (配水管)		
縮尺	A1 : S=1/20 A3 : S=1/40	図面番号	17
秩父広域市町村圏組合水道局			

# 土工断面図(3) (配水管)


⑰ 国道車道 As舗装

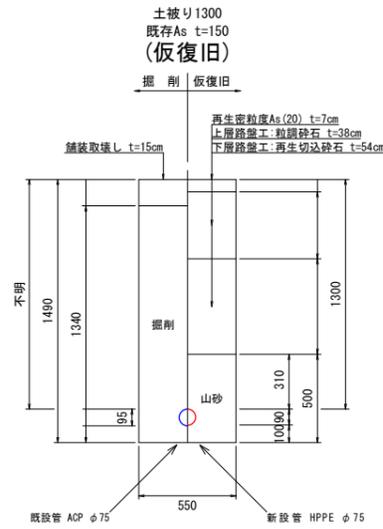


⑱ 国道車道 As舗装

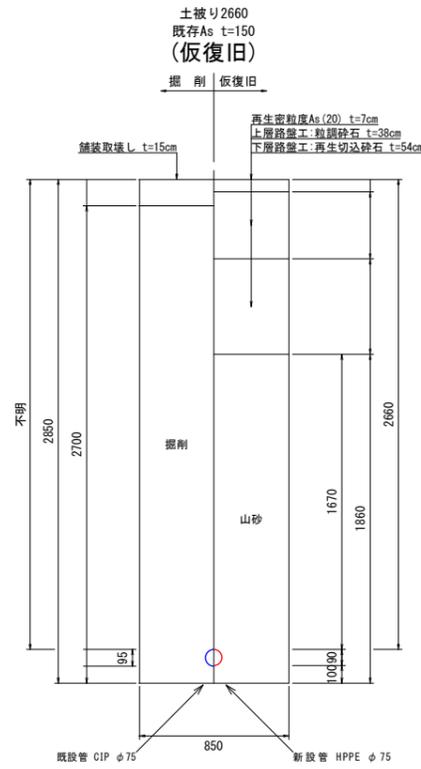


⑲ 国道歩道乗入部 (6.5t以下) As舗装

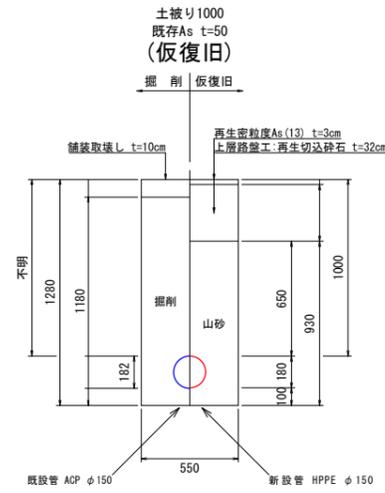

⑳ 国道歩道乗入部 (2t程度) As舗装

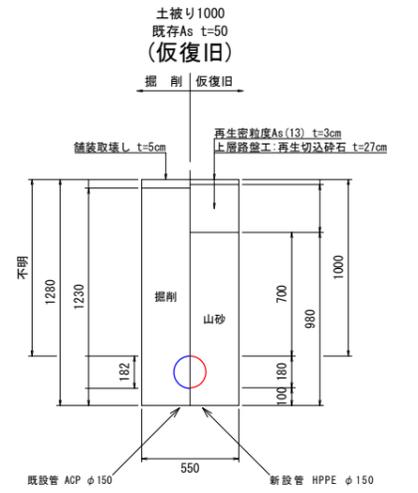


㉑ 国道歩道乗入部 (2t程度) As舗装

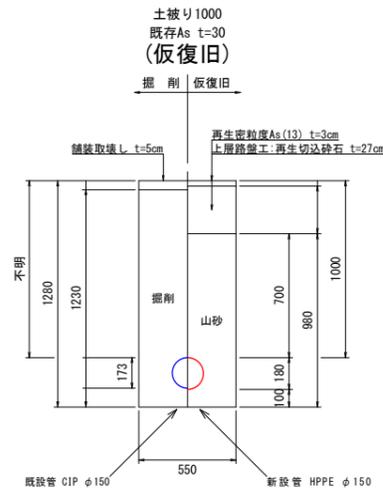


㉒ 国道歩道乗入部 (2t程度) As舗装



㉓ 国道歩道乗入部 (2t程度) As舗装

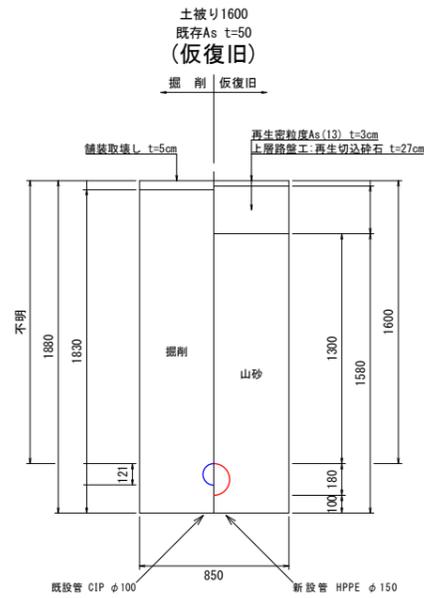


㉔ 国道歩道 As舗装

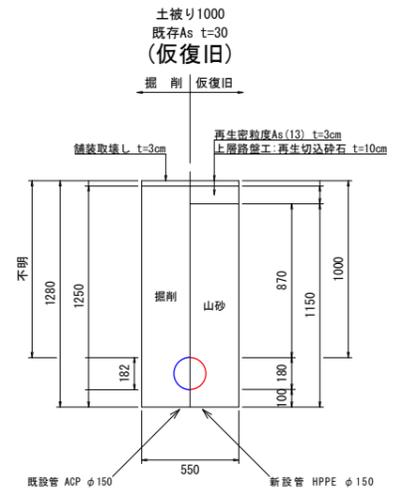


年度	令和7年度		
工事名	国道299号配水管布設替工事(秩父管内)		
図面名	土工断面図(3) (配水管)		
縮尺	A1: S=1/20 A3: S=1/40	図面番号	18
秩父広域市町村圏組合水道局			

# 土工断面図(4) (配水管)


⑳ 国道歩道 As舗装

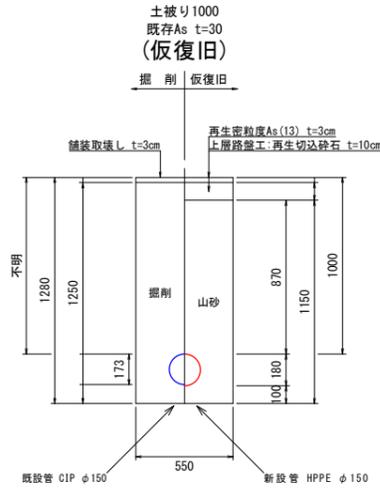


㉑ 国道歩道 As舗装

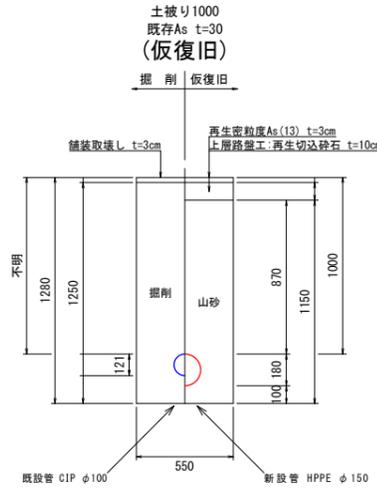


㉒ 国道歩道 As舗装

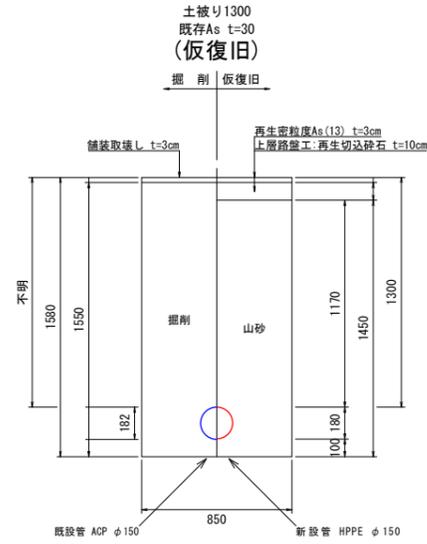


㉓ 国道歩道 As舗装

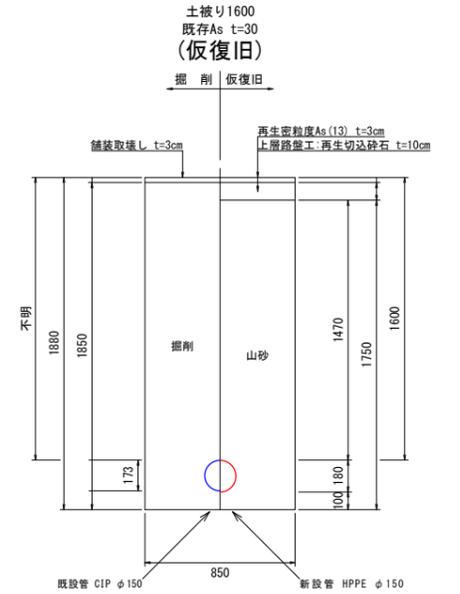


㉔ 国道歩道 As舗装

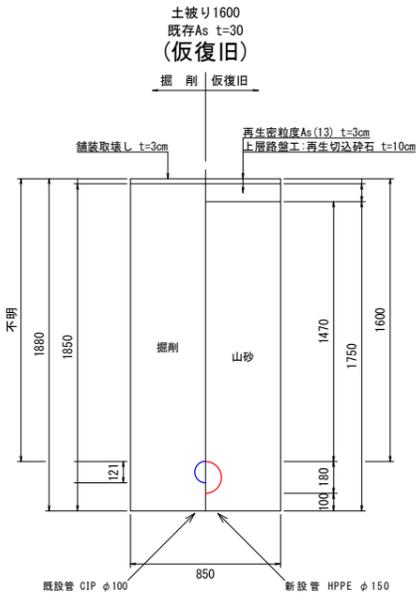


㉕ 国道歩道乗入部 (2t程度) ILB舗装

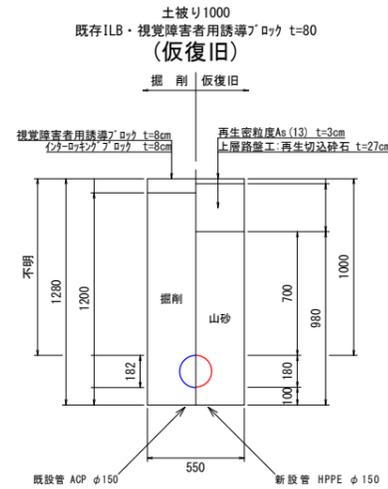

㉖ 国道歩道乗入部 (2t程度) ILB舗装

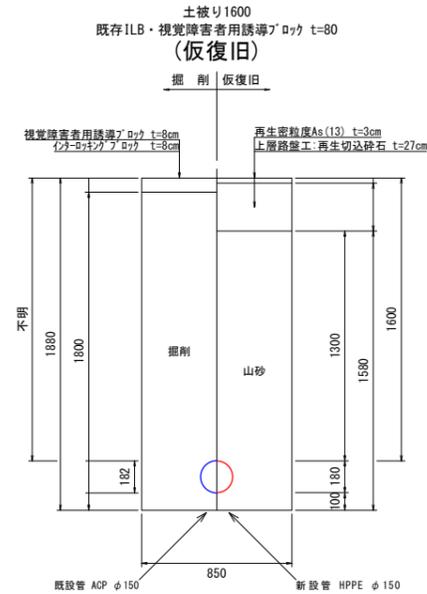


㉗ 国道歩道乗入部 (2t程度) ILB舗装

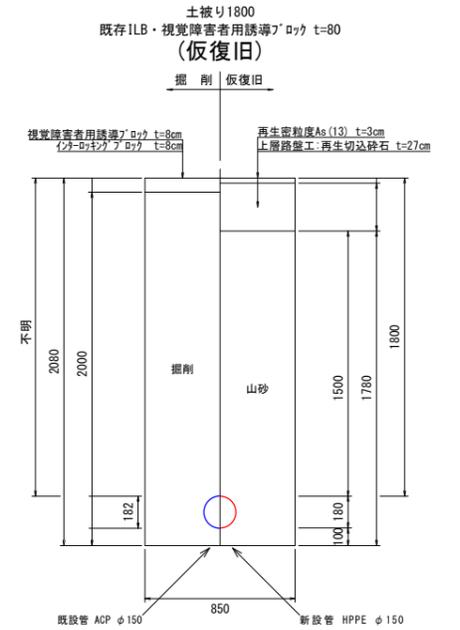


年度	令和7年度		
工事名	国道299号配水管布設替工事(秩父管内)		
図面名	土工断面図(4) (配水管)		
縮尺	A1 : S=1/20 A3 : S=1/40	図面番号	19
秩父広域市町村圏組合水道局			

# 土工断面図(5) (配水管)


③③ 国道歩道 ILB舗装

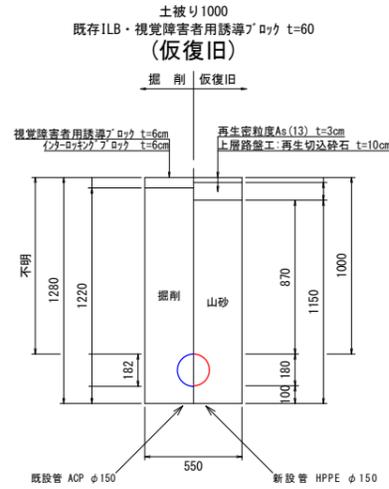


③④ 国道歩道 ILB舗装

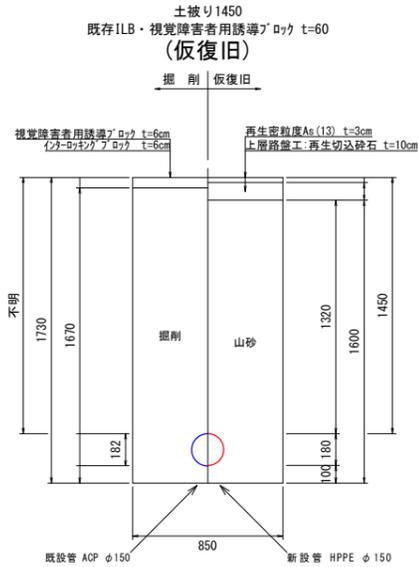


③⑤ 国道歩道 ILB舗装

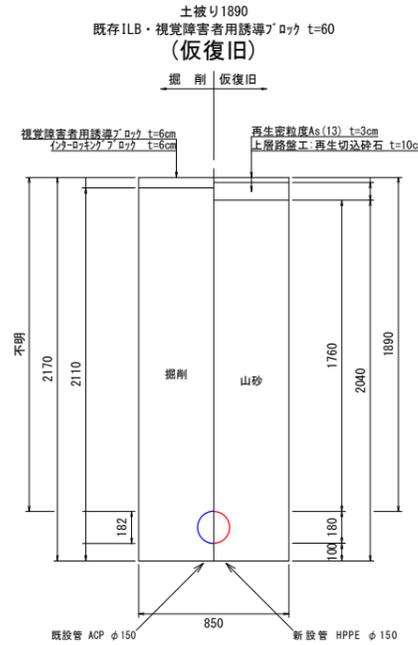


③⑥ 県道歩道 ｶﾞｰｰ平板舗装

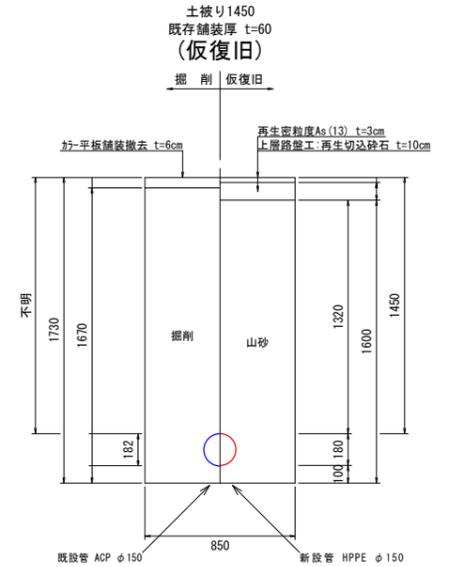


③⑦ 県道歩道 ｶﾞｰｰ平板舗装

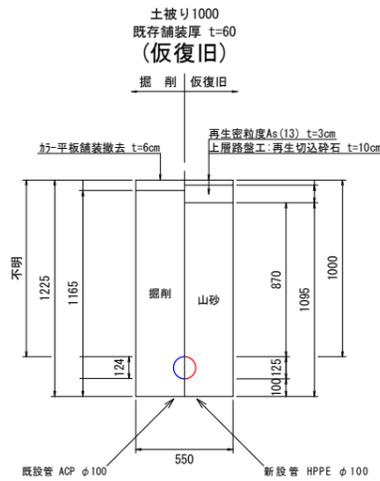


③⑧ 県道歩道 ｶﾞｰｰ平板舗装

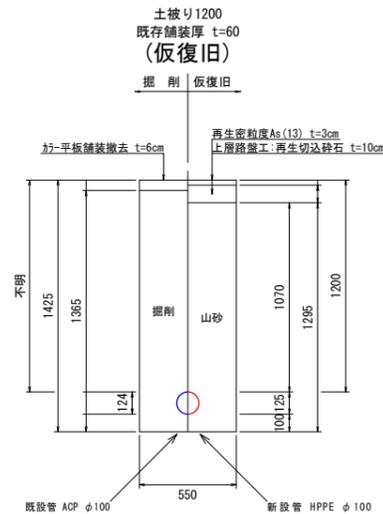

③⑨ 県道歩道 ｶﾞｰｰ平板舗装

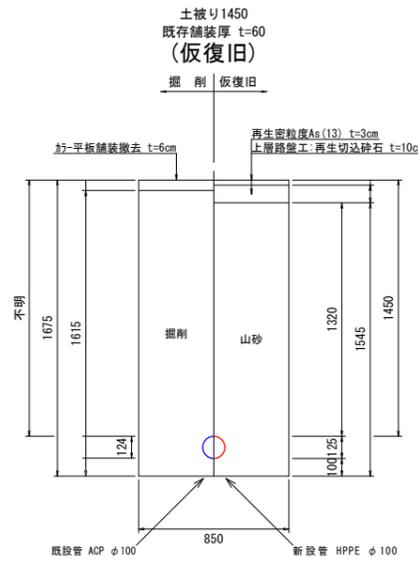


④⑩ 県道歩道 ILB舗装

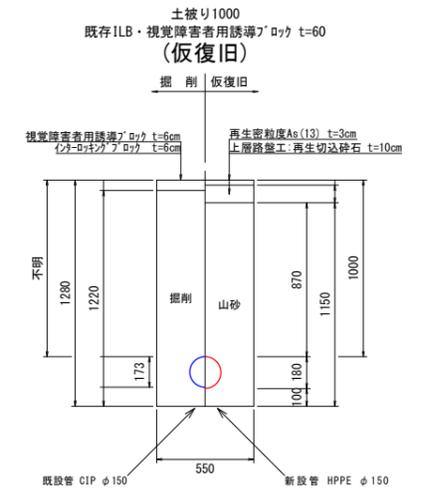


年度	令和7年度		
工事名	国道299号配水管布設替工事(秩父管内)		
図面名	土工断面図(5) (配水管)		
縮尺	A1 : S=1/20 A3 : S=1/40	図面番号	20
秩父広域市町村圏組合水道局			

# 土工断面図(6) (配水管)


④1 県道歩道 ILB舗装

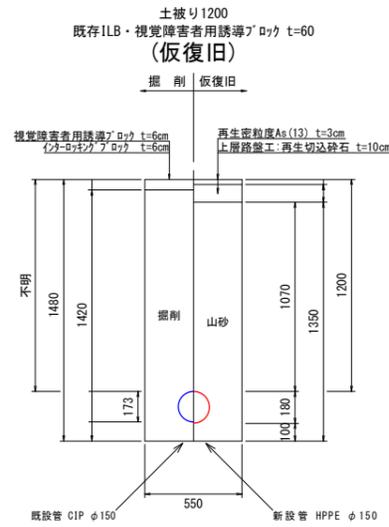


④2 県道歩道 ILB舗装

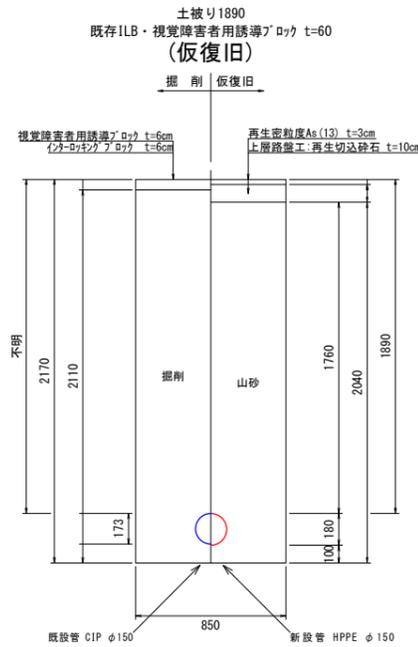


④3 県道歩道 リーフイント舗装

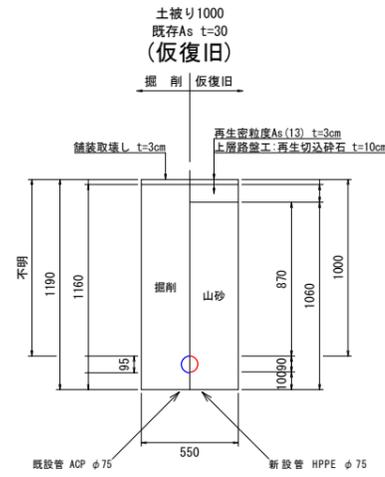


④4 県道歩道 リーフイント舗装

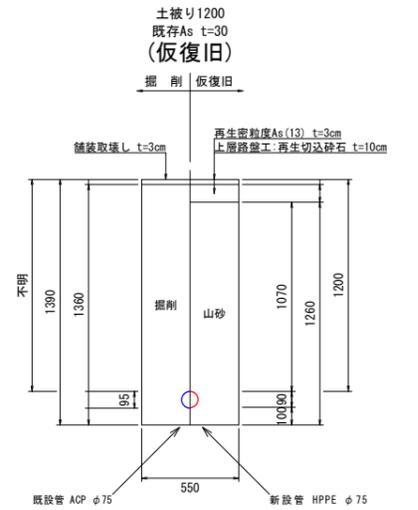


④5 県道歩道 リーフイント舗装

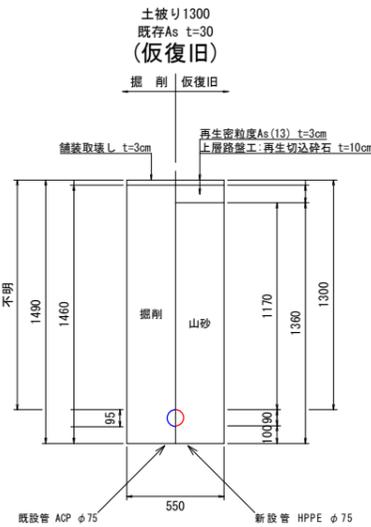


④6 市道車道 As舗装

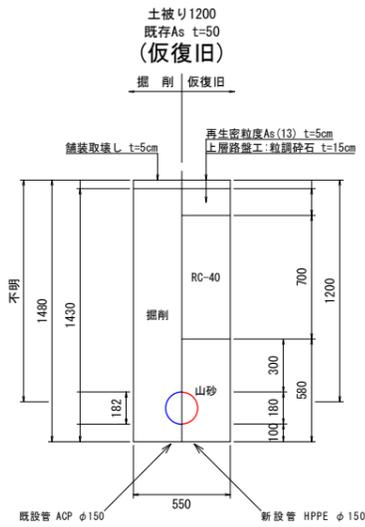

④7 市道車道 As舗装

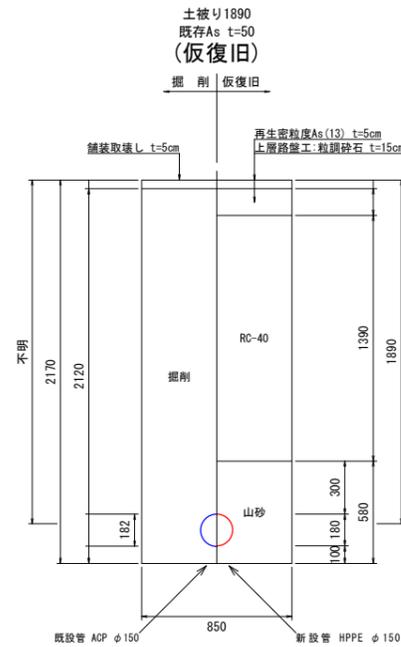


④8 市道車道 As舗装

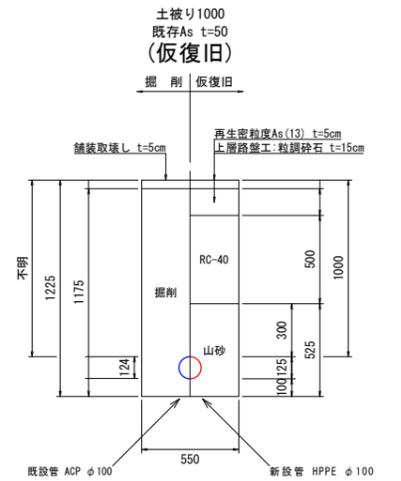


年度	令和7年度		
工事名	国道299号配水管布設替工事(秩父管内)		
図面名	土工断面図(6) (配水管)		
縮尺	A1 : S=1/20 A3 : S=1/40	図面番号	21
秩父広域市町村圏組合水道局			

# 土工断面図(7) (配水管)


④9 市道車道 As舗装

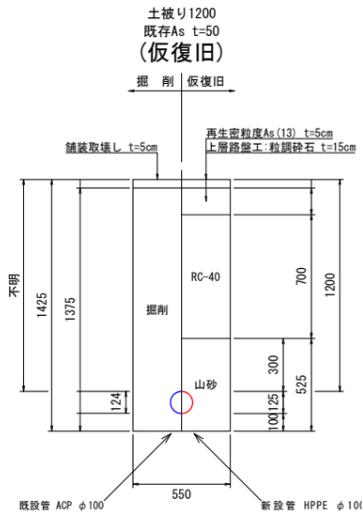


⑤0 市道車道 As舗装

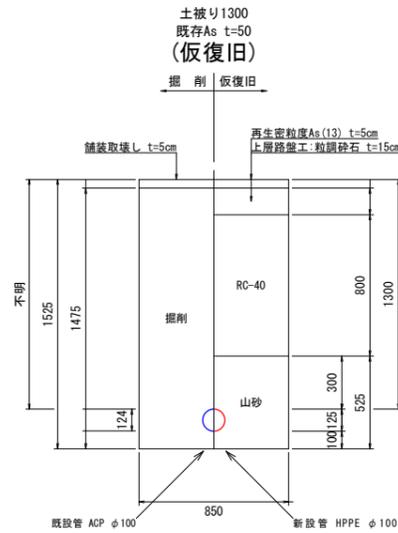


⑤1 市道車道 As舗装

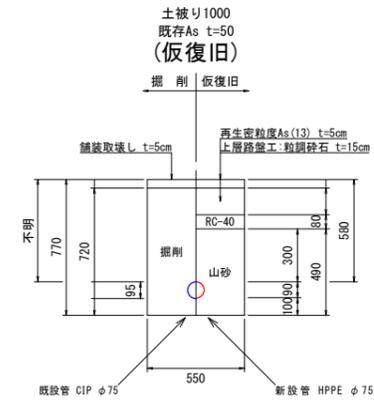


⑤2 市道車道 As舗装

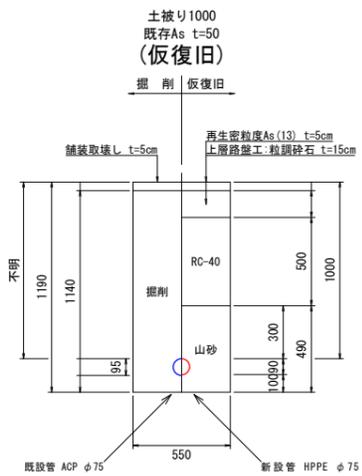

⑤3 市道車道 As舗装








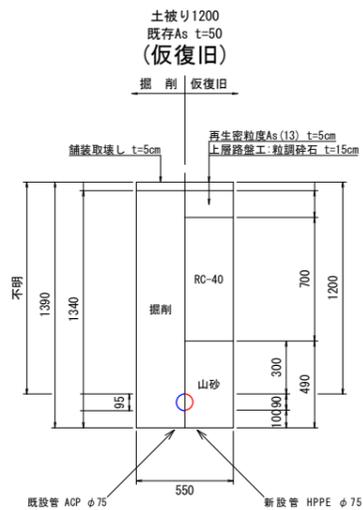


⑤4 市道車道 As舗装

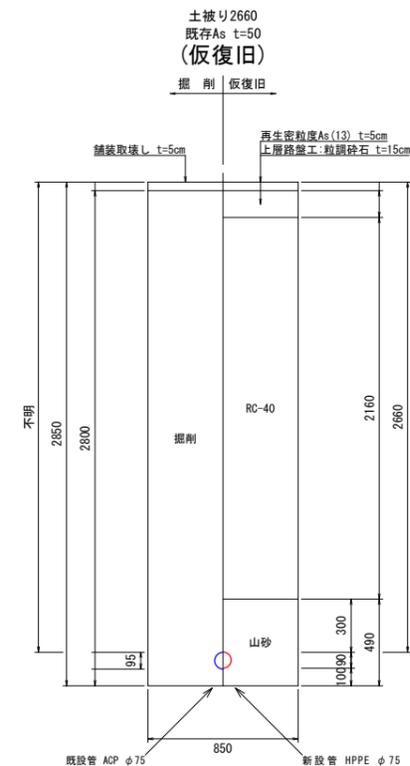








年度	令和7年度		
工事名	国道299号配水管布設替工事(秩父管内)		
図面名	土工断面図(7) (配水管)		
縮尺	A1 : S=1/20 A3 : S=1/40	図面番号	22
秩父広域市町村圏組合水道局			

# 土工断面図(8) (給水管)

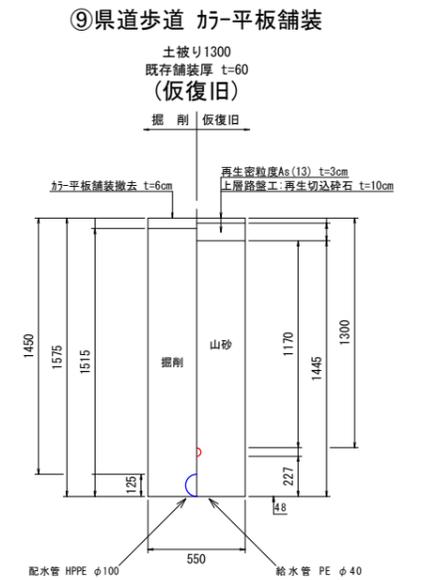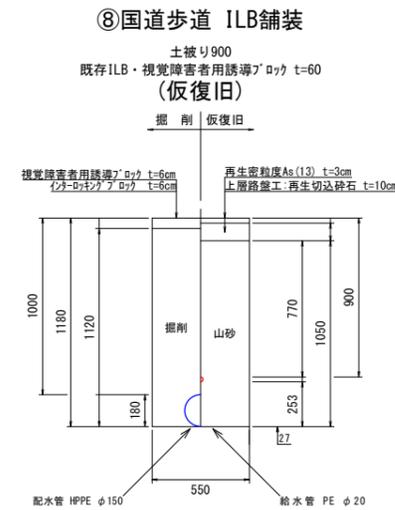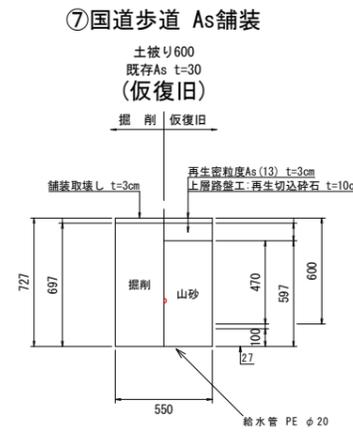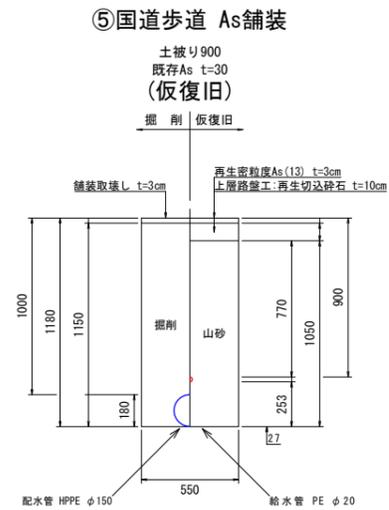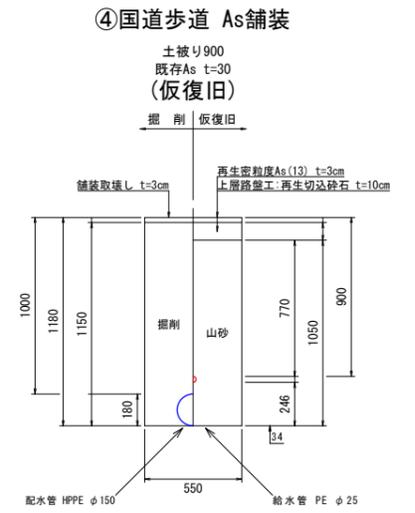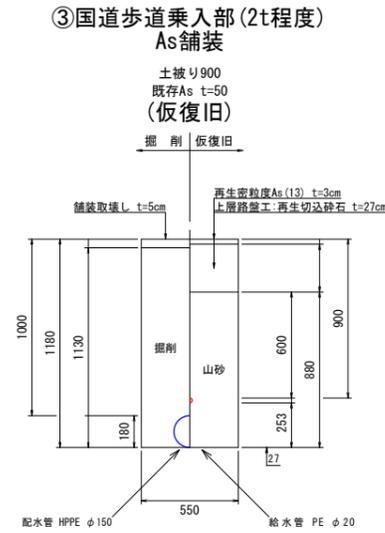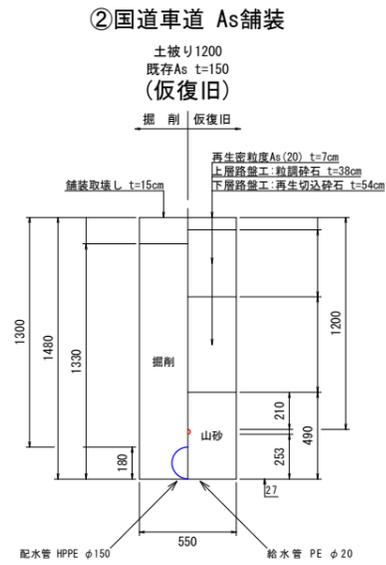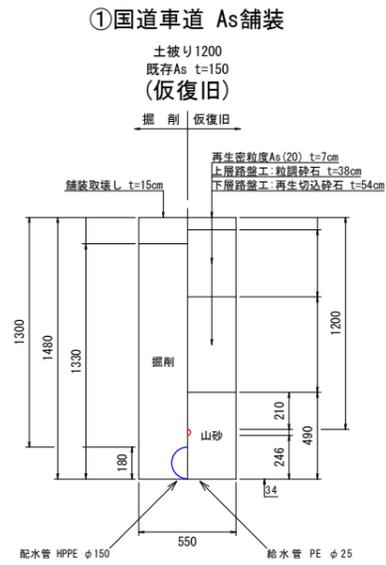

年度	令和7年度		
工事名	国道299号配水管布設替工事(秩父管内)		
図面名	土工断面図(8)(給水管)		
縮尺	A1 : S=1/20 A3 : S=1/40	図面番号	23
秩父広域市町村圏組合水道局			

# 土工断面図(9) (仮設管設置・撤去)

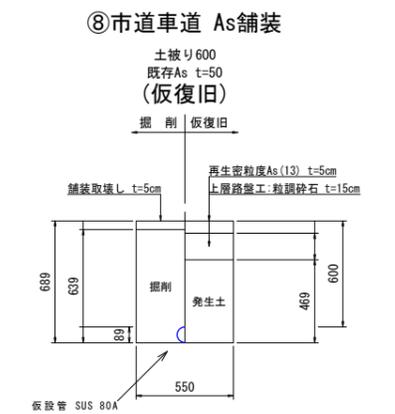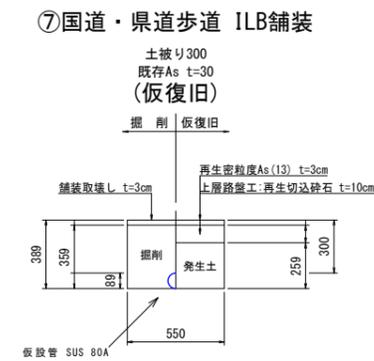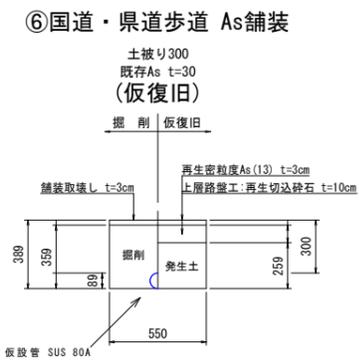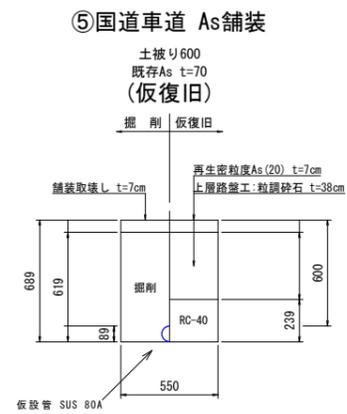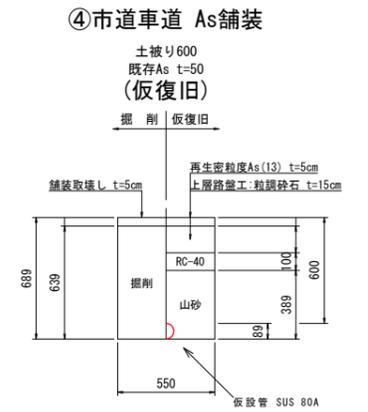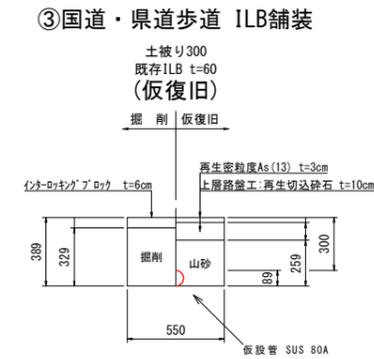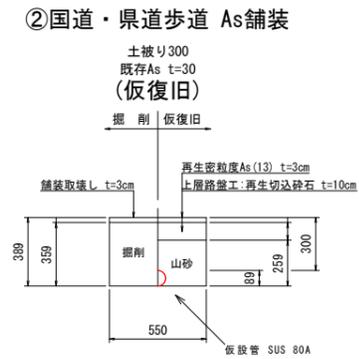


年度	令和7年度		
工事名	国道299号配水管布設替工事(秩父管内)		
図面名	土工断面図(9) (仮設管設置・撤去)		
縮尺	A1 : S=1/20 A3 : S=1/40	図面番号	24
秩父広域市町村圏組合水道局			

# 土工断面図(10) (仮設管設置・撤去)


A 国道・県道歩道 As舗装




B 国道・県道歩道 As舗装

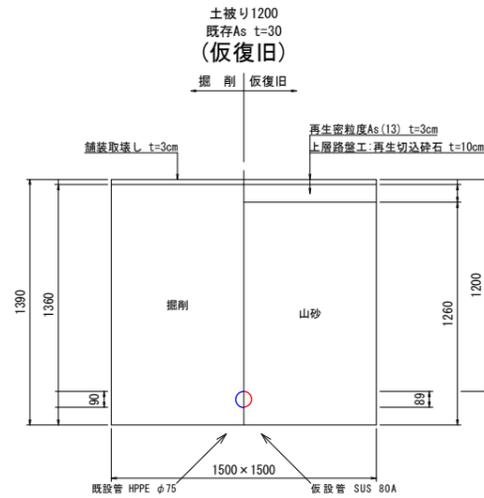


C 国道・県道歩道 As舗装

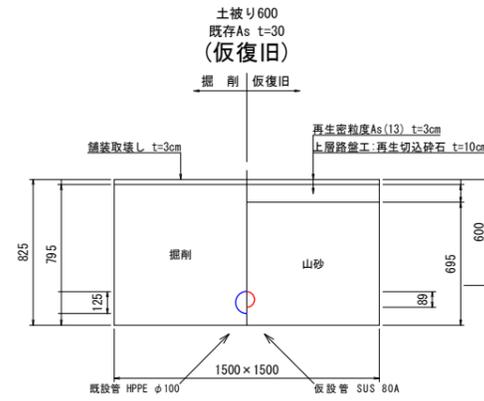


D 国道・県道歩道 ILB舗装

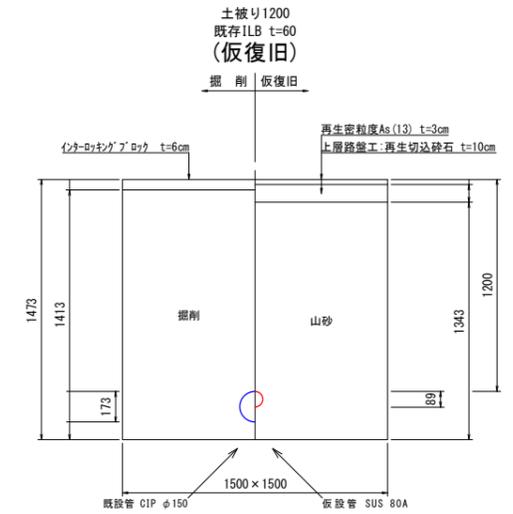


E 国道・県道歩道 ILB舗装

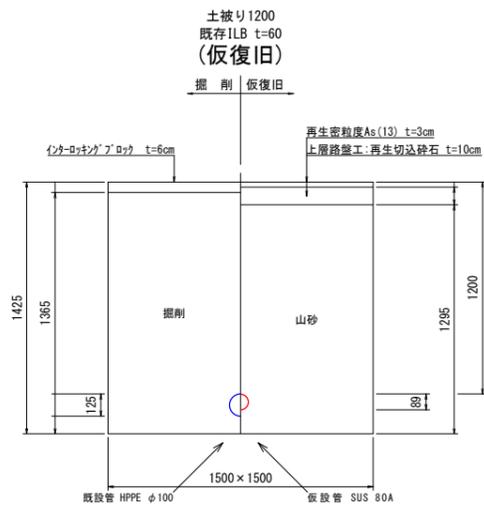


F 国道・県道歩道 ILB舗装

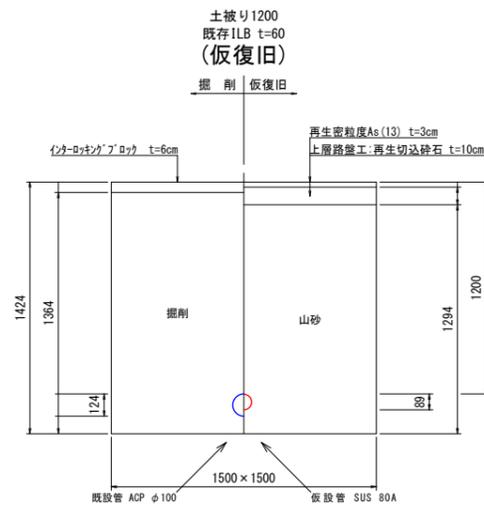

G 市道歩道 As舗装

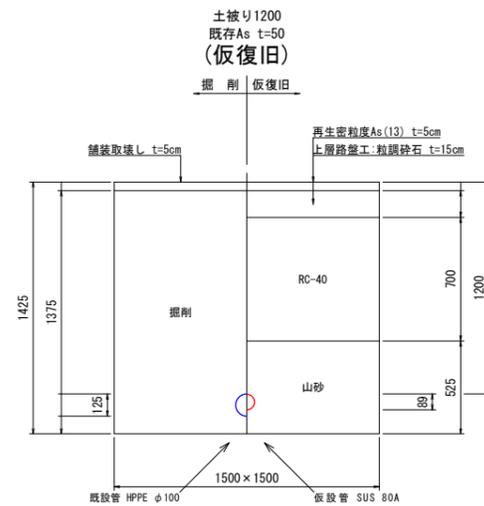


H 市道歩道 As舗装

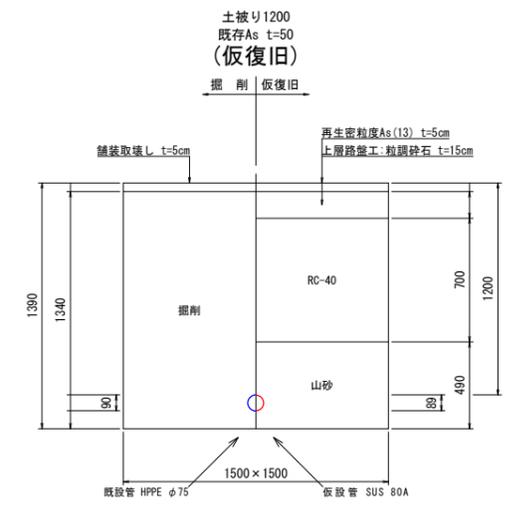


年度	令和7年度		
工事名	国道299号配水管布設替工事(秩父管内)		
図面名	土工断面図(10) (仮設管設置・撤去)		
縮尺	A1 : S=1/20 A3 : S=1/40	図面番号	25
秩父広域市町村圏組合水道局			

# 土工断面図(11) (仮設管設置・撤去)


A' 国道・県道歩道 As舗装

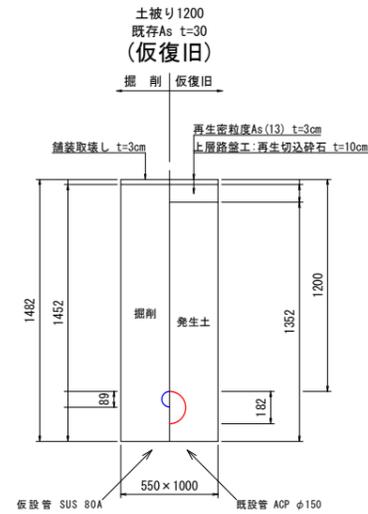


B' 国道・県道歩道 As舗装

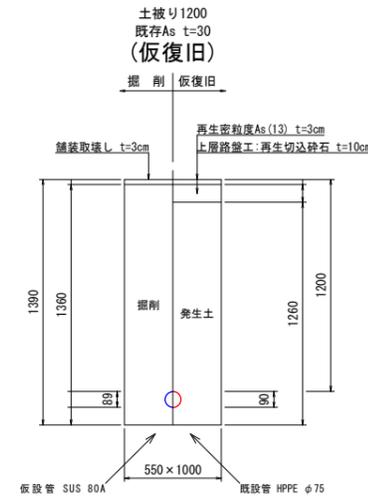


C' 国道・県道歩道 As舗装

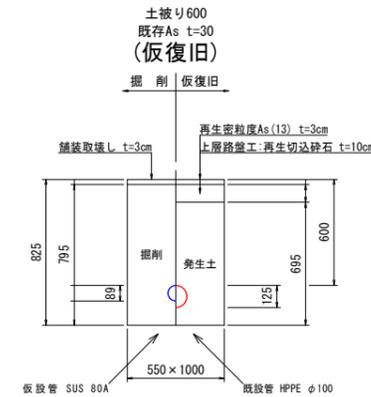


D' 国道・県道歩道 ILB舗装

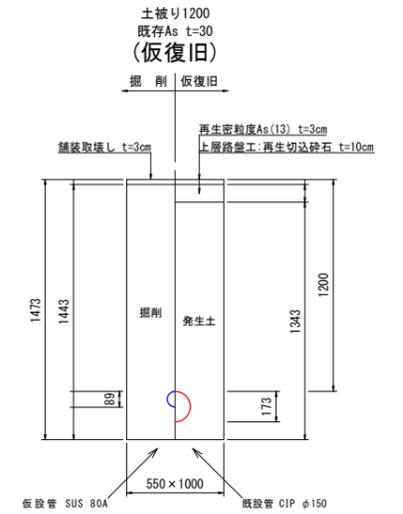


E' 国道・県道歩道 ILB舗装

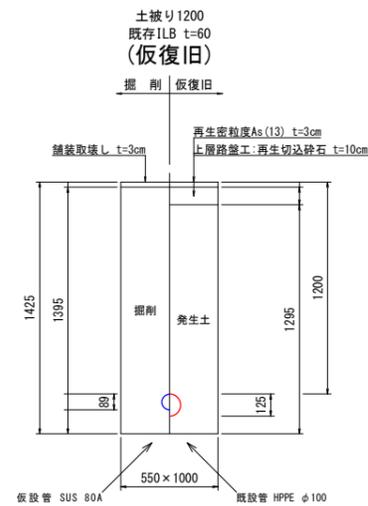


F' 国道・県道歩道 ILB舗装

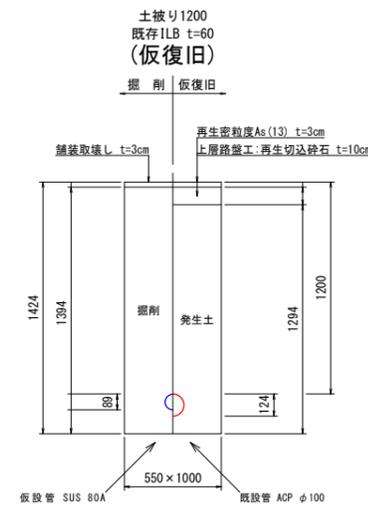

G' 市道歩道 As舗装













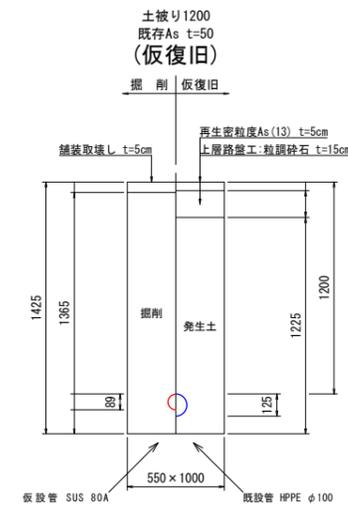


H' 市道歩道 As舗装

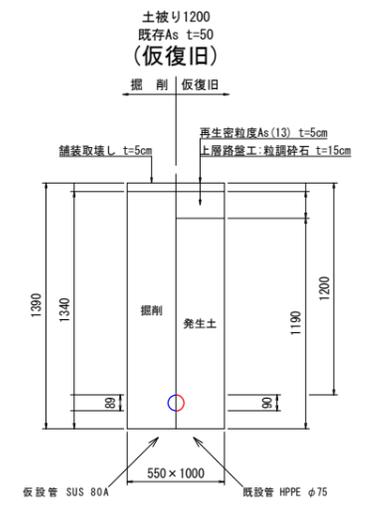

年度	令和7年度		
工事名	国道299号配水管布設替工事(秩父管内)		
図面名	土工断面図(11) (仮設管設置・撤去)		
縮尺	A1 : S=1/20 A3 : S=1/40	図面番号	26
秩父広域市町村圏組合水道局			


# 土工断面図(12) (仮設給水管設置・撤去)

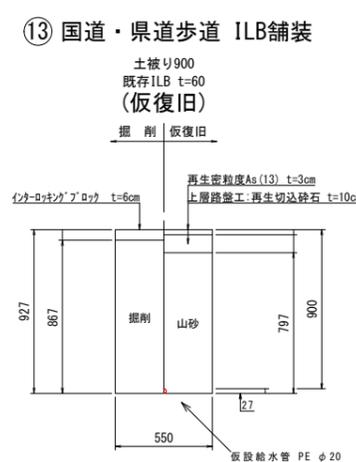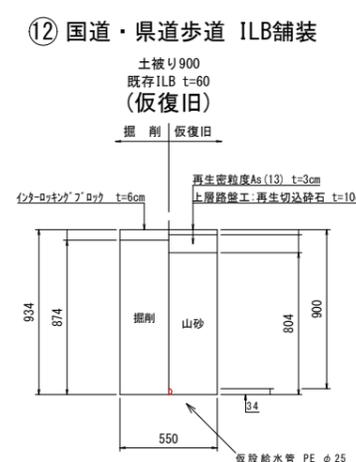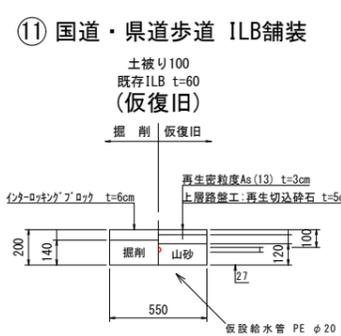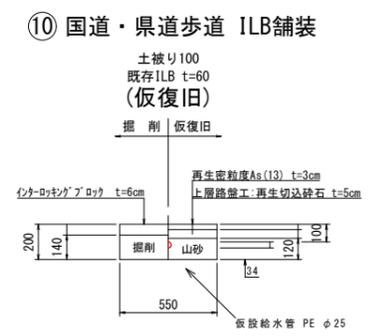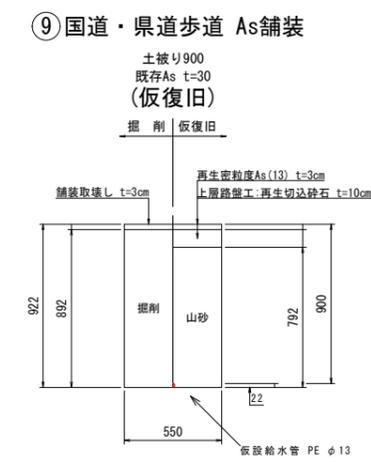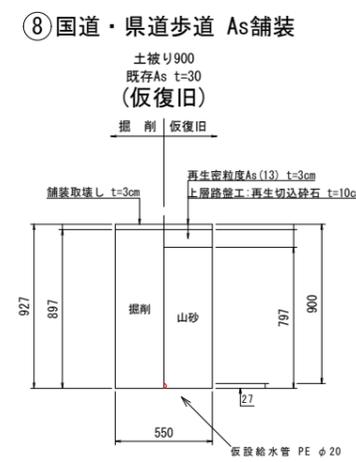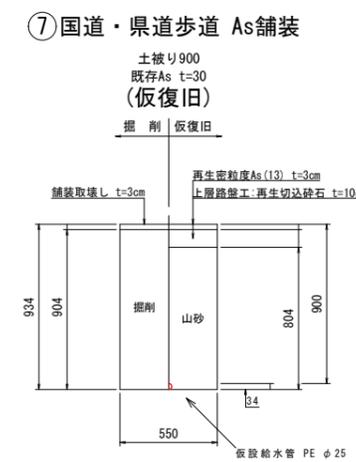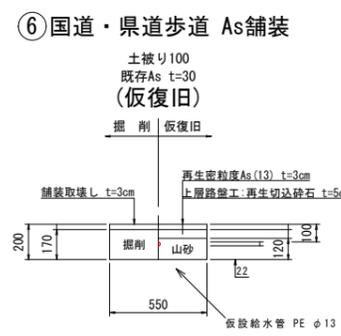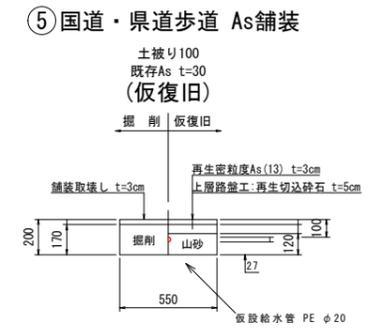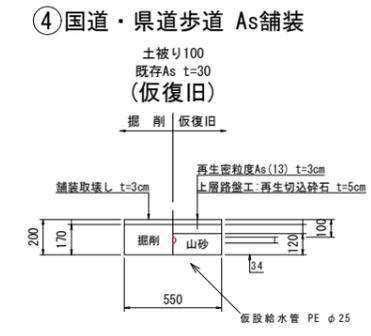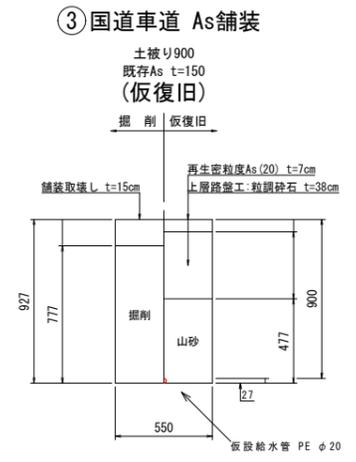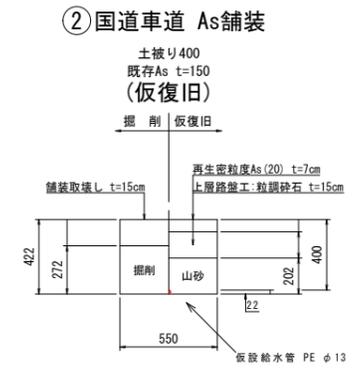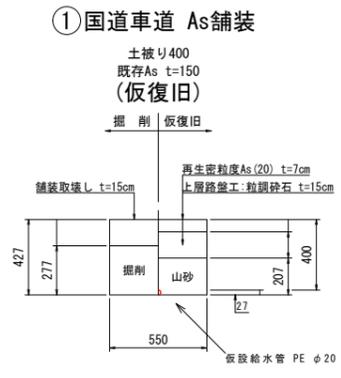


年度	令和7年度	
工事名	国道299号配水管布設替工事(秩父管内)	
図面名	土工断面図(12) (仮設給水管設置・撤去)	
縮尺	A1 : S=1/20 A3 : S=1/40	図面番号 27
秩父広域市町村圏組合水道局		

# 土工断面図(13) (仮設給水管設置・撤去)


⑭ 国道車道 As舗装

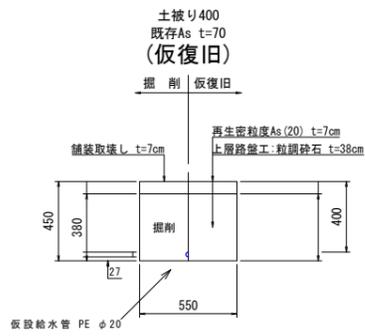


⑮ 国道車道 As舗装

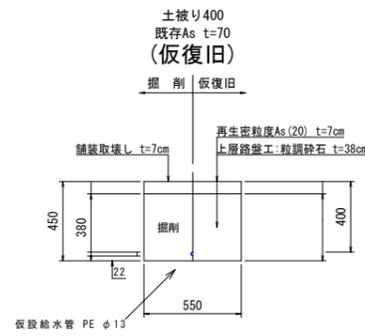


⑯ 国道車道 As舗装

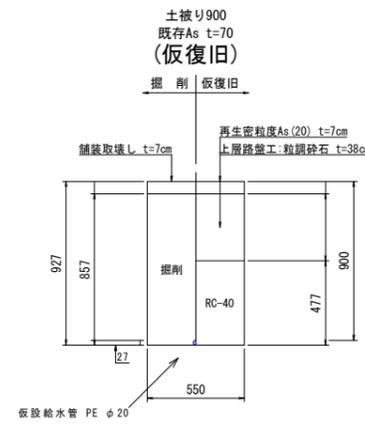


⑰ 国道・県道歩道 As舗装

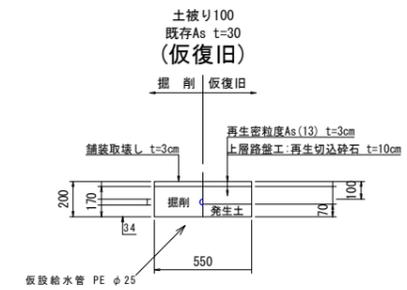


⑱ 国道・県道歩道 As舗装

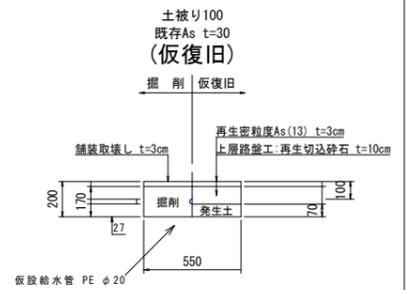


⑲ 国道・県道歩道 As舗装

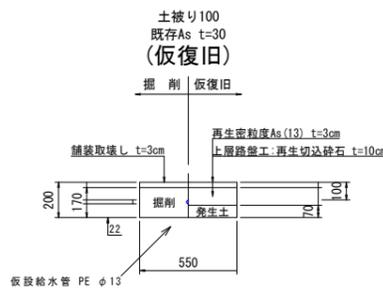


⑳ 国道・県道歩道 As舗装

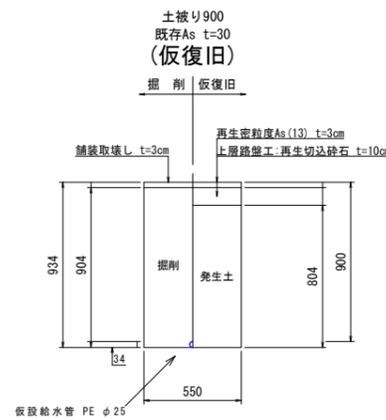


㉑ 国道・県道歩道 As舗装

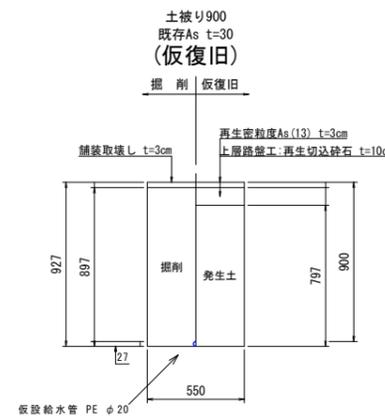


㉒ 国道・県道歩道 As舗装

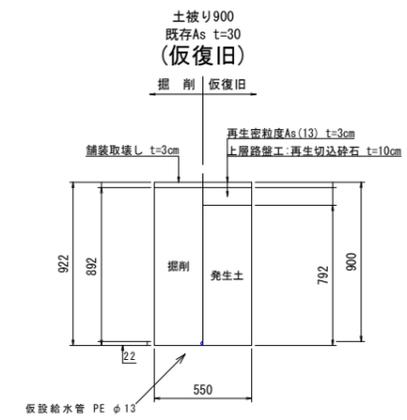


㉓ 国道・県道歩道 ILB舗装

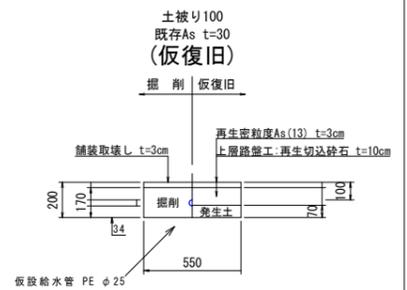


㉔ 国道・県道歩道 ILB舗装

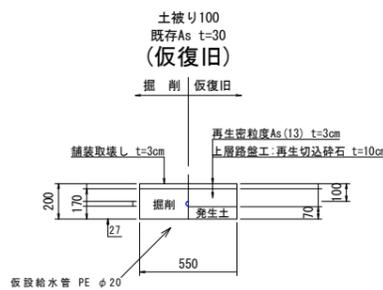

㉕ 国道・県道歩道 ILB舗装

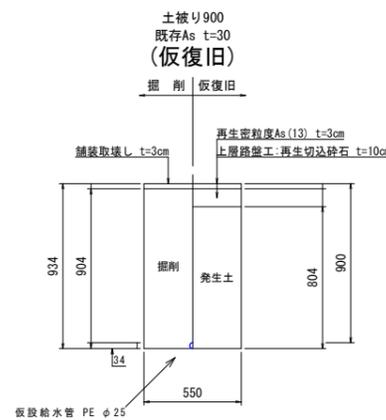


㉖ 国道・県道歩道 ILB舗装

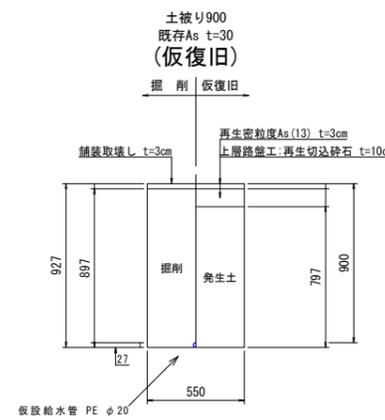

年度	令和7年度		
工事名	国道299号配水管布設替工事(秩父管内)		
図面名	土工断面図(13) (仮設給水管設置・撤去)		
縮尺	A1 : S=1/20 A3 : S=1/40	図面番号	28
秩父広域市町村圏組合水道局			

# 舗装本復旧平面図

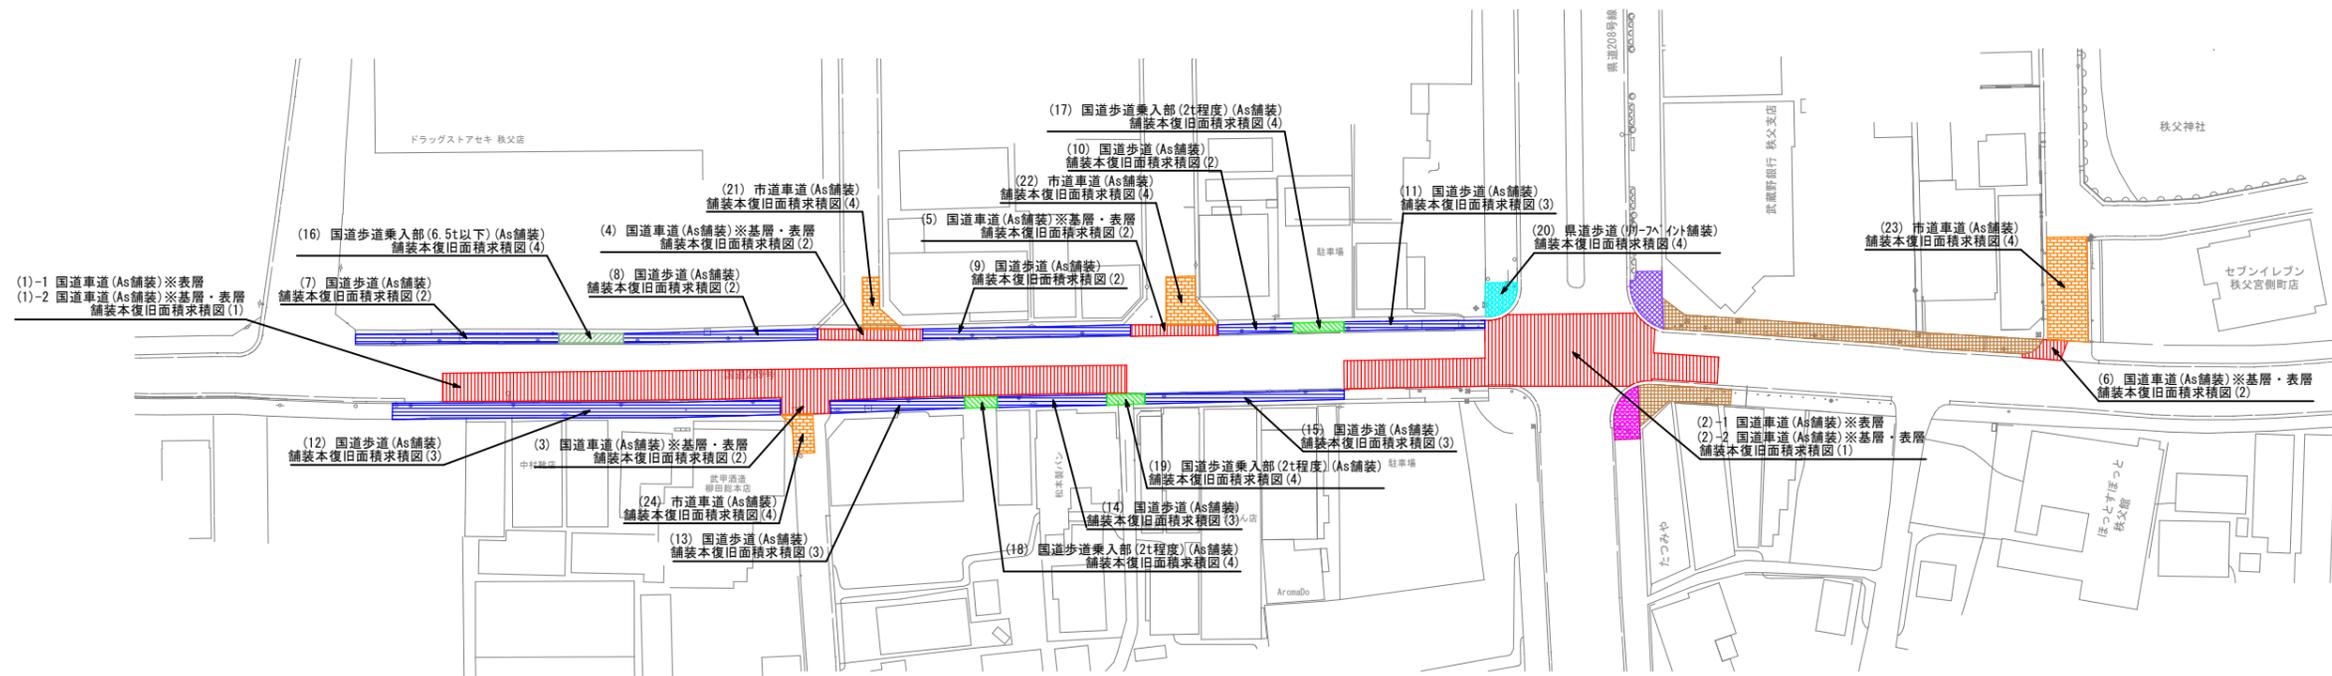


## 凡 例

	: 国道車道 (As舗装)
	: 国道歩道 (As舗装)
	: 国道歩道乗入部 (6.5t以下) (As舗装)
	: 国道歩道乗入部 (2t程度) (As舗装)
	: 国道歩道・歩道乗入部 (ILB舗装) ※実際の舗装本復旧範囲は図面と異なる
	: 県道歩道 (7t-平板舗装) ※実際の舗装本復旧範囲は図面と異なる
	: 県道歩道 (ILB舗装) ※実際の舗装本復旧範囲は図面と異なる
	: 県道歩道 (7t-フット舗装)
	: 市道車道 (As舗装)


年 度	令和7年度		
工事名	国道299号配水管布設替工事(秩父管内)		
図面名	舗装本復旧平面図		
縮 尺	A1 : S=1/500 A3 : S=1/1000	図面番号	29
秩父広域市町村圏組合水道局			

# 舗装本復旧断面図


国道車道(基層・表層)(As舗装)

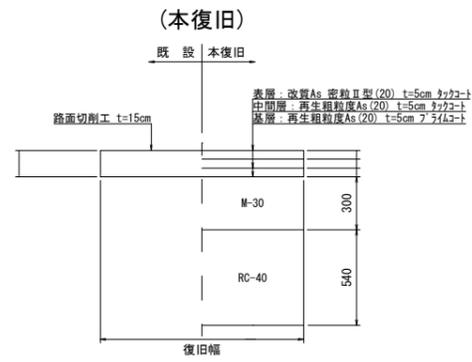


国道車道(表層)(As舗装)

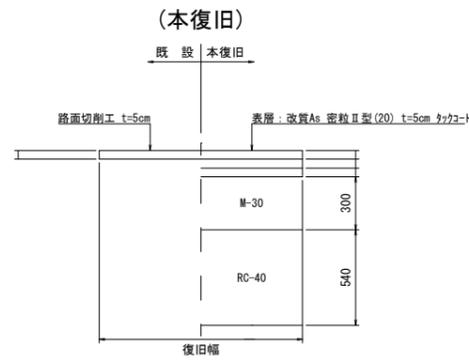


国道歩道(As舗装)

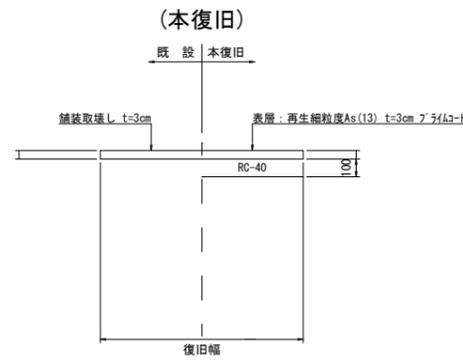


国道歩道乗入部(6.5t以下)(As舗装)

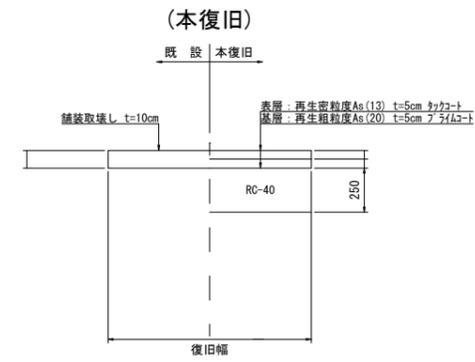


国道歩道乗入部(2t程度)(As舗装)

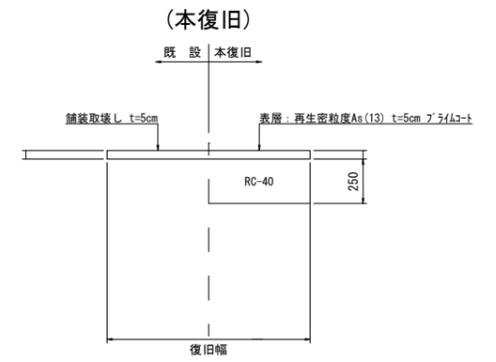


国道歩道(ILB舗装)※特殊ブロック

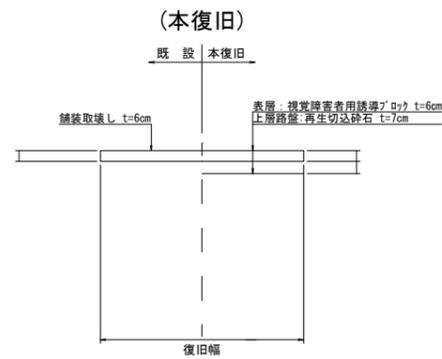


国道歩道(ILB舗装)※インターロッキングブロック

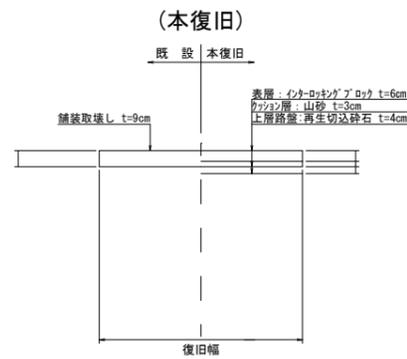


国道歩道乗入部(2t程度)※特殊ブロック

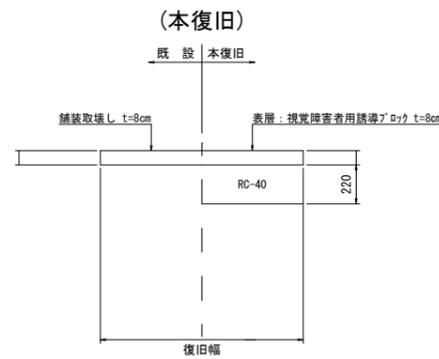


国道歩道乗入部(2t程度)※インターロッキングブロック

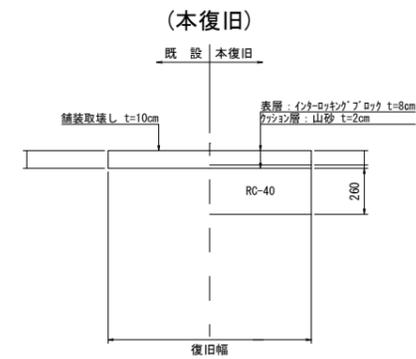


県道歩道(カー平板舗装)

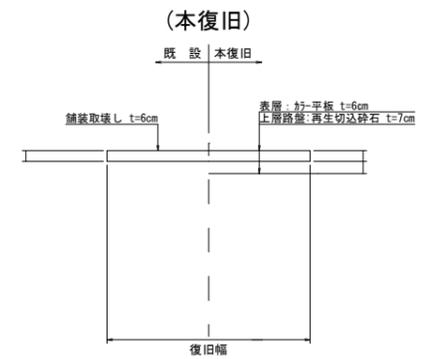


県道歩道(ILB舗装)※特殊ブロック

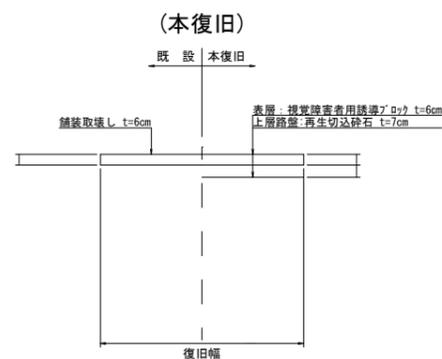


県道歩道(ILB舗装)※インターロッキングブロック

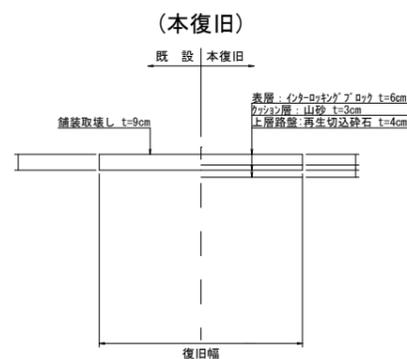

県道歩道(リリフイント舗装)

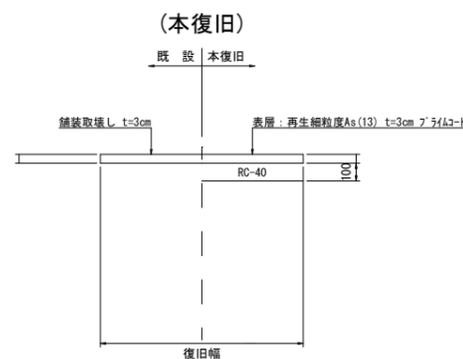


市道車道(As舗装)

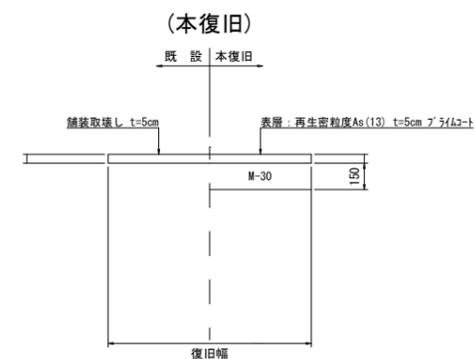


年度	令和7年度		
工事名	国道299号配水管布設替工事(秩父管内)		
図面名	舗装本復旧断面図		
縮尺	A1: S=1/20 A3: S=1/40	図面番号	30
秩父広域市町村圏組合水道局			

# 舗装本復旧求積図(1)

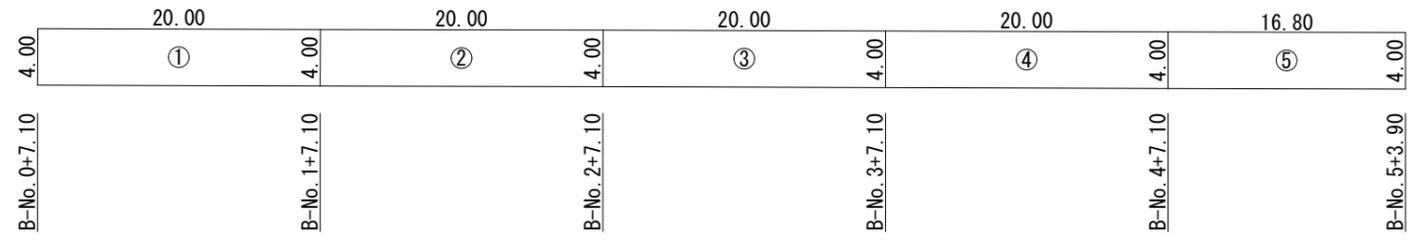


(1)-1 国道車道(As舗装)※表層

記号	a	b	c	s	面積 m <sup>2</sup>
①	4.00	4.00	20.00		80.00
②	4.00	4.00	20.00		80.00
③	4.00	4.00	20.00		80.00
④	4.00	4.00	20.00		80.00
⑤	4.00	4.00	16.80		67.20
				面積 m <sup>2</sup>	387.20

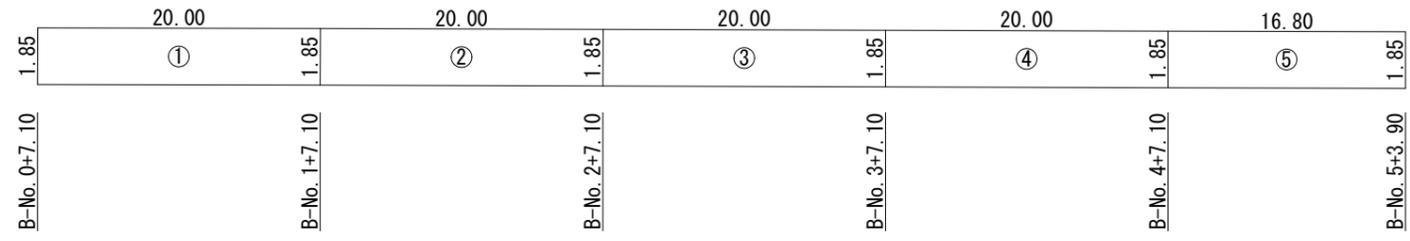


(1)-2 国道車道(As舗装)※基層・表層

記号	a	b	c	s	面積 m <sup>2</sup>
①	1.85	1.85	20.00		37.00
②	1.85	1.85	20.00		37.00
③	1.85	1.85	20.00		37.00
④	1.85	1.85	20.00		37.00
⑤	1.85	1.85	16.80		31.08
				面積 m <sup>2</sup>	179.08

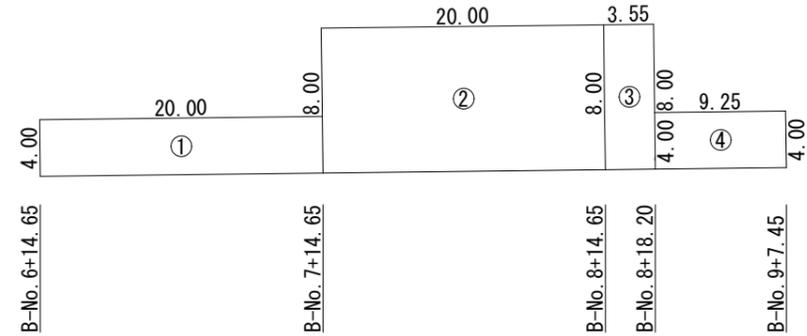

(2)-1 国道車道(As舗装)※表層

記号	a	b	c	s	面積 m <sup>2</sup>
①	4.00	4.00	20.00		80.00
②	8.00	8.00	20.00		160.00
③	8.00	8.00	3.55		28.40
④	4.00	4.00	9.25		37.00
				面積 m <sup>2</sup>	305.40

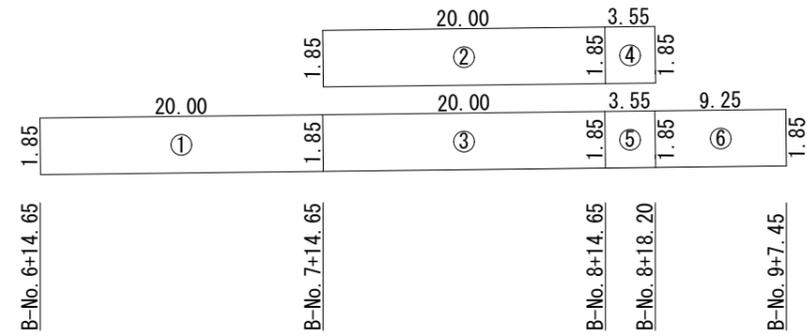


(2)-2 国道車道(As舗装)※基層・表層

記号	a	b	c	s	面積 m <sup>2</sup>
①	1.85	1.85	20.00		37.00
②	1.85	1.85	20.00		37.00
③	1.85	1.85	20.00		37.00
④	1.85	1.85	3.55		6.57
⑤	1.85	1.85	3.55		6.57
⑥	1.85	1.85	9.25		17.11
				面積 m <sup>2</sup>	141.25

年度	令和7年度		
工事名	国道299号配水管布設替工事(秩父管内)		
図面名	舗装本復旧求積図(1)		
縮尺	S-FREE	図面番号	31
秩父広域市町村圏組合水道局			


# 舗装本復旧求積図(2)

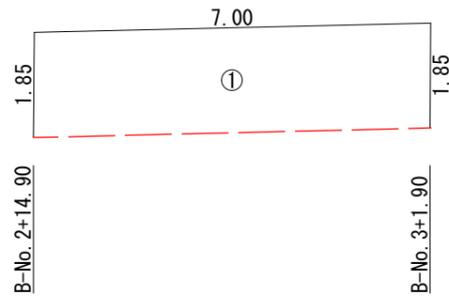

(3) 国道車道(As舗装)※基層・表層

舗装版切断延長: 7.00m


記号	a	b	c	s	面積 m <sup>2</sup>
①	1.85	1.85	7.00		12.95

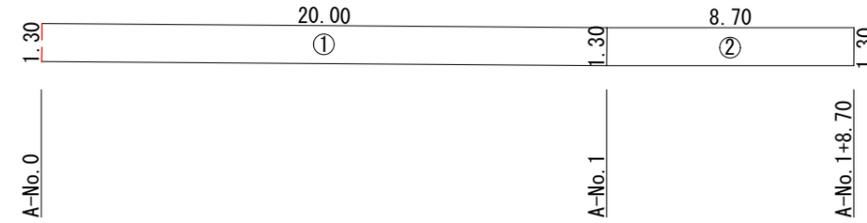

(7) 国道歩道(As舗装)

舗装版切断延長: 1.30m


記号	a	b	c	s	面積 m <sup>2</sup>
①	1.30	1.30	20.00		26.00
②	1.30	1.30	8.70		11.31
				面積 m <sup>2</sup>	37.31

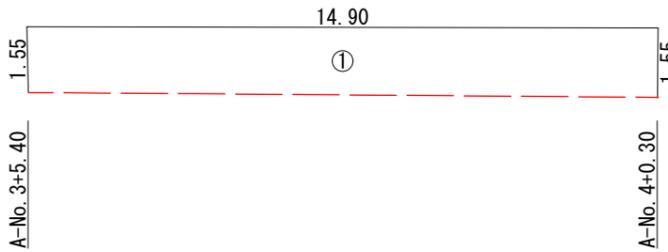

(4) 国道車道(As舗装)※基層・表層


舗装版切断延長: 14.90m

記号	a	b	c	s	面積 m <sup>2</sup>
①	1.55	1.55	14.90		23.10

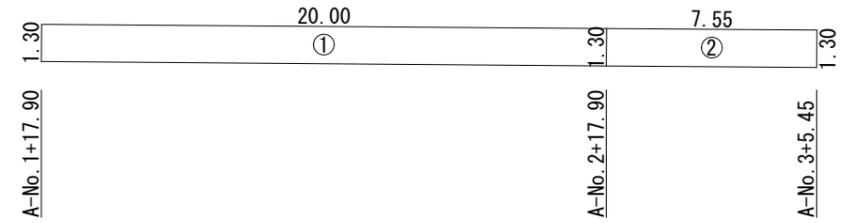


(8) 国道歩道(As舗装)

記号	a	b	c	s	面積 m <sup>2</sup>
①	1.30	1.30	20.00		26.00
②	1.30	1.30	7.55		9.82
				面積 m <sup>2</sup>	35.82

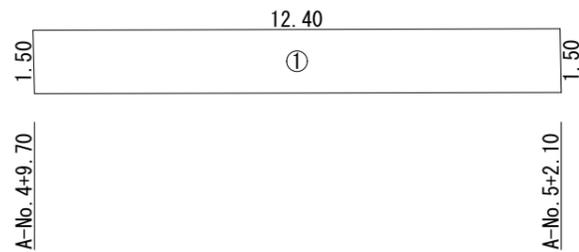


(5) 国道車道(As舗装)※基層・表層

記号	a	b	c	s	面積 m <sup>2</sup>
①	1.50	1.50	12.40		18.60

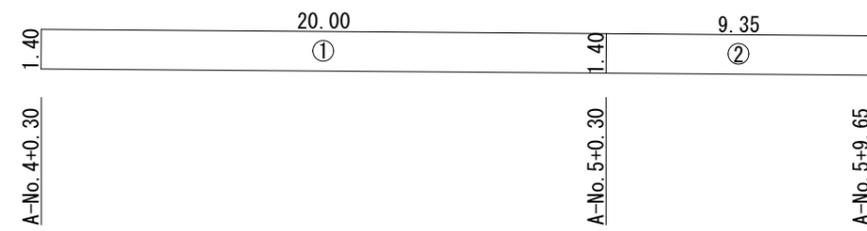

(9) 国道歩道(As舗装)


記号	a	b	c	s	面積 m <sup>2</sup>
①	1.40	1.40	20.00		28.00
②	1.40	1.40	9.35		13.09
				面積 m <sup>2</sup>	41.09

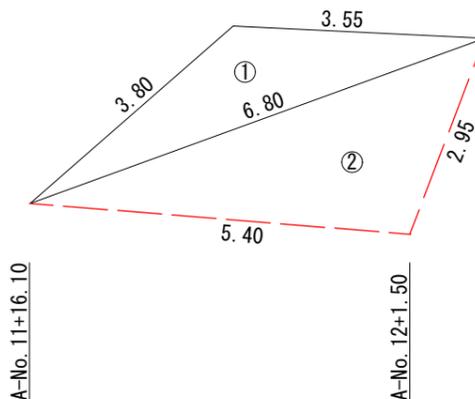

(6) 国道車道(As舗装)※基層・表層

舗装版切断延長: 5.40+2.95=8.35m

記号	a	b	c	s	面積 m <sup>2</sup>
①	3.80	3.55	6.80	7.08	4.79
②	6.80	2.95	5.40	7.58	7.73
				面積 m <sup>2</sup>	12.52

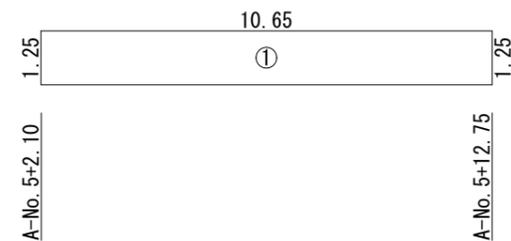


(10) 国道歩道(As舗装)

記号	a	b	c	s	面積 m <sup>2</sup>
①	1.25	1.25	10.65		13.31

赤点線は舗装版切断箇所を表す


年度	令和7年度		
工事名	国道299号配水管布設替工事(秩父管内)		
図面名	舗装本復旧求積図(2)		
縮尺	S-FREE	図面番号	32
秩父広域市町村圏組合水道局			

# 舗装本復旧求積図(3)

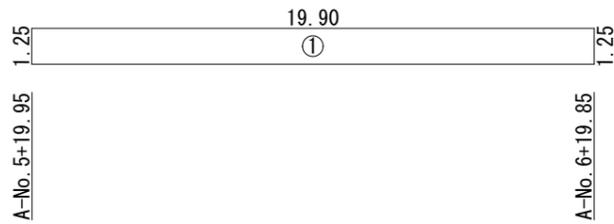

(11) 国道歩道 (As舗装)

記号	a	b	c	s	面積 m <sup>2</sup>
①	1.25	1.25	19.90		24.88

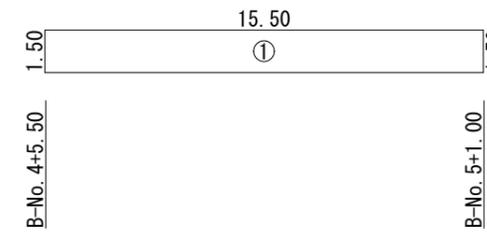


(14) 国道歩道 (As舗装)

記号	a	b	c	s	面積 m <sup>2</sup>
①	1.50	1.50	15.50		23.25


(12) 国道歩道 (As舗装)

記号	a	b	c	s	面積 m <sup>2</sup>
①	2.25	2.25	20.00		45.00
②	2.25	2.25	20.00		45.00
③	2.25	2.25	14.90		33.53
				面積 m <sup>2</sup>	123.53

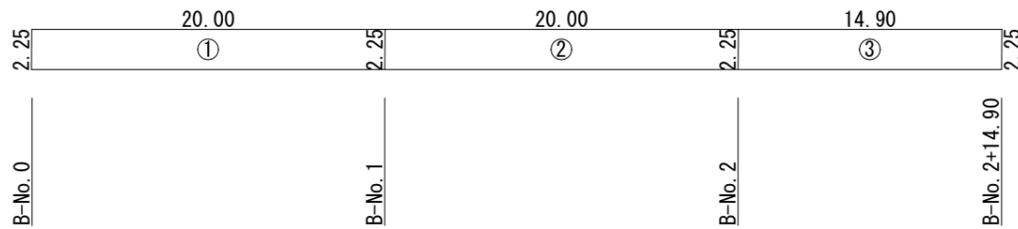


(15) 国道歩道 (As舗装)

記号	a	b	c	s	面積 m <sup>2</sup>
①	1.35	1.35	20.00		27.00
②	1.35	1.35	8.25		11.14
				面積 m <sup>2</sup>	38.14

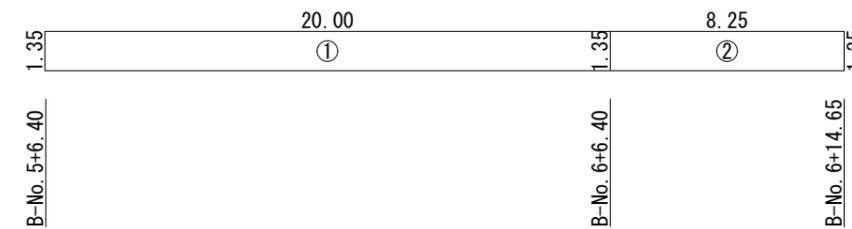


(13) 国道歩道 (As舗装)

記号	a	b	c	s	面積 m <sup>2</sup>
①	1.70	1.50	19.00		30.40

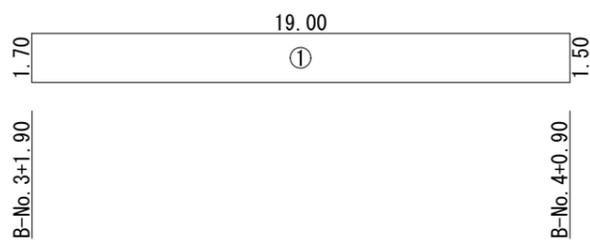


# 舗装本復旧求積図(4)

(16) 国道歩道乗入部(6.5t以下)(As舗装)

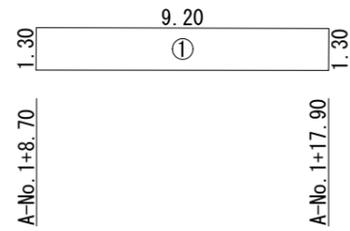


記号	a	b	c	s	面積 m <sup>2</sup>
①	1.30	1.30	9.20		11.96

(17) 国道歩道乗入部(2t程度)(As舗装)

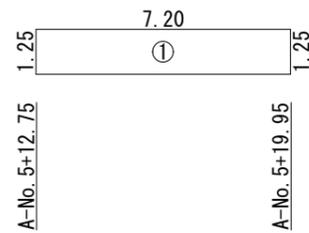


記号	a	b	c	s	面積 m <sup>2</sup>
①	1.25	1.25	7.20		9.00

(18) 国道歩道乗入部(2t程度)(As舗装)

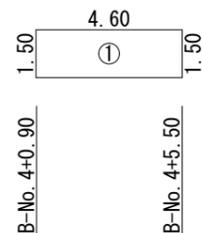


記号	a	b	c	s	面積 m <sup>2</sup>
①	1.50	1.50	4.60		6.90

(19) 国道歩道乗入部(2t程度)(As舗装)

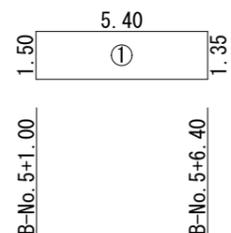


記号	a	b	c	s	面積 m <sup>2</sup>
①	1.50	1.35	5.40		7.70

(20) 県道歩道(リリフメント舗装)

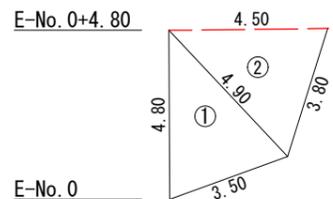

舗装版切断延長 : 4.50m


記号	a	b	c	s	面積 m <sup>2</sup>
①	4.80	3.50	4.90	6.60	7.91
②	4.90	3.80	4.50	6.60	8.12
				面積 m <sup>2</sup>	16.03

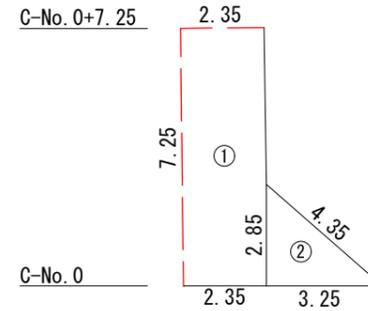

(21) 市道車道(As舗装)

舗装版切断延長 : 2.35+7.25=9.60m


記号	a	b	c	s	面積 m <sup>2</sup>
①	2.35	2.35	7.25		17.04
②	2.85	4.35	3.25	5.23	4.66
				面積 m <sup>2</sup>	21.70

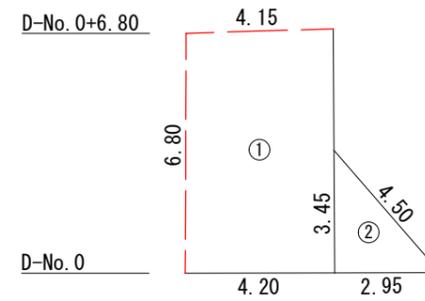

(22) 市道車道(As舗装)

舗装版切断延長 : 4.15+6.80=10.95m


記号	a	b	c	s	面積 m <sup>2</sup>
①	4.15	4.20	6.80		28.39
②	3.45	4.50	2.95	5.45	5.09
				面積 m <sup>2</sup>	33.48

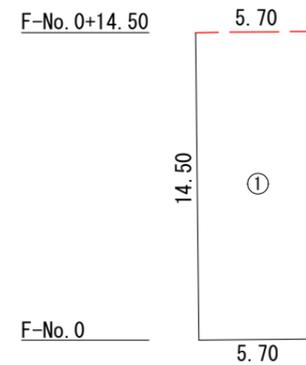

(23) 市道車道(As舗装)

舗装版切断延長 : 5.70m

記号	a	b	c	s	面積 m <sup>2</sup>
①	5.70	5.70	14.50		82.65
				面積 m <sup>2</sup>	82.65

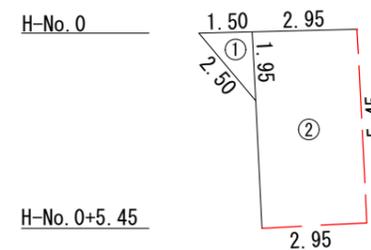

(24) 市道車道(As舗装)


舗装版切断延長 : 5.45+2.95=8.40m

記号	a	b	c	s	面積 m <sup>2</sup>
①	1.50	2.50	1.95	2.98	1.48
②	2.95	2.95	5.45		16.08
				面積 m <sup>2</sup>	17.56

赤点線は舗装版切断箇所を表す

年度	令和7年度		
工事名	国道299号配水管布設替工事(秩父管内)		
図面名	舗装本復旧求積図(4)		
縮尺	S-FREE	図面番号	34
秩父広域市町村圏組合水道局			

# 区画線・付帯工図

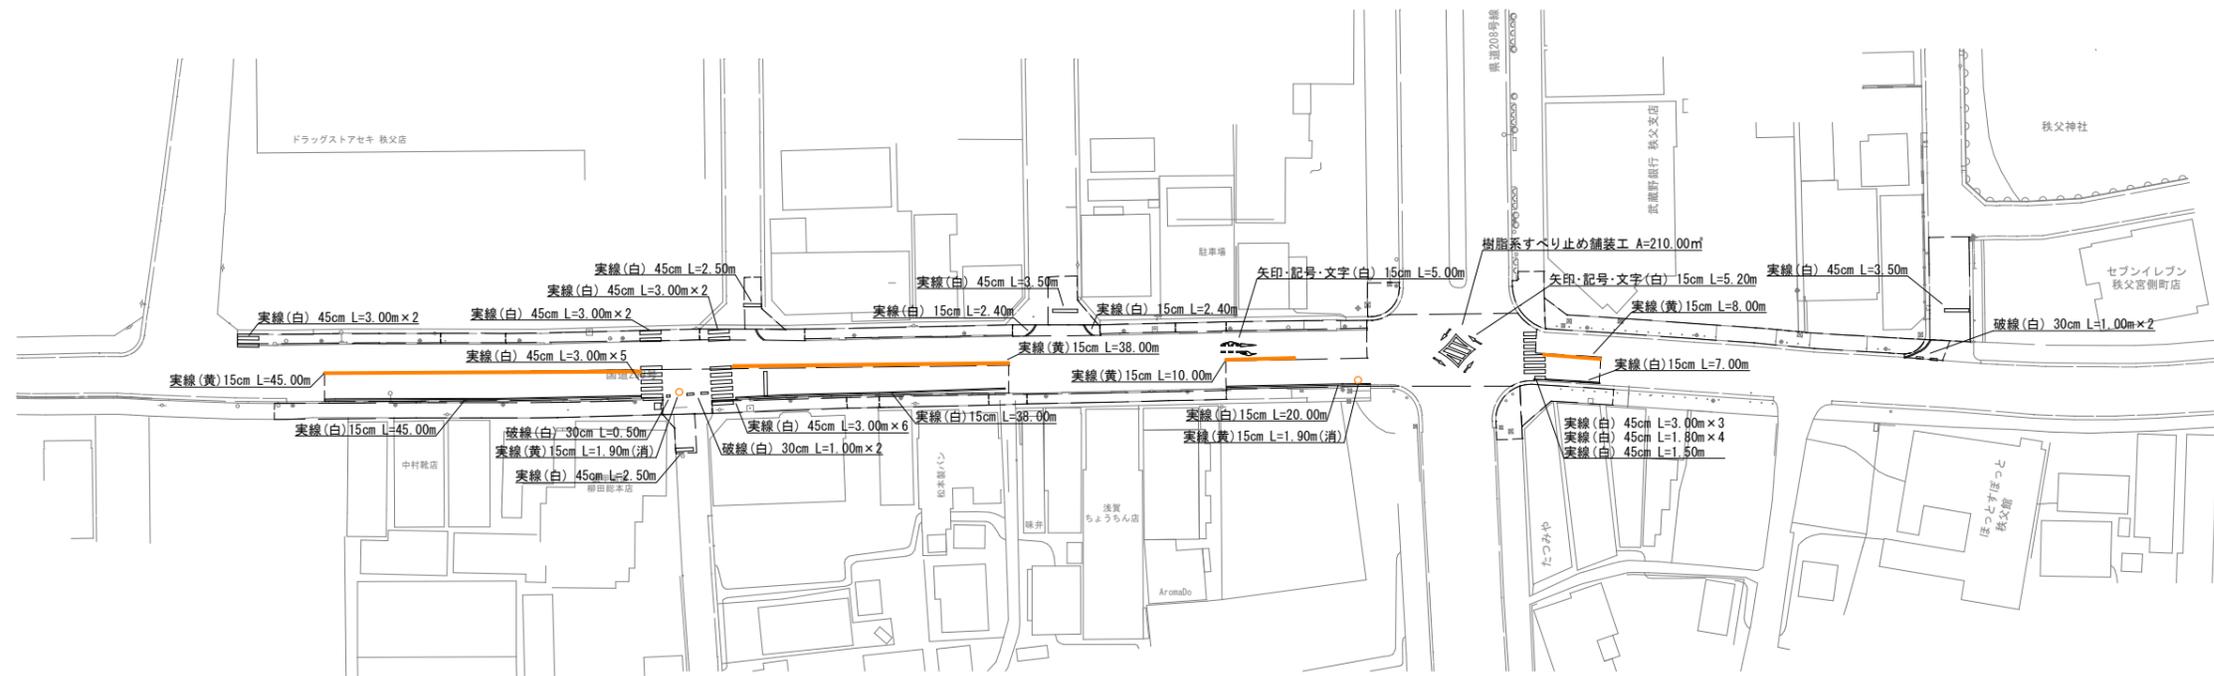


点線は舗装本復旧箇所を表す


年度	令和7年度		
工事名	国道299号配水管布設替工事(秩父管内)		
図面名	区画線・付帯工図		
縮尺	A1 : S=1/500 A3 : S=1/1000	図面番号	35
秩父広域市町村圏組合水道局			

# 付帯構造図

消火栓室据付平面図 S=Free

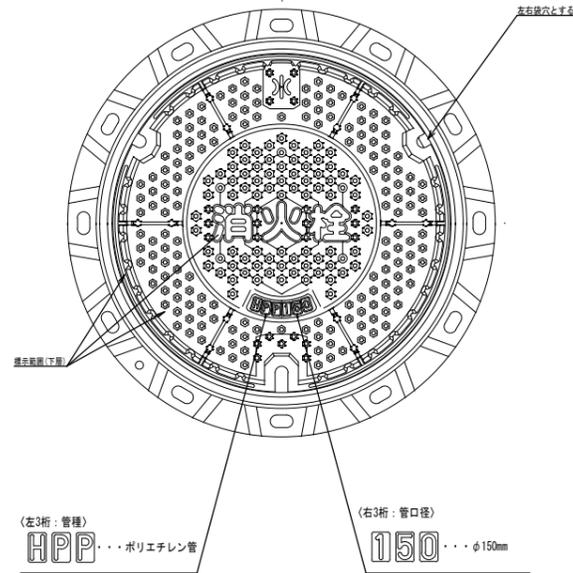


仕切弁筐据付平面図 S=Free

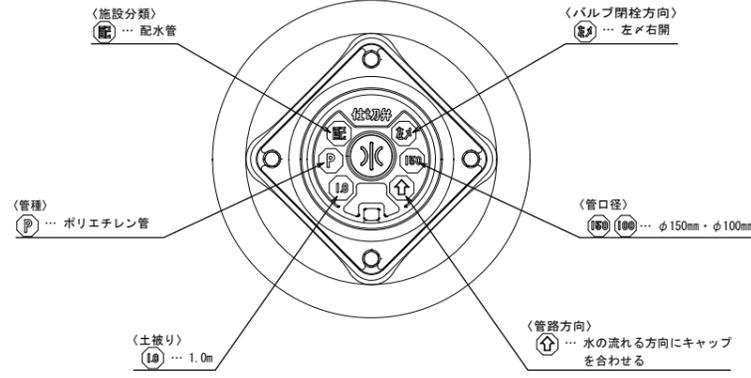


マーカー設置標準図 A1 : S=1:20  
A3 : S=1:40


直管部・曲管部

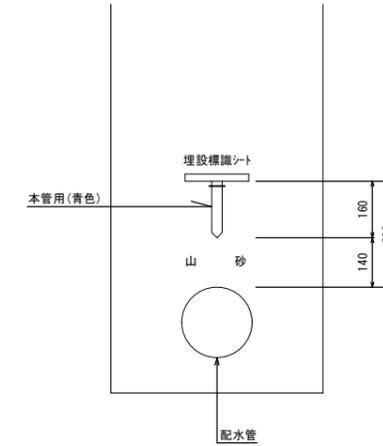


消火栓室据付断面図 S=Free

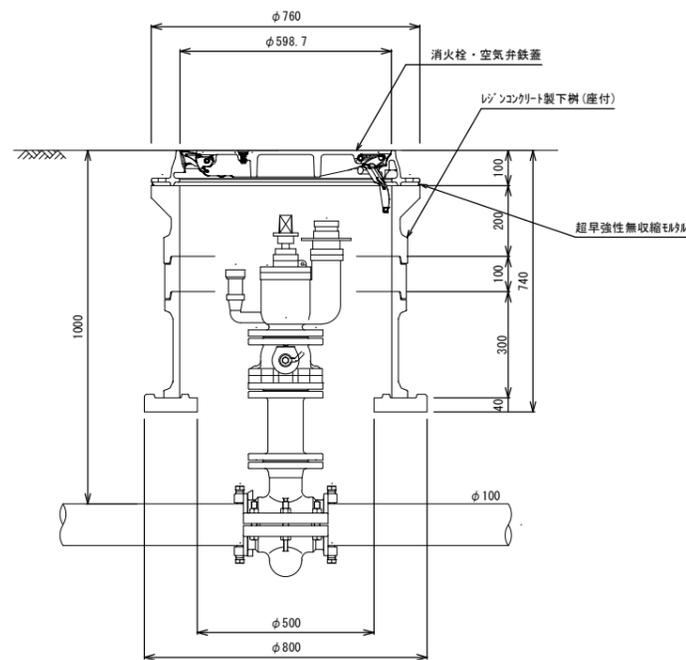

仕切弁筐据付断面図 S=Free

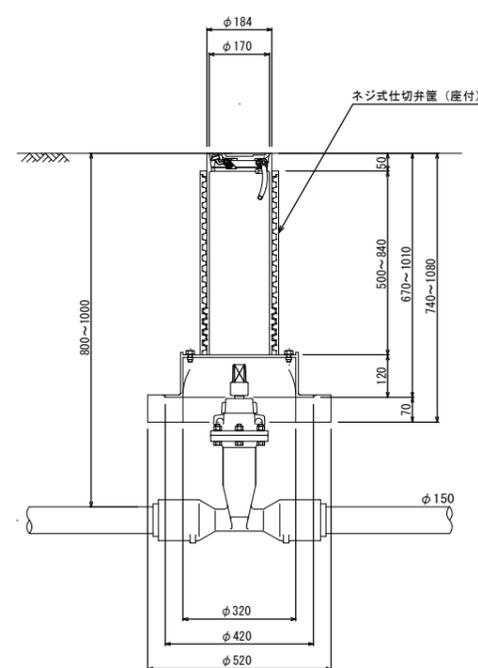

サドル部

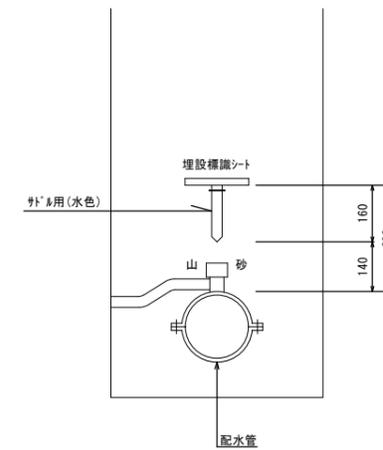

年度	令和7年度		
工事名	国道299号配水管布設替工事(秩父管内)		
図面名	付帯構造図		
縮尺	S=FREE	図面番号	36
秩父広域市町村圏組合水道局			