

回 覧

令和 3年 6月 1日

各 位

秩父広域市町村圏組合水道事業
秩父広域市町村圏組合管理者 北堀 篤


水道工事のお知らせ

水道事業については、日ごろ格別のご協力を賜り、厚くお礼申し上げます。
この度、老朽化した水道管の布設替工事を行うことになりました。
つきましては、工事の施工に伴い、大変ご迷惑をおかけしますが、ご協力のほどよろしく
お願いいたします。

記


- 1 工 事 名 市道幹線 51 号線配水管布設工事
- 2 工 事 場 所 秩父市 上町一丁目・中町・東町 地内(別紙位置図参照)
- 3 工 事 期 間 令和 3年 6月 1日から令和 3年 9月 30日まで
(原則として平日及び土曜日の昼間施工)
- 4 交 通 規 制 別紙迂回路図参照
- 5 施 工 業 者 秩父市野坂町 2-16-35
(株)萩原工務店 電話 24-5062
現場代理人 萩原 健
- 6 担 当 課 水道局工務課 川合 一弘
電話 25-5222(ちちぶ広域水道お客様センター経由)

位置図 S=1/5000

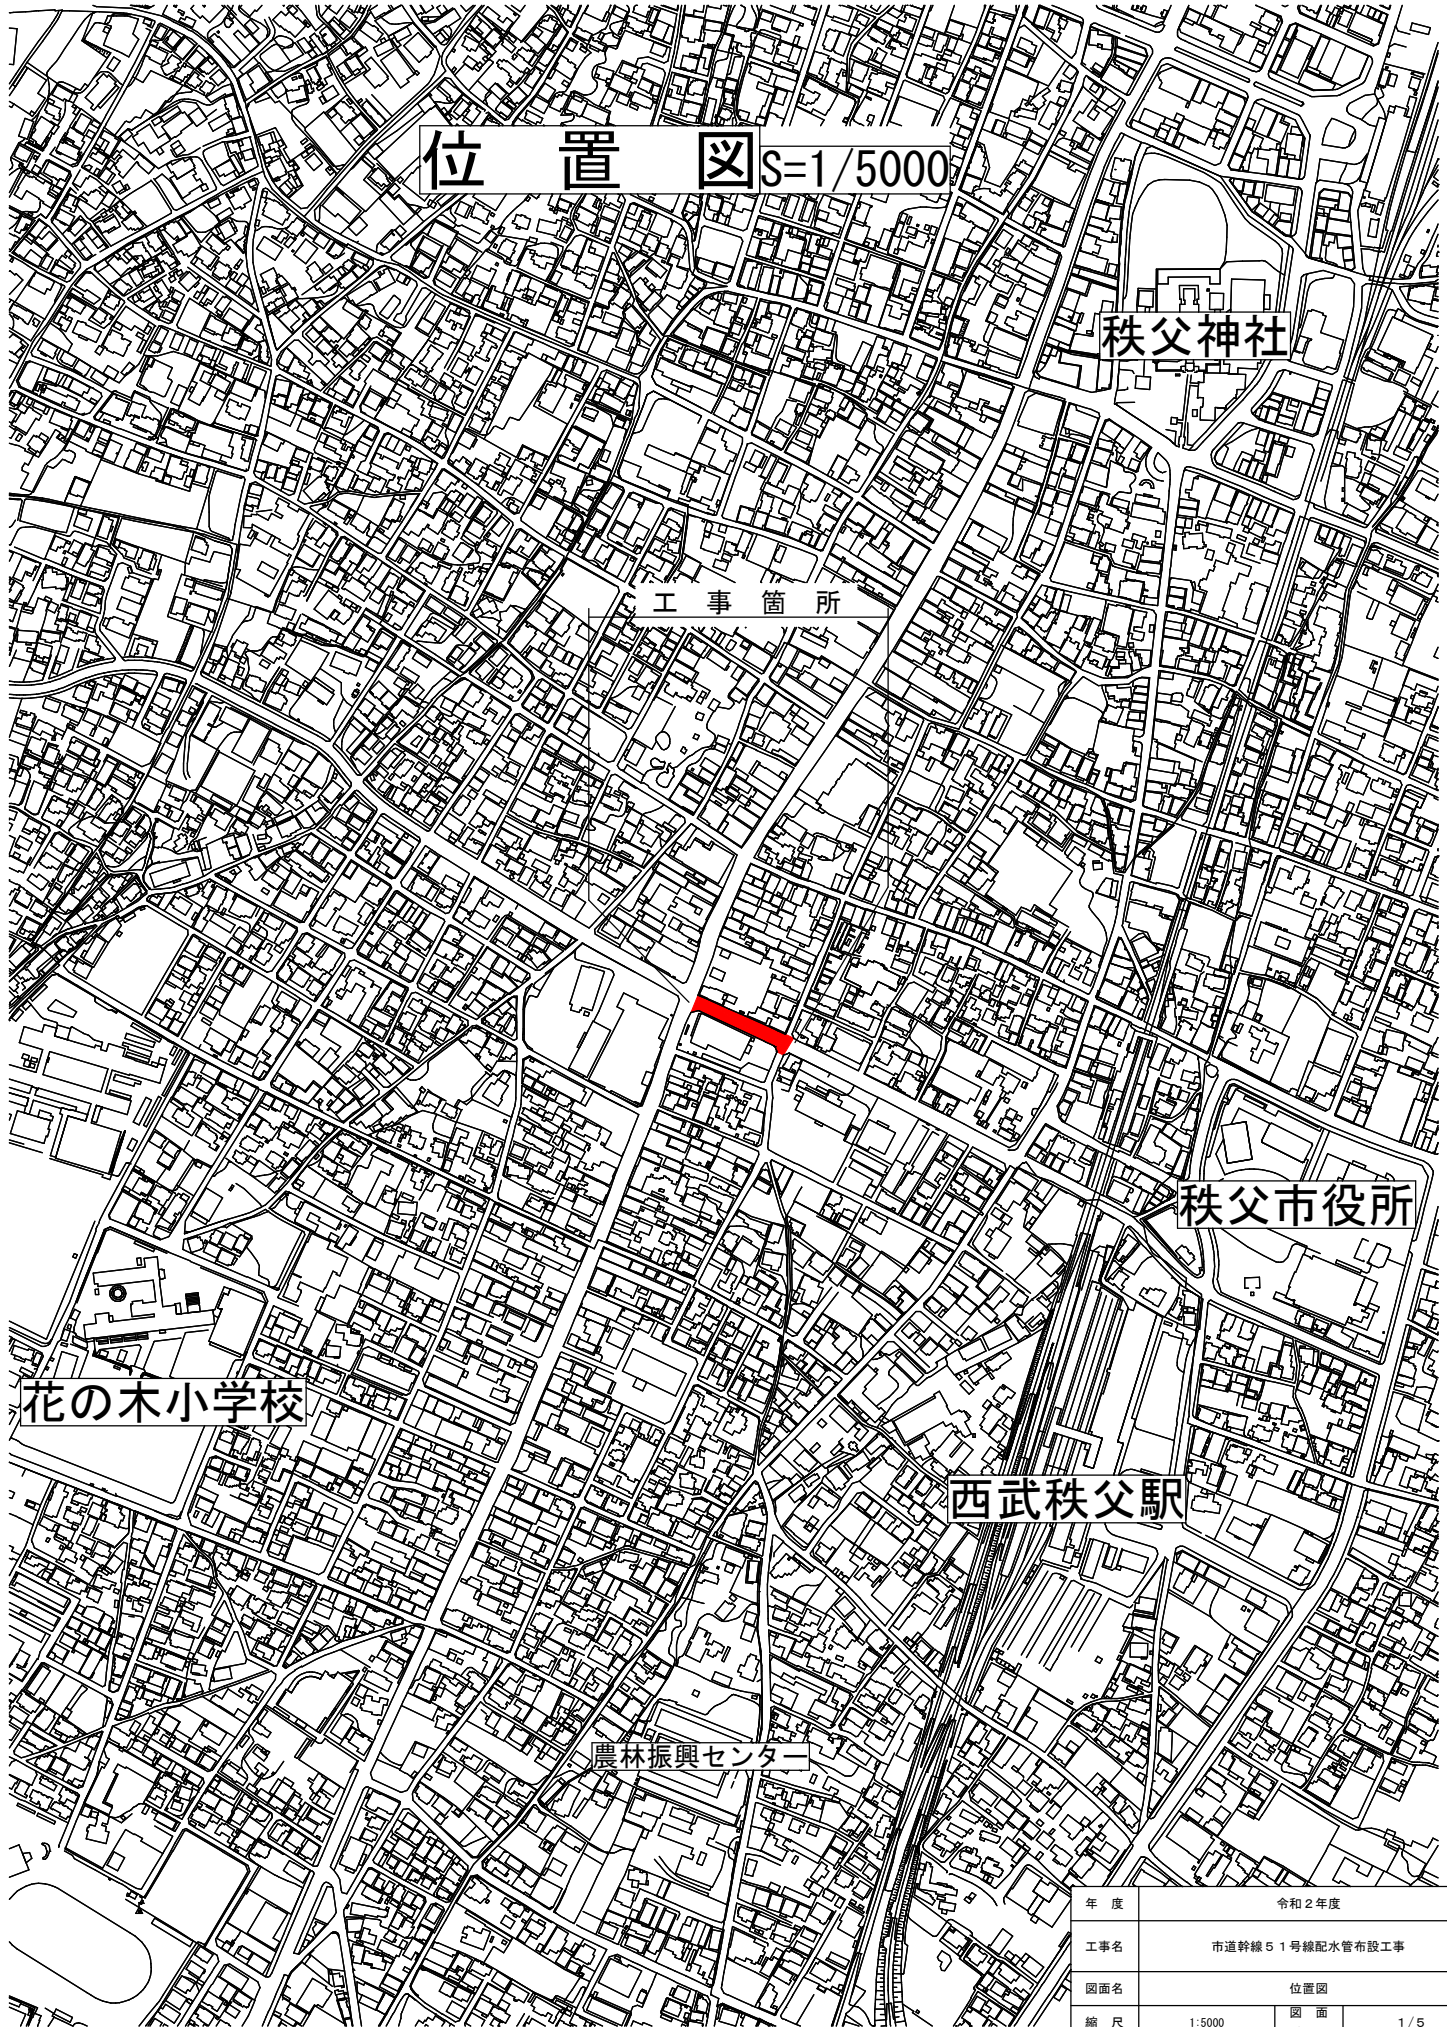

年度	令和2年度		
工事名	市道幹線51号線配水管布設工事		
図面名	位置図		
縮尺	1:5000	図面番号	1/5
秩父広域市町村圏組合水道局			

迂回路図

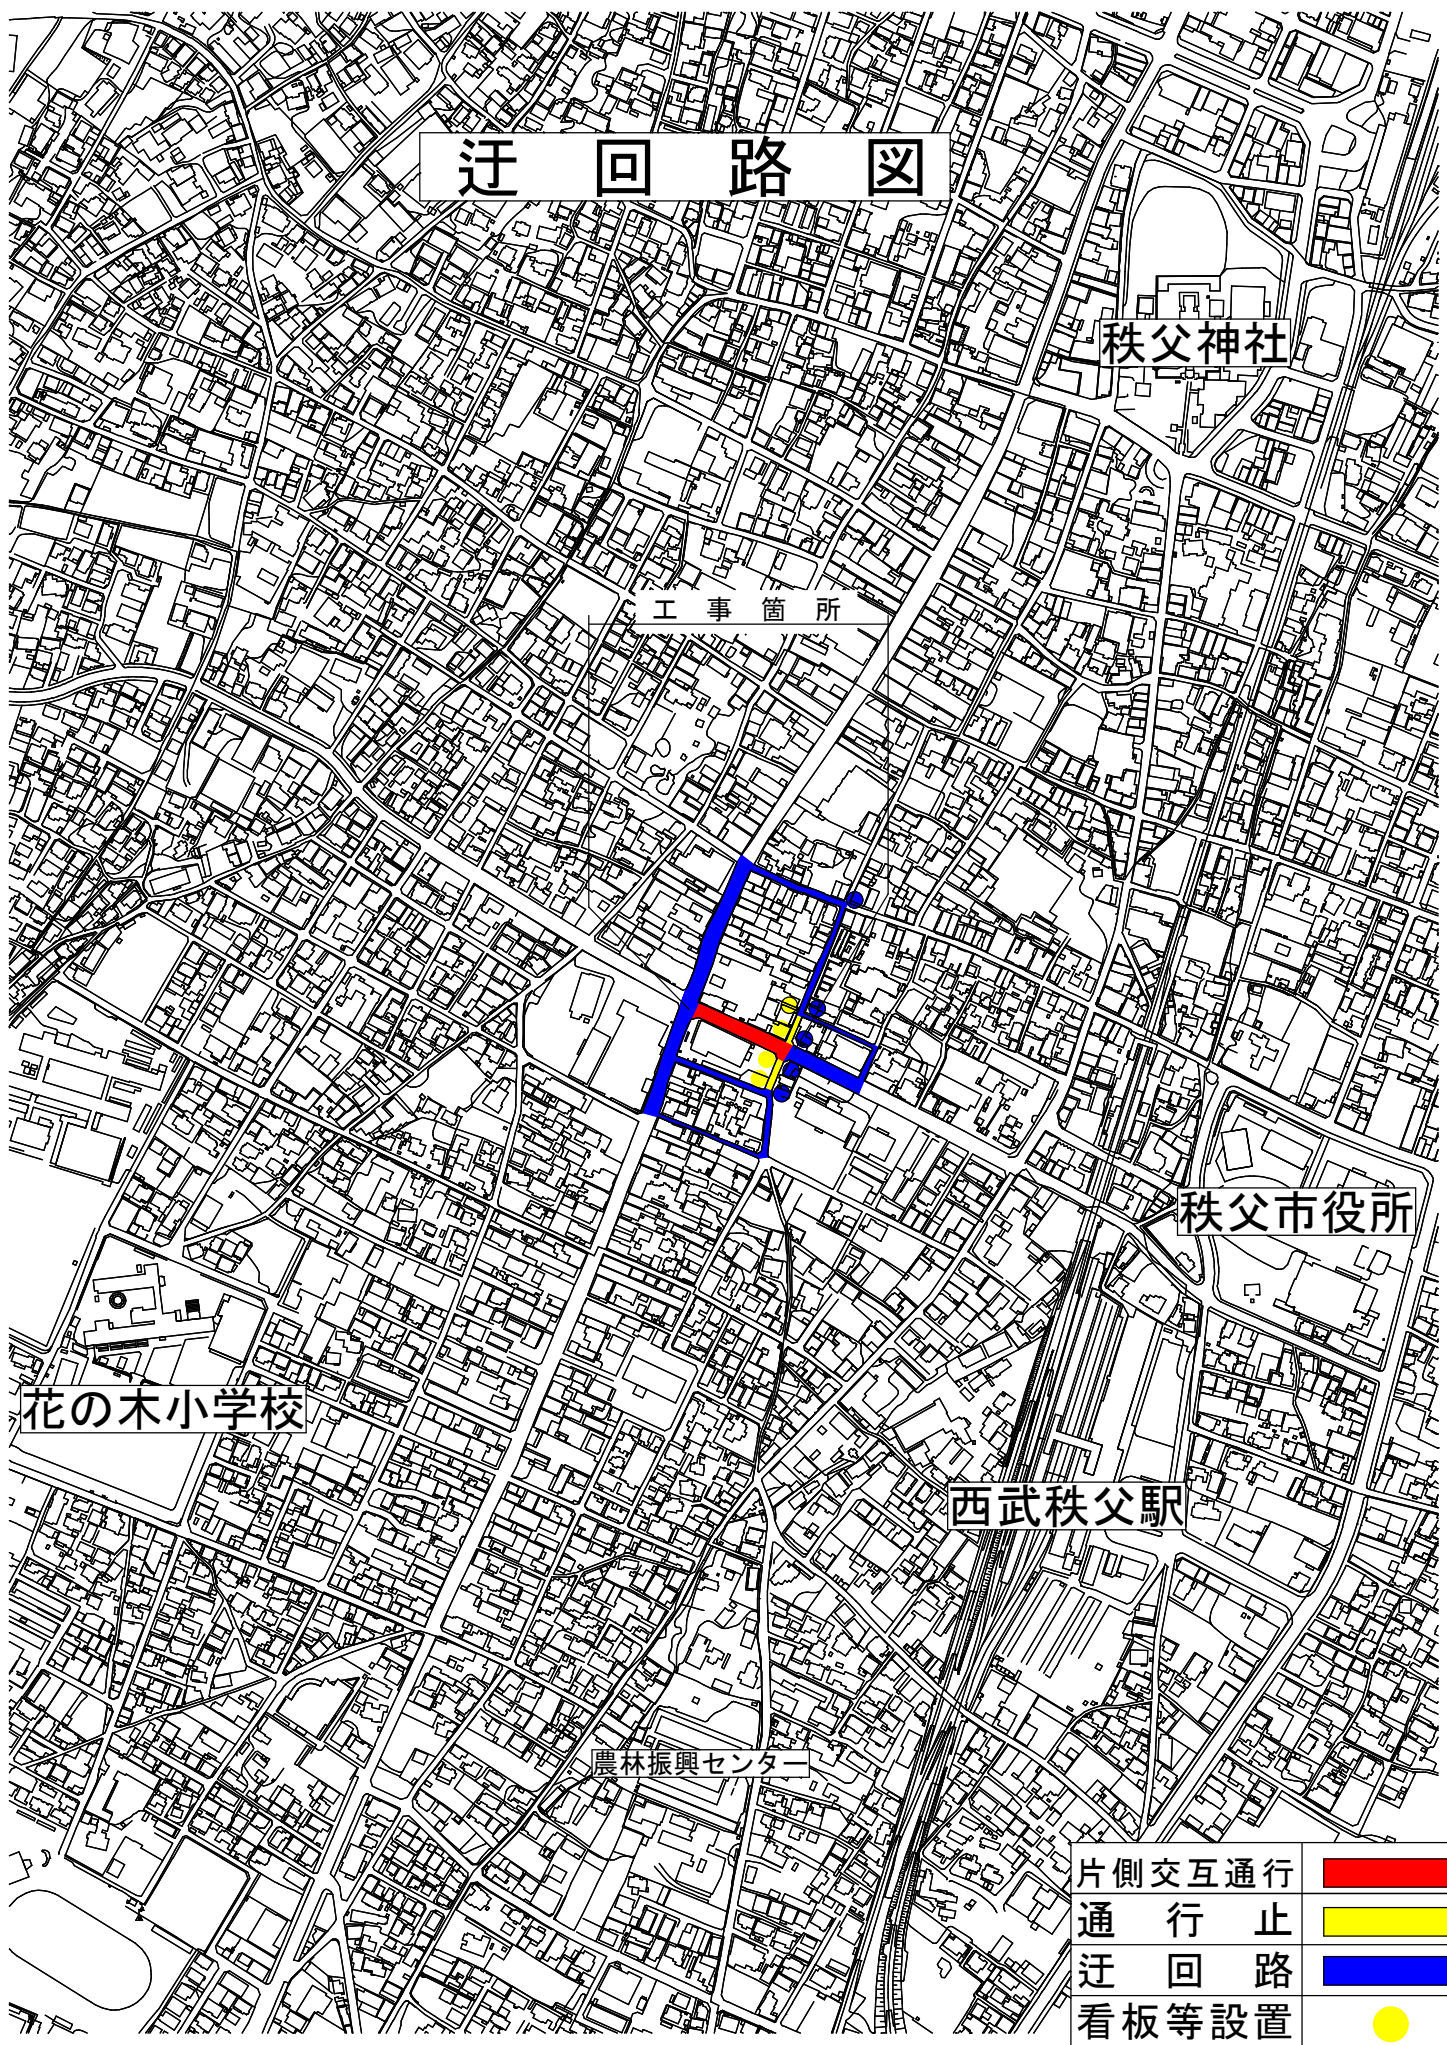

秩父神社

工事箇所

秩父市役所

花の木小学校

西武秩父駅

農林振興センター

片側交互通行	
通行止	
迂回路	
看板等設置	
交通誘導員	

※通行止の期間は、工事の進捗により変わります。