



凡例

(A)	外装厚塗材C
(B)	外装薄塗材E
(C)	タイル：磁器質ポーター
(D)	ACW
(E)	金属屋根A 横置き
(F)	金属屋根B たて置き
(G)	アルミニウム庇
(H)	アルミ既製庇
(I)	瓦屋根+金属軒先
(J)	アルミ笠木(B-FE(F))
(K)	SUSタラップ 背かご付
(L)	建具 (AW・AG・SD 他)
(M)	押出成形セメント板t60の上角波鉄板(B-FE(F))
(N)	ホルバー (軒天)
(O)	押出成形セメント板t60 外装薄塗材E
(P)	コンクリート目地
(Q)	アルミパネル見切り (3方) t2.0曲げ加工W200(B-FE(F))
(R)	アルミパネル t2.0曲げ加工(B-FE(F))
(S)	アルミEXP.Jカバー(B-FE(F))
(T)	押出成形セメント板t60 外装厚塗材C

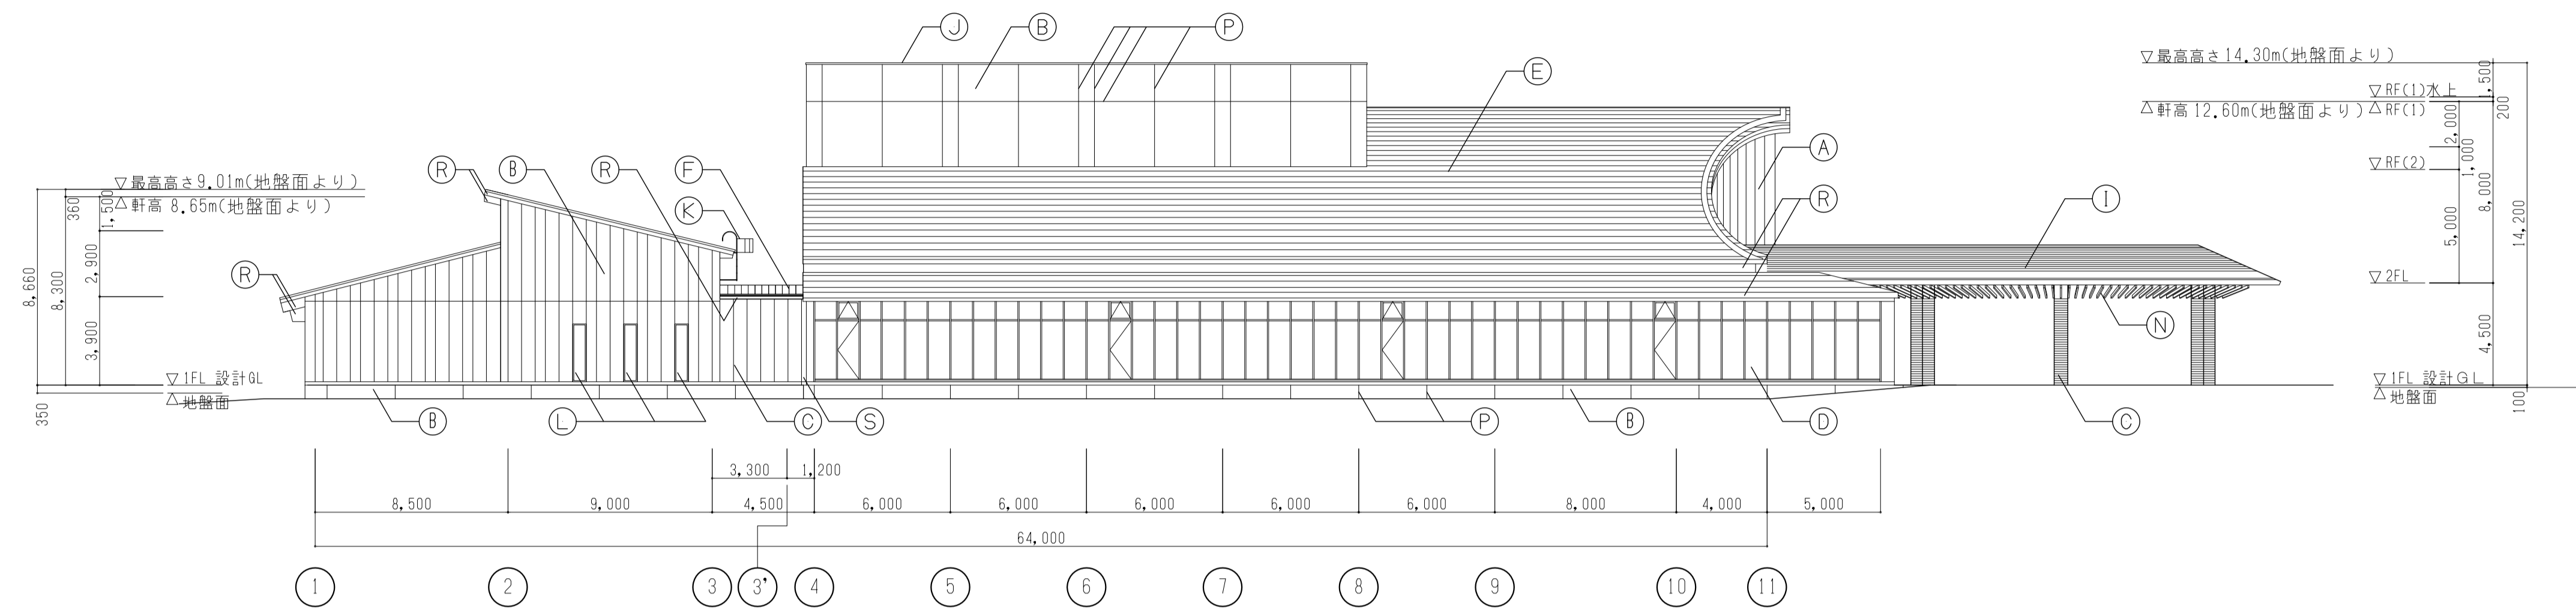

北側立面図

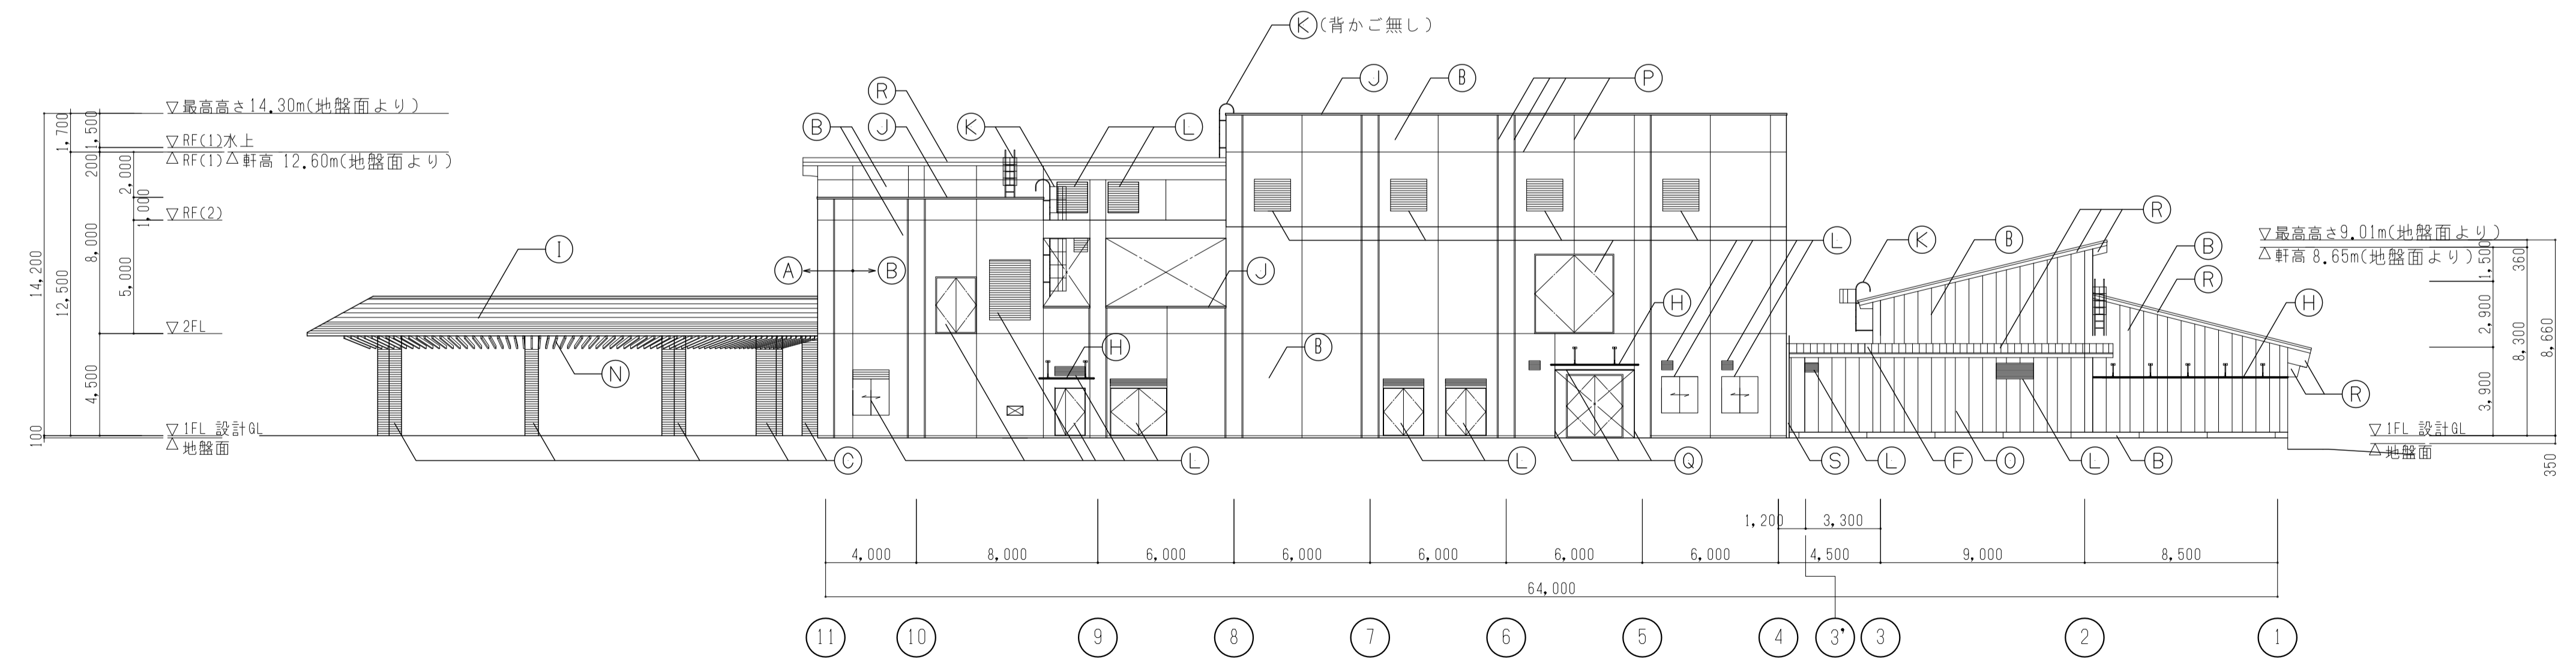

南側立面図