

回 覧

令和5年9月吉日

各 位


秩父広域市町村圏組合水道事業
秩父広域市町村圏組合管理者 北堀 篤

水道管布設替工事実施のお知らせ

水道事業については、日ごろ格別のご協力を賜り、厚くお礼申し上げます。
この度、下記のとおり老朽化した水道管の布設替工事を行うことになりました。
つきましては、工事の施工に伴い工事中は道路の規制(片側交互通行)を伴いますのでご協力いただきますようお願いいたします。
また、一部地域について断水を伴いますので該当する世帯については詳細が決まりましたら別途お知らせをさせていただきます。

記

- 1 工 事 名 災害防除工事(寺尾工区)に伴う配水管布設替工事
- 2 工事場所 秩父市 寺尾 地内(別紙案内図参照)
- 3 工事期間 令和5年9月14日 から 令和6年2月16日まで
8時30分～17時00分まで
- 4 交通規制 片側交互通行(工事範囲は工事の進捗により変わります)
- 5 施工業者 秩父市寺尾1325-1
株式会社日新テクノ 電話 0494-25-1171
現場代理人 山崎 一樹
- 6 担当課 水道局 工務課 逸見 修一
電話 25-5222(ちちぶ広域水道お客様センター経由)

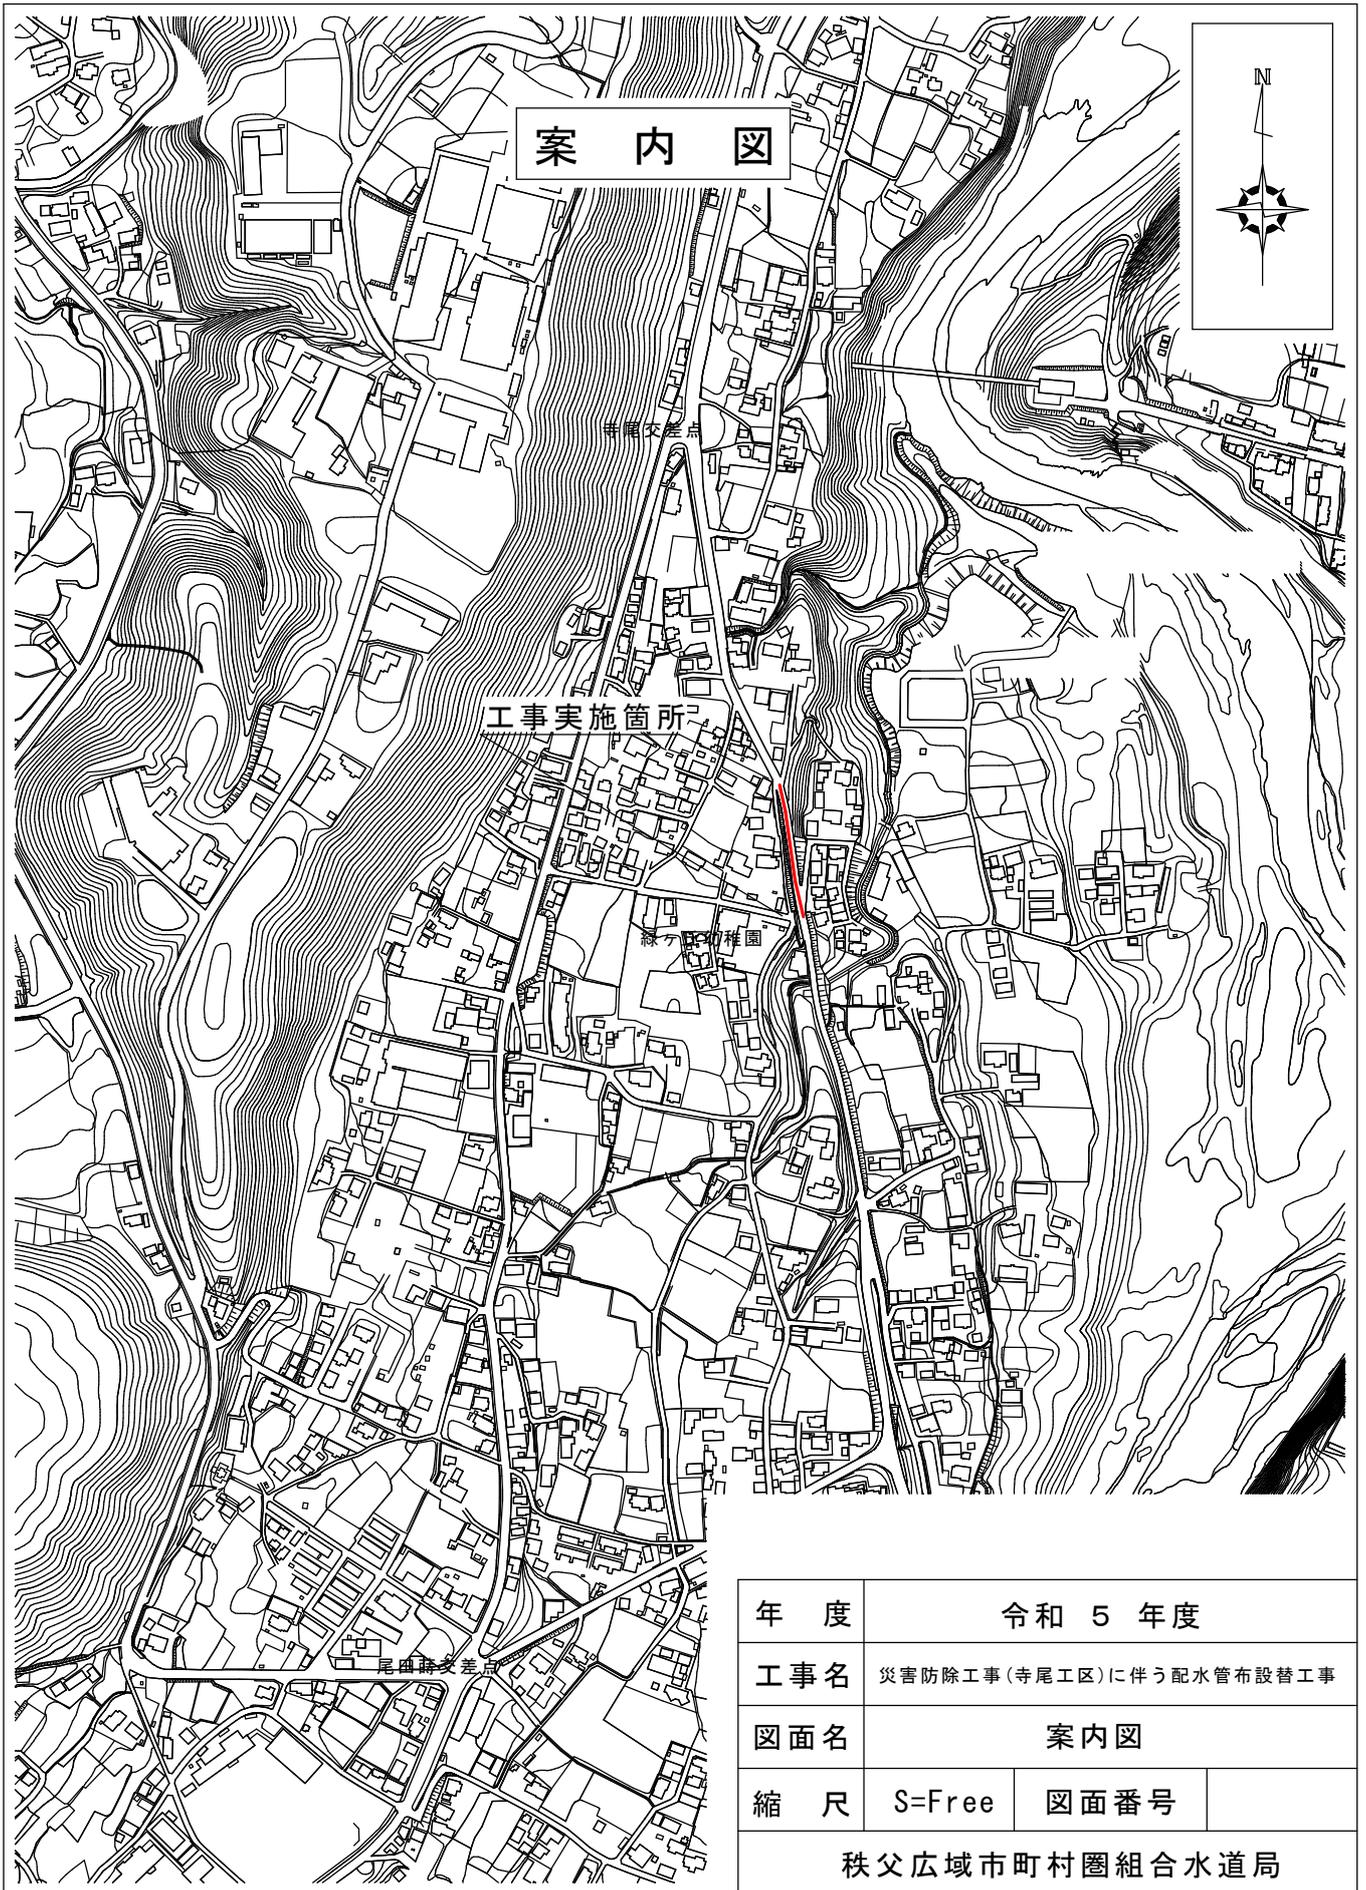

年度	令和 5 年度		
工事名	災害防除工事(寺尾工区)に伴う配水管布設替工事		
図面名	案内図		
縮尺	S=Free	図面番号	
秩父広域市町村圏組合水道局			