

令和 6 年 4 月 吉日

住民各位

埼玉県秩父市下吉田 6242-1
有限会社 マルト設備
代表取締役 富田 知己

工事のお願い

この度、秩父広域市町村圏組合発注の下記工事（配水管添架工事）を弊社が請負うことになりました。つきましては何かとご迷惑をお掛けする事も御座いますが、宜しくお願い致します。

工事期間中は、昼間（9：00～17：00）片側交互通行での作業を予定しております。

皆様には大変御不便をお掛けしますが、御理解と御協力を賜りますよう、宜しくお願い致します。

工事名 (ゼロ債務)国道 299 号軍平橋配水管添架工事(小鹿野管内)

工事場所 小鹿野町三山地内 (国道 299 号 軍平橋)

施工期間 令和 6 年 4 月 1 日から令和 6 年 7 月 31 日まで
(作業時間 AM 9：00～PM 5：00 まで)


① 令和 6 年 5 月下旬から 6 月中旬 (橋梁管添架工事)

② 令和 6 年 6 月中旬から 7 月中旬 (配水管布設替工事)

有限会社 マルト設備 連絡先 TEL 0494-77-1326
FAX 0494-77-1553
工事責任者 富田 勝

秩父広域市町村圏組合 水道局西秩父事務所 連絡先 TEL 0494-75-0043

(ゼロ債務)国道299号軍平橋配水管添架工事(小鹿野管内)
位置図

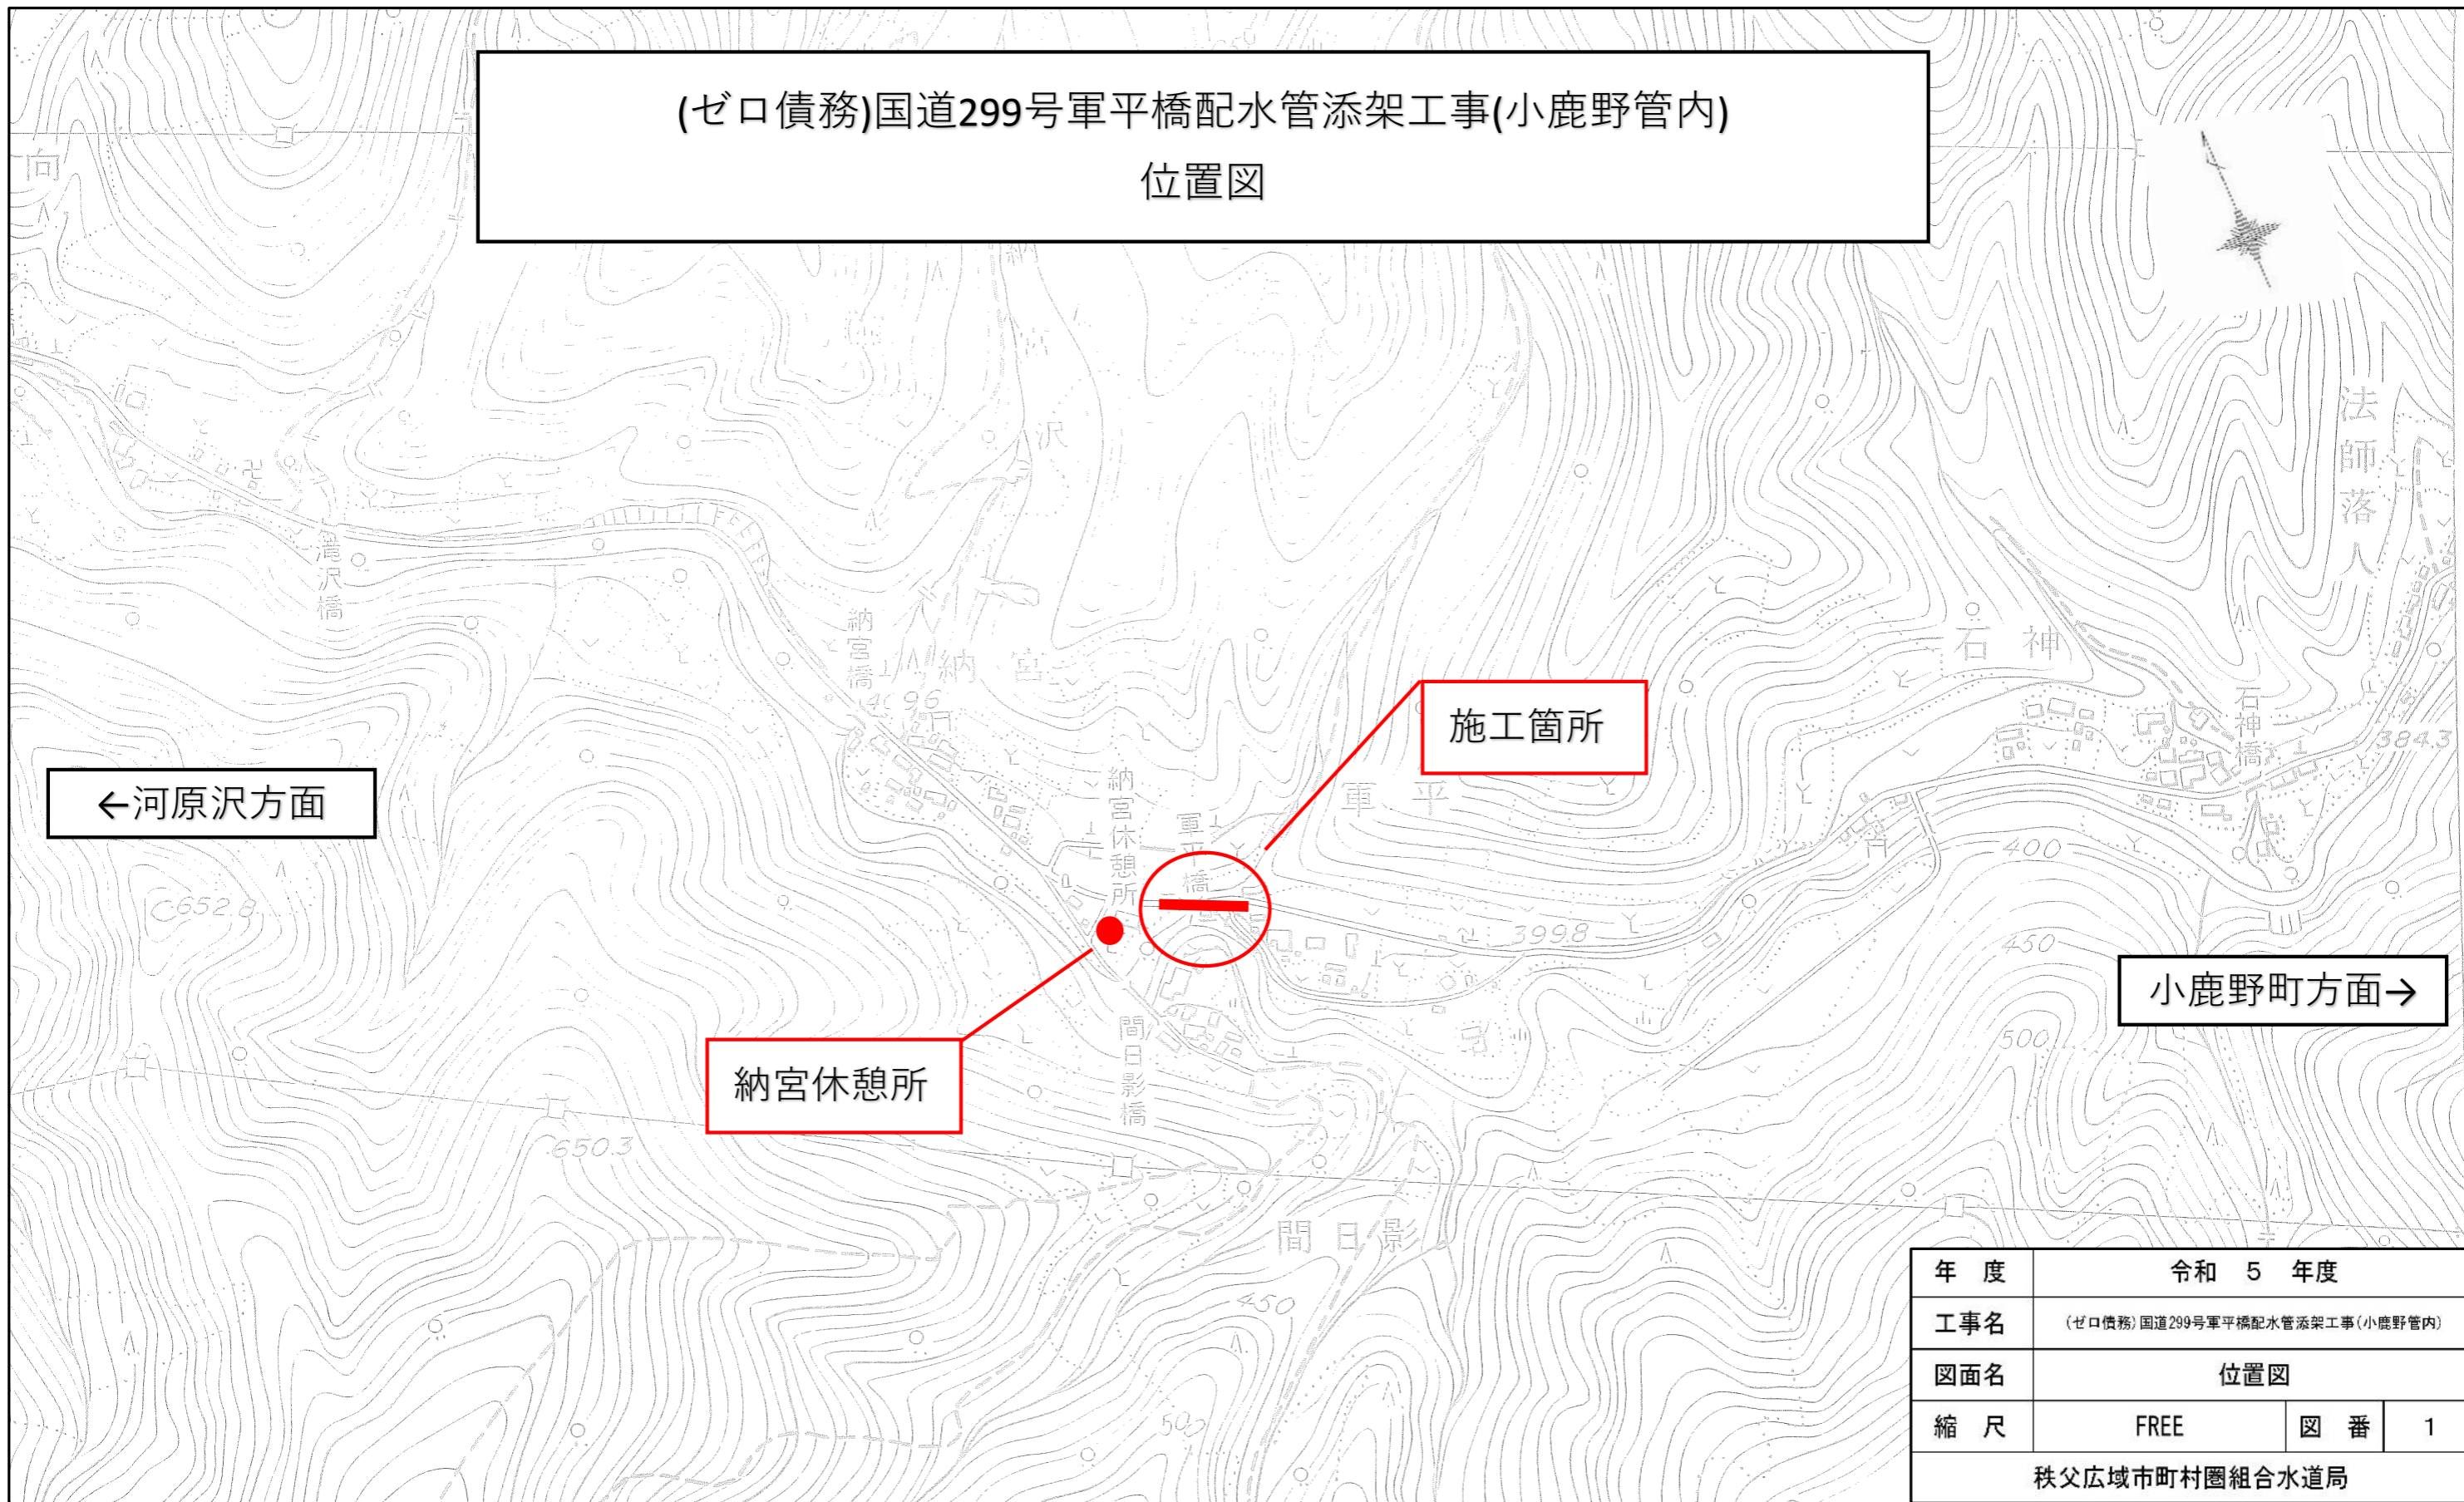

←河原沢方面

施工箇所

納宮休憩所

小鹿野町方面→

年度	令和 5 年度		
工事名	(ゼロ債務)国道299号軍平橋配水管添架工事(小鹿野管内)		
図面名	位置図		
縮尺	FREE	図番	1
秩父広域市町村圏組合水道局			