回　覧

令和3年7月14日

関　係　各　位

秩父広域市町村圏組合水道事業
秩父広域市町村圏組合管理者　北 堀　篤

水道工事のお知らせ

秩父広域市町村圏組合の水道事業については、日ごろ格別のご協力を賜り、厚くお礼申し上げます。

この度、老朽化した水道管の布設替工事を行うことになりました。

つきましては、工事の施工に伴い、大変ご迷惑をおかけしますが、ご協力のほどよろしくお願いいたします。

記

1　工　事　名　　市道幹線52号線配水管布設替工事

2　工事場所　　秩父市　上宮地町　地内（裏面案内図参照）

3　工事期間　　令和3年7月26日から令和4年2月28日まで

4　交通規制　　片側交互通行
昼間施工8:30～17:00

5　施工業者　　秩父市大野原1337－6
有限会社　中島土木　　電話　24－0052
現場代理人　　真下　幸一

6　担　当　課　　秩父広域市町村圏組合水道局　工務課　明石　美秋
電話　25－5222（ちちぶ広域水道お客様センター経由）

案　内　図 S=1/5,000

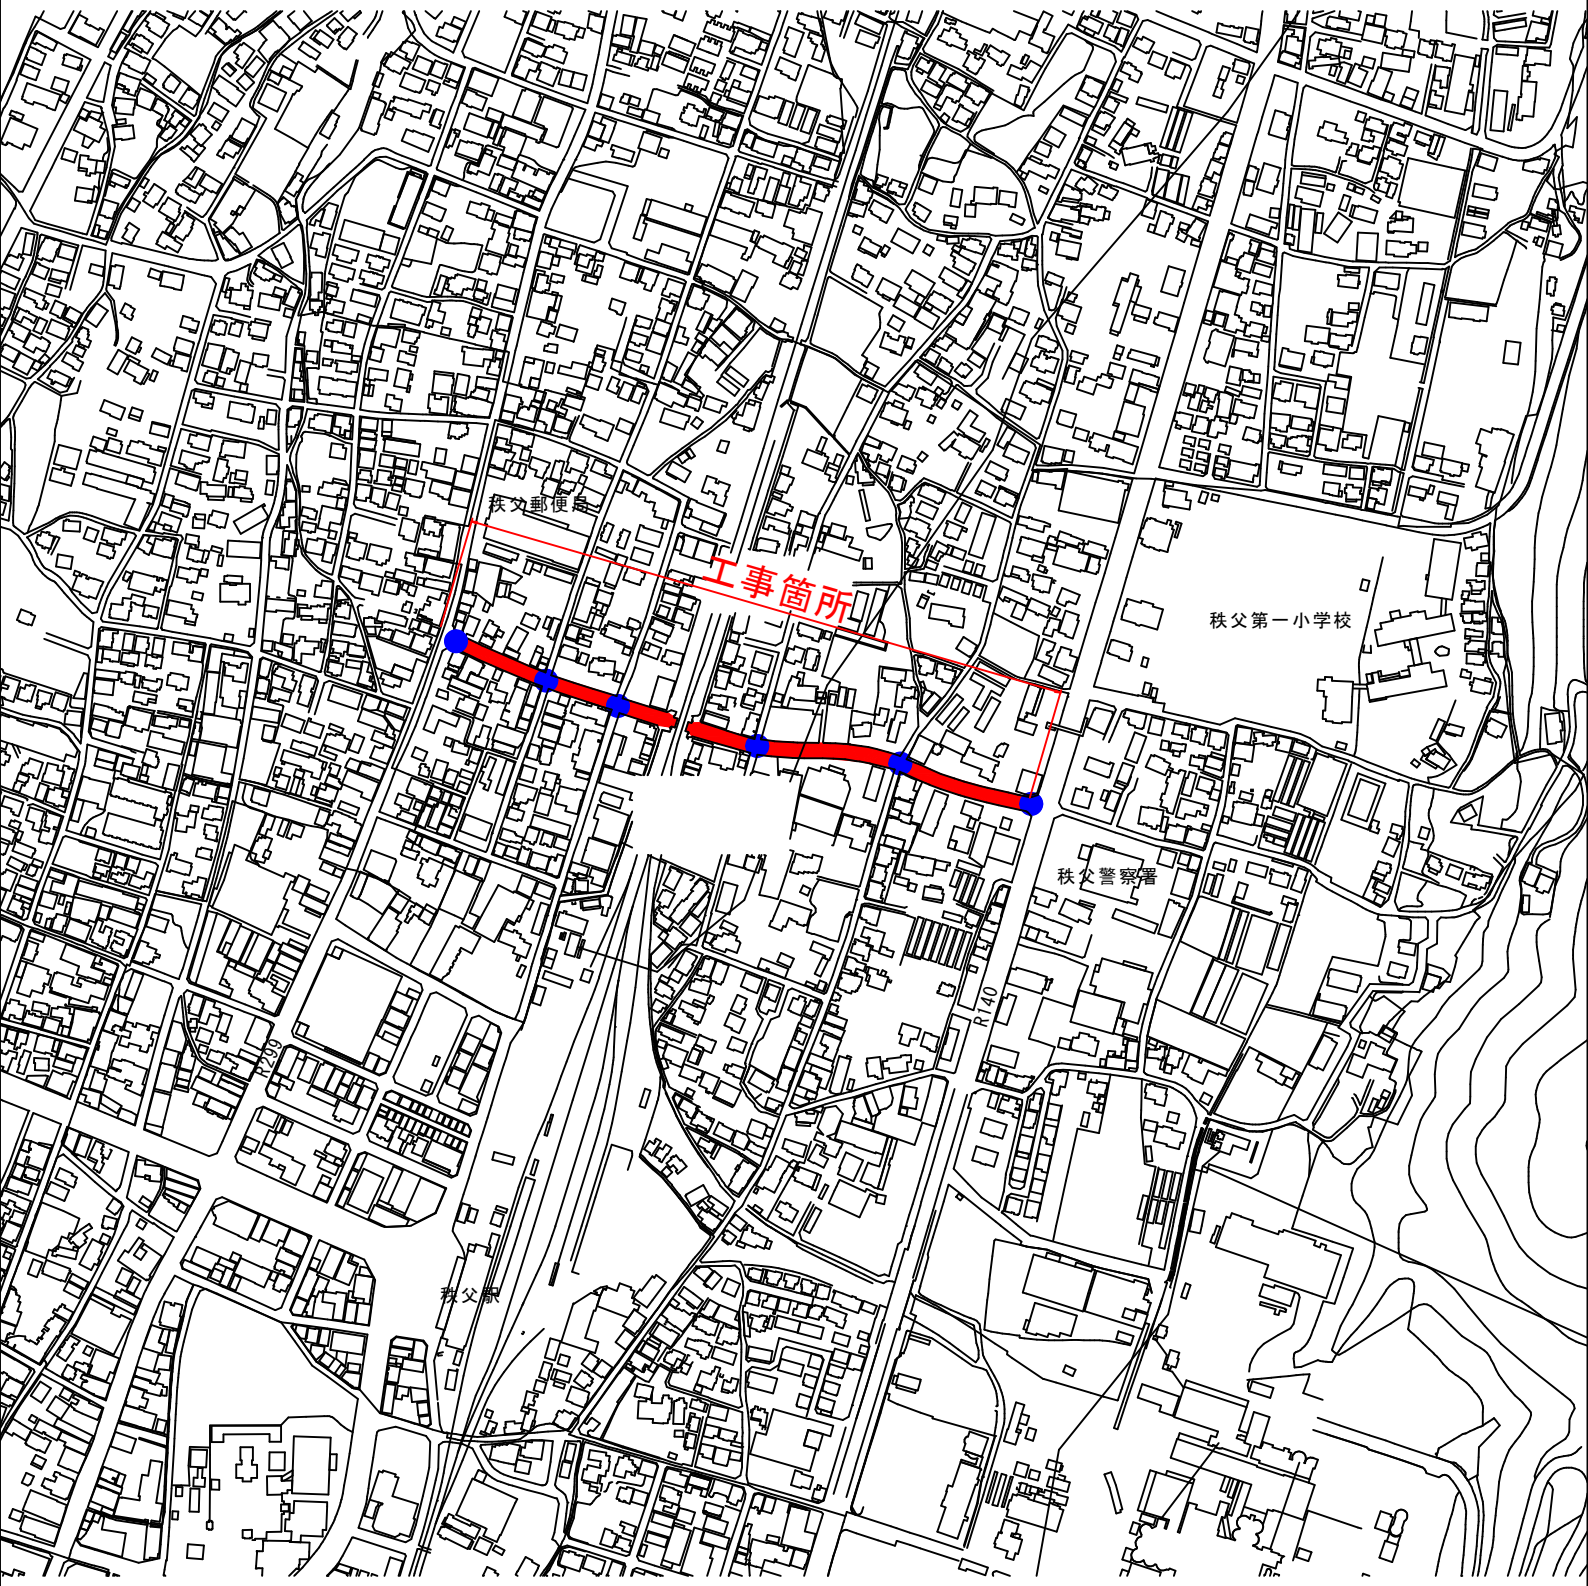

片側交互通行

交通誘導員等