

回 覧

令和6年4月吉日

関 係 者 各 位

秩父広域市町村圏組合水道事業

秩父広域市町村圏組合管理者 北堀 篤

水道工事のお知らせ及び交通規制について

当組合水道事業につきましては、日頃より格別のご理解とご協力を賜り厚く御礼申し上げます。

このたび、(ゼロ債務)小鹿野町町道 216 号線外配水管布設替工事を実施する運びとなりましたので、お知らせいたします。


なお、下記の期間が車両通行止めとなりますので、皆様には大変ご不便をお掛けしますが、ご理解とご協力をお願い致します。

記

1. 工 事 名 (ゼロ債務)小鹿野町町道 216 号線外配水管布設替工事
2. 工事場所 旗居集会所付近 (別添案内図参照。)
3. 工事概要 水道管布設工 L=約 450m、口径 30～50mm
4. 工事期間 令和6年4月下旬頃から令和6年9月30日まで

※本工事は、給水管付替工事を含むため、作業員が敷地内へ立ち入らせていただき工事を行う場合がございます。ご了承ください。

5. 交通規制 車両通行止め 9:00～17:00
なお、工事は順次、埋め戻しを行いながら施工します。
6. 施工業者 有限会社中島土木 現場代理人 真下 TEL 22-5661
7. 担 当 者 水道局西秩父事務所 高岸 TEL 75-0043

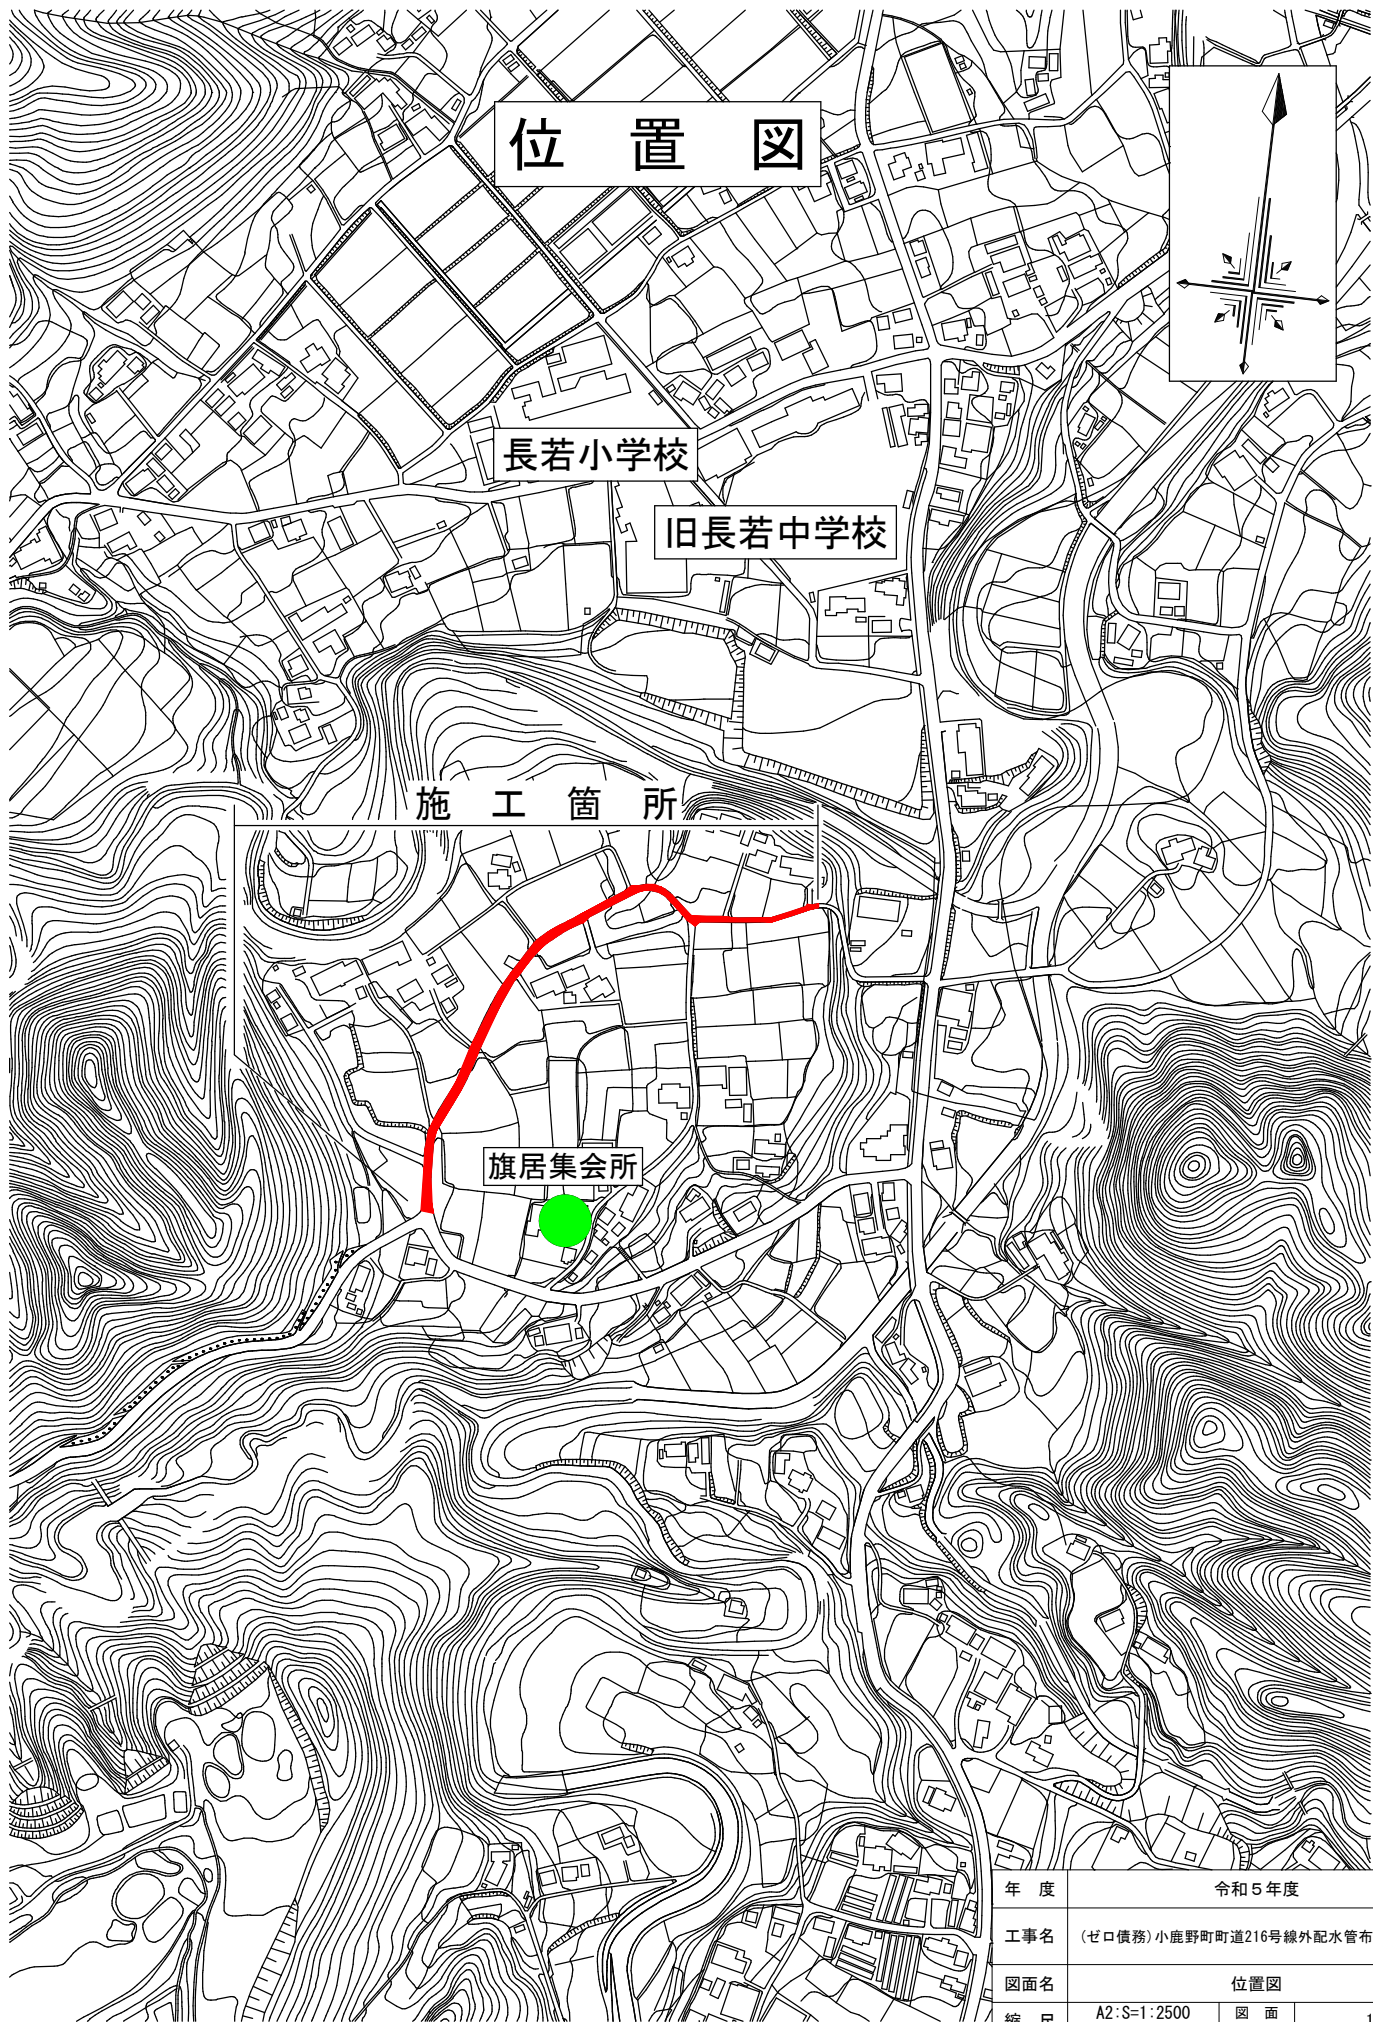

位置図

長若小学校

旧長若中学校


施工箇所

旗居集会所

年度	令和5年度		
工事名	(セ口供務) 小鹿野町町道216号線外配水管布設替工事		
図面名	位置図		
縮尺	A2: S=1:2500	図面番号	1
	A4: S=1:5000	番号	

う回路図

工事箇所

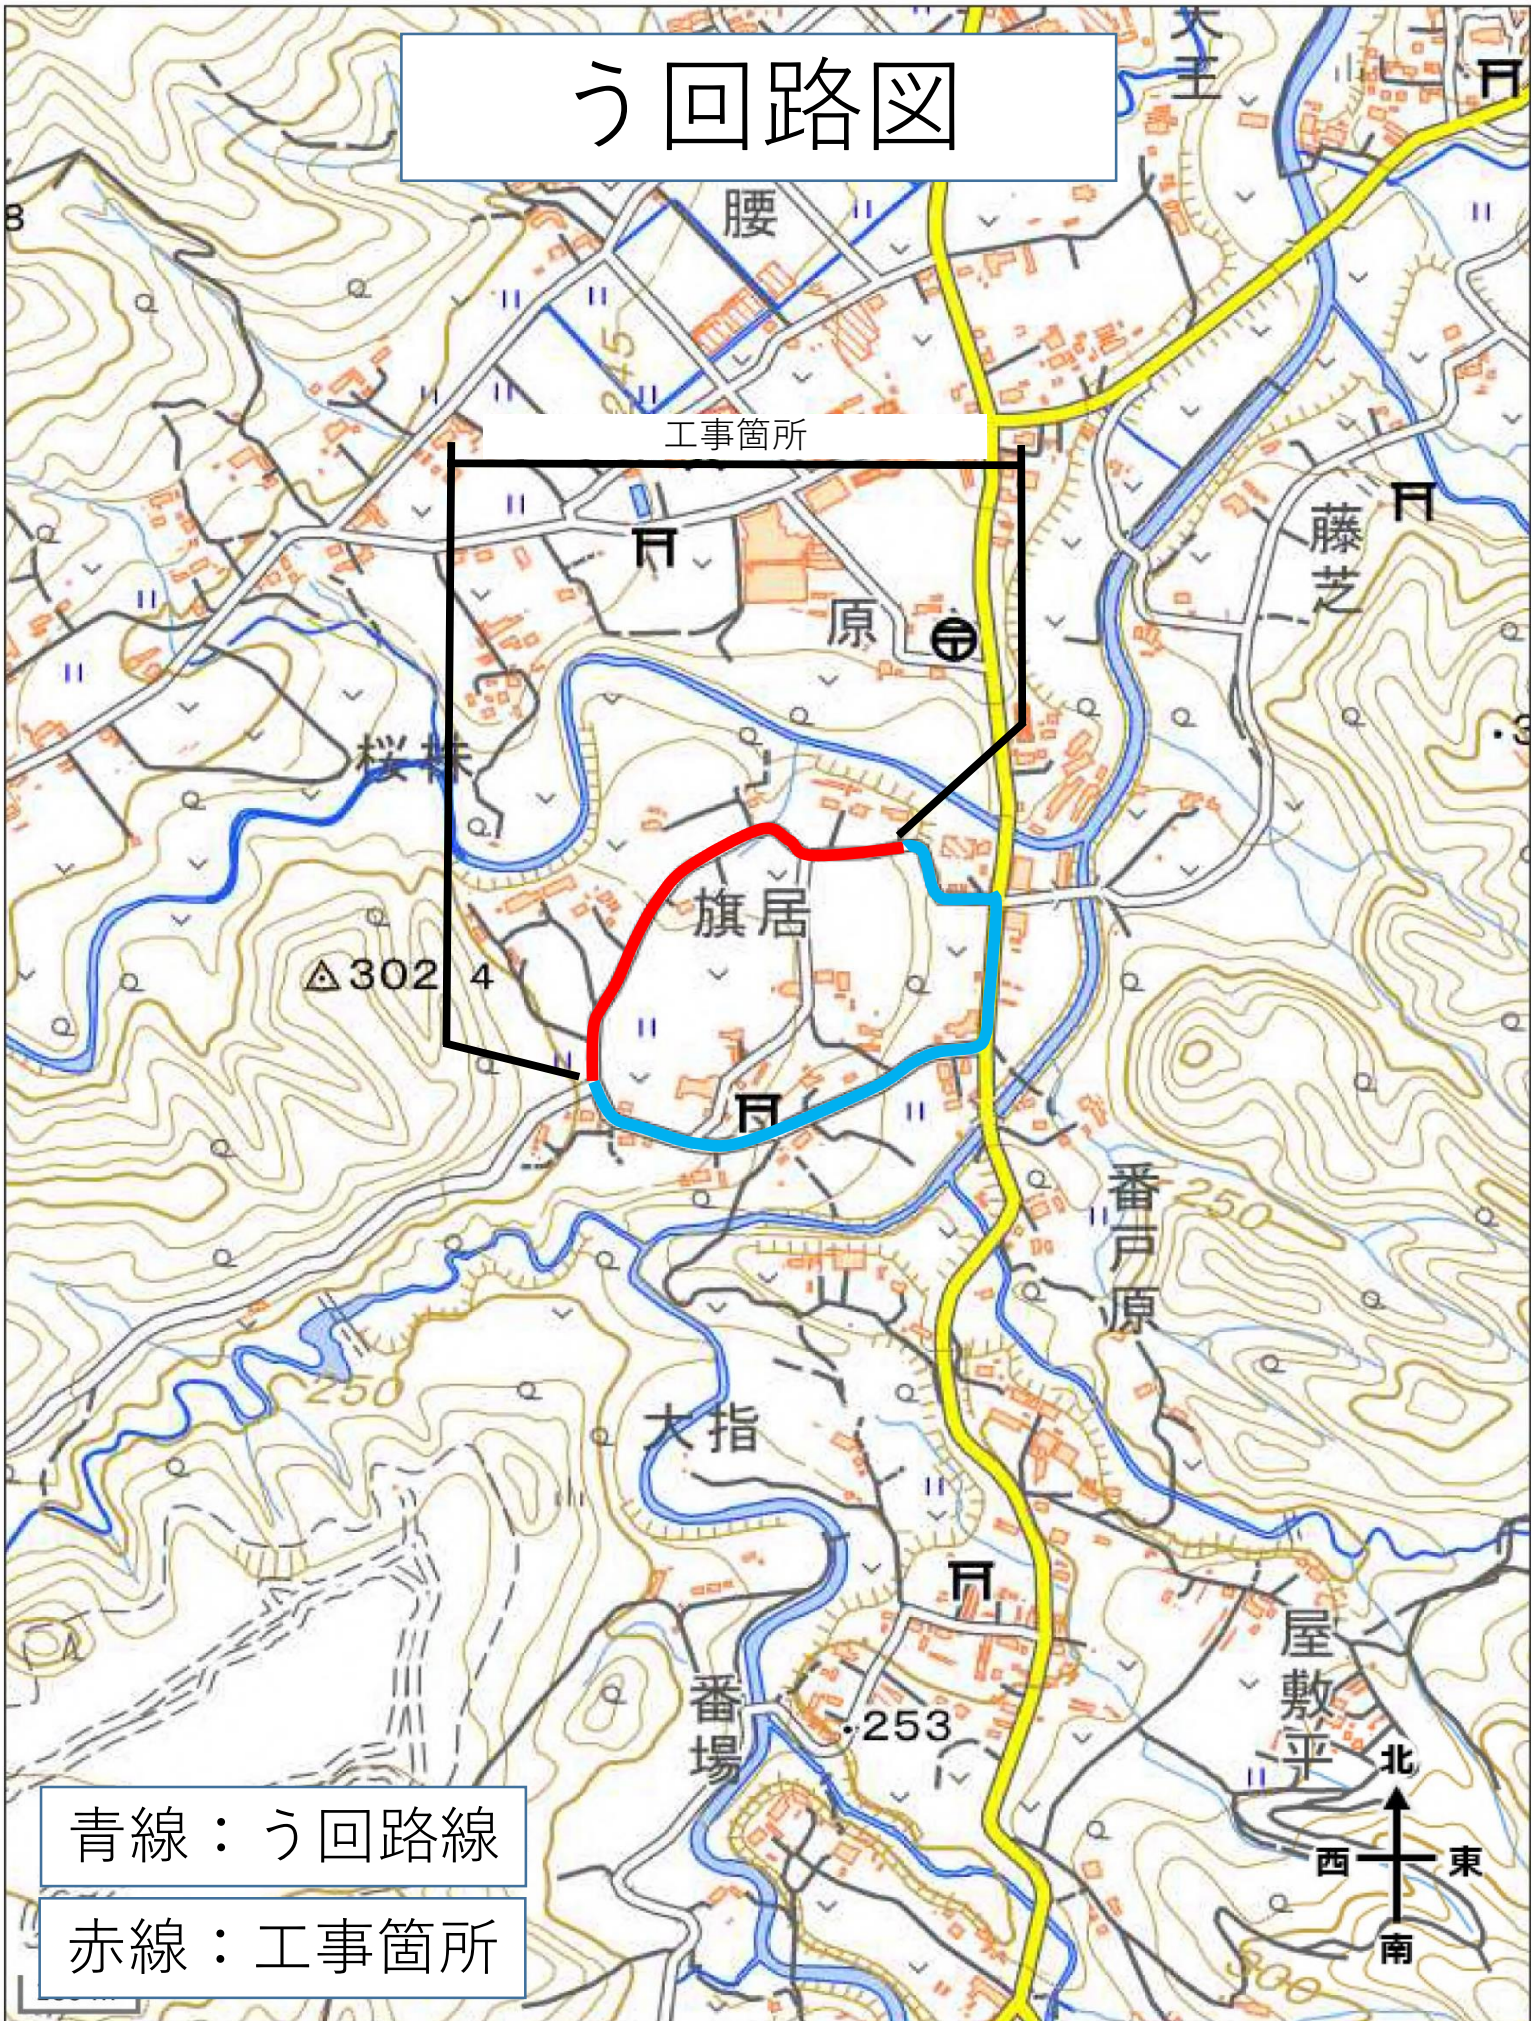

青線：う回路線

赤線：工事箇所