

令和3年9月吉日

各 位

秩父広域市町村圏組合
水道局 横瀬事務所長

水道工事について（お知らせ）

水道事業の推進につきましては、日ごろ格別のご理解ご協力を賜り、厚くお礼申し上げます。


さて、標記のことにつきまして、下記のとおり行うこととなりましたのでお知らせいたします。

皆様には大変ご迷惑をおかけしますが、ご理解ご協力をお願いいたします。

記

- 1 工 事 名 横瀬町町道 3377 号線配水管布設替工事
- 2 工事場所 横瀬町大字芦ヶ久保地内（裏面参照）
- 3 工 期 令和3年7月29日 から 令和3年12月17日 まで
- 4 交通規制 工期のうち数日 終日通行止め（日曜・祝日除く）
- 5 施工業者 秩父郡横瀬町大字横瀬 765 番地
株式会社キシオカ
現場代理人 齋藤 久男
電話 0494-22-4703
- 6 担 当 水道局 横瀬事務所 今井
電話 0494-23-4133

位置図 S=FREE

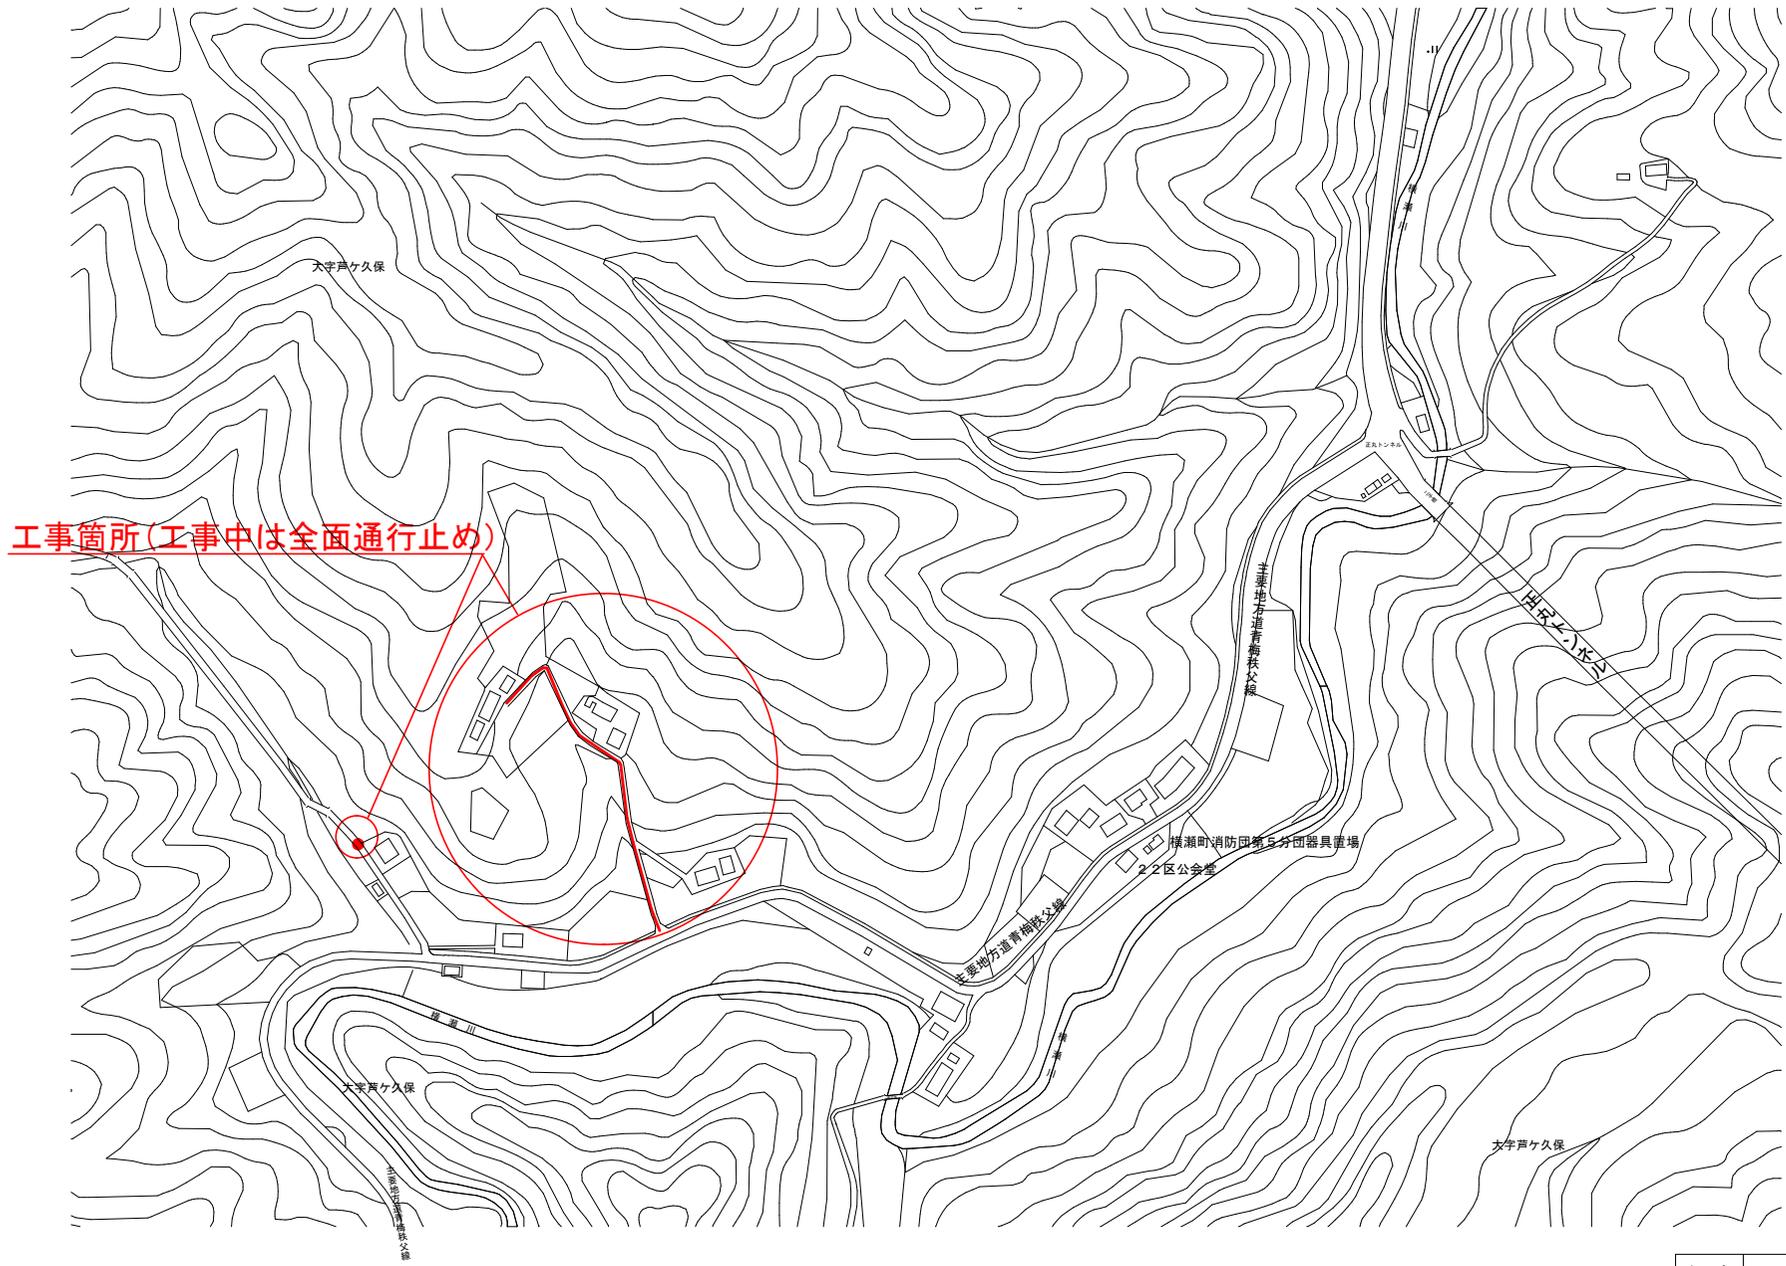

年度	令和3年度		
工事名	横瀬町町道3377号線配水管布設替工事		
図面名	位置図		
縮尺	S=FREE	図面番号	1/10
秩父広域市町村圏組合水道局			