


# 耐震基幹管路ABルート全体計画図

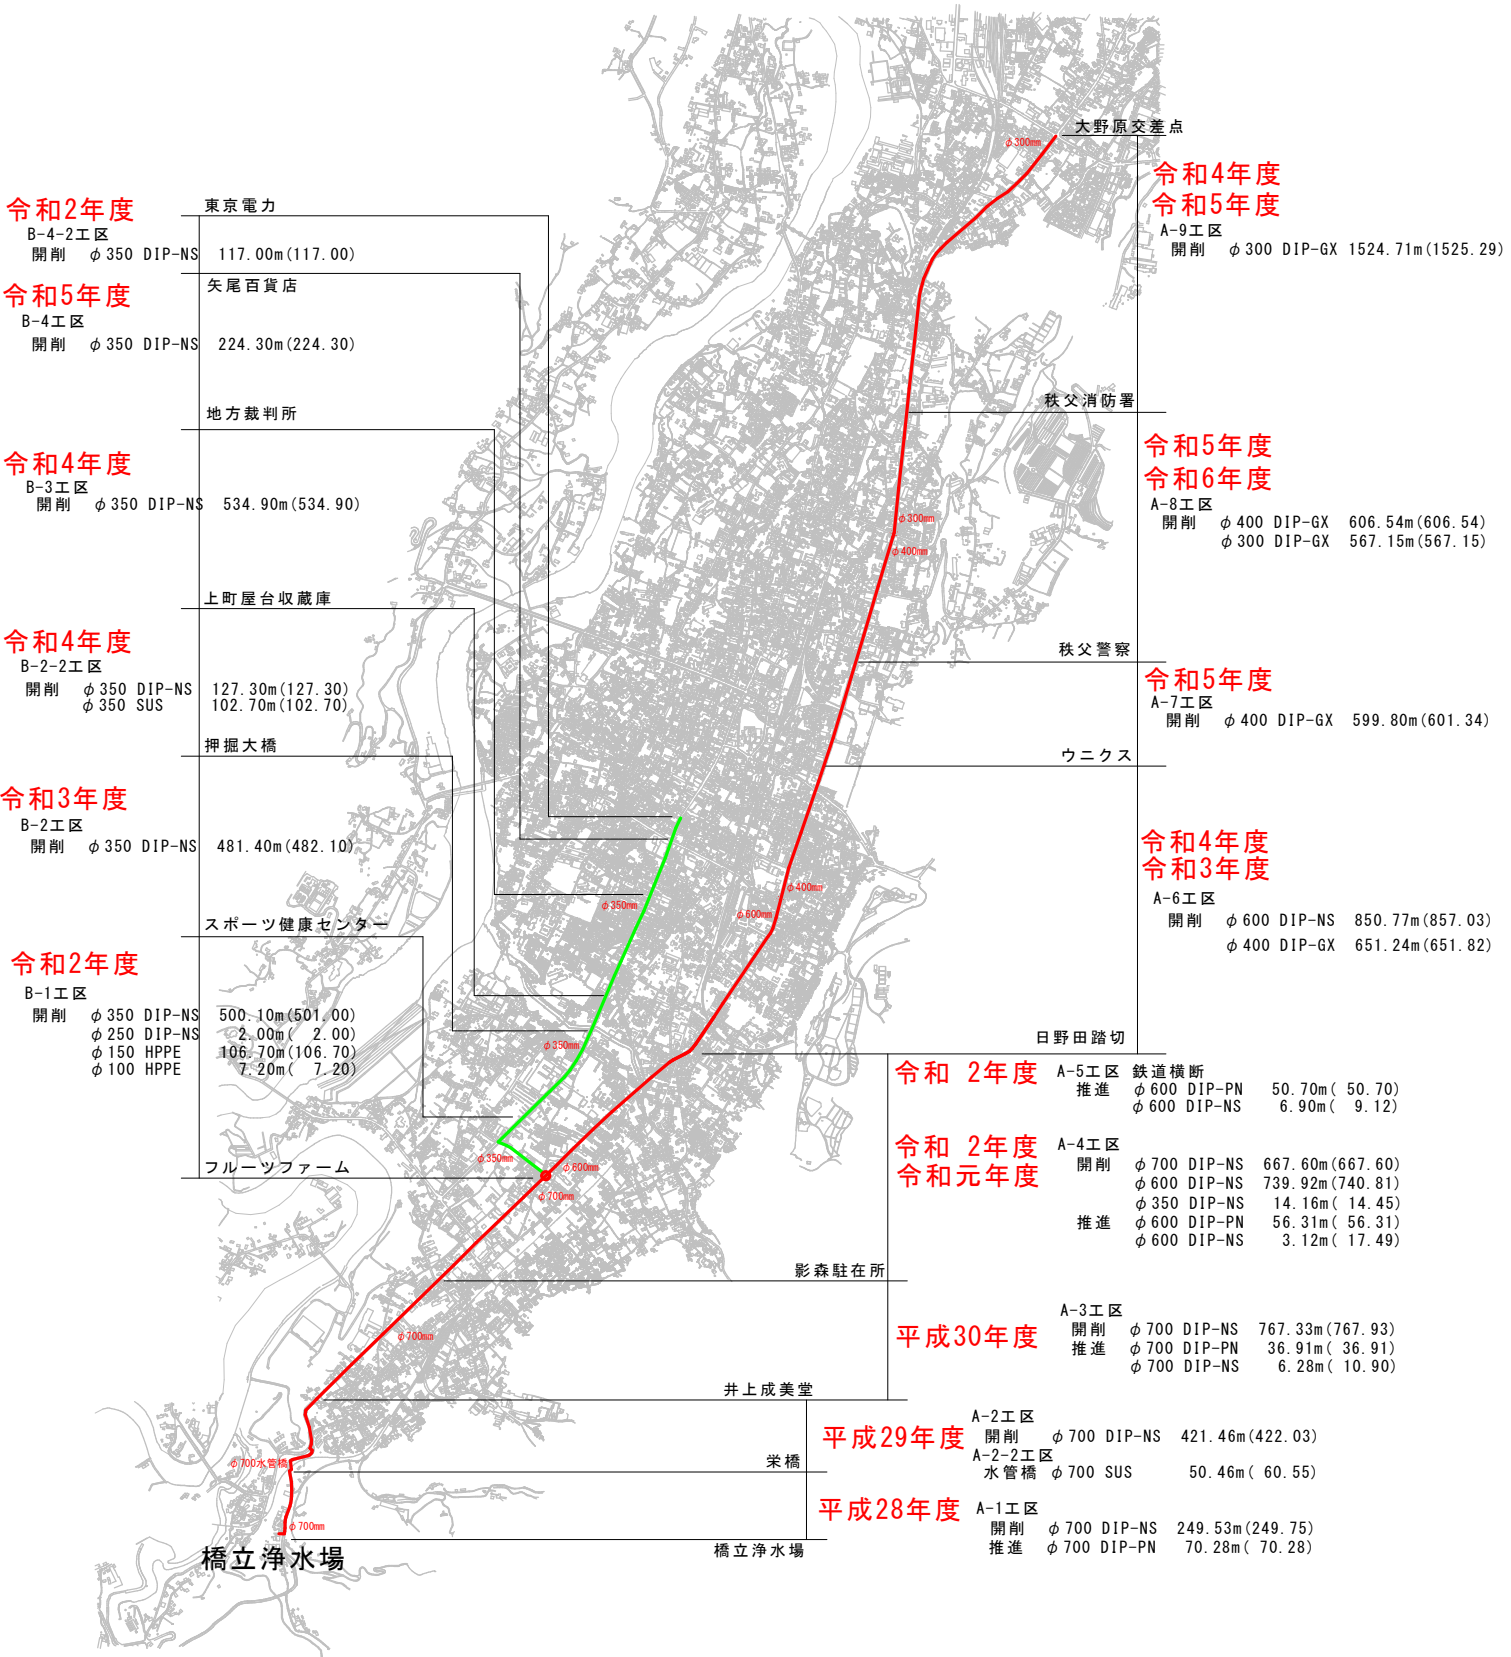

凡 例		延長
—	A ルート	7,984.0m
—	B ルート	2,205.2m