

令和2年11月10日

関係者各位

秩父広域市町村圏組合  
秩父広域市町村圏組合水道事業  
管理者 久喜邦康

秩父広域市町村圏組合水道局小鹿野事務所より水道工事のお知らせ



秩父広域市町村圏組合水道局小鹿野事務所では、下記のとおり公園内道路にて送水管布設工事を実施いたします。

工事期間中は、交通規制や騒音等で地域の方々にご迷惑をおかけしますが、ご理解とご協力をお願いいたします。

記

- 1 工事の内容 新秩父ミュージックパーク送水管布設工事（秩父管内・1工区）(再1)  
Φ100～Φ350布設 約1700m
- 2 工事箇所 別紙のとおり
- 3 工事の期間 令和2年11月中旬から令和3年2月下旬まで
- 4 通行の制限 片側交互通行
- 5 工事の時間 日曜日、祝祭日を除く午前8時30分から午後5時15分まで
- 6 請負業者 秩父市大野原743  
秩父土建(株) 現場代理人 山中宜之  
TEL: 0494-24-3111
- 7 担当課 水道局小鹿野事務所 担当監督員 坂本亮  
TEL: 0494-75-0043

案内図 縮尺1:3000

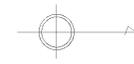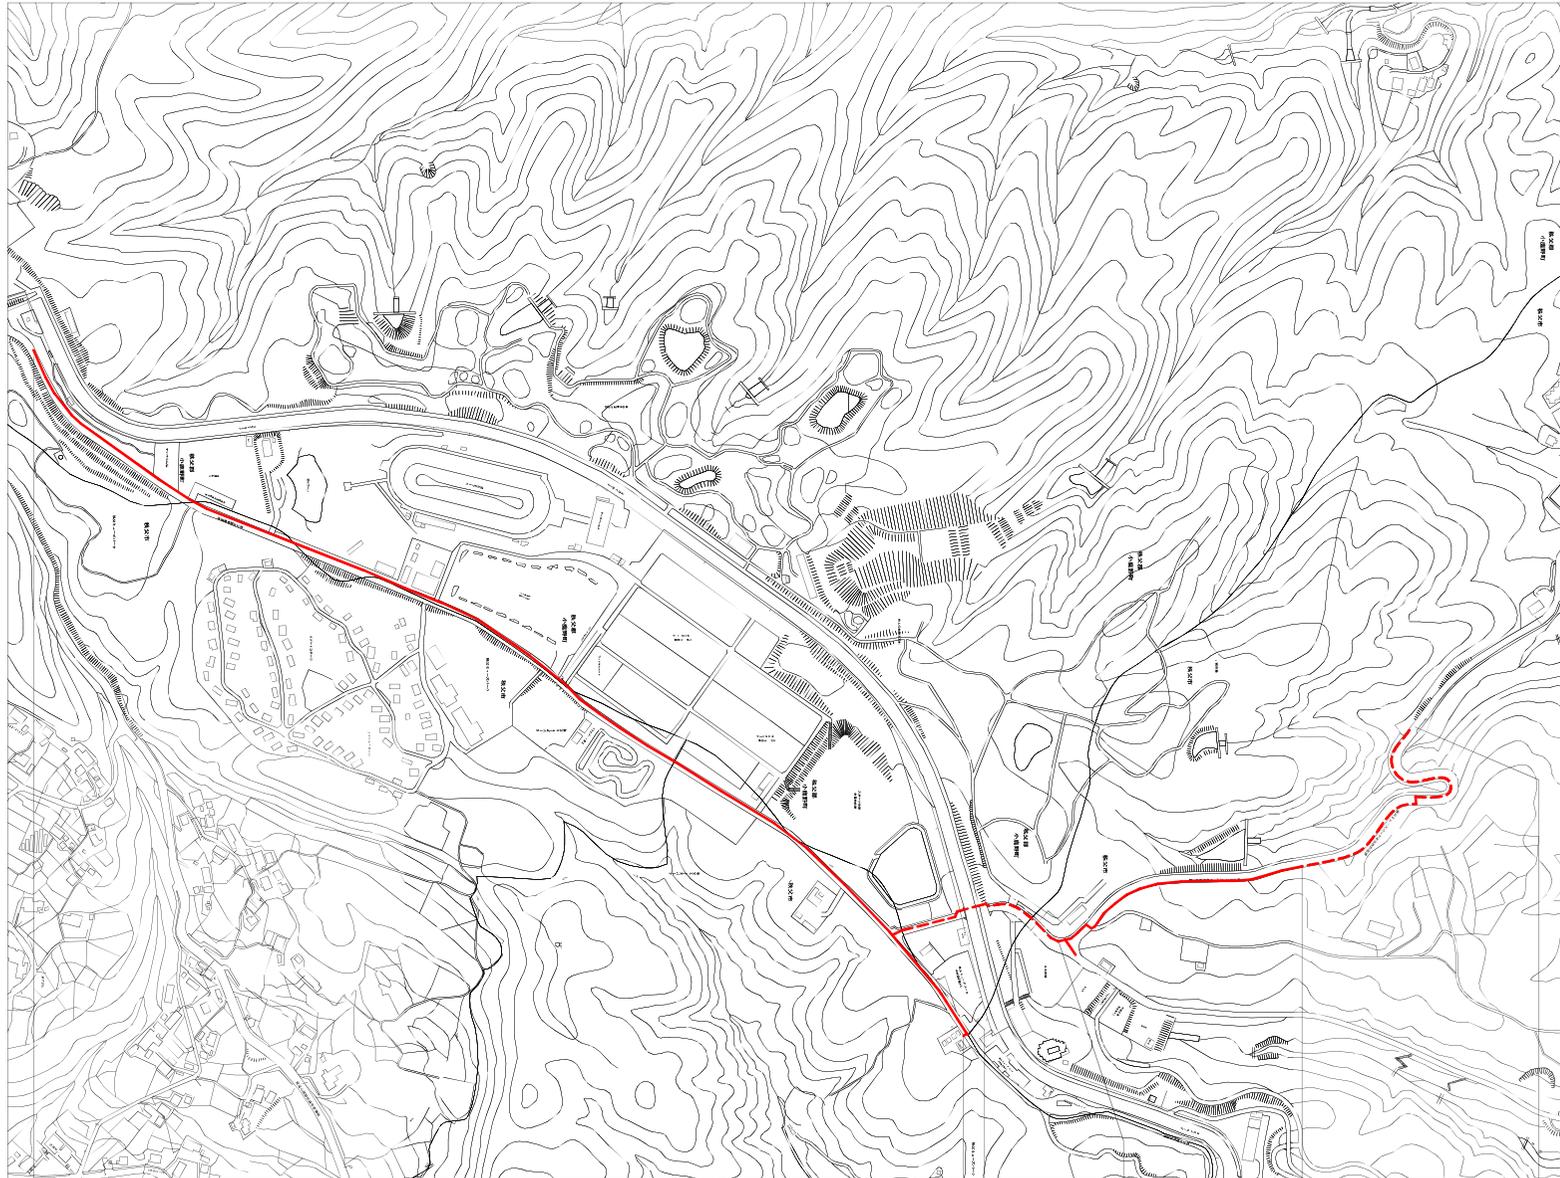


凡例

<span style="color: red;">—</span>	令和2年度工事箇所
<span style="color: red;">- - -</span>	令和3年度工事箇所


令和2年度工事	令和3年度工事	令和2年度工事	令和3年度工事
工事箇所			

年度	令和2年度		
工事名	新秩父ミュージアムパーク送水管帯設工事		
図面名	案内図		
縮尺	図示	図面番号	／
秩父広域市町村圏組合水道局			

送水管布設工事  
ダクタイル鋳鉄管(DIP-NS)

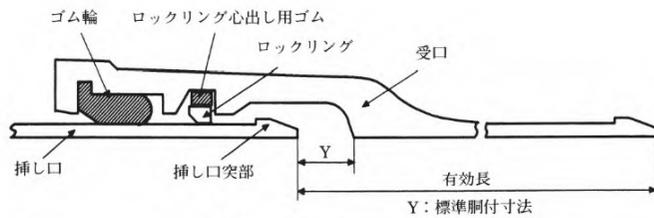

送水管布設工事  
配水用ポリエチレン管 (HPPE)

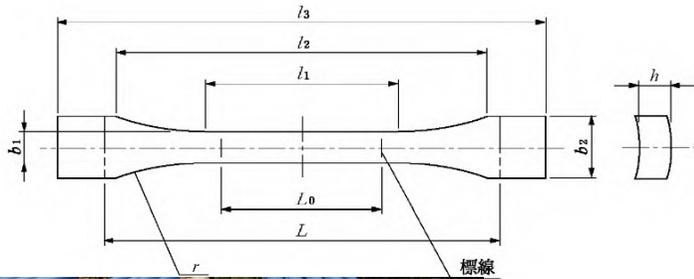

工事名 配水管工事  
 工事場所 小倉  
 配水管 400mm  
 HPPE管  
 管径 400mm  
 時間 40分  
 冷却 10分