

関係各位

駒井建設興業(株)

現場案内図

水道管布設工事のお知らせ

時下、益々ご清栄のこととお喜び申し上げます。水道事業につきましては、皆様のご理解とご協力をいただき、誠に有難うございます。

この度、秩父広域市町村圏組合水道事業発注の耐震基幹管路（Bルート）布設工事B-3工区を受注致しました。工事中は、片側交互通行、通行止めなど皆様にご迷惑をお掛け致しますが、騒音等に注意して施工いたしますので皆様のご理解と御協力のほど宜しくお願い申し上げます。

記


1. 工事名 耐震基幹管路（Bルート）布設工事B-3工区
2. 工事場所 秩父市上町地内
3. 工事期間
自 令和4年 1月 11日
至 令和4年 8月 31日
4. 工事内容
送水管布設 φ350NS L=504.8m他
仕切弁設置 φ350 3基 φ200 1基
空気弁設置 3箇所 舗装本復旧工 1式
指定仮設工 1式 配水管撤去工 1式
5. 作業時間
市道 午前 8:30～午後 5:00（平日・土曜日）
県道 午後 8:30～午前 5:00（平日・土曜日）
6. 交通規制
県道は片側交互通行 市道は出入口作業中は通行止
（作業時間外は開放）
7. 発注者
秩父広域市町村圏組合
水道局工務課 電話番号 0494-25-5222
担当 新船（ちちぶ広域水道お客様窓口経由）
8. 受注者
駒井建設興業株式会社
現場担当 清水・小池
電話番号 090-1808-8496



案内図 A4:S=1/4,000



工事箇所

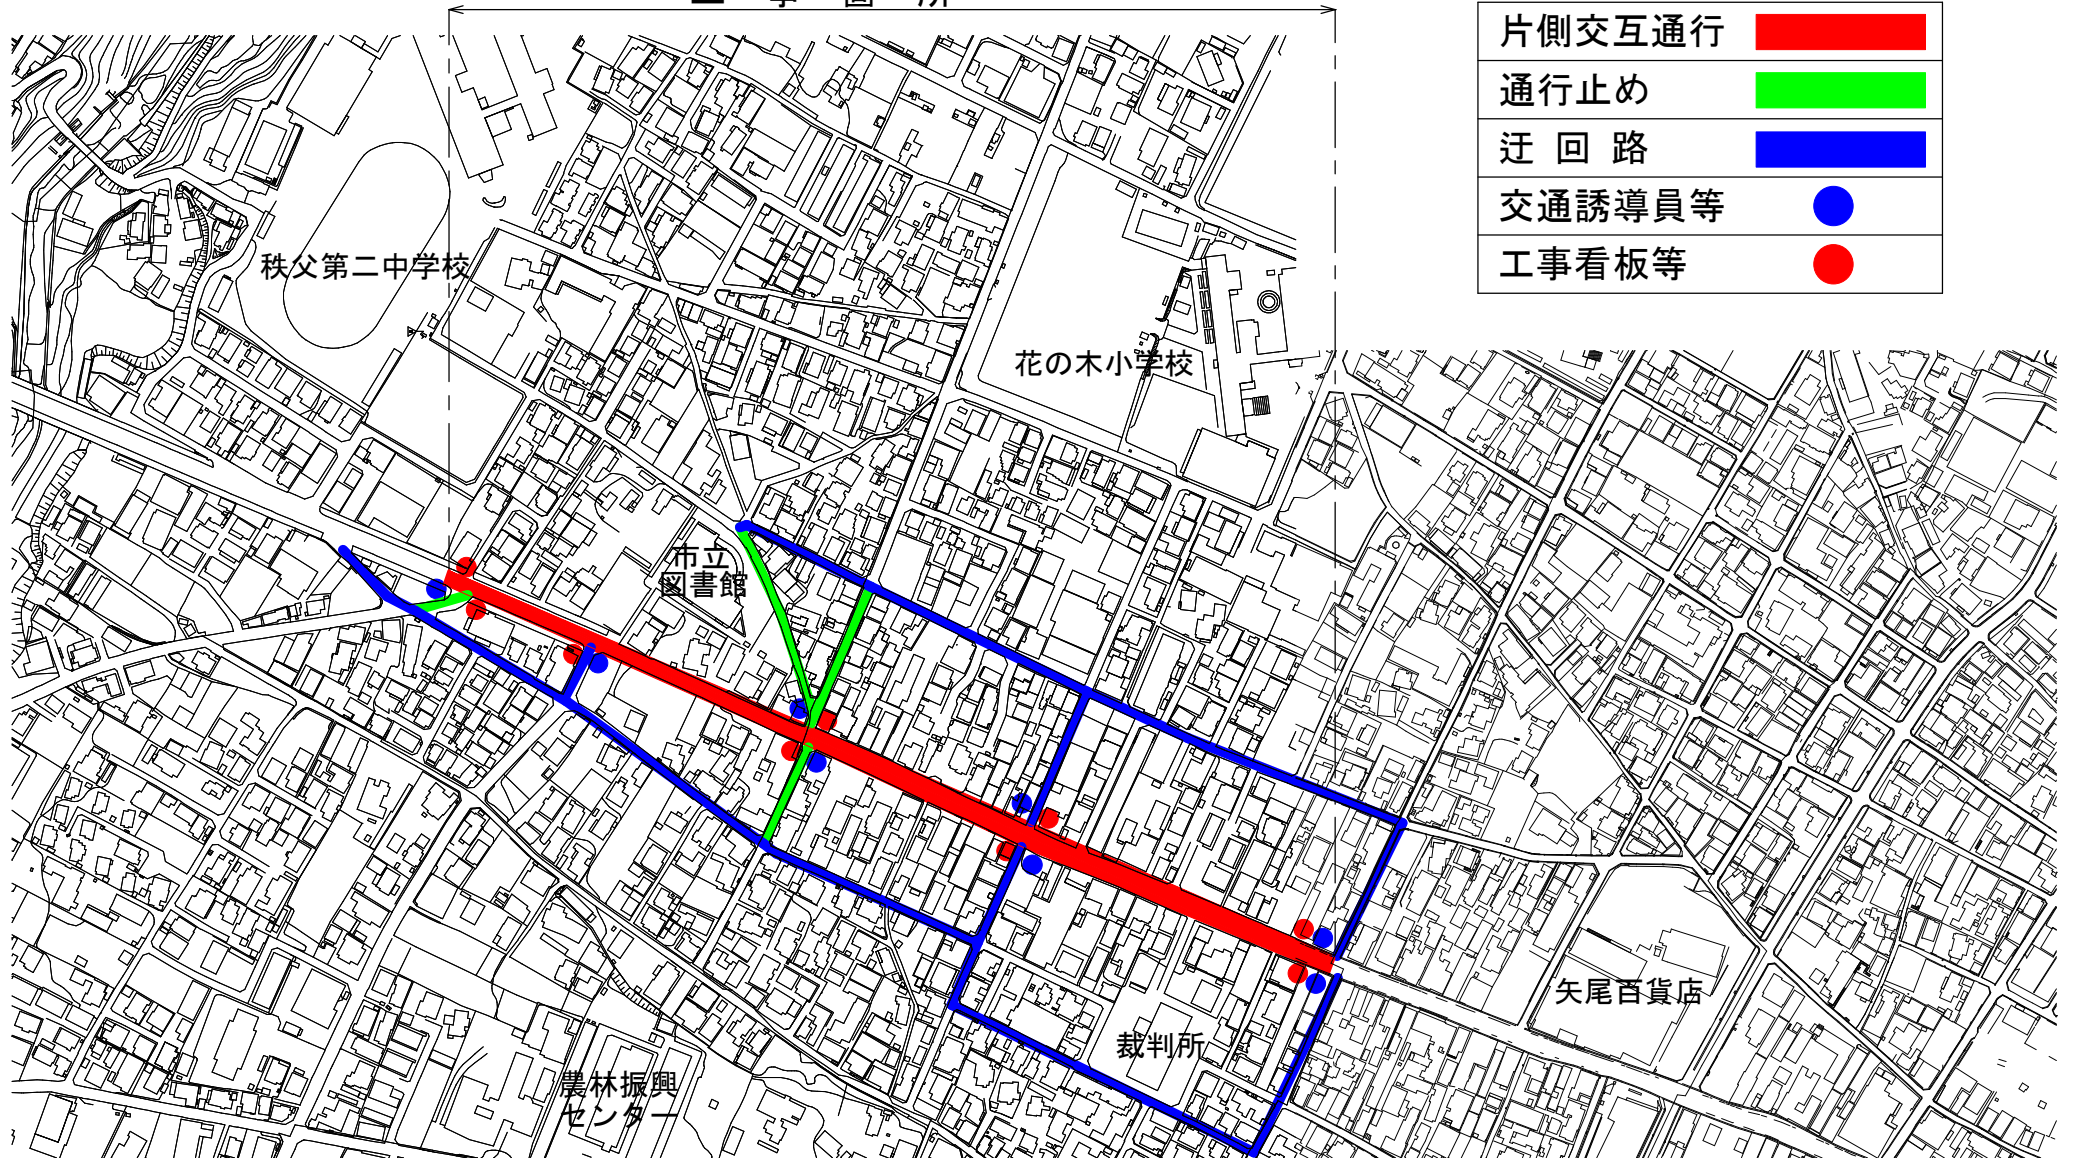

※片側交互通行と通行止めの範囲は、工事の進捗により変わります。