

回 覧

令和8年6月吉日

関 係 者 各 位

秩父広域市町村圏組合水道事業

秩父広域市町村圏組合管理者 富田 能成

水道工事のお知らせ及び交通規制について


当組合水道事業につきましては、日頃より格別のご理解とご協力を賜り厚く御礼申し上げます。

このたび、市道下吉田303号線外配水管布設替工事を実施する運びとなりましたので、お知らせいたします。


なお、下記の期間が片側交互通行及び、通行止め等となりますので、皆様には大変ご不便をお掛けしますが、ご理解とご協力をお願い致します。

記

1. 工 事 名 市道下吉田303号線外配水管布設替工事
2. 工事場所 別添案内図参照
3. 工事概要 水道管布設工 L=約1865.4m、口径25～100mm
4. 工事期間 令和8年3月24日から令和8年12月25日まで
※令和8年7月上旬から現場着工予定。
※本工事は、給水管付替工事を含むため、作業員が敷地内へ立ち入らせていただき工事を行う場合がございます。ご了承ください。
5. 交通規制 片側交互通行及び通行止め 9:00～17:00
なお、工事は順次、埋め戻しを行いながら施工します。
6. 施工業者 株式会社岩田組 現場代理人 岩田 TEL 79-0017
7. 担 当 者 水道局西秩父事務所 南 TEL 75-0043

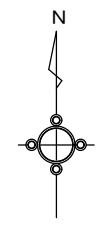

案内図 A1:S=1/10,000
A3:S=1/20,000

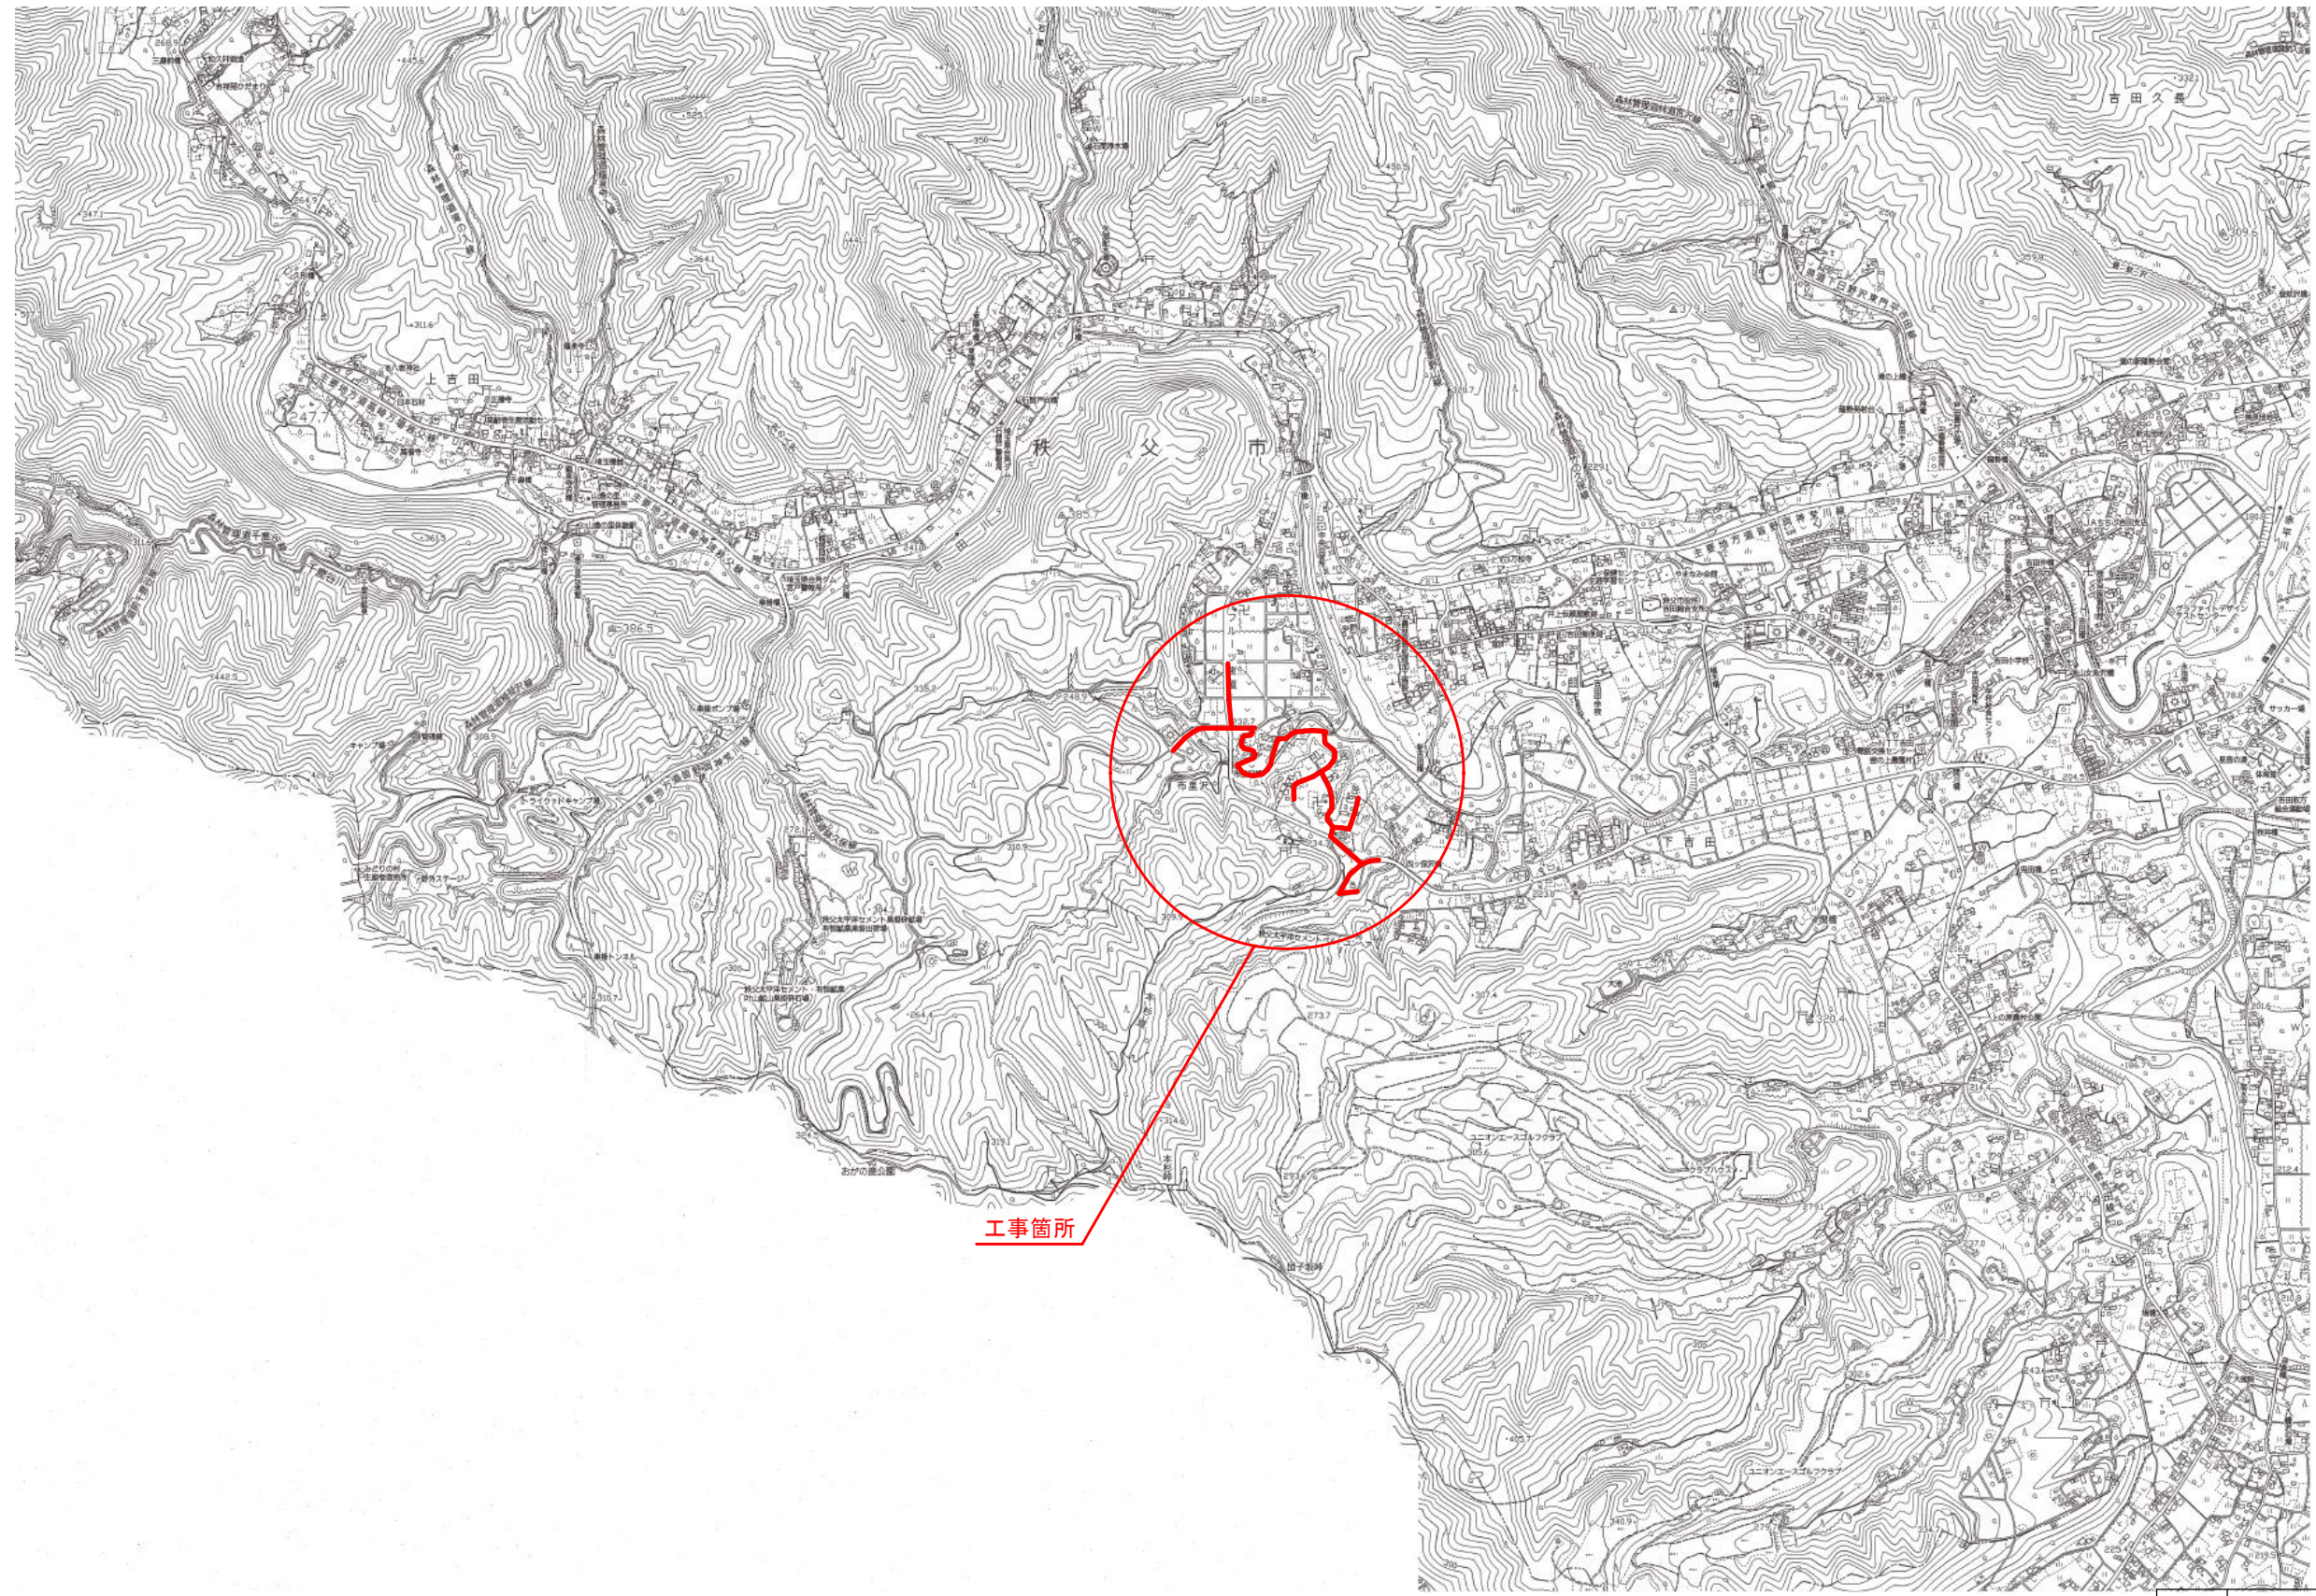

工事箇所

年 度	令和 7 年度		
工事名	市道下吉田303号線外配水管布設替工事		
図面名	案内図		
縮 尺	図 示	図 番	1
秩父広域市町村圏組合水道局			