

回 覧

令和7年5月吉日

各 位

秩父広域市町村圏組合水道事業
秩父広域市町村圏組合管理者 職務代理者
副管理者 森 真太郎

水道施設築造工事のお知らせ


水道事業については、日ごろ格別のご協力を賜り、厚くお礼申し上げます。
この度、下記のとおり水道施設築造工事を行うことになりました。
住民の皆様には大変ご迷惑をおかけしますが、ご理解ご協力いただきますようお願いいたします。

記

- 1 工 事 名 新三沢送水ポンプ場築造工事
- 2 工事場所 秩父市栃谷地内(別紙 案内図 参照)
- 3 工事詳細 別紙 3 工事詳細(新三沢送水ポンプ場築造工事) 参照
- 4 工事期間 令和7年5月下旬から令和8年2月27日まで
(原則として平日及び土曜日の昼間施工)
- 5 交通規制 片側交互通行
- 6 施工業者 斎藤組・大場建設・UNIATEQ 特定建設工事共同体
現場代理人 株式会社斎藤組 金子 稔 電話 0494-22-5505
- 7 担 当 課 水道局 工務課 川合 一弘
電話 25-5222(ちちぶ広域水道お客様センター経由)

案内図

A2 : S=1/1000
A4 : S=1/2000

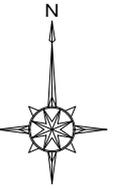


秩父広域市町村圏組合
秩父センター

工事箇所

茶臼寺

長瀬玉流自然公園線

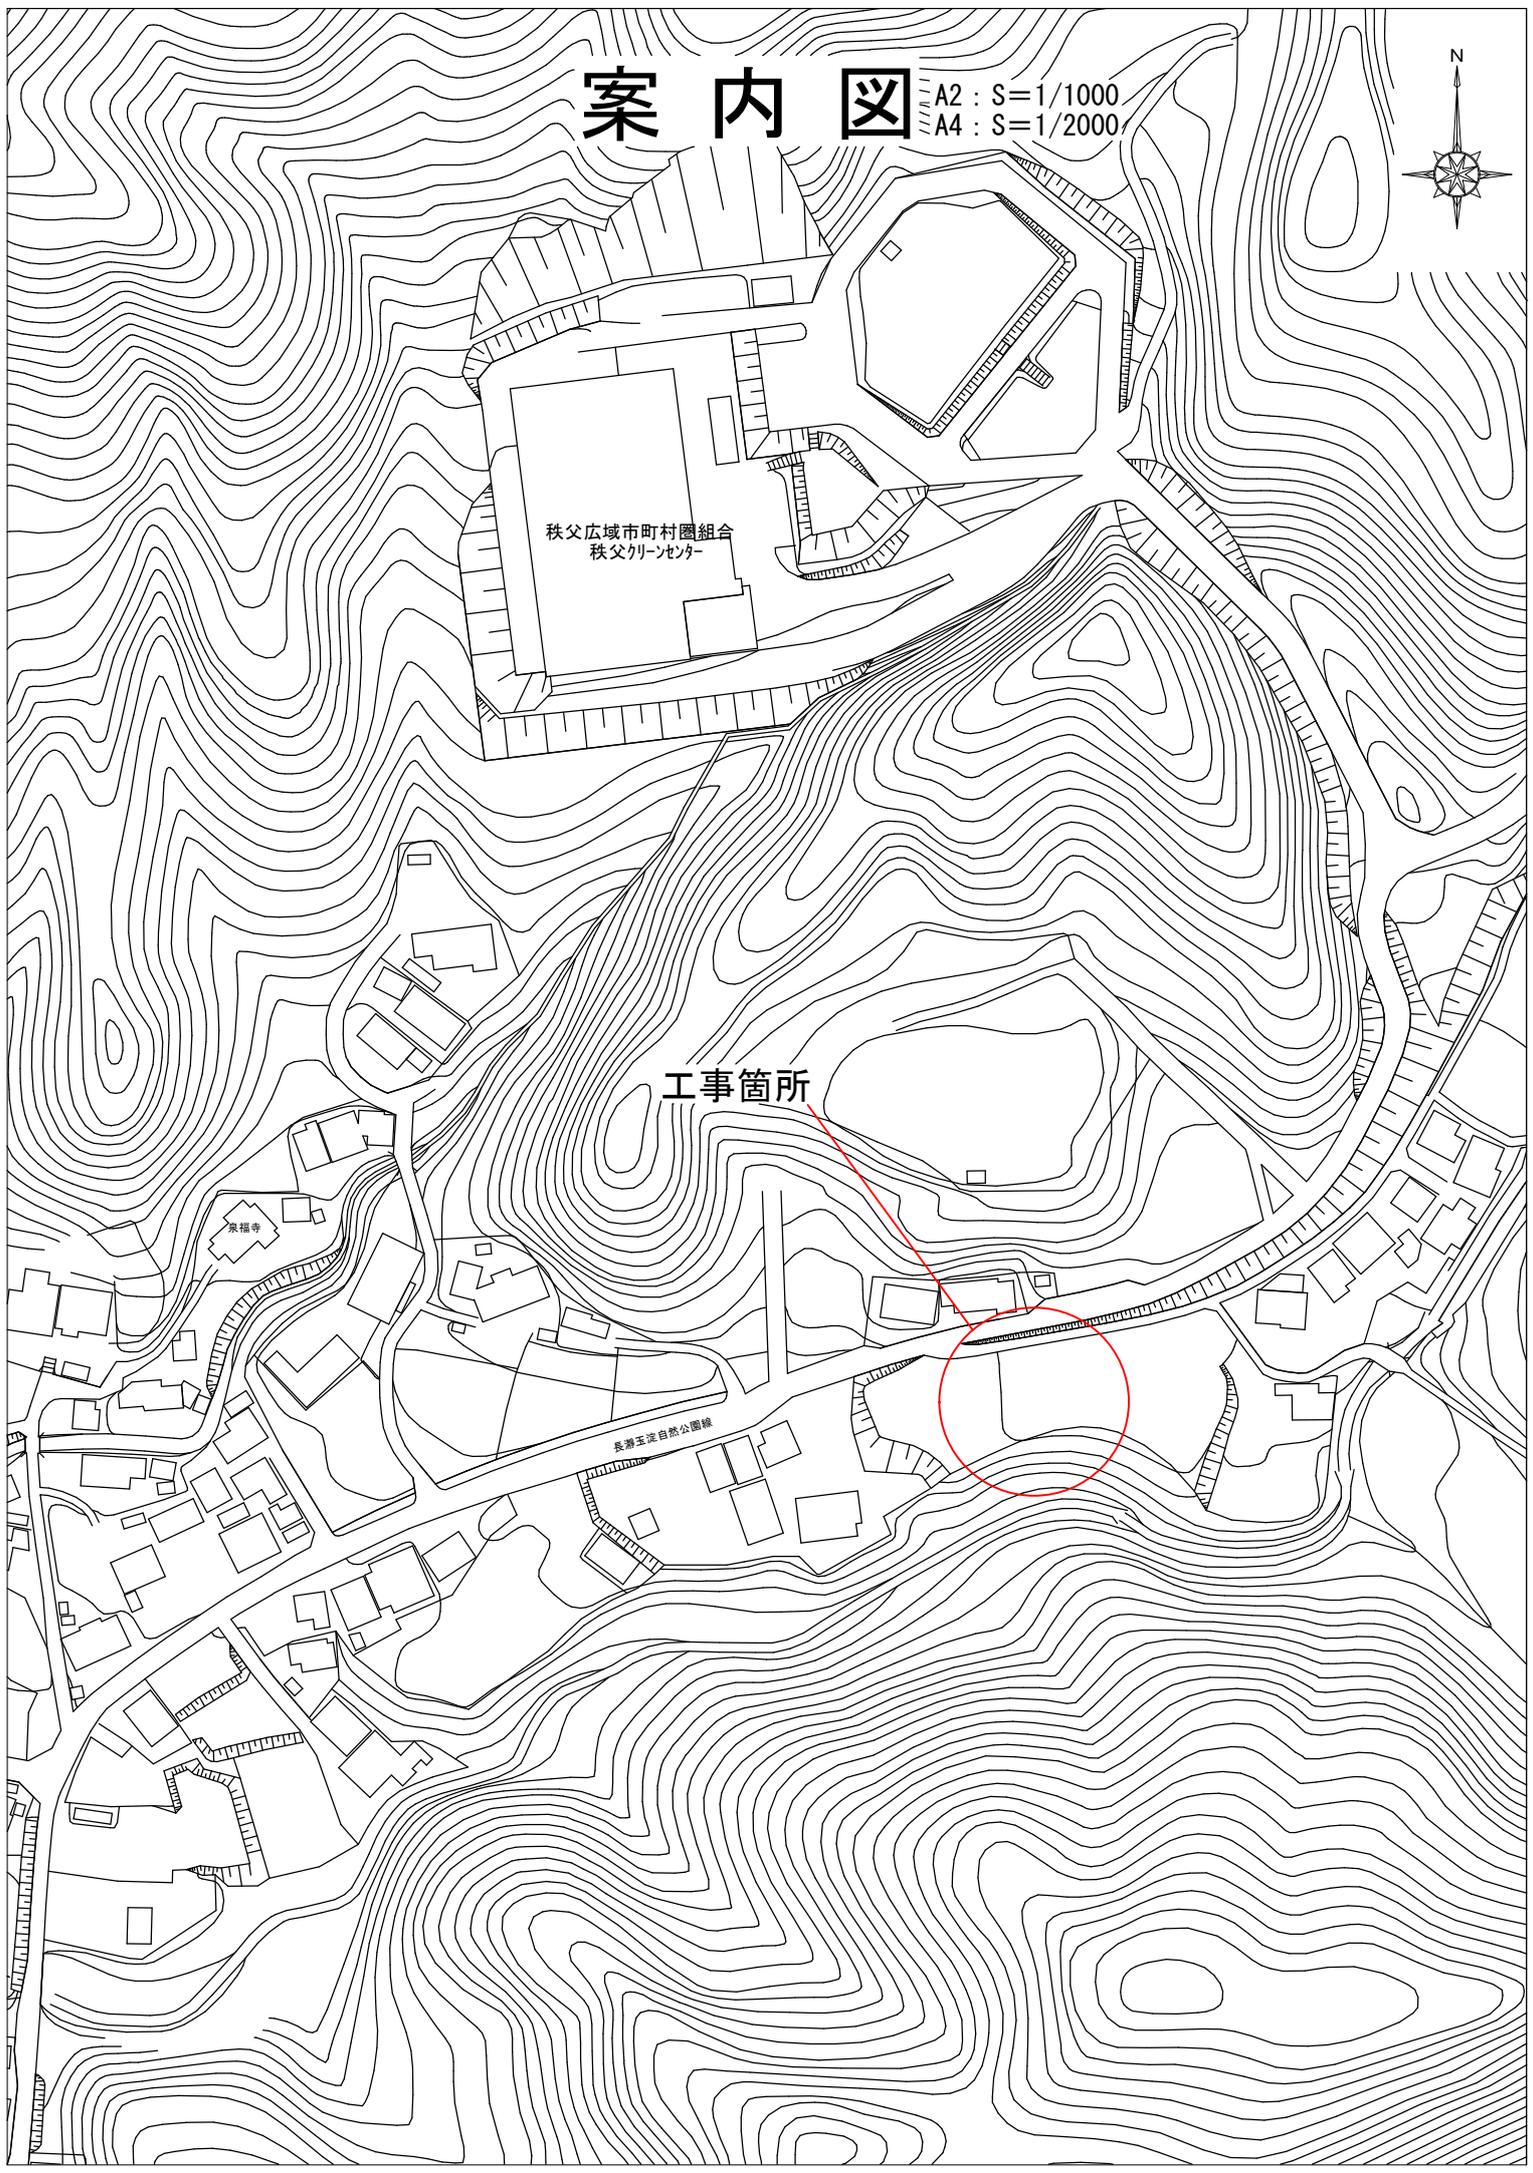

3 工事詳細


(新三沢送水ポンプ場築造工事)

～新三沢配水池送水ポンプ場の役割～

○橋立浄水場の水を新三沢配水池へ送水し、皆野町三沢地区へ配水を行う。

○橋立浄水場から送水することにより、三沢浄水場を廃止することができる。

凡例
送水管(実施※¹): 
送水管(計画): 
※¹一部既設管利用箇所

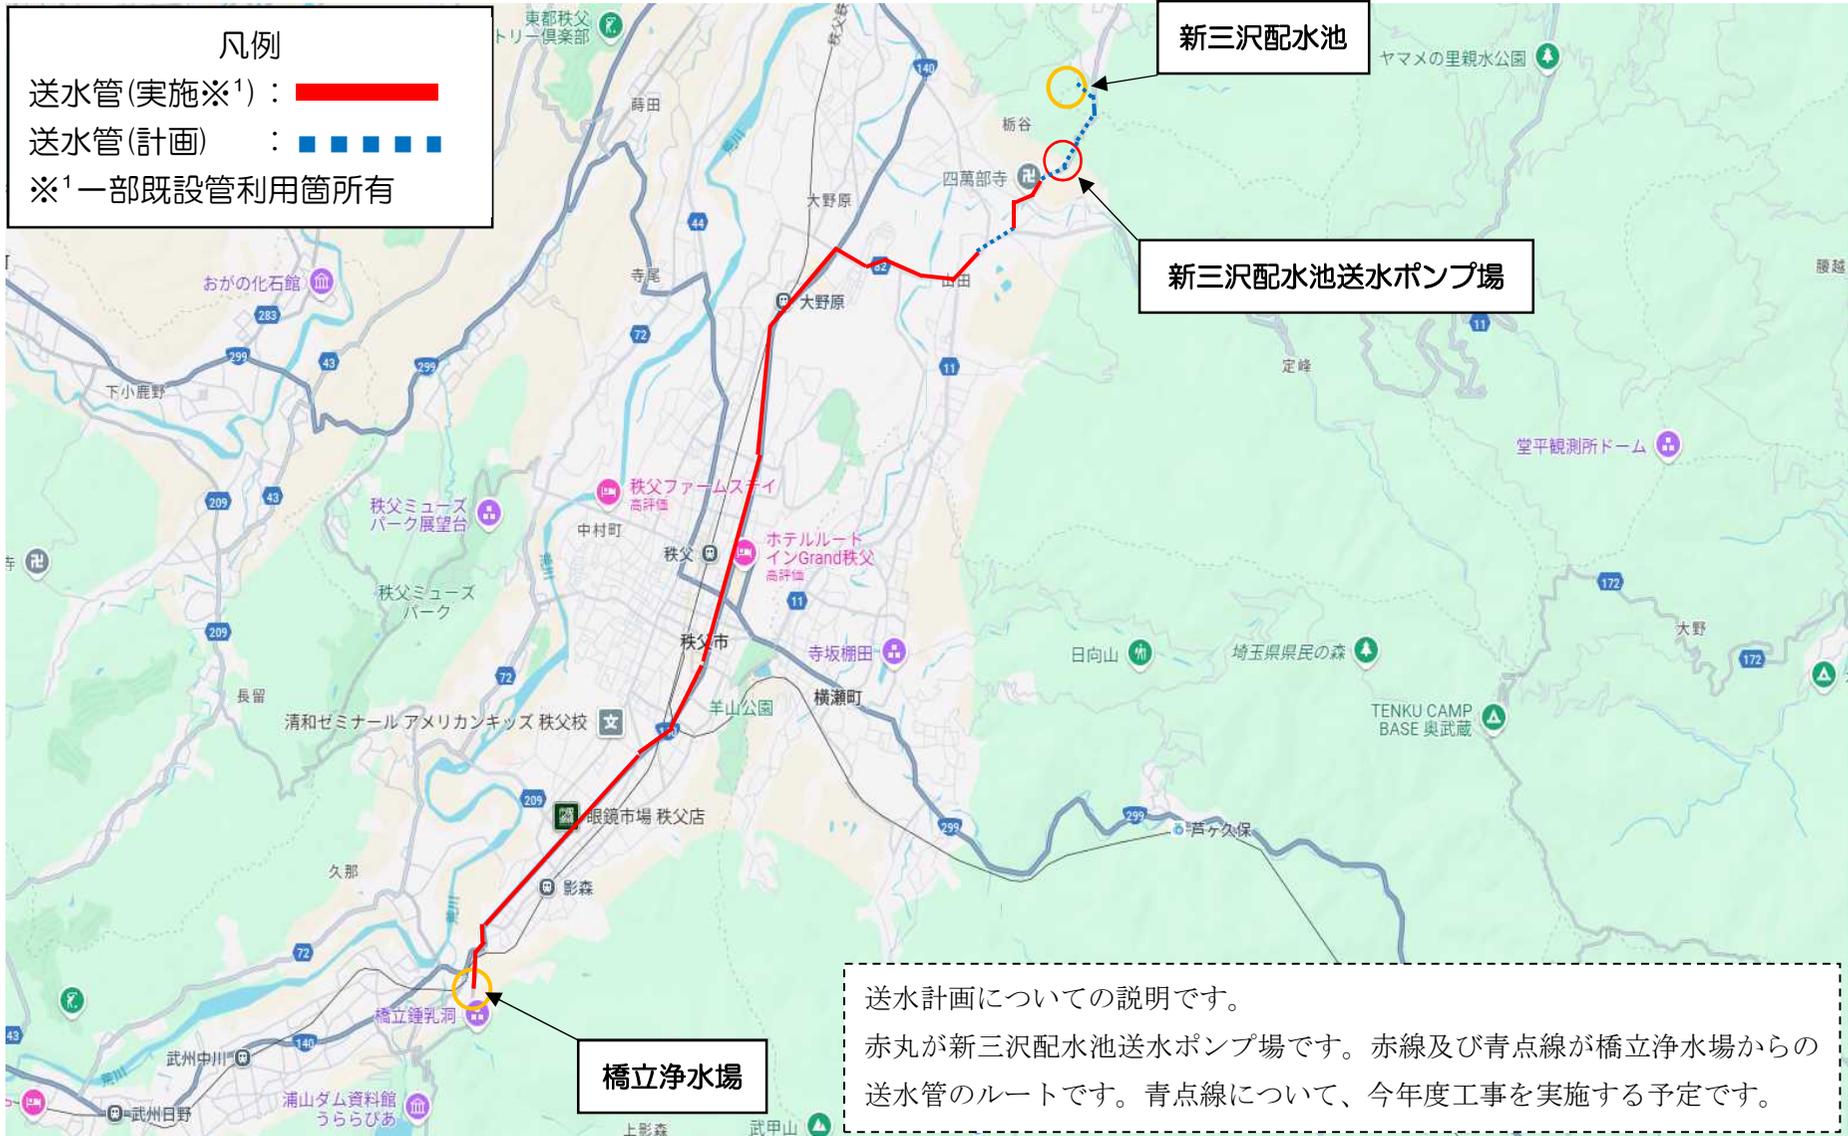

施設平面図についての説明です。

橋立浄水場から送られる水が、緑色で囲った受水槽に入り、赤色のポンプ室から新三沢配水池へ送水いたします。

受水槽は10 m³の水槽が2槽あり、20 m³の容量となります。


この施設には、震災等の非常時に備えて自家発電機を設置いたします。青色の部分です。

施設平面図

至秩父市街

県道82 長瀬・玉淀自然公園線


至皆野町三沢

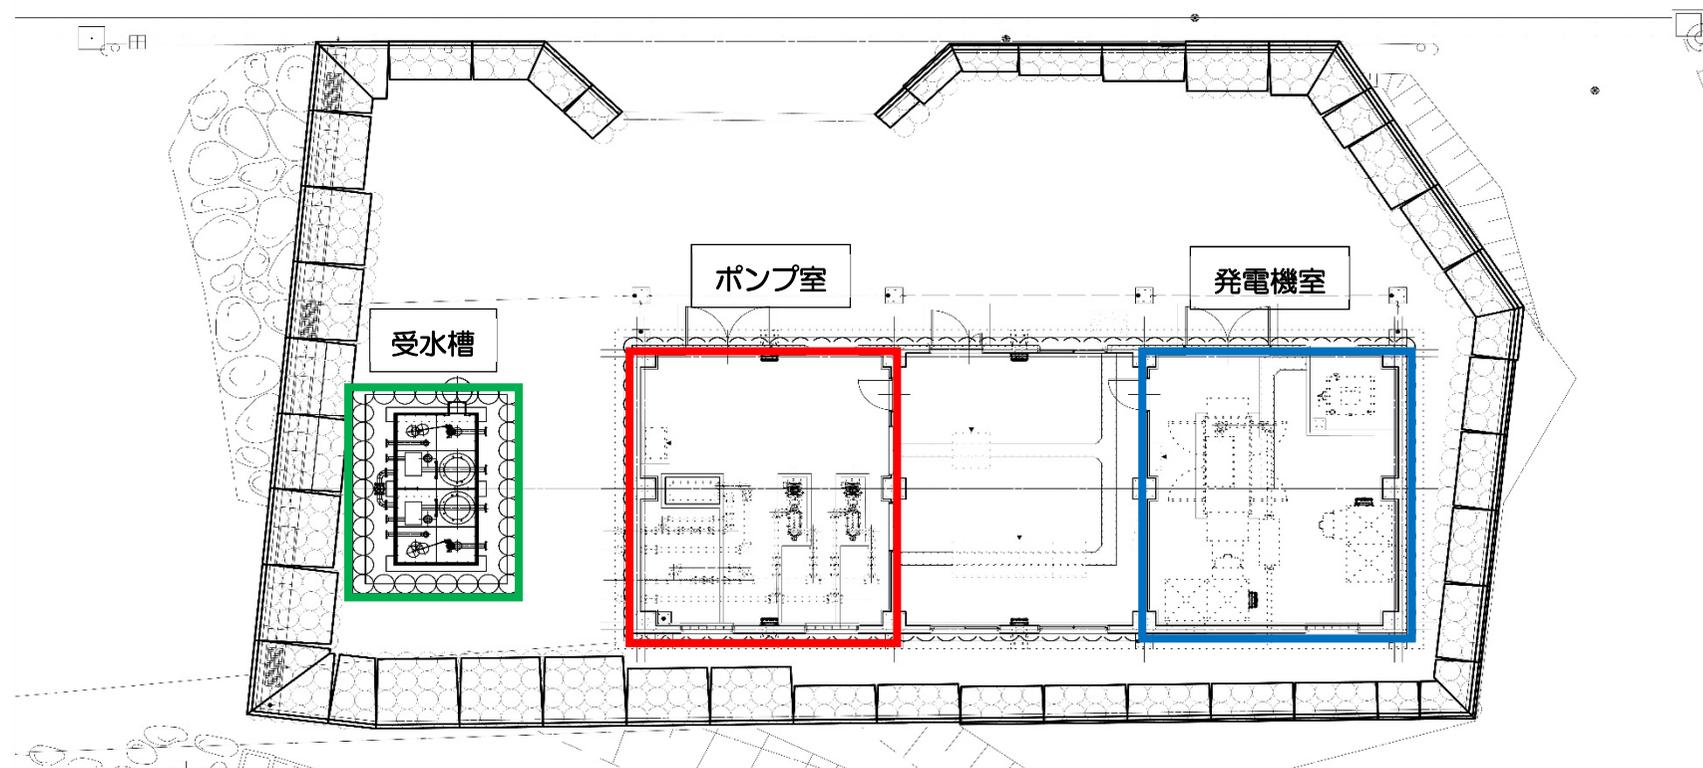

施設立面図についての説明です。

施設はポンプ室・電気室・発電機室が一体となった鉄筋コンクリート造りで1階建ての建物となります。


建物寸法につきましては、縦幅18.0m / 横幅7.0m / 高さ5.5mとなります。

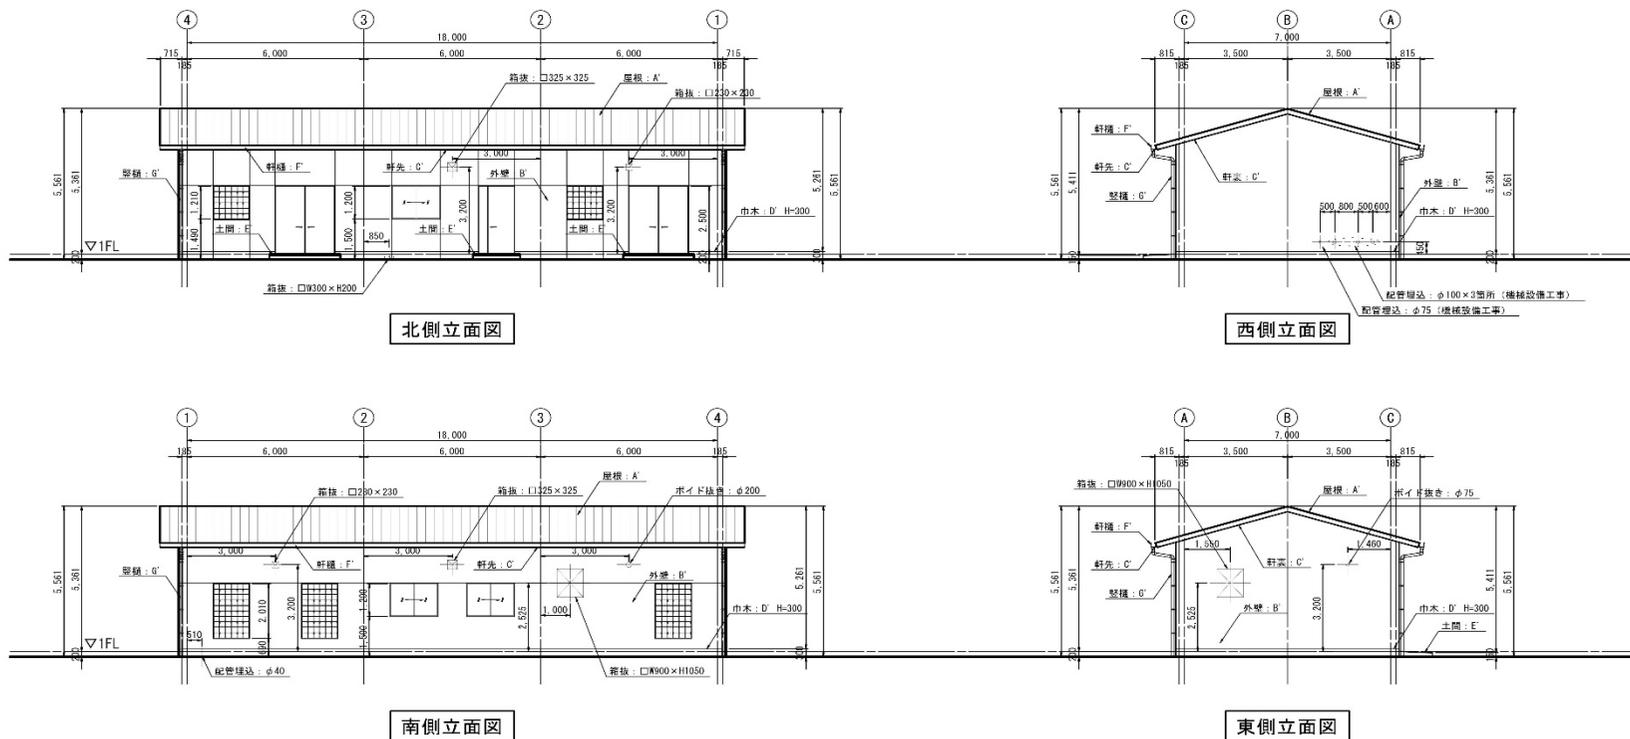

騒音についての説明です。

施設から出る騒音についてですが、最も大きい音を出すものは発電機の給気口部分付近(C点)の43.4dBとなっております。

施設平面図

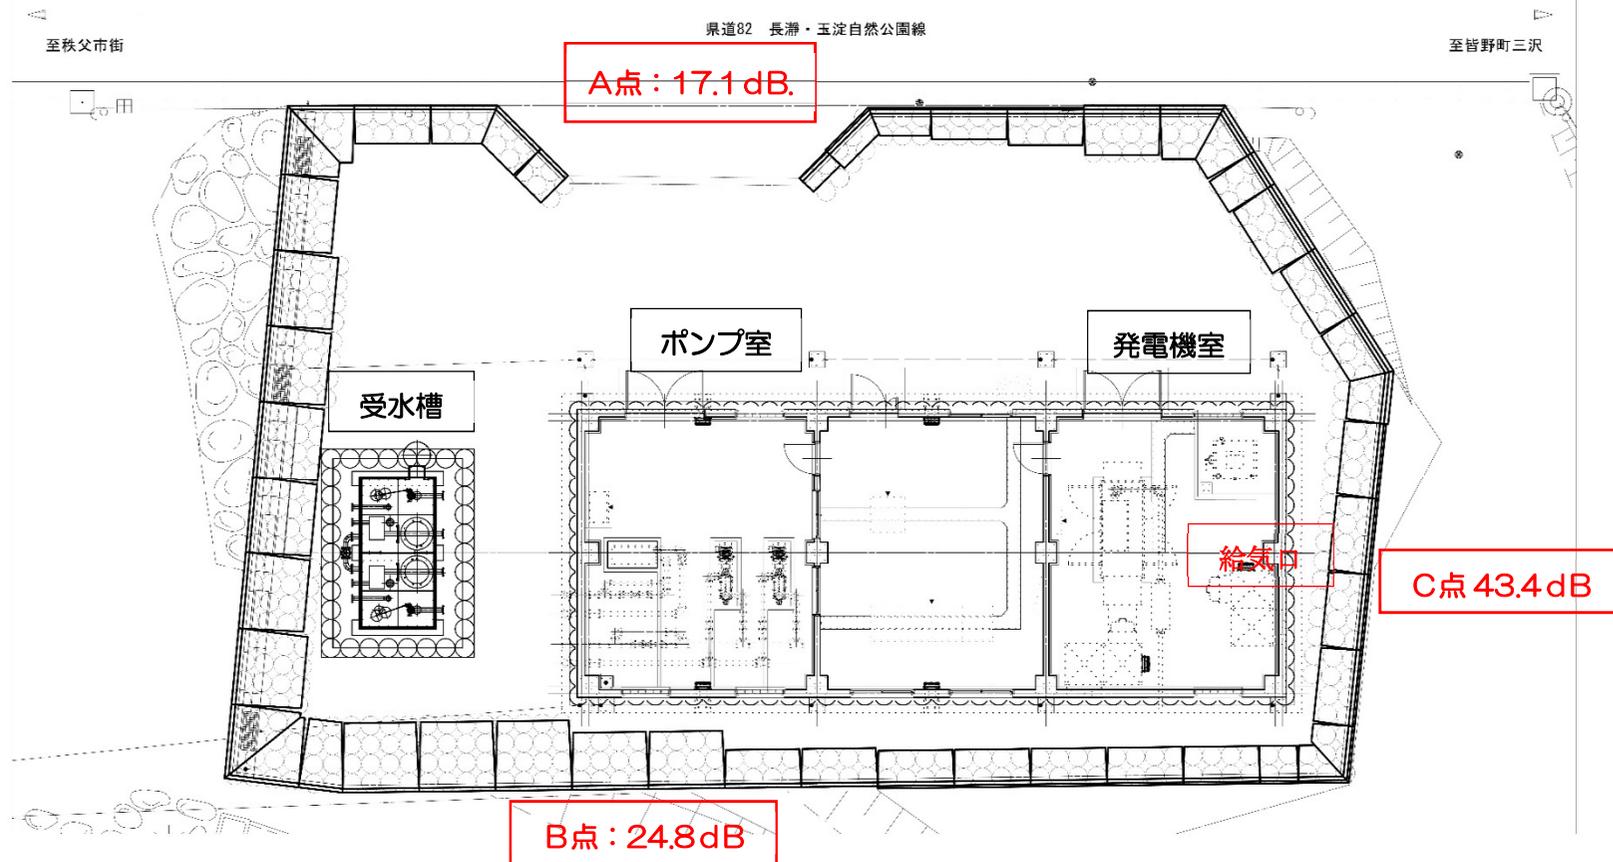

この 43.4dB という音は、静かな住宅街位のものであり、秩父市の環境基準である昼間が 55dB 以下、夜間が 45dB 以下という基準を満たすものとなっております。

7月27日



騒音の目安



20dB

木の葉のふれあう音



60dB

チャイム、普通の会話



100dB

電車が通る時のガードの下



30dB

ささやき声



70dB

掃除機、電話のベル



110dB

ヘリコプターのそば



40dB

静かな住宅地、小鳥の声



80dB

ピアノの音



120dB

飛行機のエンジンの近く



50dB

エアコンの室外機、静かな事務所



90dB

大声、犬の鳴き声



出典:クエスタ株式会社