

令和7年5月吉日

区内各位

秩父広域市町村圏組合水道事業


秩父広域市町村圏組合管理者 富田 能成

水道工事のお知らせ

水道事業については、日ごろ格別のご協力を賜り、厚くお礼申し上げます。
この度、新しい水道管の布設工事を行うことになりました。
工事期間中、皆様には大変ご迷惑をおかけしますが、ご理解・ご協力いただきますよう
よろしくお願いいたします。

記

- | | |
|--------|---|
| 1 工事名 | 総実加)交差点整備工事(大塚交差点工区)に伴う配水管布
設替工事 |
| 2 工事場所 | 皆野町大字皆野地内(裏面案内図参照) |
| 3 工事期間 | 令和7年5月下旬 から 令和7年10月10日まで
昼間施工 9:00～17:00(平日及び土曜日)
夜間施工 21:00～5:00(平日及び土曜日) |
| 4 交通規制 | <国道140号線>
昼間施工:規制なし
夜間施工:片側交互通行及び通常通行(徐行)
<皆野町道244号線>
昼間施工:通行止め(工事期間内で2～3日間程度を予定) |
| 5 施工業者 | 秩父市下荒川上田野2096番地1
荒川建設 株式会社 現場代理人 渡邊 竜生
電話 0494-54-1075 |
| 6 担当課 | 水道局 皆野・長瀬事務所 担当 関田 貴典
電話 0494-62-0554 |

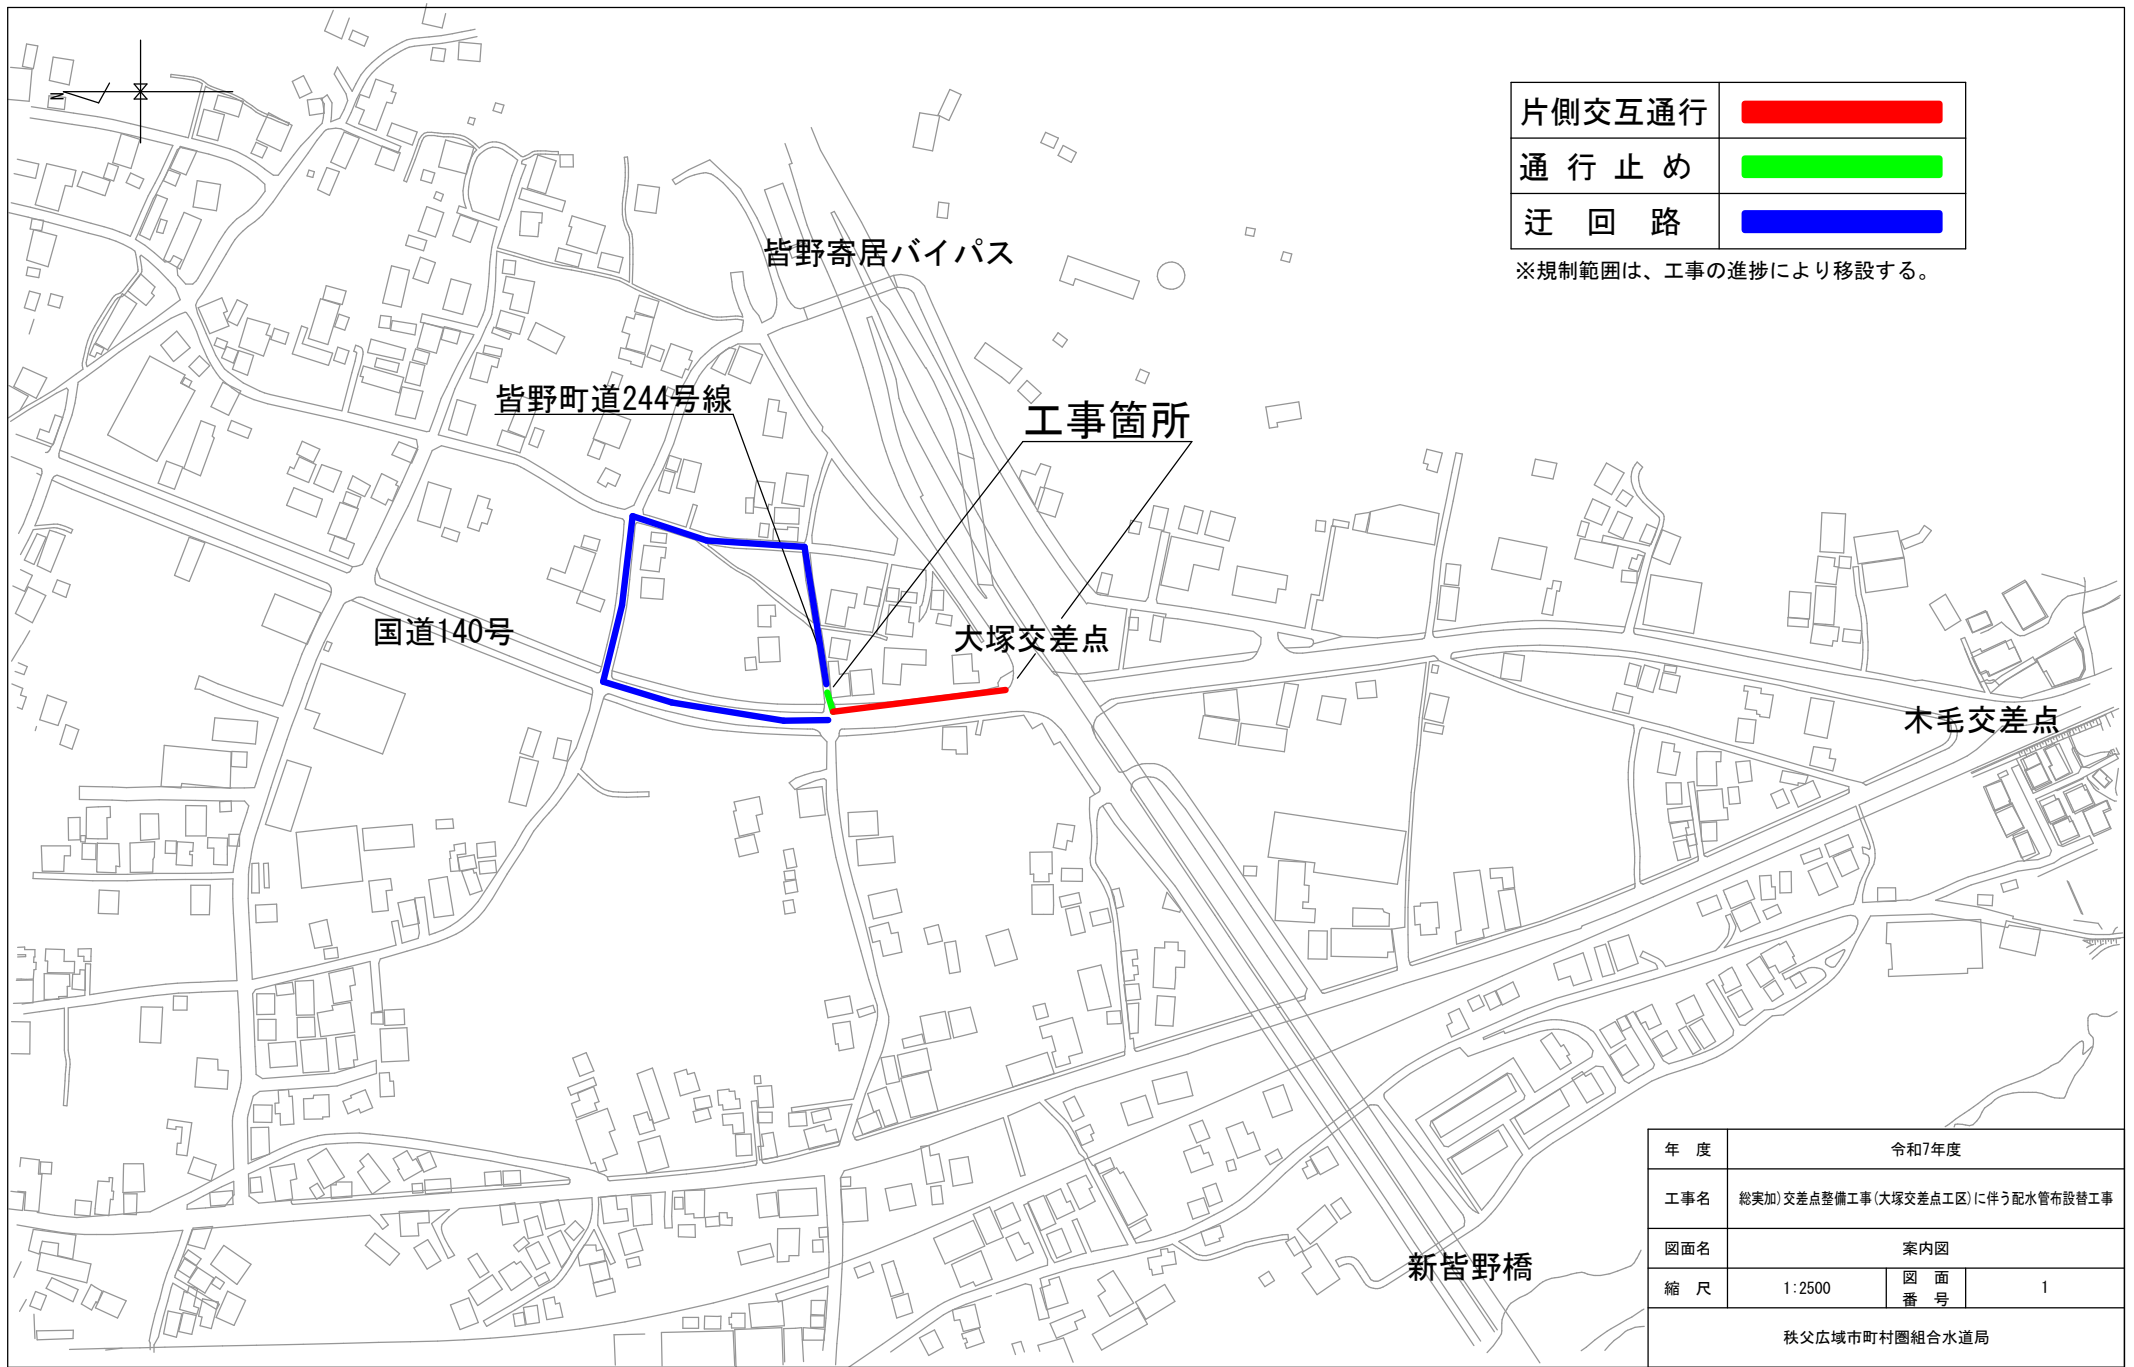

片側交互通行	
通行止め	
迂回路	

※規制範囲は、工事の進捗により移設する。

年 度	令和7年度		
工事名	総案加) 交差点整備工事(大塚交差点工区)に伴う配水管布設替工事		
図面名	案内図		
縮 尺	1:2500	図 面 番 号	1
秩父広域市町村圏組合水道局			