


	太陽光発電パネル基礎 (600×600×H600)
	丸環 (D1-7) 15箇所
	ロータリー庇 雪止瓦

屋根伏図

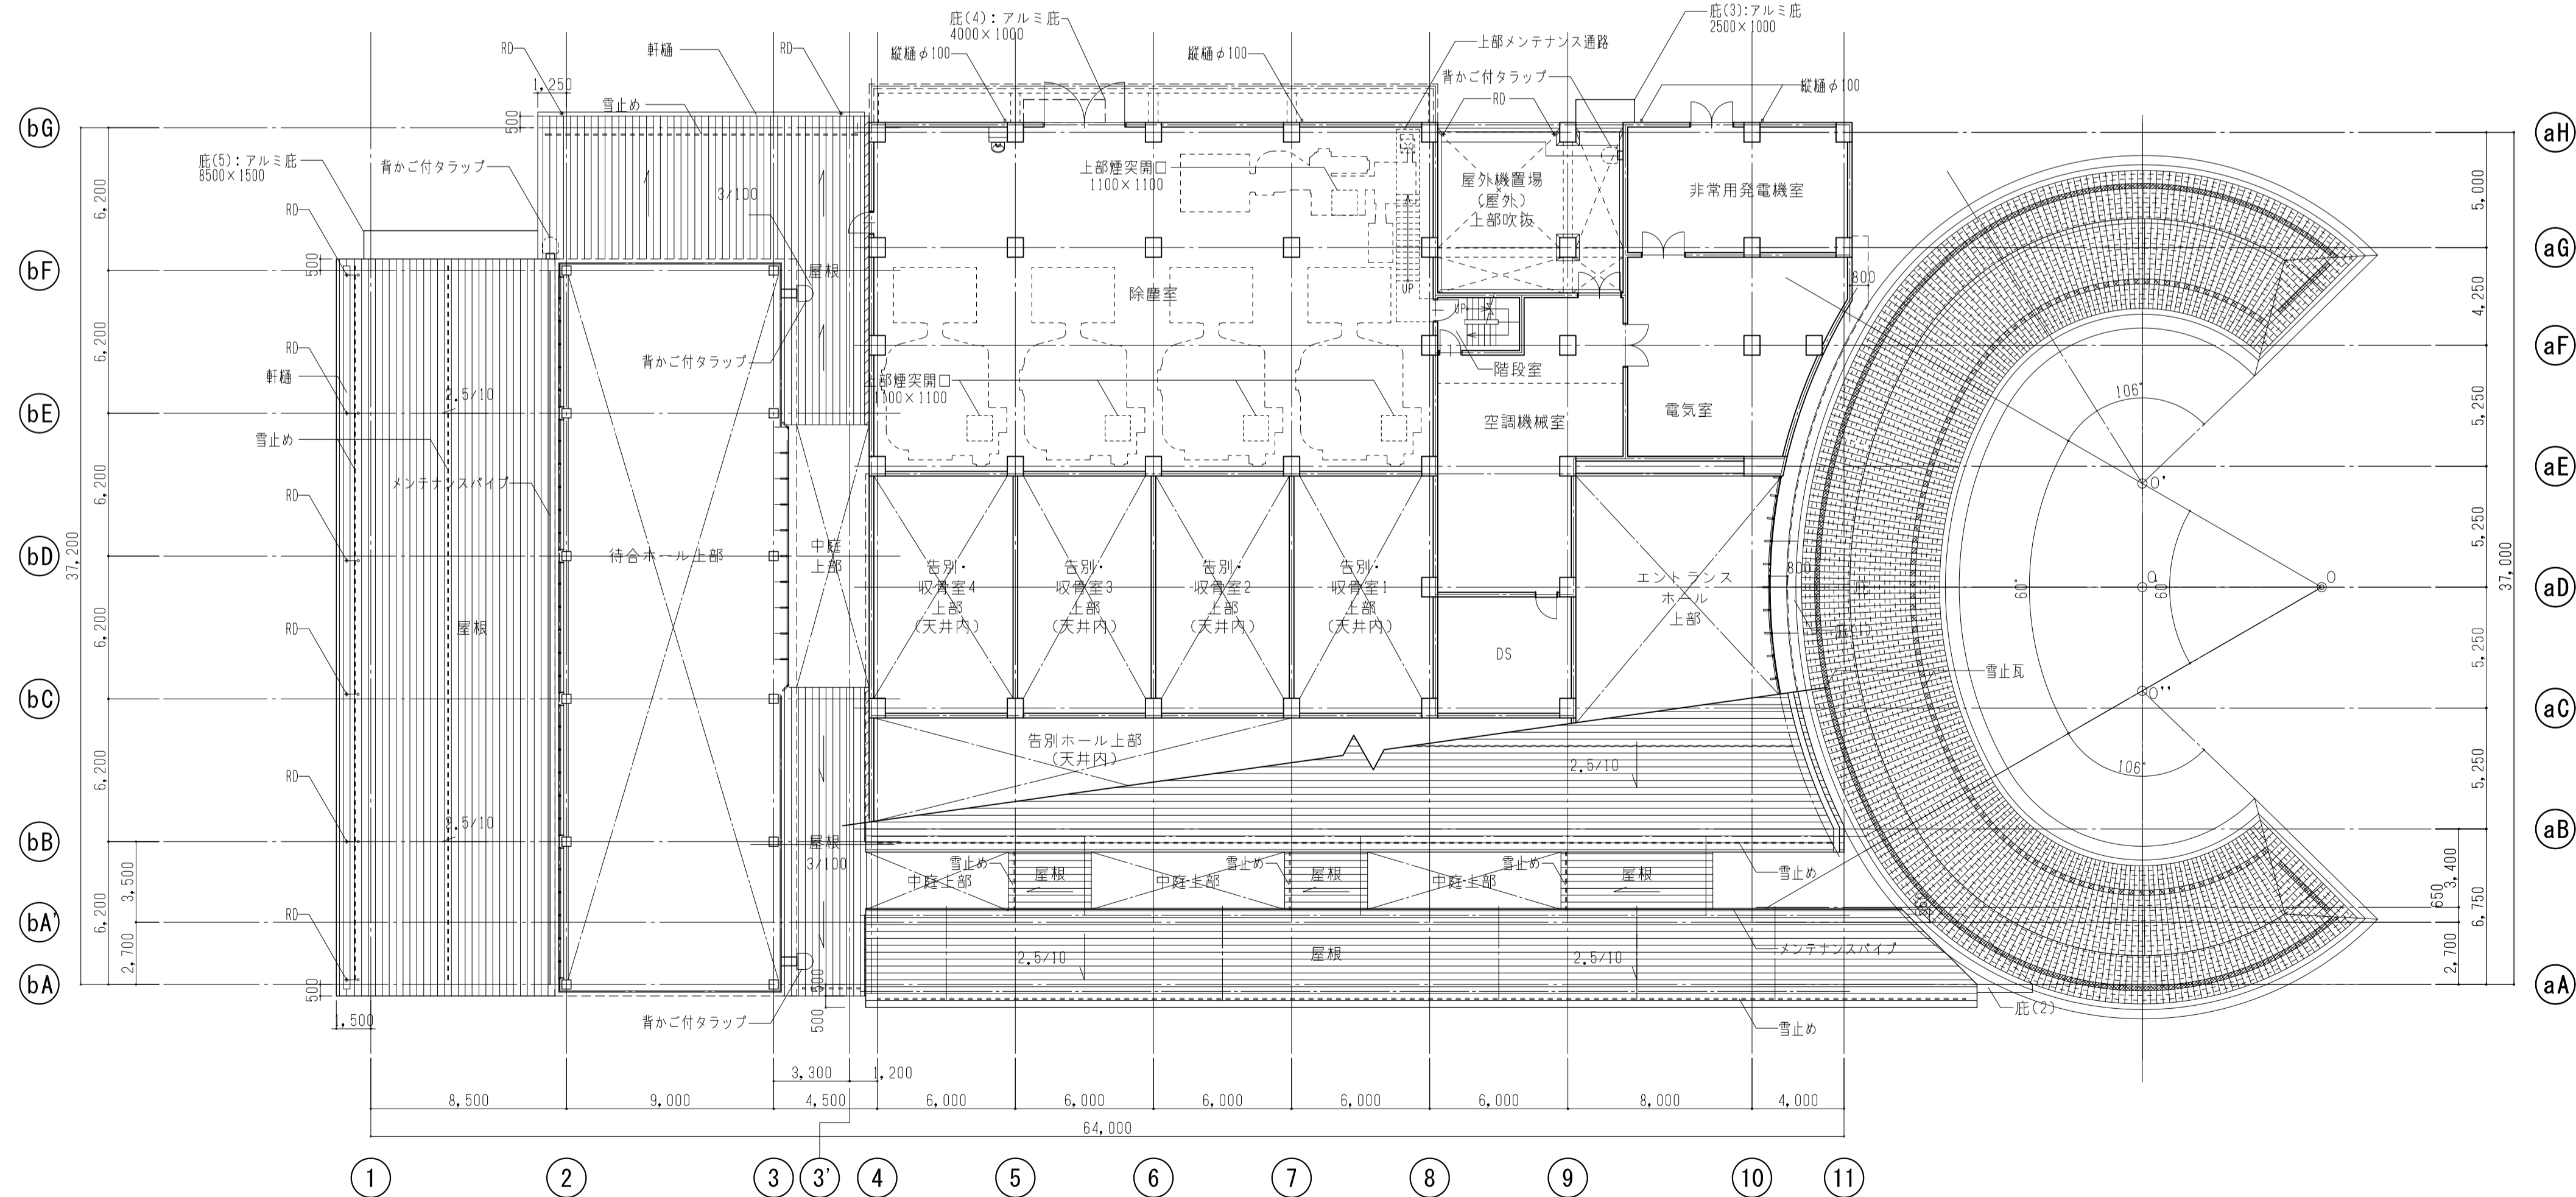

2階平面図

局長	次長	課長	主任主幹	主幹	担当

一級建築士 第25252号 小林 直彦	一級建築士 第300858号 小笠原 一然	一級建築士 第359520号 久世 雄太
---------------------------	-----------------------------	----------------------------